

1. 基本設計の報告（基本設計案を参照）

＜第3回整備推進委員会からの変更・修正点（町のご要望を受けて）＞

- a. 特別支援教室にもワークスペースを設けて他の普通教室と同じ設えとすること
 - ➡・2階の特別支援教室前にもワークスペースを設置
 - ・上記に伴い、メディアセンター1の階段教室1の位置を変更
（1スパン南側へ移動）
 - ・メディアセンター1の階段教室幅と書架スペースを確保するために、家庭科室の平面形状を変更
 - b. 通級指導教室を2室追加すること
（現在は百間小のみで通級指導を実施、将来的に須賀小でも実施したい）
 - ➡・会議室の一部を活用して通級指導教室を2室配置
 - c. 校内教育支援センターのスペースを追加すること
（教室へ通えない児童の支援スペースの新設を検討）
 - ➡・職員室の一部を活用して校内教育支援センターを配置通級指導教室と校内教育支援センターの仕様については教育推進課と調整）
 - d. 配膳スペースが2階にも必要
 - ➡・2階のEV横に配膳室2・3を配置
 - e. 交流スペース1・2の名称をメディアセンター3・4に変更すること
（学校のメディアセンターが地域の方まで一続きの空間であることが分かりやすい）
 - ➡・変更
 - f. 体育器具庫も含めて施設全体の床面積を補助金の面積上限内に納めること
 - ➡・体育館の更衣室、器具室3を削除
 - ・学童保育室のトイレと倉庫を入れ替えて、倉庫面積を一部削減
 - ・2階の倉庫と教材室も一部削減
- その他）・多目的ホールへの出入口を検討した結果、倉庫等の位置を修正
- ・全体調整の結果、1階相談室の平面形状を変更

2. 実施設計の進捗報告

○諸室ヒアリングの実施

- ・ 2025 年 6 月 9、10 日須賀小学校で諸室ヒアリングを実施済
- ⇒ヒアリング内容を設計へ反映中
- ⇒再度、教育推進課と学校とのやりとりを重ねて須賀小にとって適切な設えを検討


- ・ 地域コミュニティ施設について地域支援課にもヒアリング予定
- ・ 学童保育所について子育て支援課とかえで学童クラブにもヒアリング予定

○面積調整

- ・ 実施設計で詳細設計を進めていくにあたって、階段幅の調整、エキスパンションジョイント部分の調整など、面積増に関わる課題が分かってきた
- ・ 補助金の面積上限の変更
- ↓
- ・ 他の部屋の中でも面積に余裕のある職員室面積を一部削減
- ・ 1 階メディアセンター2 の一部及び、2 階備品倉庫 1 を削減

○その他


- ・ 学童保育所の平面調整（子育て支援課と継続中）

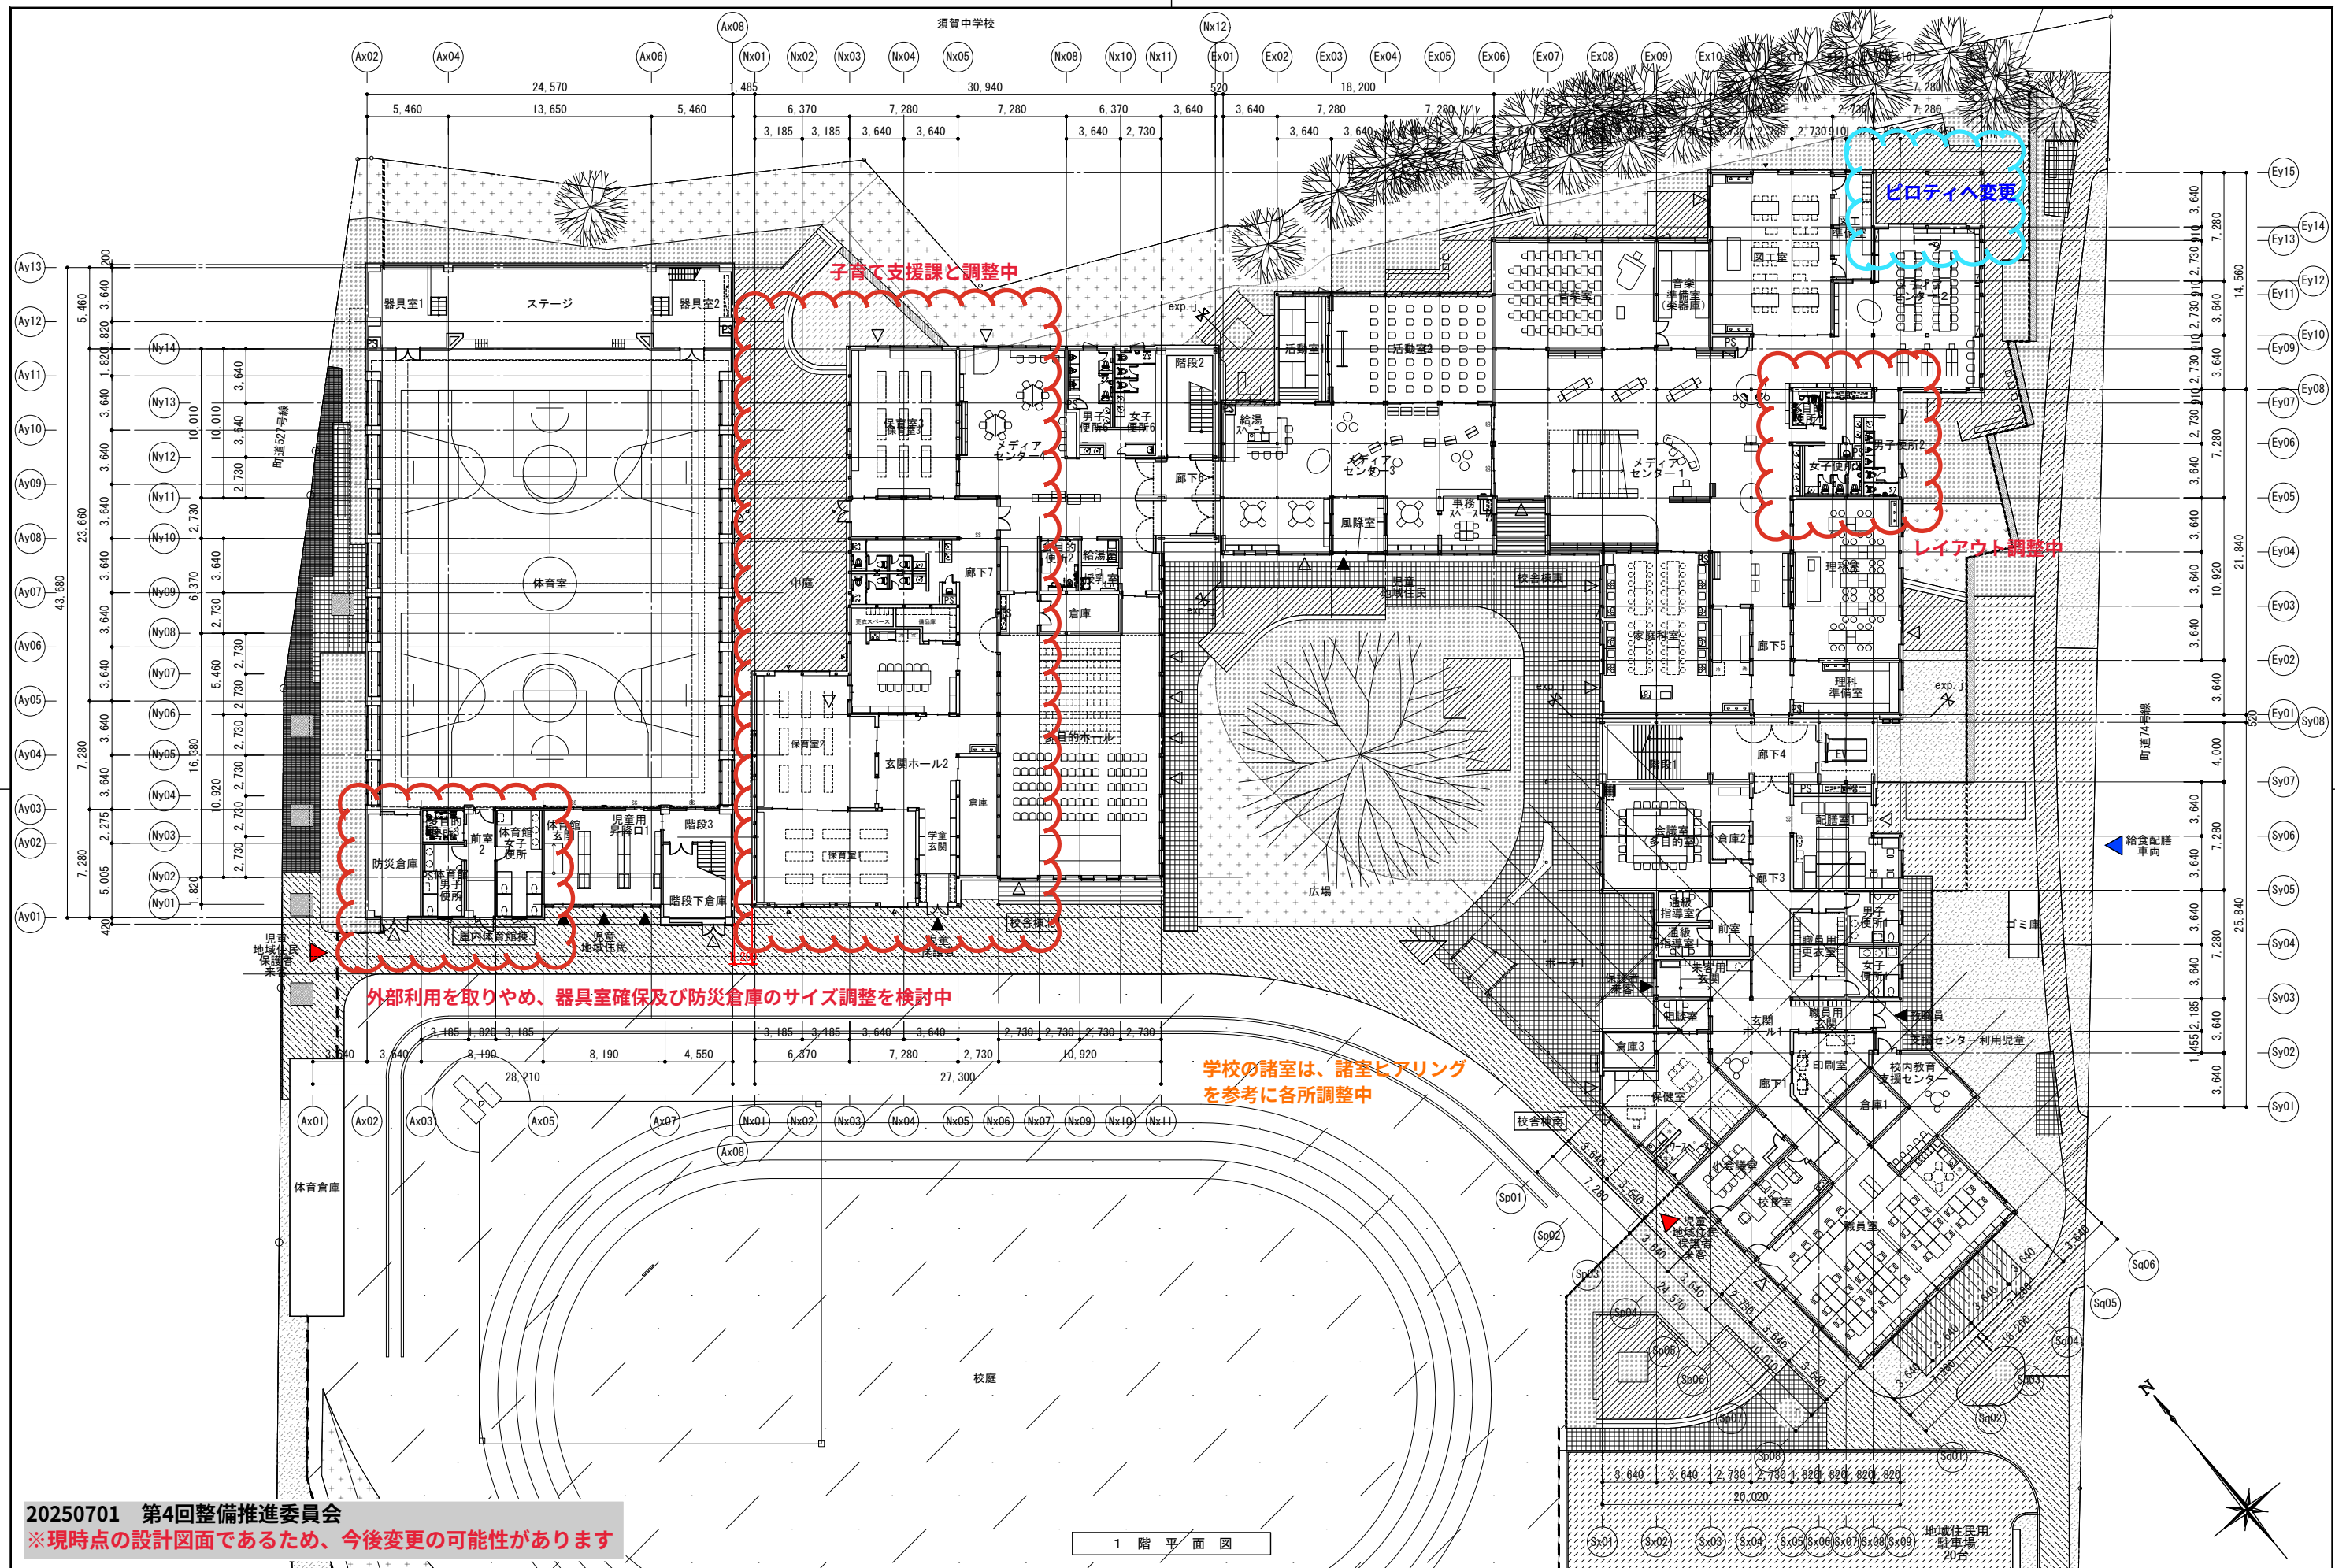

20250701 第4回整備推進委員会
※現時点の設計図面であるため、今後変更の可能性があります

1 階 平 面 図

株式会社東畑建築事務所 TOHATA ARCHITECTS & ENGINEERS, INC.		設計番号 一級建築士 No.273069 高木 耕一	作成日 一級建築士 No.343695 久保 久志	種別/備考 一級建築士 No.345792 構造設計一級建築士 No.9786 中牟田 昌慶	工事名称 須賀小学校地域拠点施設実施設計業務 図面名称 1階平面図 縮尺 A1: 1/200 A3: 1/400	図面番号
--	--	----------------------------------	---------------------------------	---	---	------

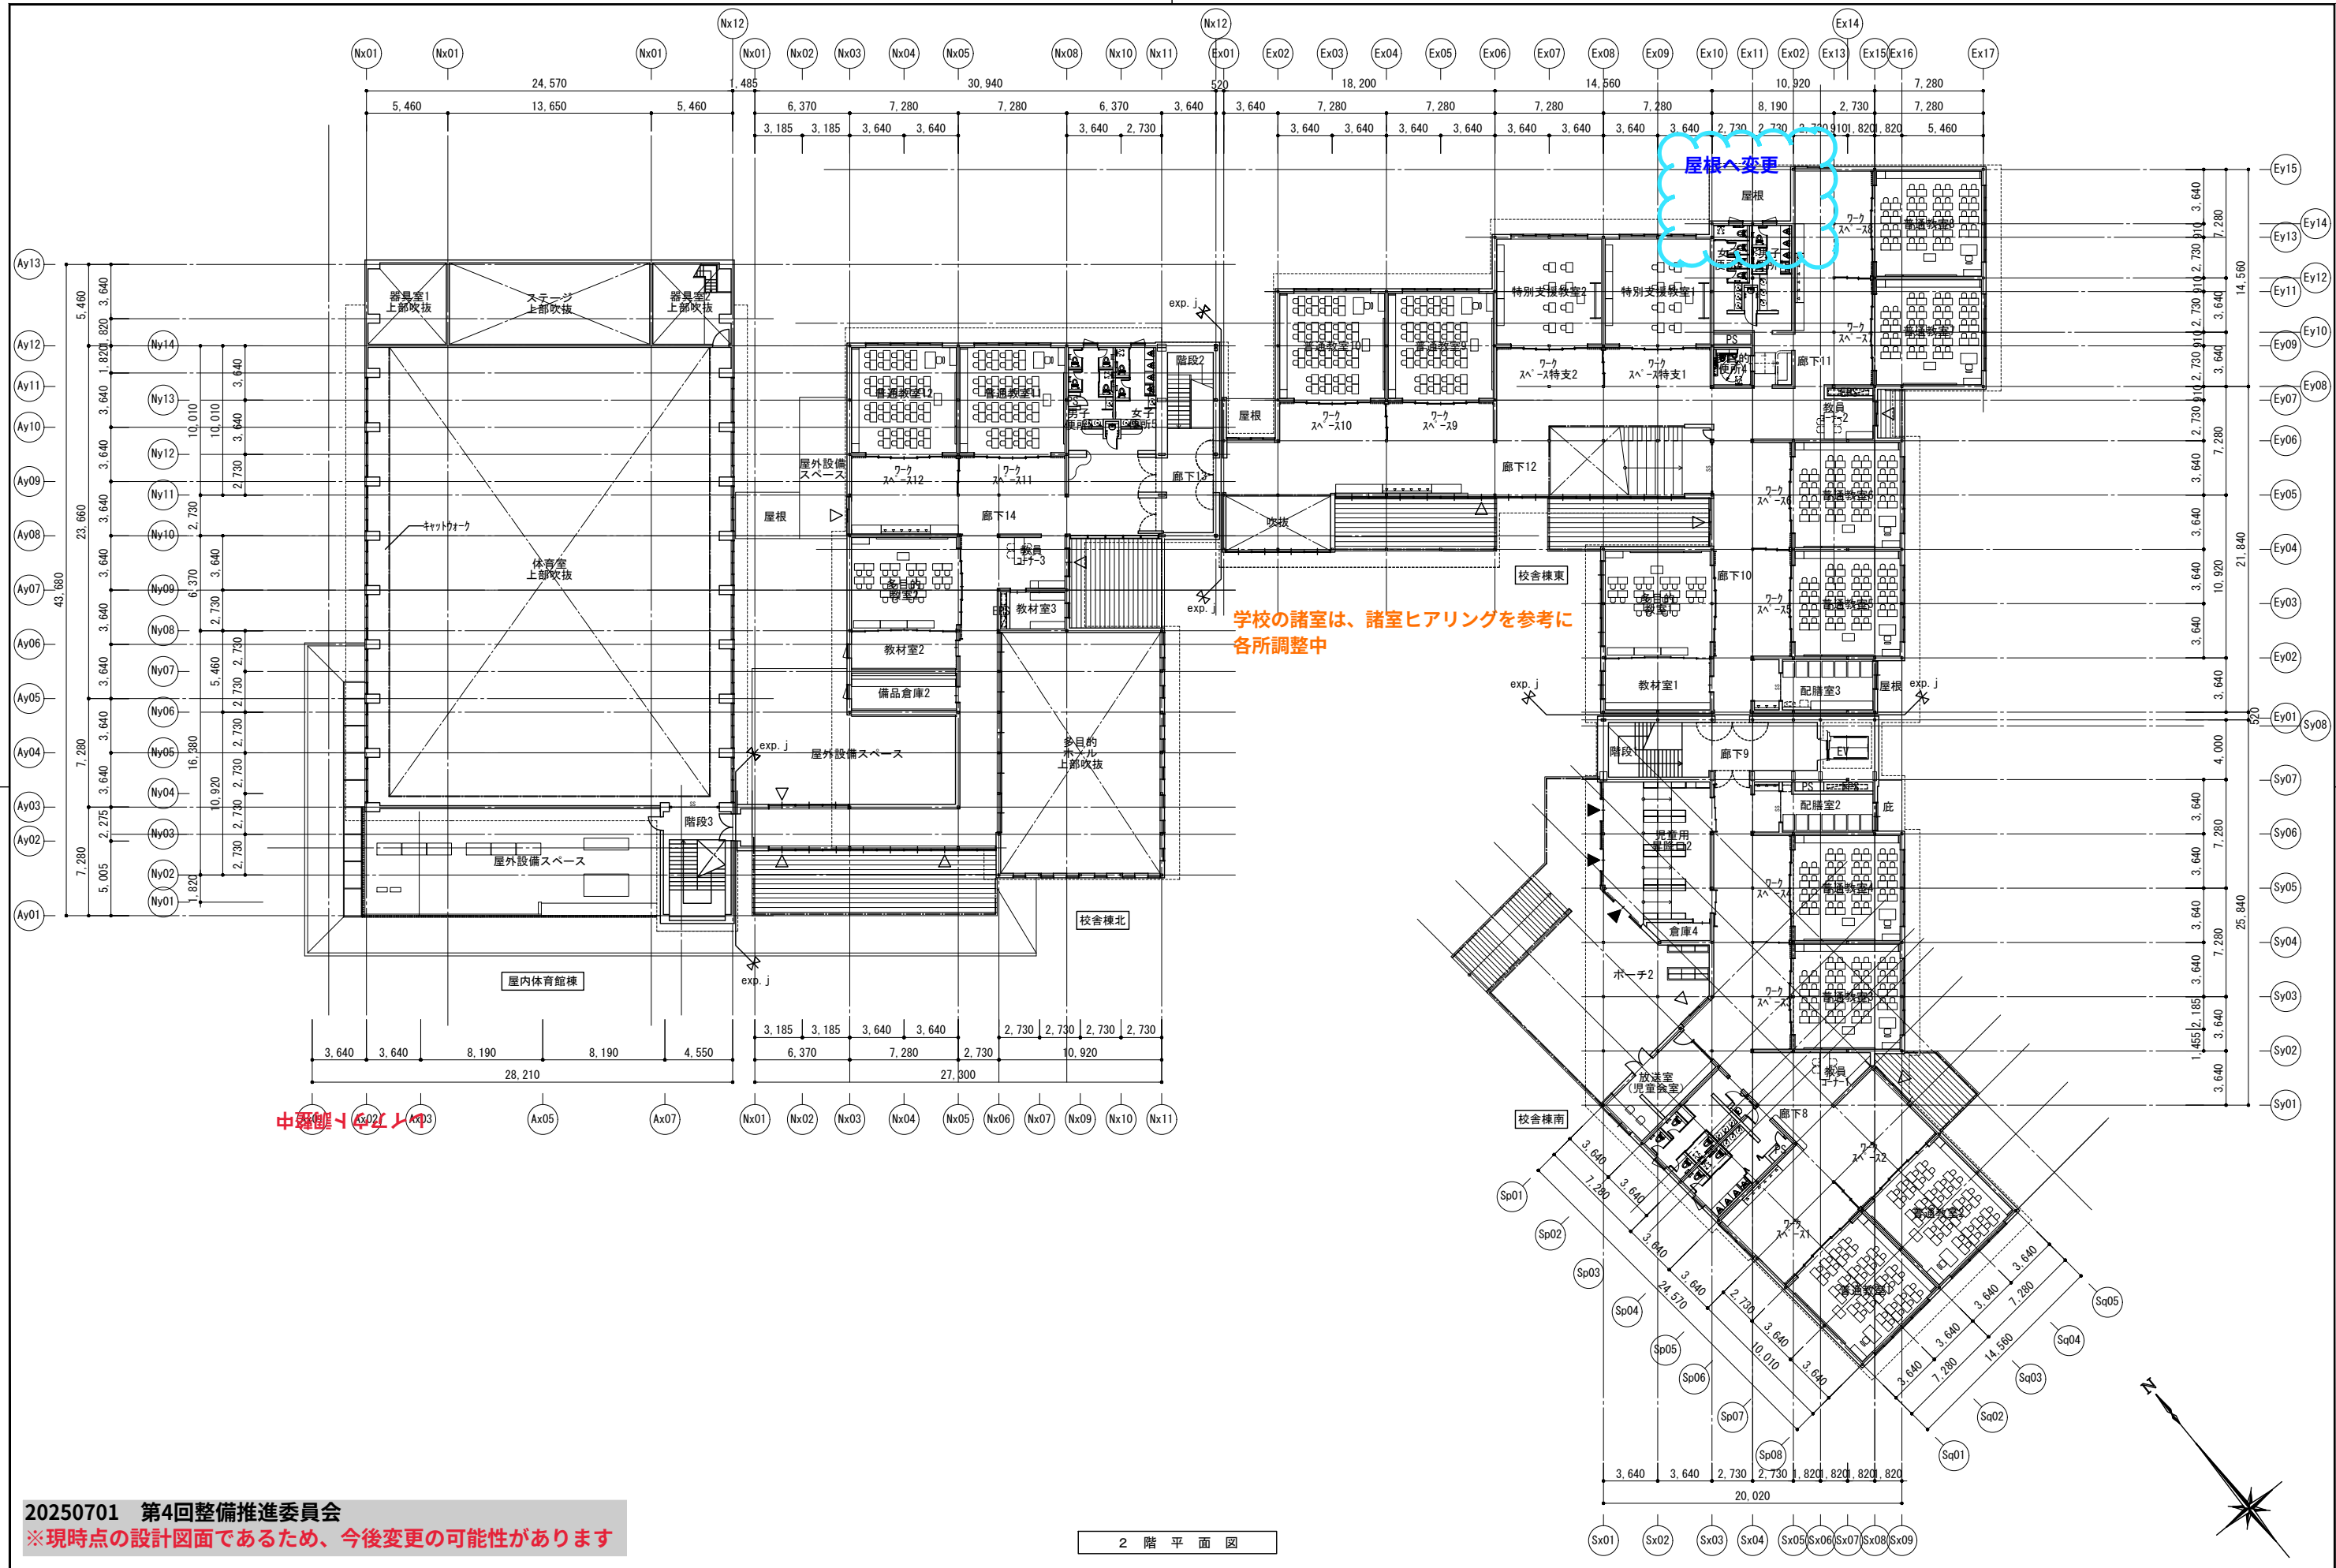


20250701 第4回整備推進委員会
※現時点の設計図面であるため、今後変更の可能性があります


2 階 平 面 図

		株式会社 東畑 建築 事務所 TOHATA ARCHITECTS & ENGINEERS, INC.	設計番号	作成日	種別/備考		工事名称	図面番号
			一級建築士 NO.273069	一級建築士 NO.343695	一級建築士 NO.345792 構造設計一級建築士 NO.9786	建築設備士 NO.09E1-0256YY	須賀小学校地域拠点施設実施設計業務	
			高木 耕一	久保 久志	中牟田 昌慶	三宅 光義	図面名称 2階平面図 縮尺 A1: 1/200 A3: 1/400	

(2) 基本設計案 1階

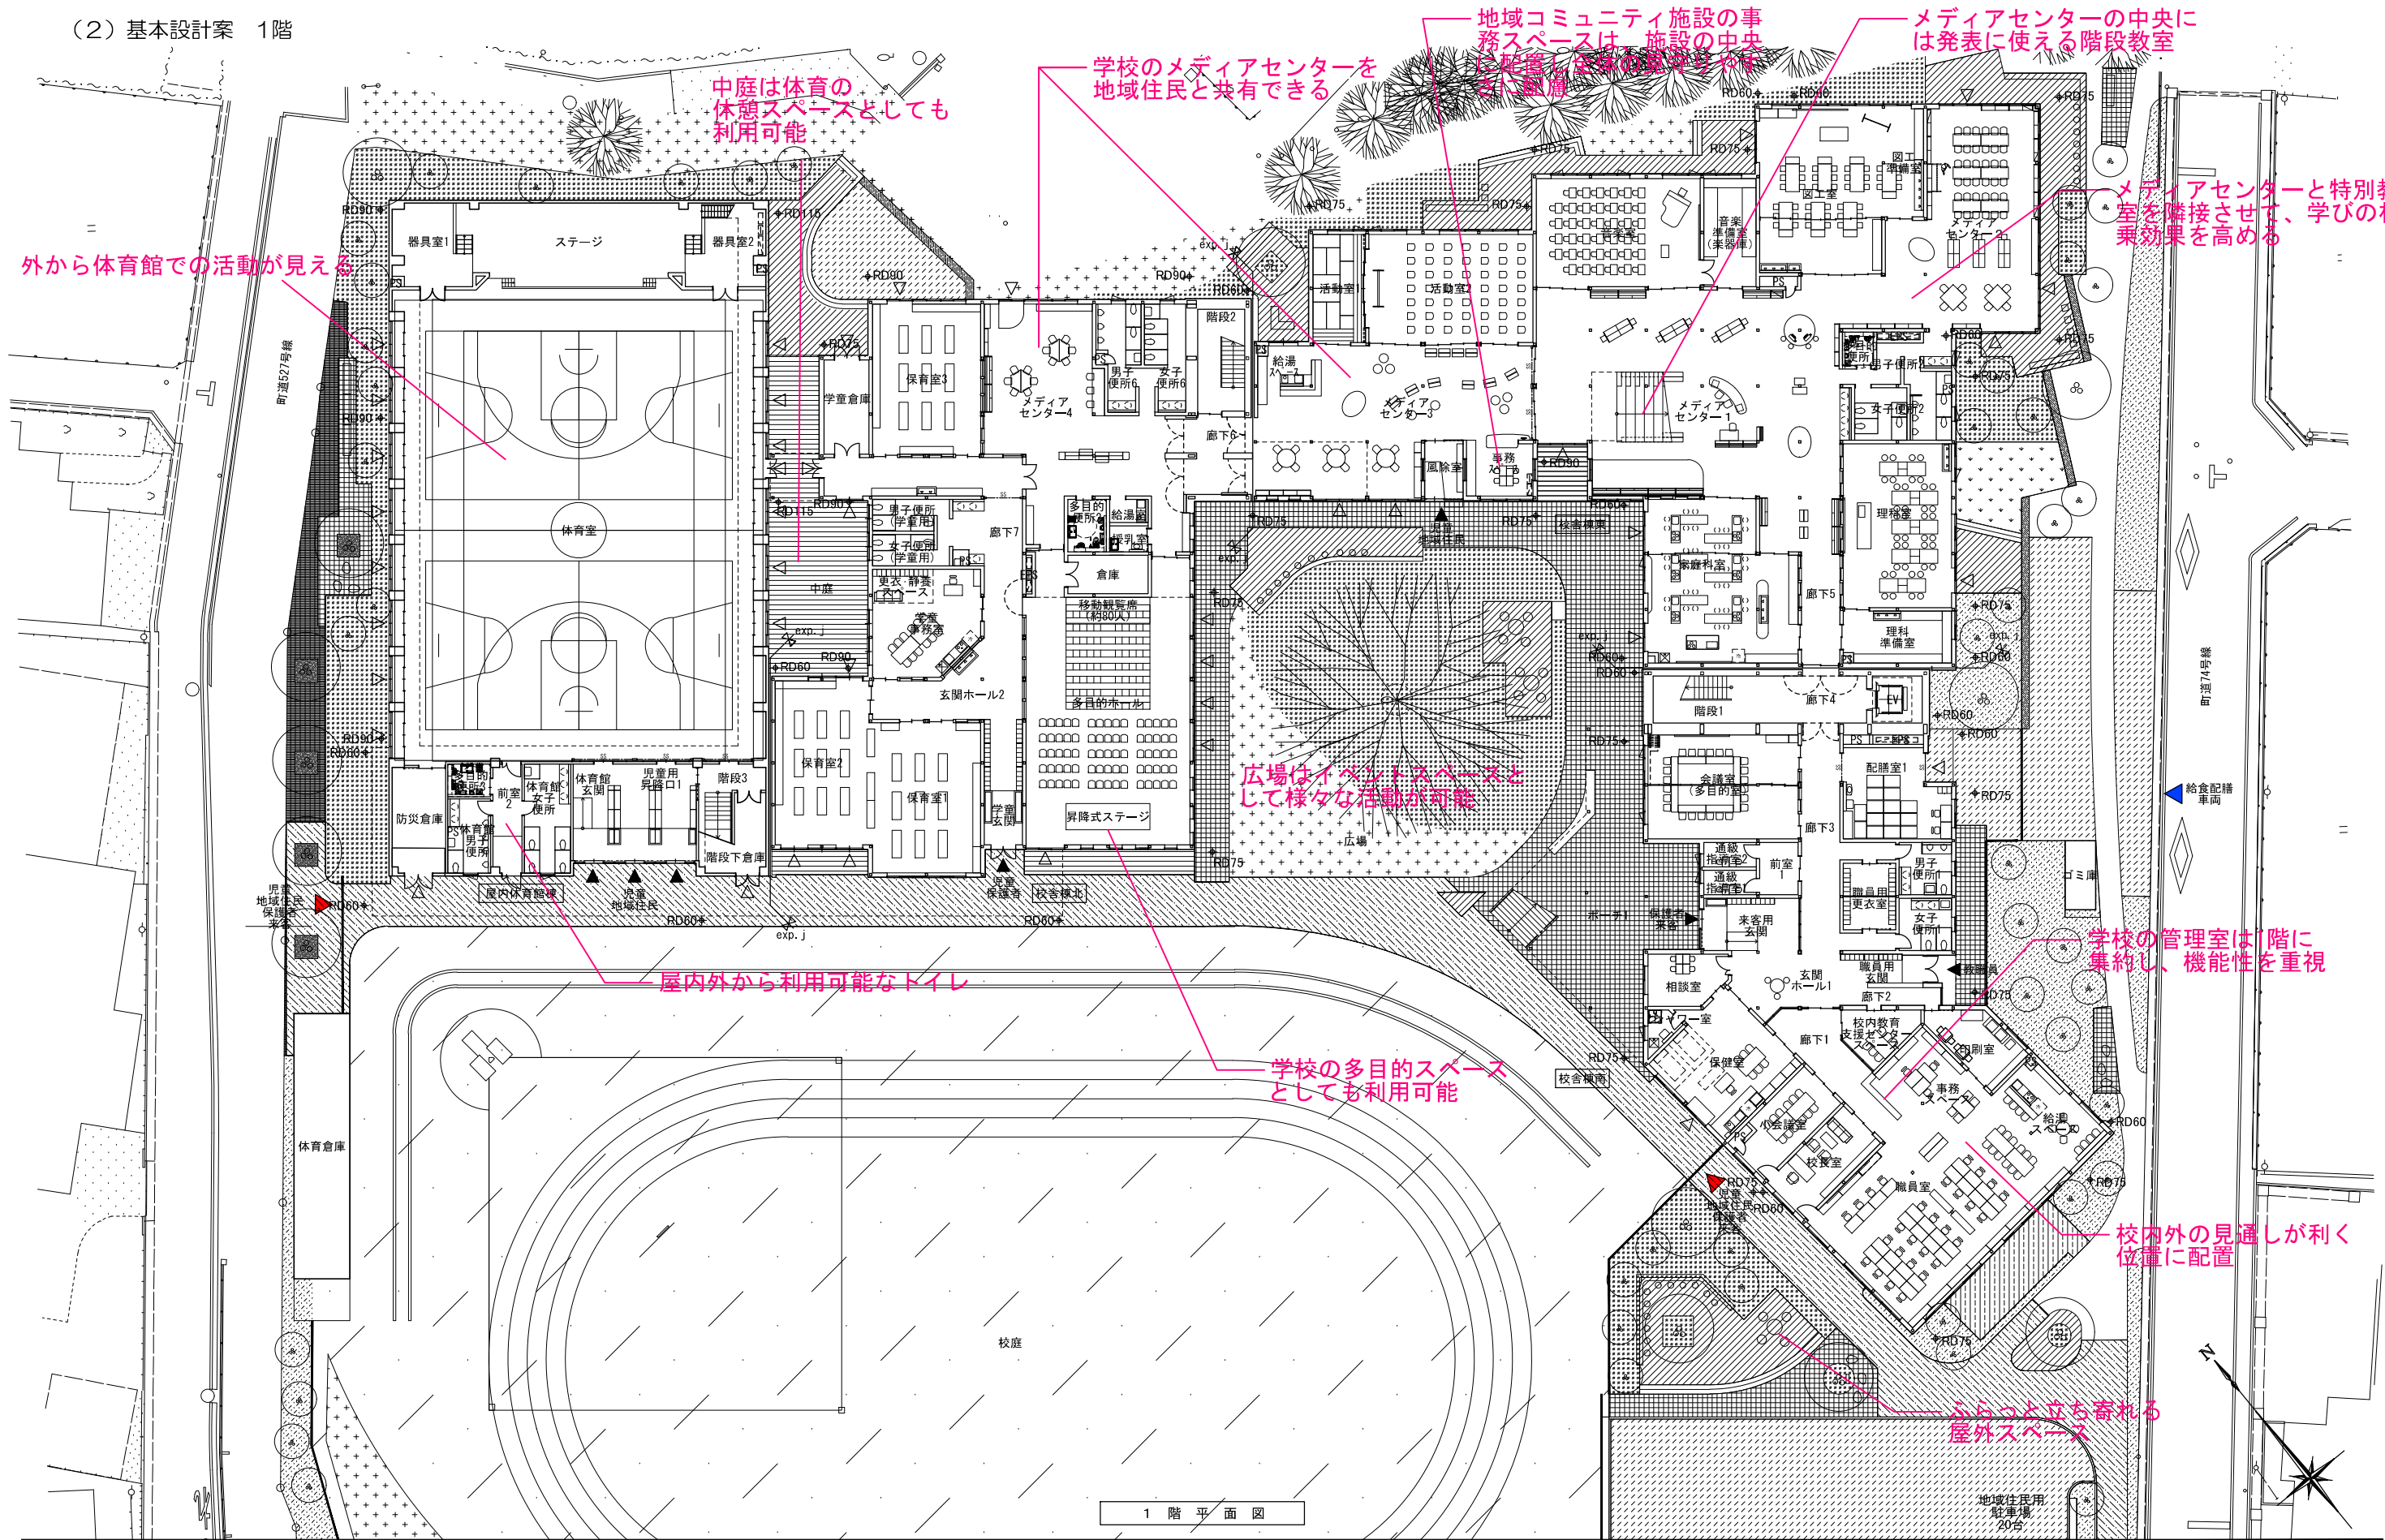

(2) 基本設計案 2階

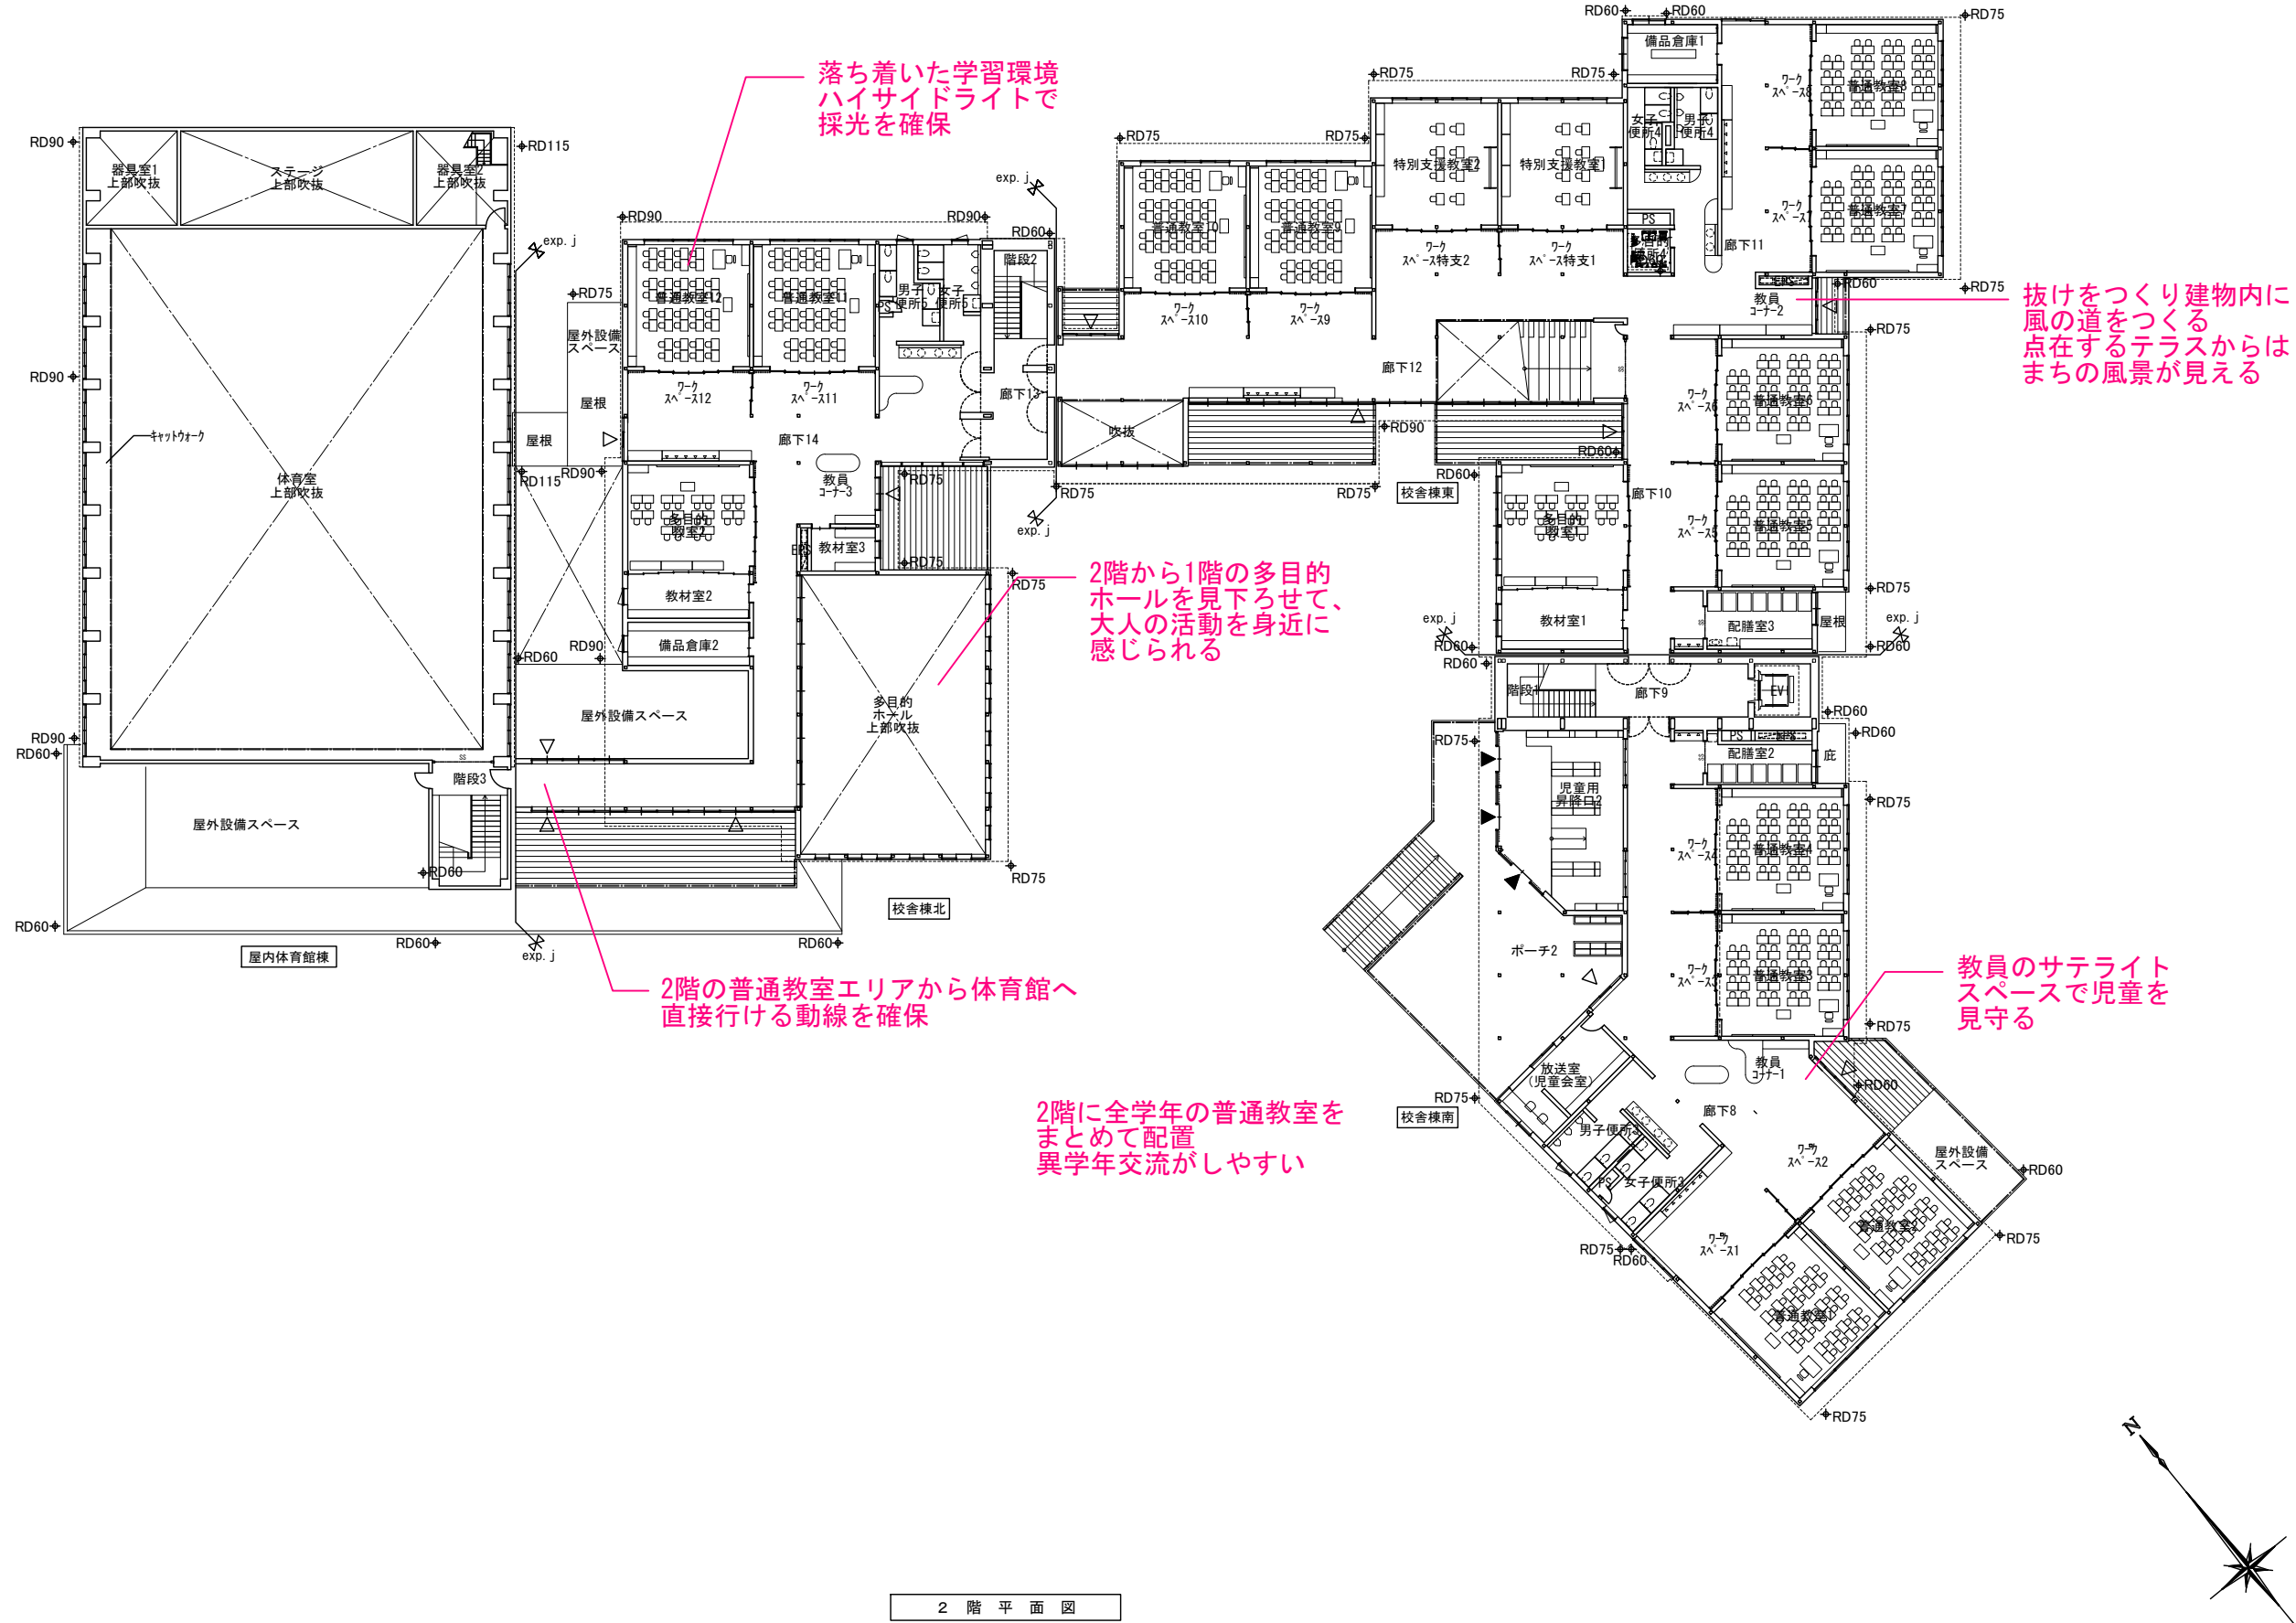



2階平面図



1階平面図