



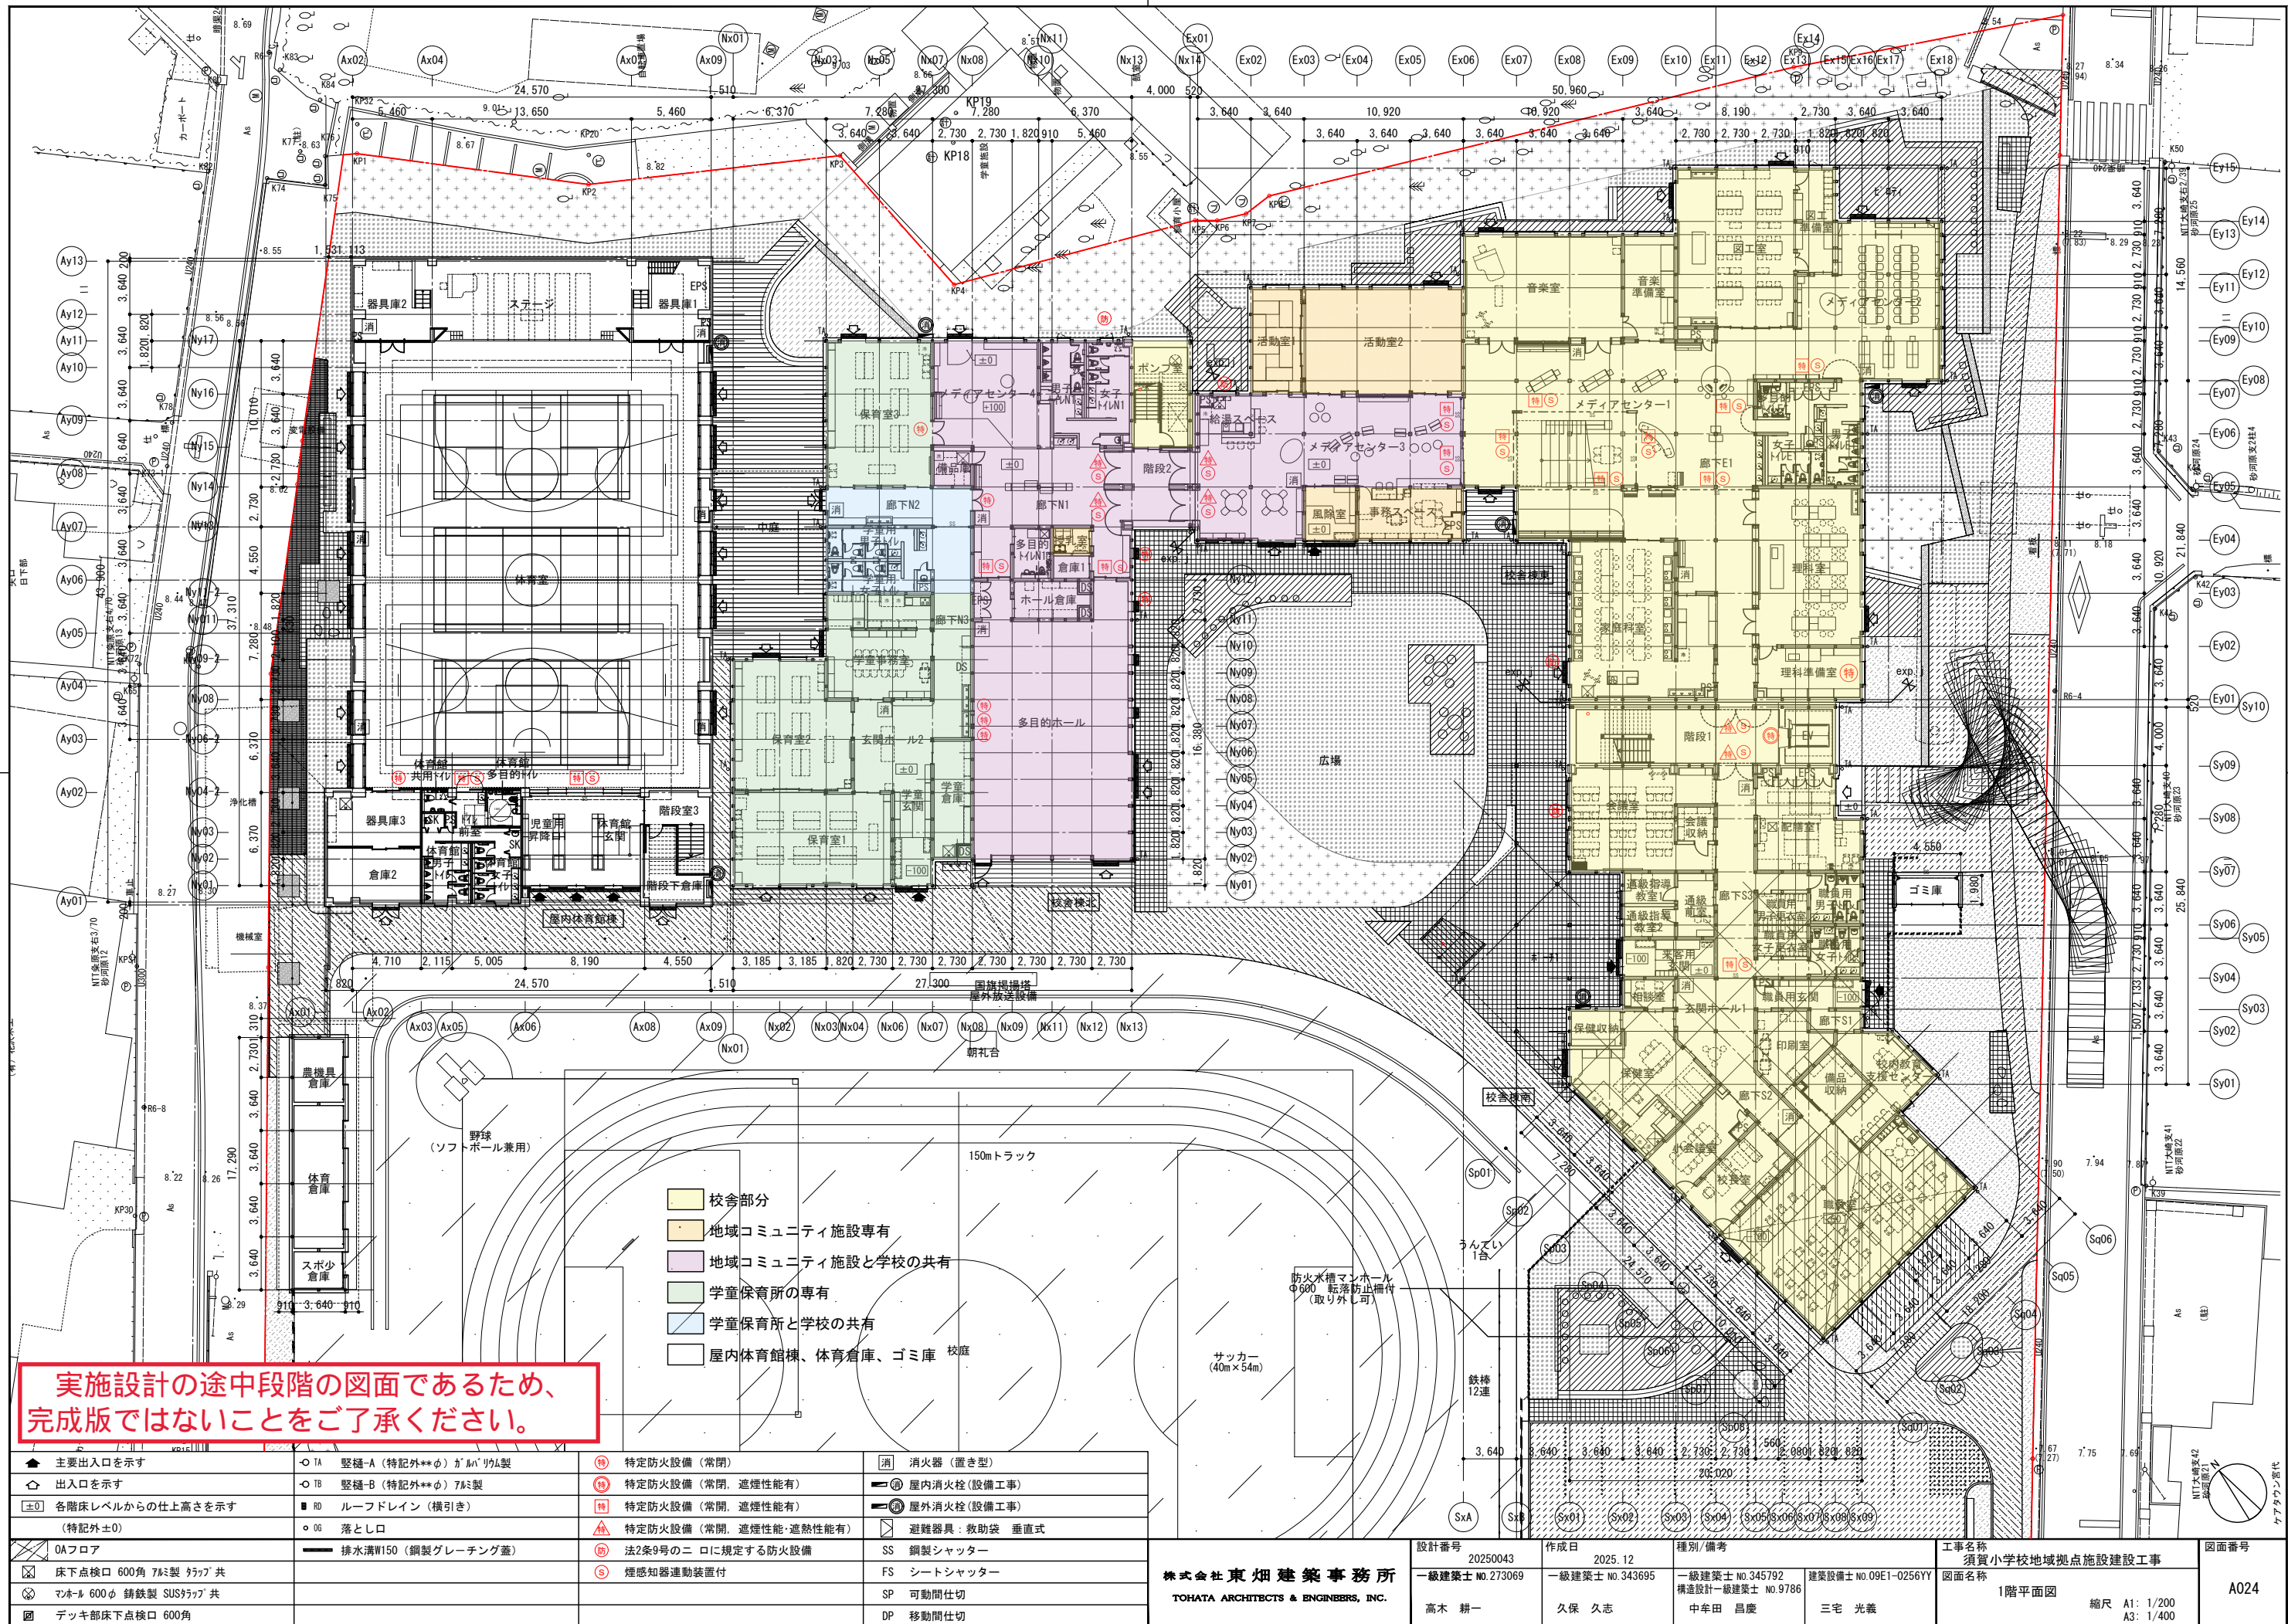

実施設計の途中段階の図面であるため、
完成版ではないことをご了承ください。

▲ 主要出入口を示す	○ TA 縦樋-A (特記外**φ) が 8A リウム製	Ⓜ 特定防火設備 (常閉)	消 消火器 (置き型)
△ 出入口を示す	○ TB 縦樋-B (特記外**φ) 7A 製	Ⓜ 特定防火設備 (常閉、遮煙性能有)	Ⓜ 屋内消火栓 (設備工事)
±0 各階床レベルからの仕上高さを示す (特記外±0)	■ RD ルーフドレイン (横引き)	Ⓜ 特定防火設備 (常開、遮煙性能有)	Ⓜ 屋外消火栓 (設備工事)
OAフロア	○ GG 落とし口	Ⓜ 特定防火設備 (常開、遮煙性能・遮熱性能有)	避難器具: 救助袋 垂直式
床下点検口 600角 7A 製 ラップ 共	排水溝 W150 (鋼製グレーティング蓋)	Ⓜ 法2条9号の二 に規定する防火設備	SS 鋼製シャッター
マンホ 600φ 鋼鉄製 SUSラップ 共		Ⓜ 煙感知器連動装置付	FS シートシャッター
デッキ部床下点検口 600角			SP 可動間仕切
			DP 移動間仕切

株式会社東畑建築事務所 TOHATA ARCHITECTS & ENGINEERS, INC.	設計番号 20250043	作成日 2025. 12	種別/備考 一級建築士 No.345792 構造設計一級建築士 No.9786 中牟田 昌慶	工事名称 須賀小学校地域拠点施設建設工事 図面名称 1階平面図	図面番号 A024
	一級建築士 No.273069 高木 耕一	一級建築士 No.343695 久保 久志	建築設備士 No.09E1-0256Y 三宅 光義	縮尺 A1: 1/200 A3: 1/400	

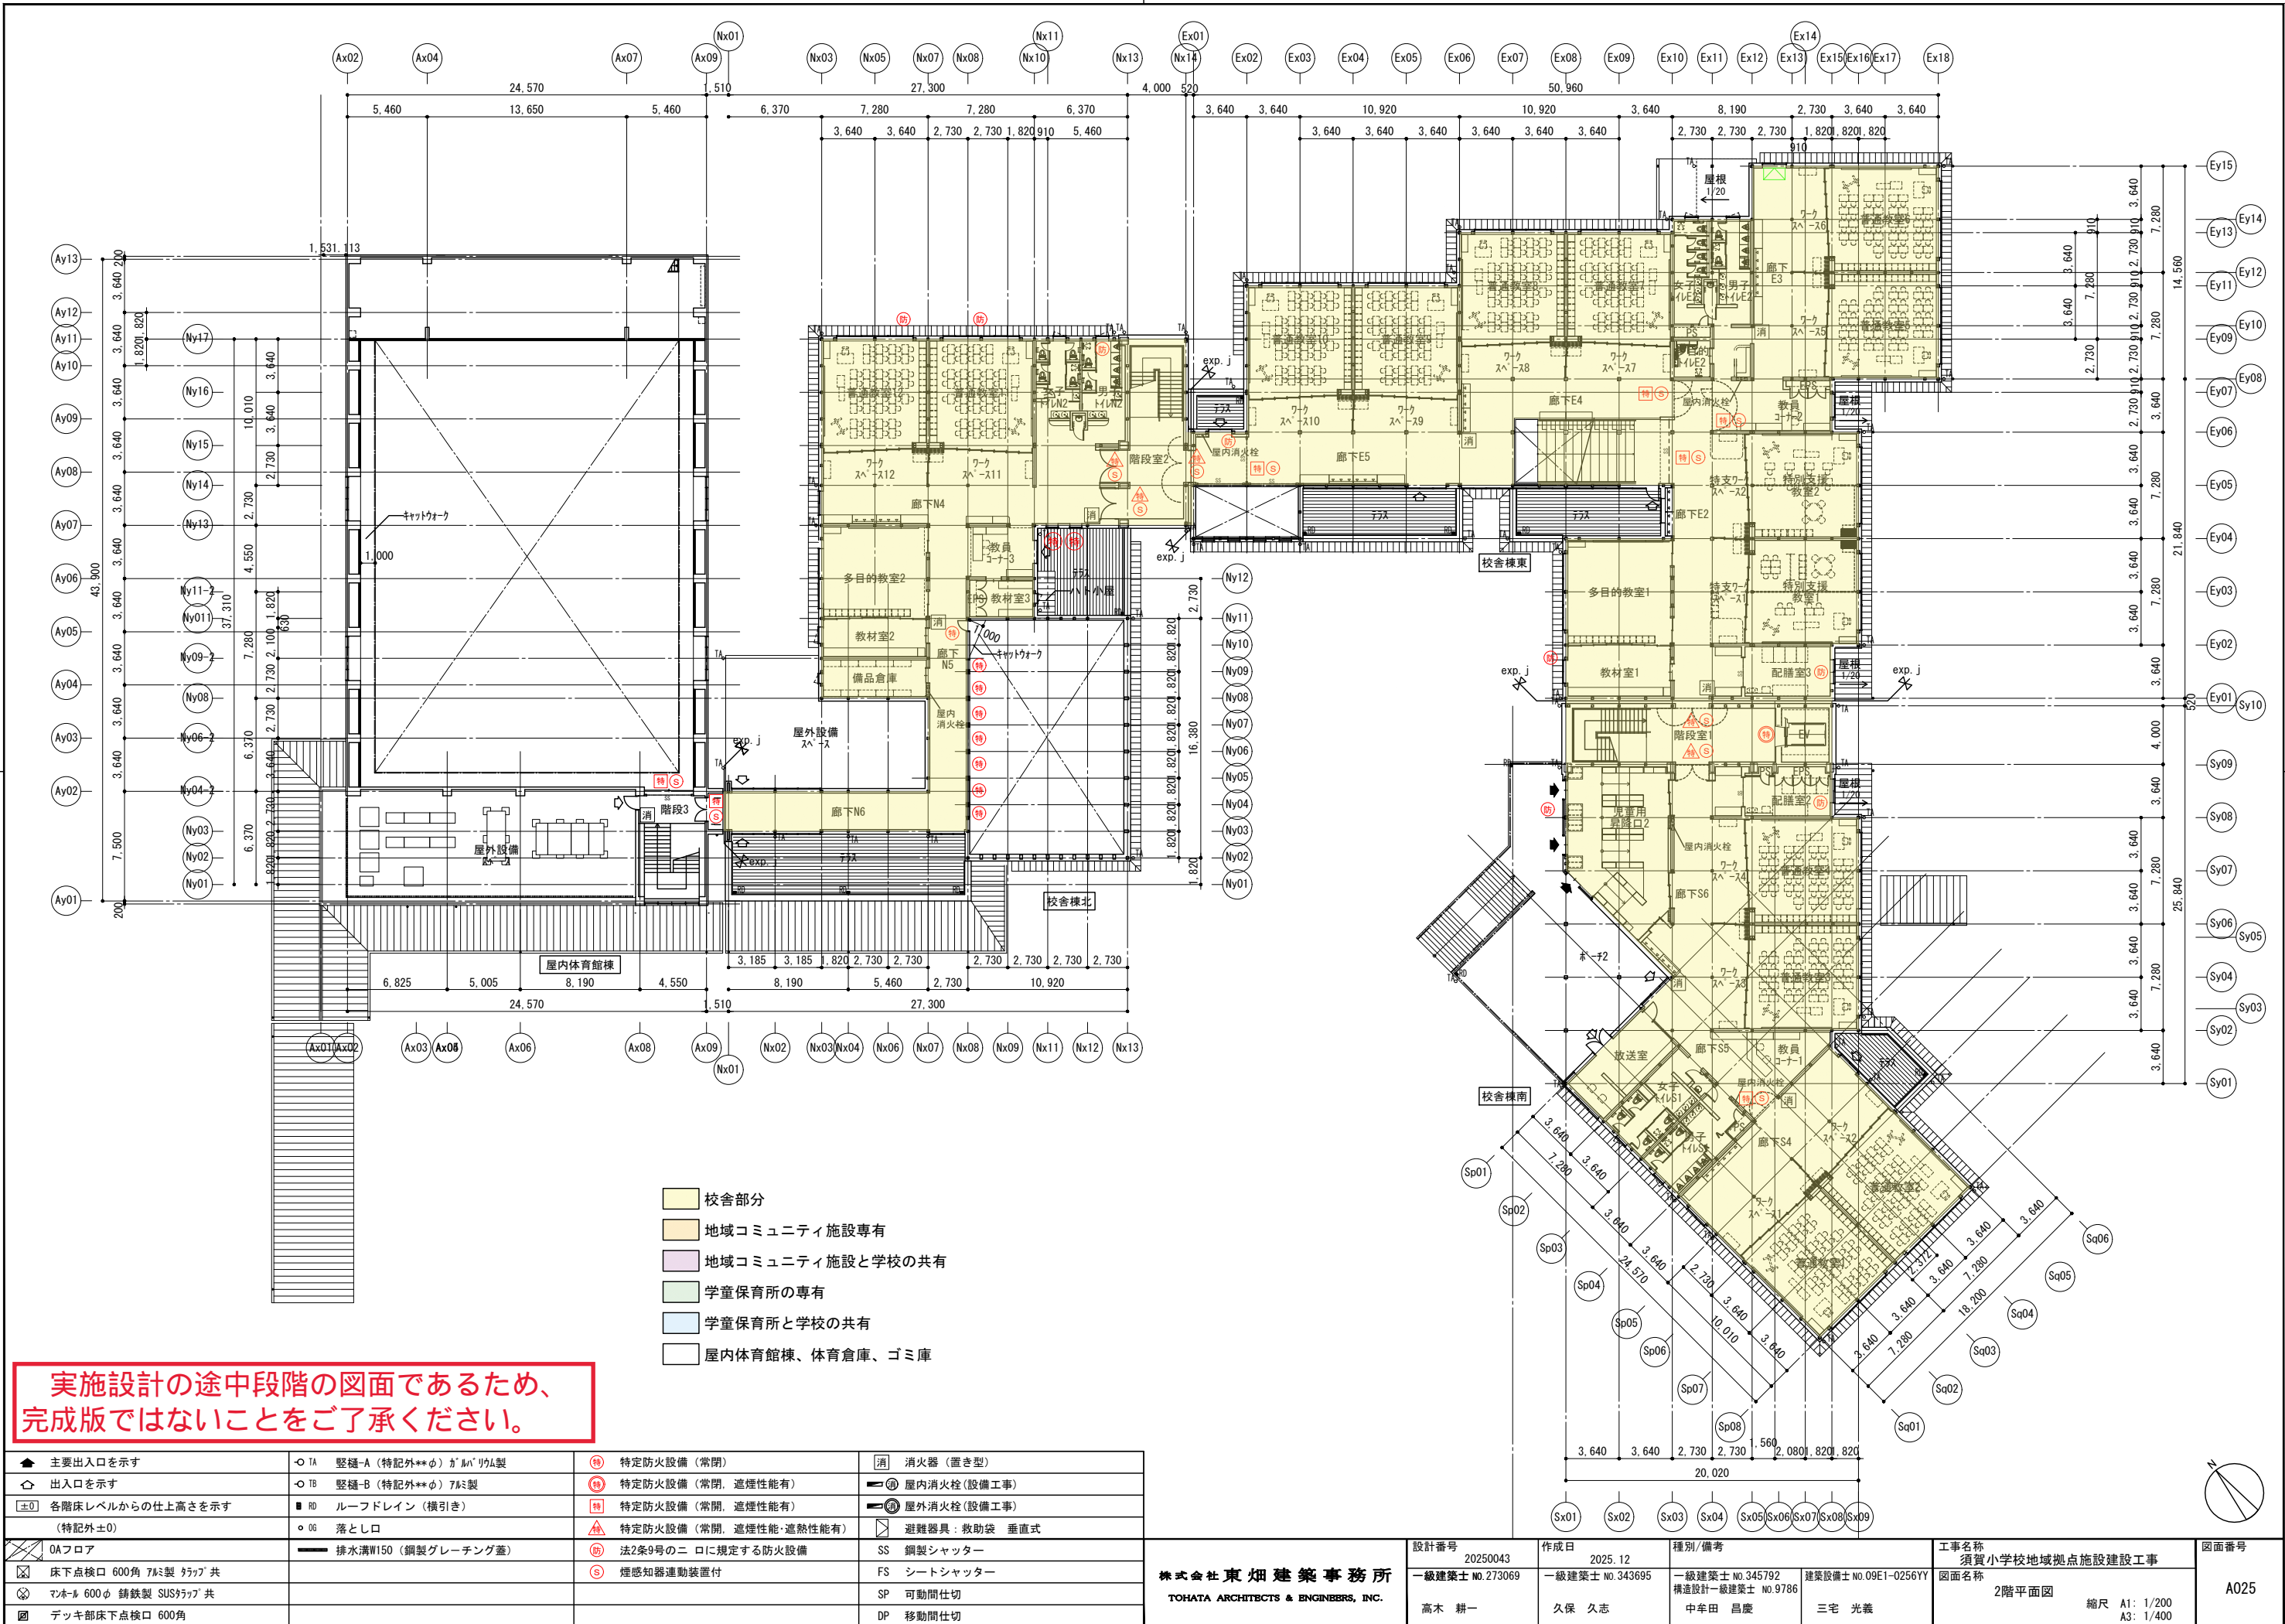

実施設計の途中段階の図面であるため、完成版ではないことをご了承ください。

主要出入口を示す	TA 縦樋-A (特記外**φ) ガルバリウム製	特定防火設備 (常閉)	消火器 (置き型)
出入口を示す	TB 縦樋-B (特記外**φ) アルミ製	特定防火設備 (常閉、遮煙性能有)	屋内消火栓 (設備工事)
各階床レベルからの仕上高さを示す	RD ルーフドレイン (横引き)	特定防火設備 (常開、遮煙性能有)	屋外消火栓 (設備工事)
(特記外±0)	OG 落とし口	特定防火設備 (常開、遮煙性能・遮熱性能有)	避難器具: 救助袋 垂直式
OAフロア	排水溝W150 (鋼製グレーチング蓋)	法2条9号のニロに規定する防火設備	SS 鋼製シャッター
床下点検口 600角 アルミ製 クラップ 共		煙感知器連動装置付	FS シートシャッター
マンホoles 600φ 鋼鉄製 SUSクラップ 共			SP 可動間仕切
デッキ部床下点検口 600角			DP 移動間仕切

株式会社東畑建築事務所 TOHATA ARCHITECTS & ENGINEERS, INC.	設計番号 20250043	作成日 2025. 12	種別/備考 一級建築士 No.345792 構造設計一級建築士 No.9786 中牟田 昌慶	工事名称 須賀小学校地域拠点施設建設工事 図面名称 2階平面図 縮尺 A1: 1/200 A3: 1/400	図面番号 A025
	一級建築士 No.273069 高木 耕一	一級建築士 No.343695 久保 久志	建築設備士 No.09E1-0256YY 三宅 光義		