
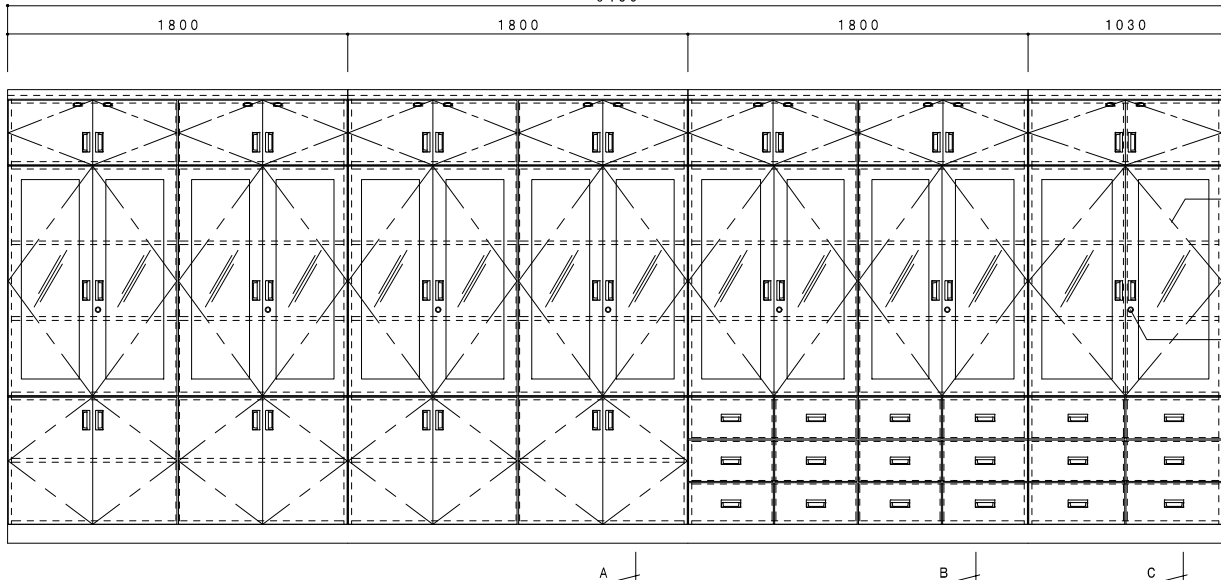
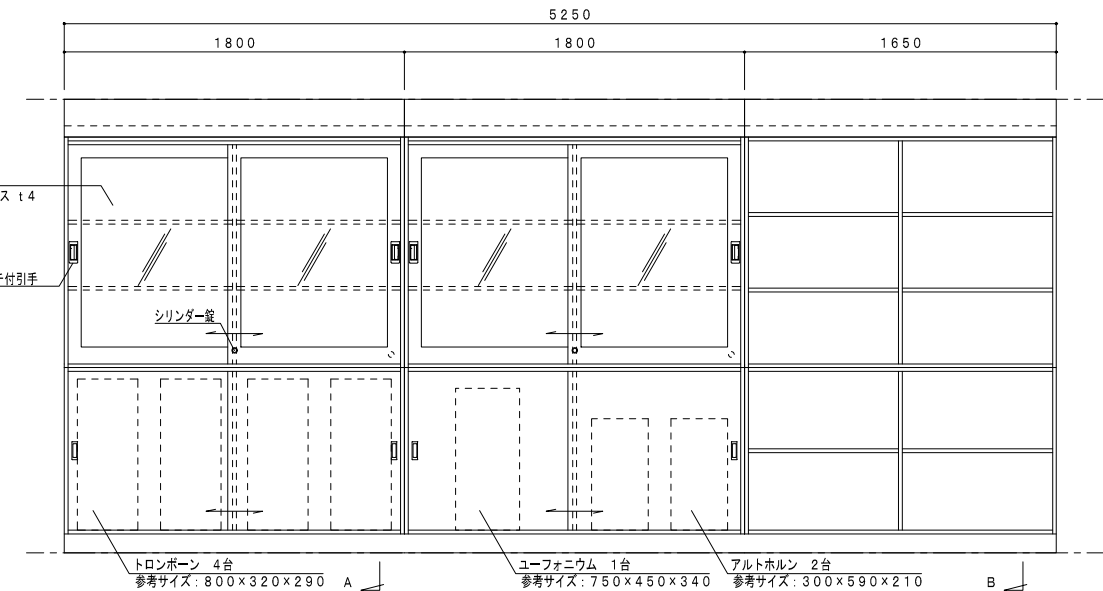
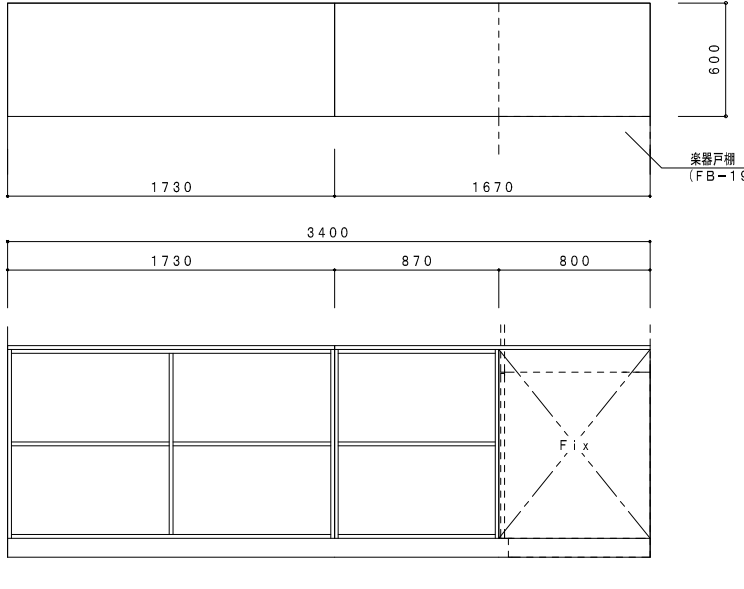
 
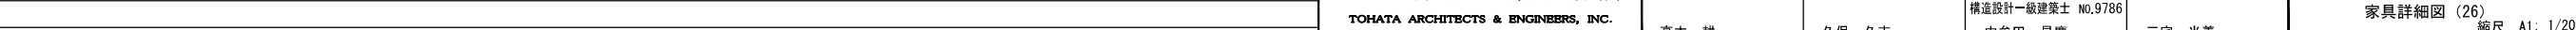


[illegible]

FB-14	児童用実験台	1階 理科室 / 計5ヶ所				
天板：耐薬品性フェノール樹脂板 耐薬品性フィルム仕上げ 配管（床上90mm以内） W 2×15A型 D 2×40VP/50VP AC 15A-100V 配管立上り位置平面図 ※H寸法は現場確認の上、製作すること。			陶器流し用 水切りアミ 寸法 W440×D230×H30mm 色 白 仕上げ ポリエチレン樹脂 陶器流し用 水切りアミ 440 230 900	流しフタ 寸法 W527×D368×H45mm 色 ブラック 天板 耐薬品性フェノール樹脂板 耐薬品性フィルム仕上げ エッジ、コーナー 樹脂成型エッジ（L面R形状）、樹脂成型コーナー 厚さ t45mm 流しフタ 止め加工 1型 1型 天板：耐薬品性フェノール樹脂板 耐薬品性フィルム仕上げ 1型 268 527 45 コーナー コーナー R型	児童用実験台 寸法 W3000×D900×H700（760）<800>mm 天板 耐薬品性フェノール樹脂板 耐薬品性フィルム仕上げ ブラック エッジ、コーナー 樹脂成型エッジ（L面R形状）、樹脂成型コーナー 厚さ t45mm 本体 両面メラミン化粧パーティクルボード t18mm F☆☆☆ （パウダーグレー：U-160） エッジ 樹脂シート t0.45mm ホットメルト接着 F☆☆☆ 脚見付・FIX 両面メラミン化粧パーティクルボード t18mm F☆☆☆ （10色より選択可） エッジ セフティーエッジ t3mm ホットメルト接着 台輪 ウレタン塗装（水性） F☆☆☆ U-200色 水栓 折りたたみ化学水栓 2口 B-14（逆止弁付/寒冷地用） 2 陶器流し B-13 2 コンセント AC：100V 2口アースターミナル付 2 床固定アングル 樹脂成型品 B-1 2 ※両面メラミン化粧パーティクルボード：VOC低減・抗菌機能付	
FB-15	流し台・オープン作業台	1階 理科室 / 1ヶ所				
※扉木口：セフティーエッジ 1120 750 370 345 25 100 430 220 30 600 480 120 420 10 50 1800 685 2485 850 850 50 600						

F B－1 8	収納戸棚	1 階 理科準備室 / 1ヶ所
		
F B－1 9	楽器戸棚	1 階 音楽準備室 / 1ヶ所
		
F B－2 0	窓下戸棚	1 階 音楽準備室 / 1ヶ所
		
F B－2 1	遊具収納棚	1 階 玄関ホール2 / 計2ヶ所
		
F B－2 2	本ラック	各室 / 計7ヶ所
		
株式会社東畑建築事務所 TOHATA ARCHITECTS & ENGINEERS, INC.		
設計番号 20250043	作成日 2026. 3	種別/備考
一級建築士 No. 273069	一級建築士 No. 343695	一級建築士 No. 345792 構造設計一級建築士 No. 9786
高木 耕一	久保 久志	中牟田 昌慶
建築設備士 No. 09E1-0256YY	建築設備士 No. 09E1-0256YY	三宅 光義
工事名称 須賀小学校地域拠点施設建設工事	図面名称 家具詳細図 (26)	図面番号 A201
縮尺 A1: 1/20	縮尺 A3: 1/40	

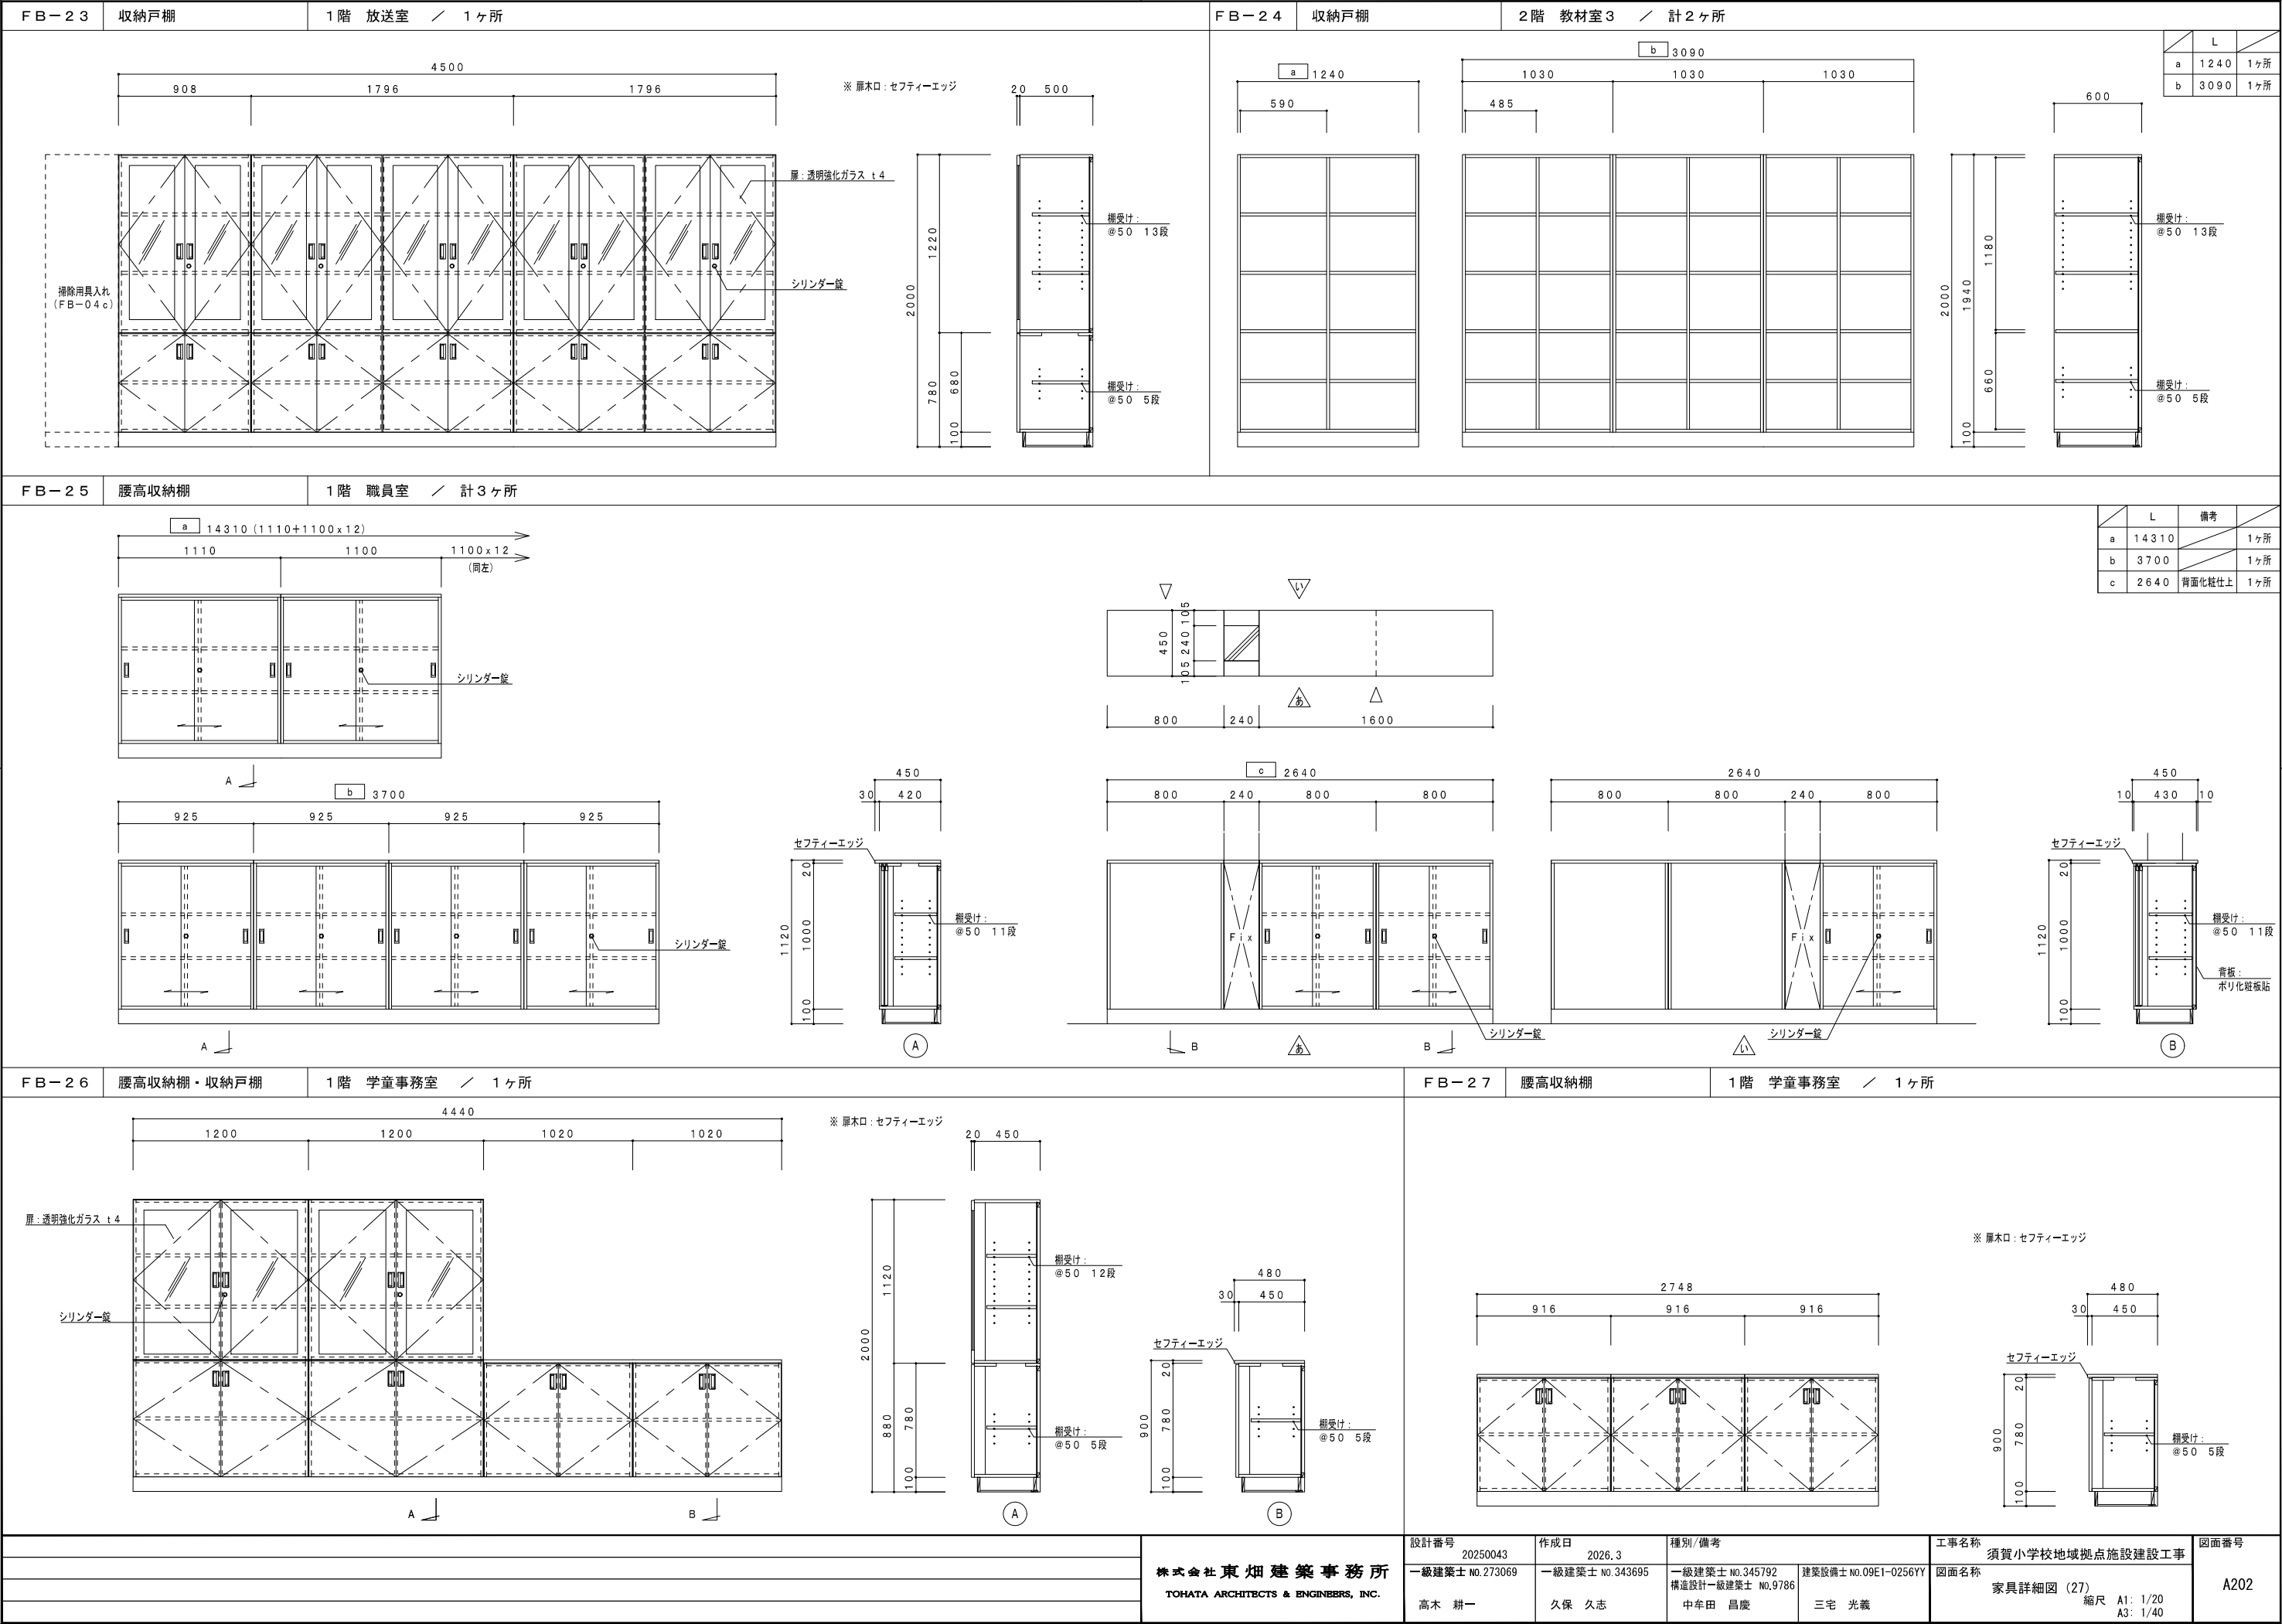

仕様書概要

【 家具リスト表 】


1. 調達の目的
- 本調達の木製書架は須賀小学校 地域拠点施設にて書架資料収納のために使用するものである。
2. 製作精度及び構造
- 1) 直接手に触れず塗装及び貼物仕上材に類する製作については隙間等は0.5mm以内とする。
- 2) 製作する物品は配置替することが予想されるので、移動に耐えうる剛性を有すること。
- 3) 別紙の個別仕様書に準ずるものであること。
3. 使用材料
- 1) 納品される製品は、☆☆☆☆材を使用する事。
- 2) 製品に使われる資材等は、利用者の安全性に配慮した資材とすること。
- 3) 特記のない限り使用される全ての材料等は、日本工業規格(JIS)及び日本農林規格(JAS)に合格したものであること。
- 4) 無垢材は見え掛かり、見え隠れを問わず芯去り、振れ、乾裂、腐れ、虫害等のない良材を用いる。特に見え掛かり化粧材は木目、色合均等な優良な材を使用すること。
- 5) 塗装及び木工用接着剤は目的、用途に応じた耐久性に優れたメーカーの製品を用いること。
- 6) 合板は、節、割れ、腐れ、振れ等のない良質のもので、特に定めのない限り4mm厚とすること。
- 7) 別紙の施工図に準ずるものであること。
- 8) 使用された材料の定められた基準確認のため必要書類(証明書・等)を提出(コピー可)すること。
4. 納品
- 1) 納品は納期限内に担当者相談の上、適切な時期に納品すること。
- 2) 納品の際に搬入経路の養生等の必要がある場合適切な方法で対応すること。
5. 検査・保証
- 1) 納品時に担当者立会いのもと、製品検査をおこなうものとする。
- 2) 検査時に指摘があった場合、迅速かつ適切に行動すること。
- 3) 納入後、通常の使用により一年以内に異常が生じた場合は、受注者は無償にて速やかに修理又は部品の交換を行うこと。
6. 提出図書
- 施工図
7. 製作工場
- 1) 優秀な技術者を多数有すること。
- 2) 学校図書館家具の製作について豊富な実績を持つこと。
- 3) 参考メーカー：愛知(株)、(株)小島工作所、(株)大雪木工
8. その他
- 1) 製作の前に担当者と入念に打ち合わせを行うこと。
- 2) 製作の前に施工図を提出し、担当者の事前承認を得ること。
- 3) 変更が生じた場合は、係員と協議し承認の上実行すること。
- 4) 納入前に事前調査を行って配架サポートを実行すること。
- 配架前に『レイアウトプランの説明』・『配架計画案』を提出の事。
- 5) 床固定なしでも 安全性の高い書架であることを示す説明書を提出の事。
- ※『書架の地震時挙動シュミレーション解析報告書』を提出の事。
- ※書架単体で本の落下を軽減し 避難経路の確保が出来る事。

図面番号	製品名称	アイチ品番	数量	W	D	H	SH
1	カウンター	301-A	1	3,200	700	700	
2	ユニット引出し	301-F	2	420	450	630	
3	イス	CH-PC01-41/PAD1	2	440	481	730	440
4	ソファ	特注品	1	2,000	1,500	350	
5	片面雑誌架(3段)	TW2-G	1	930	450	1,200	
6	傾斜新聞架	TW2-A	1	675	450	1,200	
7	壁付カウンターテーブル	306-C変	1	1,860	350	700	
8	柱周り検索台・展示台	401-B変	1	2,000	1,500	700	
9	スツール	308-B/38	4	φ330		430	430
10	床置中書架(4段)	JBWF-A-2	3	1,829	750	1,315	
11	スツール	308-A	6	350	350	350	350
12	階段下書架(4段)	特注品	2	3,880	300	1,600	
13	絵本架(3段)	TW2-E-8変	1	7,130	514	1,120	
14	カーペット(小上がり)	901変	1	7,250	1,886	100	
15	司書コーナー間仕切用書架	110-B変	1	2,000	410	1,630	
16	司書コーナー間仕切用書架	110-B変	1	900	410	1,630	
17	絵本架(3段)	TW2-E-4変	1	3,470	514	1,120	
18	絵本架(3段)コーナーBOX	TW2-E-3変	1	2,344	514	1,120	
19	絵本架(3段)	TW2-E-4変	1	3,470	514	1,120	
20	絵本架(3段)コーナーBOX	TW2-E-3変	1	2,344	1,444	1,120	
21	展示台	401-A-180/65	1	2,000	1,350	650	
22	床置中書架(4段)	JBWF-A-2変	3	1,829	750	1,315	
23	長テーブル	JBWT-A変	6	1,800	900	650	
24	イス	CH-PC01-38/PAD1	36	440	474	700	410
25	壁面高書架(5段)	TW2-C-4変	1	3,120	260	1,840	
26	掃除道具入れ	901-C	1	500	450	1,840	
27	壁面高書架(5段)	TW2-C-4変	1	3,580	260	1,840	
28	窓下/大型本書架(2段)	TW2-B-5変	1	4,255	360	1,120	
29	窓下/大型本書架(2段)	TW2-B-8変	1	6,900	300	1,120	
30	ベンチ	308-A変	2	1,650	350	350	

図面番号	製品名称	アイチ品番	数量	W	D	H	SH
31	壁面高書架(5段)	TW2-C-6変	1	4,750	260	1,840	
32	片袖デスク	TY-50SBL-127AR	1	1,200	700	700	
33	回転イス	QL-WA-2500-FMR	1	640	550	820~930	420~530
34	階段下書架(4段)	特注品	1	3,790	450	1,600	
35	掃除道具入れ	901-C	1	500	450	1,600	
36	ブックトラック	403-A	4	750	530	950	
37	ドーナツベンチ	309-C-150/35	1	φ1,500		350	350
38	展示台	401-A-200/65	1	2,000	1,350	650	
39	丸テーブル	JBWT-F変	2	φ900		580	
40	イス	CH-PC01-41/PAD1	8	440	481	730	440
41	傾斜新聞架	TW2-A	1	675	450	1,200	
42	片面雑誌架(3段)	TW2-G-3	1	2,790	450	1,200	
43	絵本架(3段)	TW2-E-2	1	1,780	514	1,120	
44	床置中書架(3段)	JBWF-A-1変	2	929	519	1,255	
45	ベンチ	308-A変	2	1,800	750	350	
46	キャレルデスク(4席)	JBWD-A変	1	2,800	795	700	
47	イス	CH-PC01-41/PAD1	3	440	481	730	440
48	キャレルデスク(4席)	JBWD-A変	1	3,600	700	700	
49	イス	CH-PC01-41/PAD1	4	440	481	730	440
50	丸座卓	特注品	2	φ1200		350	
51	壁面高書架(5段)	TW2-C-2	1	1,830	260	1,840	
52	絵本架(3段)	JBWE-A-4	1	3,630	514	1,120	
53	靴箱(4段、12人)	特注品	1	900	300	1,000	
54	掲示板	402-A変	1	1,960	40	900	
55	掲示板	402-A変	1	5,100	40	1,300	
56	掲示板	402-A変	1	2,500	40	1,300	
57	オープン棚	特注品	1	900	450	1,120	
58	展示書架(3段)消火器BOX付	TW2-B-5変	1	3,950	350	1,120	

	株式会社 東畑建築事務所 TOHATA ARCHITECTS & ENGINEERS, INC.	設計番号 20250043	作成日 2026. 3	種別/備考		工事名称 須賀小学校地域拠点施設建設工事	図面番号 A204
		一級建築士 No. 273069	一級建築士 No. 343695	一級建築士 No. 345792 構造設計一級建築士 No. 9786	建築設備士 No. 09E1-0256YY	図面名称 メディアセンター家具仕様書	
		高木 耕一	久保 久志	中牟田 昌慶	三宅 光義	A1: 1/20 縮尺 A3: 1/40	

[illegible]

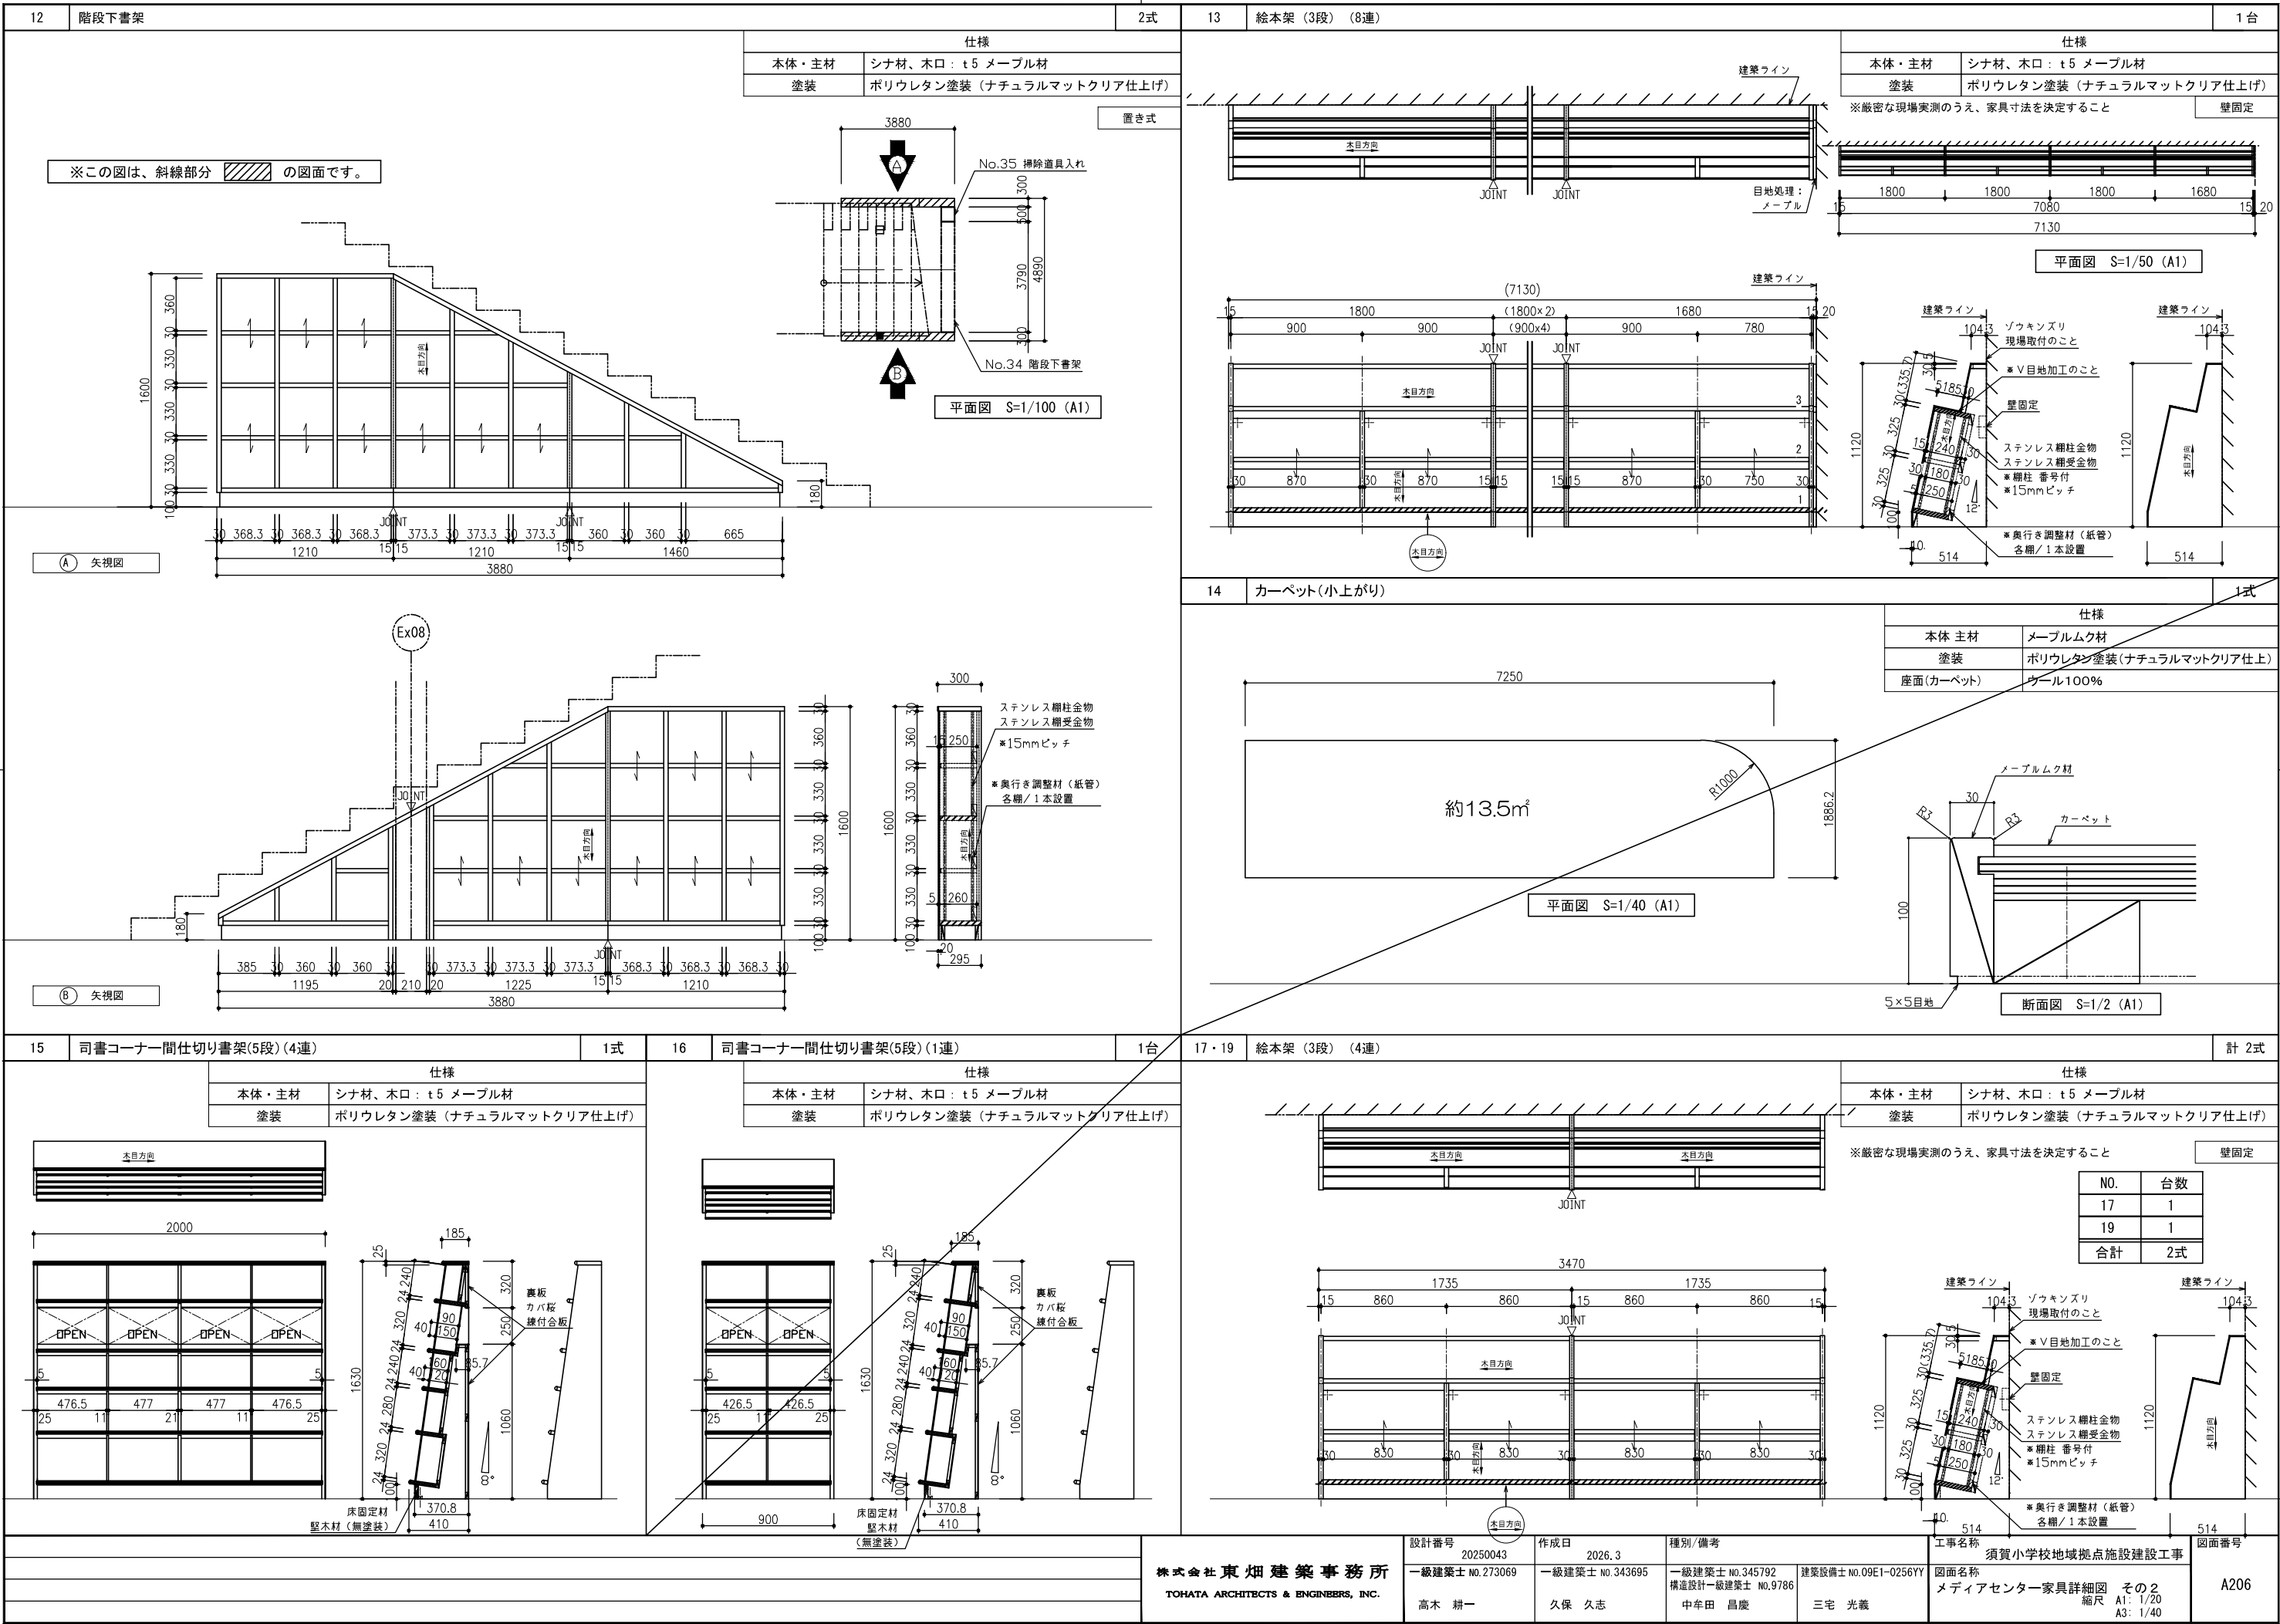

28・29

窓下書架（2段）

No.28（4連）W4,255 ※コーナーBOX付

1815

JOINT

1800

JOINT

1800

JOINT

280

JOINT

360

JOINT

360

JOINT

360

4255

3895

1800

900

900

900

900

265

15

JOINT

360

15

900

1800

900

900

900

265

15

JOINT

360

15

900

1800

900

900

900

265

15

JOINT

360

15

900

1800

900

900

900

265

15

JOINT

360

15

900

1800

900

900

900

265

15

JOINT

360

15

900

1800

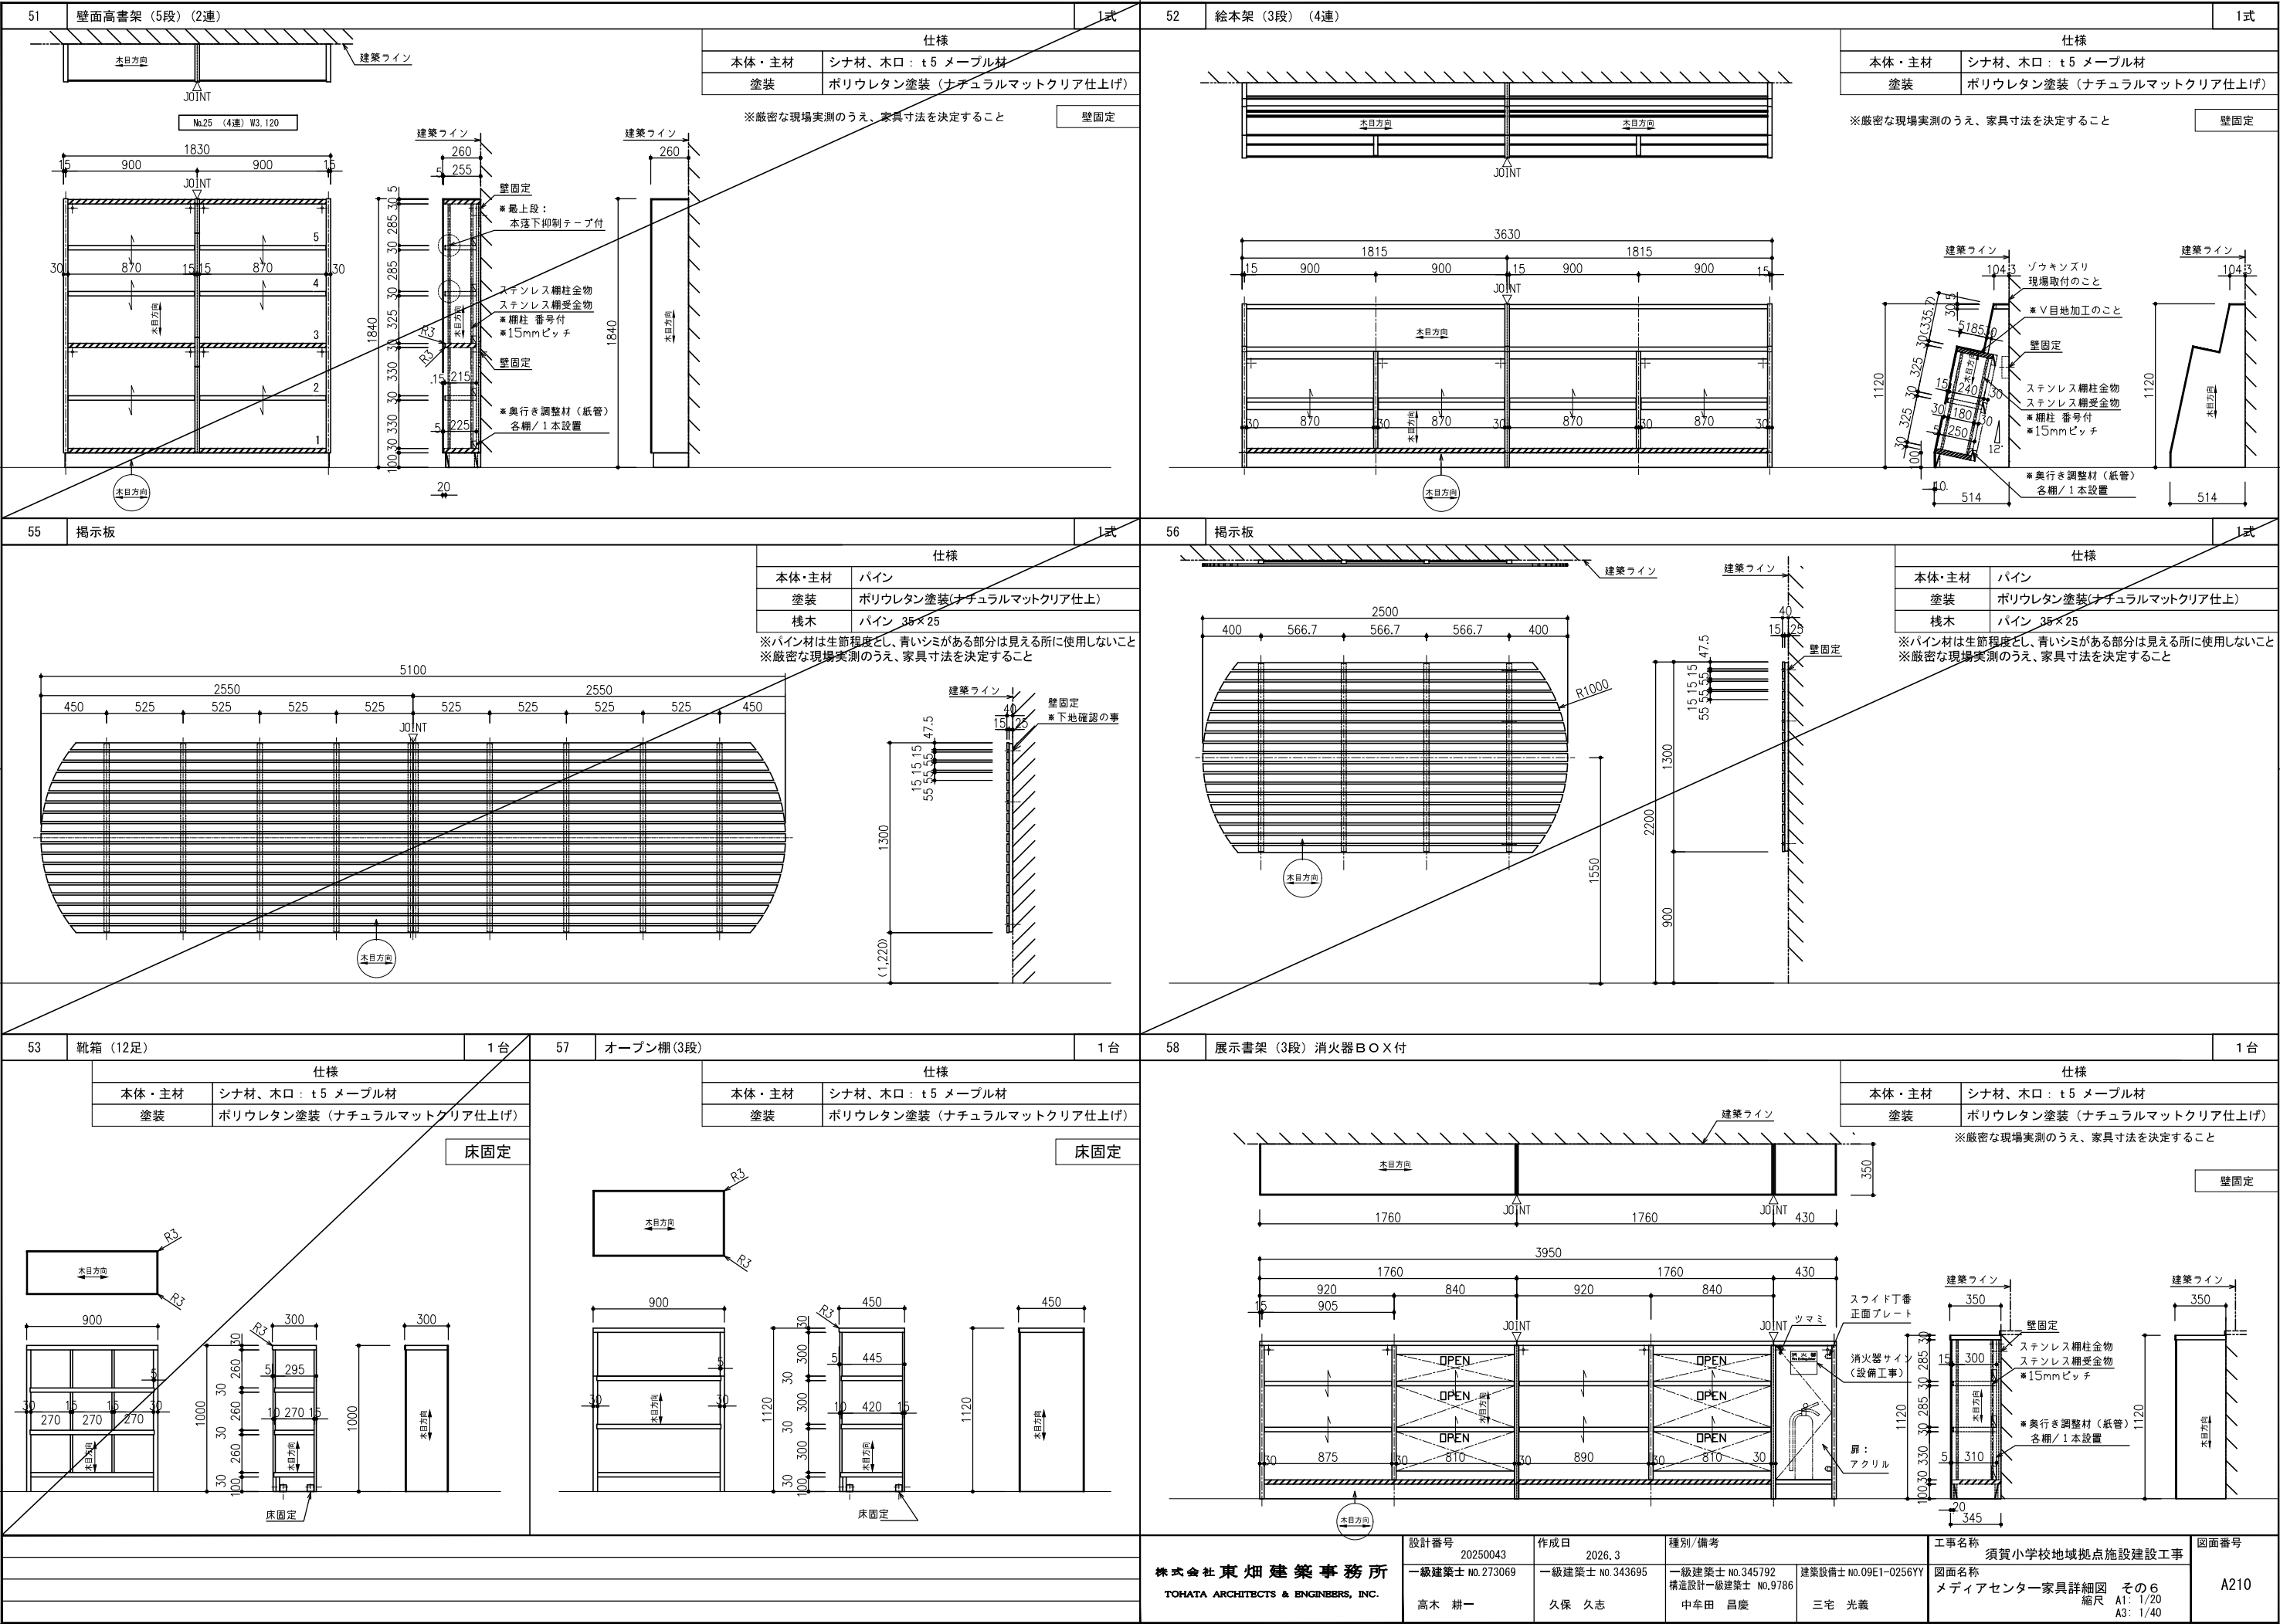


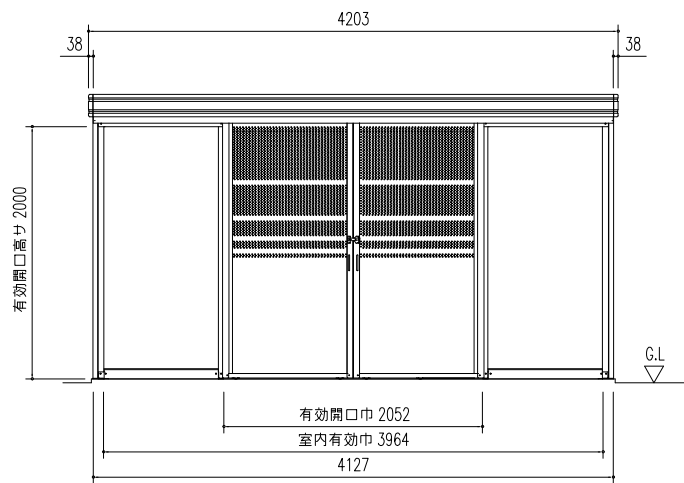

正面立面図 (S=1/50)

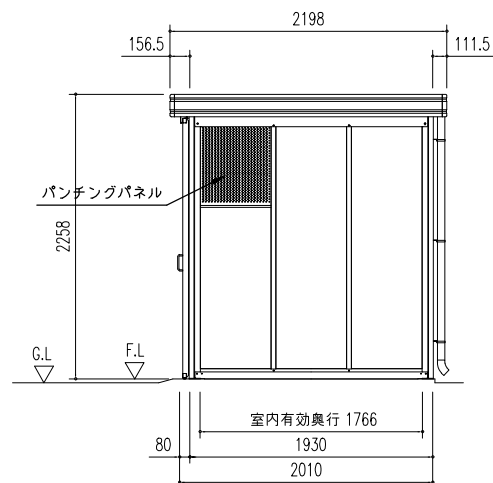


側面立面図 (S=1/50)

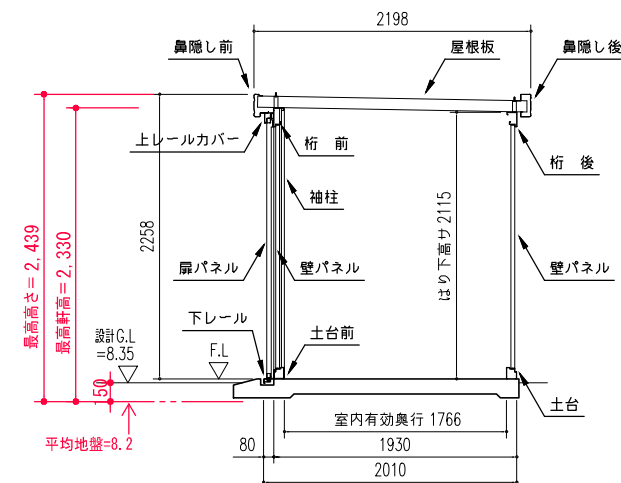


矩計図 (S=1/50)

部 材 名	厚さ(mm)	材 質
屋 根 板	0.5	JIS G3322 塗装溶融55%アルミニウム-亜鉛合金めっき鋼板 CGLCC
桁 前 , 後	1.6	JIS G3312 塗装溶融亜鉛めっき鋼板 CGCC
土 台	1.0	ステンレス (SUS304)
鼻隠し前、後	0.6	JIS G3322 塗装溶融55%アルミニウム-亜鉛合金めっき鋼板 CGLCC
けらば	0.6	JIS G3322 塗装溶融55%アルミニウム-亜鉛合金めっき鋼板 CGLCC
柱	1.6	JIS G3312 塗装溶融亜鉛めっき鋼板 CGCC
袖 柱	1.2	JIS G3322 塗装溶融55%アルミニウム-亜鉛合金めっき鋼板 CGLCC
間 柱	1.0	JIS G3322 塗装溶融55%アルミニウム-亜鉛合金めっき鋼板 CGLCC
扉 パ ネ ル	0.8	JIS G3312 塗装溶融亜鉛めっき鋼板 CGCC + 後塗装
壁 パ ネ ル	0.7	JIS G3322 塗装溶融55%アルミニウム-亜鉛合金めっき鋼板 CGLCC
パンチングパネル	0.8	JIS G3312 塗装溶融亜鉛めっき鋼板 CGCC + 後塗装
堅トイ	60φx1.1	P.V.C.
アンカープレート	6.0	JIS G3101 一般構造用圧延鋼材 SS400

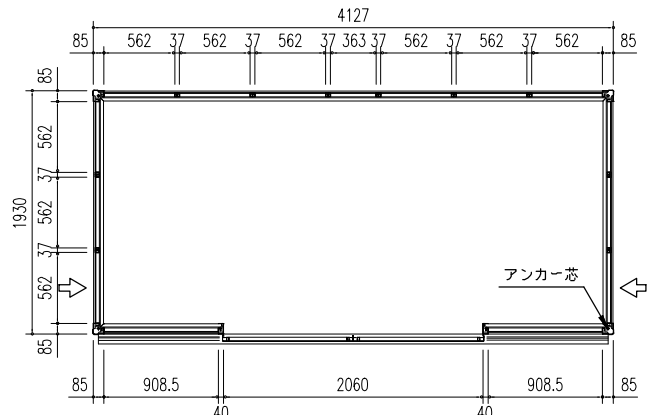


平面図 (S=1/30)


◁マークの壁パネルは上部にパンチングパネルを使用

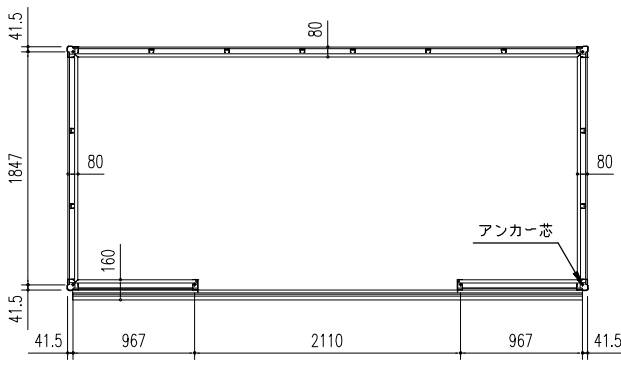

床伏図 (S=1/30)

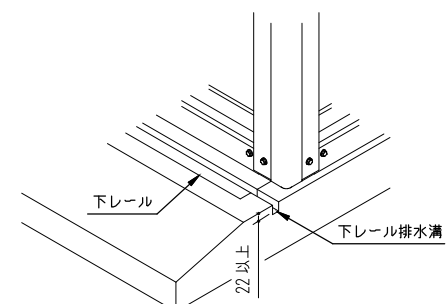


下レール排水施行例

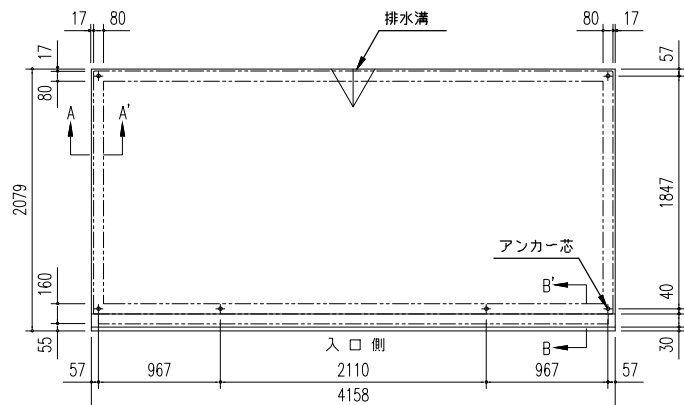


土間基礎伏図 (S=1/30)

・土間基礎断面図 (S=1/10)

(参考検討書の接地圧が、長期許容地耐力の10kN/m²以下であることを確認。)
基準風速 34 m/s, 地表面粗度区分 Ⅲ
<上記条件での参考図です。>

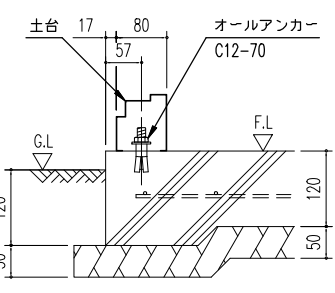


A ~ A' 断面

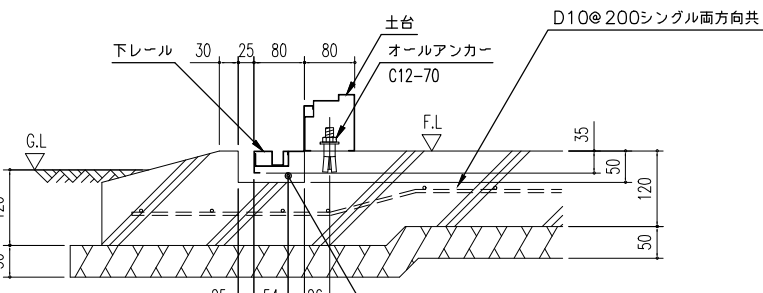

B ~ B' 断面

注1) 寒冷地の場合、凍結深度等を考慮し、実情にあわせて設計して下さい。
注2) その他現地の実情にあわせて設計して下さい。



・コンクリート強度: $F_c = 21 \text{ N/mm}^2$ $S = 15$
・スラブ下は十分に転圧締めをおこなうこと。

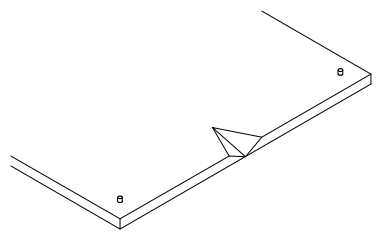


土間基礎排水施工例

(注) 排水方法は、現場の実情にあわせて設計して下さい。



設計番号	20250043	作成日	2026. 3	種別/備考	工事名称	図面番号
一級建築士 No. 273069	高木 耕一	一級建築士 No. 343695	久保 久志	一級建築士 No. 345792 構造設計一級建築士 No. 9786 中牟田 昌慶	須賀小学校地域拠点施設建設工事 図面名称 ゴミ庫詳細図 縮尺 A1: 1/30 A3: 1/60	A211
株式会社 東畑建築事務所 TOHATA ARCHITECTS & ENGINEERS, INC.				建築設備士 No. 09E1-0256YY 三宅 光義		

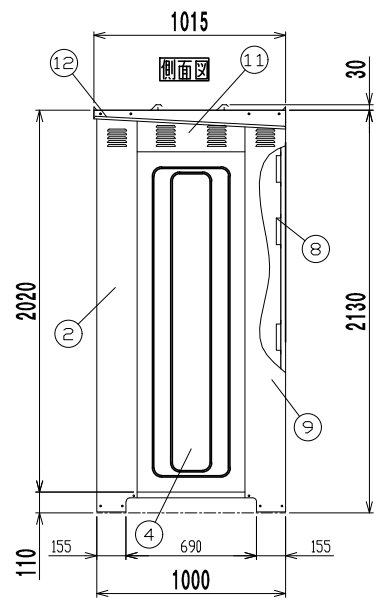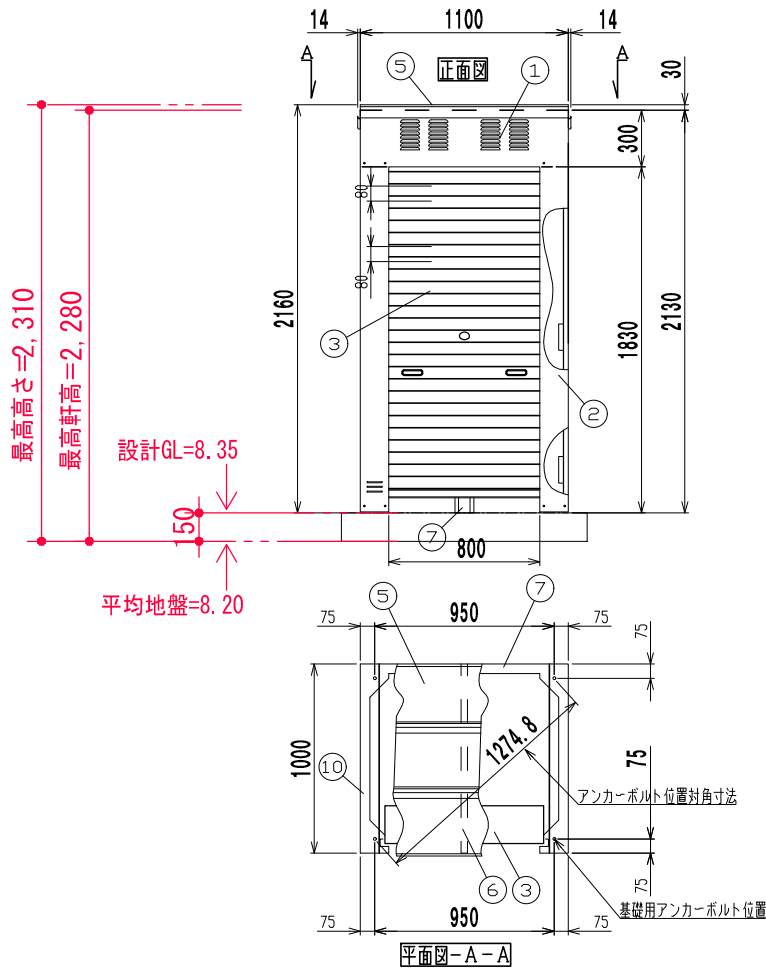

12	屋根受け雨樋	右1左1	高耐食めっき鋼板
11	側梁	2	めっき鋼板
10	左右土台	2	高耐食めっき鋼板
9	後柱	右1左1	めっき鋼板
8	横桟	側4後2	めっき鋼板
7	後土台	1	高耐食めっき鋼板
6	母屋	1	めっき鋼板
5	屋根	前1中1後1	高耐食めっき鋼板
4	側パネル	2	めっき鋼板
3	シャッター	1	めっき鋼板 t0.4
2	前柱	右1左1	めっき鋼板
1	前梁	1	めっき鋼板
番号	品名	個数	記事

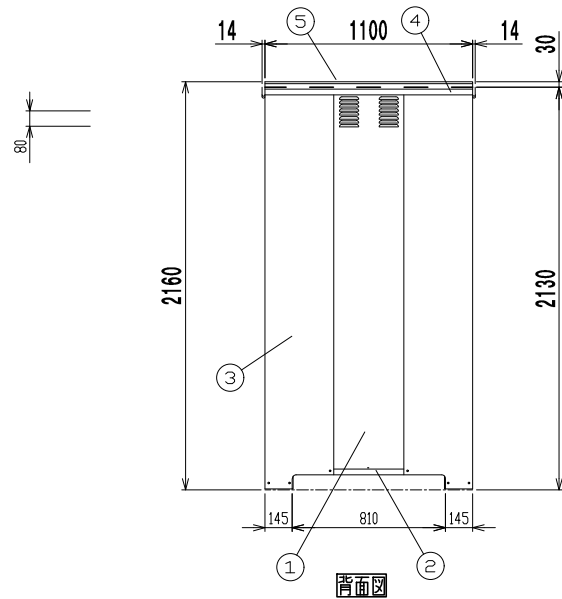

5	屋根	3	高耐食めっき鋼板
4	後梁	1	めっき鋼板
3	後柱	右1左1	めっき鋼板
2	後土台	1	高耐食めっき鋼板
1	後パネル	1	めっき鋼板
番号	品名	個数	記事

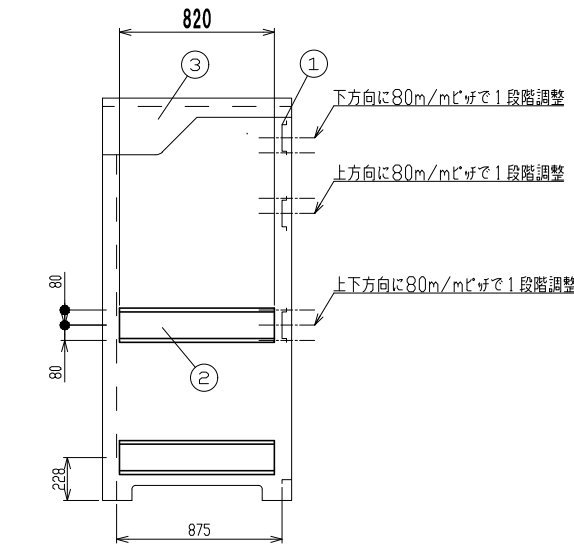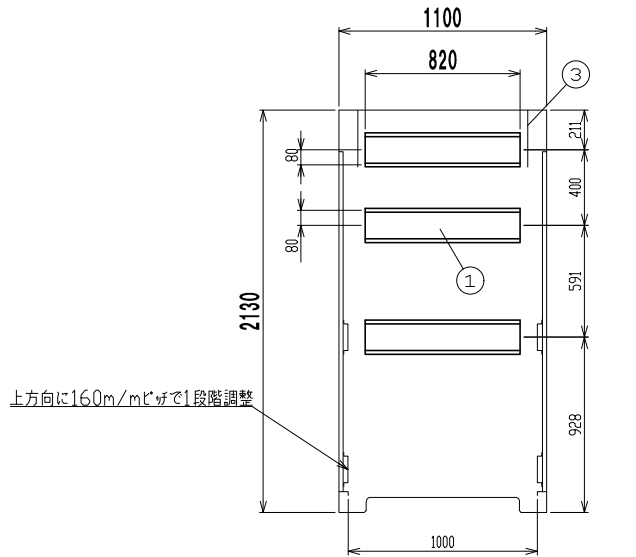


内面図

3	シャッターブラケット	右1左1	めっき鋼板
2	側横桟	4	めっき鋼板
1	横桟	3	めっき鋼板
番号	品名	個数	記事


基礎計算の前提条件 基礎の厚さは、風速40m/sの場合でも基礎・収納庫ことの転倒を防げる計算上の数字です。
(収納庫の部品はすべて取付し、最大容器本数(4本)の半数が空、残り半数が満タンにガスが入っている計算です)

設計番号	20250043	作成日	2026. 3	種別/備考	工事名称	図面番号
一級建築士 No.273069	高木 耕一	一級建築士 No.343695	久保 久志	一級建築士 No.345792 構造設計一級建築士 No.9786 中牟田 昌慶	須賀小学校地域拠点施設建設工事 図面名称 ポンペ庫詳細図 縮尺 A1: 1/20 A3: 1/40	A212
株式会社 東畑建築事務所	TOHATA ARCHITECTS & ENGINEERS, INC.			建築設備士 No.09E1-0256YY 三宅 光義		


立ハゼ葺 軒先

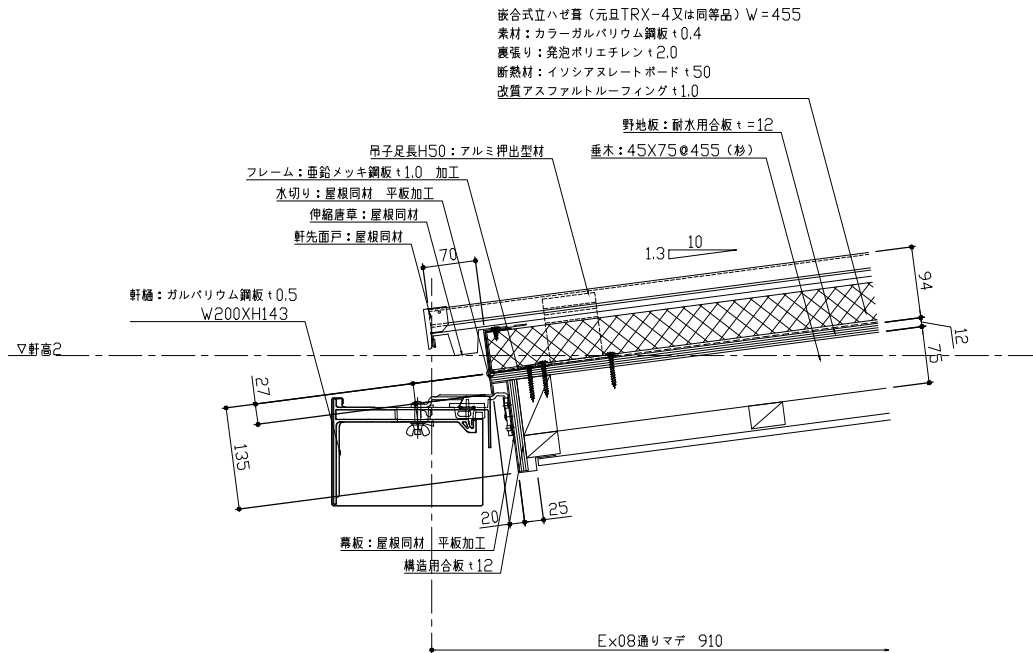


立ハゼ葺 片棟

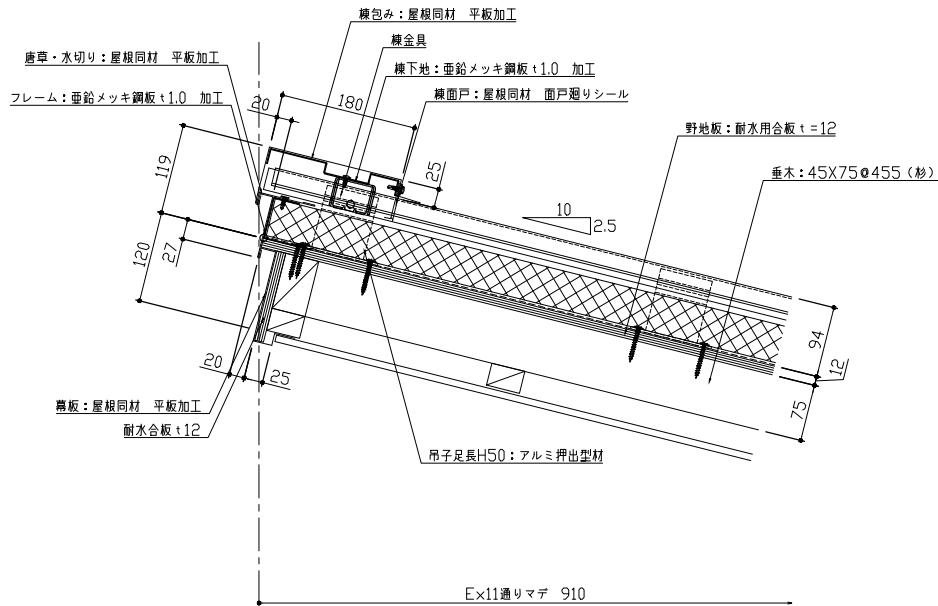

立ハゼ葺 クラバ

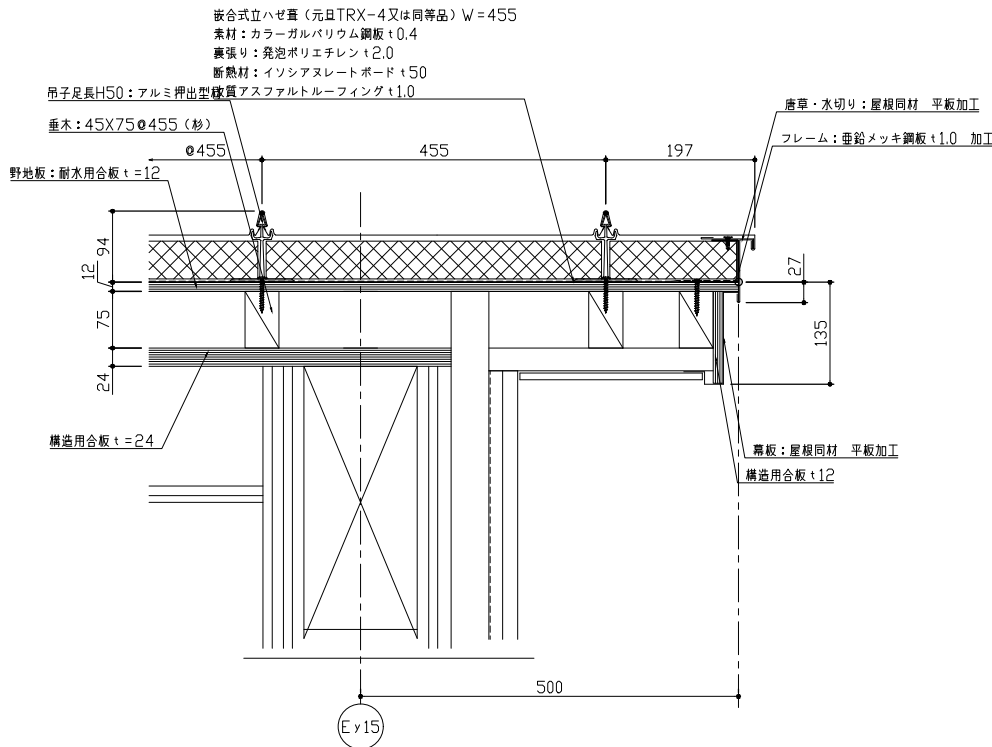


立ハゼ葺 下棟

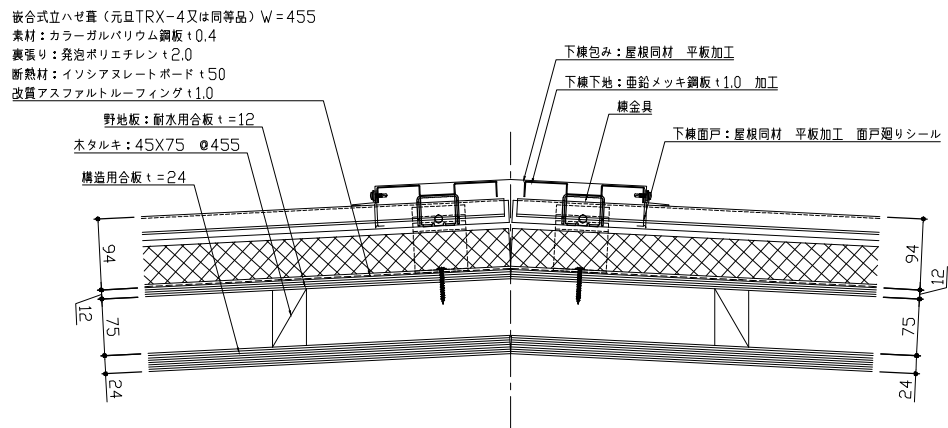


		設計番号 20250043	作成日 2026. 3	種別/備考	工事名称 須賀小学校地域拠点施設建設工事	図面番号
株式会社東畑建築事務所 TOHATA ARCHITECTS & ENGINEERS, INC.	一級建築士 No. 273069 高木 耕一	一級建築士 No. 343695 久保 久志	一級建築士 No. 345792 構造設計一級建築士 No. 9786 中牟田 昌慶	建築設備士 No. 09E1-0256YY 三宅 光義	図面名称 (参考図) 屋根廻り詳細図 その1 縮尺 A1: 1/5 A3: 1/10	A301


立ハゼ葺 壁立ち上げ（壁）

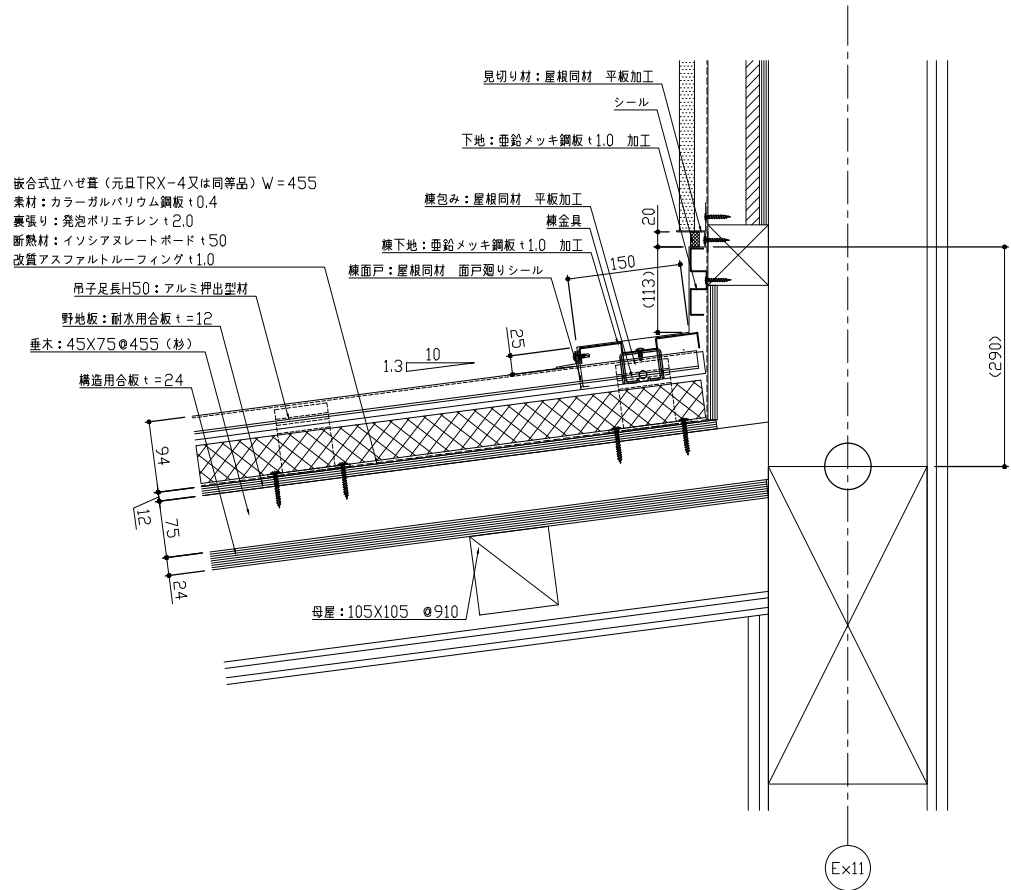


平滑葺 軒先

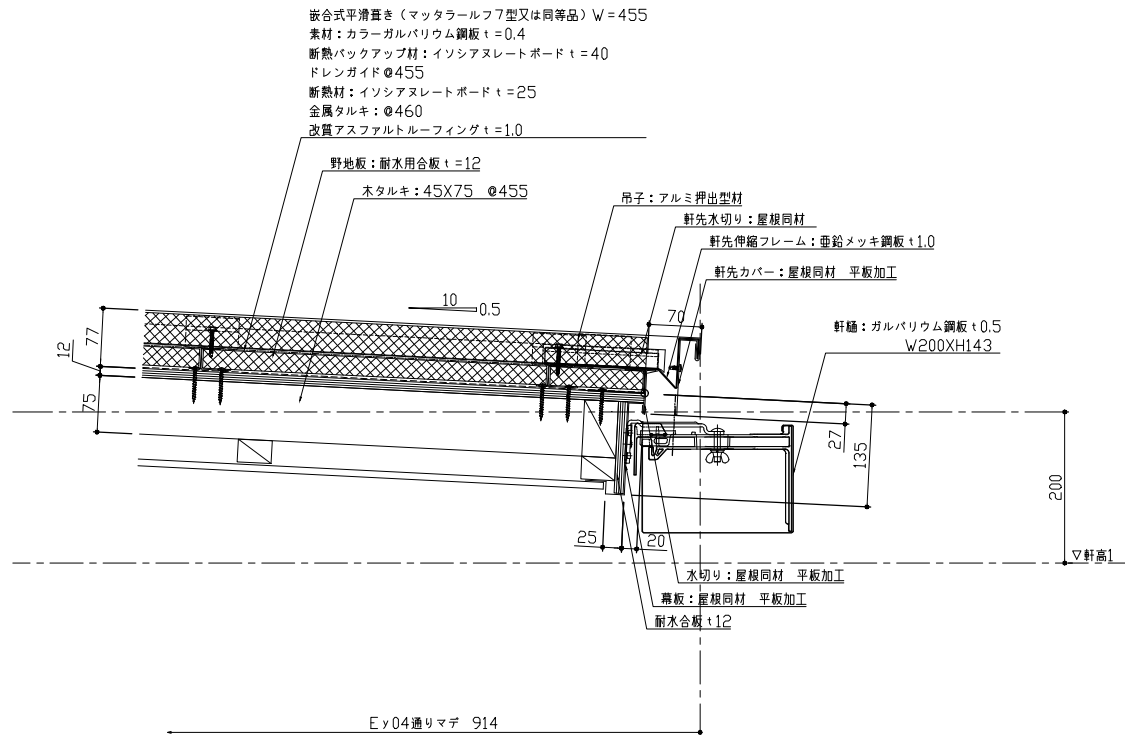





立ハゼ葺 壁立ち上げ（サッシ）

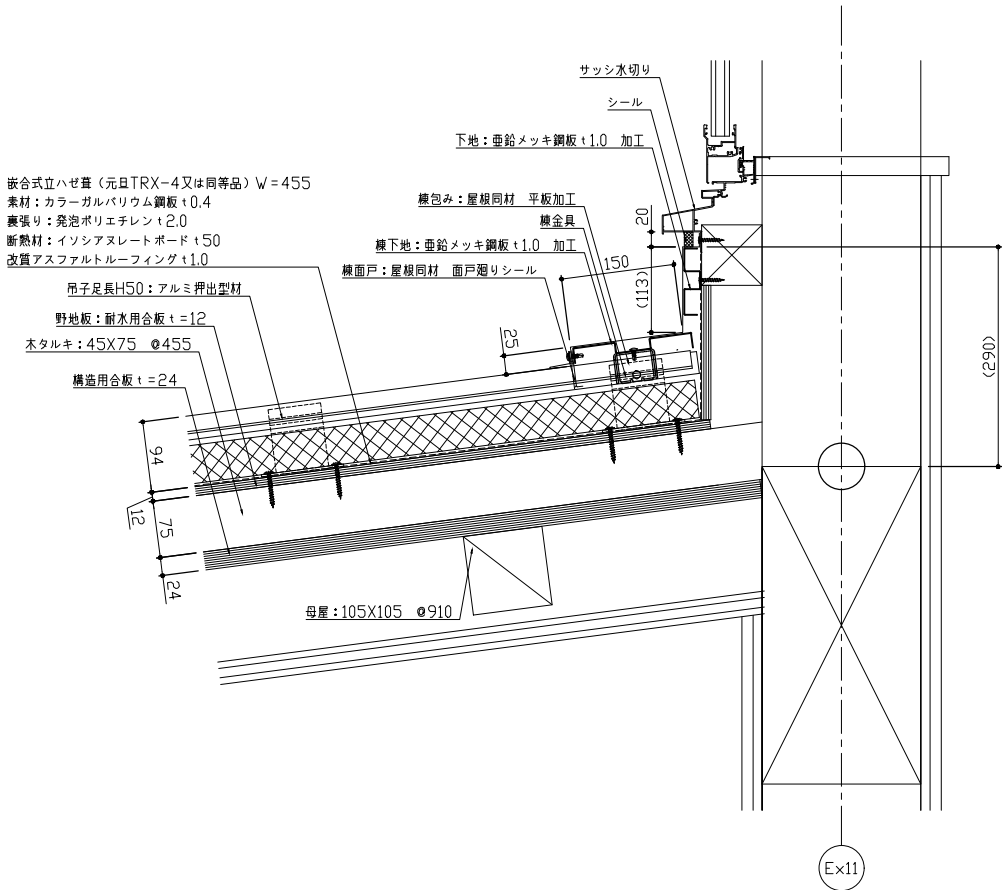

平滑葺 棟

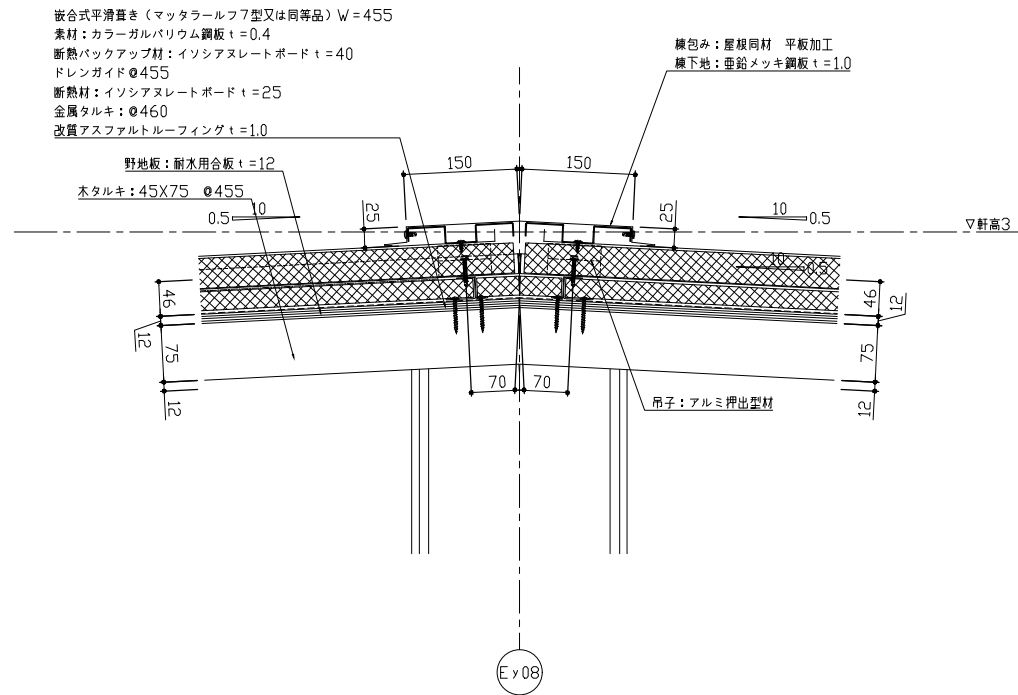


		設計番号 20250043	作成日 2026. 3	種別/備考	工事名称 須賀小学校地域拠点施設建設工事	図面番号
株式会社東畑建築事務所 TOHATA ARCHITECTS & ENGINEERS, INC.	一級建築士 No. 273069 高木 耕一	一級建築士 No. 343695 久保 久志	一級建築士 No. 345792 構造設計一級建築士 No. 9786 中牟田 昌慶	建築設備士 No. 09E1-0256YY 三宅 光義	図面名称 (参考図) 屋根廻り詳細図 その2 縮尺 A1: 1/5 A3: 1/10	A302

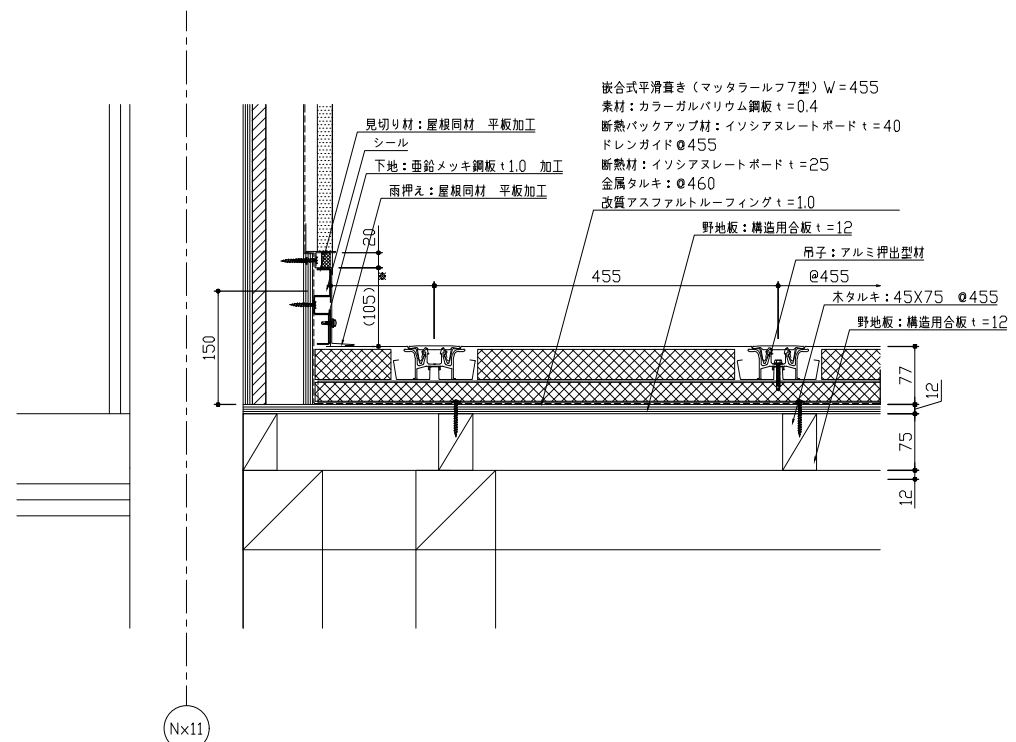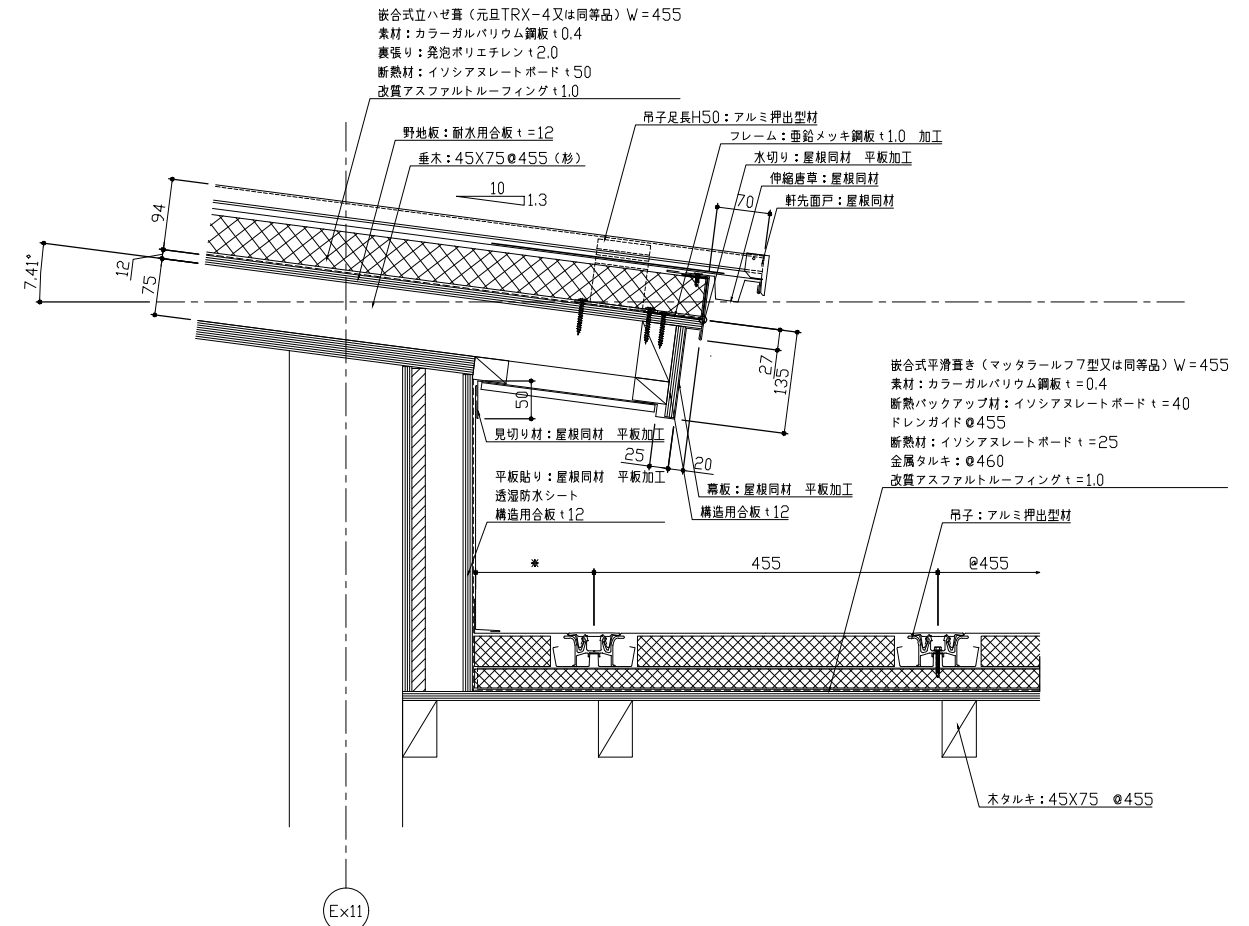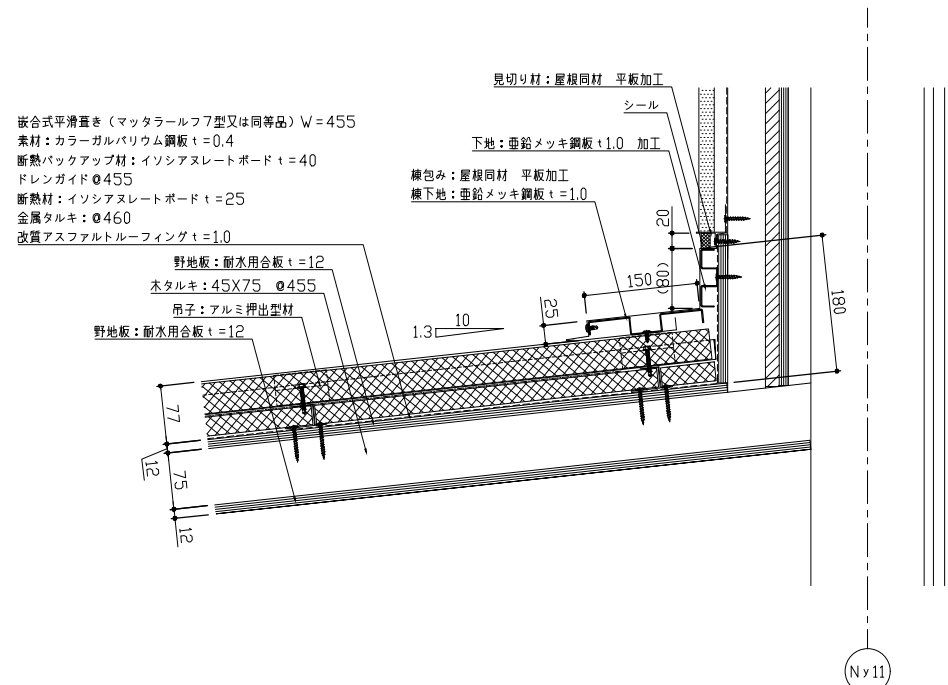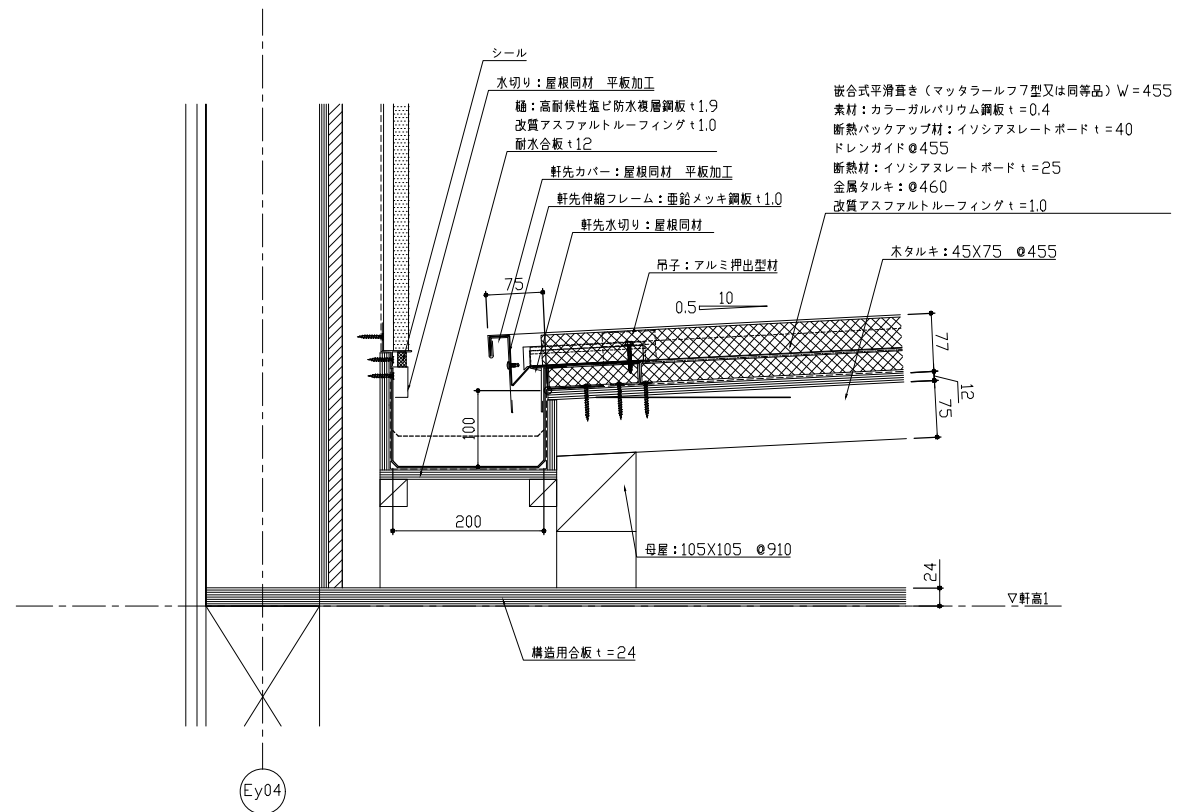


		設計番号 20250043	作成日 2026.3	種別/備考	工事名称 須賀小学校地域拠点施設建設工事	図面番号
株式会社東畑建築事務所 TOHATA ARCHITECTS & ENGINEERS, INC.	一級建築士 No.273069	一級建築士 No.343695	一級建築士 No.345792 構造設計一級建築士 No.9786	建築設備士 No.09E1-0256YY 中牟田 昌慶	図面名称 (参考図) 屋根廻り詳細図 その3 縮尺 A1: 1/5 A3: 1/10	A303
	高木 耕一	久保 久志	中牟田 昌慶	三宅 光義		


EV棟 ステテ谷

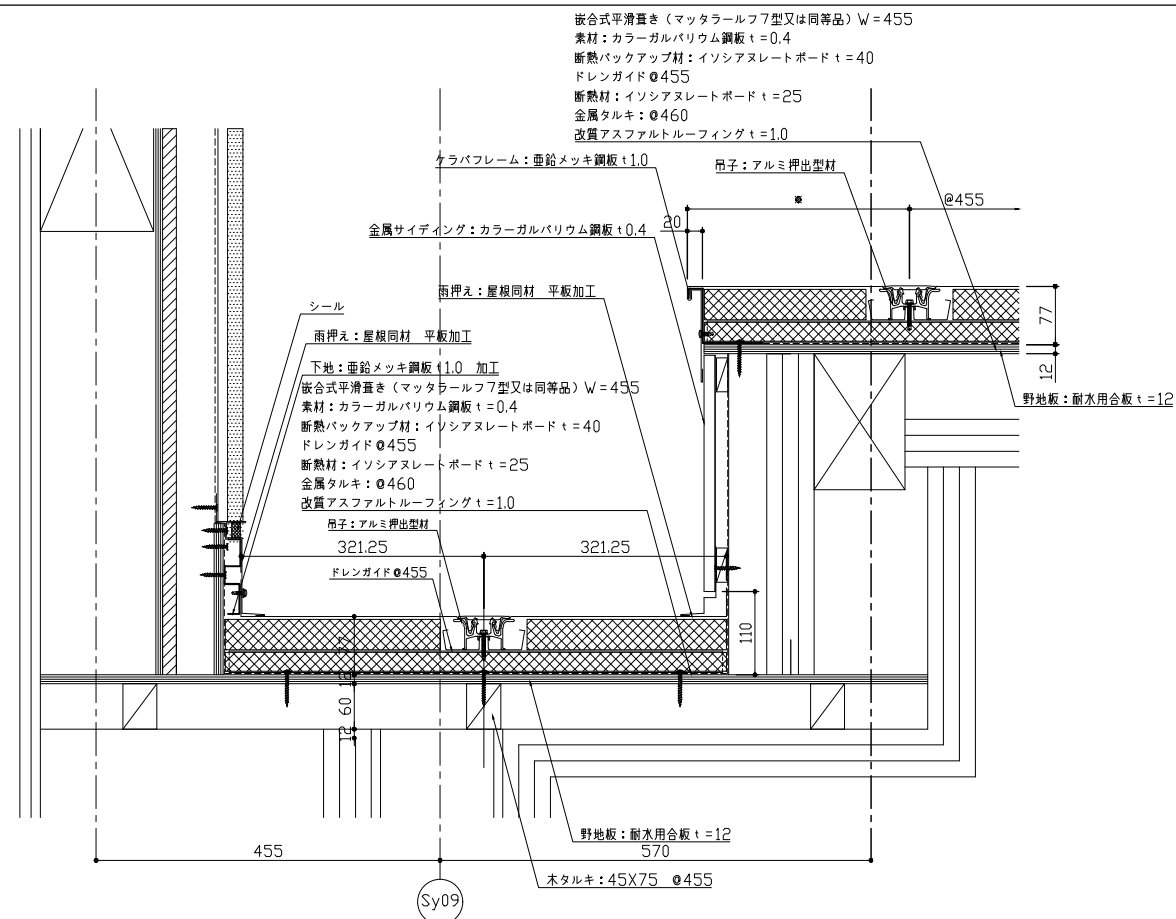


EV棟	水上
-----	----

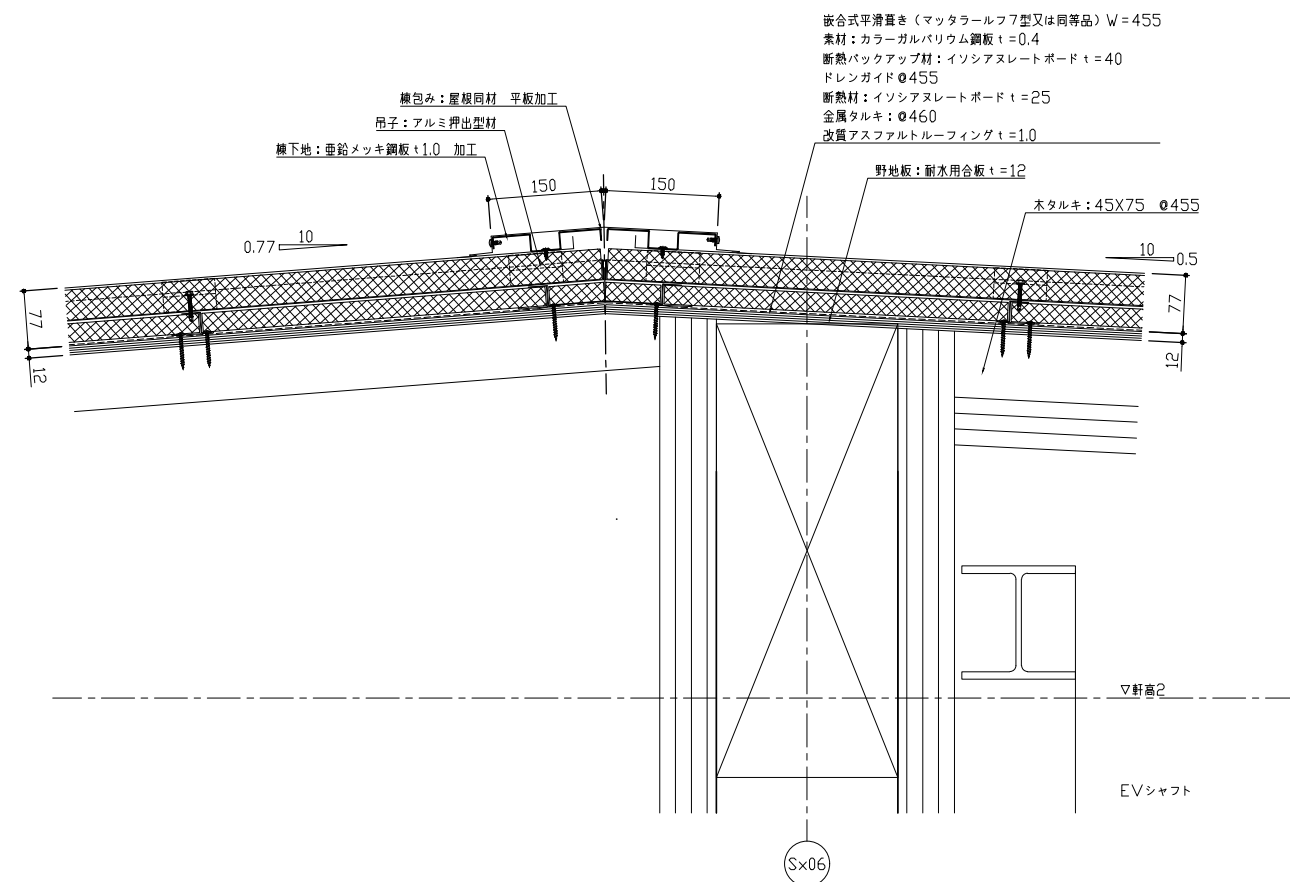





EV棟 ステ谷 EXP,J

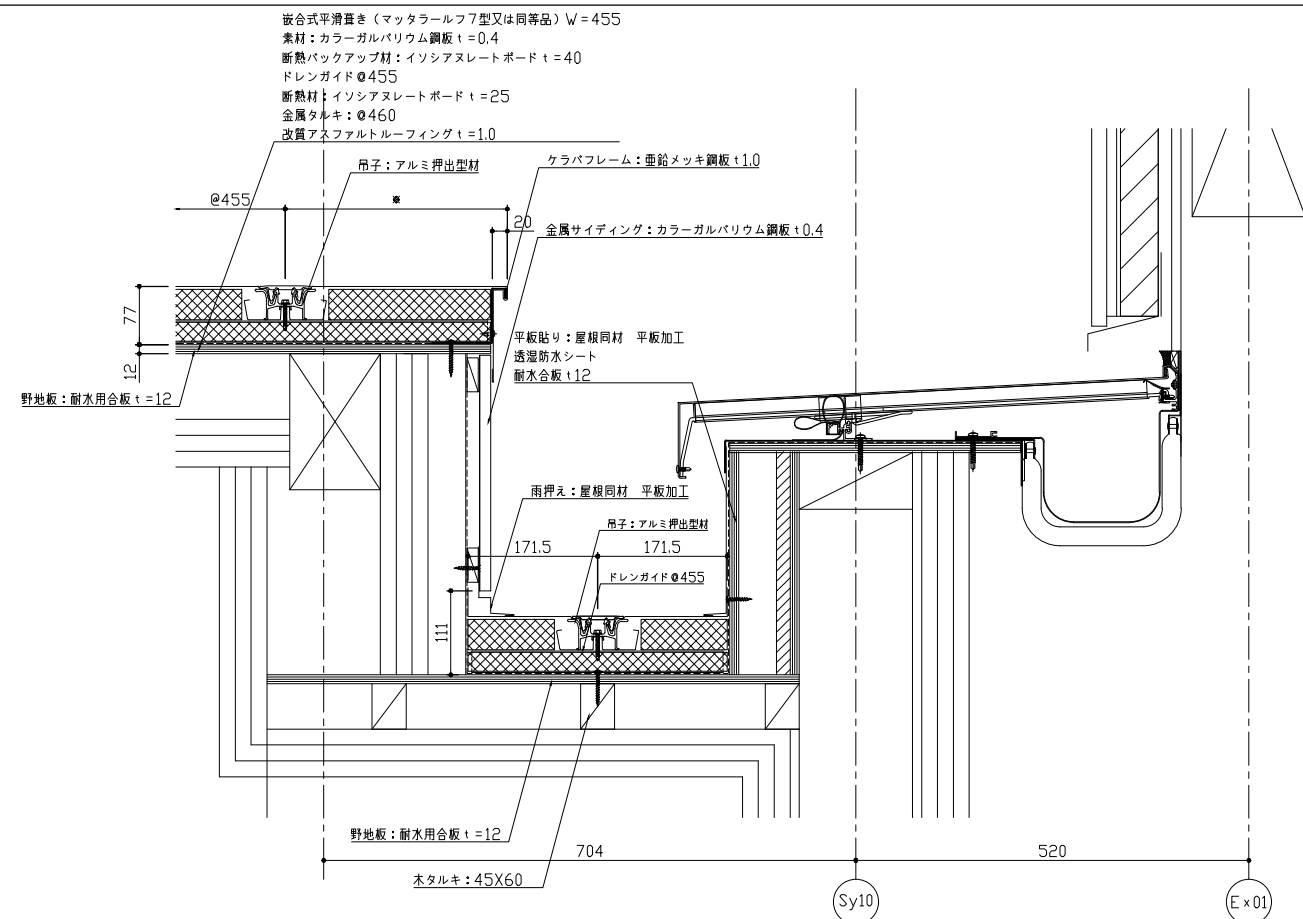


EV棟	水下
-----	----

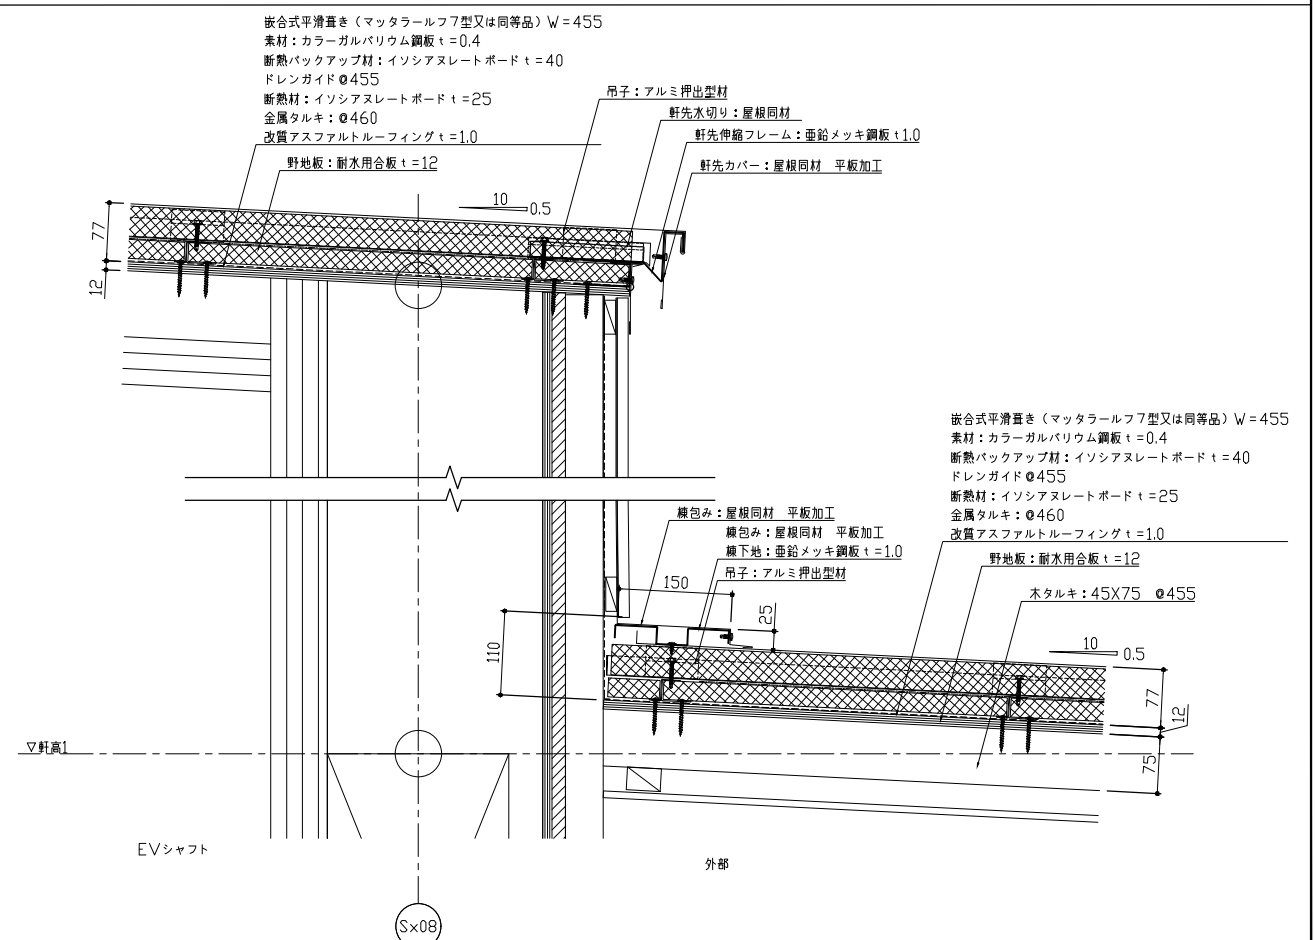










		設計番号 20250043	作成日 2026. 3	種別/備考	工事名称 須賀小学校地域拠点施設建設工事	図面番号
株式会社 東畑建築事務所 TOHATA ARCHITECTS & ENGINEERS, INC.	一級建築士 NO. 273069	一級建築士 NO. 343695	一級建築士 NO. 345792 構造設計一級建築士 NO. 9786	建築設備士 NO. 09E1-0256YY	図面名称 (参考図) 屋根廻り詳細図 その4 縮尺 A1: 1/5 A3: 1/10	A304
	高木 耕一	久保 久志	中牟田 昌慶	三宅 光義		





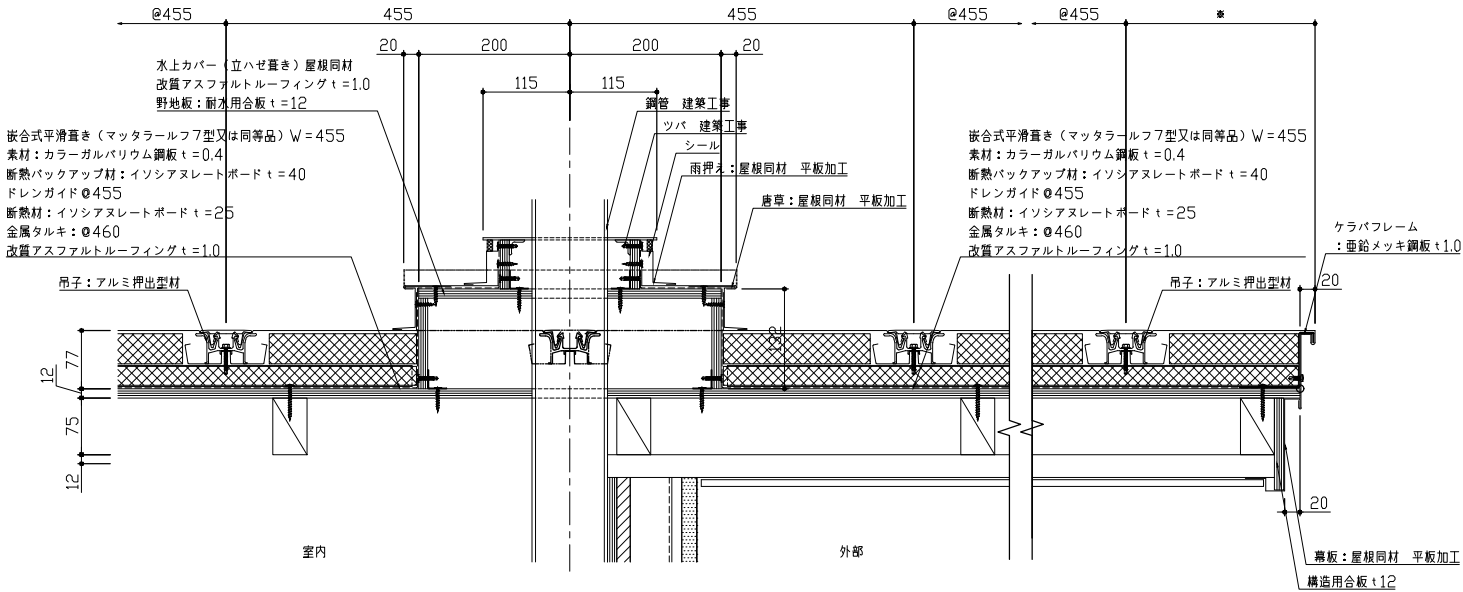
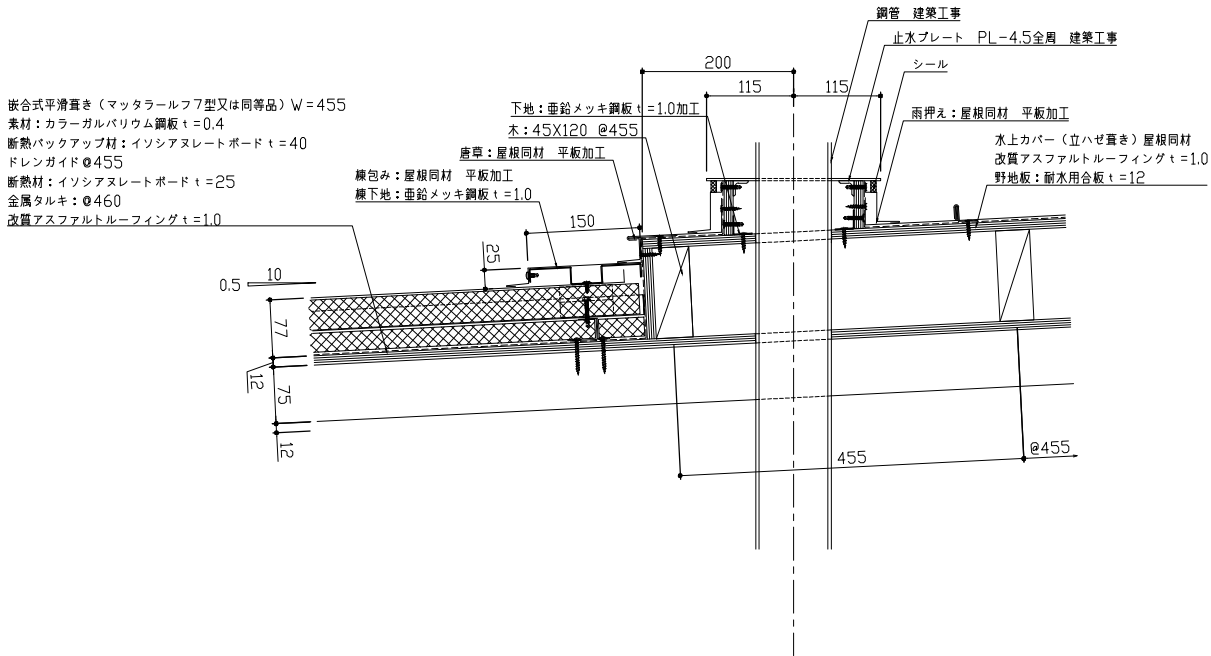
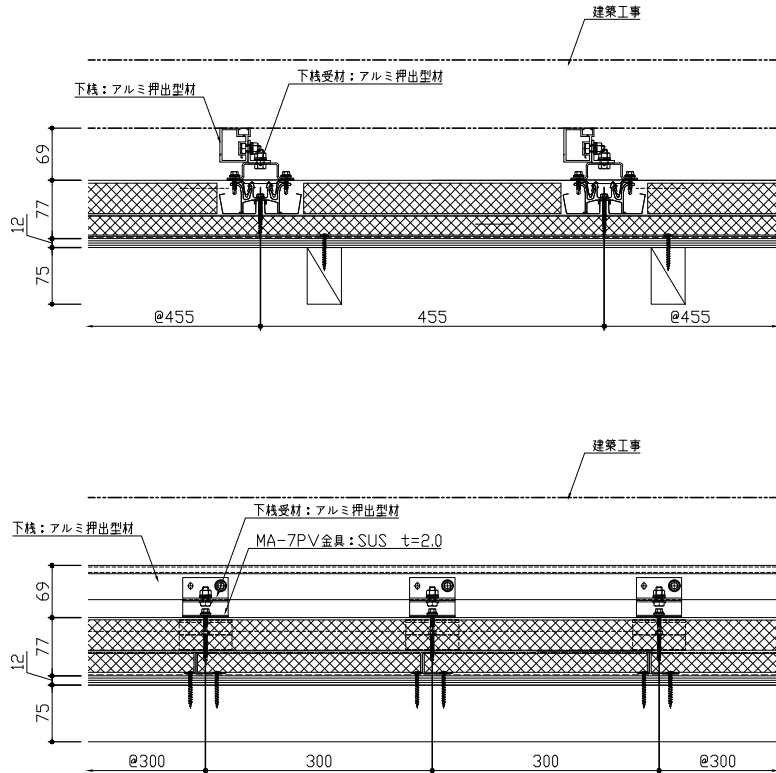
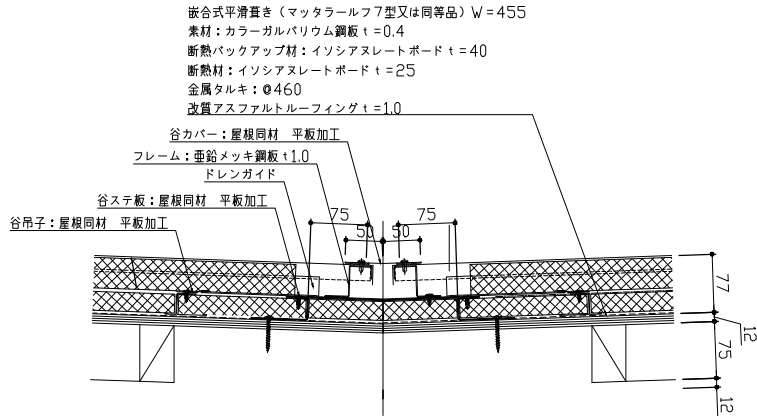


		設計番号 20250043	作成日 2026. 3	種別/備考	工事名称 須賀小学校地域拠点施設建設工事	図面番号
	株式会社 東畑 建築事務所 TOHATA ARCHITECTS & ENGINEERS, INC.	一級建築士 No. 273069 高木 耕一	一級建築士 No. 343695 久保 久志	一級建築士 No. 345792 構造設計一級建築士 No. 9786 中牟田 昌慶	建築設備士 No. 09E1-0256YY 図面名称 （参考図）屋根廻り詳細図 その5 縮尺 A1: 1/5 A3: 1/10	A305
				三宅 光義		

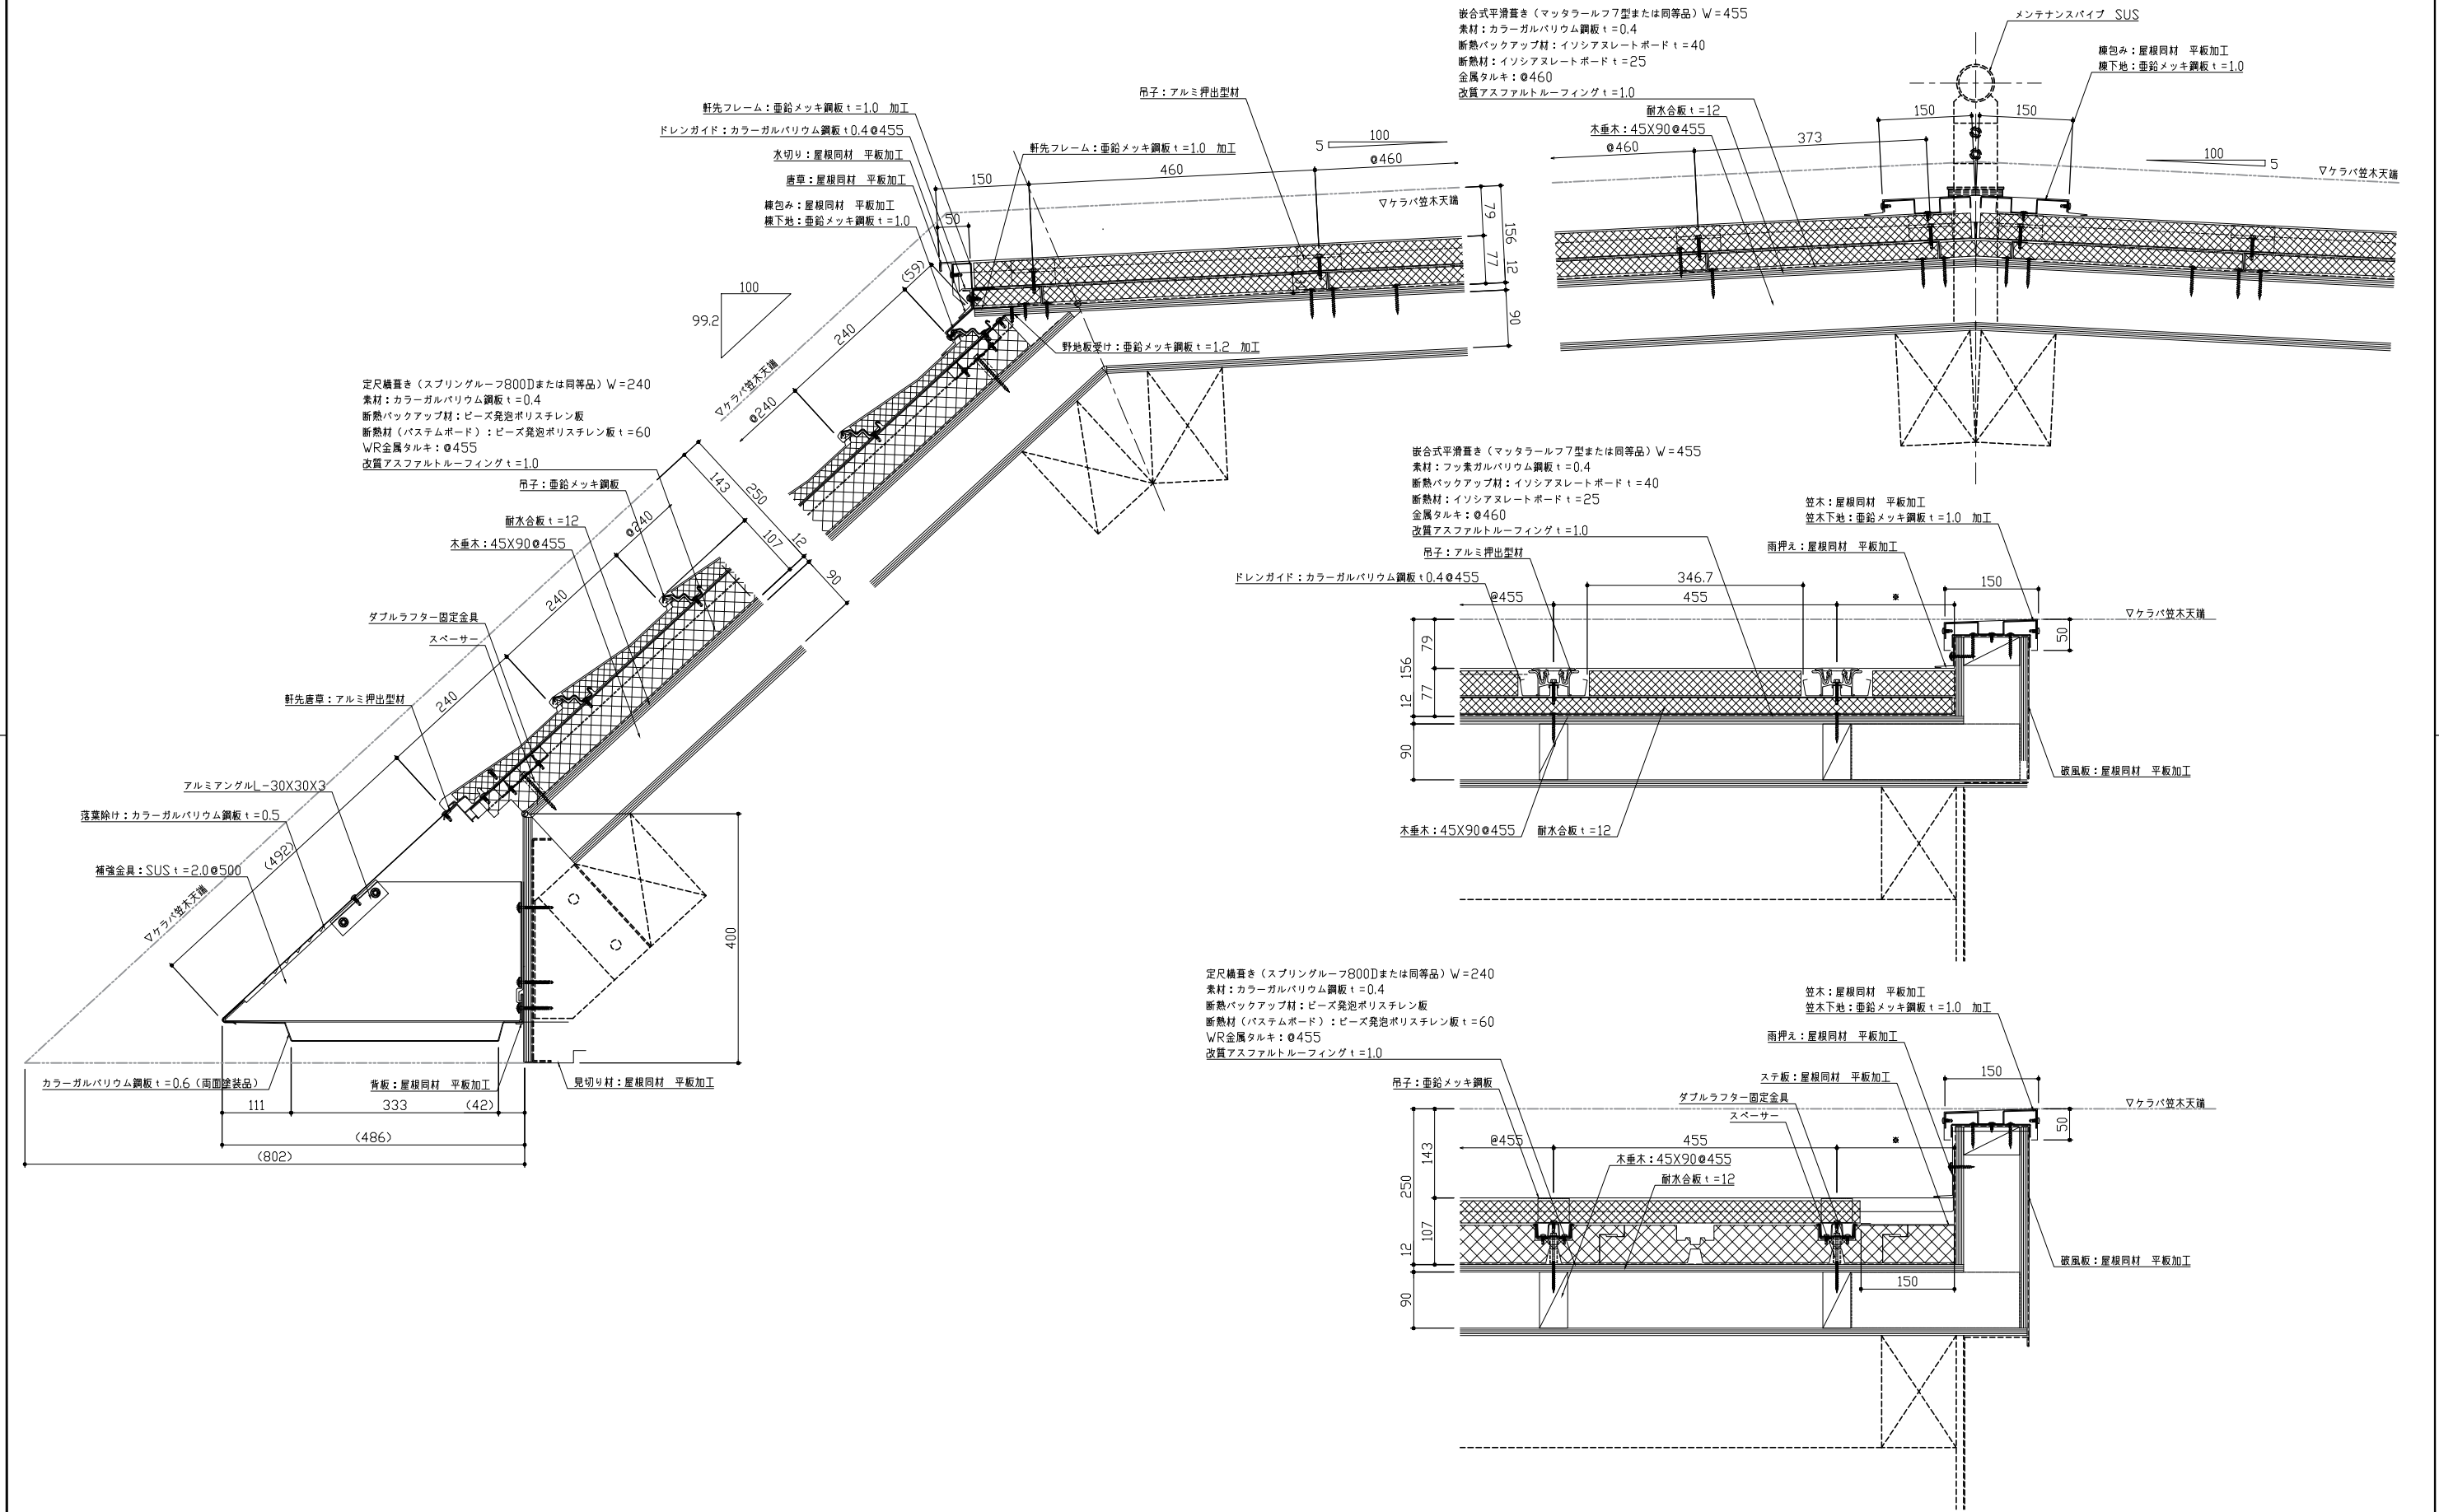

		設計番号 20250043	作成日 2026.3	種別/備考	工事名称 須賀小学校地域拠点施設建設工事	図面番号
株式会社 東畑建築事務所 TOHATA ARCHITECTS & ENGINEERS, INC.	一級建築士 No.273069 高木 耕一	一級建築士 No.343695 久保 久志	一級建築士 No.345792 構造設計一級建築士 No.9786 中牟田 昌慶	建築設備士 No.09E1-0256YY 三宅 光義	図面名称 （参考図）屋根廻り詳細図 その6 縮尺 A1: 1/5 A3: 1/10	A306

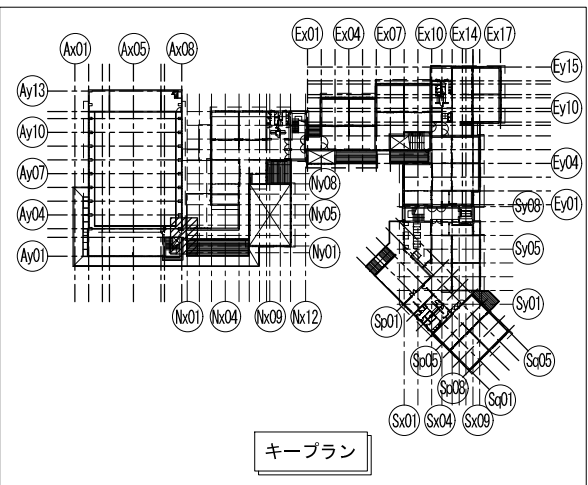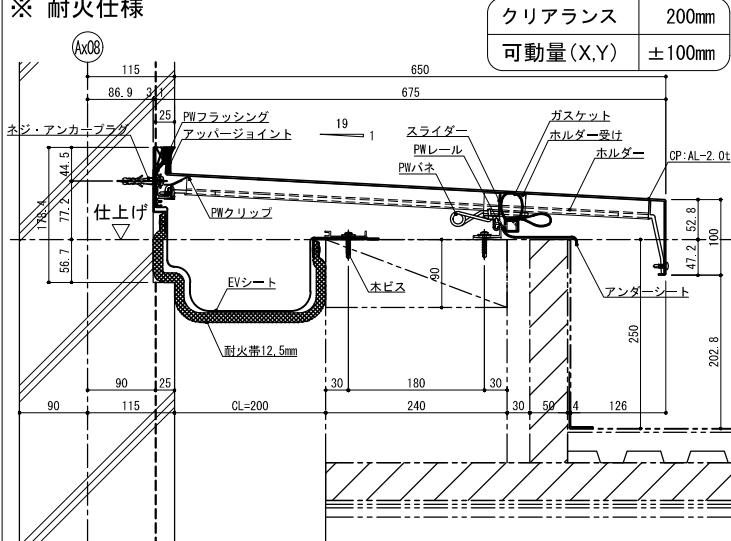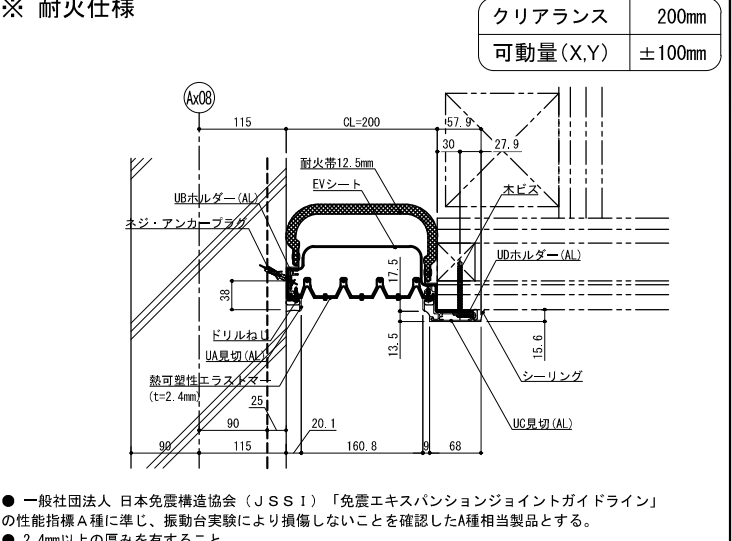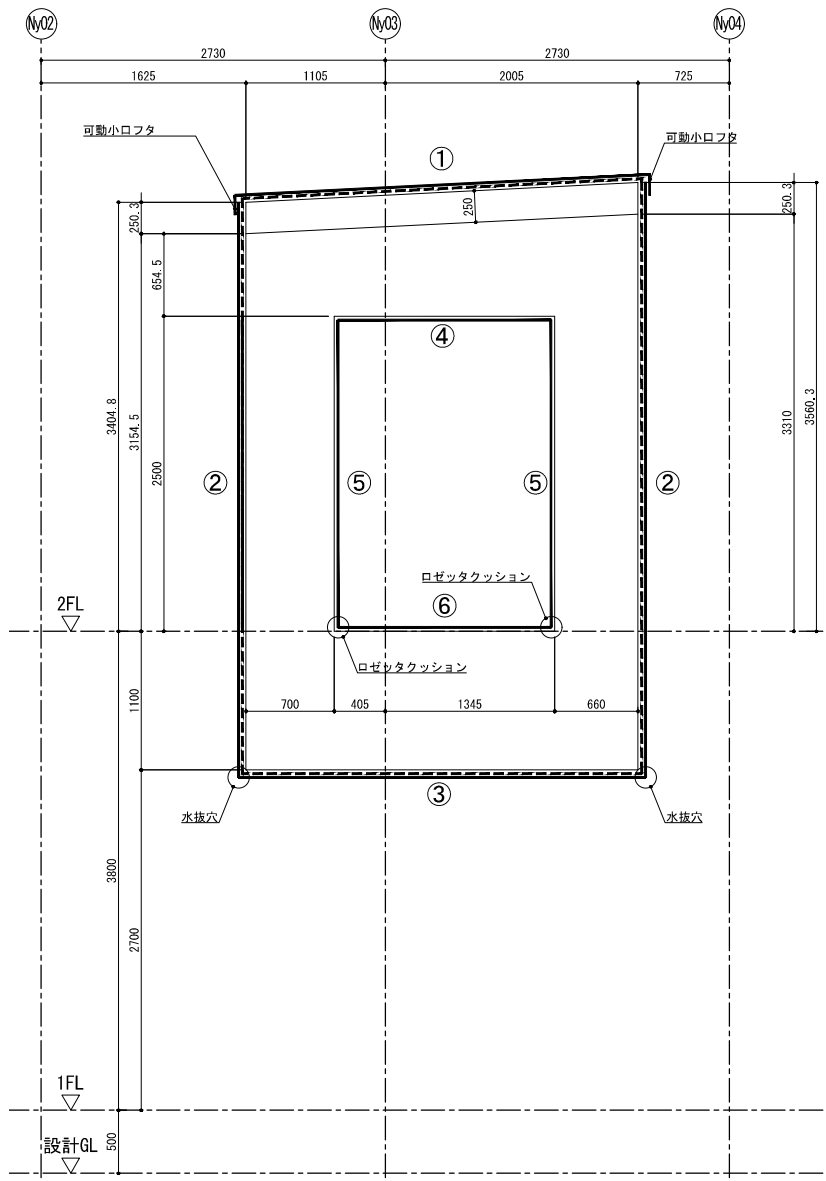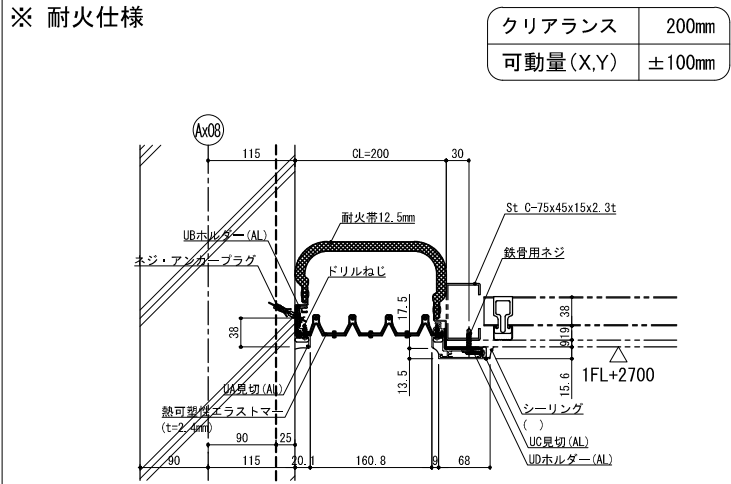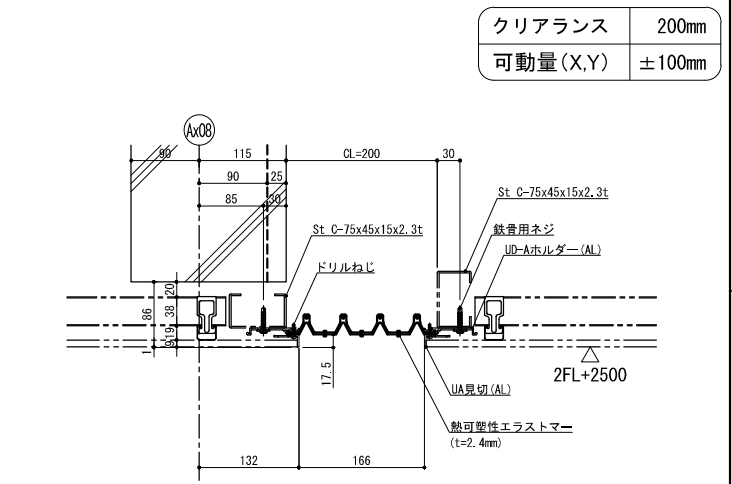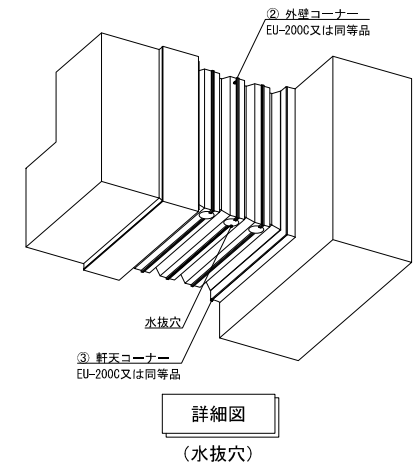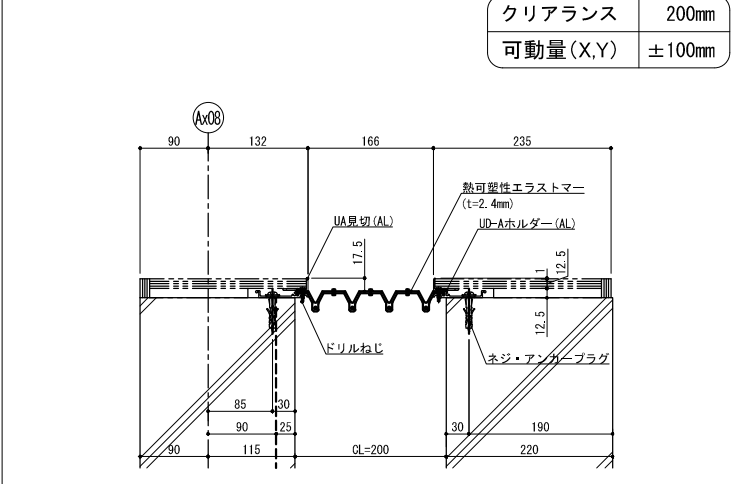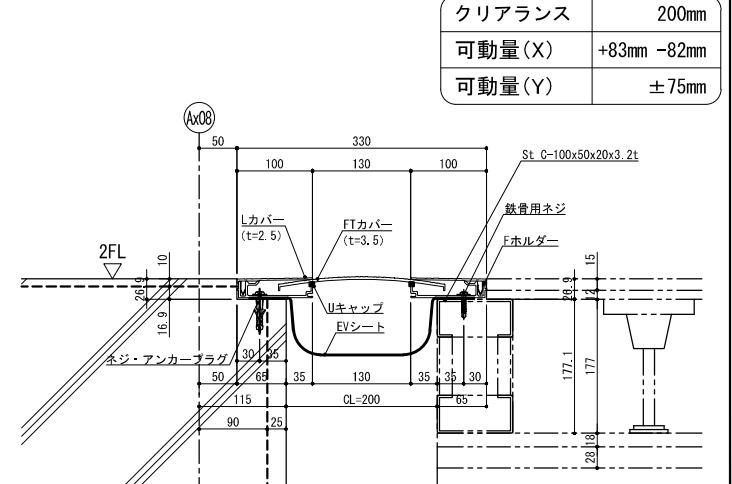EXP. Jルート図（廊下）		S=1:30	① 屋根－外壁（アルミ材） H675-APW又は同等品	S=1:5	② 外壁コーナー（熱可塑性エラストマー製）EU-200C又は同等品	S=1:5
【耐震EXP. J. C特記仕様書】 部位別要求性能			※ 耐火仕様		※ 耐火仕様	
共通		● 一般社団法人 日本免震構造協会（J S S I）「免震エキスパンションジョイントガイドライン」の性能指標 A種に準じ、振動台実験により損傷しないことを確認したA種相当製品とする。	クリアランス 可動量(X,Y)		クリアランス 可動量(X,Y)	
外壁・内壁・天井 軒天 （アーキウェイブ 又は同等品）		● 2.4mm以上の厚みを有すること。 ● 樹脂製Exp. J. C. として15年以上の施工実績のある商品とすること。 ● 促進耐候性試験、温冷繰返し試験、塩水噴霧複合サイクル試験の耐候性試験を実施している製品とする。 ● 動風圧試験装置による加圧試験で5000Paにおいて脱落がないことを確認した製品とする。 ● 意匠性・漏水危険性・施工安定性・気密性を考慮し、樹脂本体は最大20mを1本物とし、樹脂同士 のジョイント部を極力少なくすること。（2m又は3m尺物は不可） ● 気密性試験を実施し、通気量が100Paの圧力差で約2.36m ³ /(h・m ²)以下の性能を有する製品とする。 ● ジョイント部、端部フサギ材の締結は、強固なビスもしくはピン挿入式とし、外側嵌合式は不可とする。	200mm ±100mm		200mm ±100mm	
						
		----- : 耐火帯	● 一般社団法人 日本免震構造協会（J S S I）「免震エキスパンションジョイントガイドライン」の性能指標 A種に準じ、振動台実験により損傷しないことを確認したA種相当製品とする。 ● 耐火帯は日本エキスパンションジョイント工業会の適合証を取得した耐火帯とする。		● 一般社団法人 日本免震構造協会（J S S I）「免震エキスパンションジョイントガイドライン」の性能指標 A種に準じ、振動台実験により損傷しないことを確認したA種相当製品とする。 ● 2.4mm以上の厚みを有すること。 ● 樹脂製Exp. J. C. として15年以上の施工実績のある商品とすること。 ● 促進耐候性試験、温冷繰返し試験、塩水噴霧複合サイクル試験の耐候性試験を実施している製品とする。 ● 耐火帯は日本エキスパンションジョイント工業会の適合証を取得した耐火帯とする。	
③ 軒天コーナー（熱可塑性エラストマー製）EU-200C又は同等品		S=1:5	※ 耐火仕様		④ 天井－天井（熱可塑性エラストマー製）EU-BC200又は同等品	
			クリアランス 可動量(X,Y)		クリアランス 可動量(X,Y)	
			200mm ±100mm		200mm ±100mm	
						
			● 一般社団法人 日本免震構造協会（J S S I）「免震エキスパンションジョイントガイドライン」の性能指標 A種に準じ、振動台実験により損傷しないことを確認したA種相当製品とする。 ● 2.4mm以上の厚みを有すること。 ● 樹脂製Exp. J. C. として15年以上の施工実績のある商品とすること。 ● 促進耐候性試験、温冷繰返し試験、塩水噴霧複合サイクル試験の耐候性試験を実施している製品とする。 ● 耐火帯は日本エキスパンションジョイント工業会の適合証を取得した耐火帯とする。		● 一般社団法人 日本免震構造協会（J S S I）「免震エキスパンションジョイントガイドライン」の性能指標 A種に準じ、振動台実験により損傷しないことを確認したA種相当製品とする。 ● 2.4mm以上の厚みを有すること。 ● 樹脂製Exp. J. C. として15年以上の施工実績のある商品とすること。 ● 促進耐候性試験、温冷繰返し試験、塩水噴霧複合サイクル試験の耐候性試験を実施している製品とする。	
⑤ 内壁－内壁（熱可塑性エラストマー製）EU-BC200又は同等品		S=1:5			⑥ 床－床（アルミ材） S20-AFX又は同等品	
			クリアランス 可動量(X,Y)		クリアランス 可動量(X,Y)	
			200mm ±100mm		200mm +83mm -82mm ±75mm	
		詳細図 （水抜穴）				
			● 一般社団法人 日本免震構造協会（J S S I）「免震エキスパンションジョイントガイドライン」の性能指標 A種に準じ、振動台実験により損傷しないことを確認したA種相当製品とする。 ● 2.4mm以上の厚みを有すること。 ● 樹脂製Exp. J. C. として15年以上の施工実績のある商品とすること。 ● 促進耐候性試験、温冷繰返し試験、塩水噴霧複合サイクル試験の耐候性試験を実施している製品とする。		● 一般社団法人 日本免震構造協会（J S S I）「免震エキスパンションジョイントガイドライン」の性能指標 A種に準じ、振動台実験により損傷しないことを確認したA種相当製品とする。 ● 振動台実験によって可動性能を確認された製品とする。〔JSSI A種相当〕	
株式会社 東畑建築事務所 TOHATA ARCHITECTS & ENGINEERS, INC.		設計番号 20250043 一級建築士 No.273069 高木 耕一	作成日 2026.3 一級建築士 No.343695 久保 久志	種別/備考 一級建築士 No.345792 構造設計一級建築士 No.9786 中牟田 昌慶	工事名称 須賀小学校地域拠点施設建設工事 図面名称 廊下 EXP. J 図 縮尺 A1: 1/5 A3: 1/10	図面番号 A307

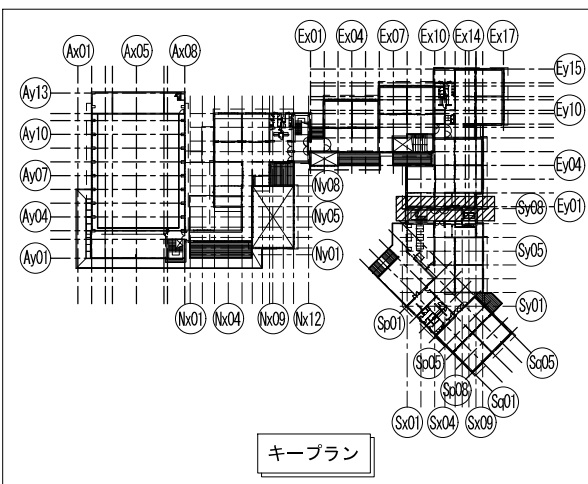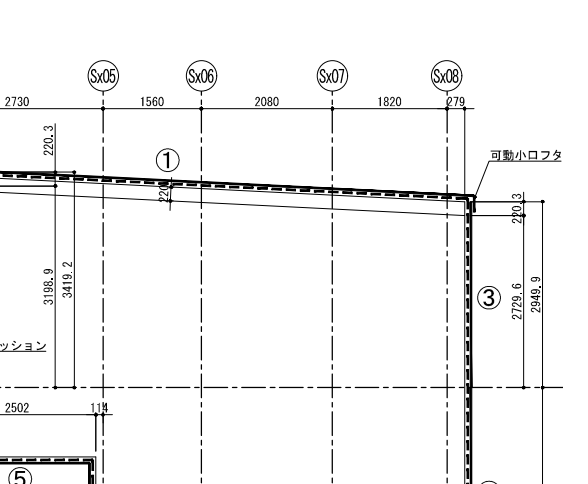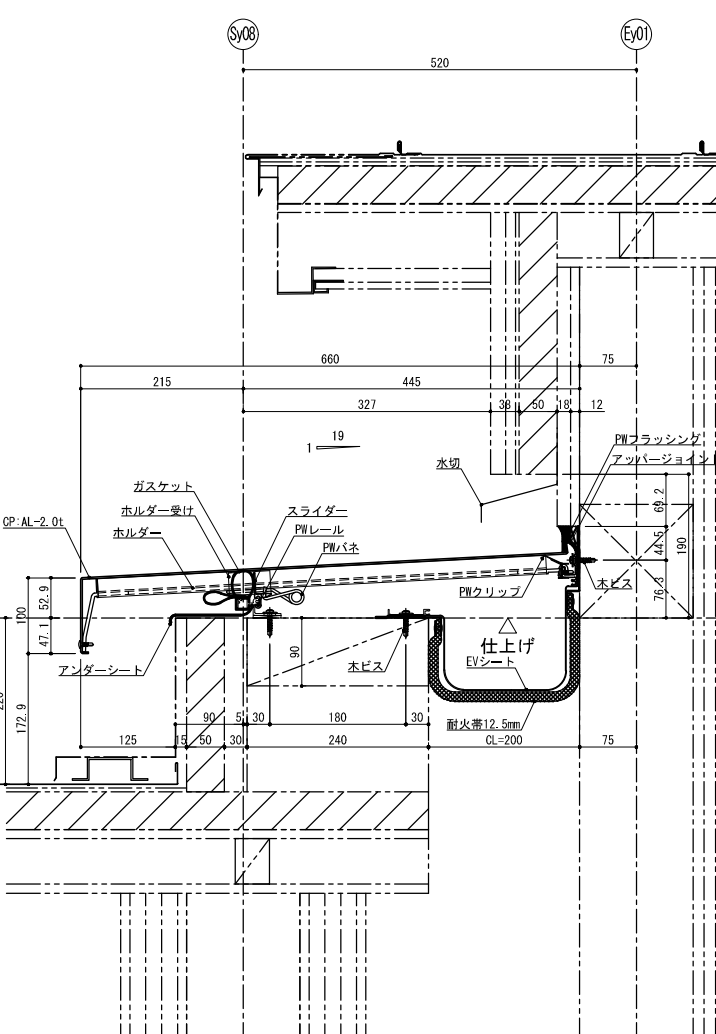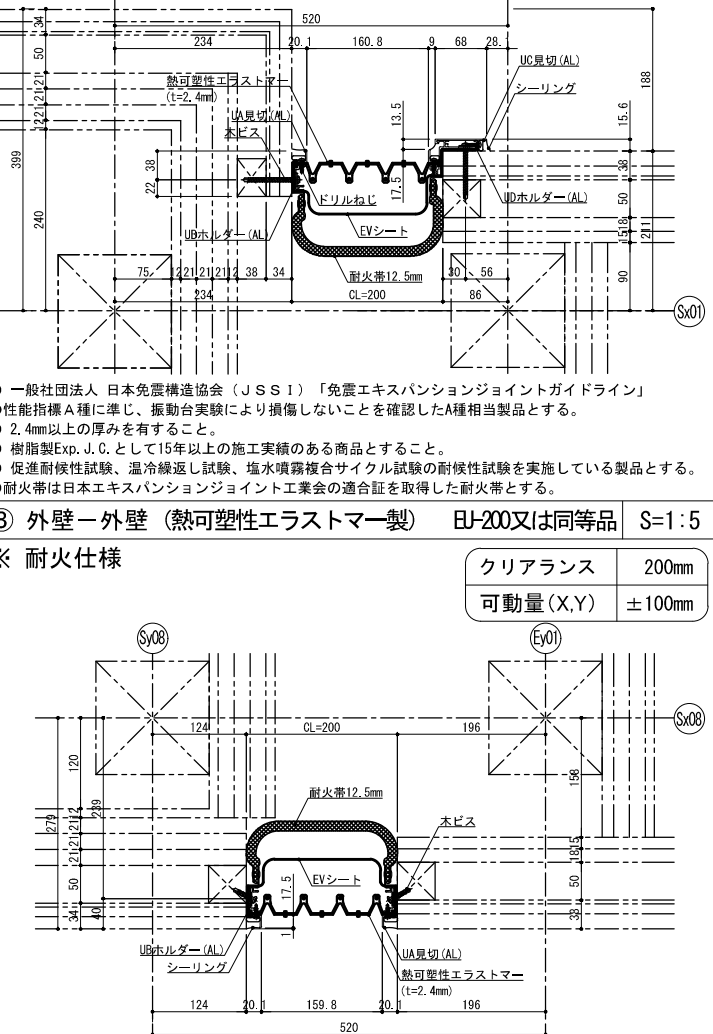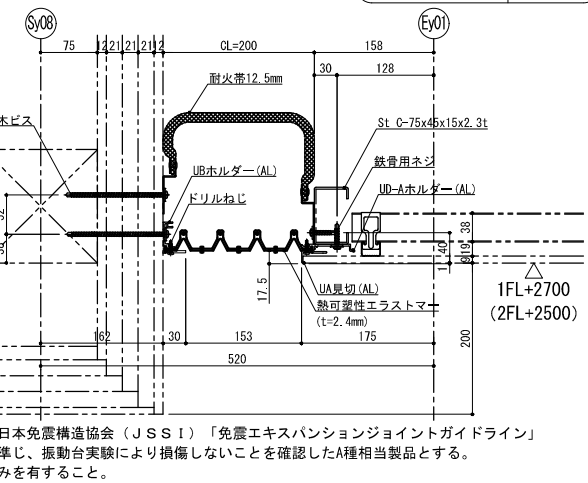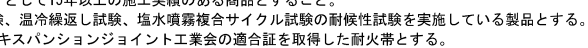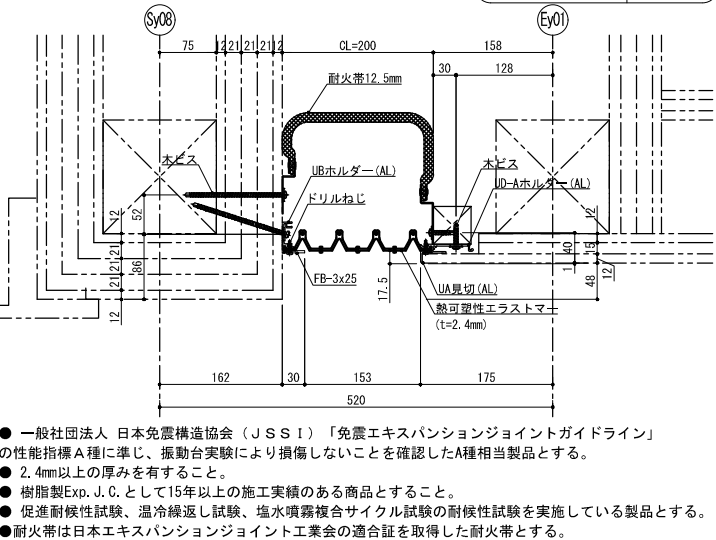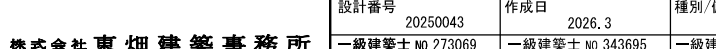EXP. Jルート図（階段1）		S=1:60	① 屋根－外壁（アルミ材） H660-APW又は同等品		S=1:5	② 外壁コーナー（熱可塑性エラストマー製）BU-200又は同等品		S=1:5
【耐震EXP. J. C特記仕様書】 部位別要求性能				※ 耐火仕様		※ 耐火仕様		
共通		● 一般社団法人 日本免震構造協会（J S S I）「免震エキスパンションジョイントガイドライン」の性能指標 A種に準じ、振動台実験により損傷しないことを確認したA種相当製品とする。		クリアランス 可動量(X,Y)		クリアランス 可動量(X,Y)		
外壁・内壁・天井 （アーキウェイブ 又は同等品）		● 2.4mm以上の厚みを有すること。 ● 樹脂製Exp. J. C.として15年以上の施工実績のある商品とすること。 ● 促進耐候性試験、温冷繰返し試験、塩水噴霧複合サイクル試験の耐候性試験を実施している製品とする。 ● 動風圧試験装置による加圧試験で5000Paにおいて脱落がないことを確認した製品とする。 ● 意匠性・漏水危険性・施工安定性・気密性を考慮し、樹脂本体は最大20mを1本物とし、樹脂同士のジョイント部を極力少なくすること。（2m又は3m尺物は不可） ● 気密性試験を実施し、通気量が100Paの圧力差で約2.36m³/(h・m²)以下の性能を有する製品とする。 ● ジョイント部、端部フサギ材の締結は、強固なビスもしくはピン挿入式とし、外側嵌合式は不可とする。		200mm ±100mm		200mm ±100mm		
-----：耐火帯								
		● 一般社団法人 日本免震構造協会（J S S I）「免震エキスパンションジョイントガイドライン」の性能指標 A種に準じ、振動台実験により損傷しないことを確認したA種相当製品とする。 ● 2.4mm以上の厚みを有すること。 ● 樹脂製Exp. J. C.として15年以上の施工実績のある商品とすること。 ● 促進耐候性試験、温冷繰返し試験、塩水噴霧複合サイクル試験の耐候性試験を実施している製品とする。 ● 耐火帯は日本エキスパンションジョイント工業会の適合証を取得した耐火帯とする。		③ 外壁－外壁（熱可塑性エラストマー製）BU-200又は同等品		S=1:5		
④ 外壁コーナー（熱可塑性エラストマー製）BU-200C又は同等品		S=1:5	⑤ 天井コーナー（熱可塑性エラストマー製）BU-BC200C又は同等品		S=1:5	⑥ 内壁コーナー（熱可塑性エラストマー製）BU-BC200C又は同等品		S=1:5
※ 耐火仕様		※ 耐火仕様		※ 耐火仕様		※ 耐火仕様		
クリアランス 可動量(X,Y)		クリアランス 可動量(X,Y)		クリアランス 可動量(X,Y)		クリアランス 可動量(X,Y)		
200mm ±100mm		200mm ±100mm		200mm ±100mm		200mm ±100mm		
								
● 一般社団法人 日本免震構造協会（J S S I）「免震エキスパンションジョイントガイドライン」の性能指標 A種に準じ、振動台実験により損傷しないことを確認したA種相当製品とする。 ● 2.4mm以上の厚みを有すること。 ● 樹脂製Exp. J. C.として15年以上の施工実績のある商品とすること。 ● 促進耐候性試験、温冷繰返し試験、塩水噴霧複合サイクル試験の耐候性試験を実施している製品とする。 ● 耐火帯は日本エキスパンションジョイント工業会の適合証を取得した耐火帯とする。		● 一般社団法人 日本免震構造協会（J S S I）「免震エキスパンションジョイントガイドライン」の性能指標 A種に準じ、振動台実験により損傷しないことを確認したA種相当製品とする。 ● 2.4mm以上の厚みを有すること。 ● 樹脂製Exp. J. C.として15年以上の施工実績のある商品とすること。 ● 促進耐候性試験、温冷繰返し試験、塩水噴霧複合サイクル試験の耐候性試験を実施している製品とする。 ● 耐火帯は日本エキスパンションジョイント工業会の適合証を取得した耐火帯とする。		● 一般社団法人 日本免震構造協会（J S S I）「免震エキスパンションジョイントガイドライン」の性能指標 A種に準じ、振動台実験により損傷しないことを確認したA種相当製品とする。 ● 2.4mm以上の厚みを有すること。 ● 樹脂製Exp. J. C.として15年以上の施工実績のある商品とすること。 ● 促進耐候性試験、温冷繰返し試験、塩水噴霧複合サイクル試験の耐候性試験を実施している製品とする。 ● 耐火帯は日本エキスパンションジョイント工業会の適合証を取得した耐火帯とする。		● 一般社団法人 日本免震構造協会（J S S I）「免震エキスパンションジョイントガイドライン」の性能指標 A種に準じ、振動台実験により損傷しないことを確認したA種相当製品とする。 ● 2.4mm以上の厚みを有すること。 ● 樹脂製Exp. J. C.として15年以上の施工実績のある商品とすること。 ● 促進耐候性試験、温冷繰返し試験、塩水噴霧複合サイクル試験の耐候性試験を実施している製品とする。 ● 耐火帯は日本エキスパンションジョイント工業会の適合証を取得した耐火帯とする。		
設計番号		作成日		種別/備考		工事名称		
20250043		2026. 3		須賀小学校地域拠点施設建設工事		図面名称		
株式会社東畑建築事務所 TOHATA ARCHITECTS & ENGINEERS, INC.		一級建築士 No.273069 高木 耕一		一級建築士 No.343695 久保 久志		図面番号		
一級建築士 No.345792 構造設計一級建築士 No.9786 中牟田 昌慶		一級建築士 No.09E1-0256YY 三宅 光義		階段1 EXP. J 図 縮尺 A1: 1/5 A3: 1/10		A308		



EXP. Jルート図 (階段2)

S=1 : 60

【耐震EXP. J. C特記仕様書】
部位別要求性能

共通	● 一般社団法人 日本免震構造協会（JSS I）「免震エクステンションジョイントガイドライン」の性能指標 A種に準じ、振動台実験により損傷はないことを確認したA種相当製品とする。
外壁・内壁・天井（アークウェブとは異なる）	● 2.4mm以上の厚みを有すること。 ● 樹脂製EXP.J.C.として15年以上の施工実績のある商品とすること。 ● 促進耐候性試験、湿気凍結返し試験、塩水噴霧複合サイクル試験の耐候性試験を実施している製品とする。 ● 動風圧試験装置による加圧試験で5000Paにおいて脱落がないことを確認した製品とする。 ● 意匠性、漏水危険性、施工安定性、気密性を考慮し、樹脂本体は最大20cmと本体と、樹脂同士のジョイント部を極力少なくすること。（2m又は3m尺部は不可） ● 気密性試験で実部、通気量が100Paの圧差で$\leq 2.36m^3/(h \cdot m^2)$以下の性能を有する製品とする。 ● ジョイント部、端部、通気口サ材の結核は、強度などとしてピン挿入式とし、外側嵌合式は不可とする。

———：耐火帶

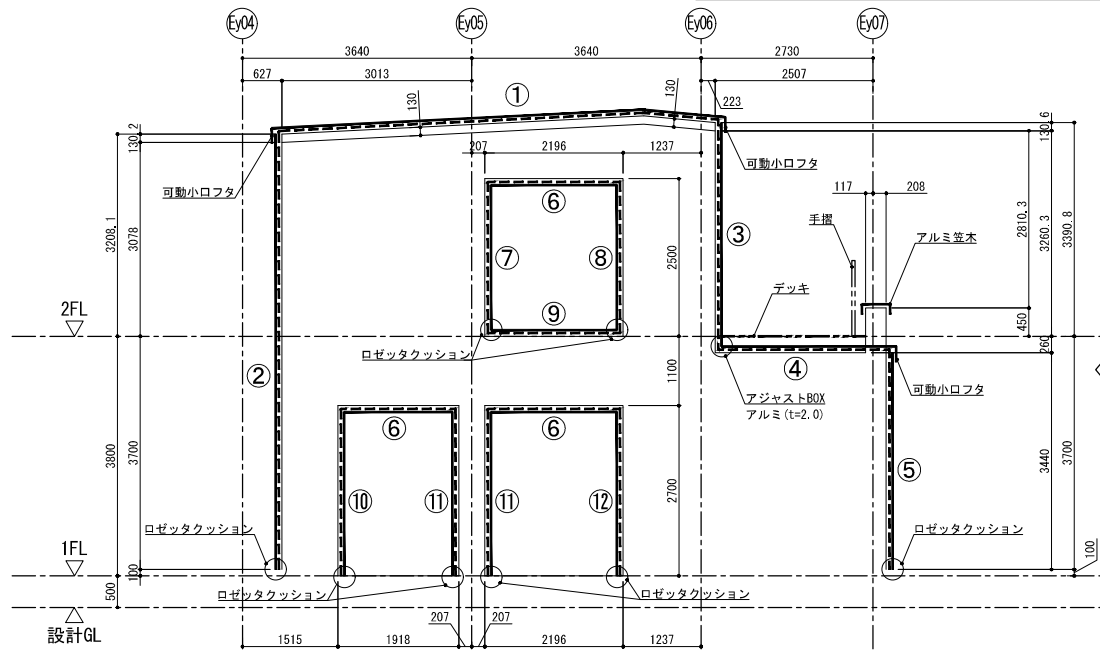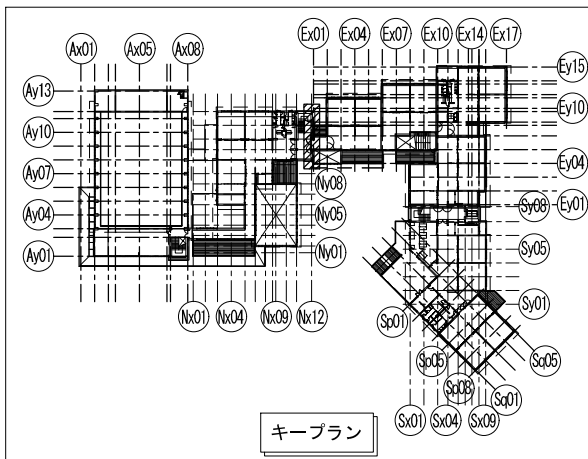


④ 屋根一外壁（アルミ材）

H655-APW又は同等品

 $S=1:5$

※ 耐火仕様

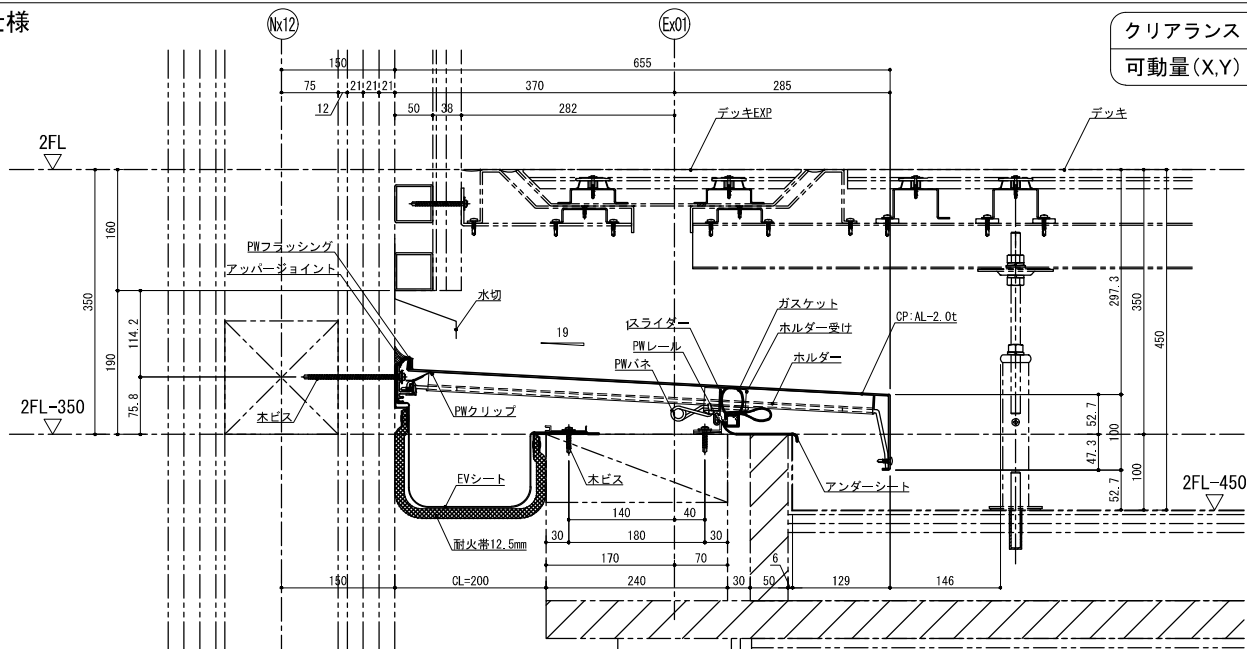

- 一般社団法人 日本免震構造協会（ＪＳＳＩ）「免震エキスパンションジョイントガイドライン」の性能指標Ａ種に準じ、振動台実験により損傷しないことを確認したＡ種相当製品とする。
- 耐火帯は日本エキスパンションジョイント工業会の適合証を取得した耐火帯とする。


① 屋根一外壁（アルミ材）

H650-APW又は同等品

S=1:5

※ 耐火仕様

クリアランス	200mm
可動量(X,Y)	±100mm

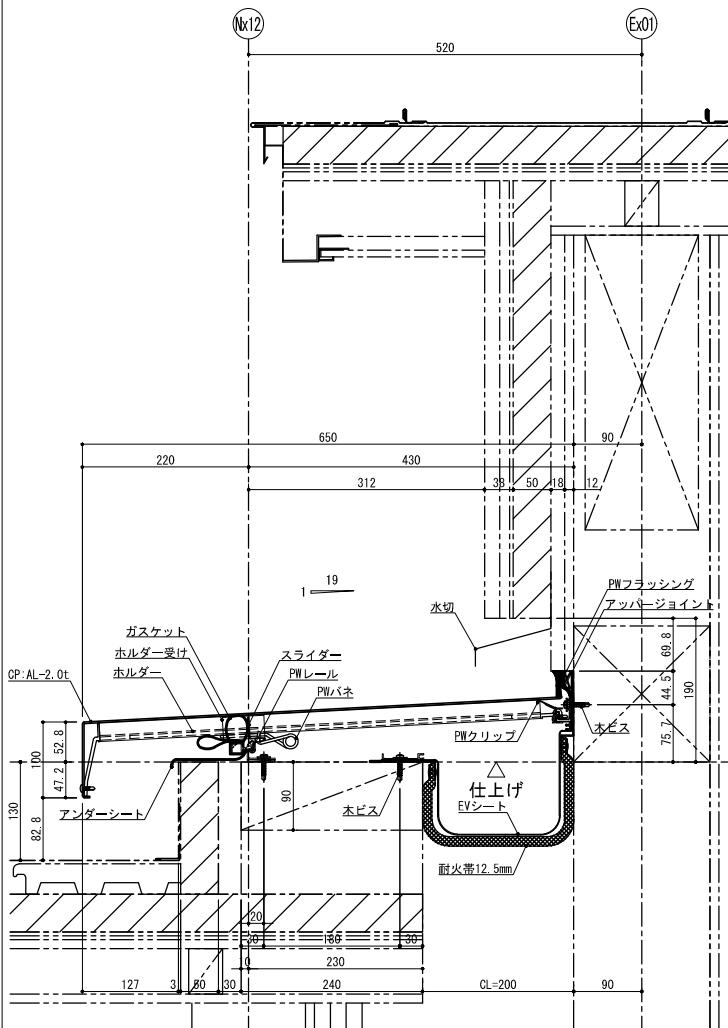


- 一般社団法人 日本免震構造協会（ＪＳＳＩ）「免震エキスパンションジョイントガイドライン」の性能指標Ａ種に準じ、振動台実験により損傷しないことを確認したＡ種相当製品とする。
- 耐火帯は日本エキスパンションジョイント工業会の適合証を取得した耐火帯とする。

⑤ 外壁コーナー（熱可塑性エラストマー製）EJ-200C又は同等品

※ 耐火仕様

クリアランス	200mm
可動量(X,Y)	±100mm

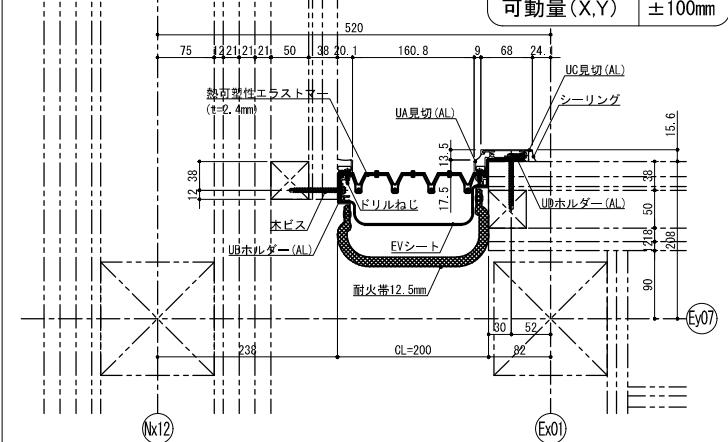

- 一般社団法人 日本免震構造協会（ＪＳＳＩ）「免震エクステンションジョイントガイドライン」の性能指標 A 種に準じ、振動台実験により損傷しないことを確認した A 種相当製品とする。
- 2.4mm 以上の厚みを有すること。
- 樹脂製 Exp. J. C. として 15 年以上の施工実績のある商品とすること。
- 促進耐候性試験、温冷繰返し試験、塩水噴霧複合サイクル試験の耐候性試験を実施している製品とする。
- 耐火試験は日本エクステンション・ジョイント工業会の適合証を取得した耐火帯とする。


株式会社東畑建築事務所 TOHATA ARCHITECTS & ENGINEERS, INC.	設計番号 20250043	作成日 2026.3	種別/備考		工事名称 須賀小学校地域拠点施設建設工事	図面番号 A309
	一級建築士 No.273069	一級建築士 No.343695	一級建築士 No.345792 構造設計一級建築士 No.9786	建築設備士 No.09E1-0256YY	図面名称 階段2 EXP. J 図-1 縮尺 A1: 1/5 A3: 1/10	
	高木 耕一	久保 久志	中牟田 昌慶	三宅 光義		

② 外壁コーナー (熱可塑性エラストマー製) BU-200C又は同等品

S=1:5

※ 耐火仕様

クリアランス	200mm
可動量(X,Y)	±100mm

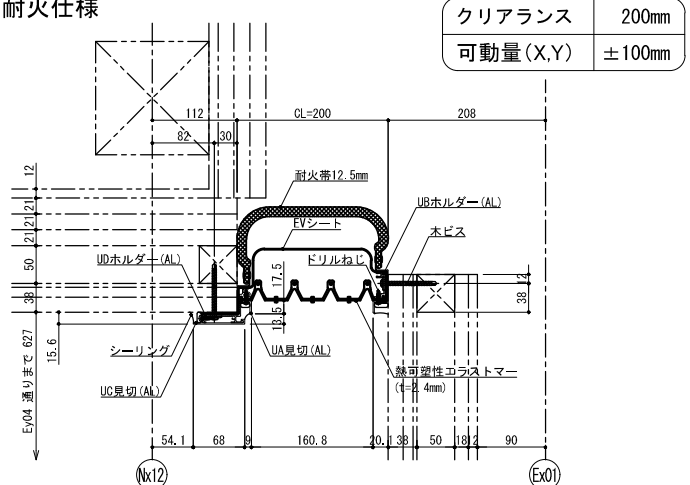


- 一般社団法人 日本免震構造協会（JSS I）「免震エキスパンションジョイントガイドライン」の性能指標 A種に準じ、振動台実験により損傷しないことを確認したA種相当製品とする。
- 2.4mm以上の厚みを有すること。
- 樹脂製Exp. J.C.として15年以上の施工実績のある商品とすること。
- 促進耐候性試験、温冷繰返し試験、塩水噴霧複合サイクル試験の耐候性試験を実施している製品とする。
- 耐火帯は日本エキスパンション工業会の適合証を取得した耐火帯とする。

③ 外壁コーナー (熱可塑性エラストマー製) EJ-200C又は同等品	S=1:5
-------------------------------------	-------

※ 耐火仕様

クリアランス	200mm
可動量(X,Y)	±100mm

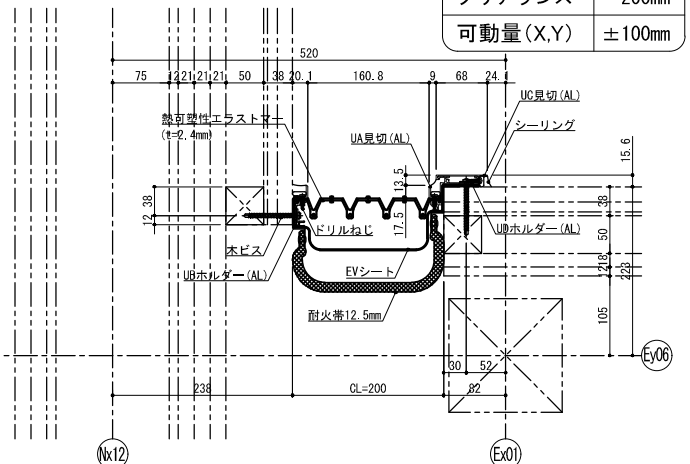


- 一般社団法人 日本免震構造協会（ＪＳＳ１）「免震エキスパンションジョイントガイドライン」の性能指標 A 種に準じ、振動台実験により損傷しないことを確認した A 種相当製品とする。
- 2.4mm 以上の厚みを有すること。
- 樹脂製 Exp. J.C. として 15 年以上の施工実績のある商品とすること。
- 促進耐候性試験、温冷繰返し試験、塩水噴霧複合サイクル試験の耐候性試験を実施している製品とする。
- 耐火帯は日本エキスパンションジョイント委員会に適合証を取得した耐火帯とする。


⑥ 天井コーナ－ (熱可塑性エラストマー製) EU-BC200C又は同等品 S=1:5

※ 耐火仕様

クリアランス	200mm
可動量(X,Y)	±100mm

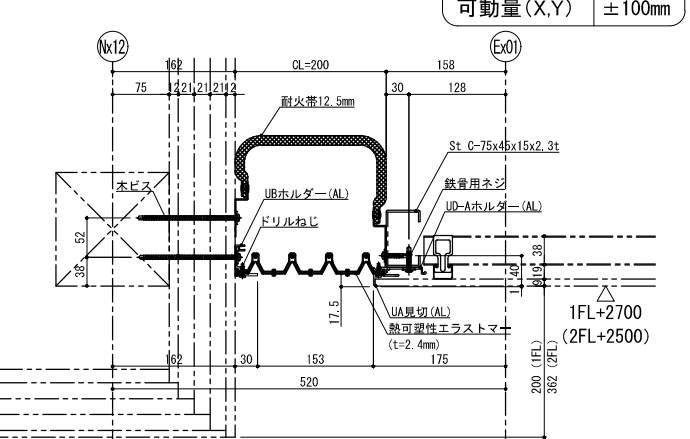

- 一般社団法人 日本免震構造協会（ＪＳＳＩ）「免震エキスパンションジョイントガイドライン」の性能指標 A 種に準じ、振動台実験により損傷しないことを確認した A 種相当製品とする。
- 4mm 以上の厚みを有すること。
- 樹脂製 Exp. J. C. として 15 年以上の施工実績のある商品とすること。
- 促進耐候性試験、温冷繰返し試験、塩水噴霧腐食サイクル試験の耐候性試験を実施している製品とする。
- 耐火帯は日本エキスパンション工業株式会合の適合証を取得した耐火帯とする。

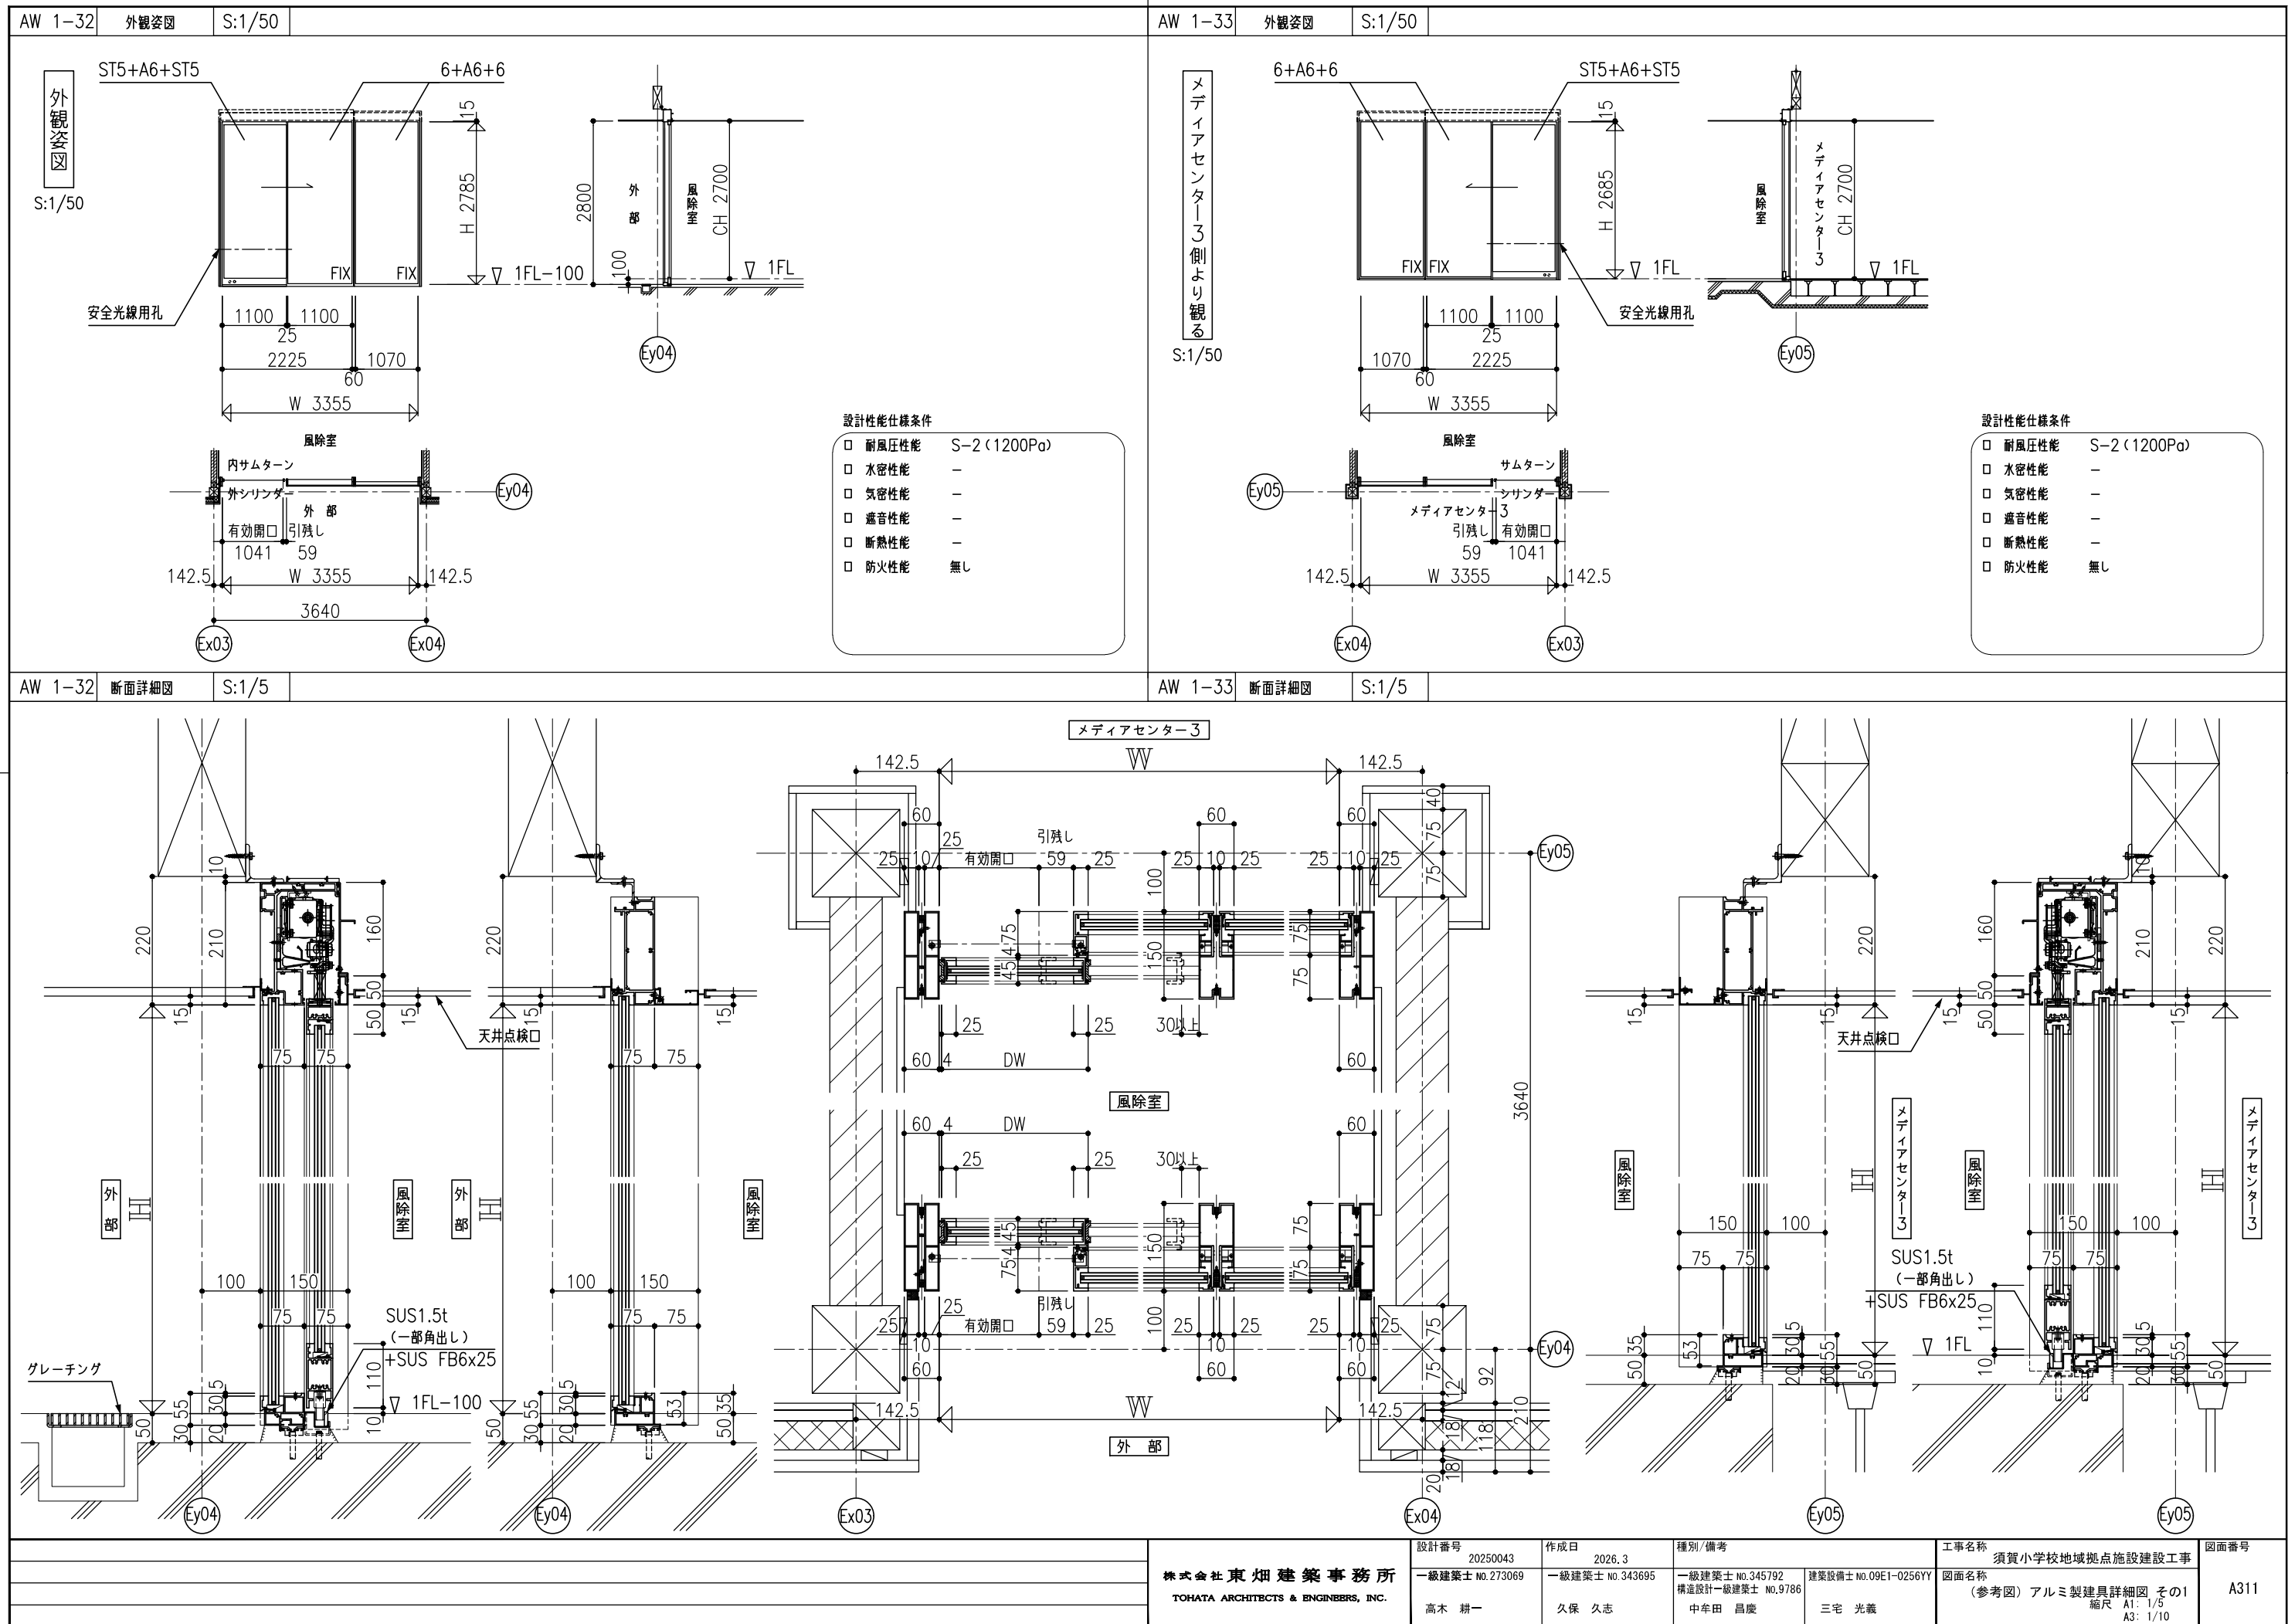

株式会社東畑建築事務所

TOHATA ARCHITECTS & ENGINEERS, INC.

設計番号

20250043

作成日

2026. 3

種別/備考

一級建築士 No.345792

建築設備士 No.09E1-0256YY

高木 耕一

久保 久志

中牟田 昌慶

三宅 光義

工事名称

須賀小学校地域拠点施設建設工事

図面名称

（参考図）アルミ製建具詳細図 その1

縮尺




A1: 1/5


A3: 1/10

図面番号




A311

AW 2		外観姿図		S:1/50	
外観姿図		S:1/50		5+A12+5 5+A12+5 H 650 795 795 795 795 795 795 W 5120 *** ▽ FL 外部 内部 60° ワークスペース 外部 W 5120 設計性能仕様条件 □ 耐風圧性能 S-4 (2400Pa) □ 水密性能 W-5 (500Pa) □ 気密性能 A-4 (A-4等級線) □ 遮音性能 T-1 □ 断熱性能 ガラス種による □ 防火性能 無し	
AW 3		外観姿図		S:1/50	
外観姿図		S:1/50		5+A12+5 H 1760 900 ▽ FL 外部 内部 内部 外部 W 910 設計性能仕様条件 □ 耐風圧性能 S-4 (2400Pa) □ 水密性能 W-5 (500Pa) □ 気密性能 A-4 (A-4等級線) □ 遮音性能 T-1 □ 断熱性能 ガラス種による □ 防火性能 無し	
AW 2		断面詳細図		S:1/5	
断面詳細図		S:1/5		14 18 105 105 18 18 12 210 20 50 22.5 60 80 12 25 23 5 56 36 30 25 300 60° 外部 内部 52 70 12 25 15 55 10 10 77 20 18 12 15 14 118 105 105 27 20 50 22.5 18 50 22.5 12 12 15 10 27 105 105 12 12 15 10 27	

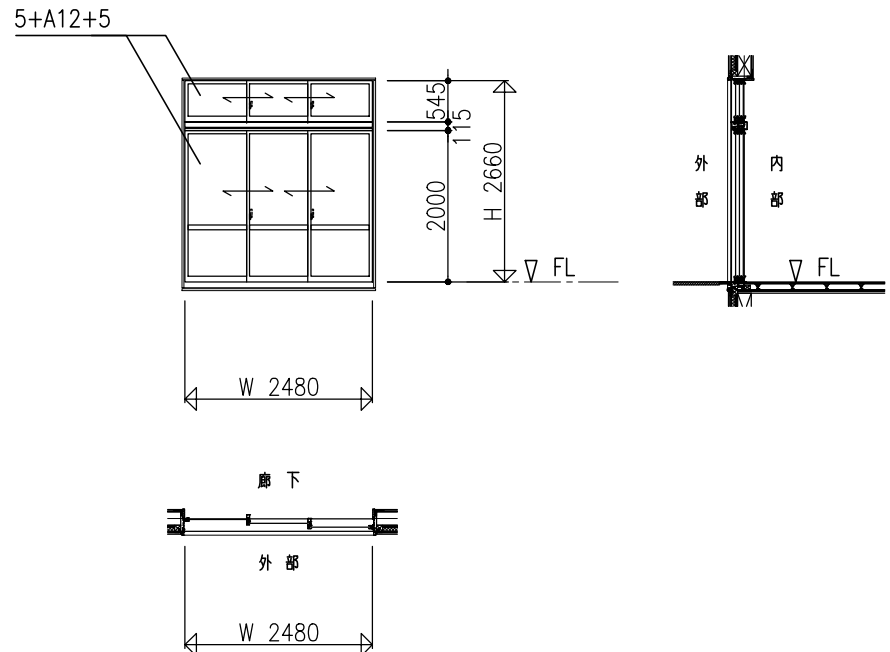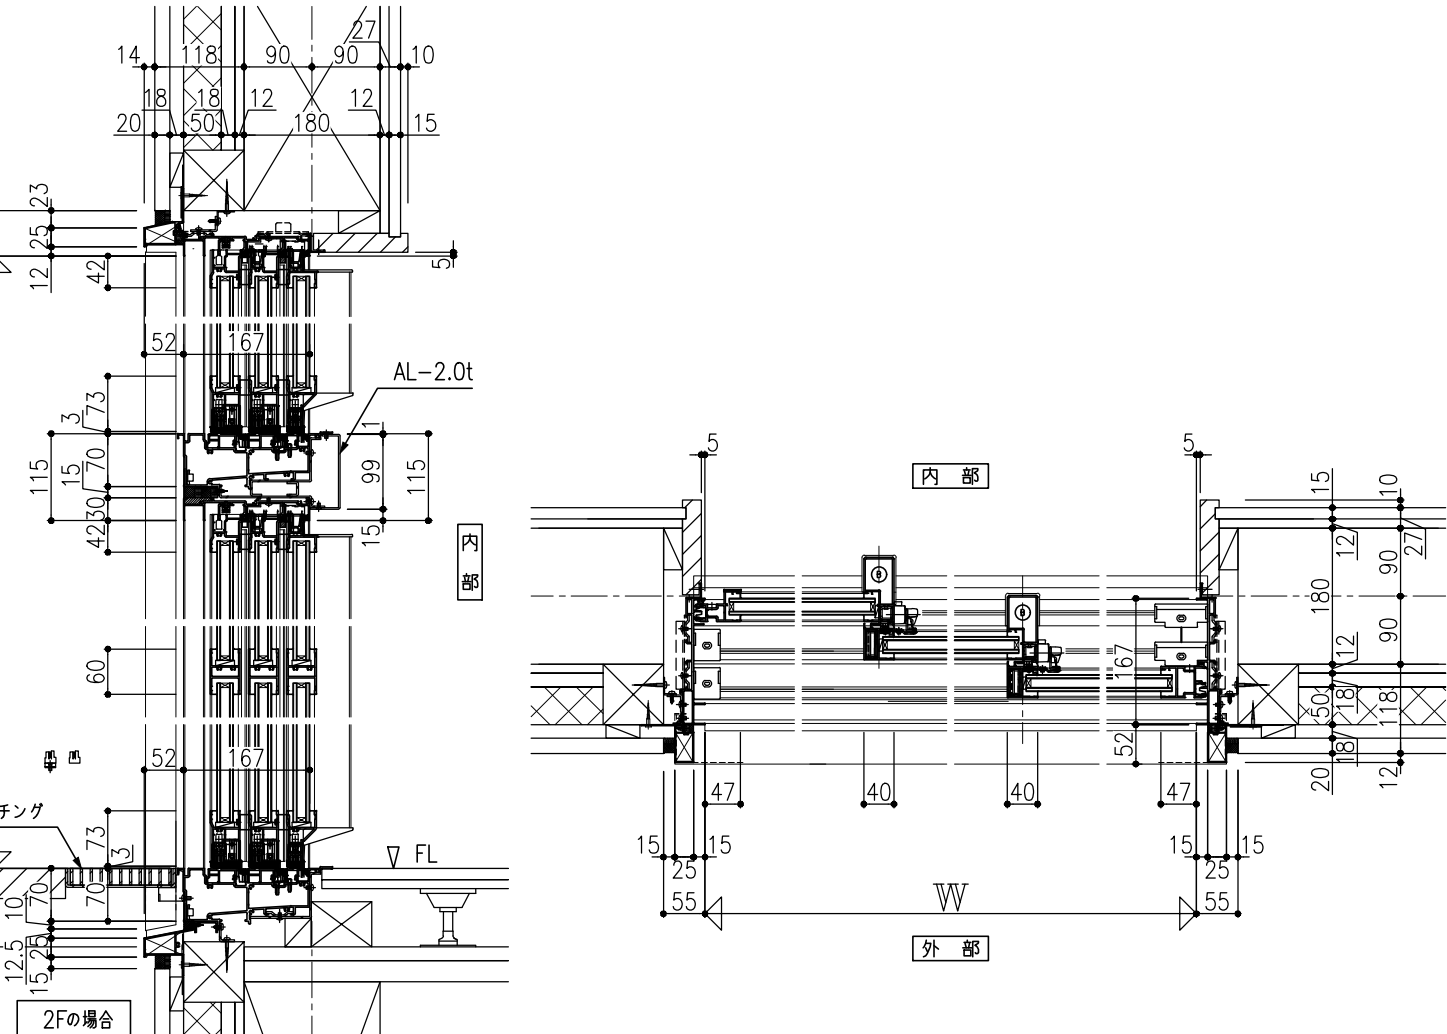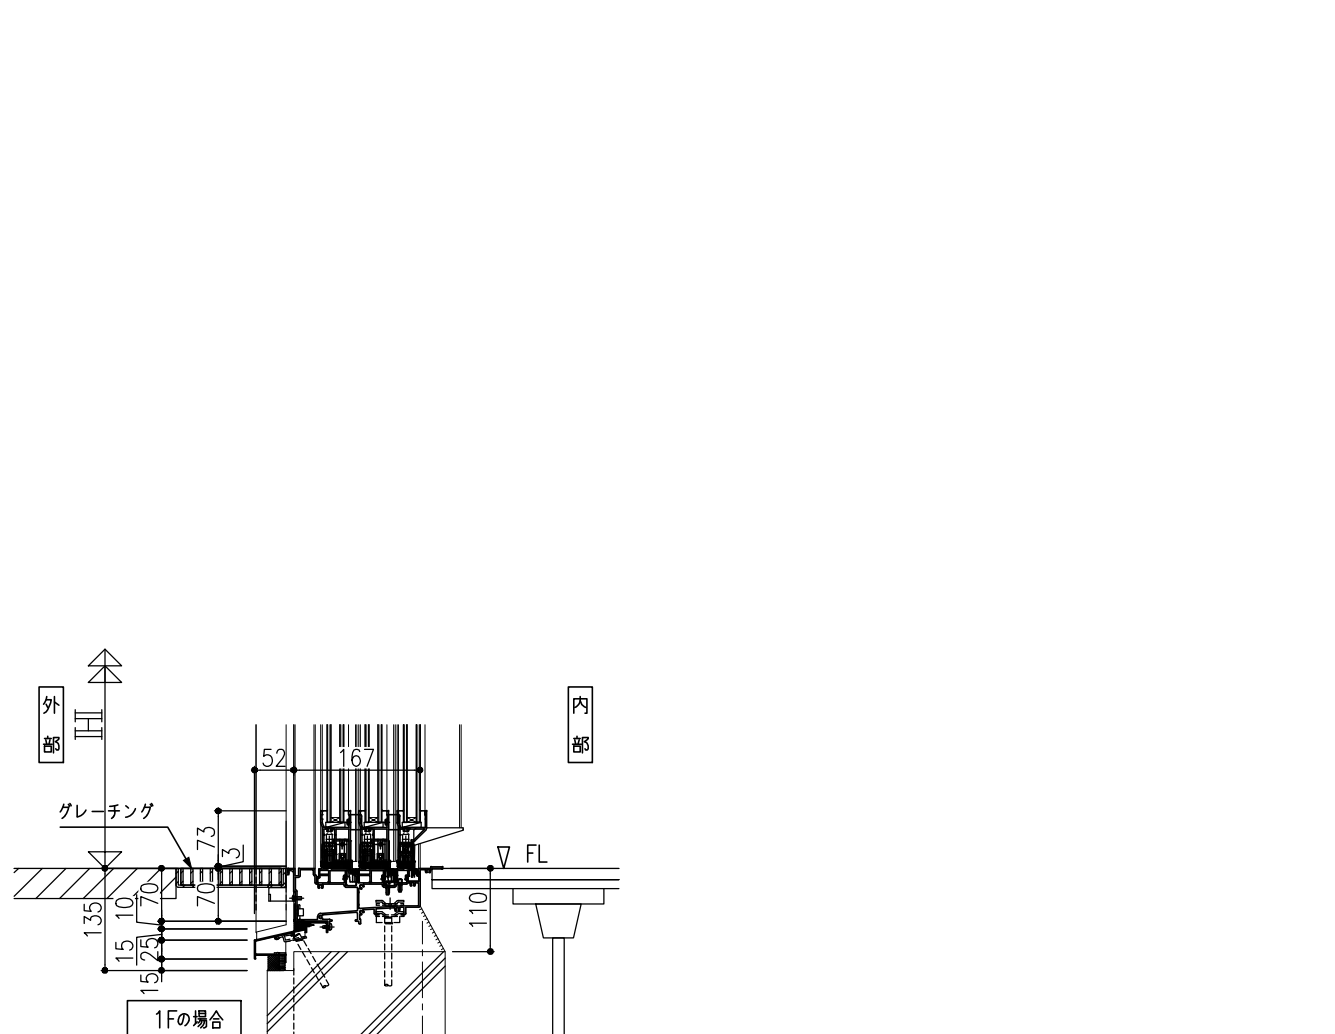
AW 6	外観姿図	S:1/50									
外観姿図 S:1/50  設計性能仕様条件 ☐ 耐風圧性能 S-4 (2400Pa) ☐ 水密性能 W-5 (500Pa) ☐ 気密性能 A-4 (A-4等級線) ☐ 遮音性能 T-1 ☐ 断熱性能 ガラス種による ☐ 防火性能 無し											
AW 6	断面詳細図	S:1/5									
											
			設計番号	20250043	作成日	2026. 3	種別/備考	工事名称	須賀小学校地域拠点施設建設工事	図面番号	A314
			一級建築士	No.273069	一級建築士	No.343695	一級建築士 No.345792 構造設計一級建築士 No.9786	建築設備士 No.09E1-0256YY	図面名称	(参考図) アルミ製建具詳細図 その4	
			高木 耕一		久保 久志	中牟田 昌慶	三宅 光義	縮尺	A1: 1/5 A3: 1/10		

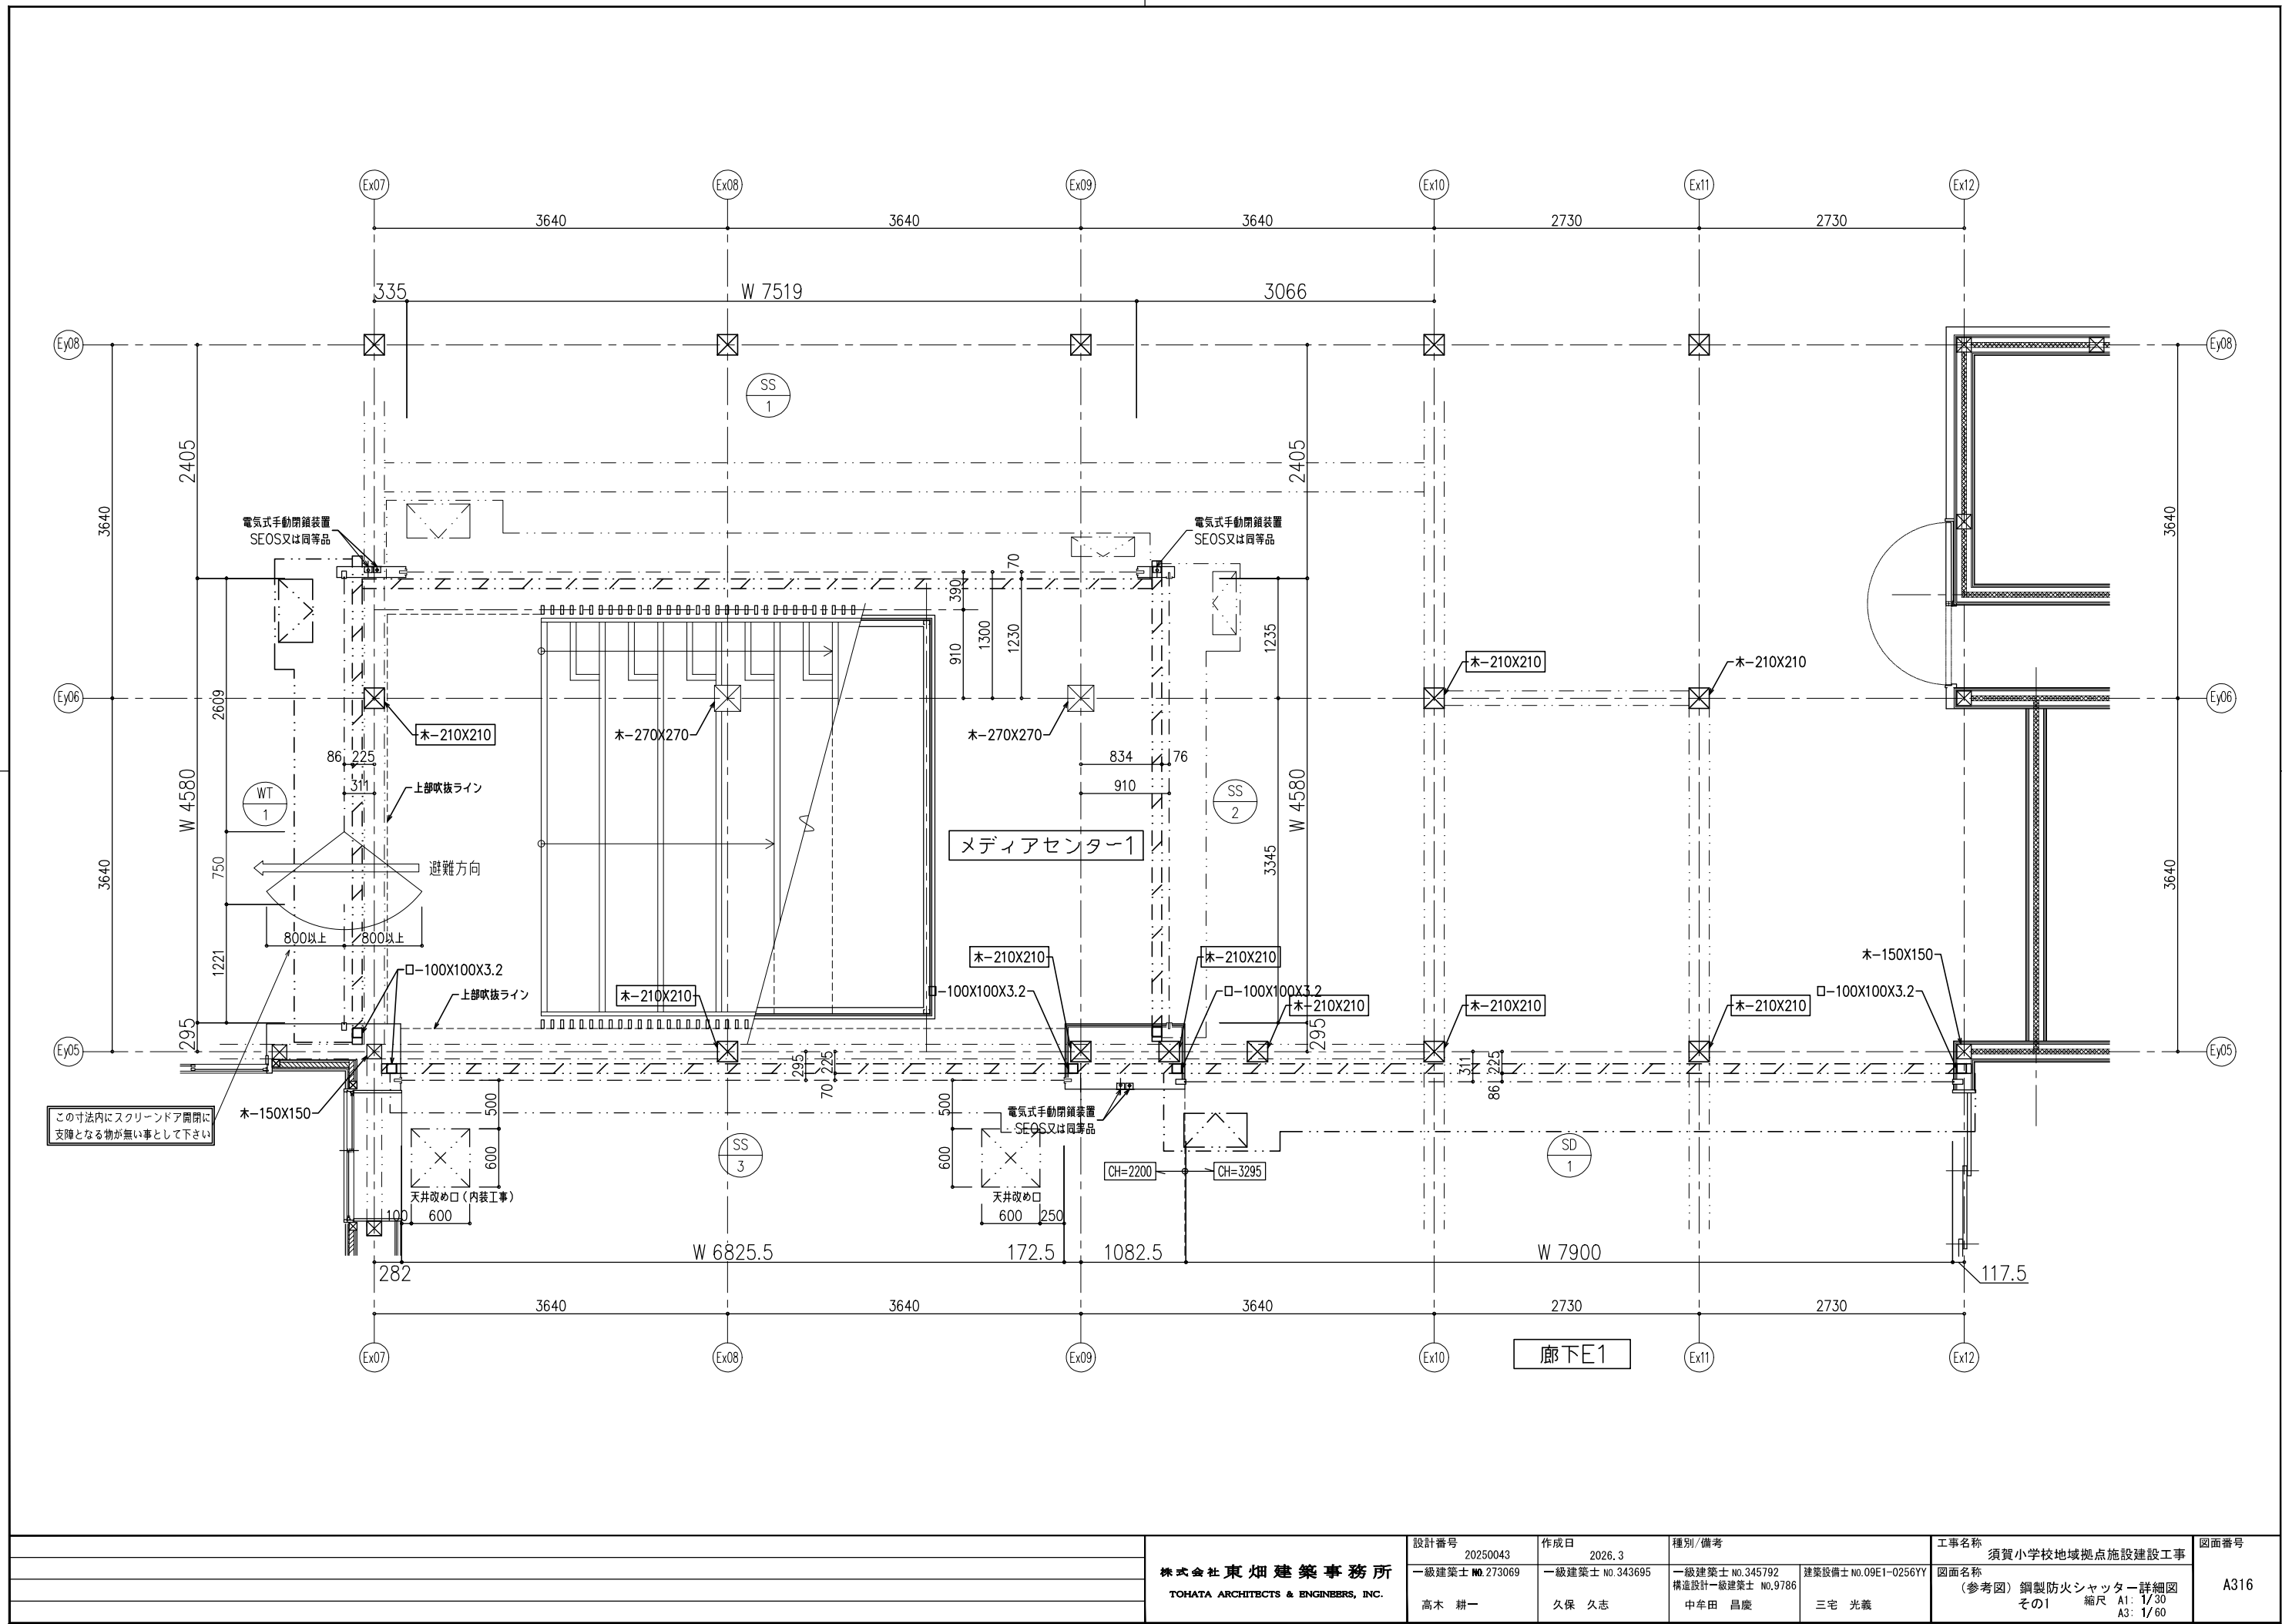

	株式会社 東畑建築事務所 TOHATA ARCHITECTS & ENGINEERS, INC.	設計番号	20250043	作成日	2026. 3	種別/備考		工事名称	須賀小学校地域拠点施設建設工事	図面番号
		一級建築士 No. 273069	一級建築士 No. 343695	一級建築士 No. 345792 構造設計一級建築士 No. 9786	建築設備士 No. 09E1-0256YY	図面名称		A316		
		高木 耕一	久保 久志	中牟田 昌慶	三宅 光義	(参考図) 鋼製防火シャッター詳細図 その1 縮尺 A1: 1/30 A3: 1/60				

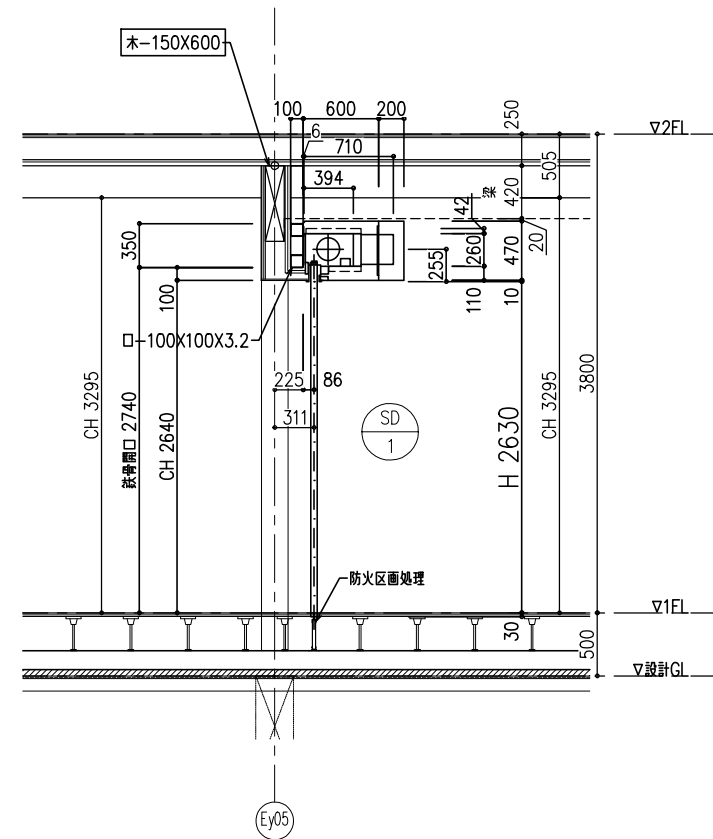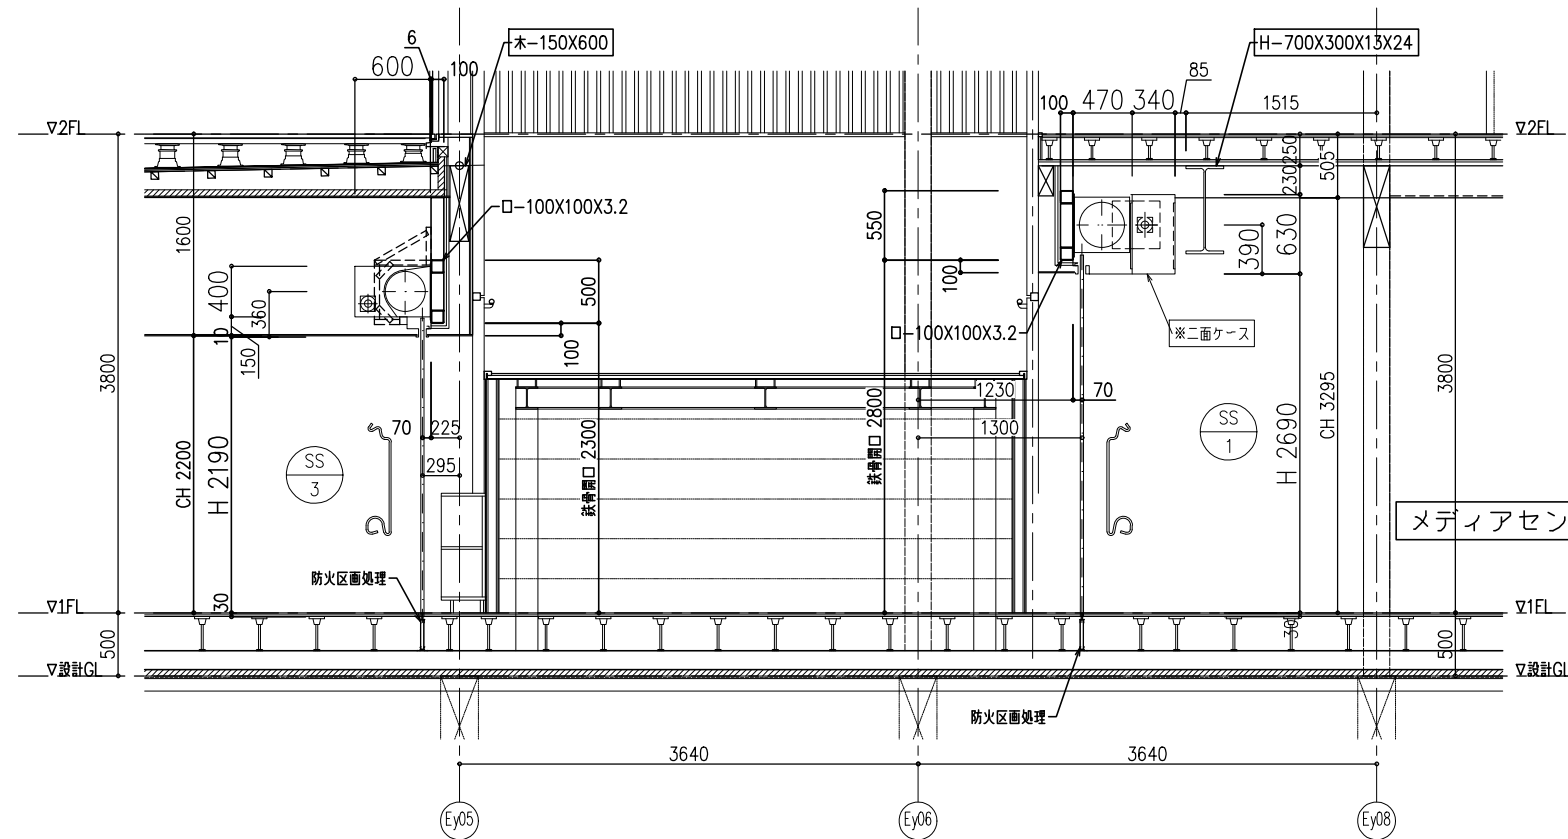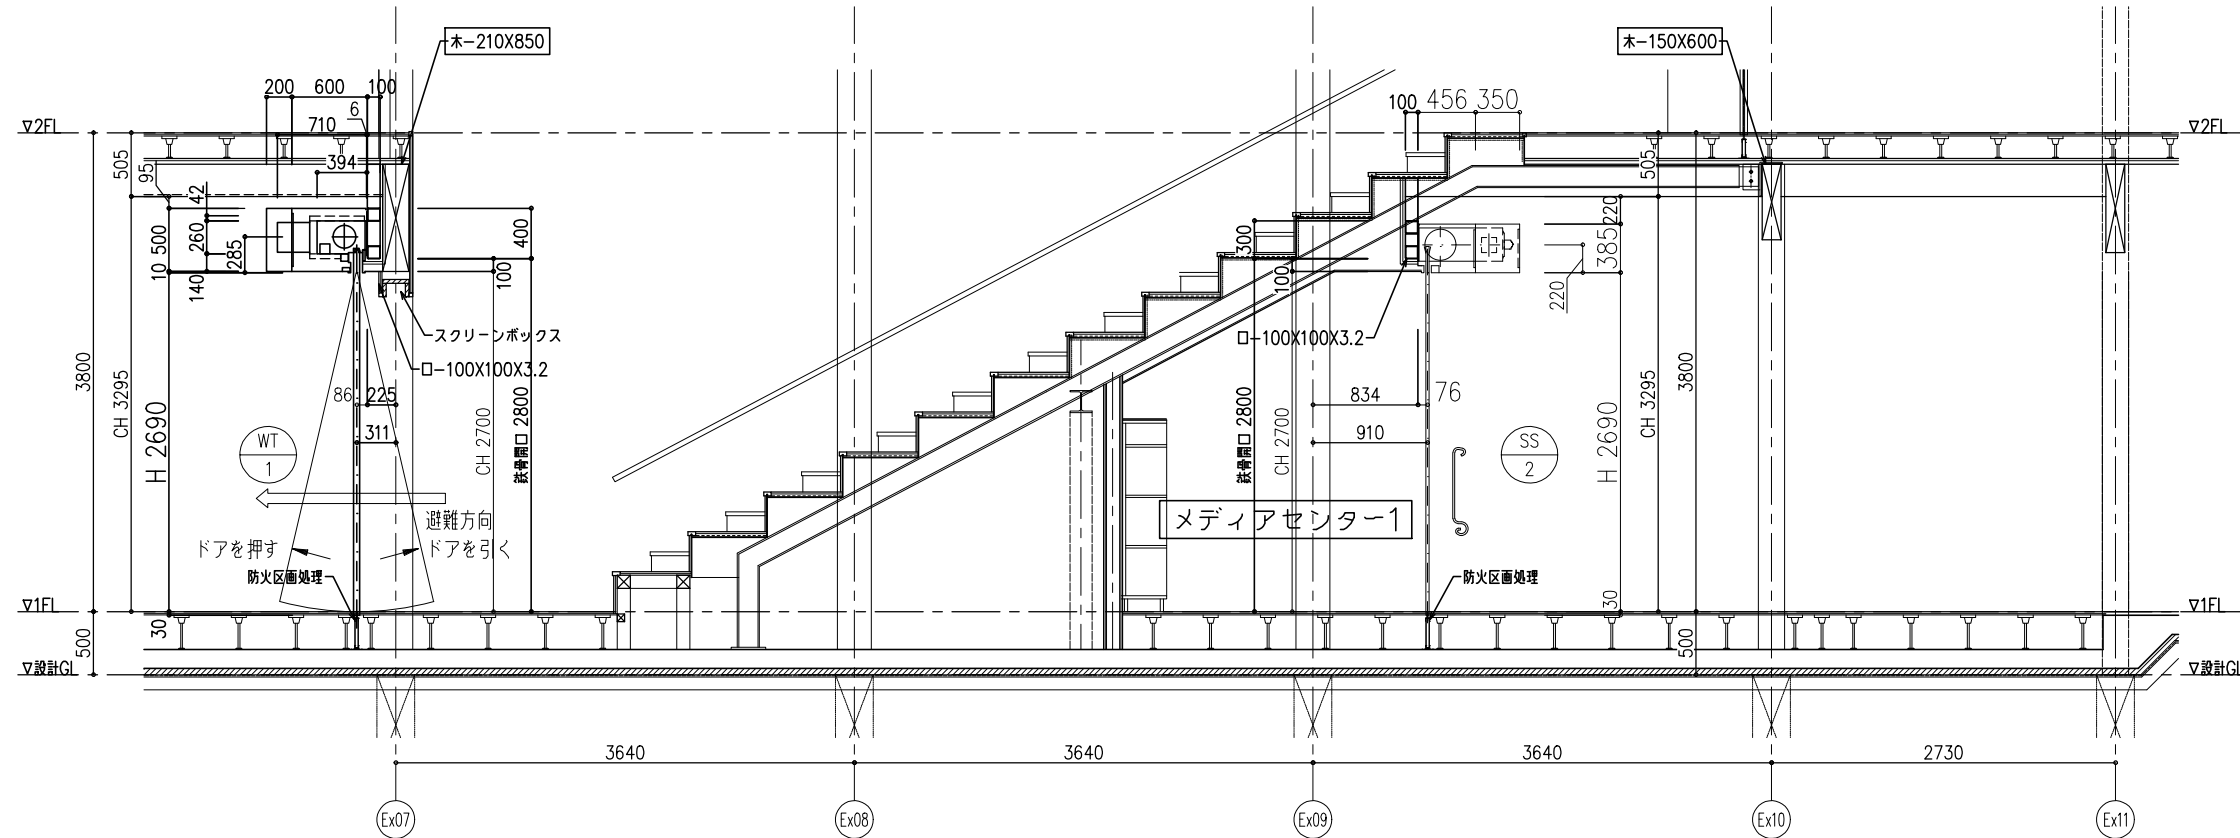


	株式会社 東畑建築事務所 TOHATA ARCHITECTS & ENGINEERS, INC.	設計番号 20250043 一級建築士 No. 273069 高木 耕一	作成日 2026. 3 一級建築士 No. 343695 久保 久志	種別/備考 一級建築士 No. 345792 構造設計一級建築士 No. 9786 中牟田 昌慶	工事名称 須賀小学校地域拠点施設建設工事 図面名称 (参考図) 鋼製防火シャッター詳細図 その2 縮尺 A1: 1/30 A3: 1/60	図面番号 A317
--	---	---	---	---	--	----------------------

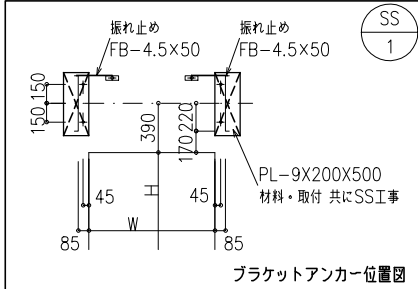

【重要事項】有線式避難時停止装置（避難時停止座板）
危害防止用連動中継器の蓄電池の寿命は約10年ですので10年に1度は電池交換してください。
定期的に電池交換しないとシャッターが閉鎖した際障害物を検知できなくなるおそれがあります。
※電池の寿命10年を保証するものではありません。
専用の電池を使用しておりますので、交換については、最寄のシャッターメーカー営業所等へ連絡してください。

電動式防火・防煙シャッター（避難時停止装置付）又は同等品

スラット	G-1	スチール1.6t	開閉機	SG40又は同等品	定格出力	3φ200V	0.5kw	60Hz	設計範囲	P
座板	40	ステンレス	巻取シャフト	7"-50又は同等品	押ボタン				備考	大臣認定番号: CAS-1184
ガイドレール	75	ステンレス	駆動	No.2又は同等品	手動閉鎖装置	SEOS?-ACT又は同等品			急降下停止装置付 (50)	
まぐさ		ステンレス	軸受	No.2又は同等品	解放装置	ER-N?又は同等品				
ケース	2面	スチール	手動時操作	ハンドル式		DC24V 400mA				

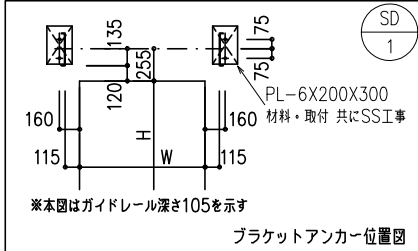


※確認事項
・機械排煙を行う区画には使用できません。
ただし、自然排煙及び排煙機の圧力調整行って、圧力差30Pa以下で排煙する区画では設置可能です。
・スクリーン面に風圧の影響を受けるところには、シートが風圧により破損する可能性があるため設置できません。
・上廻り組立出荷の設計範囲はW≦8m

電動式サンシリカスクリーンⅡ上回り組立SD（Ⅱ形座板）又は同等品



スクリーン		サリカ0.7t	開閉機	SG13又は同等品	定格出力	3φ200V	0.13kw	60Hz	設計範囲	
座板		ステンレス	巻取シャフト	7"-35又は同等品	押ボタン				備考	大臣認定番号: CAS-0255
ガイドレール	105	ステンレス	駆動	SSDU735又は同等品	手動閉鎖装置	SEOS?-ACT又は同等品			遮光性能番号: EA-0189	
まぐさ		ステンレス	軸受	SSDU735又は同等品	解放装置	ER-N又は同等品				
ケース		スチール	手動時操作	ハンドル式		DC24V 400mA				

電動式防火・防煙シャッター（避難時停止装置付）又は同等品


スラット	G-1	スチール1.6t	開閉機	SG30又は同等品	定格出力	3φ200V	0.35kw	60Hz	設計範囲	L
座板	40	ステンレス	巻取シャフト	6"-35G又は同等品	押ボタン				備考	大臣認定番号: CAS-1184
ガイドレール	60	ステンレス	駆動	No.1又は同等品	手動閉鎖装置	SEOS?-ACT又は同等品			急降下停止装置付 (35)	
まぐさ		ステンレス	軸受	No.1又は同等品	解放装置	ER-N?又は同等品				
ケース		スチール	手動時操作	ハンドル式		DC24V 400mA				

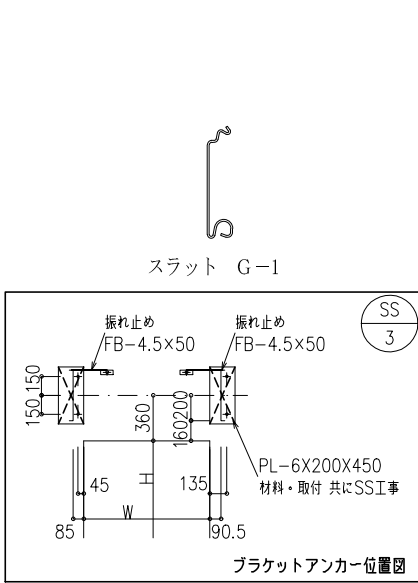


【重要事項】有線式避難時停止装置（避難時停止座板）
危害防止用連動中継器の蓄電池の寿命は約10年ですので10年に1度は電池交換してください。
定期的に電池交換しないとシャッターが閉鎖した際障害物を検知できなくなるおそれがあります。
※電池の寿命10年を保証するものではありません。
専用の電池を使用しておりますので、交換については、最寄のシャッターメーカー営業所等へ連絡してください。

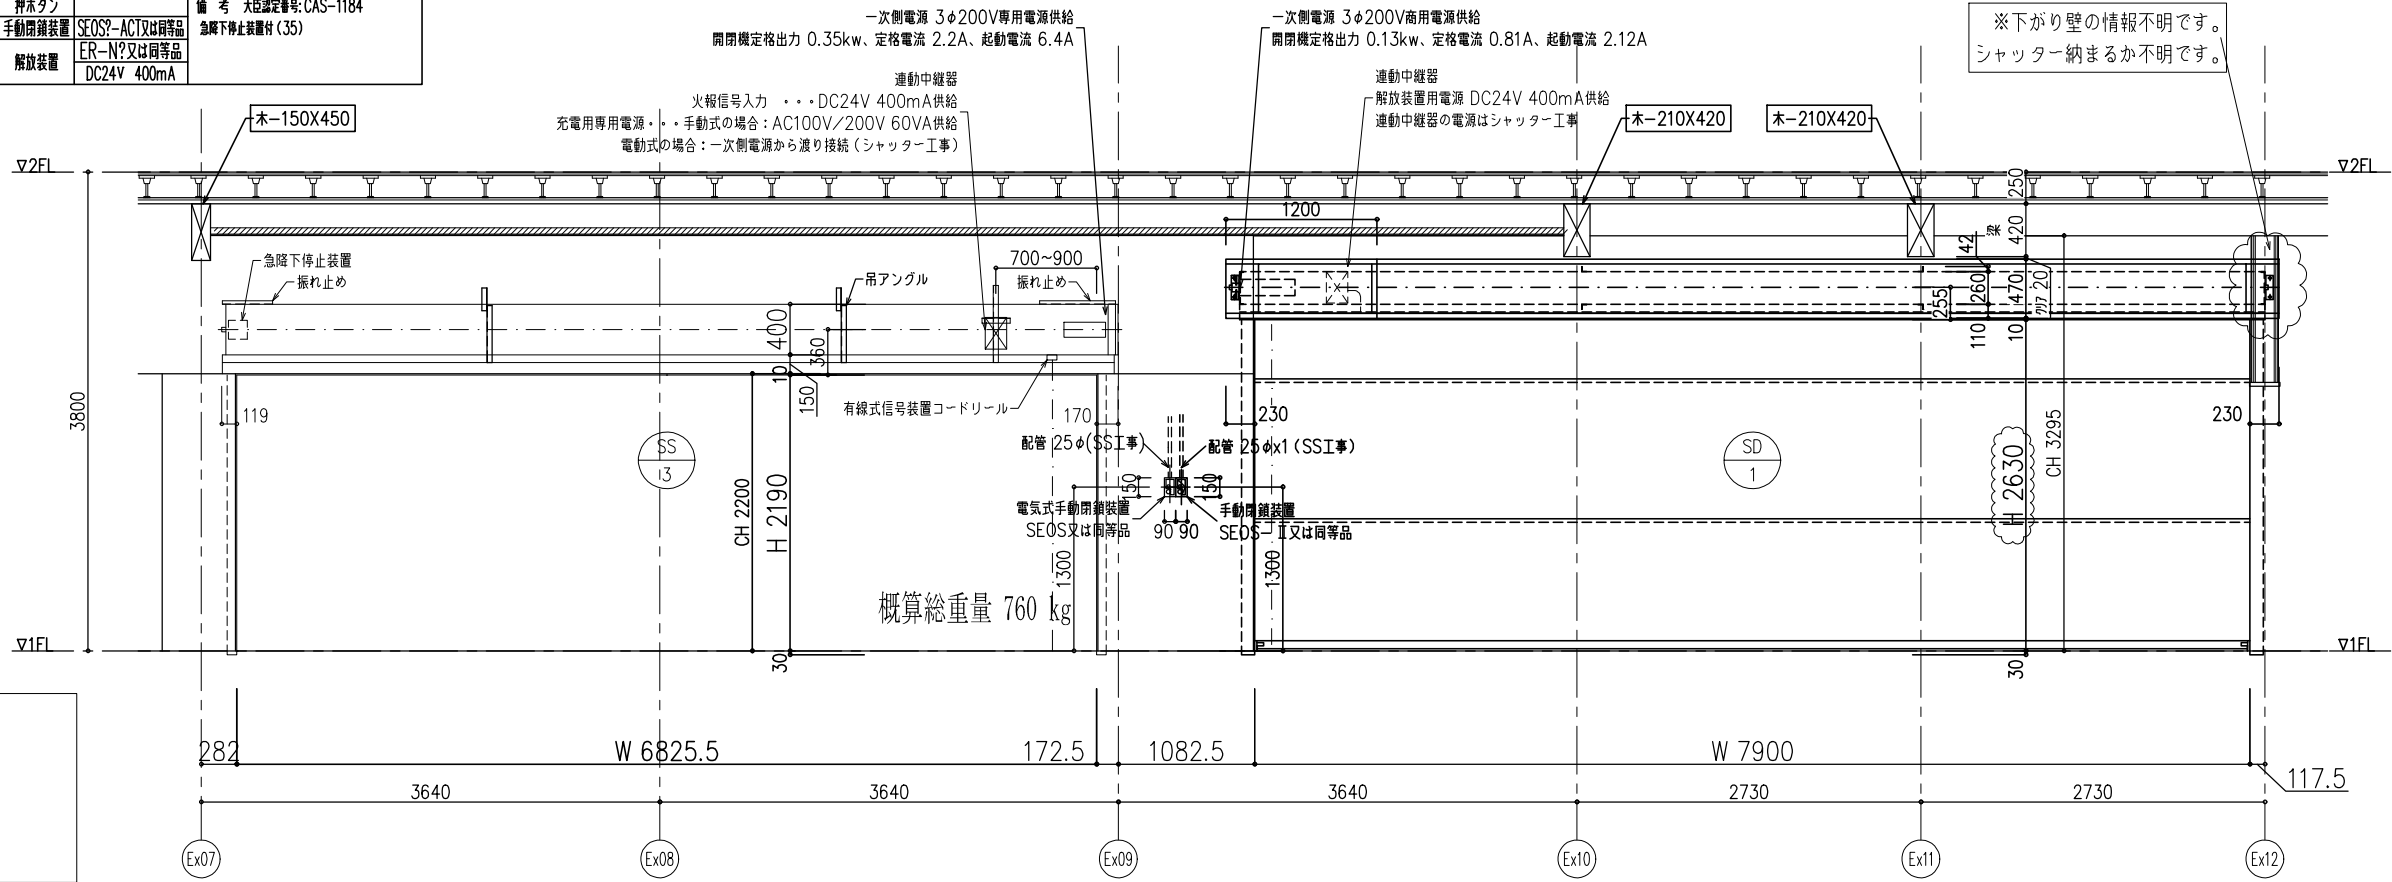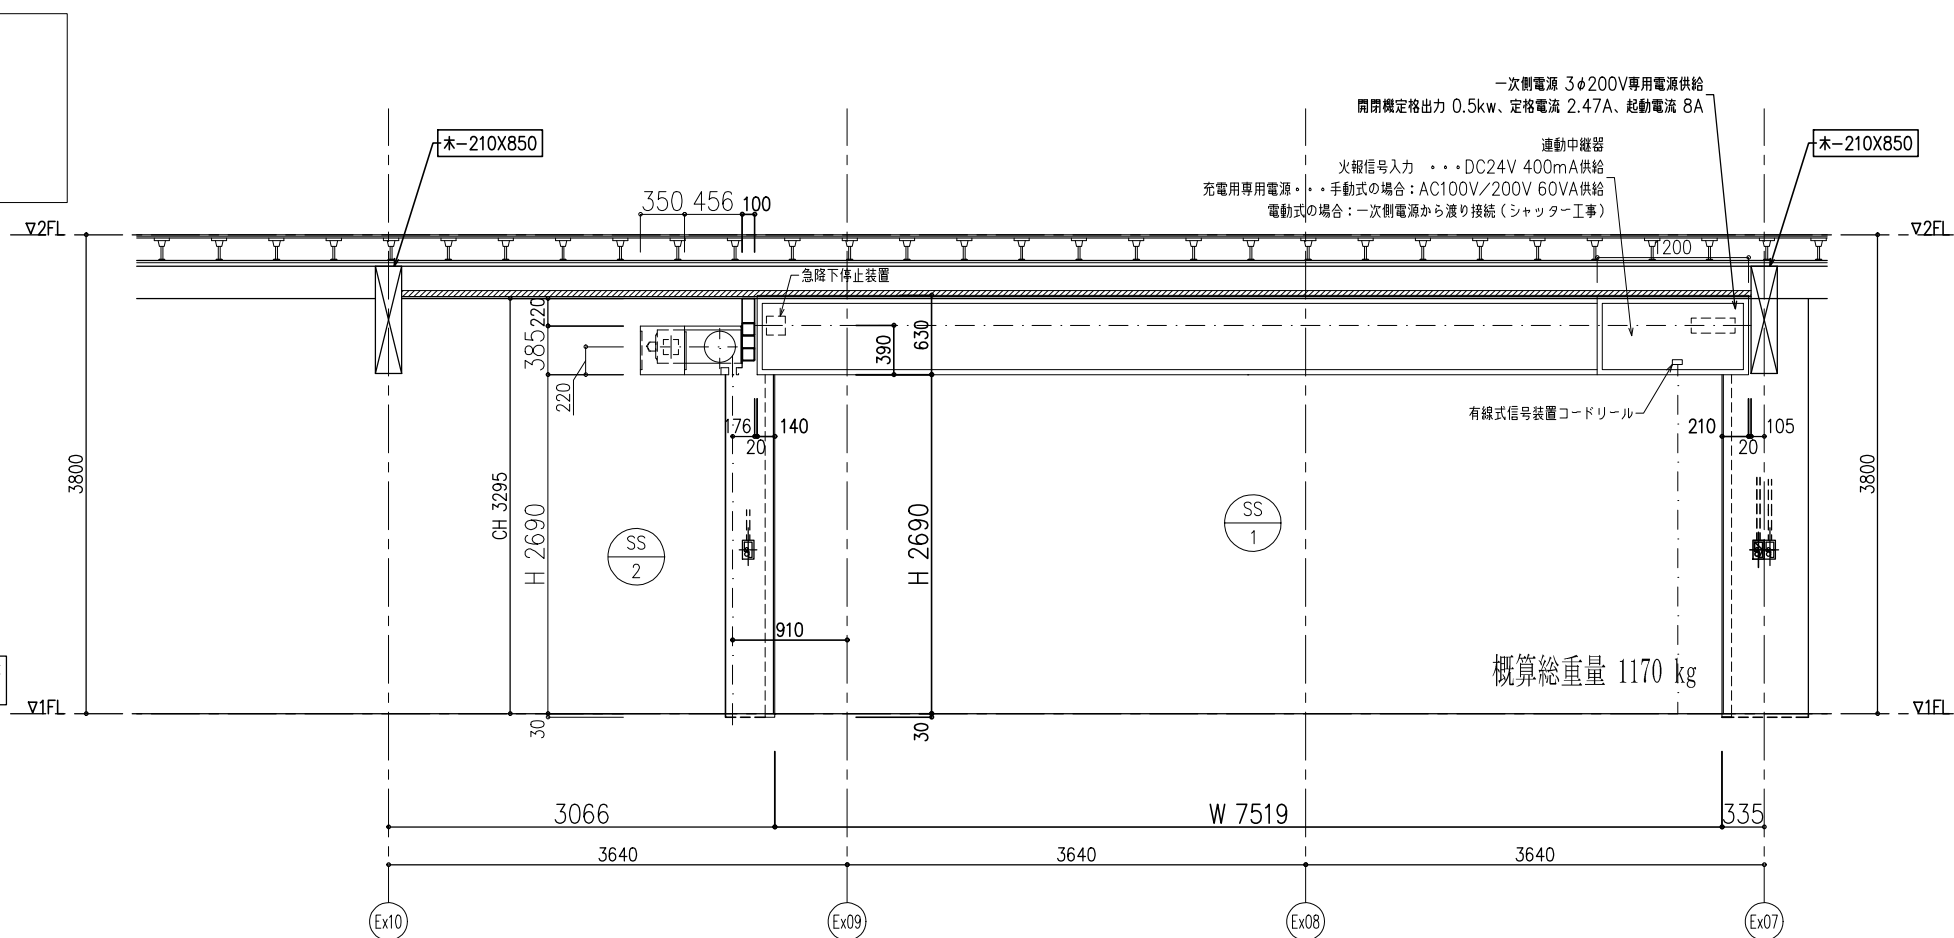


設計番号	20250043	作成日	2026. 3	種別/備考	工事名称	図面番号
一級建築士 No. 273069	高木 耕一	一級建築士 No. 343695	久保 久志	一級建築士 No. 345792 構造設計一級建築士 No. 9786 中牟田 昌慶	須賀小学校地域拠点施設建設工事 図面名称 (参考図) 鋼製防火シャッター詳細図 その3 縮尺 A1: 1/30 A3: 1/60	A318
株式会社 東畑建築事務所 TOHATA ARCHITECTS & ENGINEERS, INC.		2026. 3		建築設備士 No. 09E1-0256YY 三宅 光義		

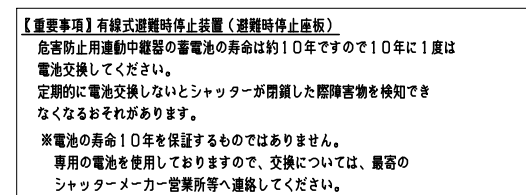

・シートは布製の為、シワが生じることがありますが、防火・防煙性能上は問題ありません。

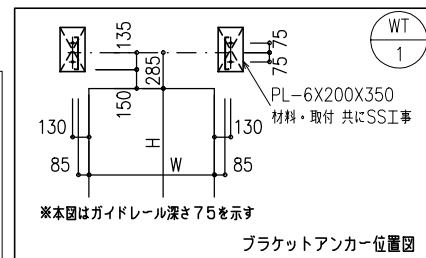

スクリーン	ポリカ 0.7t	開閉機	SG15又は同等品	定格出力	3φ200V 0.2kw	60Hz	設計範囲	備考 大臣登録番号: CAT-0254 適合性能番号: EA-0190
座板	ステンレス	巻取シャフト	6"ー35又は同等	押ボタン				
ガイドレール	75 ステンレス	軸受	SSDU735又は同等品	手動閉鎖装置	SEOS ² -ACT又は同等品			
まぐさ	ステンレス	軸受	SSDU735又は同等品	解放装置	ER-N又は同等品			
ケース	スチール	手動時操作	ハンドル式		DC24V 400mA			

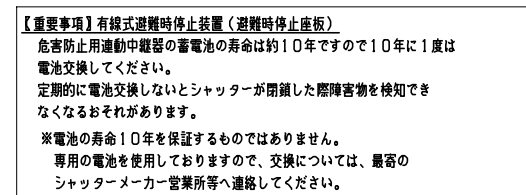

スラット F-6

SS
2

振れ止め FB-4.5x50

振れ止め FB-4.5x50

95 100

220

130

130 170

80 80

90


110 110

PL-6X200X300
材料・取付 共にSS工事


ブラケットアンカー位置図

スラット	F-6	スチール1.6t	開 閉 機	SG15又は同等品	定格出力	3φ200V	0.2kw	60Hz	設計範囲
座 板	40	ステンレス	巻取シャフト	4"ー35又は同等	押ボタン				備 考 急降下停止装置付(35)
ガイドレール	60	ステンレス	軸 受	No.C-447又は同等品	手動開閉装置	SEOS又は同等品			
ま ぐ さ		ステンレス	軸 従	No.C-35E又は同等品					
ケ ー ス		スチール	手動時操作 ハンドル		解放装置	ER-N3又は同等品 DC24V 400mA			

[illegible]

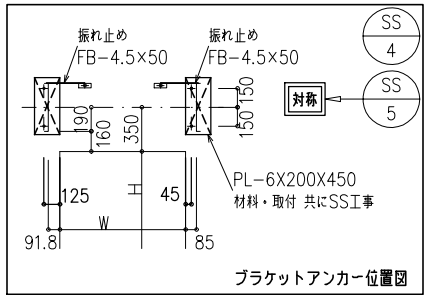


ブラケットアンカー位置図

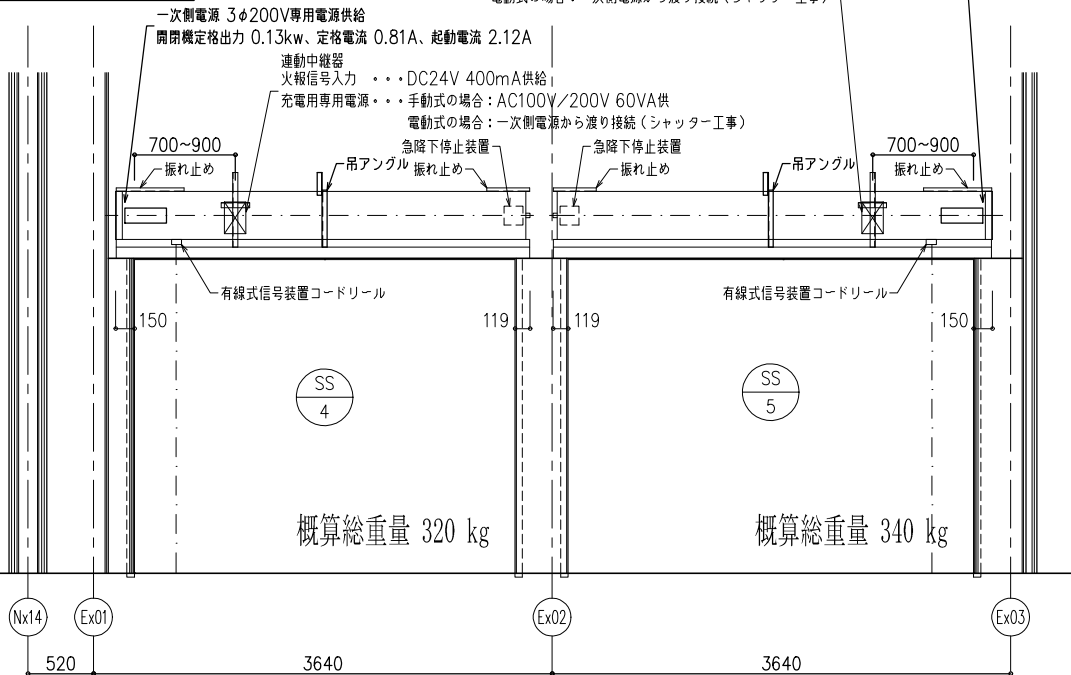


概算総重量 320 kg

概算総重量 340 kg

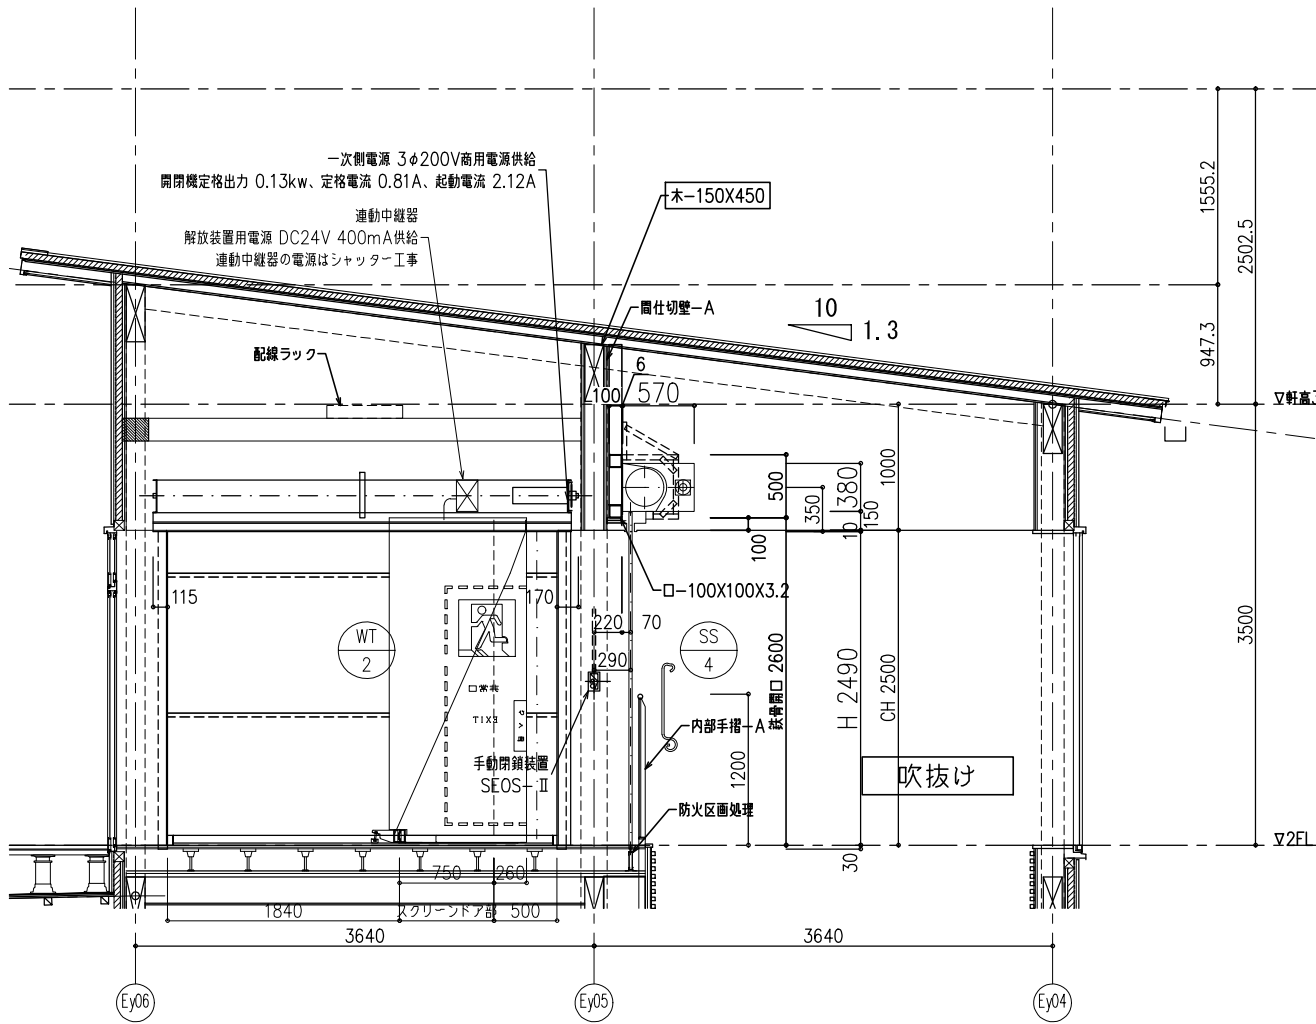

吹抜け

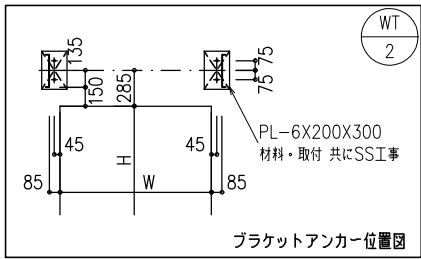

ブラケットアンカー位置図


※確認事項
・機械排煙を行う区画には使用できません。
ただし、自然排煙及び排煙機の圧力調整行って、
圧力差30Pa以下で排煙する区画では設置可能です。
・スクリーン面に風圧の影響を受けるところには、
シートが風圧により破損する可能性がありますので設置できません。
・シートは布製の為、シワが生じることがありますが、防火・防煙性能上は
問題ありません。

電動式サンシリカスクリーンⅡ一体形WT-K (WT-KⅡ形) 又は同等品

スクリーン	サリカ 0.7t	開閉機	SG13又は同等品	定格出力	3φ200V 0.13kw	60Hz	設計範囲	
座板	ステンレス	巻取シャフト	6" - 35又は同等品	押ボタン	SEOS? - ACT又は同等品		備考	大臣認定番号: CAS-0255 遮炎性能番号: EA-0190
ガイドレール	75	軸受	SSD735又は同等品	電動機	SEOS? - ACT又は同等品			
まぐさ	ステンレス	電動機	SSD735又は同等品	解放装置	ER-N又は同等品			
ケース	スチール	手動時操作	ハンドル式	解放装置	DC24V 400mA			

電動式防火・防煙シャッター (避難時停止装置付) 又は同等品



スラット	F-6	スチール1.6t	開閉機	SG13又は同等品	定格出力	3φ200V 0.13kw	60Hz	設計範囲	B
座板	40	ステンレス	巻取シャフト	4" - 35C又は同等品	押ボタン	SEOS? - ACT又は同等品		備考	大臣認定番号: CAS-0257 急降下停止装置付 (35)
ガイドレール	60	ステンレス	軸受	No.0又は同等品	電動機	SEOS? - ACT又は同等品			
まぐさ		ステンレス	軸受	No.0又は同等品	解放装置	ER-N?又は同等品			
ケース		スチール	手動時操作	ハンドル式	解放装置	DC24V 400mA			

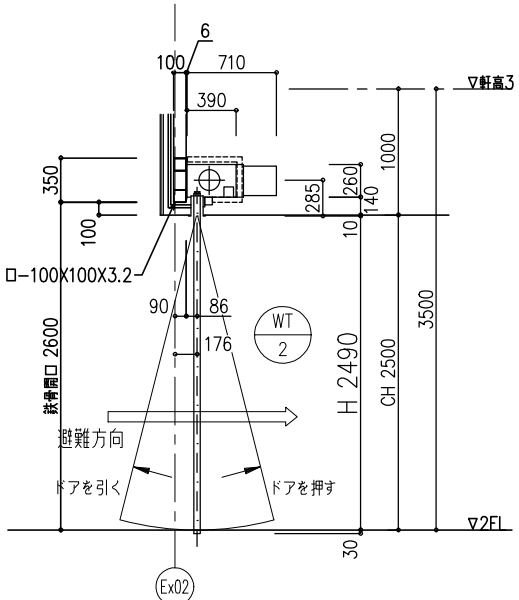


吹抜け

【重要事項】有線式避難時停止装置 (避難時停止座板)
危害防止用電動機中継器の蓄電池の寿命は約10年ですので10年に1度は
電池交換してください。
定期的に電池交換しないとシャッターが閉鎖した際障害物を検知でき
なくなるおそれがあります。
※電池の寿命10年を保证するものではありません。
専用の電池を使用しておりますので、交換については、最寄の
シャッターメーカー営業所等へ連絡してください。

	株式会社 東畑 建築 事務所 TOHATA ARCHITECTS & ENGINEERS, INC.	設計番号 20250043	作成日 2026. 3	種別/備考		工事名称 須賀小学校地域拠点施設建設工事	図面番号
		一級建築士 NO.273069	一級建築士 NO.343695	一級建築士 NO.345792 構造設計一級建築士 NO.9786	建築設備士 NO.09E1-0256YY	図面名称 (参考図) 鋼製防火シャッター詳細図 その5 縮尺 A1: 1/30 A3: 1/60	A320
		高木 耕一	久保 久志	中牟田 昌慶	三宅 光義		

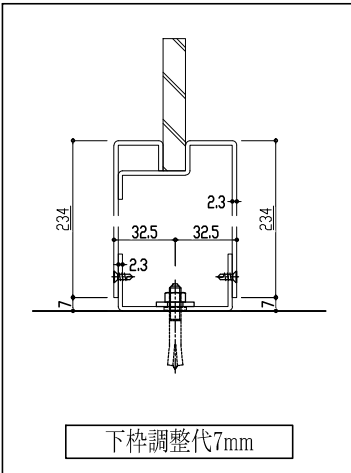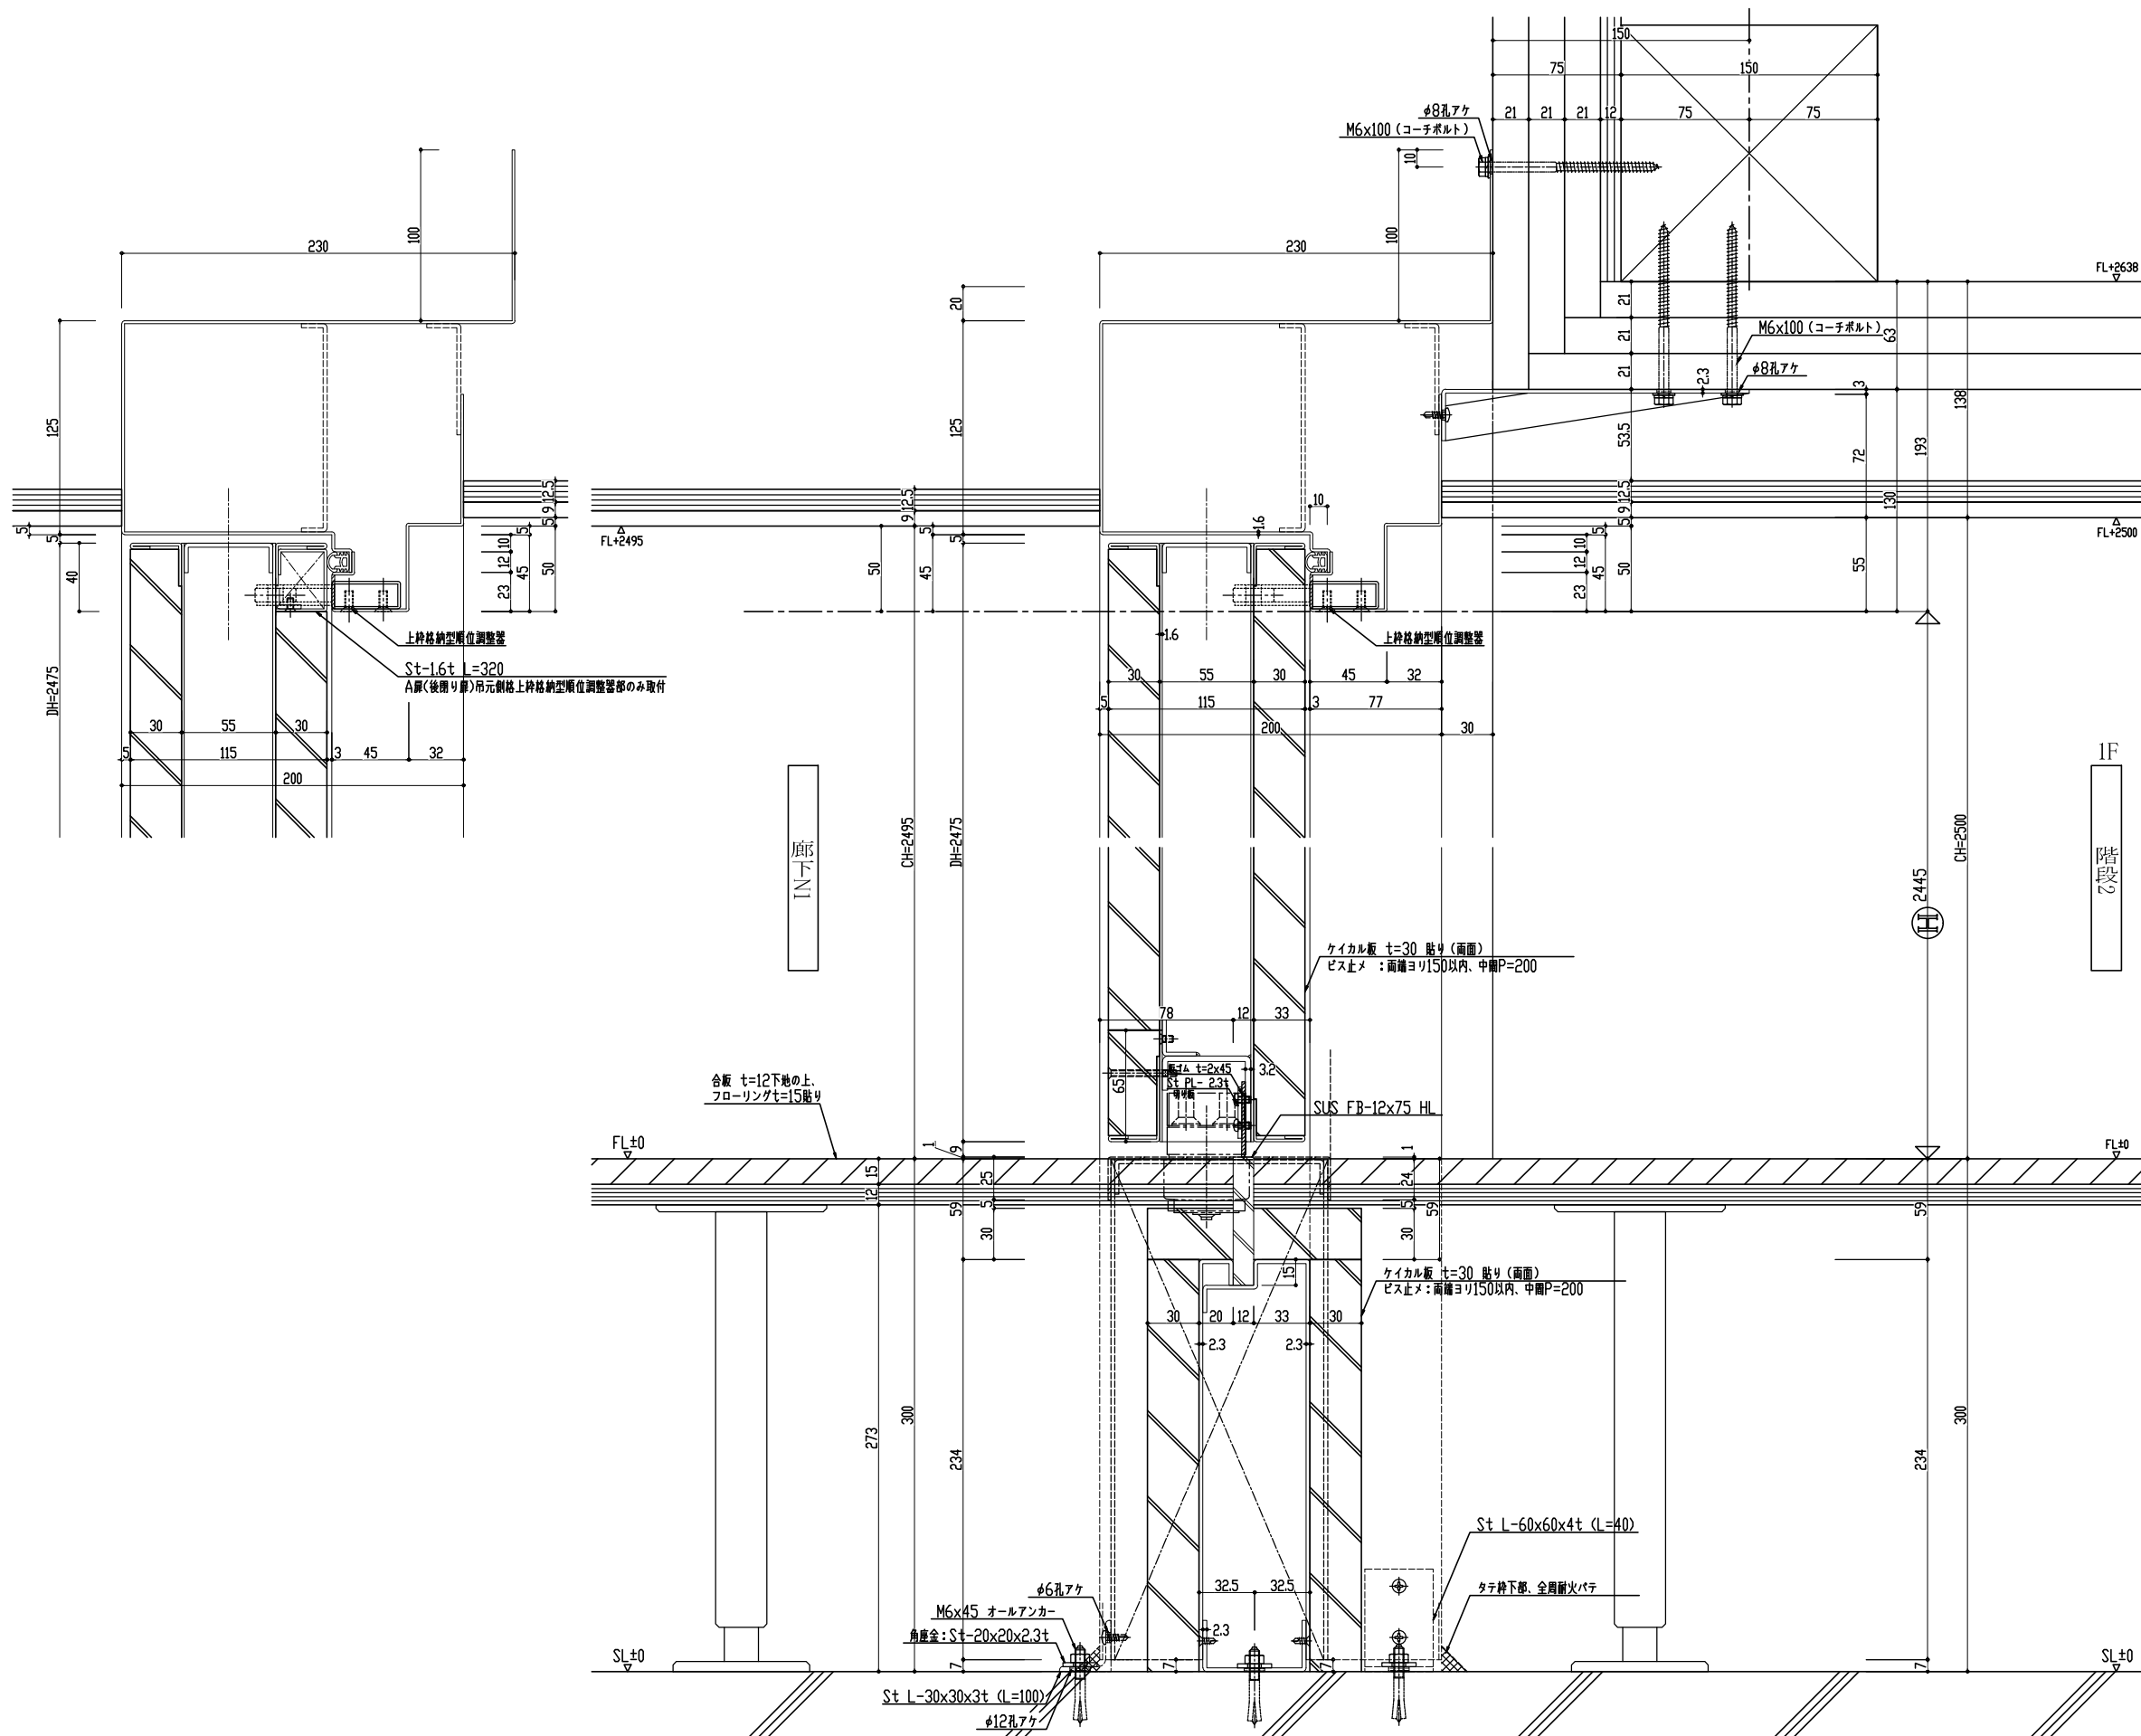


株式会社 東畑建築事務所 TOHATA ARCHITECTS & ENGINEERS, INC.		設計番号 20250043 一級建築士 No. 273069 高木 耕一	作成日 2026. 3 一級建築士 No. 343695 久保 久志	種別/備考 一級建築士 No. 345792 構造設計一級建築士 No. 9786 中牟田 昌慶	建築設備士 No. 09E1-0256YY 三宅 光義	工事名称 須賀小学校地域拠点施設建設工事 図面名称 (参考図) 壁等特定防火戸詳細図 その1 縮尺 A1: 1/2 A3: 1/4	図面番号 A321
---	--	---	---	---	--------------------------------	--	--------------

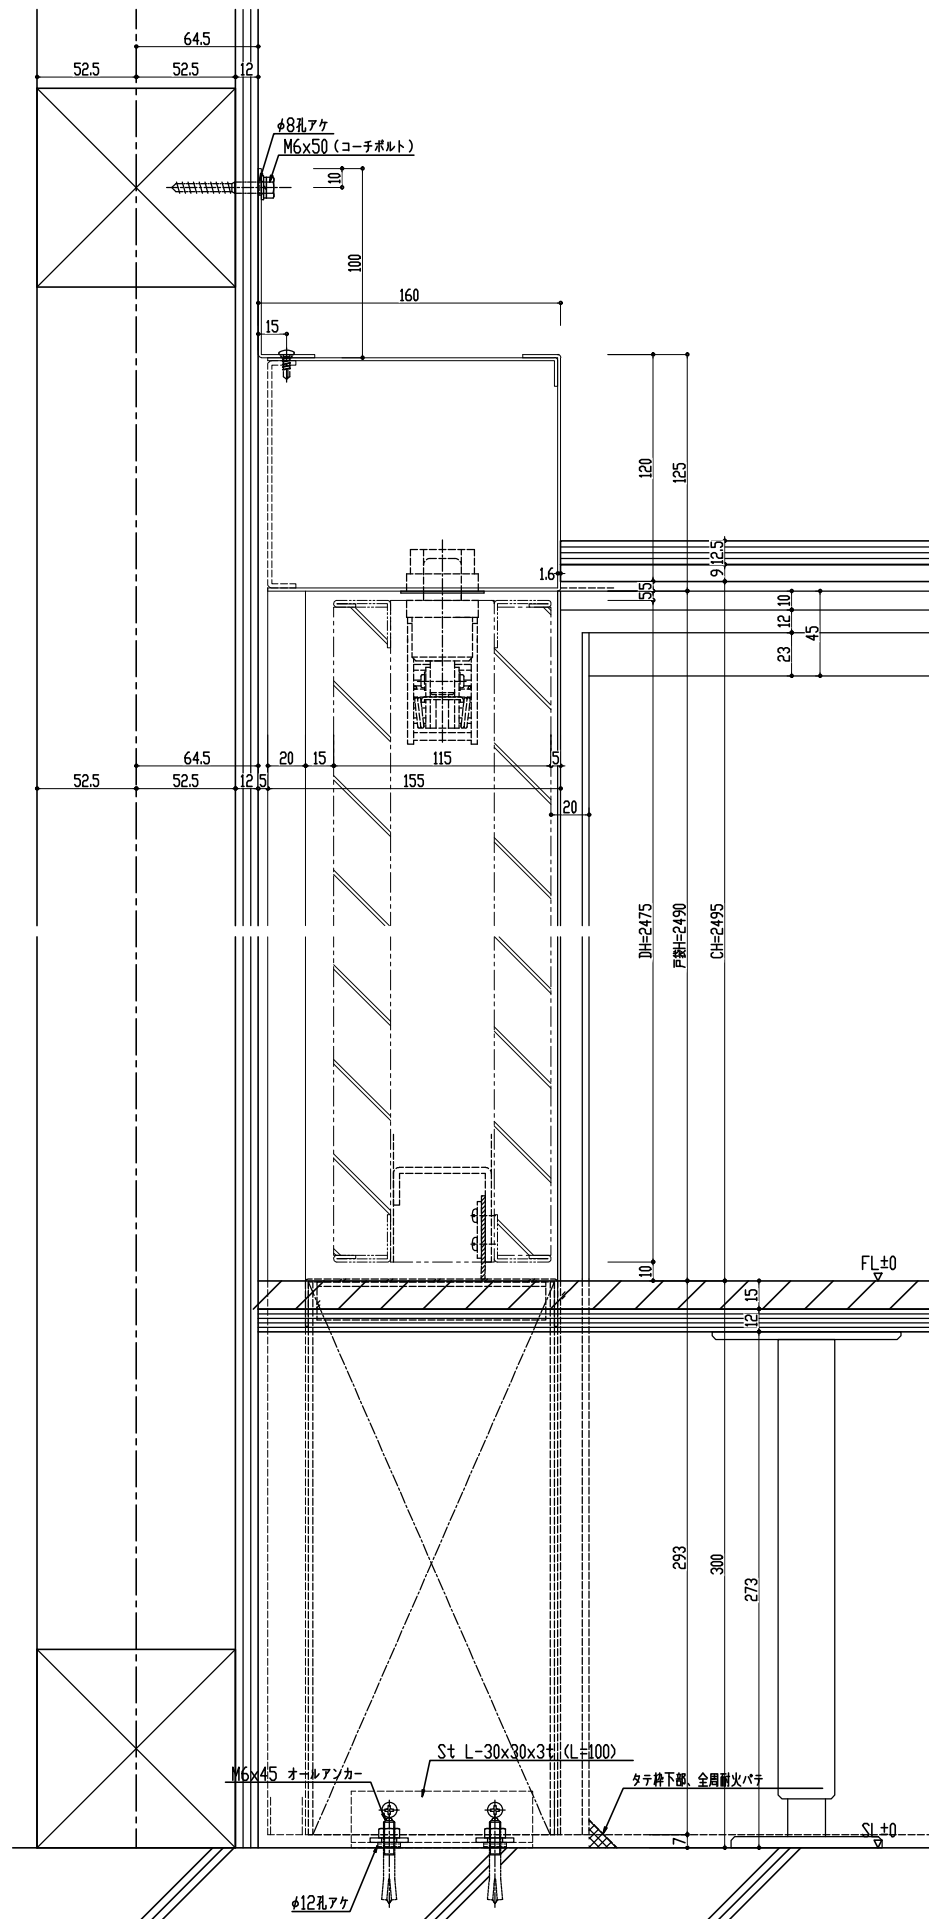

SD
05


1N
廊

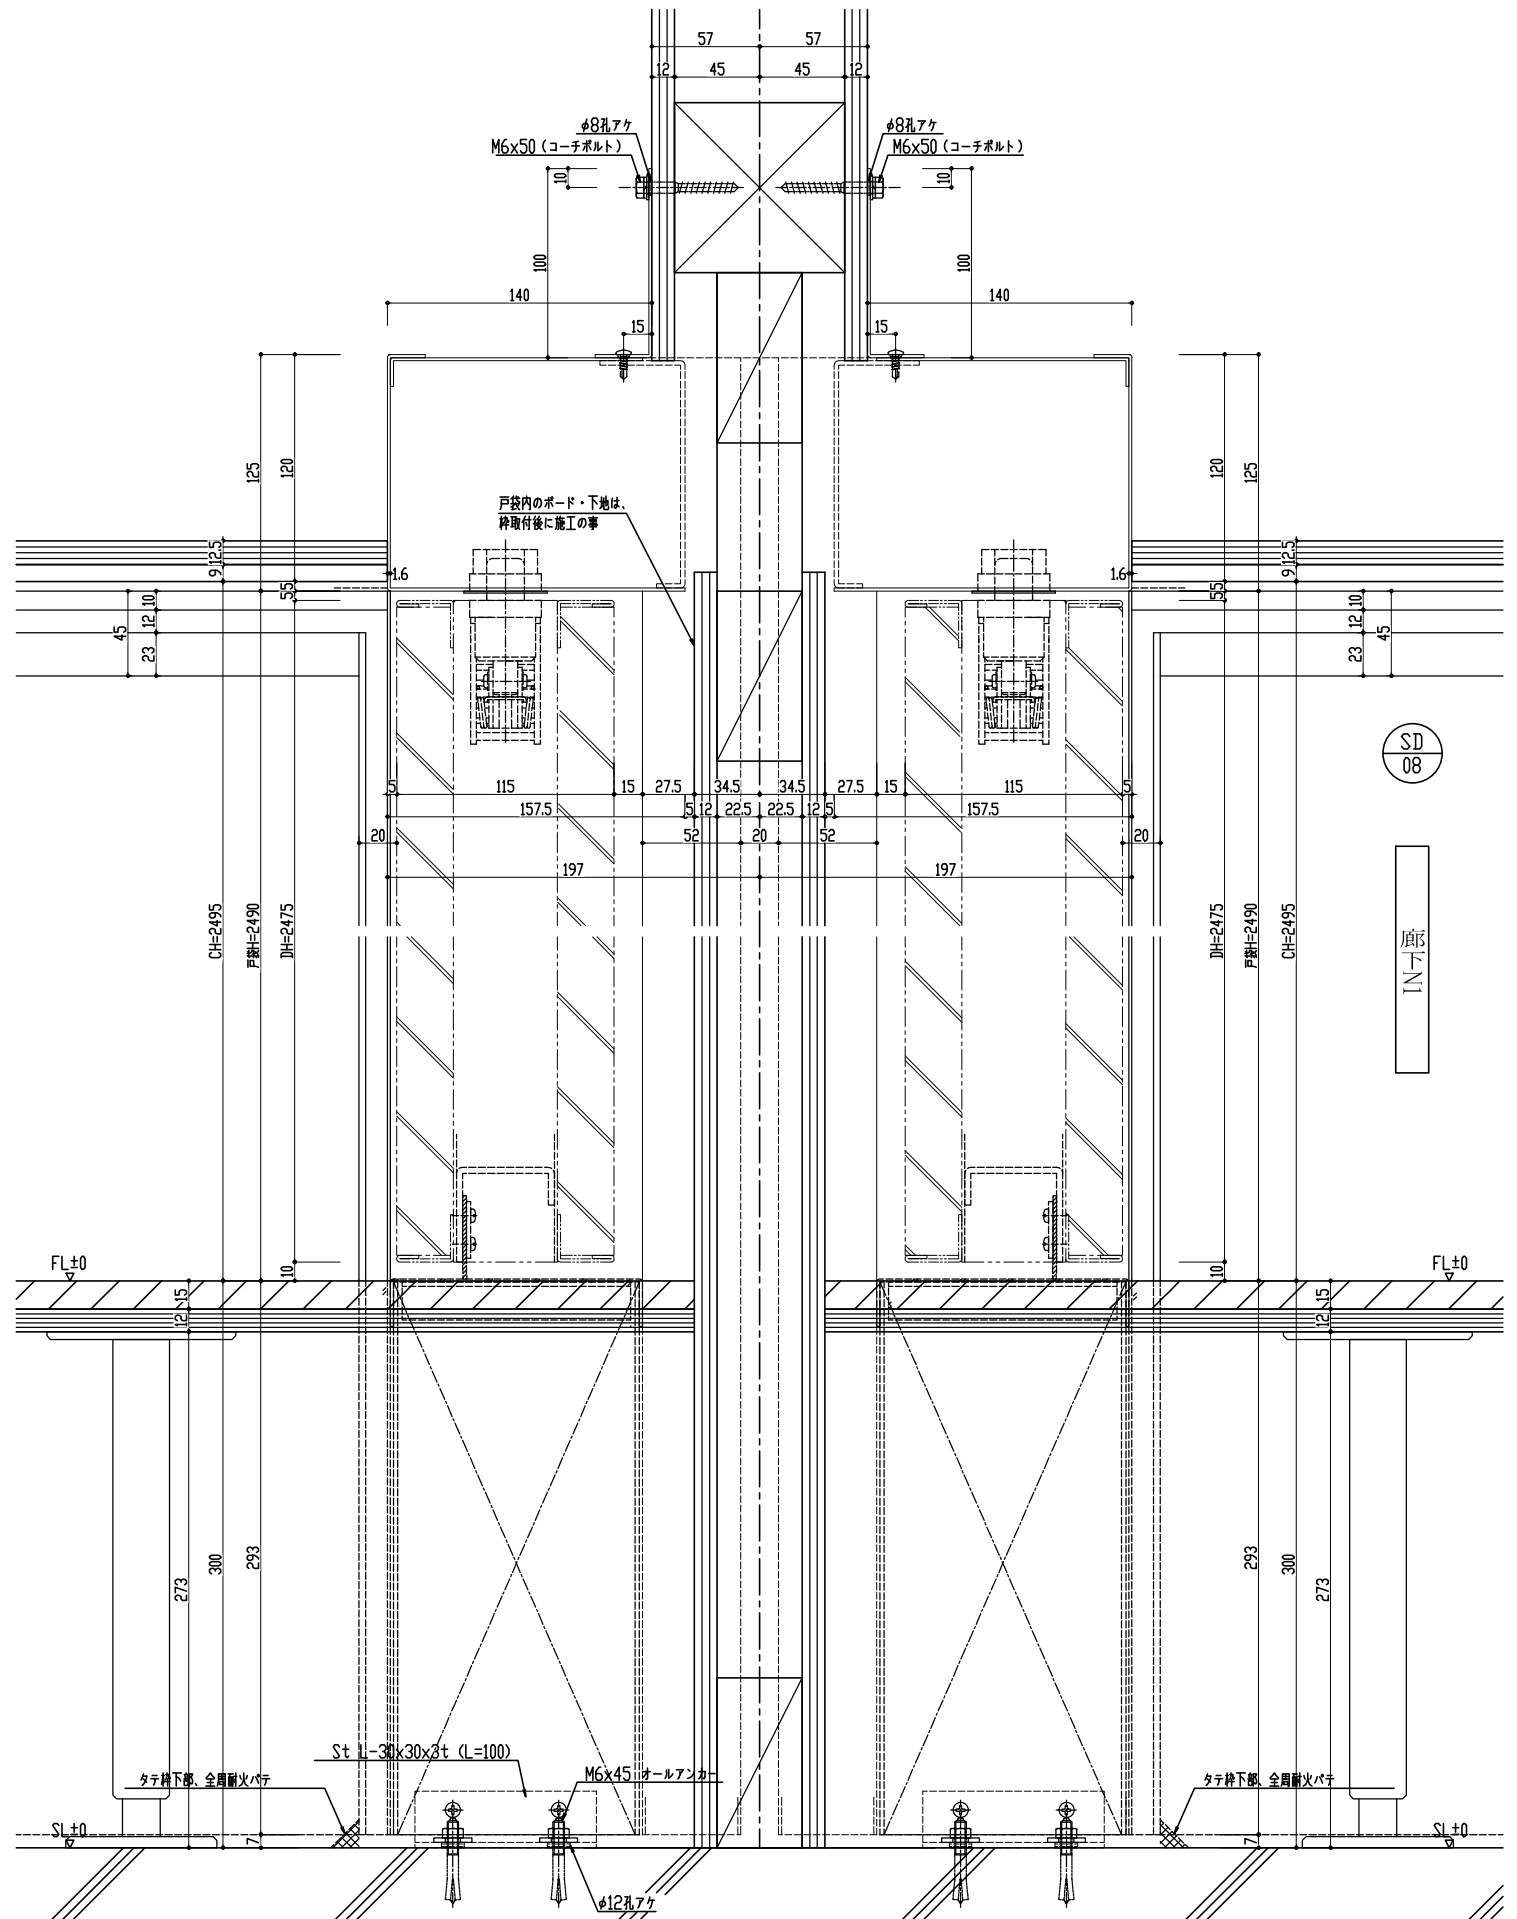


SD
08




1N
廊

株式会社 東畑建築事務所 TOHATA ARCHITECTS & ENGINEERS, INC.		設計番号 20250043 一級建築士 No. 273069 高木 耕一	作成日 2026. 3 一級建築士 No. 343695 久保 久志	種別/備考 一級建築士 No. 345792 構造設計一級建築士 No. 9786 中牟田 昌慶	建築設備士 No. 09E1-0256YY 三宅 光義	工事名称 須賀小学校地域拠点施設建設工事 図面名称 (参考図) 壁等特定防火戸詳細図 その2 縮尺 A1: 1/2 A3: 1/4	図面番号 A322
---	--	---	---	---	--------------------------------	--	--------------

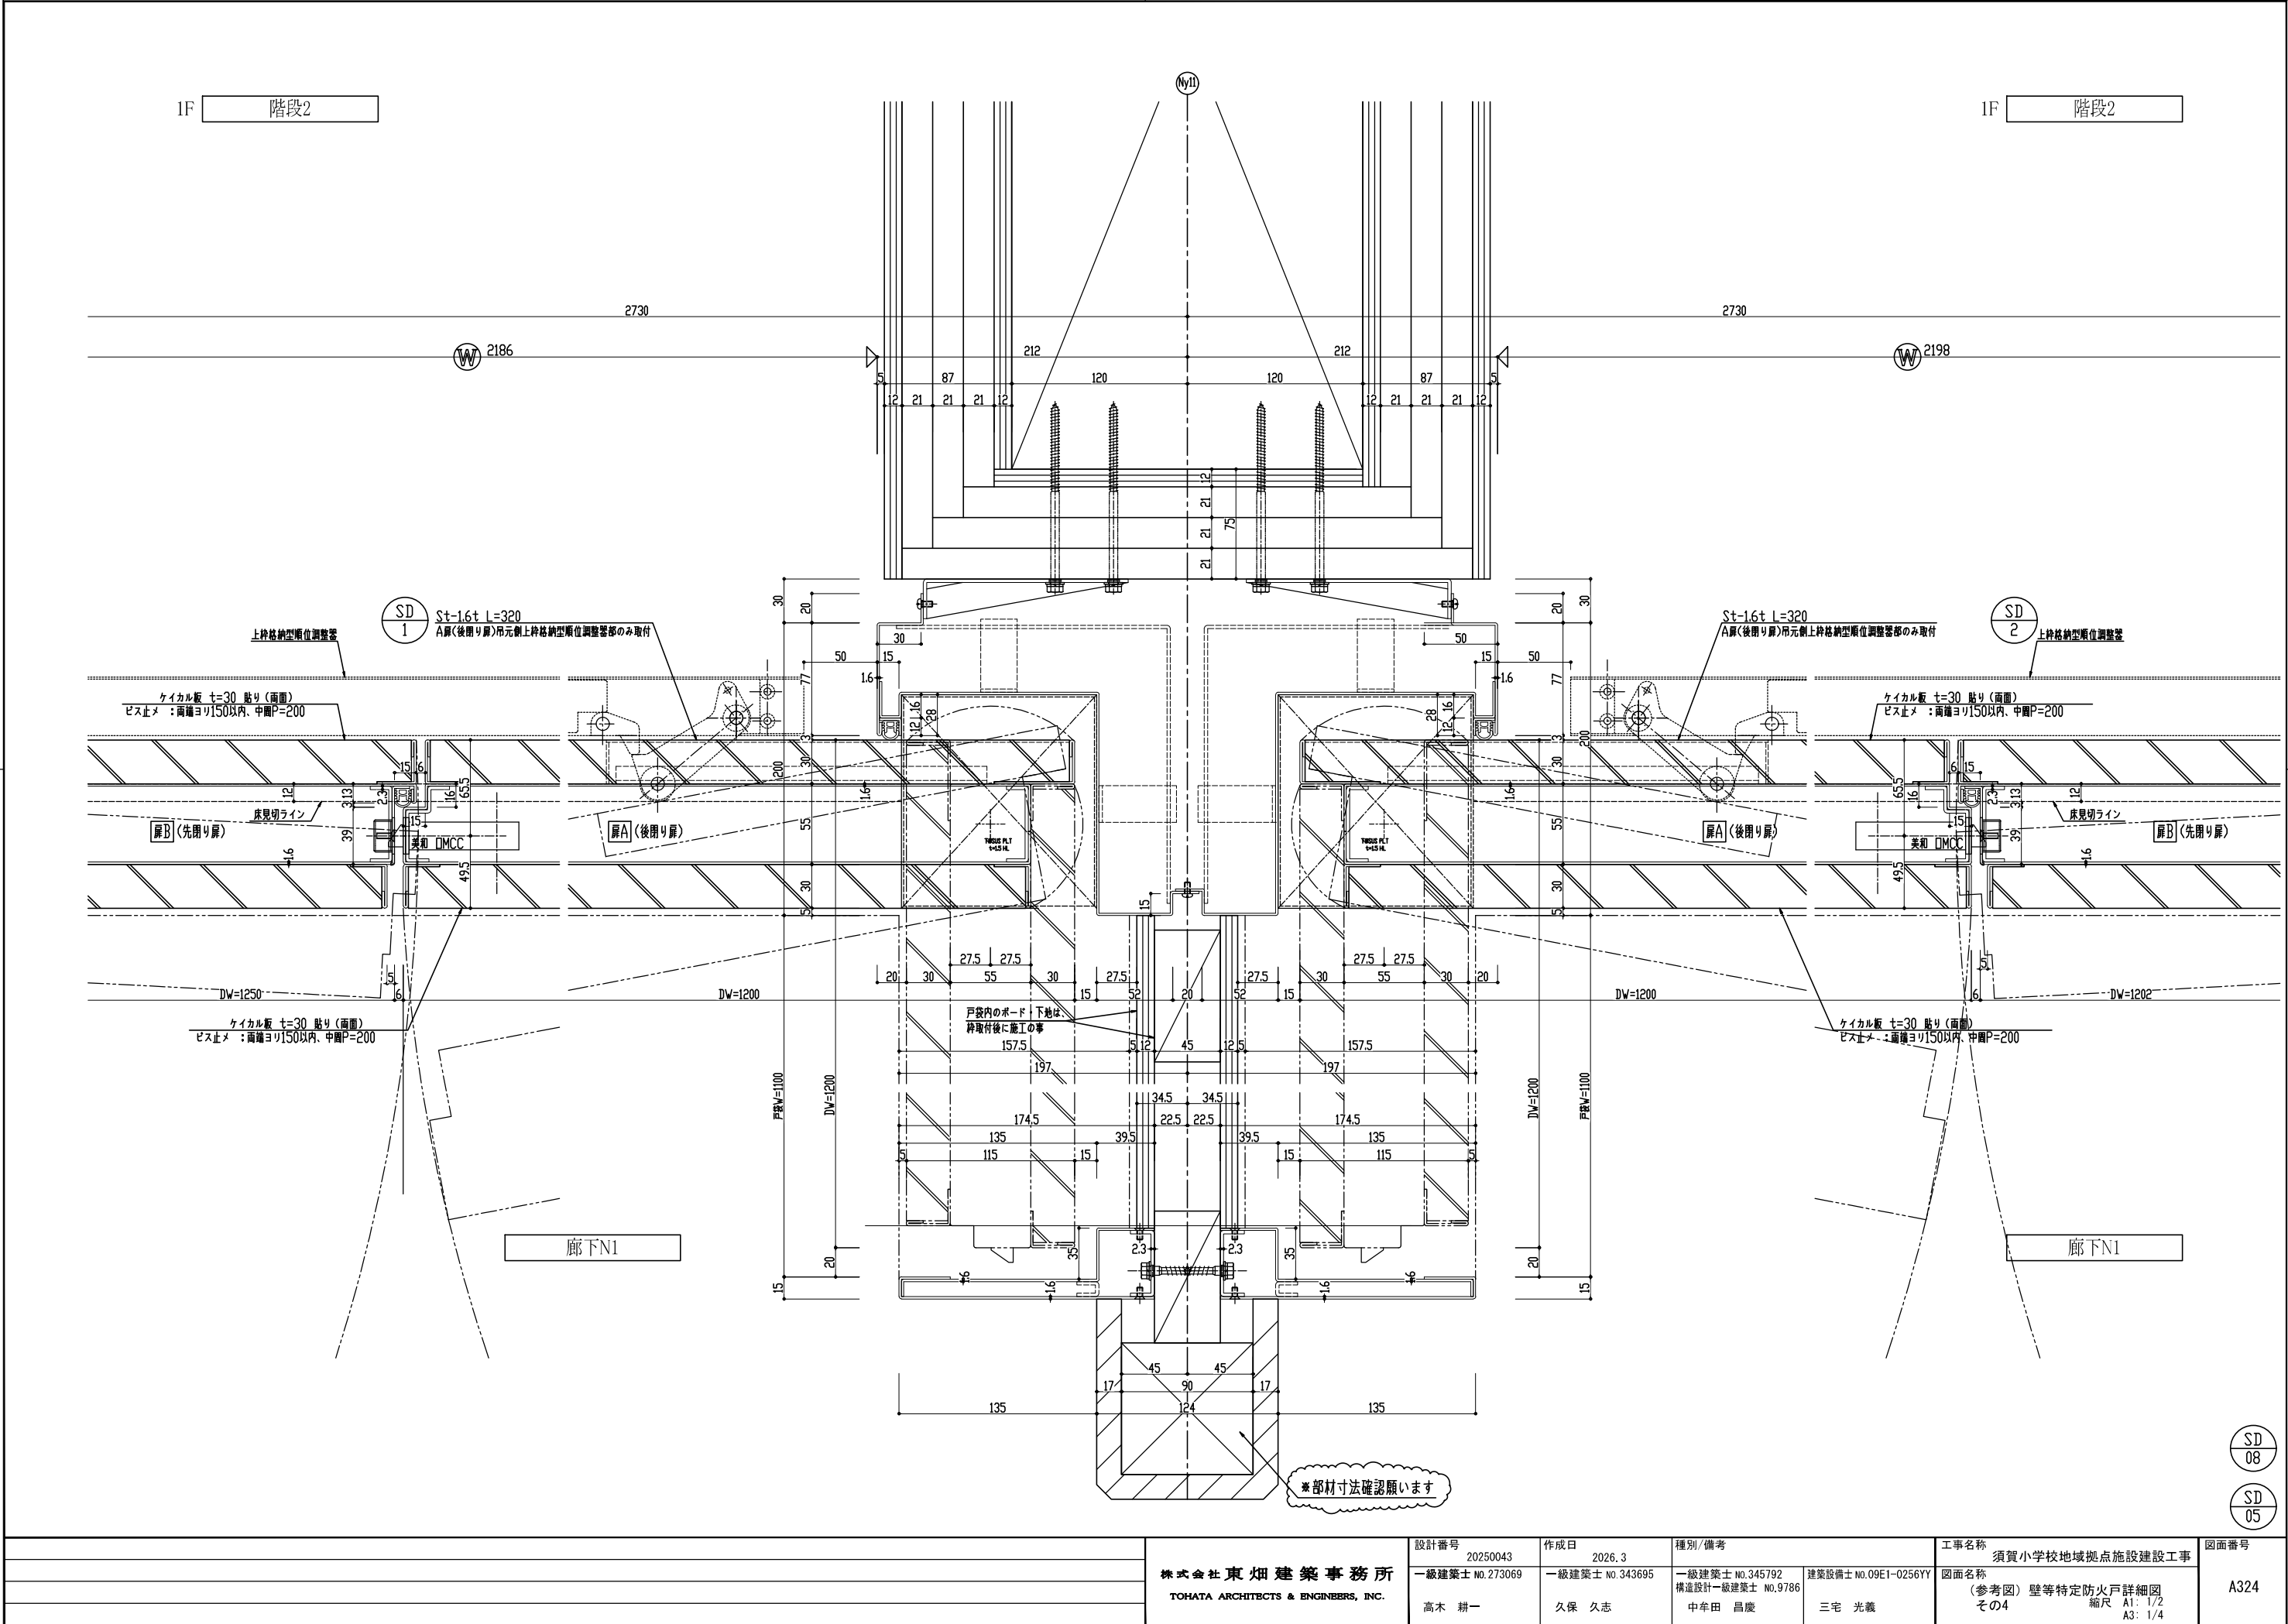

		株式会社 東畑 建築事務所 TOHATA ARCHITECTS & ENGINEERS, INC.	設計番号 20250043	作成日 2026.3	種別/備考		工事名称 須賀小学校地域拠点施設建設工事	図面番号 A324
			一級建築士 No.273069	一級建築士 No.343695	一級建築士 No.345792 構造設計一級建築士 No.9786	建築設備士 No.09E1-0256YY	図面名称 (参考図) 壁等特定防火戸詳細図 その4	
			高木 耕一	久保 久志	中牟田 昌慶	三宅 光義	縮尺 A1: 1/2 A3: 1/4	

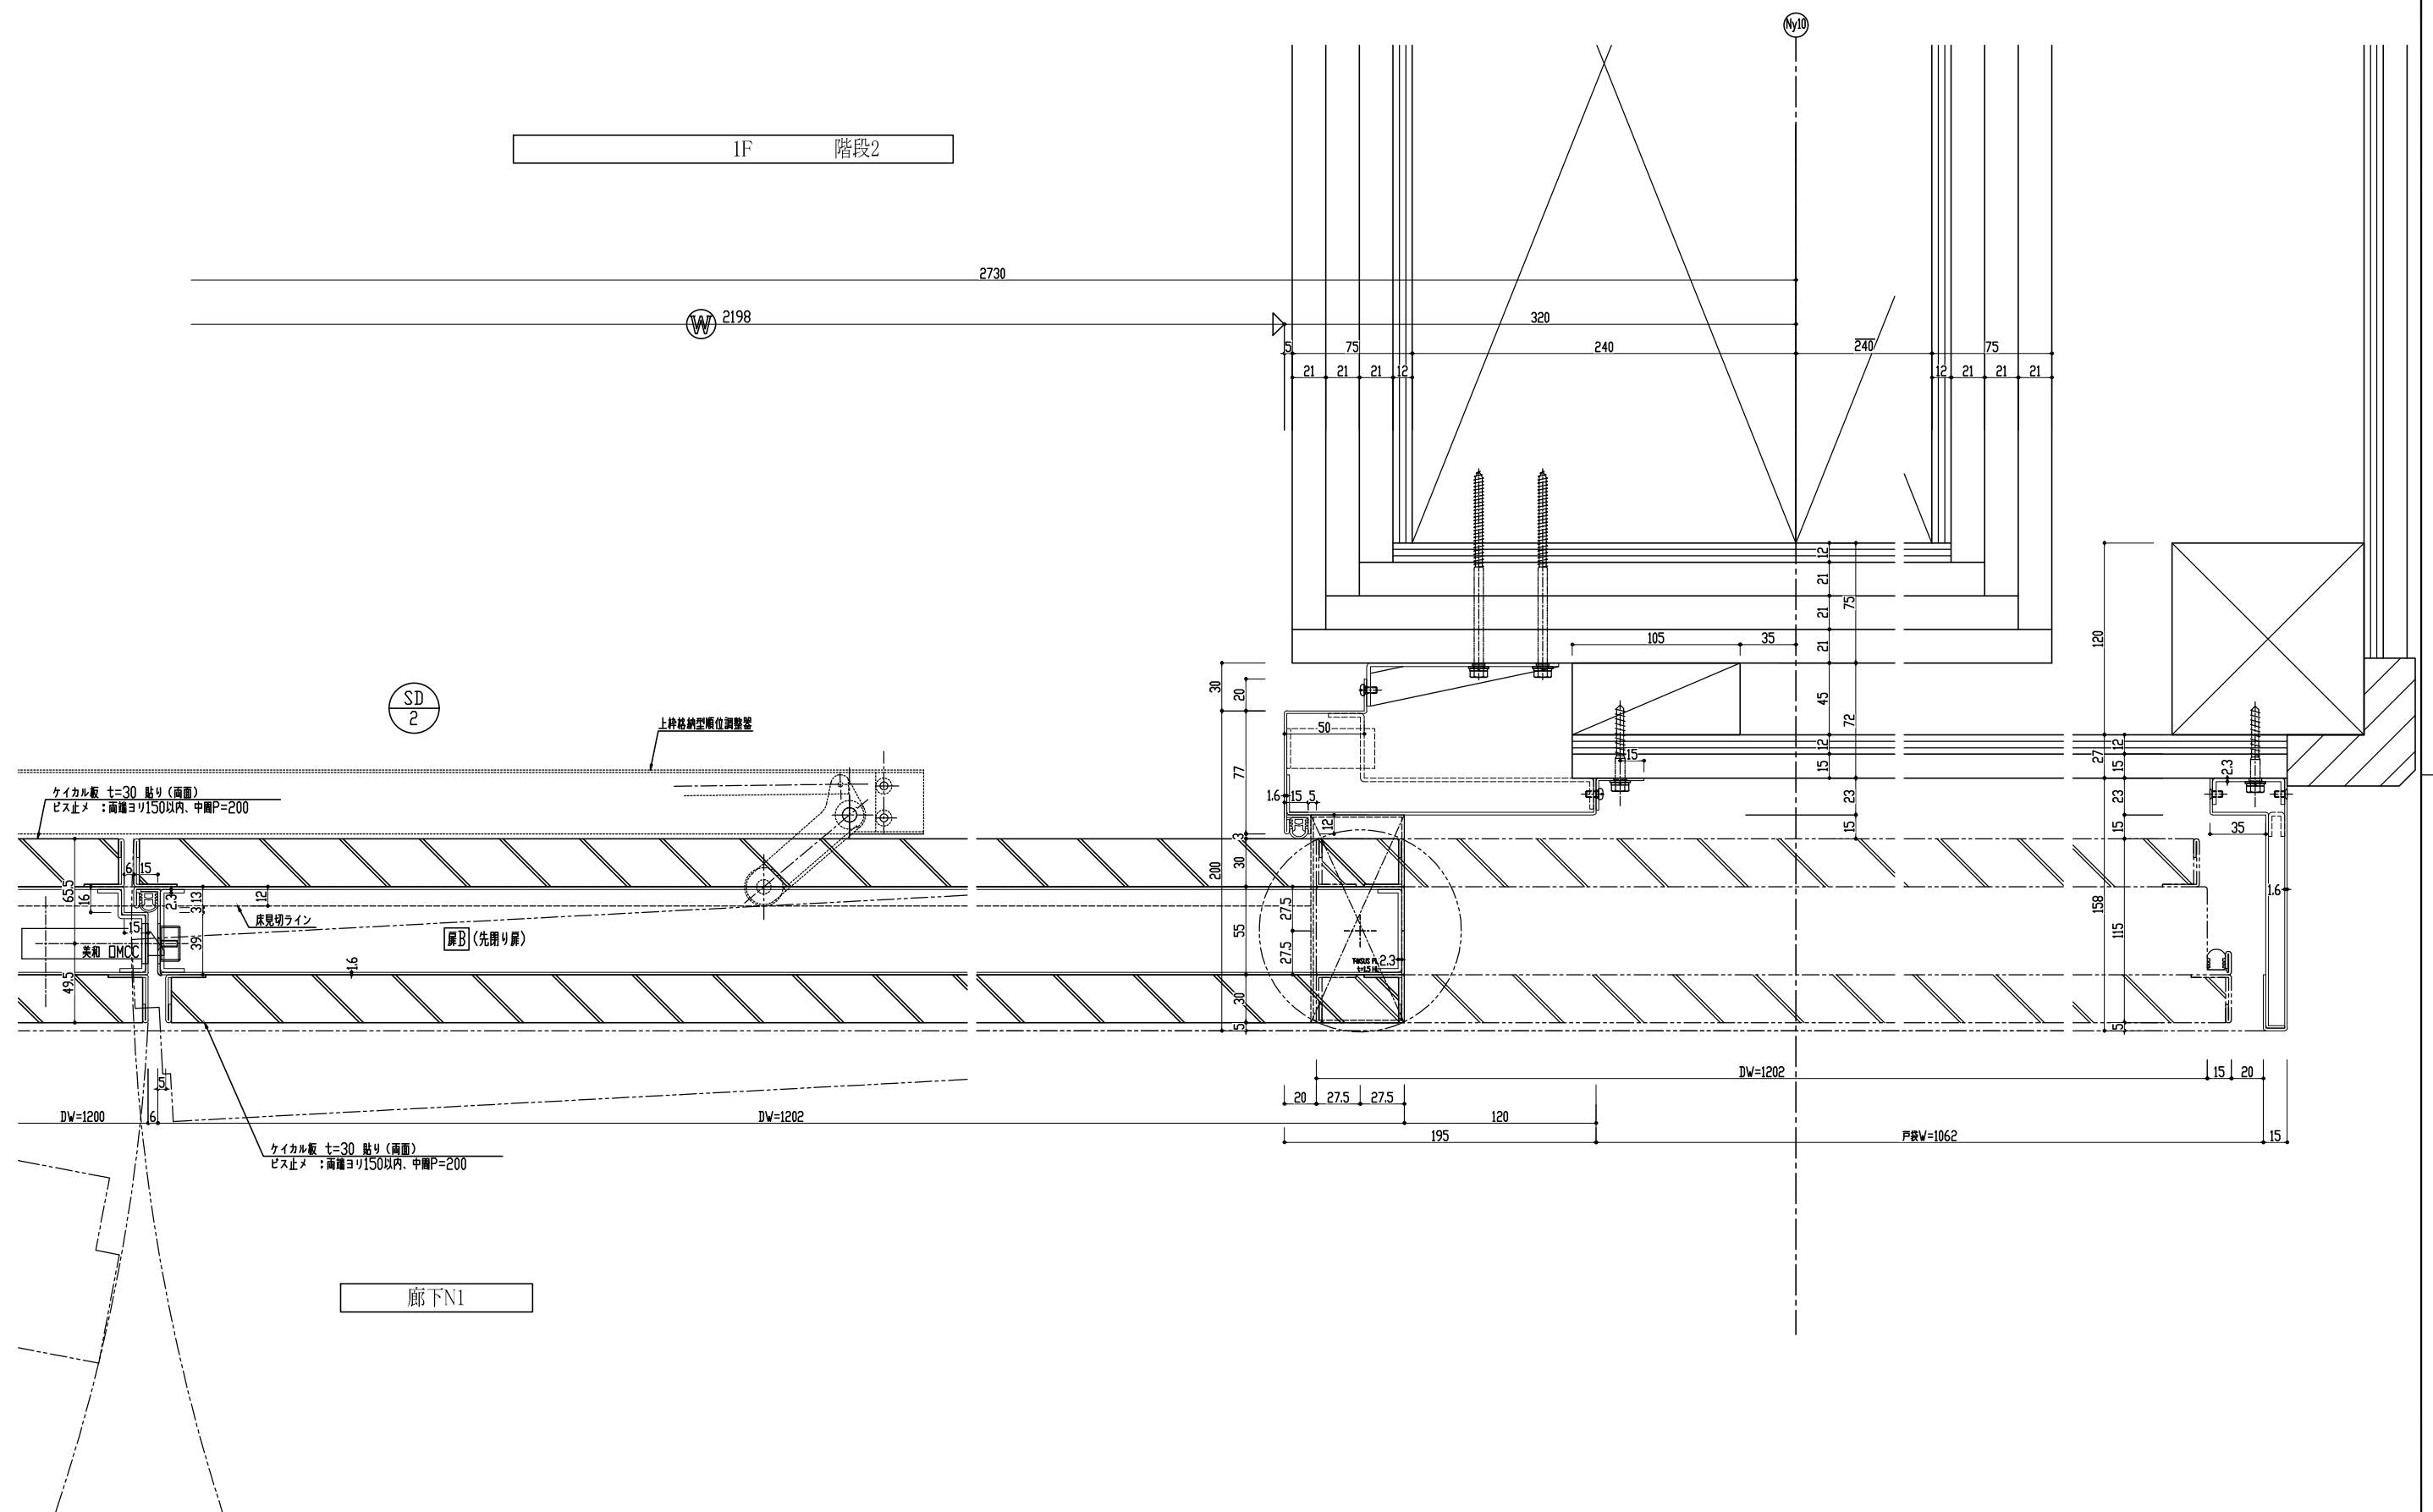


  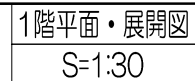


パネル	表面材	溶融亜鉛めっき鋼板 (SGCC) t0.5mm/t0.6mm (焼付塗装仕上) カラー鋼板 (CGCC) t0.5mm
	裏打材	石膏ボード t2.5mm
	充填材	グラスウール (40kg/立方m) t25
天レール		カラー鋼板 (CGCC) t1.0mm (焼付塗装仕上)
床レール		冷間圧延鋼板 (SPCC) t1.0mm (焼付塗装仕上)
エンドレール		アルミニウム合金押出成形材 (焼付塗装仕上) 冷間圧延鋼板 (SPCC) t0.8mm (焼付塗装仕上)
隔音性能		パネル性能: 500Hz時 49.0dB
備考		前装性向上システムシンクロン (標準搭載) 動的層間変形角面内方向1/50以上
特記	コマニー (株) Xs同等品	

[illegible]


1階平面・展開図(活動室2)
S=1:50

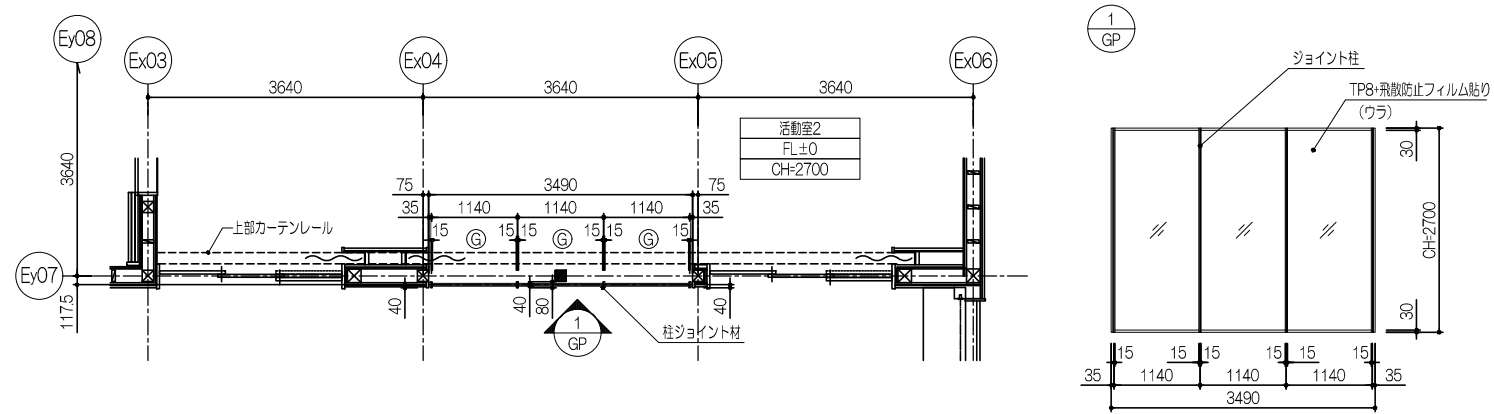

1階平面・展開図(音楽室)
S=1:50

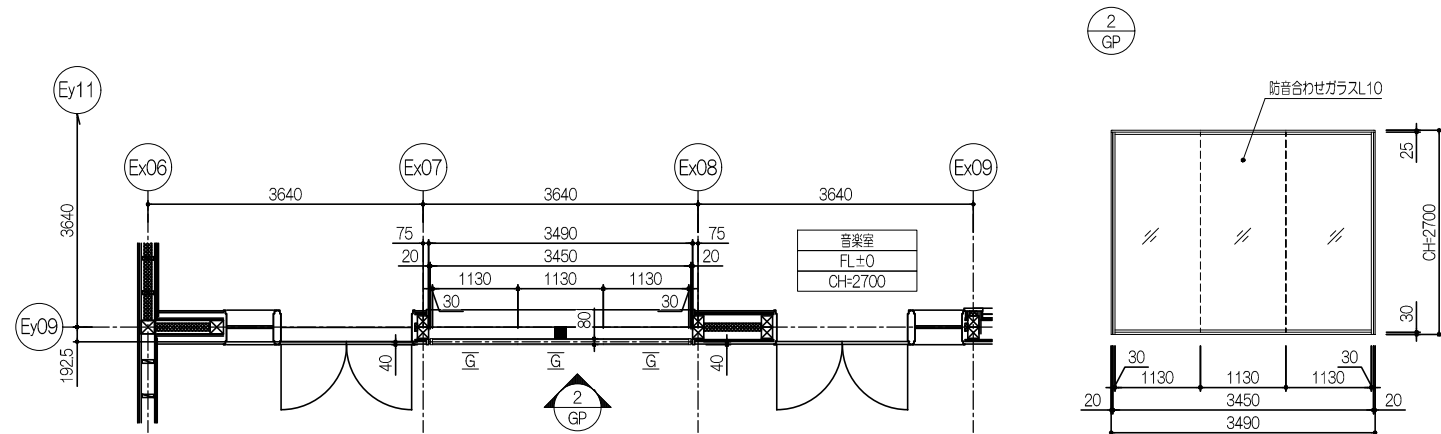


1階平面・展開図(家庭科室)
S=1:50

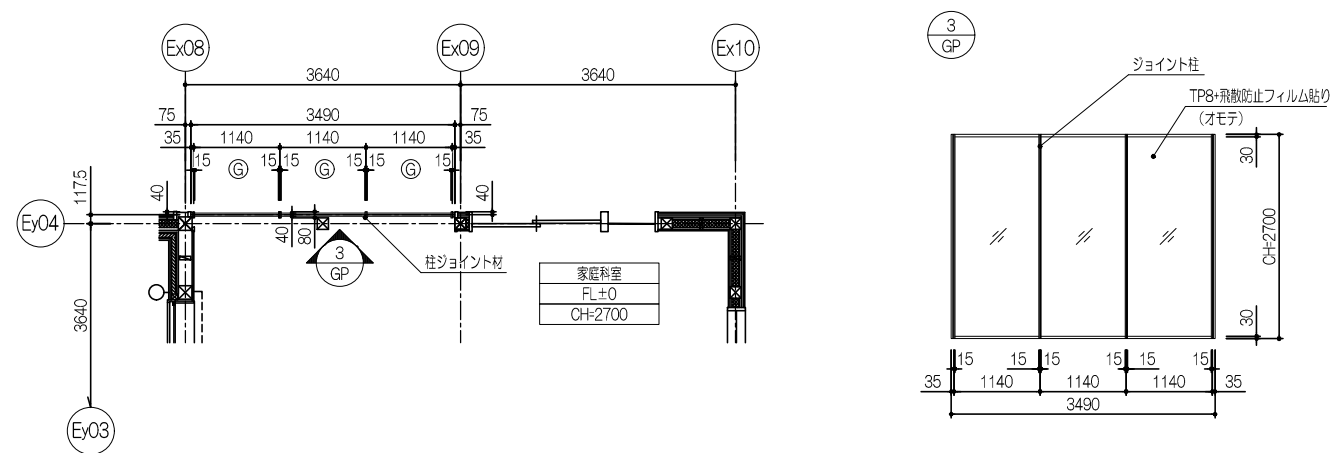

	株式会社 東畑建築事務所 TOHATA ARCHITECTS & ENGINEERS, INC.	設計番号 20250043	作成日 2026. 3	種別/備考	工事名称 須賀小学校地域拠点施設建設工事	図面番号
		一級建築士 No.273069	一級建築士 No.343695	一級建築士 No.345792 構造設計一級建築士 No.9786	図面名称 （参考図）スチールパティション詳細図 その2	A330
		高木 耕一	久保 久志	建築設備士 No.09E1-0256YY 中牟田 昌慶	縮尺 A1: 1/50 A3: 1/100	
				三宅 光義		

ガラスパーティション詳細図

S=1:5

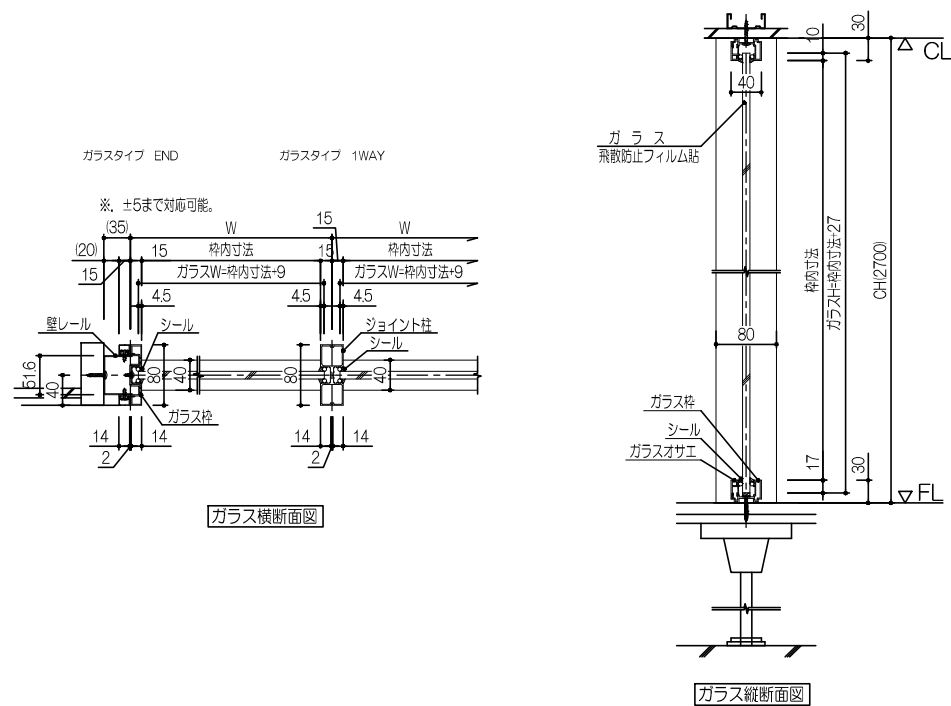


ガラスパーティション仕様一覧表

ガラス部	ガラス枠 ガラス枠部坪工	アルミニウム合金押出型材（焼付塗装仕上） シール
部材	壁レール	溶融亜鉛めっき鋼板（SGCC）t1.2mm（焼付塗装仕上）
塗装		メラミン樹脂焼付塗料
特記	コマニー（株）BRIDA・シングルフレームガラス同等品	

高遮音ガラスパーティション詳細図

S=1:5

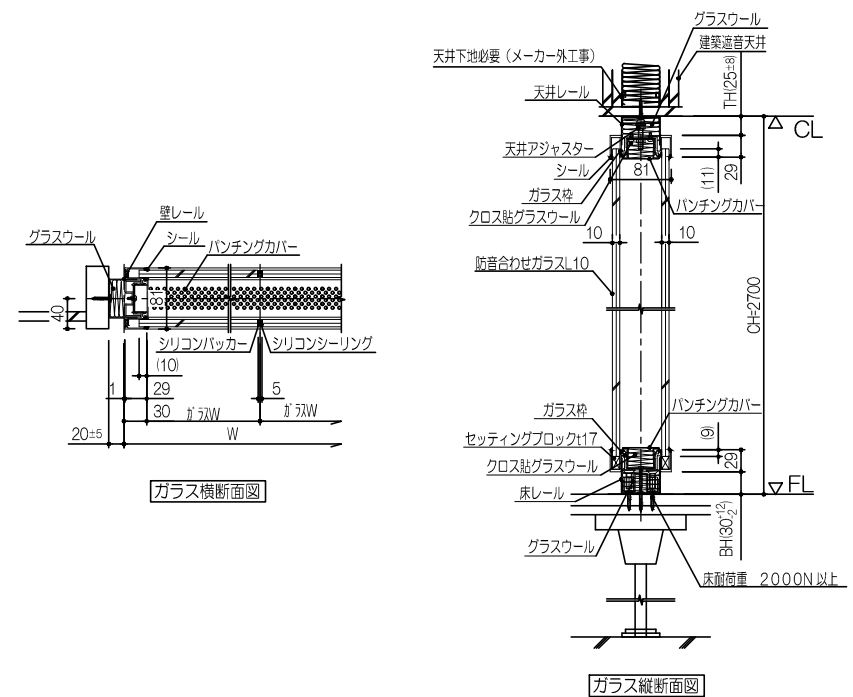

高遮音ガラスパーティション仕様一覧表

ガラス部	ガラス枠	アルミニウム合金押出型材 (焼付塗装仕上)
	ガラス枠部押工	シール
部材	管木	溶融亜鉛めっき鋼板 (SGCC) t1.2mm (焼付塗装仕上)
	スタッド	溶融亜鉛めっき鋼板 (SGCC) t1.6mm (焼付塗装仕上)
	壁シール	溶融亜鉛めっき鋼板 (SGCC) t1.2mm (焼付塗装仕上)
	床シール	溶融亜鉛めっき鋼板 (SGCC) t1.2mm (焼付塗装仕上)
塗装		メラミン樹脂焼付塗装
断音性能 500Hz特		C.Gタイプ (防音合わせガラス仕上10mm) : 49.1dB減衰
特記	コナ (株) BRIDIA ツイン風遮音筒等品	

2
GP

設計番号	作成日	種別/備考	工事名称	図面番号
20250043	2026.3		須賀小学校地域拠点施設建設工事	
一級建築士 No.273069	一級建築士 No.343695	一級建築士 No.345792 構造設計一級建築士 No.9786	図面名称 建築設備士 No.09E1-0256YY (参考図) スチールパティオ詳細図 その3 縮尺 A1: 1/50 A3: 1/100	A331
高木 耕一	久保 久志	中牟田 昌慶 三宅 光義		

注意事項

1	躯体と昇降機承諾図に相違がある場合はエレベーター着工までに躯体を是正すること
2	(1)昇降路の壁又は囲いは隙間無きものとする (2)昇降路の壁又は囲いは難燃材料（不燃材料・準不燃材料含む）とする (3)昇降路の壁又は囲いは5cmf辺り300Nの外力が作用した時に15mmを超える変形及び塑性変形が生じない構造とする (4)コンクリート厚さは150mm以上とする (5)コンクリート基準圧縮強度は21N/mm ² 以上48N/mm ² 以下とし、48N/mm ² を超える場合は都度対協協議のこと (6)昇降路壁は後施工アンカーが可能な構造とする
3	昇降路内にはエレベーターに関係のない配管・配線・ダクト・その他の機器を設置しないこと
4	昇降路壁には配管・消火栓等を埋め込まないこと
5	昇降路内には建築金物（ALCOクランプ等）が突出しないこと
6	昇降路内に断熱材（ウレタン・スタイロフォーム等）を施工する場合は溶接火花による火災のおそれがあるため難燃材料とする
7	断熱材はガイドレール支持用ファスター及び乗場出入口廻りの取付材を避けて施工すること
8	断熱材の施工時期は協議すること
9	昇降路内の温度は5℃以上40℃以下、湿度は月平均90％以下、日平均95％以下とし、氷結・結露しないこと
10	昇降路内及び乗場には風雨・塵埃・塩分・有害ガス等が入らないこと
11	昇降路内に換気設備を設置する場合は外部より点検可能な配置とし、雨水対策を実施すること
12	昇降路内の騒音・振動が居室に伝播しない配置及び躯体構造（防音・防振工事等）とすること
13	エレベーターホールと風除室が近い場合はドラフトによりエレベーターの戸が開閉できなくなるおそれがあるため建物側で気密性を上げること
14	保守・点検・緊急対応のため、外部より最上階のエレベーターホールアクセスできる通路を設けること また、個人宅や占有部、鍵が必要な場所を経由する必要があること
15	電源電圧の変動は動力用±10％以内、照明用±5％以内とし、動力用の電圧不平衡率を5％以内とすること
16	高調波障害回避のため、以下の対応を推奨します (1)弱電機器の電源線・通信線はエレベーター動力線から1m以上分離すること (2)エレベーター動力用電源トランスは弱電機器のトランスと独立して設けること (3)弱電機器とのアース線共用は避けること (4)エレベーター動力線は弱電機器近の床下や天井に設置しないこと (5)漏電遮断器・漏電继电器を設置する場合、不要動作防止のためインバータ対応のものを使用すること
17	搬入に支障のない経路を確保すること
18	据付工事現場詰所及びエレベーター材料・据付工事用機材の保管場所を無償提供願います
19	仮設揚重機・重機（ラフタークレーン、タワークレーン等）搬入運搬用台車を無償貸与願います
20	据付工事用電源及び試運転調整時の動力電源を無償提供願います（容量は別途打ち合わせ）
21	必要に応じてモルタルを無償提供願います
22	エレベーターを工事用として使用する場合はこの使用に伴う検査費用・復旧（オーバーホール・消耗部品の交換等）費用・定期保守費用・コールバック対応費用等が生じます
23	エレベーターを工事用として使用する場合、電力会社から供給される電源を使用願います 工事用発電機による工事使用による電源電圧が不安定なため、内部基板への悪影響を引き起こす可能性が高いことから使用しないこと
24	かご内へ一度に搬入可能な積載は4輪台車で積込し荷重制限（台車含む）以下とすること

下記の事項は別途

1	標準施工作业時間以外でご用命の場合(標準:月曜日～金曜日 8:00～17:00)
2	夜間作業発生の場合
3	2階以上の階若しくは地下階への搬入作業の場合
4	荷下ろし場所から設置・仮置き場所までの距離が 30mを超える場合
5	横引き通路に段差・階段・障害物がある場合
6	搬入に際し、警備員・誘導員及び道路使用許可を要する場合
7	床・壁に養生を必要とする場合
8	昇降機据付工事以外で立金が発生する場合
9	据付工事短縮を必要とする場合
10	昇降路を養生する必要がある場合(ガラス壁等)
11	昇降機着工前までに各階出入口開口部養生材設置作業(養生材のみの貸与含む)をご用命の場合
12	昇降機を工事用として使用する場合は社内検査費用・復旧(オーバーホール・消耗部品の交換等)費用・定期保守費用・コールバック対応費用等 ただし、積載量 1,000kg 以上の場合、別途労働基準監督署の落成検査費用が発生します 落成検査費用につきましてはご利用者様負担となります (検査費用は「労働安全衛生法関係手数料料」別表第一の四をご参照ください)
13	コンクリート基準圧縮強度が 48N/mm ² を超える場合
14	その他特殊な事情がある場合

工事区分表

分類	No.	工事項目	昇降路構造		建築			
			RC	S	建築	電気	設備	昇降機
昇降路	1	昇降路の築造工事及び躯体・オーバーヘッド・ビット寸法が昇降機承諾図と異なる場合は正工事 オーバーヘッド：昇降機承諾図寸法に対し20mm以上低い場合 (ただし、必要寸法を確保のこと) ビット：昇降機承諾図寸法に対し浅い場合又は30mm以上深い場合 (防水面から確保のこと)	○	○	○			
	2	天井フック又はトロリービーム設置工事(荷重に対し安全率5を確保のこと) (オーバーヘッド高さが4000mmを超える場合、トロリービーム設置は必須のこと)	○	○	○			
	3	中間ビーム・セ/ブレータビーム設置・インサート埋め込み工事	○	○	○			
	4	ガイドレール支持用ファスナー及び立柱設置・インサート埋め込み工事	○	○	○			
	5	溶接レスの場合のガイドレール支持用ファスナー及び 立柱・三方枠取付用アンクルへの穴加工	○	○	○			
	6	フェッシャープレート取付材設置工事(フェッシャープレート本体は昇降機工事)		○	○			
	7	昇降路内鉄骨材の耐火処理工事						
	8	ビット内防水工事	○	○	○			
	9	ビット下を使用する場合の二重スラブ、釣合おもり側の直下部厚壁等の建築躯体処置工事	○	○	○			
	10	併設されたエレベーターのビットに段差がある場合の間仕切り工事	○	○	○			
	11	急行ゾーンがある場合の昇降路救出口設置工事	○	○	○			
	12	昇降路内建築工事仮設床用(水平養生)の金網、デッキプレート等の撤去工事	○	○	○			
	13	昇降機承諾図に記載のない突出物や不要物の撤去切断等工事	○	○	○			
	14	昇降路内温度が40℃を超える場合の換気設備工事又は空調設備工事	○	○				○
乗場	1	乗場出入口の敷居取付用欠き込み・敷居受け持ち出し工事及び 敷居取付後のモルタル充填工事	○	○	○			
	2	乗場出入口壁穴あけ・乗場出入口用品取付材設置工事及びインサート埋め込み工事 (三方枠・バックアングル・ドア・敷居・押しボタン・インジケータ・モニター等)	○	○	○			
	3	乗場出入口用品取付後の壁並びに床・天井等の仕上工事	○	○	○			
	4	三方枠・インジケータ等と壁間のモルタル又はロックウール充填工事	○	○	○			
	5	三方枠・インジケータ等と壁間の寒気板による隙間塞ぎ工事	○	○				○
	6	開放廊下及び屋上等直接外気と接する乗場における雨水対策工事 (排水溝・水勾配・庇等)	○	○	○			
電気	1	昇降路頂部の煙感知器設備の設置工事(外部より点検可能な点検口の設置を含む)	○	○		○		
	2	昇降路内配管工事に伴う区画貫通部の耐火処理工事 (昇降機工事による押しボタン・警報盤等の配線工事は除く)	○	○		○		
	3	昇降路内受電端子までの動力用電源・照明用電源・接地線の引込・立上工事及び 一次側端子への接続工事	○	○		○		
	4	昇降路内受電端子までのインターホン・その他機器の配管配線工事並びに引込・立上工事 (放送・遠隔監視・防犯カメラ・故障信号・非常呼信号・火災信号・セキュリティ連動信号・監視盤等)	○	○		○		
	5	遮煙のりばドア適用時の建屋火災信号の供給	○	○		○		
	6	ビット内点検用コンセントの設置工事(単独回路)	○	○		○		
その他	1	エレベーター工事着工前までの各階出入口開口部の養生作業	○	○	○			
	2	エレベーター工事着工後の昇降路内への浸水防止工事、出入口先行着工時の止水工事	○	○	○			
	3	居室側防音及び防振工事	○	○	○			
	4	搬入用仮設開口及び搬入経路の段差解消・搬入後の復旧工事	○	○	○			
	5	エレベーターを工事用として使用する場合の各種養生手配及び設置工事	○	○	○			
	6	その他建築・電気・設備に関する工事	○	○	○	○	○	

電源設備

号機名		No1		
電源設備容量	動力	200 V 8 kVA		
	照明	100 V 1.5 kVA		
最大電流		47.3 A		
動力線サイズ(mm ²)		5.5	8	14
最大引込み距離(m)		34	53	92
建屋側MCCB		60 A		
接地線最小サイズ		5.5 mm ²		
インターホン用配線		φ 0.9 × 10 本		
電話用配管・配線		φ 19 配管・電話線 1 P		
ビットコンセント容量		1 kVA/台		

No1

遮煙のりばドア (Smokeproof)		
適用階	1,2FL	認定番号 CAS-1072(2)

【エレベーター遠隔監視メンテナンス】

- ※ このエレベーターは、遠隔監視メンテナンス契約可能対応機種です。
- ※ 遠隔監視メンテナンスでは、エレベーターの遠隔診断・遠隔監視が可能です。
- ※ 上記サービスに必要な機器は、保守会社との遠隔監視メンテナンス契約時に貸与されます。

積込み荷重制限	荷重条件	500kg（4輪台車を使用するものとし、台車の重量を含む）
	重量物の積込みは、一回当り荷重条件以下で積込み下さい。 ※フォークリフトの使用はできません。	

エレベーター仕様

概略仕様	号機名(台数)		No1 (1台)	
	用途(形式)		人荷共用 (SPF1750(26)ー2S45又は同等品) 車いす仕様	
	積載量(定員)		1750 kg (26人)	
	速度		45 m/min	
	制御方式		交流インバータ制御方式(再生無)	
	操作方式		乗合全自動方式	
	停止ヶ所・出入口方向		(1,2FL) 2ヶ所 1方向	
	かこ内法(WxDxH)		1500 mm X 2500 mmX 2300 mm	
	出入口寸法(WxH)		1200 mm X 2100 mm	
	ドア方式		2枚戸片開き(電動式)	
	電動機出力		ACー 8 kW (ギヤレス)	
	電源	動力	三相3線 200 V 50 Hz	
		照明	単相 100 V 50 Hz	
	管制運転	地震時	有(P波+S波感知器(3段検知)リスタート機能付)	
		火災時	有	
自家発時		無		
ビット冠水時		有 全自動形(ビット冠水時(上磨))		
停電時自動着床装置		有		
耐震クラス		A14		
かこ内連絡装置		24V同時通話インターホン		
基本仕様及び標準装備仕様		ローラーガイド(かこ、おもり) 照明・換気装置自動休止機能 2D多光軸(マルチビーム)ドアセフティ 反転時呼び一括キャンセル機能 戸開放時間自動設定 行先階取消し機能 気配りアナウンス機能(非常時4ヶ国語対応) イオン発生装置 故障時最寄階自動着床運転 しゃい聞すきまレス 広角ミラー付操作盤		
乗場仕様	三方枠		全階	大枠・全傾斜 ステンレス製ヘアライン仕上
	ドア		全階	銅板製単色塗装仕上
		遮煙	全階	有
	敷居		全階	硬質アルミ製
	乗場	ボタン	全階	抗菌凸矢印ボタン(SIAA認証)
インジケータ	インジケータ	全階	デジタル階床表示式	
	ボタン	フェースプレート	全階	板曲げ ステンレス製ヘアライン仕上 (一部樹脂製)
かこ仕様	天井照明		[STD-11]アルミフレーム導光板LED照明	
	換気装置		ファン・イオン発生機	
	リターンパネル		ステンレス製ヘアライン仕上	
	出入口柱		ステンレス製ヘアライン仕上	
	ドア		化粧銅板	
	幕板		化粧銅板	
	側板		化粧銅板	
	幅木		化粧銅板	
	床		ゴムタイル (t6)	
	敷居		硬質アルミ製	
	操作盤	ボタン	抗菌凸文字ボタン(SIAA認証)	
		インジケータ	液晶(カラーユニバーサルデザイン認証)	
		フェースプレート	標準(広角ミラー付) 抗菌樹脂成形品(SIAA認証・一部銅板製)	
特記事項		・戸開延長ボタン ・定格銘板「人荷用」表示 ・非常呼びボタンカバー(透明樹脂製、スイング式) ・非常呼びボタン応答灯 ・お知らせドアビーム ・防犯カメラ(映像信号渡し) ・荷摺(ステンレス製一体形ピストンt1.5、H750) ・かこ床補強(荷重500 kg) ・警報回路 ・高調波対策 ・点字銘板		
車いす仕様		・かこ専用操作盤 ・乗場専用ボタン ・かこ内鏡(合わせガラス) ・かこ手摺(ステンレス製ユニバーサルタイプφ38、2方向) ・非常呼びボタンカバー(透明樹脂製、スイング式) ・非常呼びボタン応答灯 ・点字銘板 ・戸開放時間の延長(車いす専用ボタンを押した場合のみ)		

	株式会社 東畑 建築 事務所 TOHATA ARCHITECTS & ENGINEERS, INC.	設計番号 20250043	作成日 2026. 3	種別/備考		工事名称 須賀小学校地域拠点施設建設工事	図面番号
		一級建築士 NO.273069	一級建築士 NO.343695	一級建築士 NO.345792 構造設計一級建築士 NO.9786	建築設備士 NO.09E1-0256YY	図面名称 (参考図) 人荷用エレベーター詳細図 その1 縮尺 A1: A3:	A332
		高木 耕一	久保 久志	中牟田 昌慶	三宅 光義		

昇降路頂部に煙感知器

600mm以内

昇降路付点検扉

1.5mm以上の鋼板製

リミットスイッチ付

昇降路頂部に煙感知器を設置する場合は外部に引き出した状態で点検可能な構造とする。

屋外の場合は、防水形点検扉とする。


点検ボックスは下記エレベーター昇降路専用品として下さい。

- ・ホーチキ (KUS-1C(W))
- ・能美防災 (FXS J001A-HU)
- ・ニッタン (NID-T-G)
- ・バナソニック (BVH5351+BVH5381H)

製品の型番は、仕様変更などで変更・廃止されている場合があります


●吊元フック荷重: 19.6kN【EHST19】

※全周すみ肉溶接脚長8mm

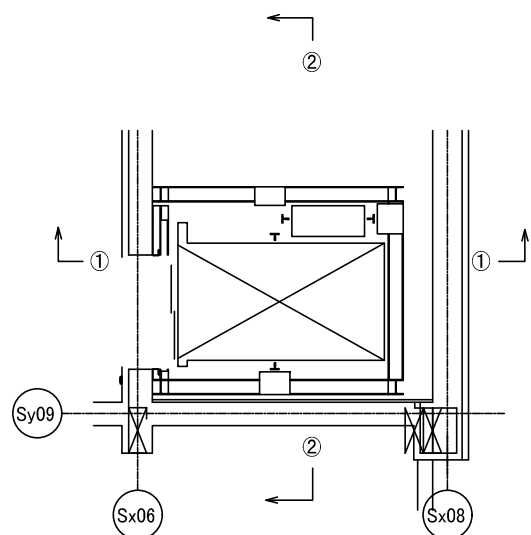


部材記号	部材用途	部材サイズ
EPL16	ファスナープレート	PL-16
EL75	三方枠取付材	L-75x75x6
EL65B	バックアングル取付材	L-65x65x6
EL10S	敷居取付材	L=100x100x10
EHST19	吊元 (荷重19.6kN)	∅22 (φ 75穴付)
EB20	中間ビーム	H=200x200x8x12
EB17T	トローピーム (荷重29.4kN)	H=175x175x7.5x11
EB15T	トローピーム (荷重19.6kN)	H=150x150x7x10
EB15	中間ビーム	H=150x150x7x10
EB12T	トローピーム (荷重9.8kN)	H=125x125x6.5x9

No1		
ピット反力	160. 90 kN	
ピット衝撃荷重	かご側	137. 20 kN
	C/W側	106. 20 kN

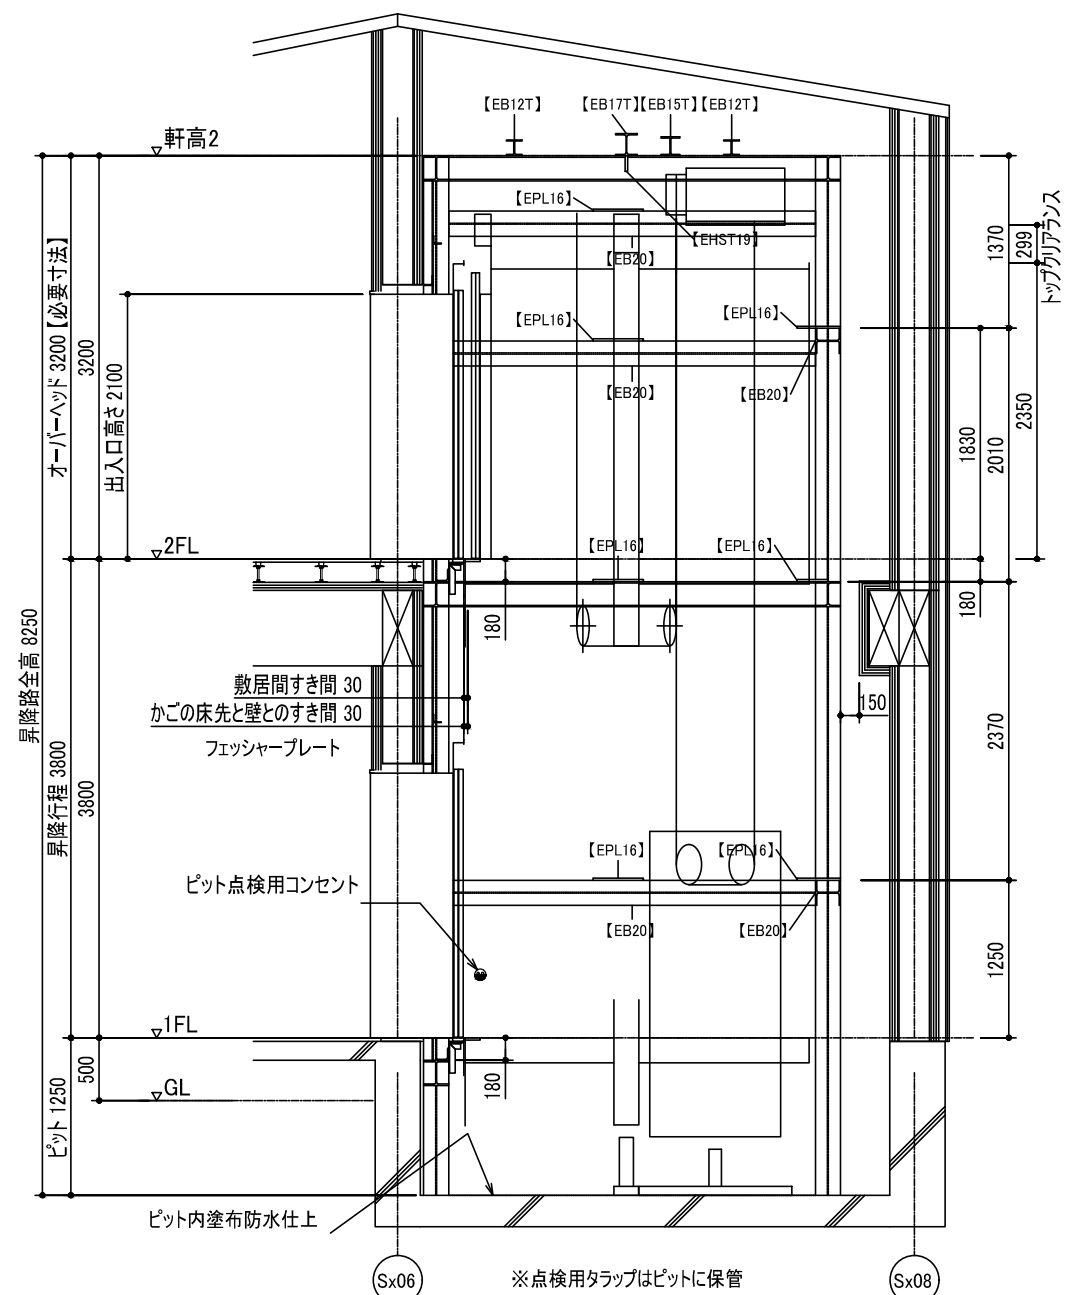

昇降路縦断面図①



1 : 30

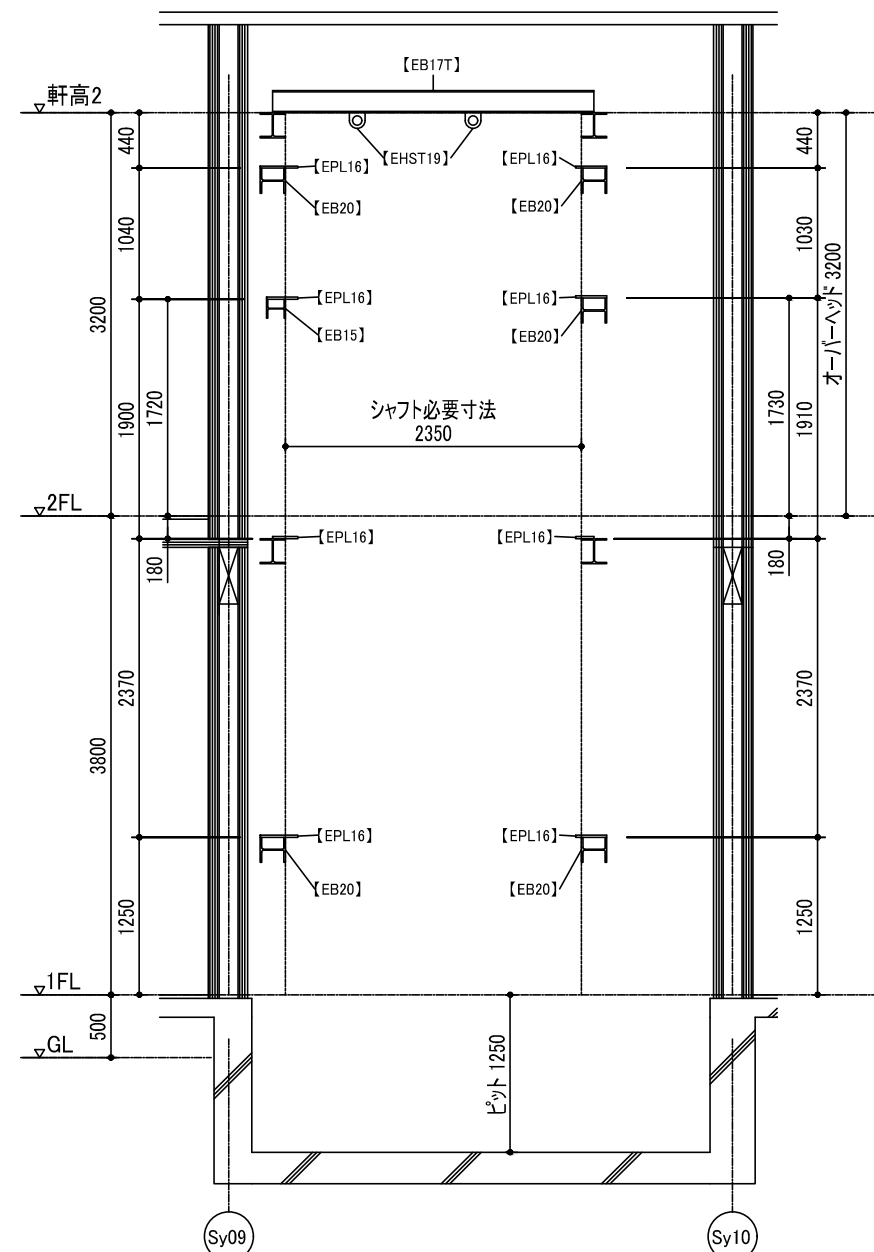

昇降路縦断面図②

1 : 30

		設計番号 20250043	作成日 2026. 3	種別/備考	工事名称 須賀小学校地域拠点施設建設工事	図面番号
	株式会社東畑建築事務所 TOHATA ARCHITECTS & ENGINEERS, INC.	一級建築士 No.273069	一級建築士 No.343695	一級建築士 No.345792 構造設計一級建築士 No.9786	建築設備士 No.09E1-0256YY 図面名称 (参考図) 人荷用エレベーター詳細図 その3 縮尺 A1: 1/30 A3: 1/60	A334
		高木 耕一	久保 久志	中牟田 昌慶	三宅 光義	

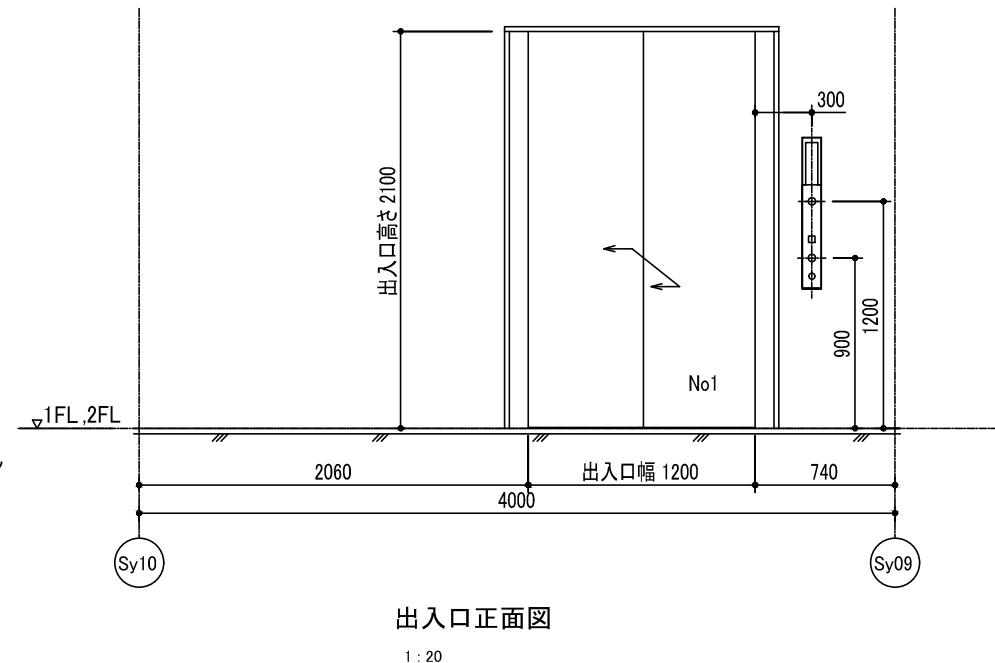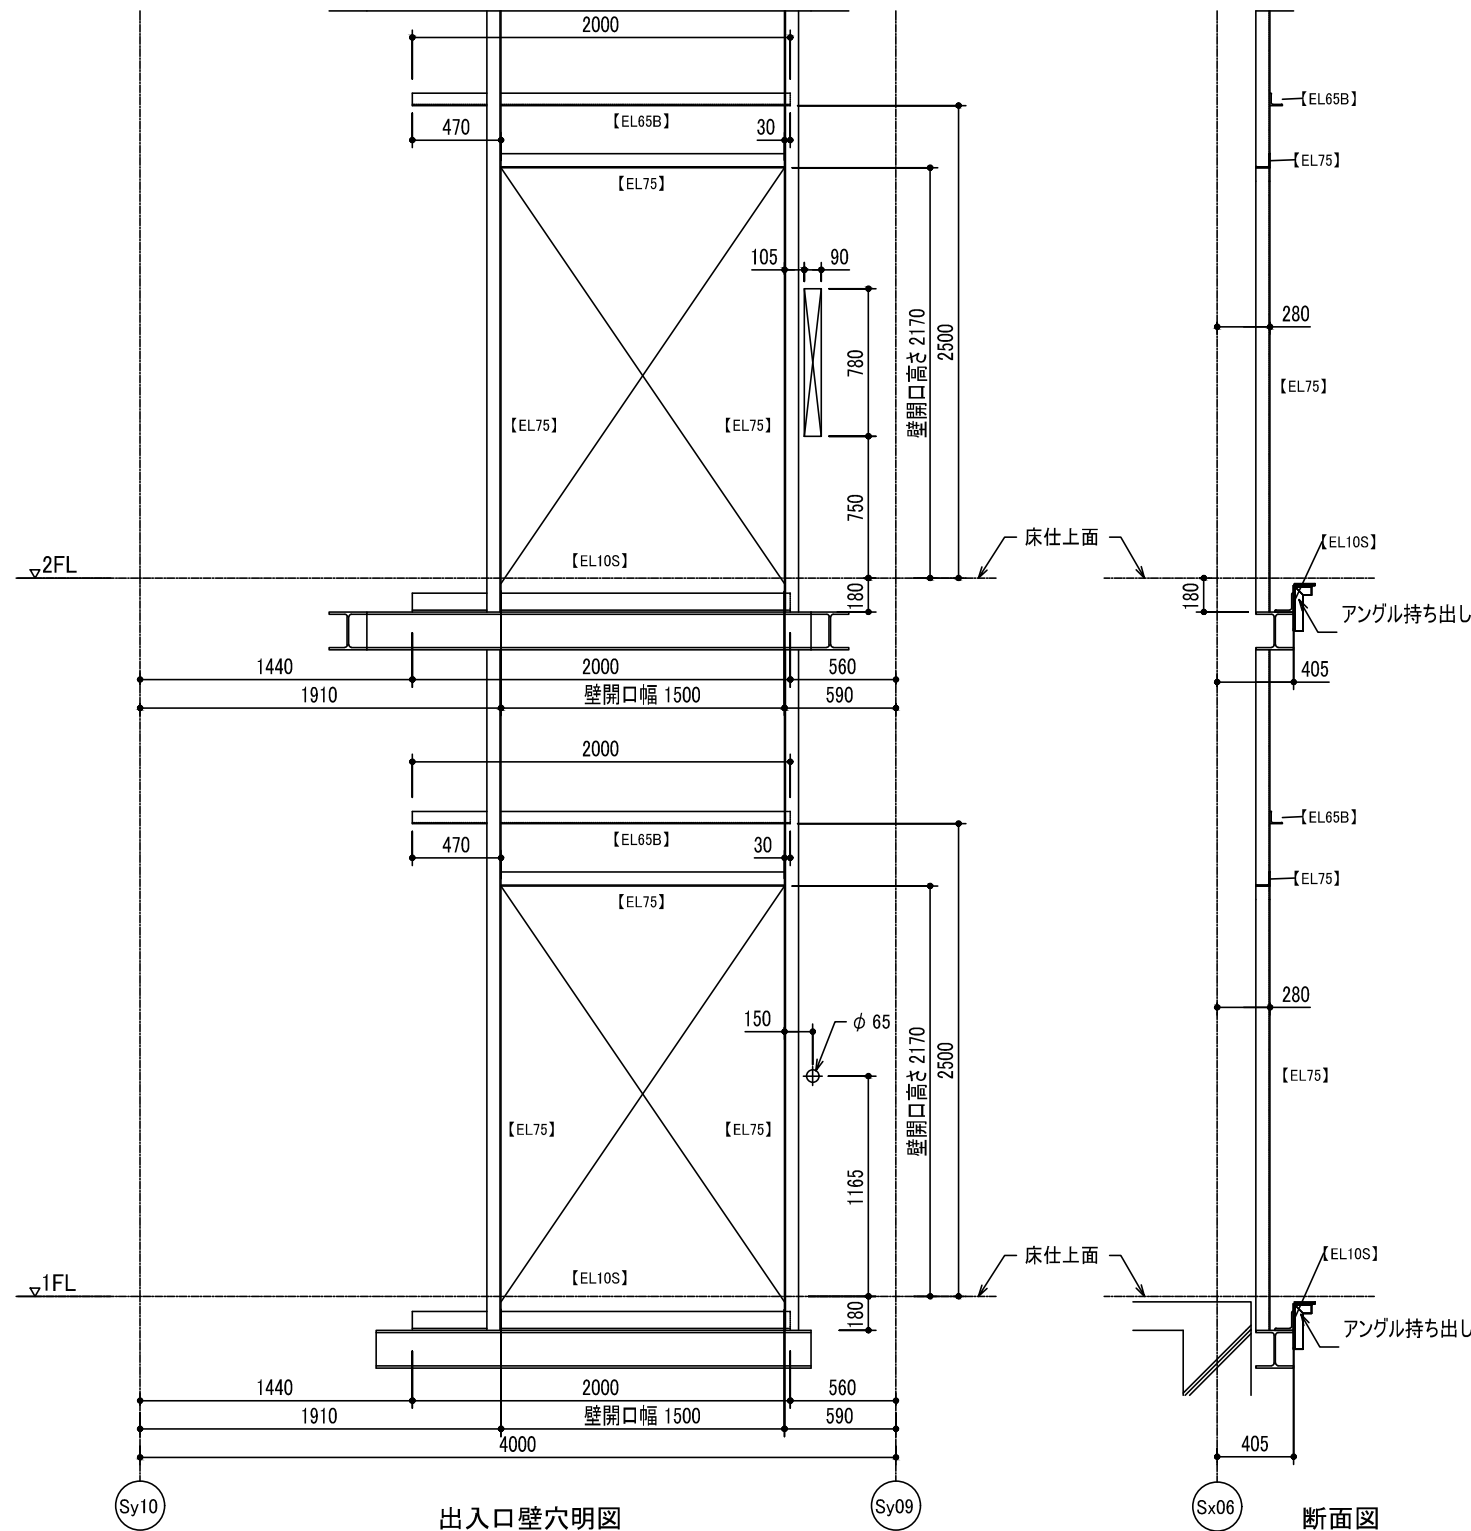

鉄骨部材記号表		
部材記号	部材用途	部材サイズ
EPL16	ファスナープレート	PL-16
EL75	三方枠取付材	L-75x75x6
EL65B	バックアングル取付材	L-65x65x6
EL10S	敷居取付材	L-100x100x10
EHST19	吊元 (荷重19.6kN用)	t22 (φ75穴付)
EB20	中間ビーム	H-200x200x8x12
EB17T	トロリービーム (荷重29.4kN)	H-175x175x7.5x11
EB15T	トロリービーム (荷重19.6kN)	H-150x150x7x10
EB15	中間ビーム	H-150x150x7x10
EB12T	トロリービーム (荷重9.8kN)	H-125x125x6.5x9

出入口壁穴明図

1 : 20


断面図

1 : 20


出入口正面図

1 : 20


	株式会社 東畑 建築事務所 TOHATA ARCHITECTS & ENGINEERS, INC.	設計番号 20250043	作成日 2026. 3	種別/備考	工事名称 須賀小学校地域拠点施設建設工事	図面番号 A335
		一級建築士 No. 273069	一級建築士 No. 343695	一級建築士 No. 345792 構造設計一級建築士 No. 9786	図面名称 (参考図) 人荷用エレベーター詳細図 その4 縮尺 A1: 1/20 A3: 1/40	
		高木 耕一	久保 久志	中牟田 昌慶	三宅 光義	

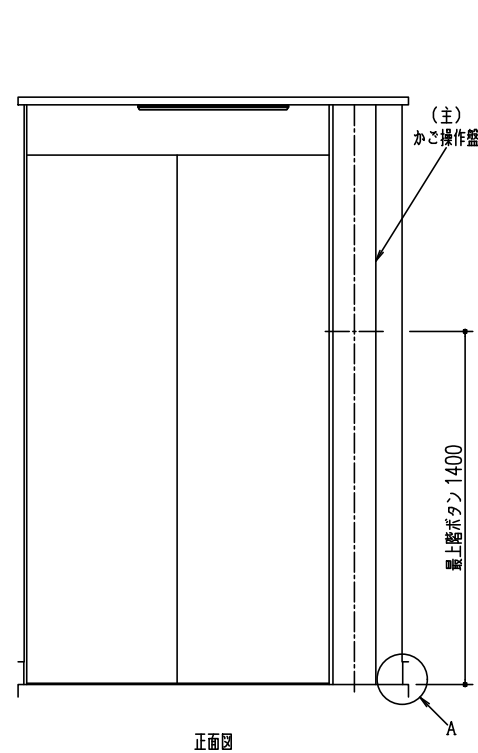


正面図

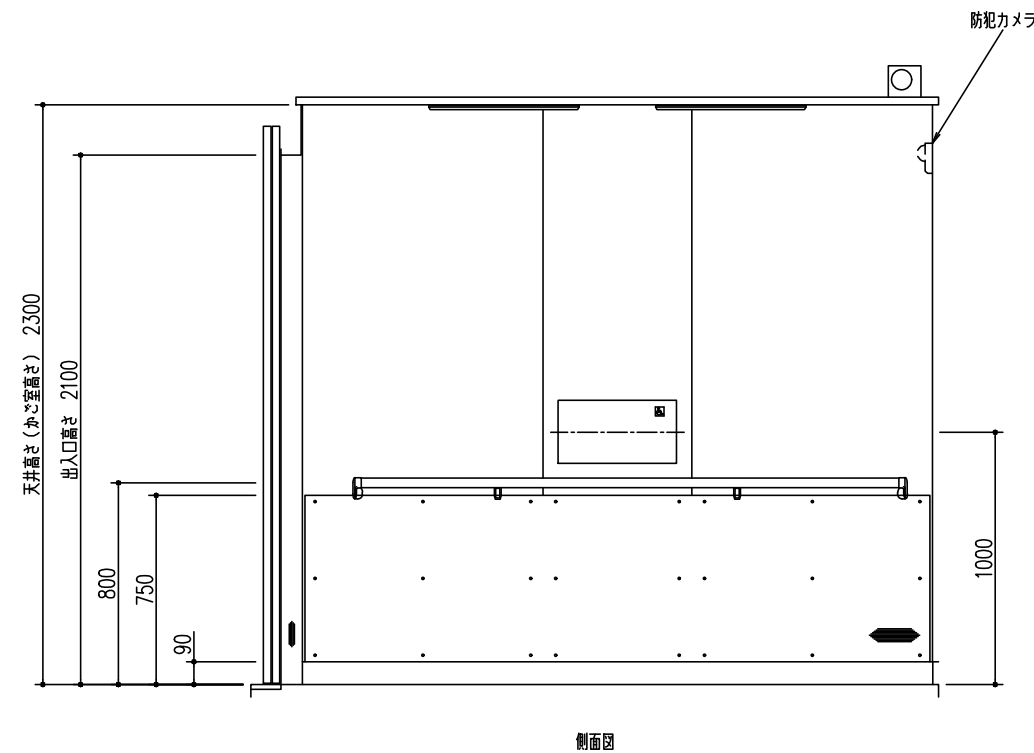


側面図

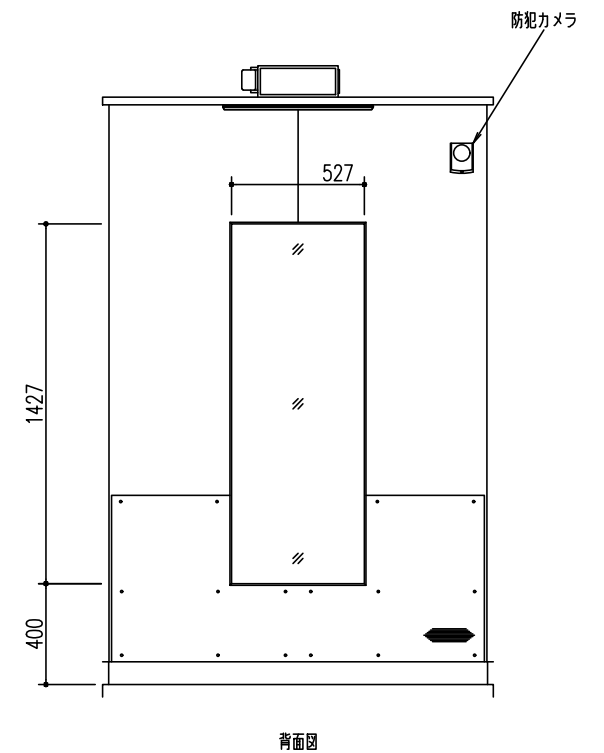


背面図

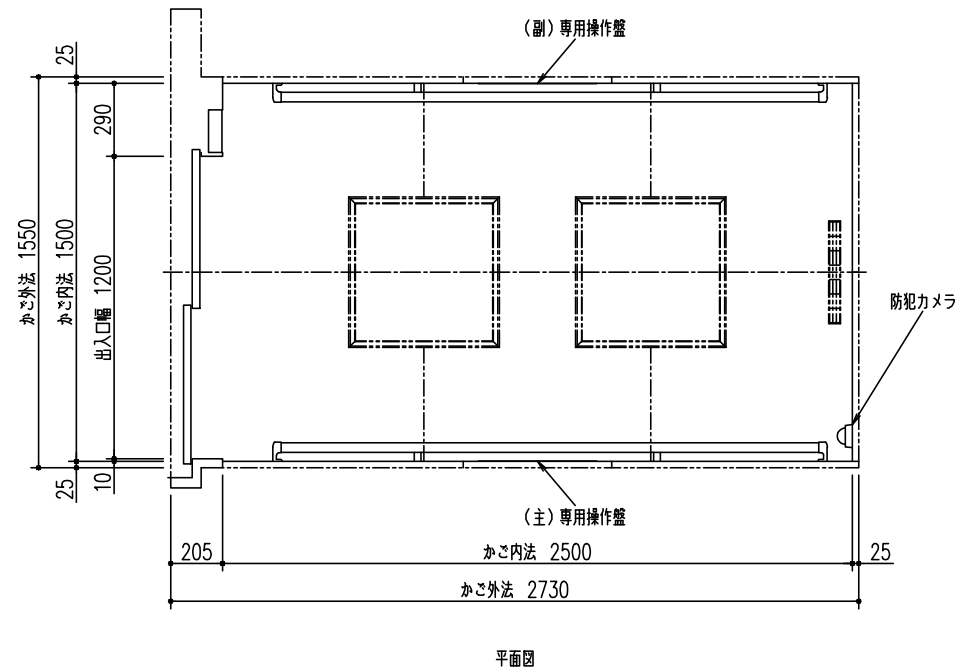

平面図

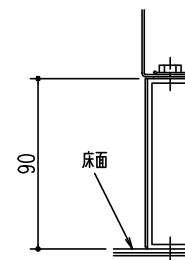

A部詳細
(1/2) [1/4]

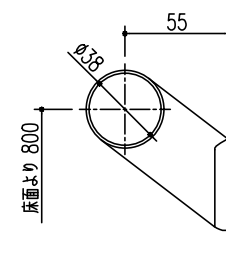

手摺詳細
(1/2) [1/4]

PF1750(26)-2S45又は同等品

	株式会社 東畑建築事務所 TOHATA ARCHITECTS & ENGINEERS, INC.	設計番号 20250043	作成日 2026. 3	種別/備考	工事名称 須賀小学校地域拠点施設建設工事	図面番号
		一級建築士 No. 273069	一級建築士 No. 343695	一級建築士 No. 345792 構造設計一級建築士 No. 9786	図面名称 （参考図）人荷用エレベーター詳細図 その5	A336
		高木 耕一	久保 久志	建築設備士 No. 09E1-0256YY 中牟田 昌慶	縮尺 A1: 1/15 A3: 1/30	
				三宅 光義		

吊物機構仕様書

No.	名 称	駆 動 型 式	寸 法		ワイヤ径 (φmm)	吊数	速度 (m/min)	動力 (kW)	制御方式	固定質量 (kg) (バトン等)	許容積載質量 (kg)		合 計 (kg)	備 考
			長さ (mm)	径 (φmm)							固定積載質量	積載質量		
1	水引幕	クギ打ち	11,800	-	-	-	-	-	-	-	10	-	10	
2	源氏幕	クギ打ち	1,400×2	-	-	-	-	-	-	-	10×2	-	20	
3	美術バトン (1)	電動昇降ワイヤ巻取式	11,300	42.7	4	5	10	0.75	直入れ	55	-	170	225	
4	引割縦板	固定吊 電動開閉式	12,600	レール	4	7	18	0.2	直入れ	140	70	-	210	
5	一文字幕 (1)	固定吊	11,300	42.7	4	5	-	-	-	55	10	-	65	
6	ポーターライト	電動昇降ワイヤ巻取式	11,300	42.7	4	5	5	2.2	直入れ	55	-	175	230	
7	一文字幕 (2)	固定吊	11,300	42.7	4	5	-	-	-	55	10	-	65	
8	スクリーン	固定吊 電動巻上式	200インチ	-	4	4	5	0.1	直入れ	50	-	-	50	200インチ (16:10), イメージ寸法: W4,427×H2,490 材質: ホワイト
9	美術バトン (2)	電動昇降ワイヤ巻取式	11,300	42.7	4	5	10	0.75	直入れ	55	-	170	225	
10	バック幕	固定吊 手動引き紐開閉式	13,500	レール	4	7	-	-	-	160	50	-	210	

幕地仕様書

No.	名 称	幕 地 寸 法 (W×H)	材 質	ヒダ 数	枚 数	備 考
1	水引幕	11,800 × 800	貫八別珍	ヒダナシ	1	絞章φ400 (本刻繻)、裏地付き、3寸フレンジ
2	源氏幕	1,400 × 4,400	貫八別珍	ヒダナシ	2	裏地付き、3寸フレンジ
4	引割縦板	6,800 × 4,150	貫八別珍	2倍ヒダ	2	裏地付き、3寸フレンジ
5	一文字幕 (1)	11,300 × 800	貫八別珍	2倍ヒダ	1	
7	一文字幕 (2)	11,300 × 800	貫八別珍	2倍ヒダ	1	
12	バック幕	7,250 × 4,150	貫八別珍	2倍ヒダ	2	



注記)

- ・固定質量はバトンパイプ、開閉レール、フレーム、吊金具、幕等の質量を示す。
- ・許容積載質量はバトンパイプ等の全長にわたって吊下げることのできる質量を示す。


又、許容積載質量の固定積載質量とは照明器具吊パイプ、フライダクト、ケーブル等や幕地の基本的に着脱しない備品の質量を示し、
積載質量は照明器具や大道具等の仕込み可能な質量を示す。(許容積載質量の固定積載質量と積載質量は、振り分け質量が提示された時点で修整する)

機構外工事

- 1) すのこ工事 (大曳・滑車ビーム・すのこ床材・吊材・資材搬入口) の一切。
- 2) すのこ点検用キャットウォーク及び階段・クランプ工事。
- 3) すのこ上資材搬入用吊り下げフック。
- 4) すのこ等の作業灯、点検用電源コンセント工事の一切。
- 5) 天井部点検口開口工事。
- 6) 一次側電源供給接続工事。
- 7) 二次側理め込み配管工事。
- 8) 二次側配管配線工事
- 9) 二次側理配管用貫通孔の孔明け及び理め直し処理工事。


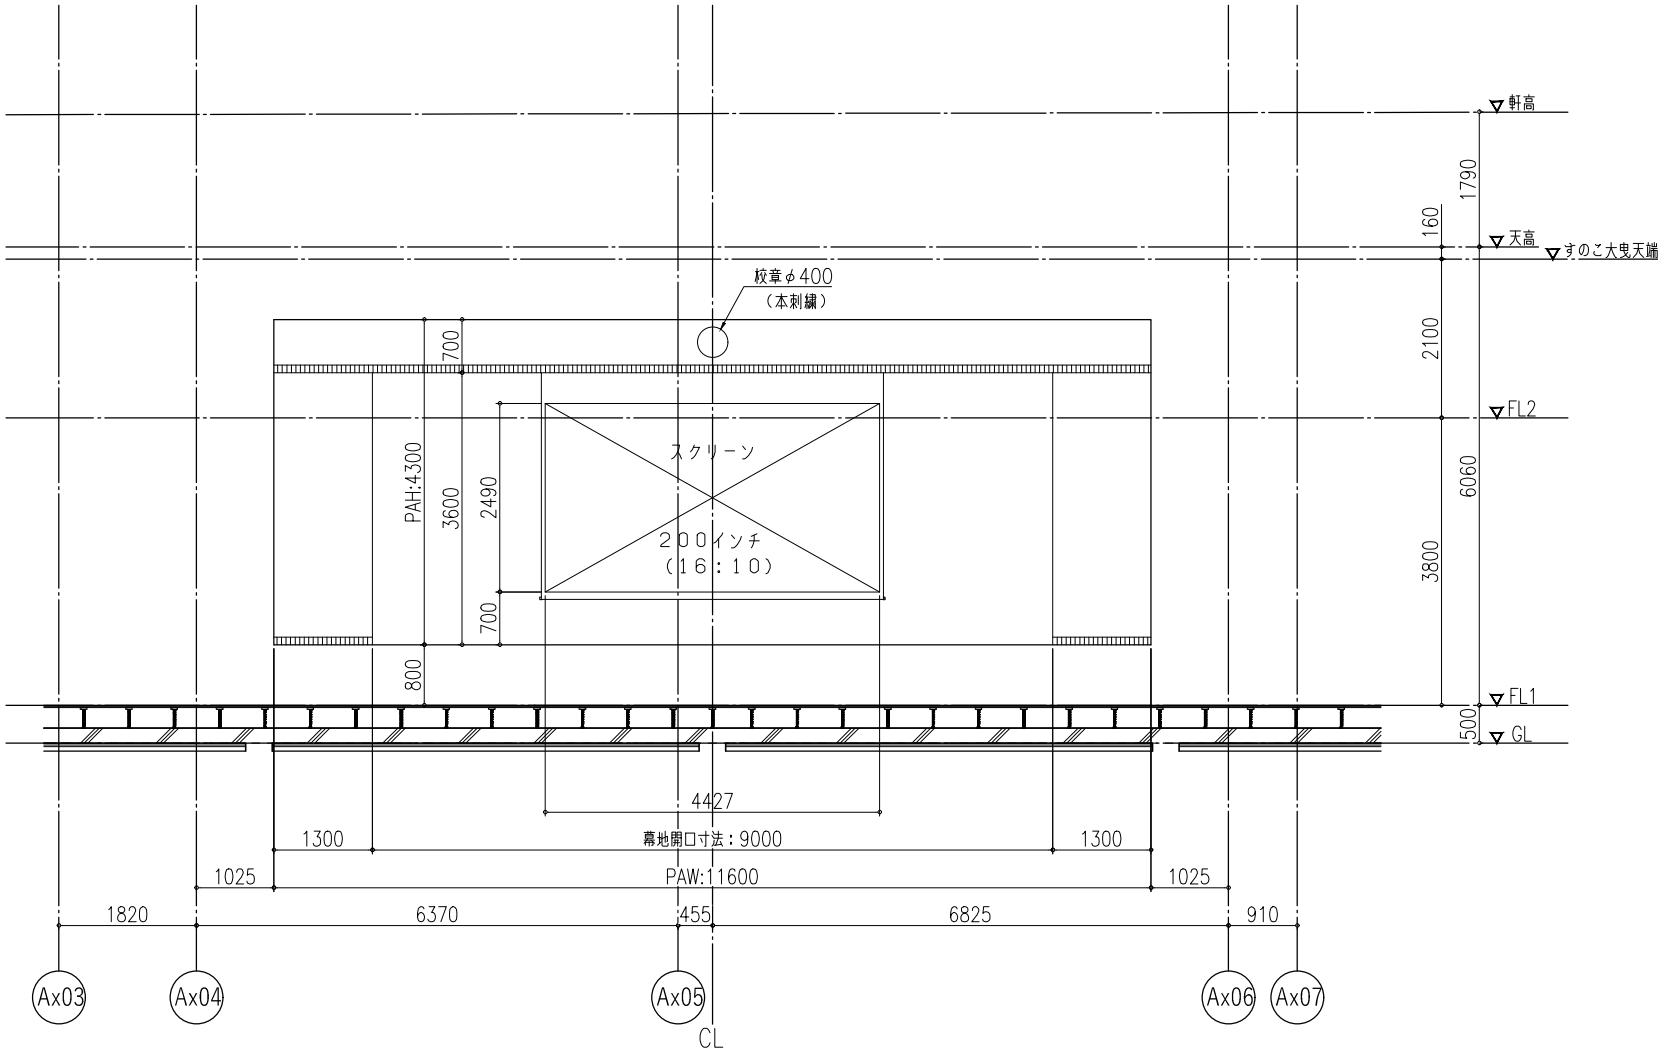
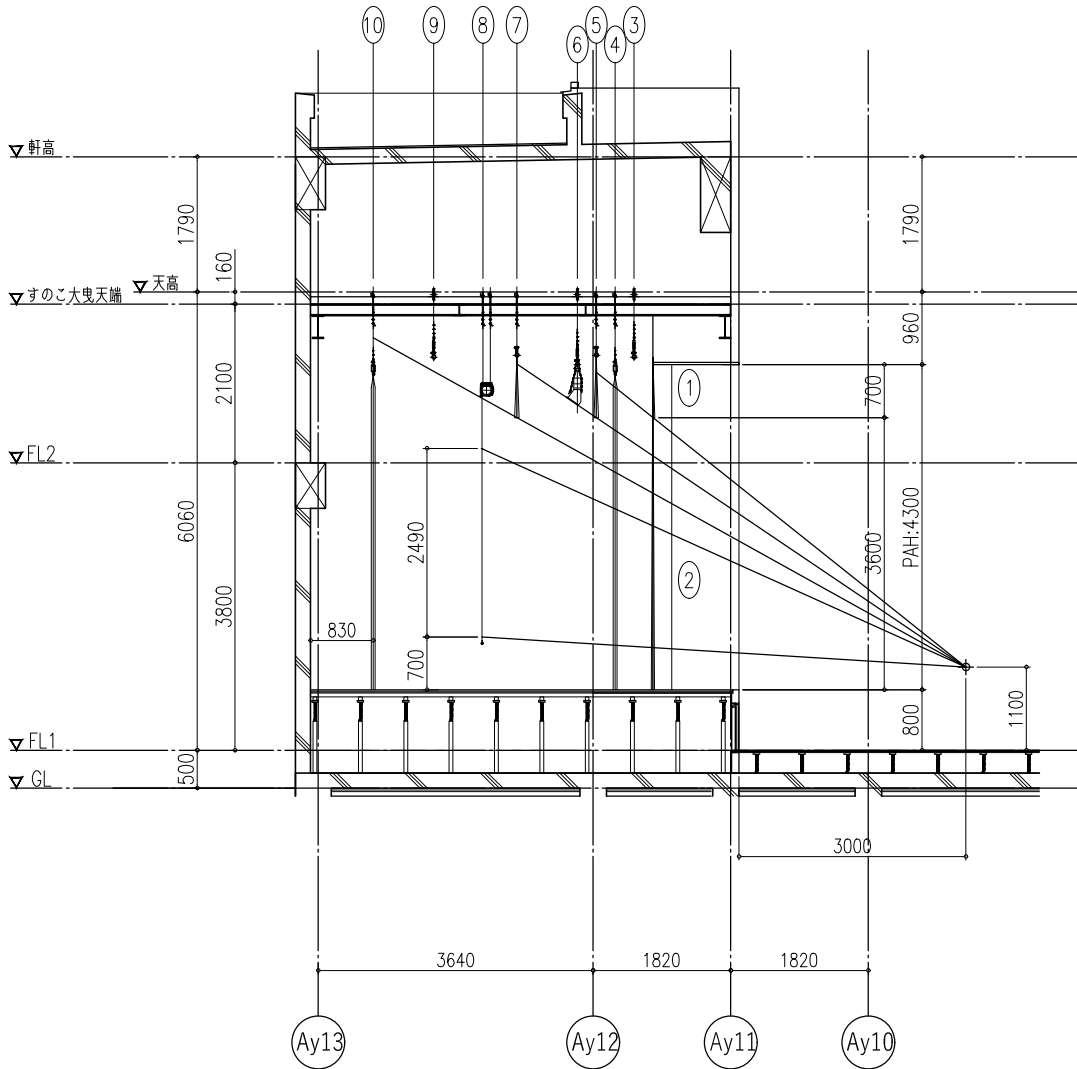


		設計番号 20250043	作成日 2026. 3	種別/備考 一級建築士 No.345792 構造設計一級建築士 No.9786 中牟田 昌慶	工事名称 須賀小学校地域拠点施設建設工事	図面番号 A337
	株式会社 東畑 建築 事務所 TOHATA ARCHITECTS & ENGINEERS, INC.	一級建築士 No.273069 高木 耕一	一級建築士 No.343695 久保 久志	建築設備士 No.09E1-0256YY 三宅 光義	図面名称 (参考図) 舞台機構詳細図 その1 縮尺 A1: 1/50 A3: 1/100	

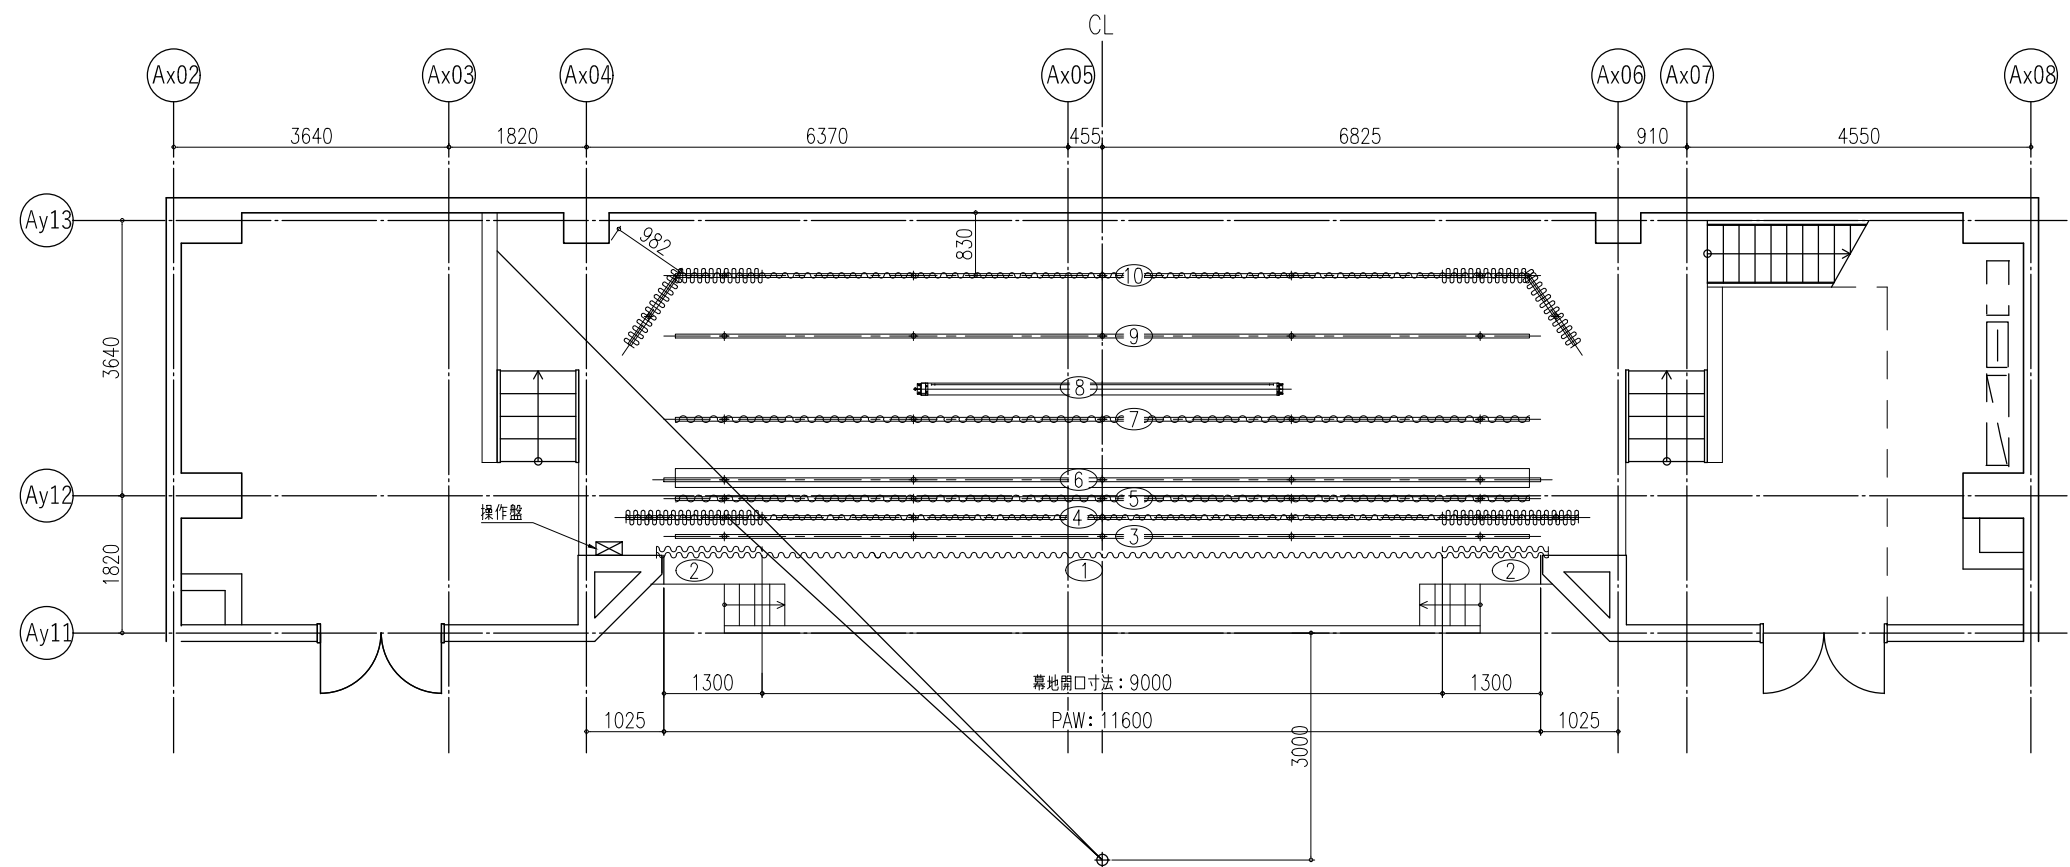

舞台吊物機構名称

No.	名 称	No.	名 称
1	水引幕	6	ボーダーライト
2	源氏幕	7	一文字幕(2)
3	美術バトン(1)	8	スクリーン
4	引割縦板	9	美術バトン(2)
5	一文字幕(1)	10	バック幕

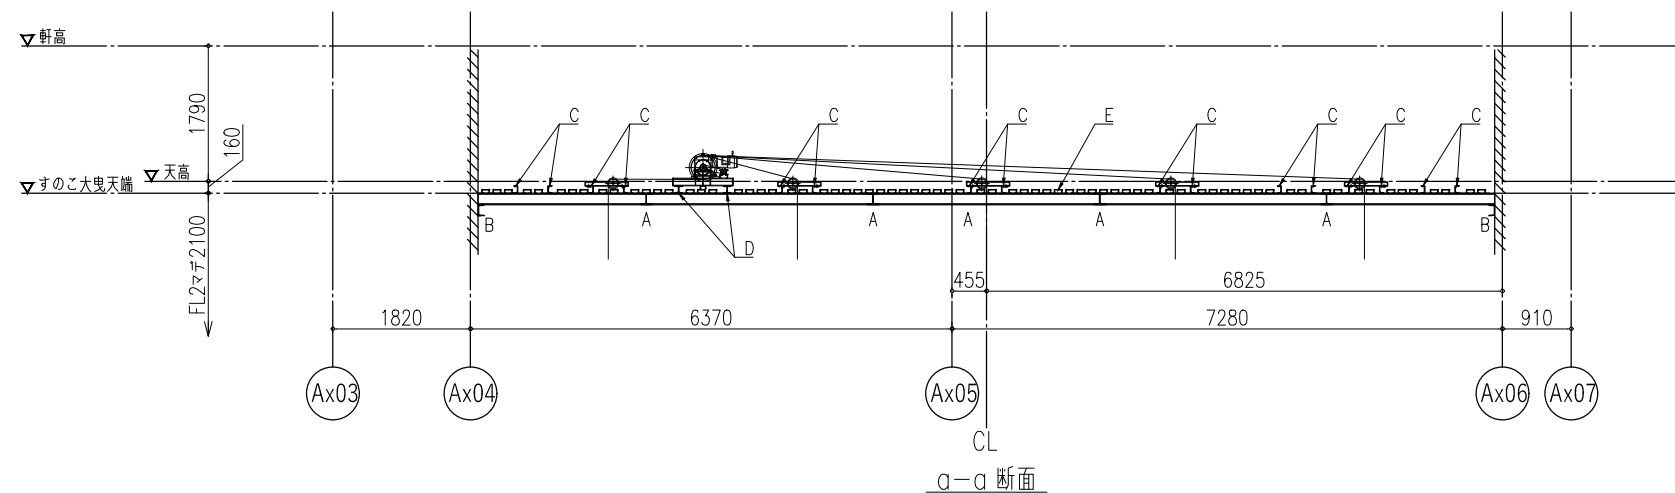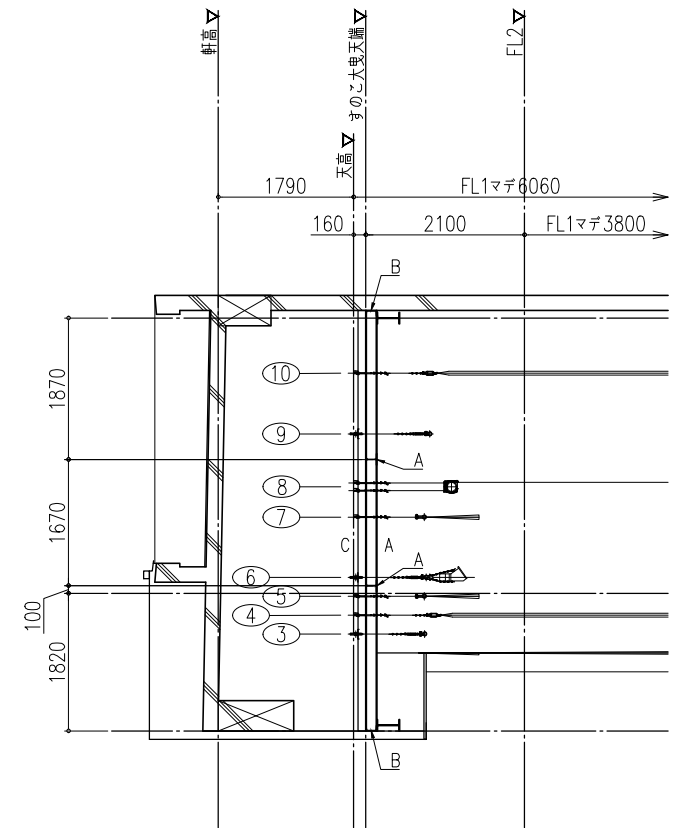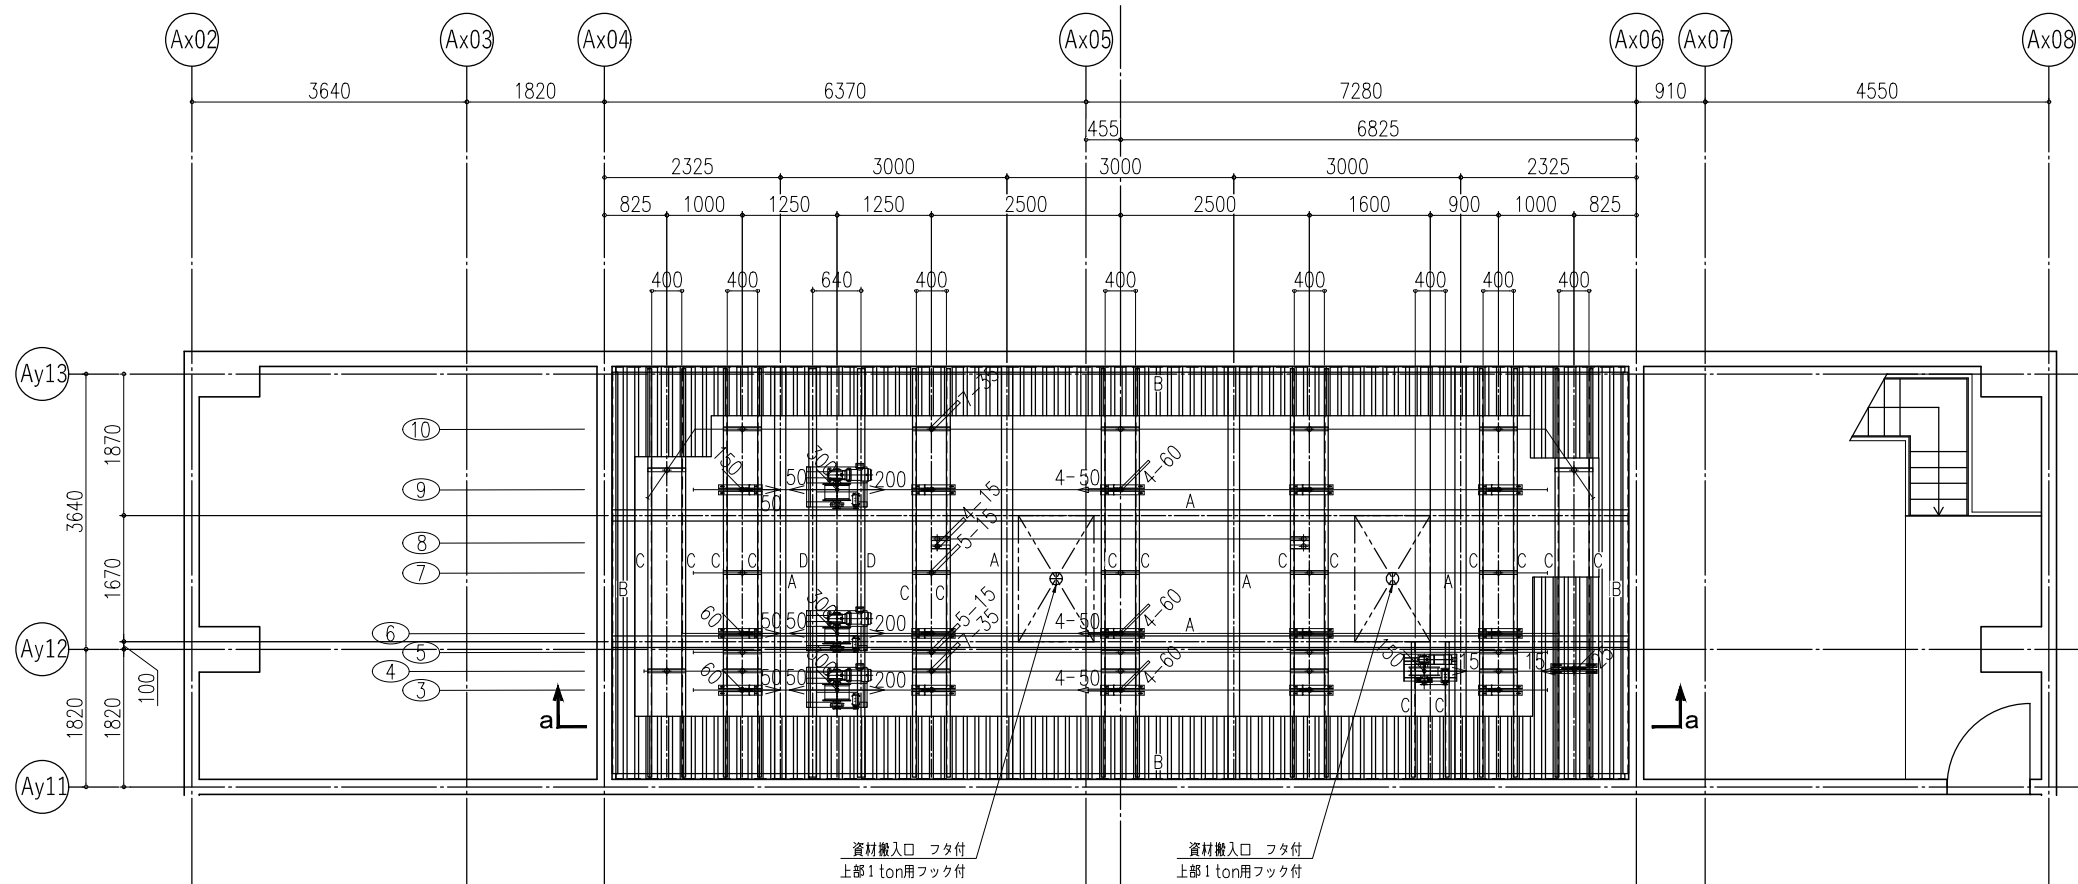

部 材 表 (建築工事)


	部 材
A	H-150×150×7×10
B	[-150×75×9
C	[-100×50×5
D	H-100×100×6
E	C-100×50×20×2.3 (床材)

すのこ吊物荷重リスト

吊物荷重 (吊物固定質量+吊物許容積載質量)	1300kg	12740N
吊物機械自重 (マシン・滑車・ワイヤーロープ等)	約1350kg	約13230N
すのこ自重 (大梁・滑車ビーム・すのこ床材・吊材)	約5332kg (約72kg/m ²)	約52254N (約702N/m ²)
合 計	約7982kg (約108kg/m ²)	約78224N (約1050N/m ²)

※1) すのこ外置寸法 約13.5m×約5.5m=約74.5m²
※2) 上記荷重は水引幕、源氏幕は含まない。



荷重内訳表

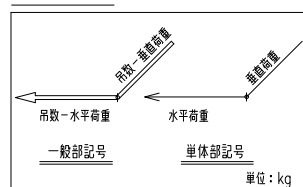

※本図は静止荷重としすのこ自重は含まない
特記無き箇所は、同吊物の一般部記号に準ずる
尚、水平荷重方向は最隣部滑車と同方向とする




舞台吊物機構名称

No.	名 称	No.	名 称
1	水引幕	6	ポーターライト
2	源氏幕	7	一文字幕 (2)
3	美術バトン (1)	8	スクリーン
4	引割敵帳	9	美術バトン (2)
5	一文字幕 (1)	10	バック幕

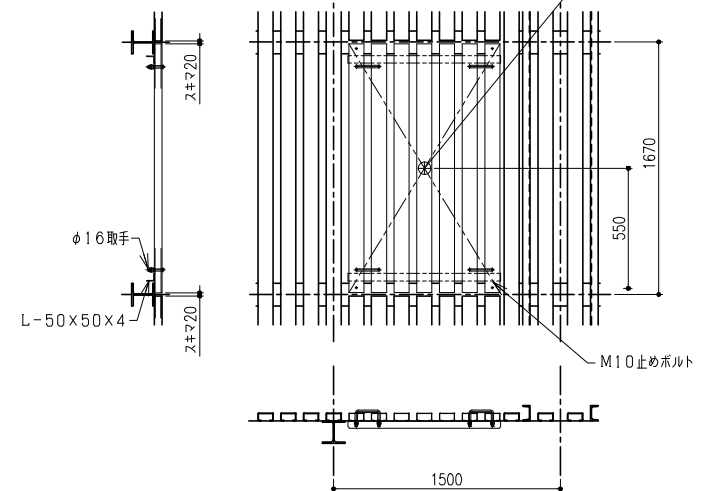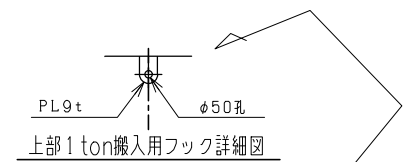



資材搬入口詳細図 S=1/25

設計番号 20250043	作成日 2026.3	種別/備考 一級建築士 No.345792 構造設計一級建築士 No.9786 中牟田 昌慶	工事名称 須賀小学校地域拠点施設建設工事	図面番号 A339
一級建築士 No.273069 高木 耕一	一級建築士 No.343695 久保 久志	建築設備士 No.09E1-0256YY 三宅 光義	図面名称 (参考図) 舞台機構詳細図 その3 縮尺 A1: 1/50 A3: 1/100	
株式会社 東畑建築事務所 TOHATA ARCHITECTS & ENGINEERS, INC.				



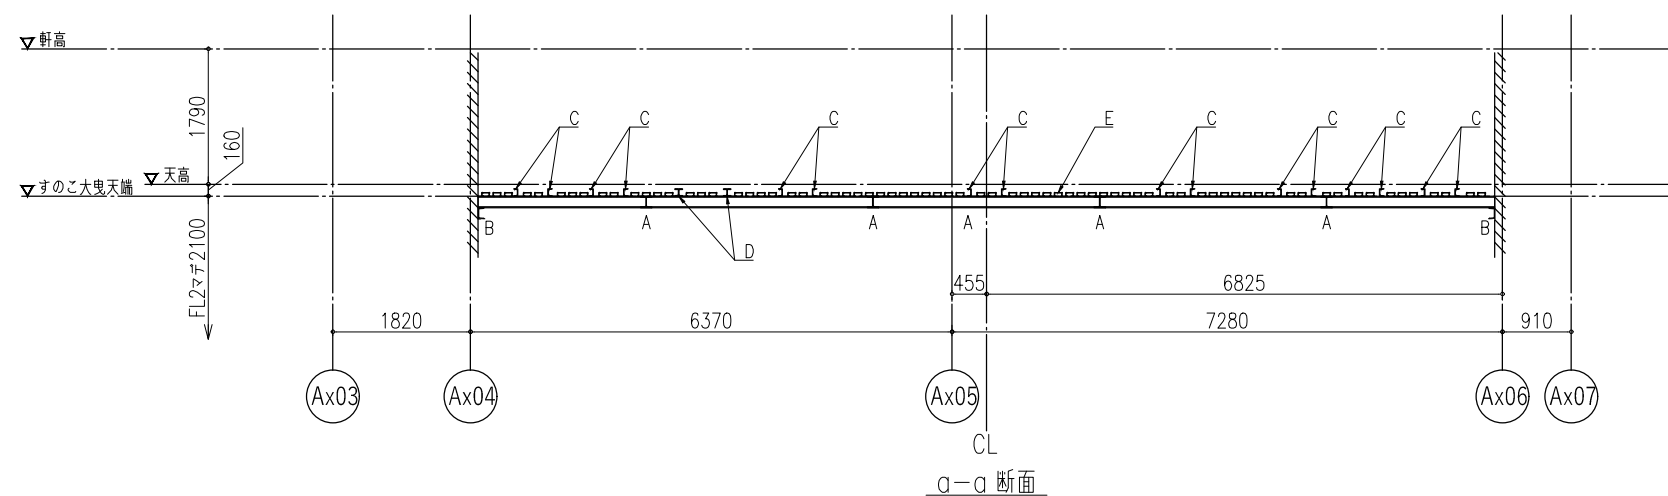
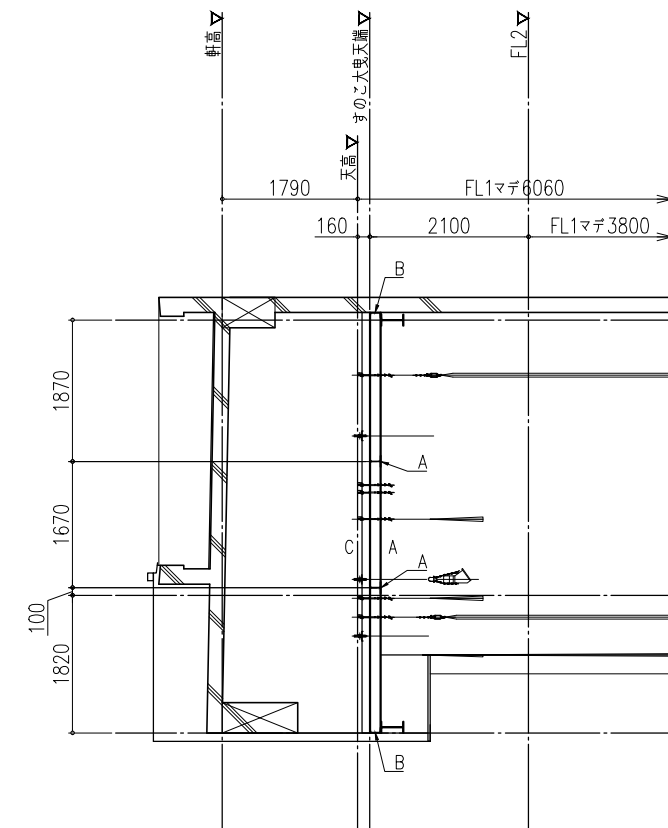
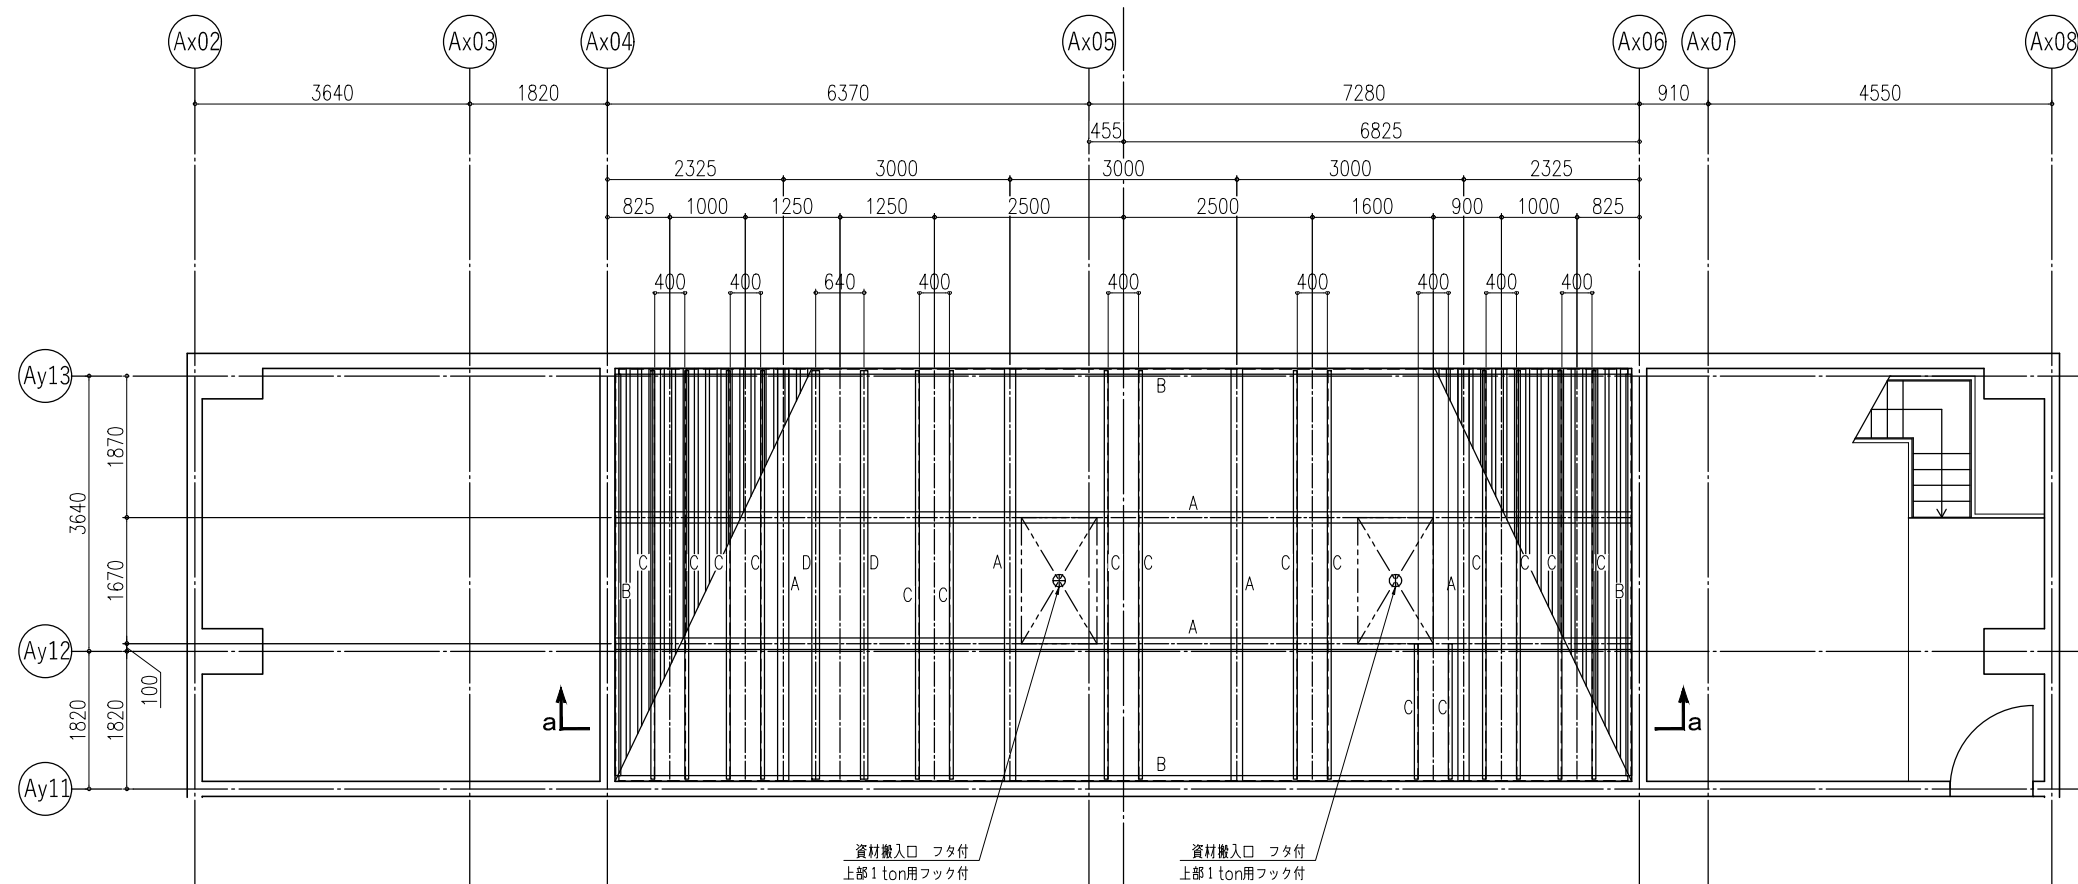


部 材 表 (建築工事)

	部 材
A	H-150×150×7×10
B	[-150×75×9
C	[-100×50×5
D	H-100×100×6
E	C-100×50×20×2.3 (床材)

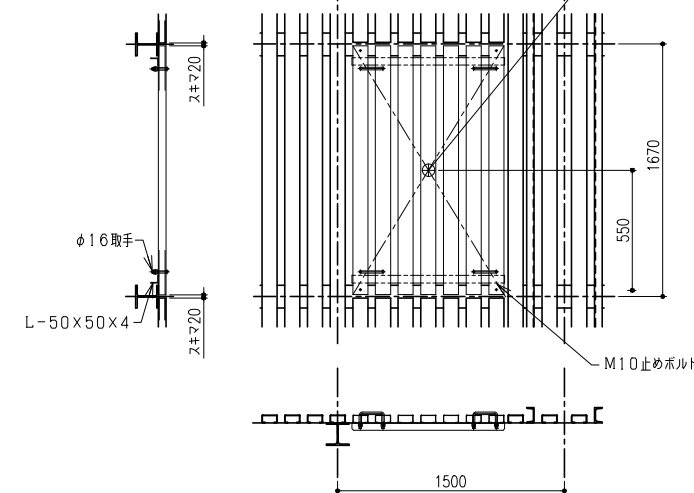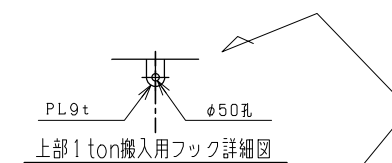

	株式会社 東畑建築事務所 TOHATA ARCHITECTS & ENGINEERS, INC.	設計番号 20250043	作成日 2026. 3	種別/備考 一級建築士 No.345792 構造設計一級建築士 No.9786 中牟田 昌慶	建築設備士 No.09E1-0256YY 三宅 光義	工事名称 須賀小学校地域拠点施設建設工事 図面名称 (参考図) 舞台機構詳細図 其の4 縮尺 A1: 1/50 A3: 1/100	図面番号 A340
		一級建築士 No.273069 高木 耕一	一級建築士 No.343695 久保 久志				

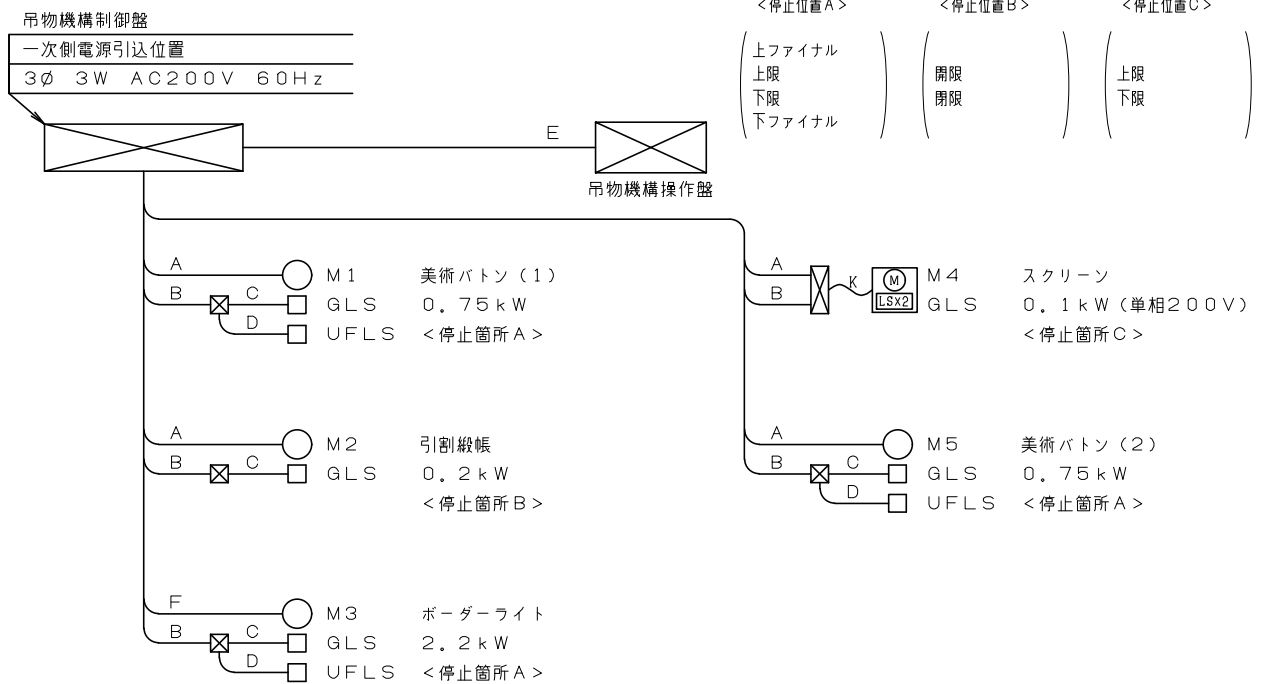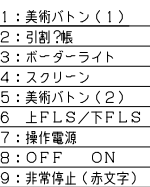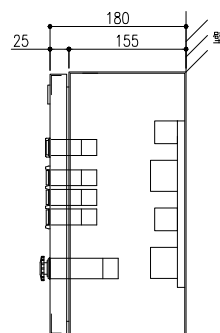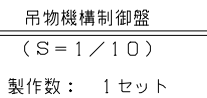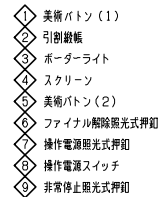


指示無き配管配線は下記による。

50043	作成日 2026. 3	種別/備考	工事名称 須賀小学校地域拠点施設建設工事	図面番号
273069	一級建築士 NO.343695	一級建築士 NO.345792 構造設計一級建築士 NO.9786	図面名称 (参考図) 舞台機構詳細図 その5 縮尺 A1: 1/10 A3: 1/20	A341
	久保 久志	中牟田 昌慶	三宅 光義	




		設計番号 20250043	作成日 2026.3	種別/備考		工事名称 須賀小学校地域拠点施設建設工事	図面番号 A343
株式会社 東畑建築事務所 TOHATA ARCHITECTS & ENGINEERS, INC.	一級建築士 No.273069	一級建築士 No.343695	一級建築士 No.345792 構造設計一級建築士 No.9786	建築設備士 No.09E1-0256YY	図面名称 (参考図) 体育館器具詳細図 その2		
	高木 耕一	久保 久志	中牟田 昌慶	三宅 光義	縮尺 A1: 1/40 A3: 1/80		

DE533000又は同等品 バレーボール用支柱 カーボン製 ベベルギヤー式
DE820200又は同等品 6人制バレーボール用ネット



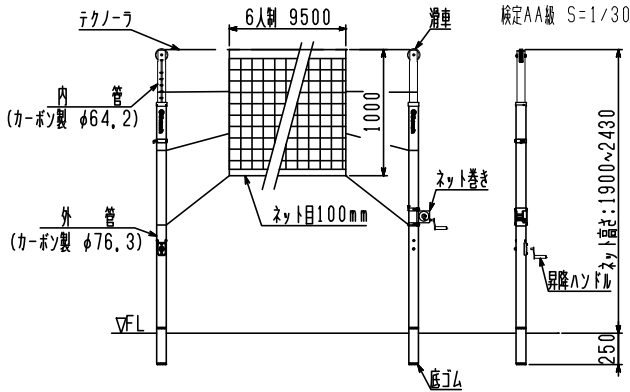


DE453100又は同等品 兼用支柱（差込式）
日本バドミントン協会検定品
DG811000又は同等品 バドミントン用ネット
検定 ナイロン 235T/15本 ファイソカラー


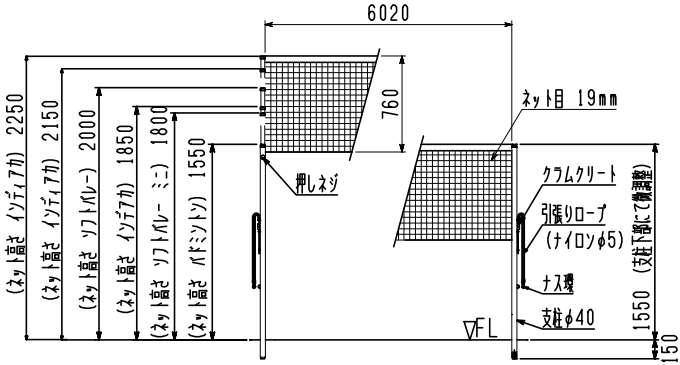


S=1/30

DK031000又は同等品 ポールバー整理台
立脚式 10本用 S=1/20

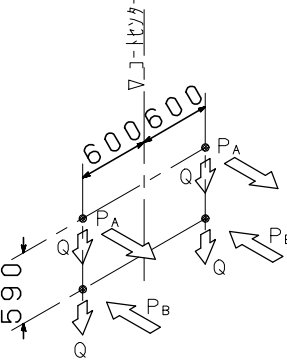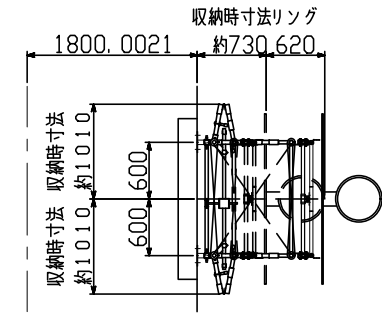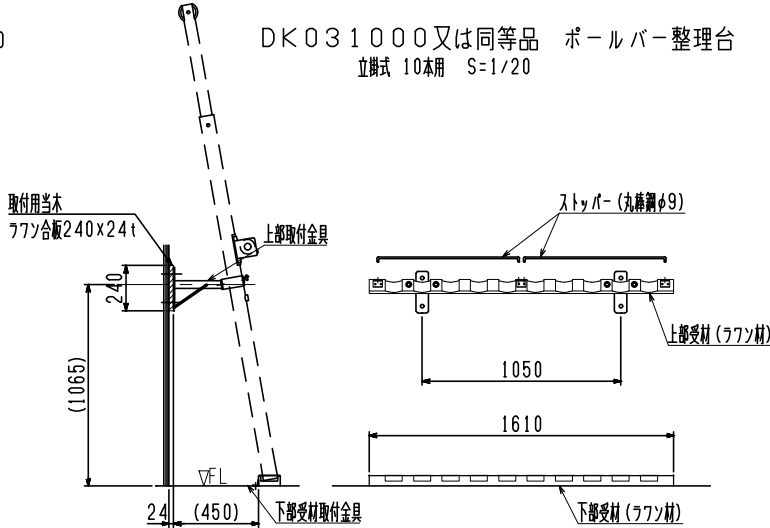

全重量：約212kg
リング先端にかかる短期荷重：1.50kN
PA：取付上部にかかる引張荷重
短期（使用時）—— 4.19kN
PB：取付下部にかかる圧縮荷重（-PA）
短期（使用時）—— 4.19kN
Q：各取付部にかかる垂直荷重
短期（使用時）—— 0.89kN

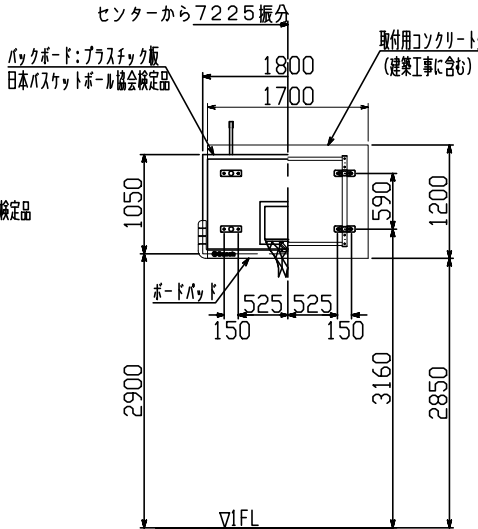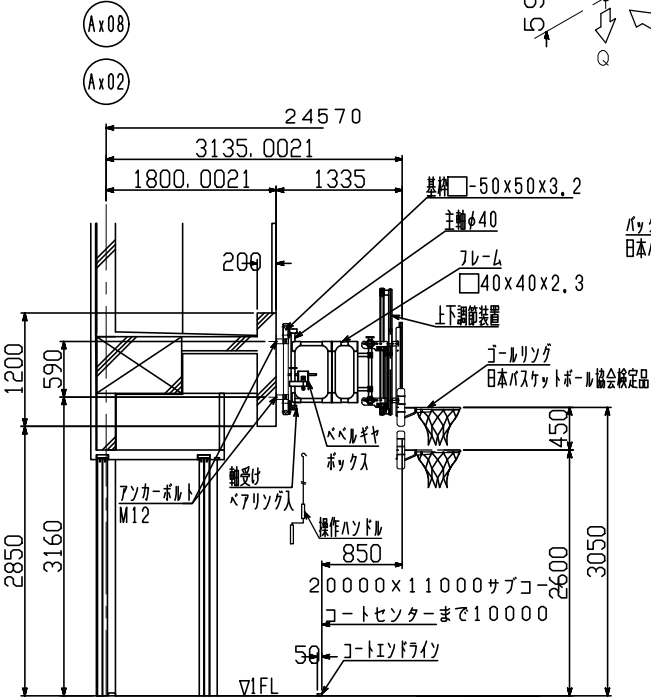

DC112500又は同等品 折畳バスケットゴール 床ハンドル操作式 S=1/40
(日本バスケットボール協会装置検定品)

		設計番号 20250043	作成日 2026.3	種別/備考	工事名称 須賀小学校地域拠点施設建設工事	図面番号
	株式会社東畑建築事務所 TOHATA ARCHITECTS & ENGINEERS, INC.	一級建築士 No.273069 高木 耕一	一級建築士 No.343695 久保 久志	一級建築士 No.345792 構造設計一級建築士 No.9786 中牟田 昌慶	建築設備士 No.09E1-0256YY 図面名称 (参考図) 体育館器具詳細図 其の3 縮尺 A1: 1/40 A3: 1/80	A344

記号	アイテム番号	設置方法	アイテム名	EX+1F	2F	合計	備考	MOCK
□	Gu-01	wa	フロア案内サイン	2	4	6	-	有
○	Gu-02	st	外構案内サイン	3	-	3	-	-
○	ID-01	pa	普通教室サイン-A	-	15	15	-	有
●	ID-02	pa	普通教室サイン-B	-	7	7	-	-
☆	ID-03	hg	特別教室サイン	6	-	6	-	有
□	ID-04	wa	一般室名サイン-A	26	6	32	-	有
●	ID-05	pa	一般室名サイン-B	49	12	61	-	-
+	ID-06	wa	ピクトサイン-A	10	7	17	-	有
+	ID-07	pa	ピクトサイン-B	16	7	23	-	-
≡	ID-08	wa	階数表示	4	4	8	-	-
∞	ID-09	wa	エントランスサイン	6	1	7	-	-
----	re-01	pa	衝突防止マーク	138m	113m	251m	-	有
	re-02	pa	消火栓表示	-	-	-	数量は建築図による	-
	re-03	pa	消火器表示	-	-	-	数量は建築図による	-
	Dr-01	fl	外構路面誘導サイン	一式	-	一式	意匠図による	有

凡例	
情報機能分類	設置方法分類
Gu:案内サイン	st:自立型/standing
Dr:誘導サイン	bu:埋込型/build-in
ID:名称サイン	wa:壁付型/wall mounted
If:情報サイン	pa:貼付型/paste
re:規制・法定サイン	mg:マグネット吸附型/magnet
PK:車両系サイン	br:突出型/bracket
FG:床グラフィック	hg:吊下型/hanging
ART:アート	mb:可動型/mobile
	pt:ペイントシルク/paint
	bg:架渡し型/bridge
	fl:床象嵌/floor inlay
	ff:床フィルム/floor film
	fp:床ペイント/floor painted
	cp:天井面貼付/ceiling paste

使用書体

A

木 教室 理科 音楽

和字：VDL V7 丸ゴシック

和文の文字高は漢字の「木」を基準に呼び寸法 (LH=Letter Height) を設定する。


A

E 123456AaBb

英数：Netto Pro

英文の文字高はアルファベットの「E」を基準に呼び寸法 (LH=Letter Height) を設定する。





	株式会社 東畑 建築事務所 TOHATA ARCHITECTS & ENGINEERS, INC.	設計番号 20250043	作成日 2026. 3	種別/備考		工事名称 須賀小学校地域拠点施設建設工事	図面番号 A401
		一級建築士 No.273069	一級建築士 No.343695	一級建築士 No.345792 構造設計一級建築士 No.9786	建築設備士 No.09E1-0256YY	図面名称 サイン計画	
		高木 耕一	久保 久志	中牟田 昌慶	三宅 光義	数量表 縮尺 A1: A3:	

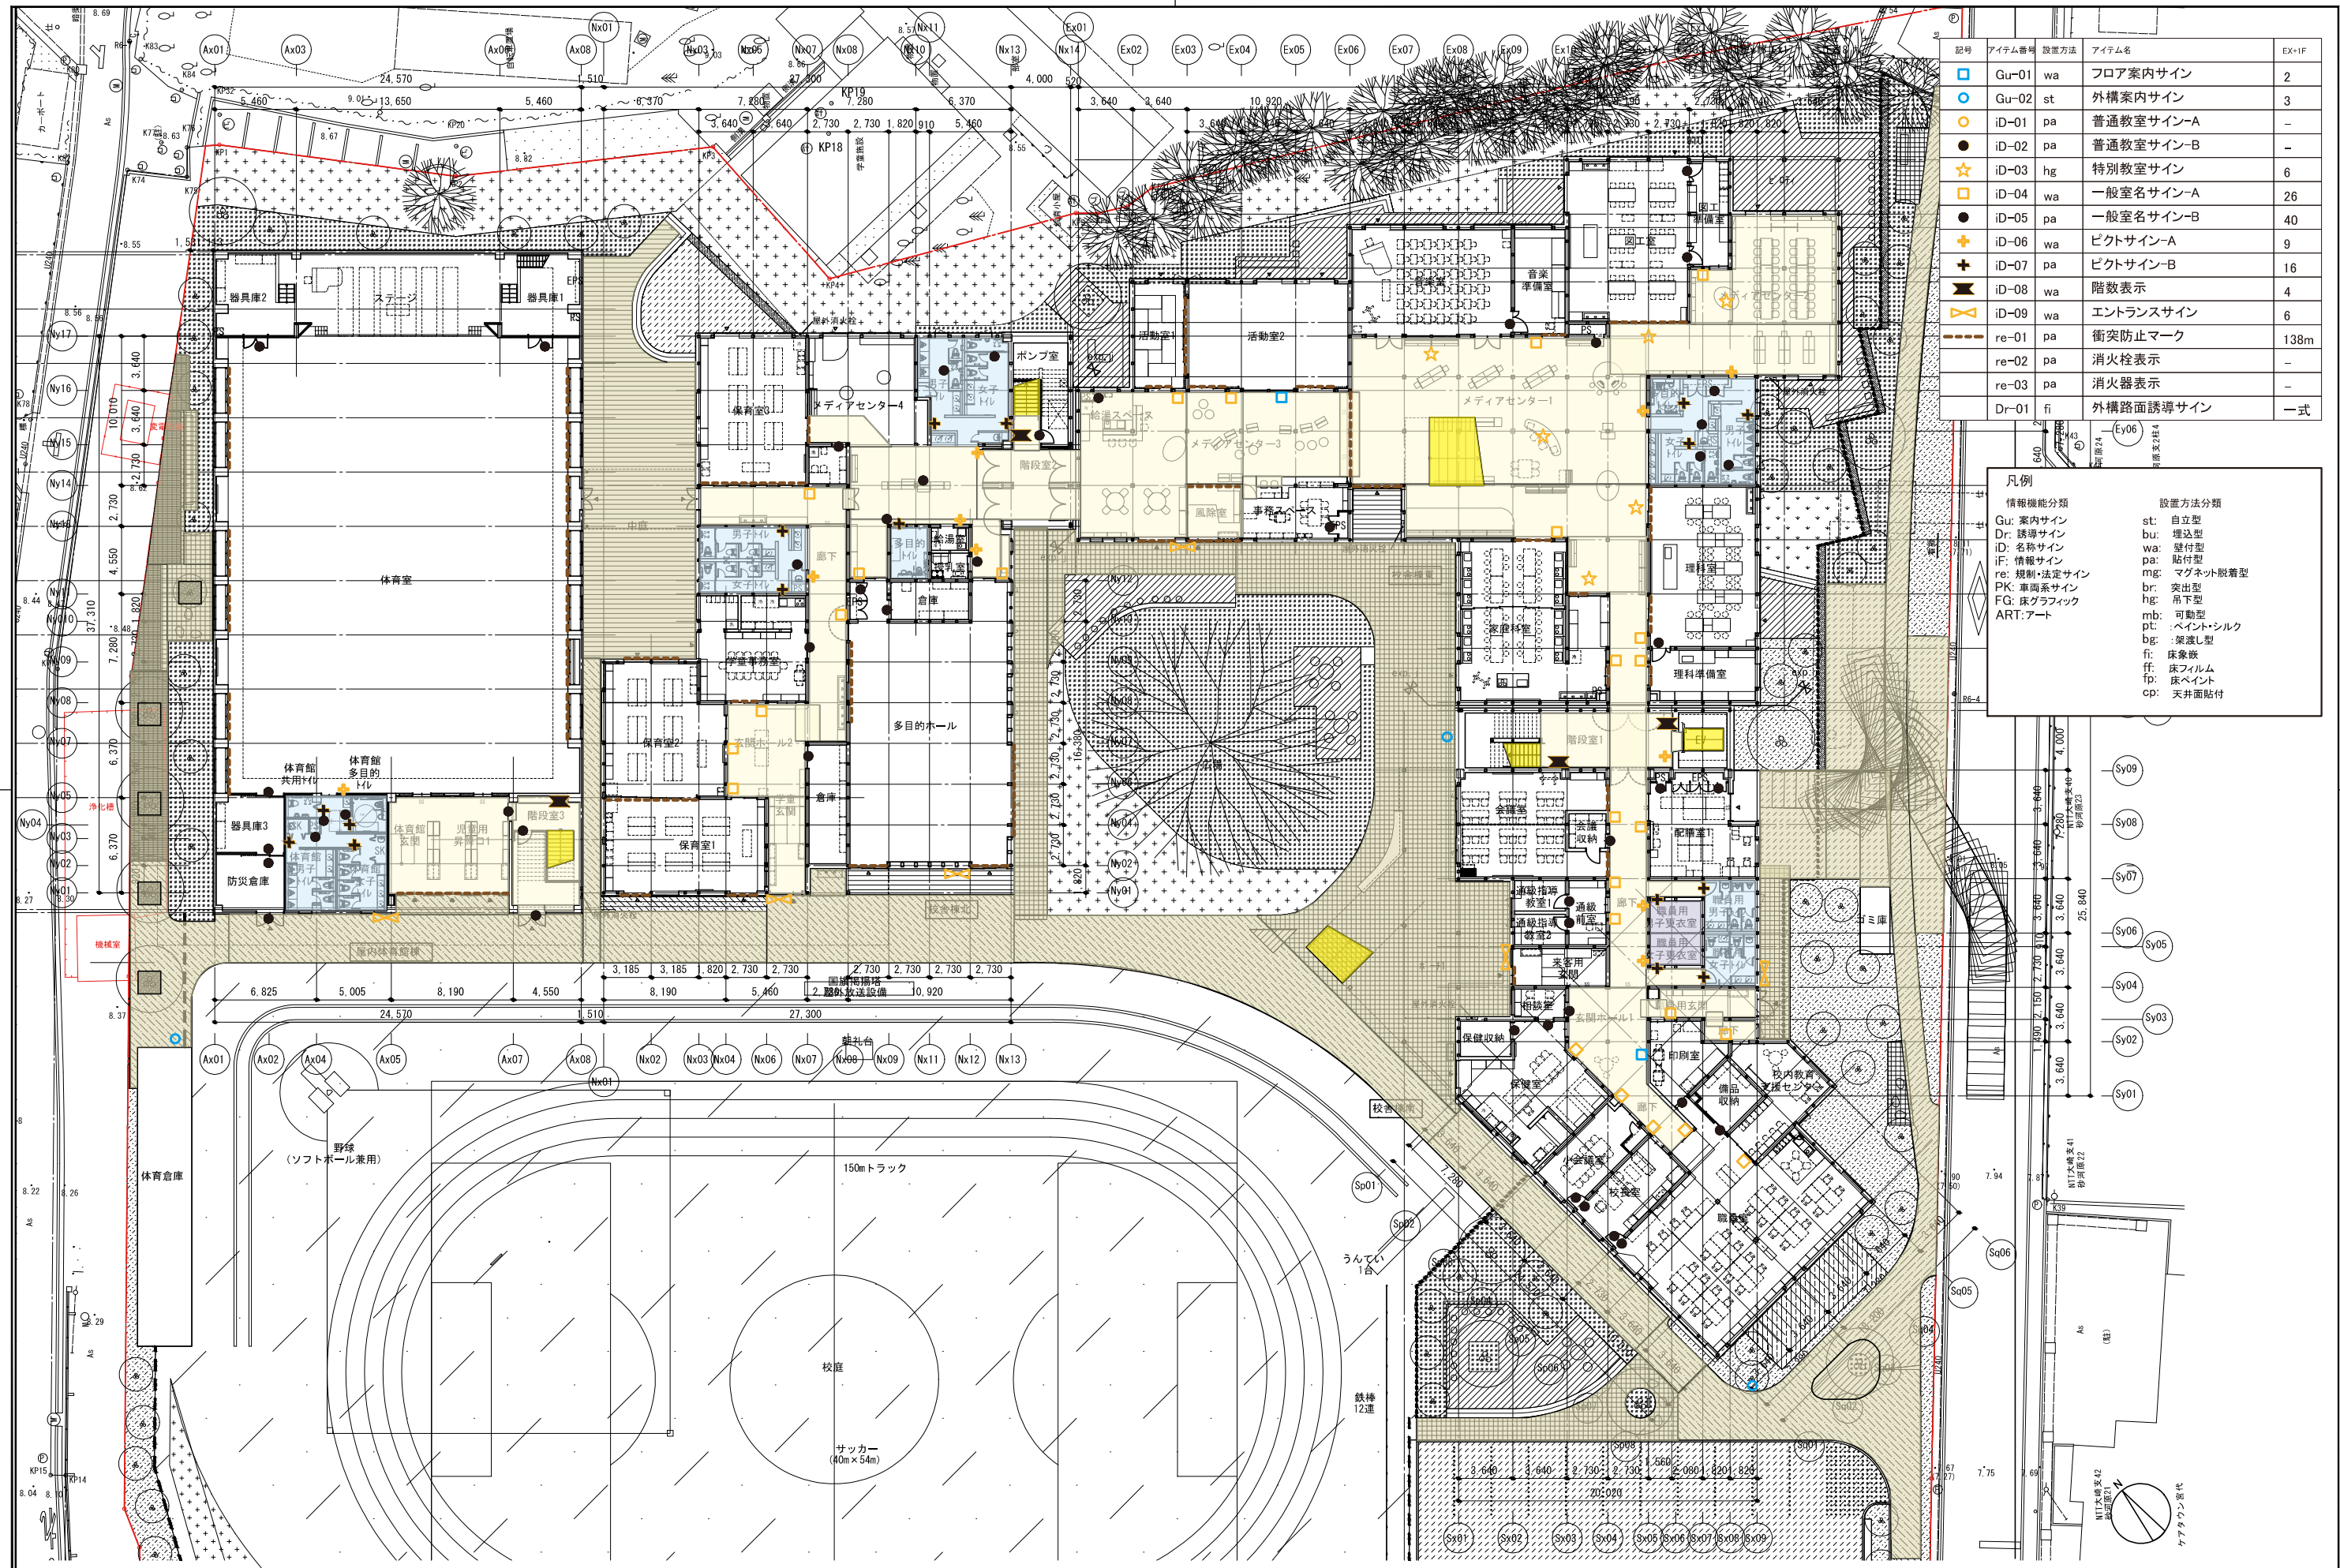

記号	アイテム番号	設置方法	アイテム名	EX+1F
■	Gu-01	wa	フロア案内サイン	2
○	Gu-02	st	外構案内サイン	3
●	iD-01	pa	普通教室サイン-A	-
●	iD-02	pa	普通教室サイン-B	-
☆	iD-03	hg	特別教室サイン	6
●	iD-04	wa	一般室名サイン-A	26
●	iD-05	pa	一般室名サイン-B	40
+	iD-06	wa	ピクトサイン-A	9
+	iD-07	pa	ピクトサイン-B	16
■	iD-08	wa	階数表示	4
■	iD-09	wa	エントランスサイン	6
---	re-01	pa	衝突防止マーク	138m
■	re-02	pa	消火栓表示	-
■	re-03	pa	消火器表示	-
■	Dr-01	fi	外構路面誘導サイン	一式

凡例	
情報機能分類	設置方法分類
Gu: 案内サイン	st: 自立型
Dr: 誘導サイン	bu: 埋込型
iD: 名称サイン	wa: 壁付型
iF: 情報サイン	pa: 貼付型
re: 規制・法定サイン	mg: マグネット脱着型
PK: 車両系サイン	br: 突出型
FG: 床グラフィック	hg: 吊下型
ART: アート	mb: 可動型
	pt: ペイント・シルク
	bg: 架渡し型
	fi: 床象嵌
	fp: 床フィルム
	tp: 床ペイント
	cp: 天井面貼付


	株式会社 東畑 建築 事務所 TOHATA ARCHITECTS & ENGINEERS, INC.	設計番号 20250043	作成日 2026. 3	種別/備考		工事名称 須賀小学校地域拠点施設建設工事	図面番号 A402
		一級建築士 NO.273069	一級建築士 NO.343695	一級建築士 NO.345792 構造設計一級建築士 NO.9786	建築設備士 NO.09E1-0256YY	図面名称 サイン計画 配置図 (1)	
		高木 耕一	久保 久志	中牟田 昌慶	三宅 光義	縮尺 A1: A3:	

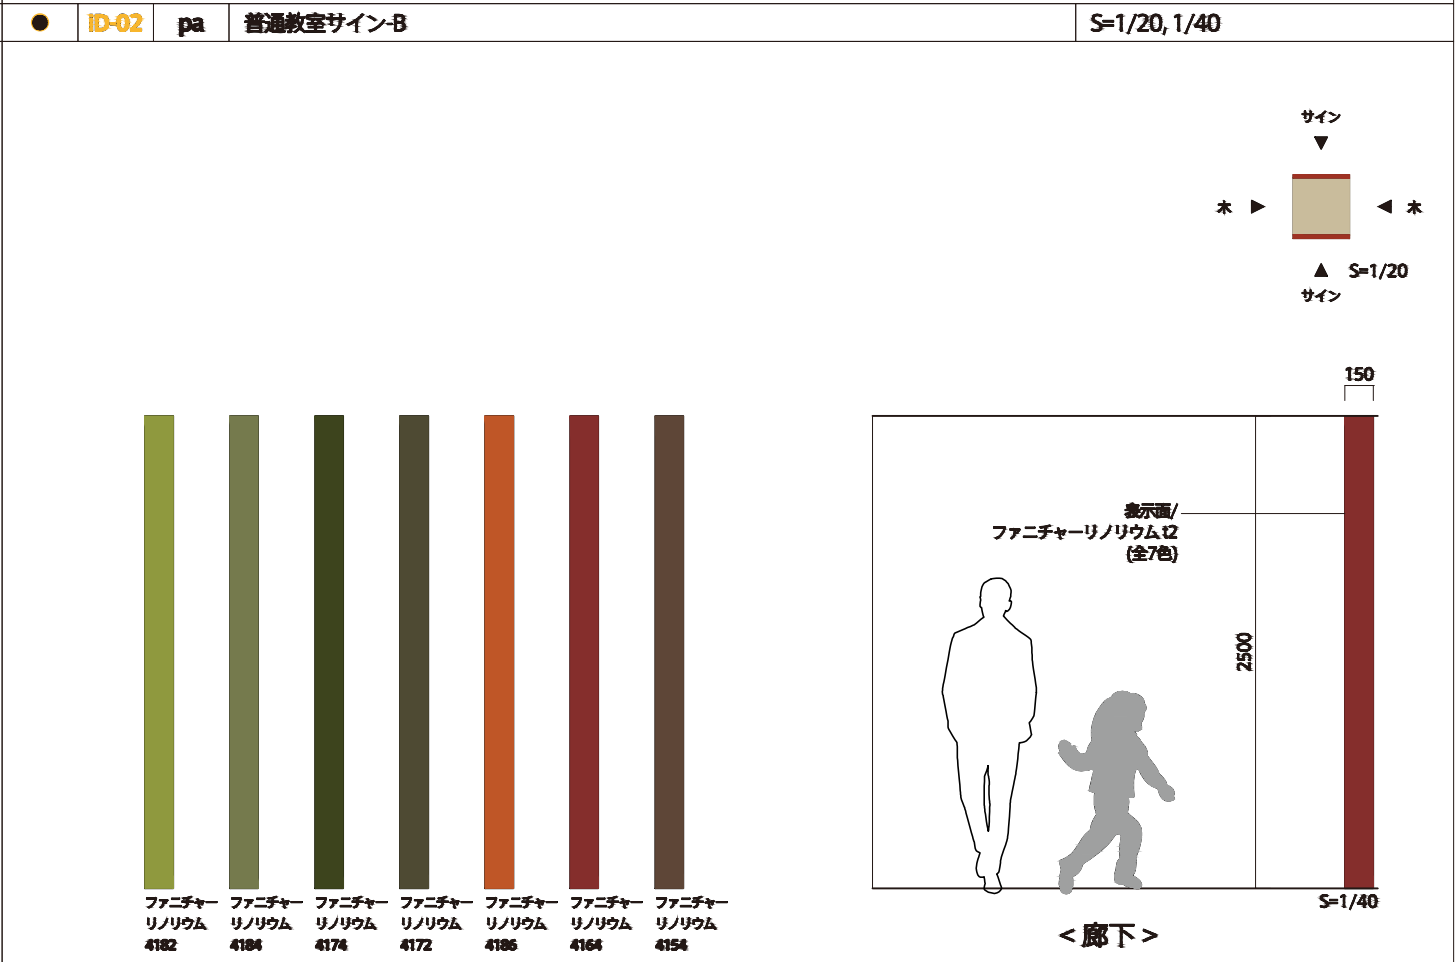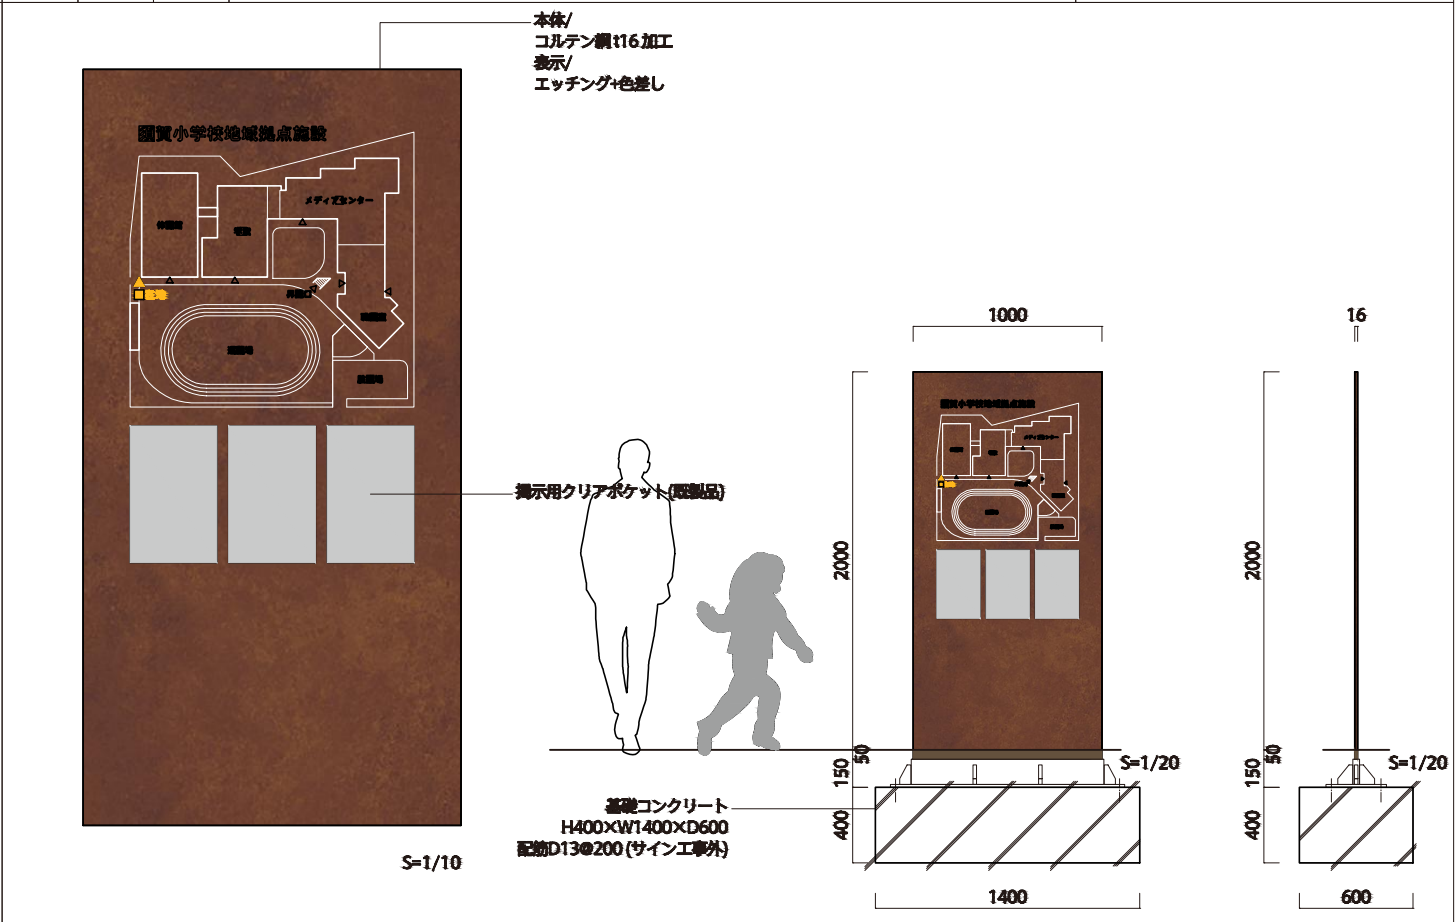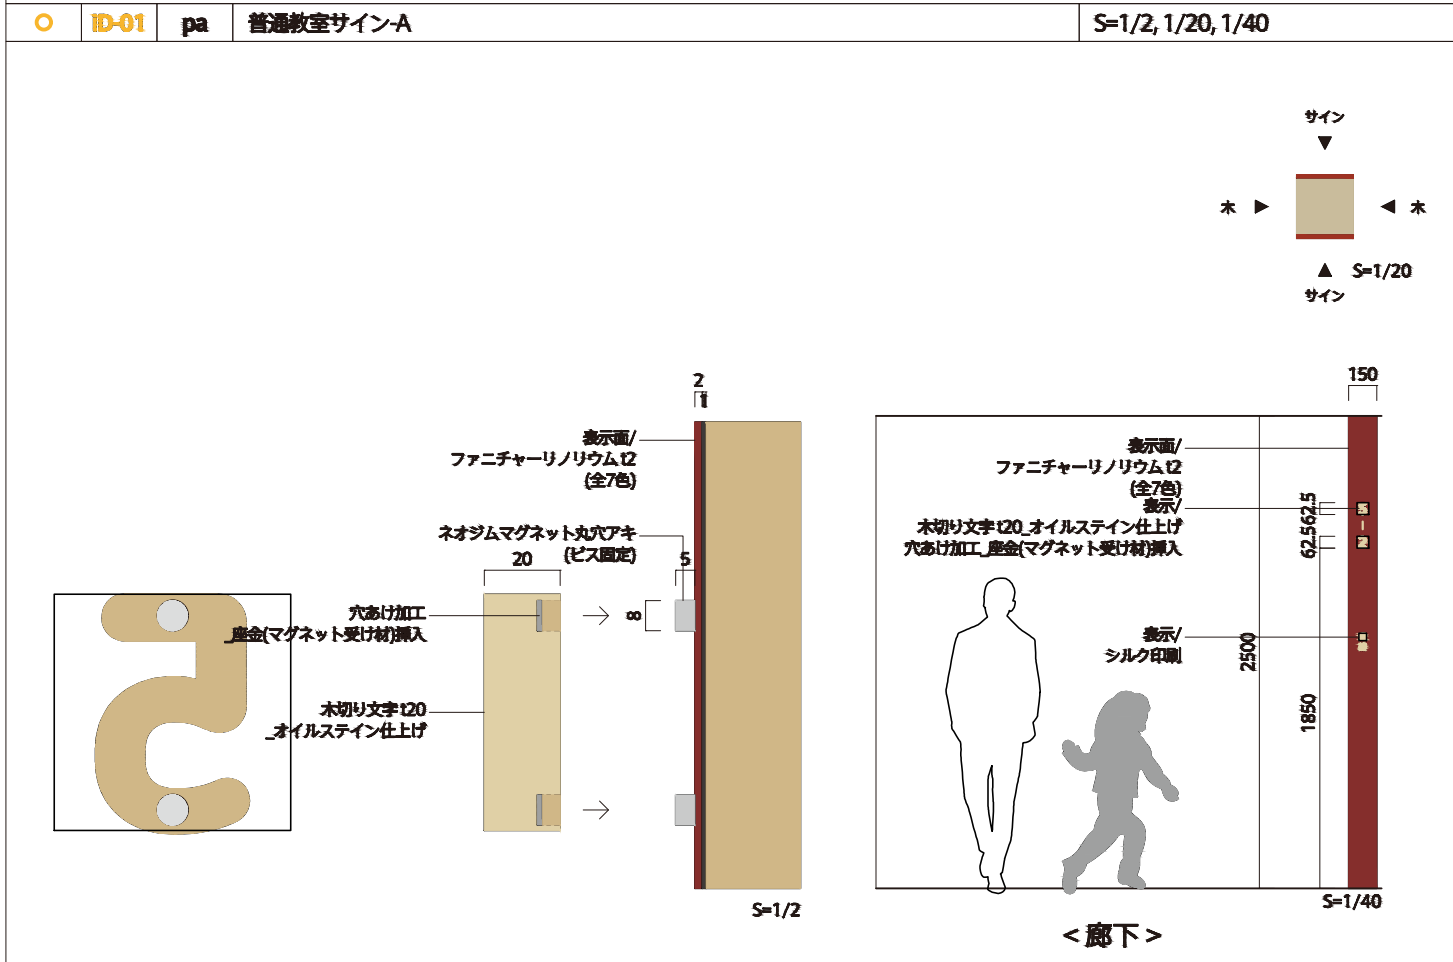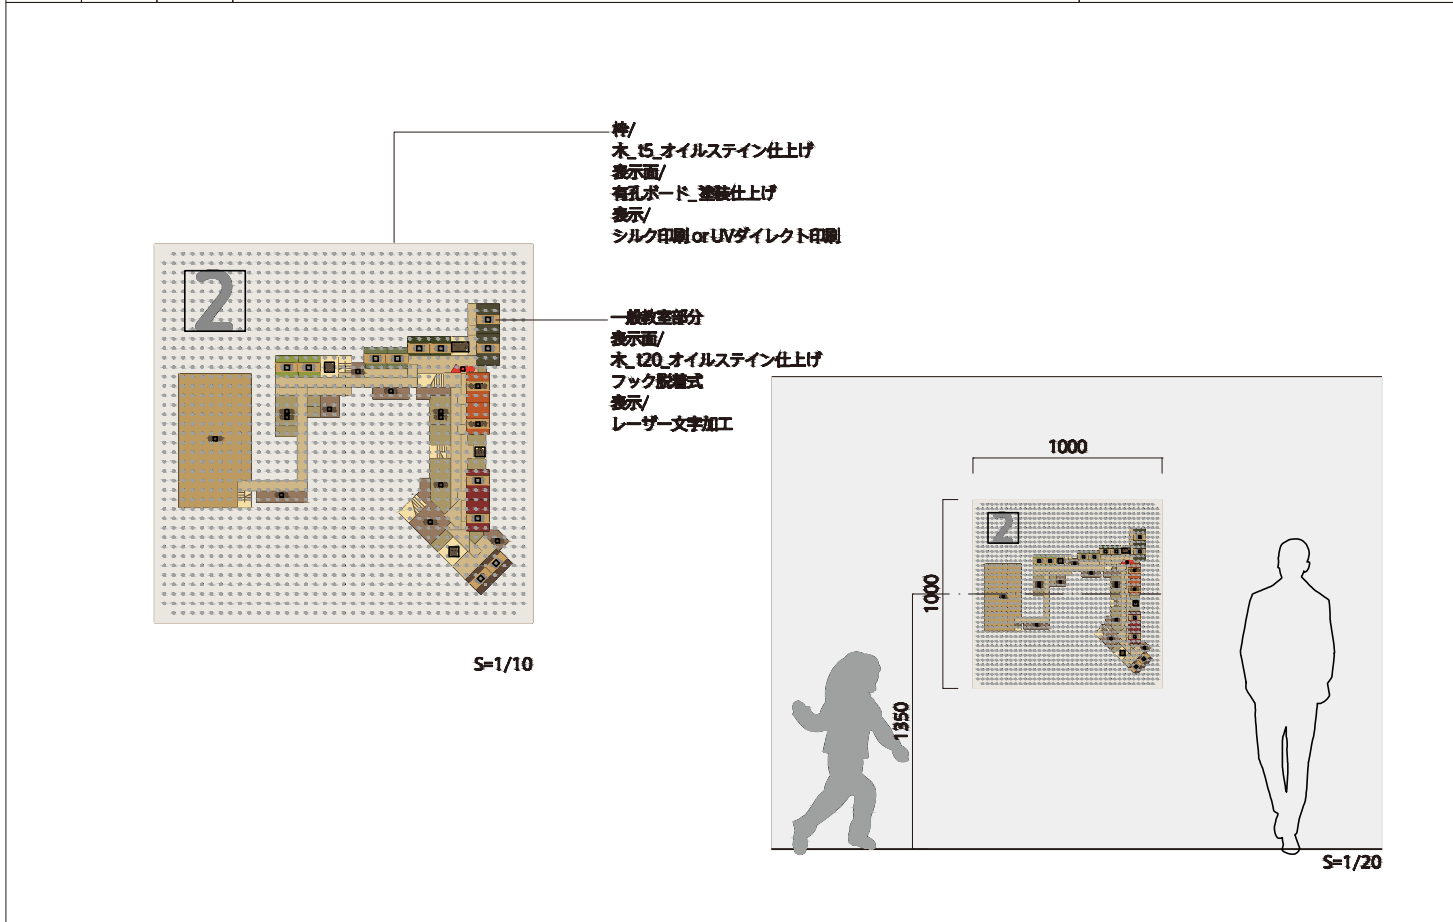

+ ID-07 pa ピクトサイン-B			S=1/4, 1/40		ID-08 wa 階数表示			S=1/6, 1/40		ID-09 wa エントランスサイン			S=1/2, 1/40	
S=1/4 110 1350 S=1/40					表示/ 亚克力切り文字後_塗装仕上げ 200 8 S=1/6 200 2100 S=1/40					表示/ SUS切り文字後_HL仕上げ スペーサー 5mm浮かし 8 5 S=1/2 100 1350 S=1/40				
---- re-01 pa 衝突防止マーク			S=1/2, 1/40		re-02 pa 消火栓表示			S=1/20		re-03 pa 消火器表示			S=1/6	
S=1/2 950 S=1/40					表示/ シート切り文字_ スコッチカルXLシリーズ 25 25 S=1/20 25 25 S=1/6					表示/ シート切り文字_ スコッチカルXLシリーズ 25 25 S=1/6				

--	--	

				設計番号 20250043		作成日 2026. 3		種別/備考		工事名称 須賀小学校地域拠点施設建設工事		図面番号			
株式会社 東畑 建築 事務所 TOHATA ARCHITECTS & ENGINEERS, INC.				一級建築士 No.273069		一級建築士 No.343695		一級建築士 No.345792 構造設計一級建築士 No.9786		建築設備士 No.09E1-0256YY		図面名称 サイン計画 意匠図 (3) 縮尺 A1: A3:		A406	
				高木 耕一		久保 久志		中牟田 昌慶		三宅 光義					

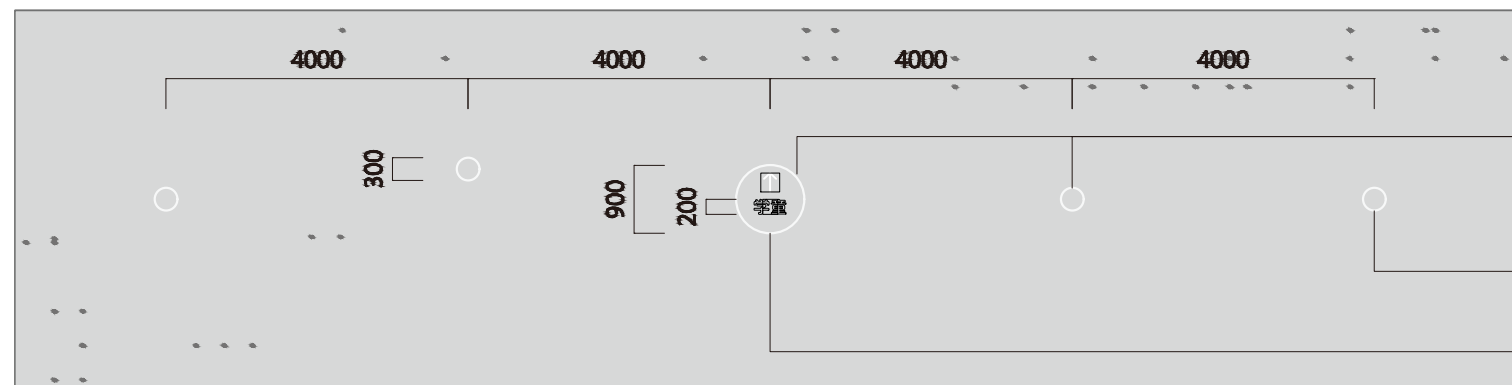


表示/
SUS切り文字18_HL仕上げ
路面象嵌仕上げ

線幅30mm

線幅30mm


S=1/100

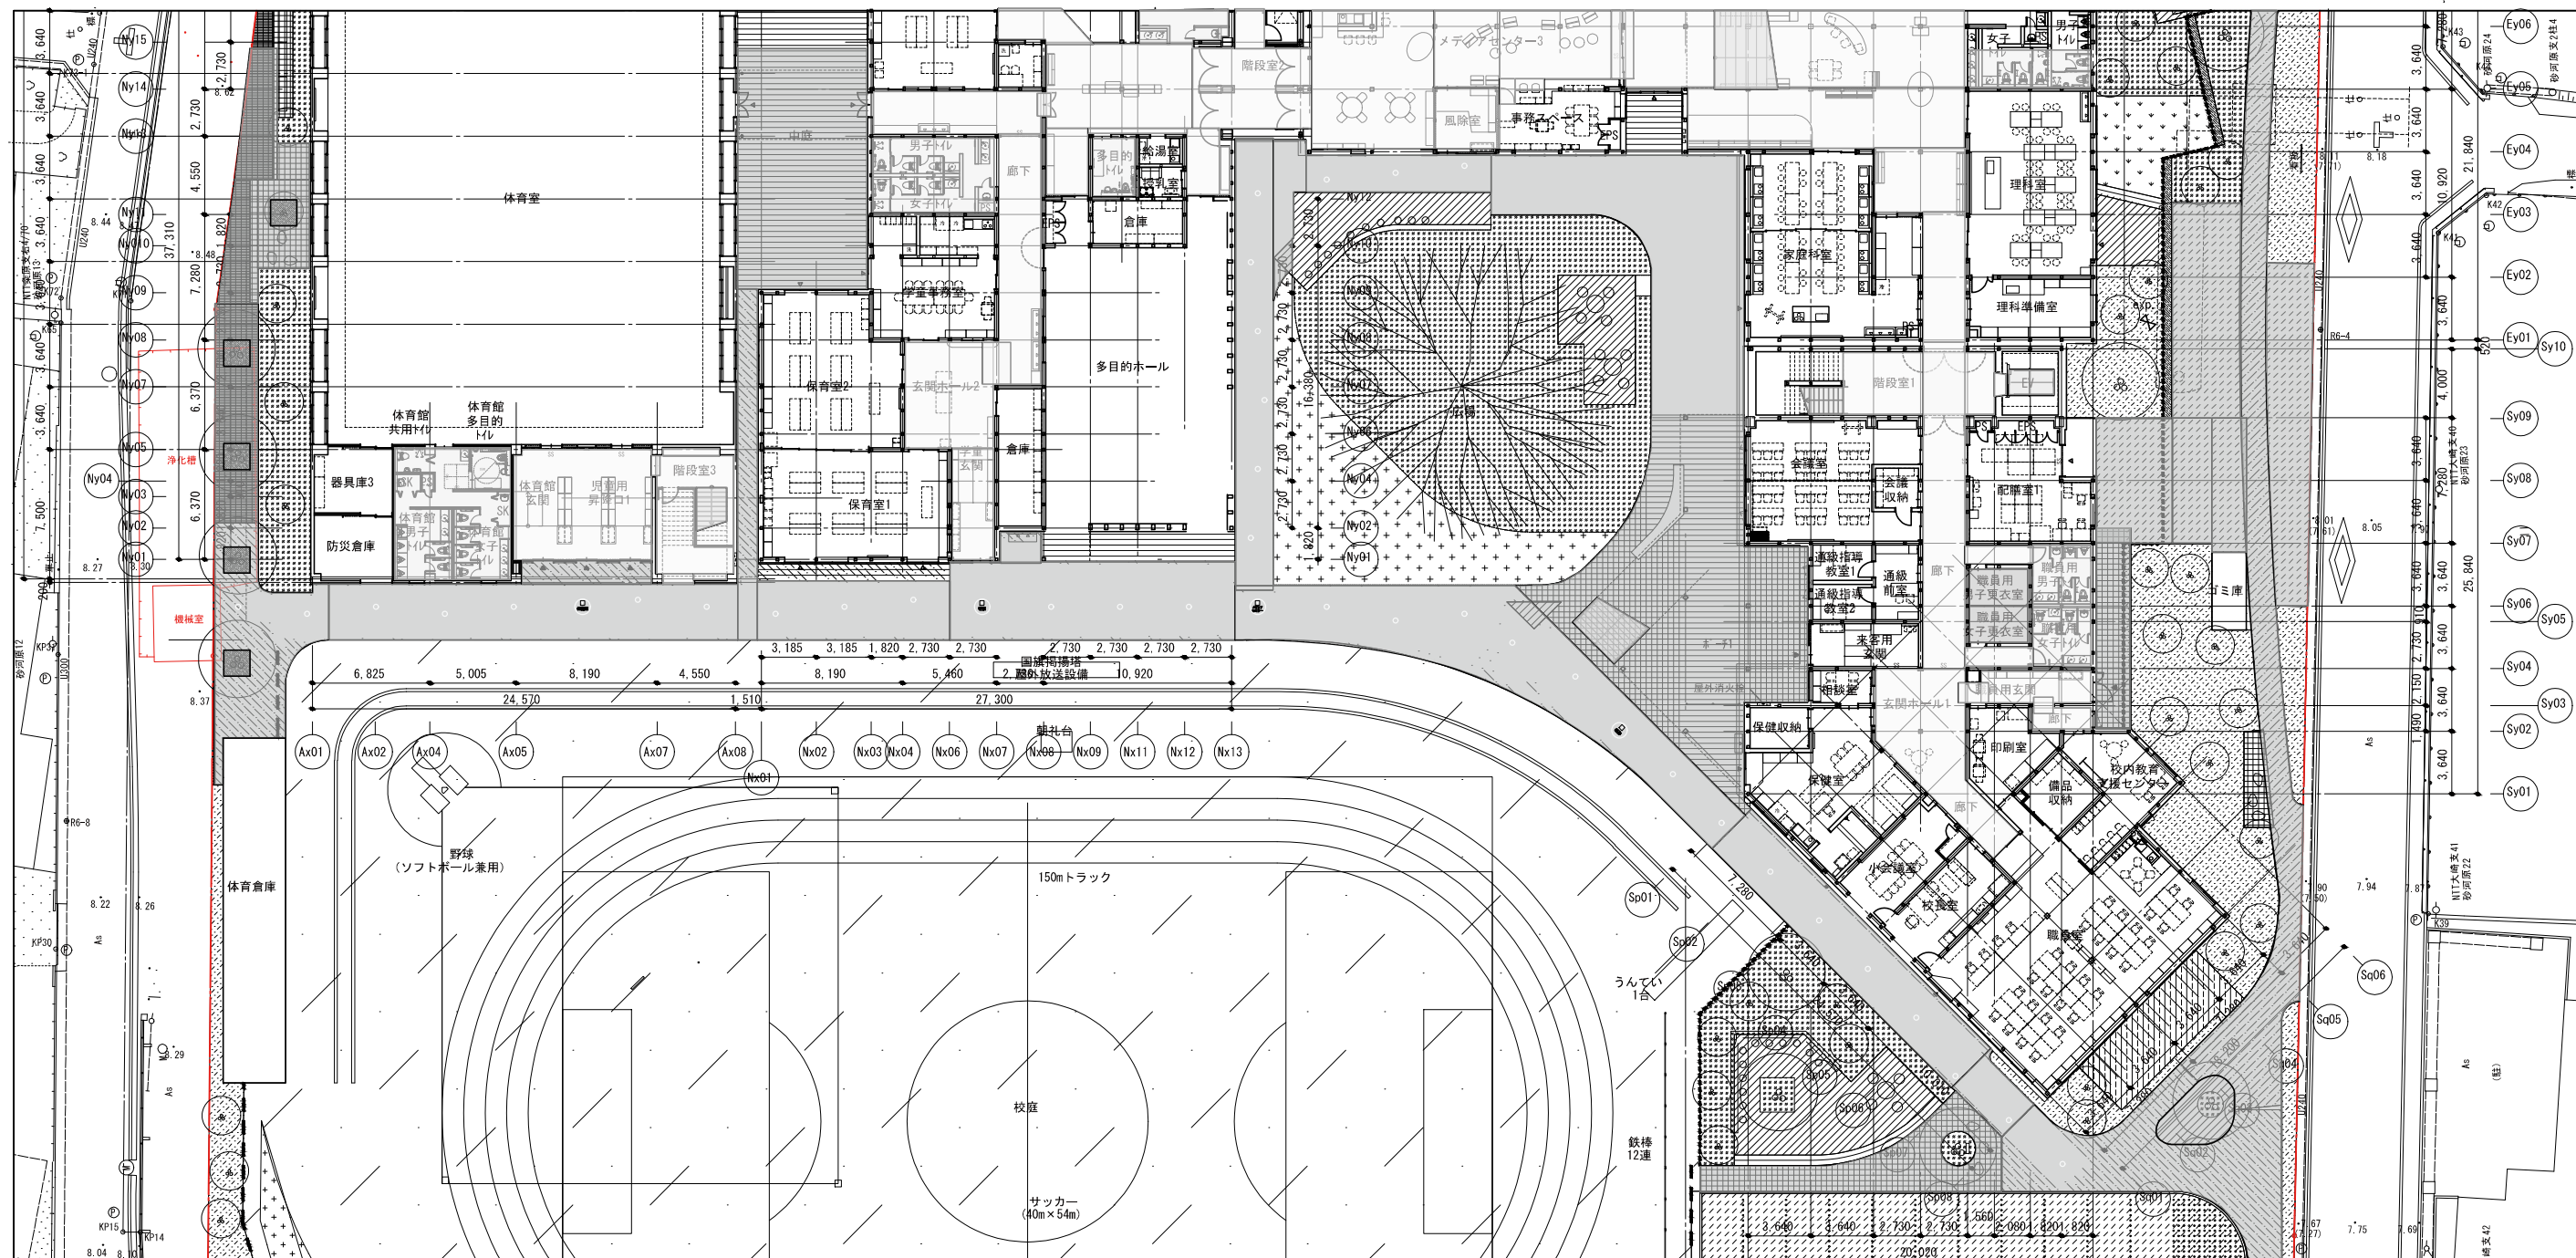





























S=1/400



設計番号	作成日	種別/備考	工事名称	図面番号
20250043	2026. 3		須賀小学校地域拠点施設建設工事	A501
一級建築士 NO.273069	一級建築士 NO.343695	一級建築士 NO.345792 構造設計一級建築士 NO.9786	図面名称	
高木 耕一	久保 久志	建築設備士 NO.09E1-0256YY 中牟田 昌慶	舗装施設計画平面図 縮尺 A1:1:250 A3:1:500	
		三宅 光義		

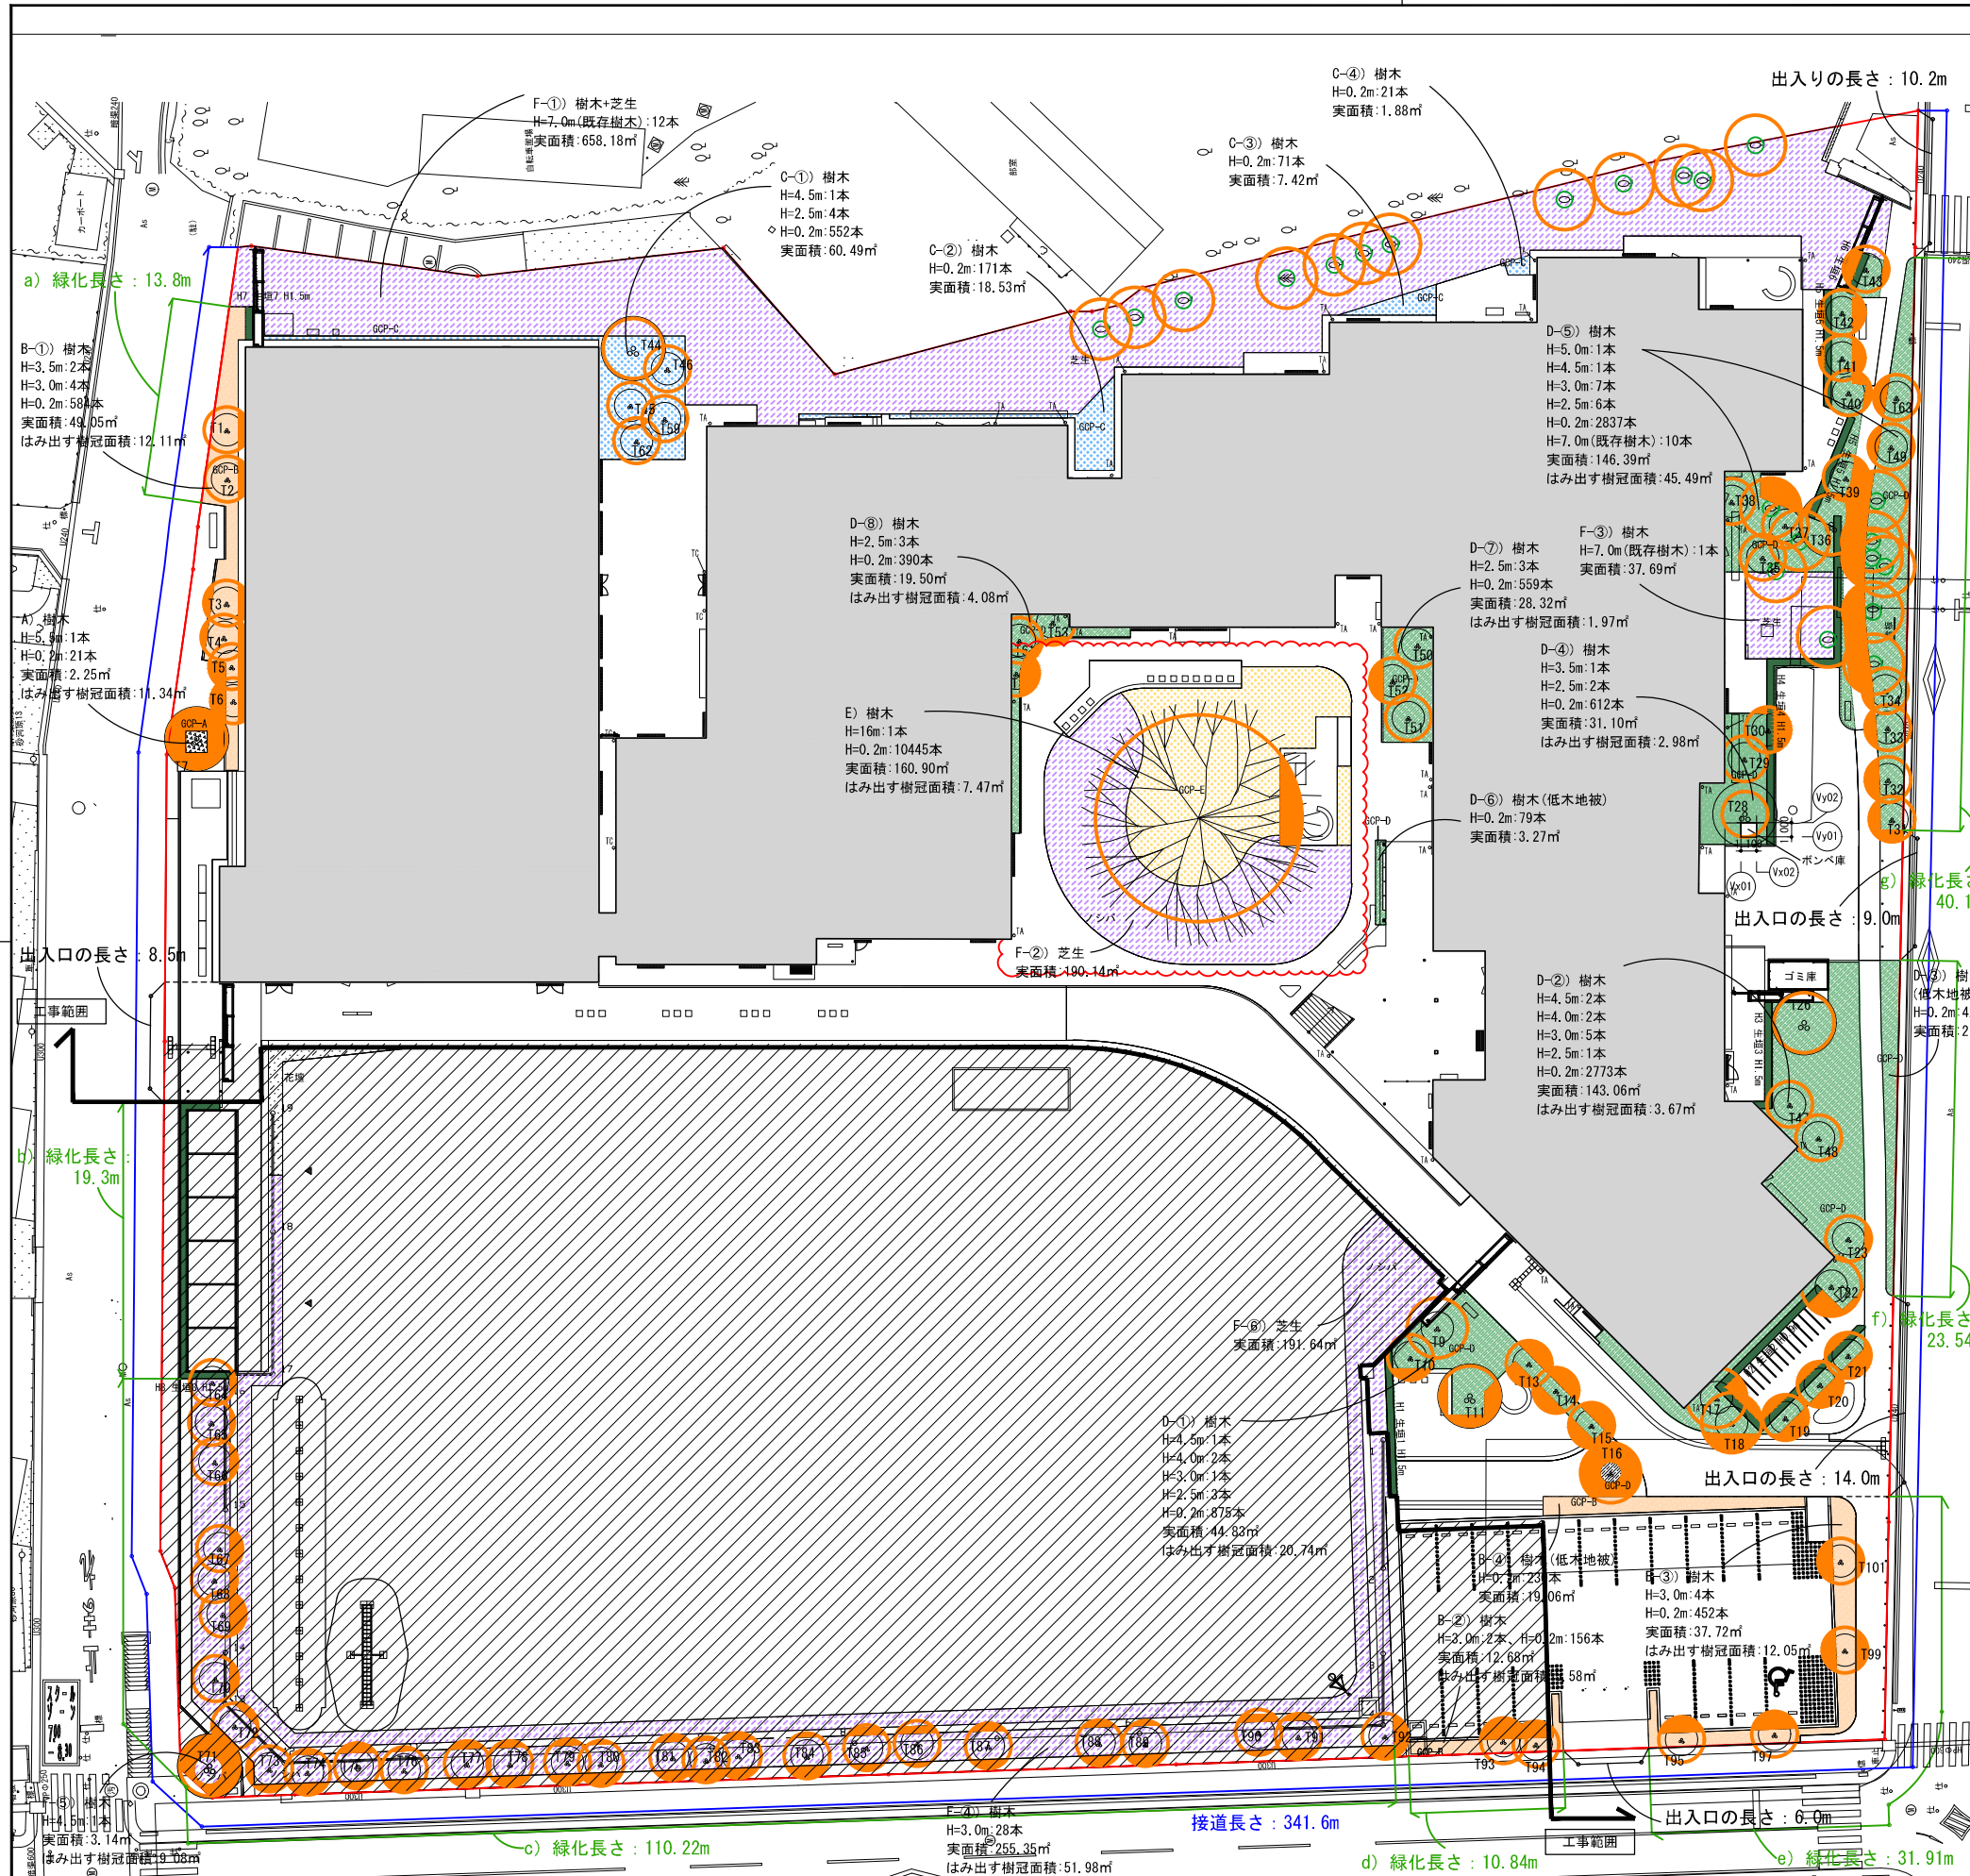


記号	樹種	H	C	支柱	記号	名称・規格	数量	単位	割合	密度	単位
T1	サザンカ	3	樹幹	八掛	BGP-A		2.25	m2			
T2	ヤマボウシ	3.5	樹幹	八掛			21	pot	100%	9	pot/m2
T3	モッコク	3	樹幹	八掛	BGP-B	ドウダンツツジH2	118.51	m2			
T4	ダンコウバイ	3	樹幹	八掛			176	pot	16.6667%	9	pot/m2
T5	イロハモミジ	3.5	樹幹	八掛			176	pot	16.6667%	9	pot/m2
T6	ウメモドキ	3	樹幹	八掛			176	pot	16.6667%	9	pot/m2
T7	ハクモクレン	5.5	樹幹	地下式			494	pot	16.6667%	25	pot/m2
T9	カヤ(移植)	4	樹幹	地下式			176	pot	16.6667%	9	pot/m2
T10	ヤマコウバシ	2.5	樹幹	地下式			176	pot	16.6667%	9	pot/m2
T11	ネムノキ	4	樹幹	地下式			10	pot			
T13	ヒメシャラ	2.5	樹幹	地下式			10	pot			
T14	ダンコウバイ	3	樹幹	地下式			10	pot			
T15	ウメモドキ	2.5	樹幹	地下式			88.32	m2			
T16	ジュウガツザクラ	4.5	樹幹	八掛			199	pot	25%	9	pot/m2
T17	ハナミズキ(移植)	4	樹幹	八掛			199	pot	25%	9	pot/m2
T18	ハナミズキ(移植)	4	樹幹	八掛			199	pot	25%	9	pot/m2
T19	サツハゼ	3	樹幹	八掛			5	pot			
T20	オトコヨシソメ	3	樹幹	八掛			5	pot			
T21	ヤマボウシ	3	樹幹	八掛			5	pot			
T22	エゴノキ	4.5	樹幹	八掛			5	pot			
T23	コマユミ	2.5	樹幹	八掛			437.82	m2			
T26	イヌシデ	4.5	樹幹	八掛			40	pot	1%	9	pot/m2
T28	ヒメシャラ	3.5	樹幹	八掛			395	pot	10%	9	pot/m2
T29	コハナツチカエデ	2.5	樹幹	八掛			40	pot	1%	9	pot/m2
T30	ミツバツツジ	2.5	樹幹	八掛			40	pot	1%	9	pot/m2
T31	エゴノキ	2.5	樹幹	八掛			22	pot	1%	5	pot/m2
T32	ヤマコウバシ	3	樹幹	八掛			40	pot	1%	9	pot/m2
T33	モッコク	3	樹幹	八掛			79	pot	2%	9	pot/m2
T34	ソヨゴ	3	樹幹	八掛			395	pot	10%	9	pot/m2
T35	ヒメユズリハ	2.5	樹幹	八掛			40	pot	1%	9	pot/m2
T36	カツラ	5	樹幹	八掛			40	pot	1%	9	pot/m2
T37	ソヨゴ	3	樹幹	八掛			40	pot	1%	9	pot/m2
T38	モッコク	3	樹幹	八掛			40	pot	1%	9	pot/m2
T39	シャクナゲ	2.5	樹幹	八掛			40	pot	1%	9	pot/m2
T40	ヤマツツジ	2.5	樹幹	八掛			79	pot	2%	9	pot/m2
T41	ミツバツ	2.5	樹幹	八掛			44	pot	2%	5	pot/m2
T42	ユズリハ	3	樹幹	八掛			79	pot	2%	9	pot/m2
T43	ミツバツツジ	2.5	樹幹	八掛			79	pot	2%	9	pot/m2
T44	ハクモクレン	4.5	樹幹	八掛			79	pot	2%	9	pot/m2
T45	ドウダンツツジ	2.5	樹幹	八掛			79	pot	2%	9	pot/m2
T46	サラサドウダン	2.5	樹幹	八掛			88	pot	4%	5	pot/m2
T47	ソヨゴ	3	樹幹	八掛			79	pot	2%	9	pot/m2
T48	モッコク	3	樹幹	八掛			79	pot	2%	9	pot/m2
T49	ユズリハ	3	樹幹	八掛			79	pot	2%	9	pot/m2
T50	ミツバツツジ	2.5	樹幹	八掛			141	pot	2%	16	pot/m2
T51	ヤマツツジ	2.5	樹幹	八掛			789	pot	5%	36	pot/m2
T52	ドウダンツツジ	2.5	樹幹	八掛			316	pot	2%	36	pot/m2
T53	サラサドウダン	2.5	樹幹	八掛			789	pot	5%	36	pot/m2
T56	コマユミ	2.5	樹幹	八掛			316	pot	2%	36	pot/m2
T59	ヒメシャラ	2.5	樹幹	八掛			438	pot	4%	25	pot/m2
T61	クロモジ	2.5	樹幹	八掛			789	pot	5%	36	pot/m2
T62	ミツバツツジ	2.5	樹幹	八掛			473	pot	3%	36	pot/m2
T63	コブシ	4.5	樹幹	八掛			316	pot	3%	25	pot/m2
T65	コナラ	3	樹幹	鳥居			1577	pot	10%	36	pot/m2
T66	クヌギ	3	樹幹	鳥居			40	pot			
T67	クヌギ	3	樹幹	鳥居			40	pot			
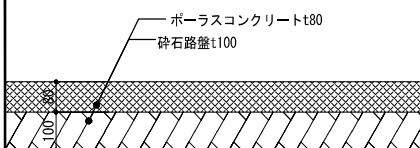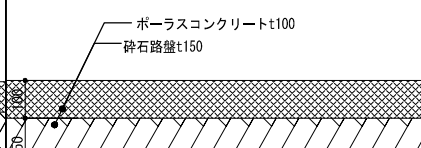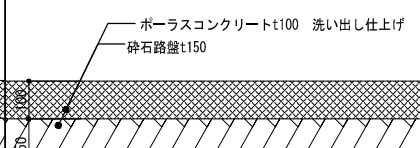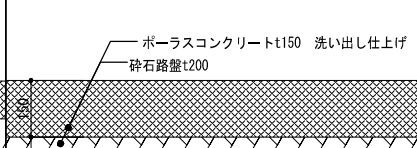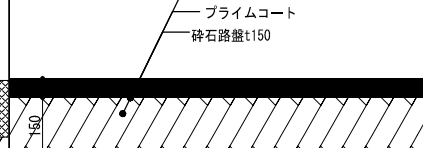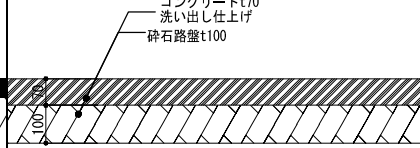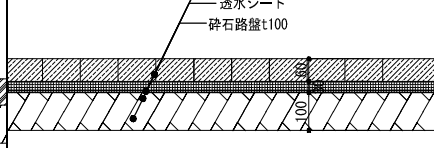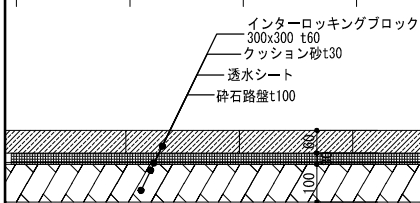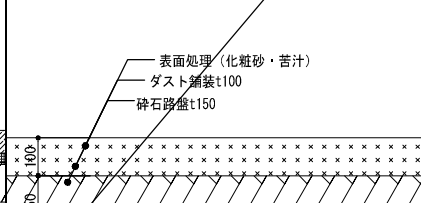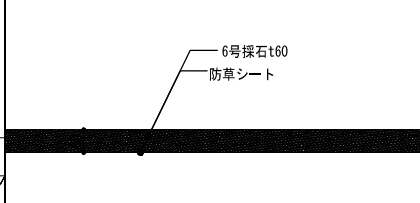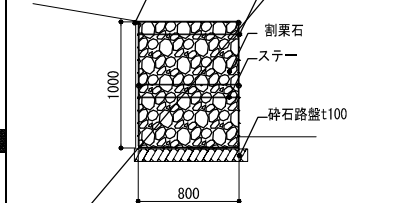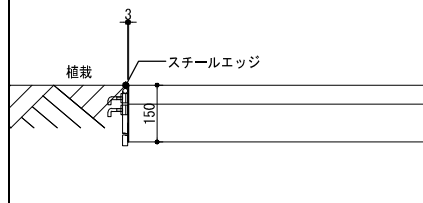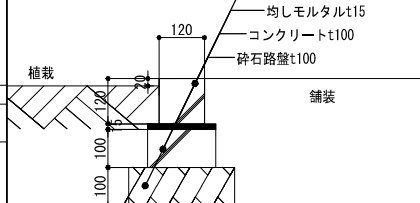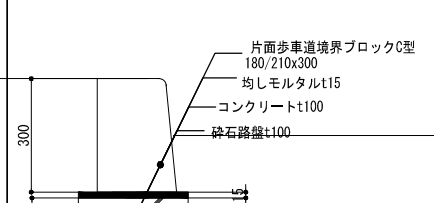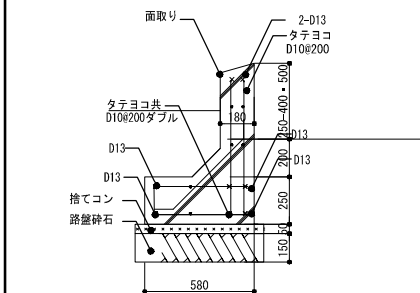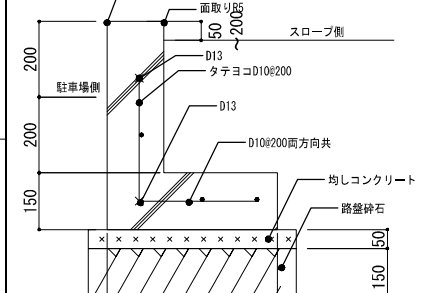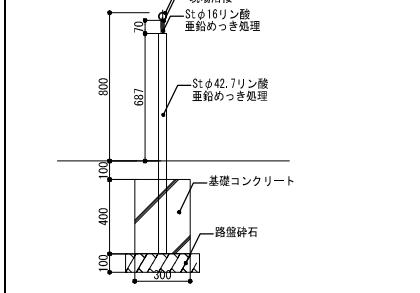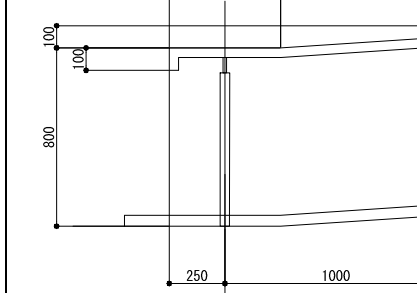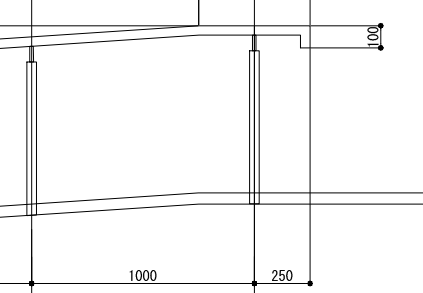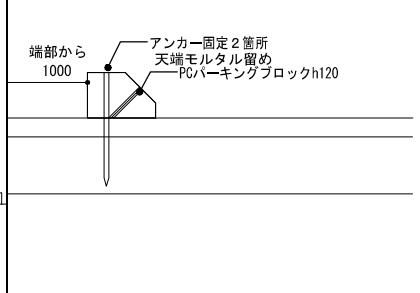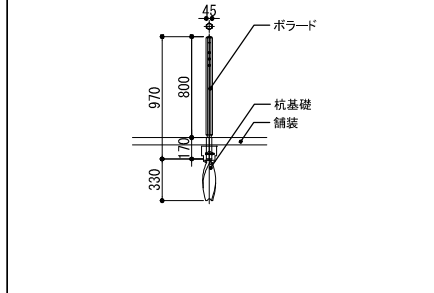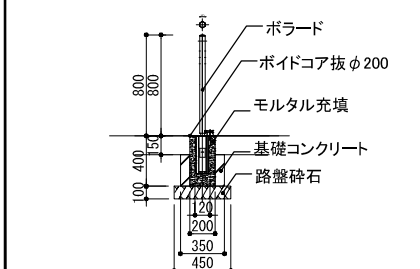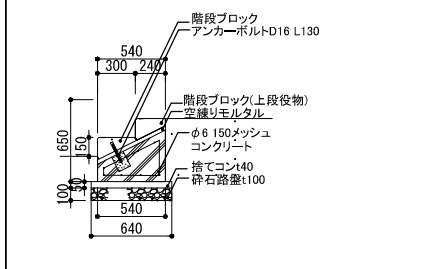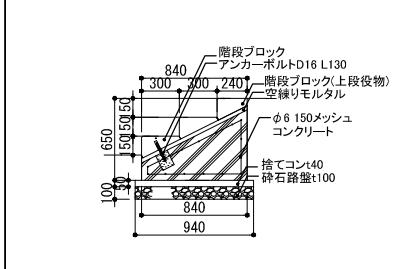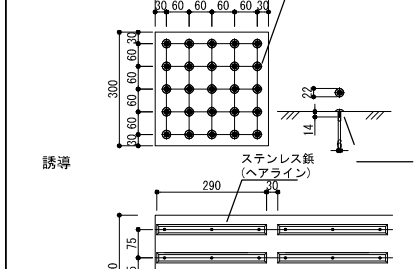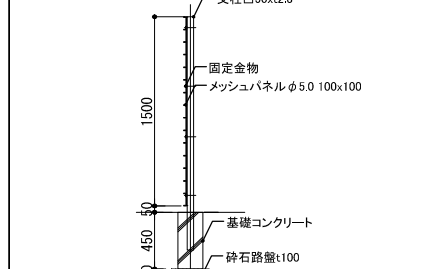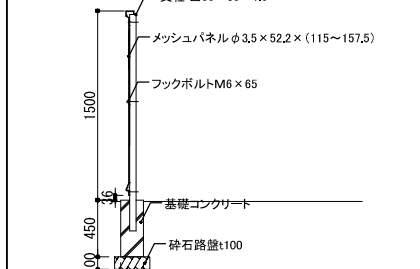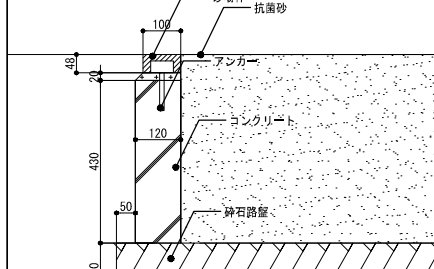
PoC ポーラスコンクリート舗装	S=1/10	PoC (G) ポーラスコンクリート舗装 (車面対応)	S=1/10	PoGw (G) ポーラスコンクリート舗装 洗い出し仕上げ (車面対応)	S=1/10	PoGw (G2) ポーラスコンクリート舗装 洗い出し仕上げ (車面対応)	S=1/10	As アスファルト舗装	S=1/10	CoW コンクリート舗装洗い出し仕上げ	S=1/10	ILB-A インターロッキングブロック舗装A	S=1/10	
														
※施工時の盛土材料に応じて製品検討を実施すること														
ILB-B インターロッキングブロック舗装B	S=1/10	グラウンド舗装	S=1/10	砂利舗装	S=1/10	MW-1・2 メッシュカゴ2段積み	S=1/30	SE スチール見切り材	S=1/10	CB 地先境界ブロック	S=1/10	CB2 片面歩車道境界ブロック	S=1/10	
														
CB3・CB5 現場打ちコンクリート	S=1/20	CB4 現場打ちコンクリート	S=1/10	HR 手すり	S=1/20	HR 手すり 立面	S=1/20	輪止めブロック	S=1/10	B0 ボード	S=1/30			
														
B02 着脱式ボード	S=1/30	階段1	S=1/30	階段2	S=1/30	点字紙	S=1/30	FE1 メッシュフェンスH1550	S=1/30	FE2 メッシュフェンスH1500	S=1/30	砂場	S=1/10	
														
						株式会社東畑建築事務所 TOHATA ARCHITECTS & ENGINEERS, INC.		設計番号 20250043 作成日 2026.3 一級建築士 No.273069 高木 耕一		種別/備考 一級建築士 No.345792 構造設計一級建築士 No.9786 中牟田 昌慶 建築設備士 No.09E1-0256YY 三宅 光義		工事名称 須賀小学校地域拠点施設建設工事 図面名称 外構詳細図 其の1 縮尺 A1: 図示 A3: 図示		図面番号 A504

鉄棒		S=1/100	うんてい		S=1/100	バスケットコート		S=1/50	
○ 遊具の対象年齢は、6～12才とする。 ○ 遊具の安全に関する規準JPFA-SP-S:2024に適合した製品とする。 ○ (一社)日本公園施設業協会 SPマーク表示認定企業の製品とする。 ○ (一社)日本公園施設業協会 団体賠償責任保険に加入した製品とする。			○ 遊具の対象年齢は、6～12才とする。 ○ 遊具の安全に関する規準JPFA-SP-S:2024に適合した製品とする。 ○ (一社)日本公園施設業協会 SPマーク表示認定企業の製品とする。 ○ (一社)日本公園施設業協会 団体賠償責任保険に加入した製品とする。						
門扉		S=1/100	手洗い	S=1/30	BE1 GRCベンチ1	S=1/30	BE3 笠木型普通コンクリートベンチ	S=1/20	
			株式会社 東畑建築事務所 TOHATA ARCHITECTS & ENGINEERS, INC.		設計番号 20250043 一級建築士 No.273069 高木 耕一	作成日 2026. 3 一級建築士 No.343695 久保 久志	種別/備考 一級建築士 No.345792 構造設計一級建築士 No.9786 中牟田 昌慶	工事名称 須賀小学校地域拠点施設建設工事 図面名称 外構詳細図 その2 縮尺 A1: 図示 A3: 図示	図面番号 A505


ST1m プレキャストコンクリートツール(Ⅷサイズ)		S=1/20	ST1s プレキャストコンクリートツール		S=1/20	防球フェンス		S=1/20
ST3 木ツール		S=1/20	TB1 SUSバンチングメタルテーブルール		S=1/20			
TB2 木テーブル		S=1/20	Wo-A 再生木デッキ		S=1/20	防球フェンス		S=1/50
バックネット コンクリート壁		S=1/20	フラッグポール		S=1/20	記念物コンクリート基礎(1)		S=1/20
						記念物コンクリート基礎(2)		S=1/20
						設計番号 20250043 作成日 2026.3 種別/備考 一級建築士 No.345792 建築設備士 No.09E1-0256YY 工事名称 須賀小学校地域拠点施設建設工事 図面番号 A506		
						一級建築士 No.273069 高木 耕一 一級建築士 No.343695 久保 久志 一級建築士 No.09E1-0256YY 中牟田 昌慶 建築設備士 No.09E1-0256YY 三宅 光義 図面名称 外構詳細図 その3 縮尺 A1: 1/20 A3: 1/40		

[illegible]

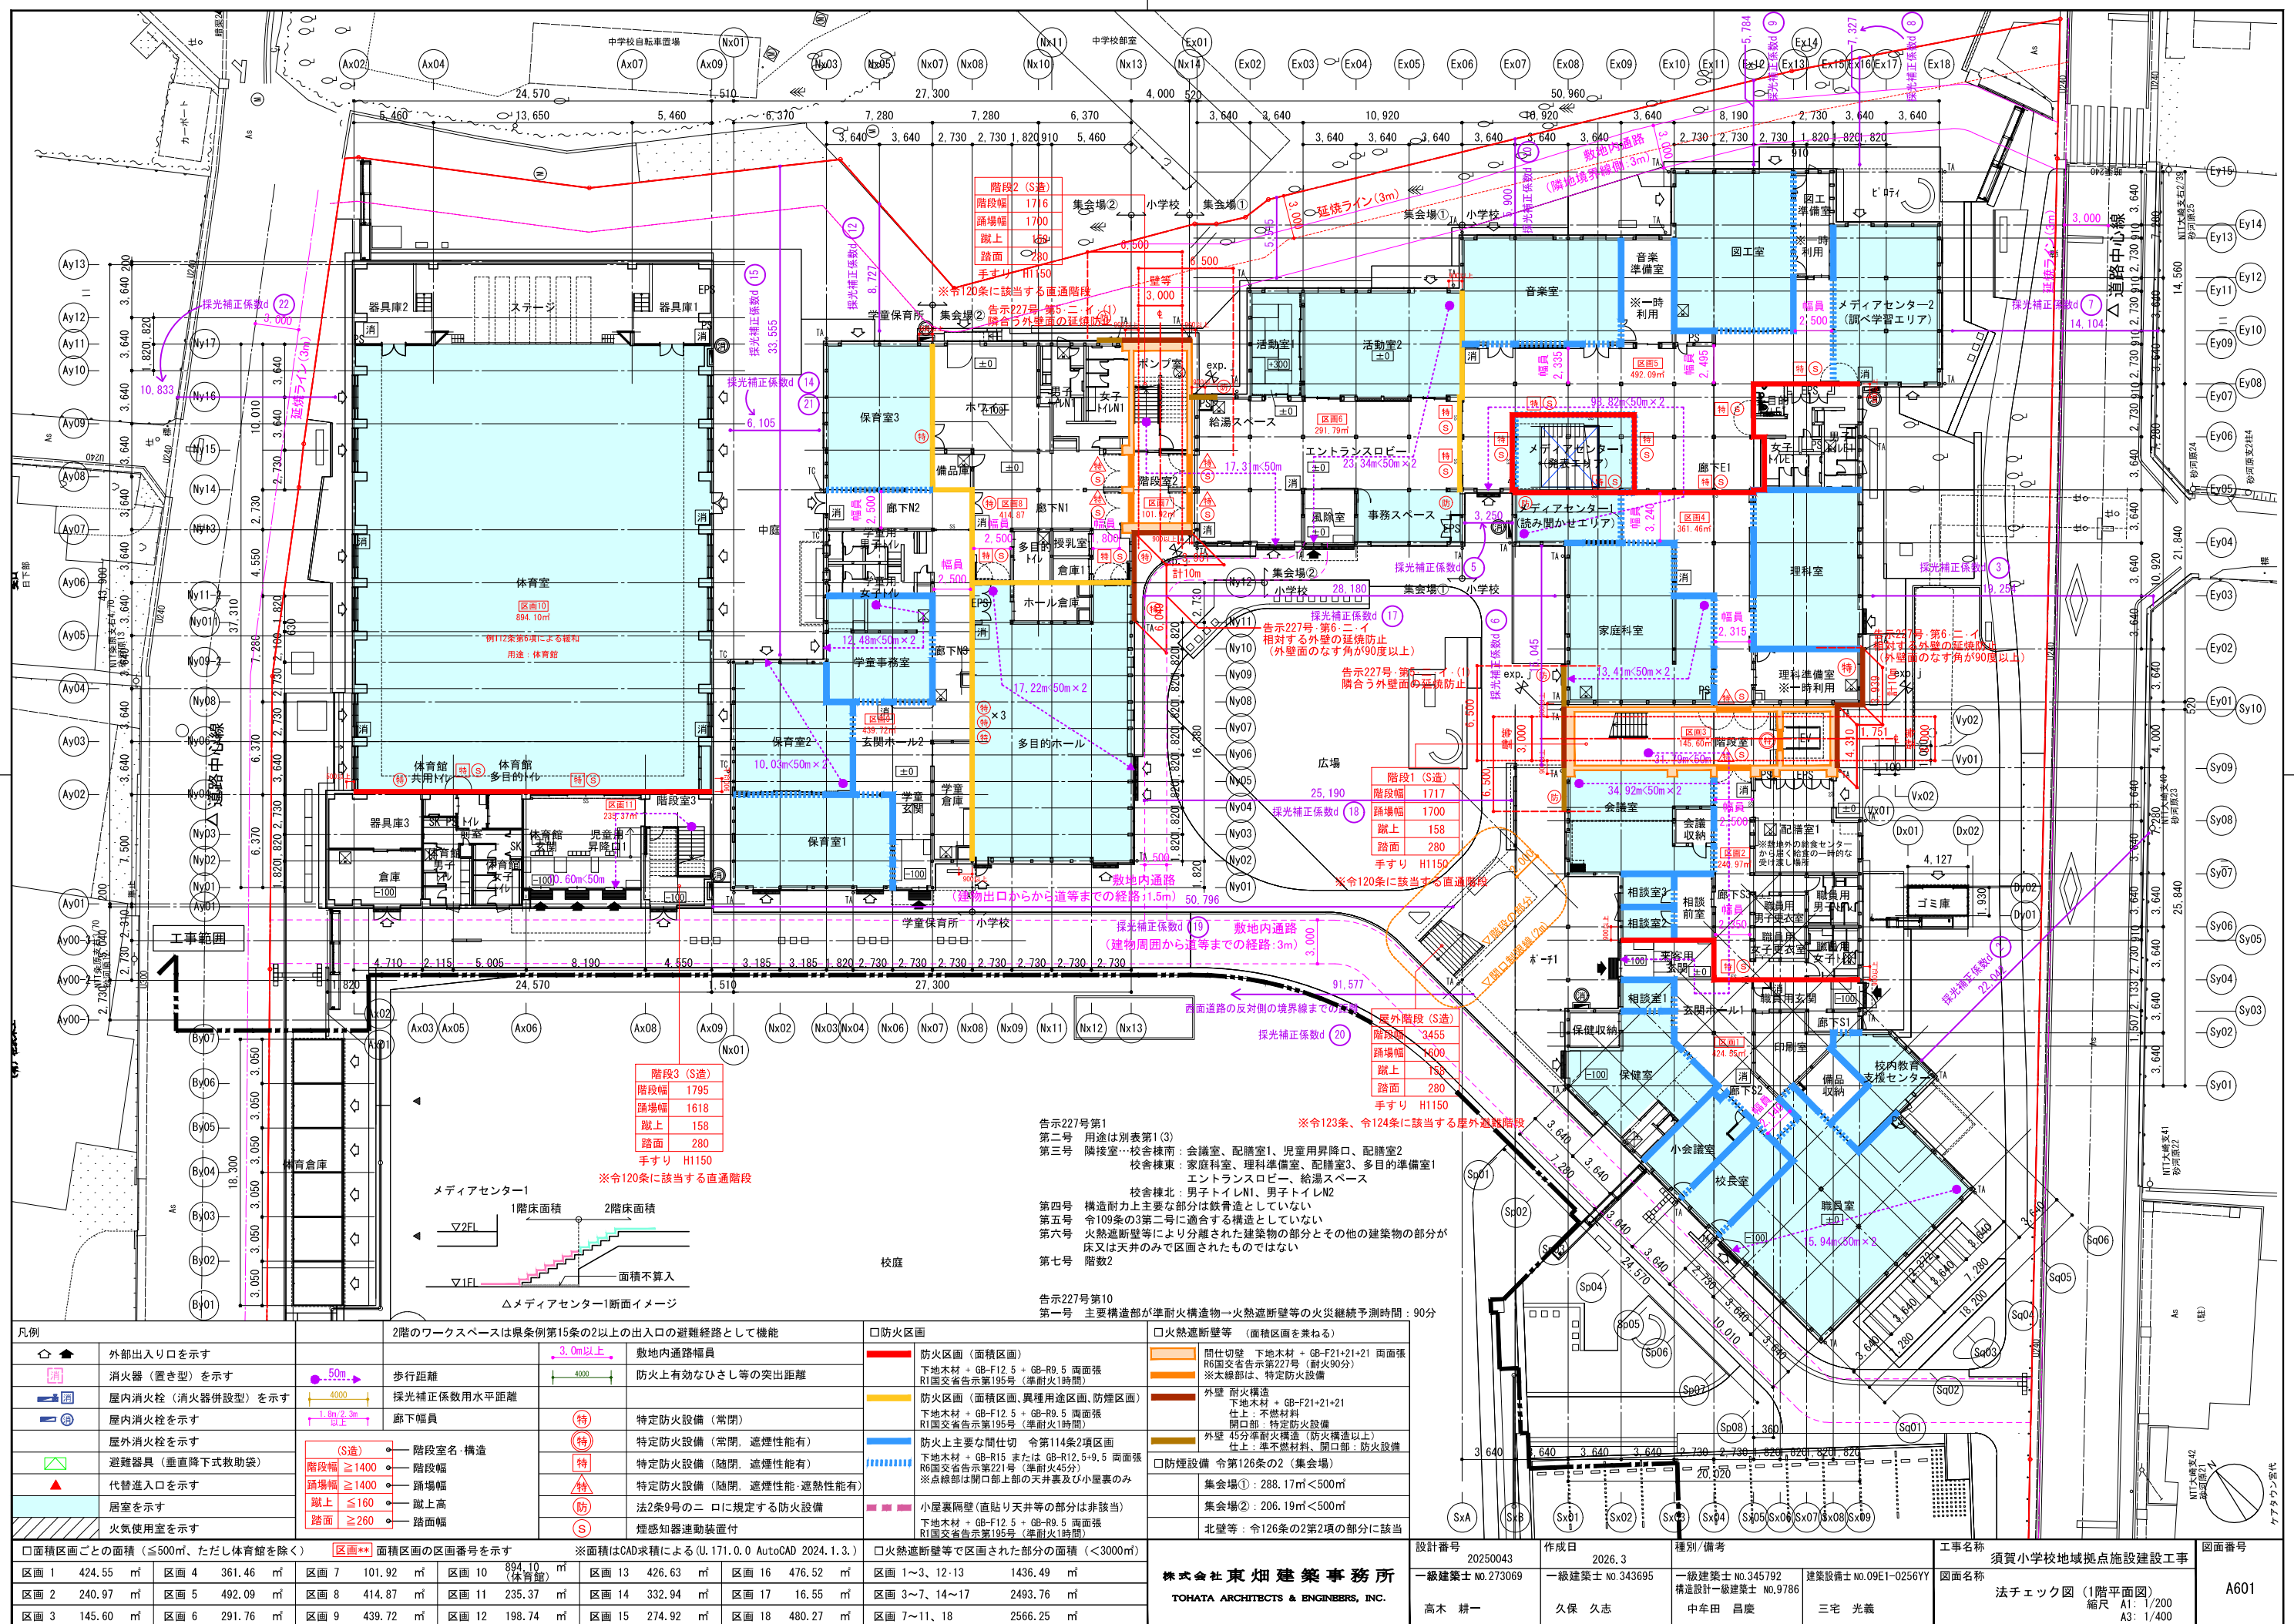

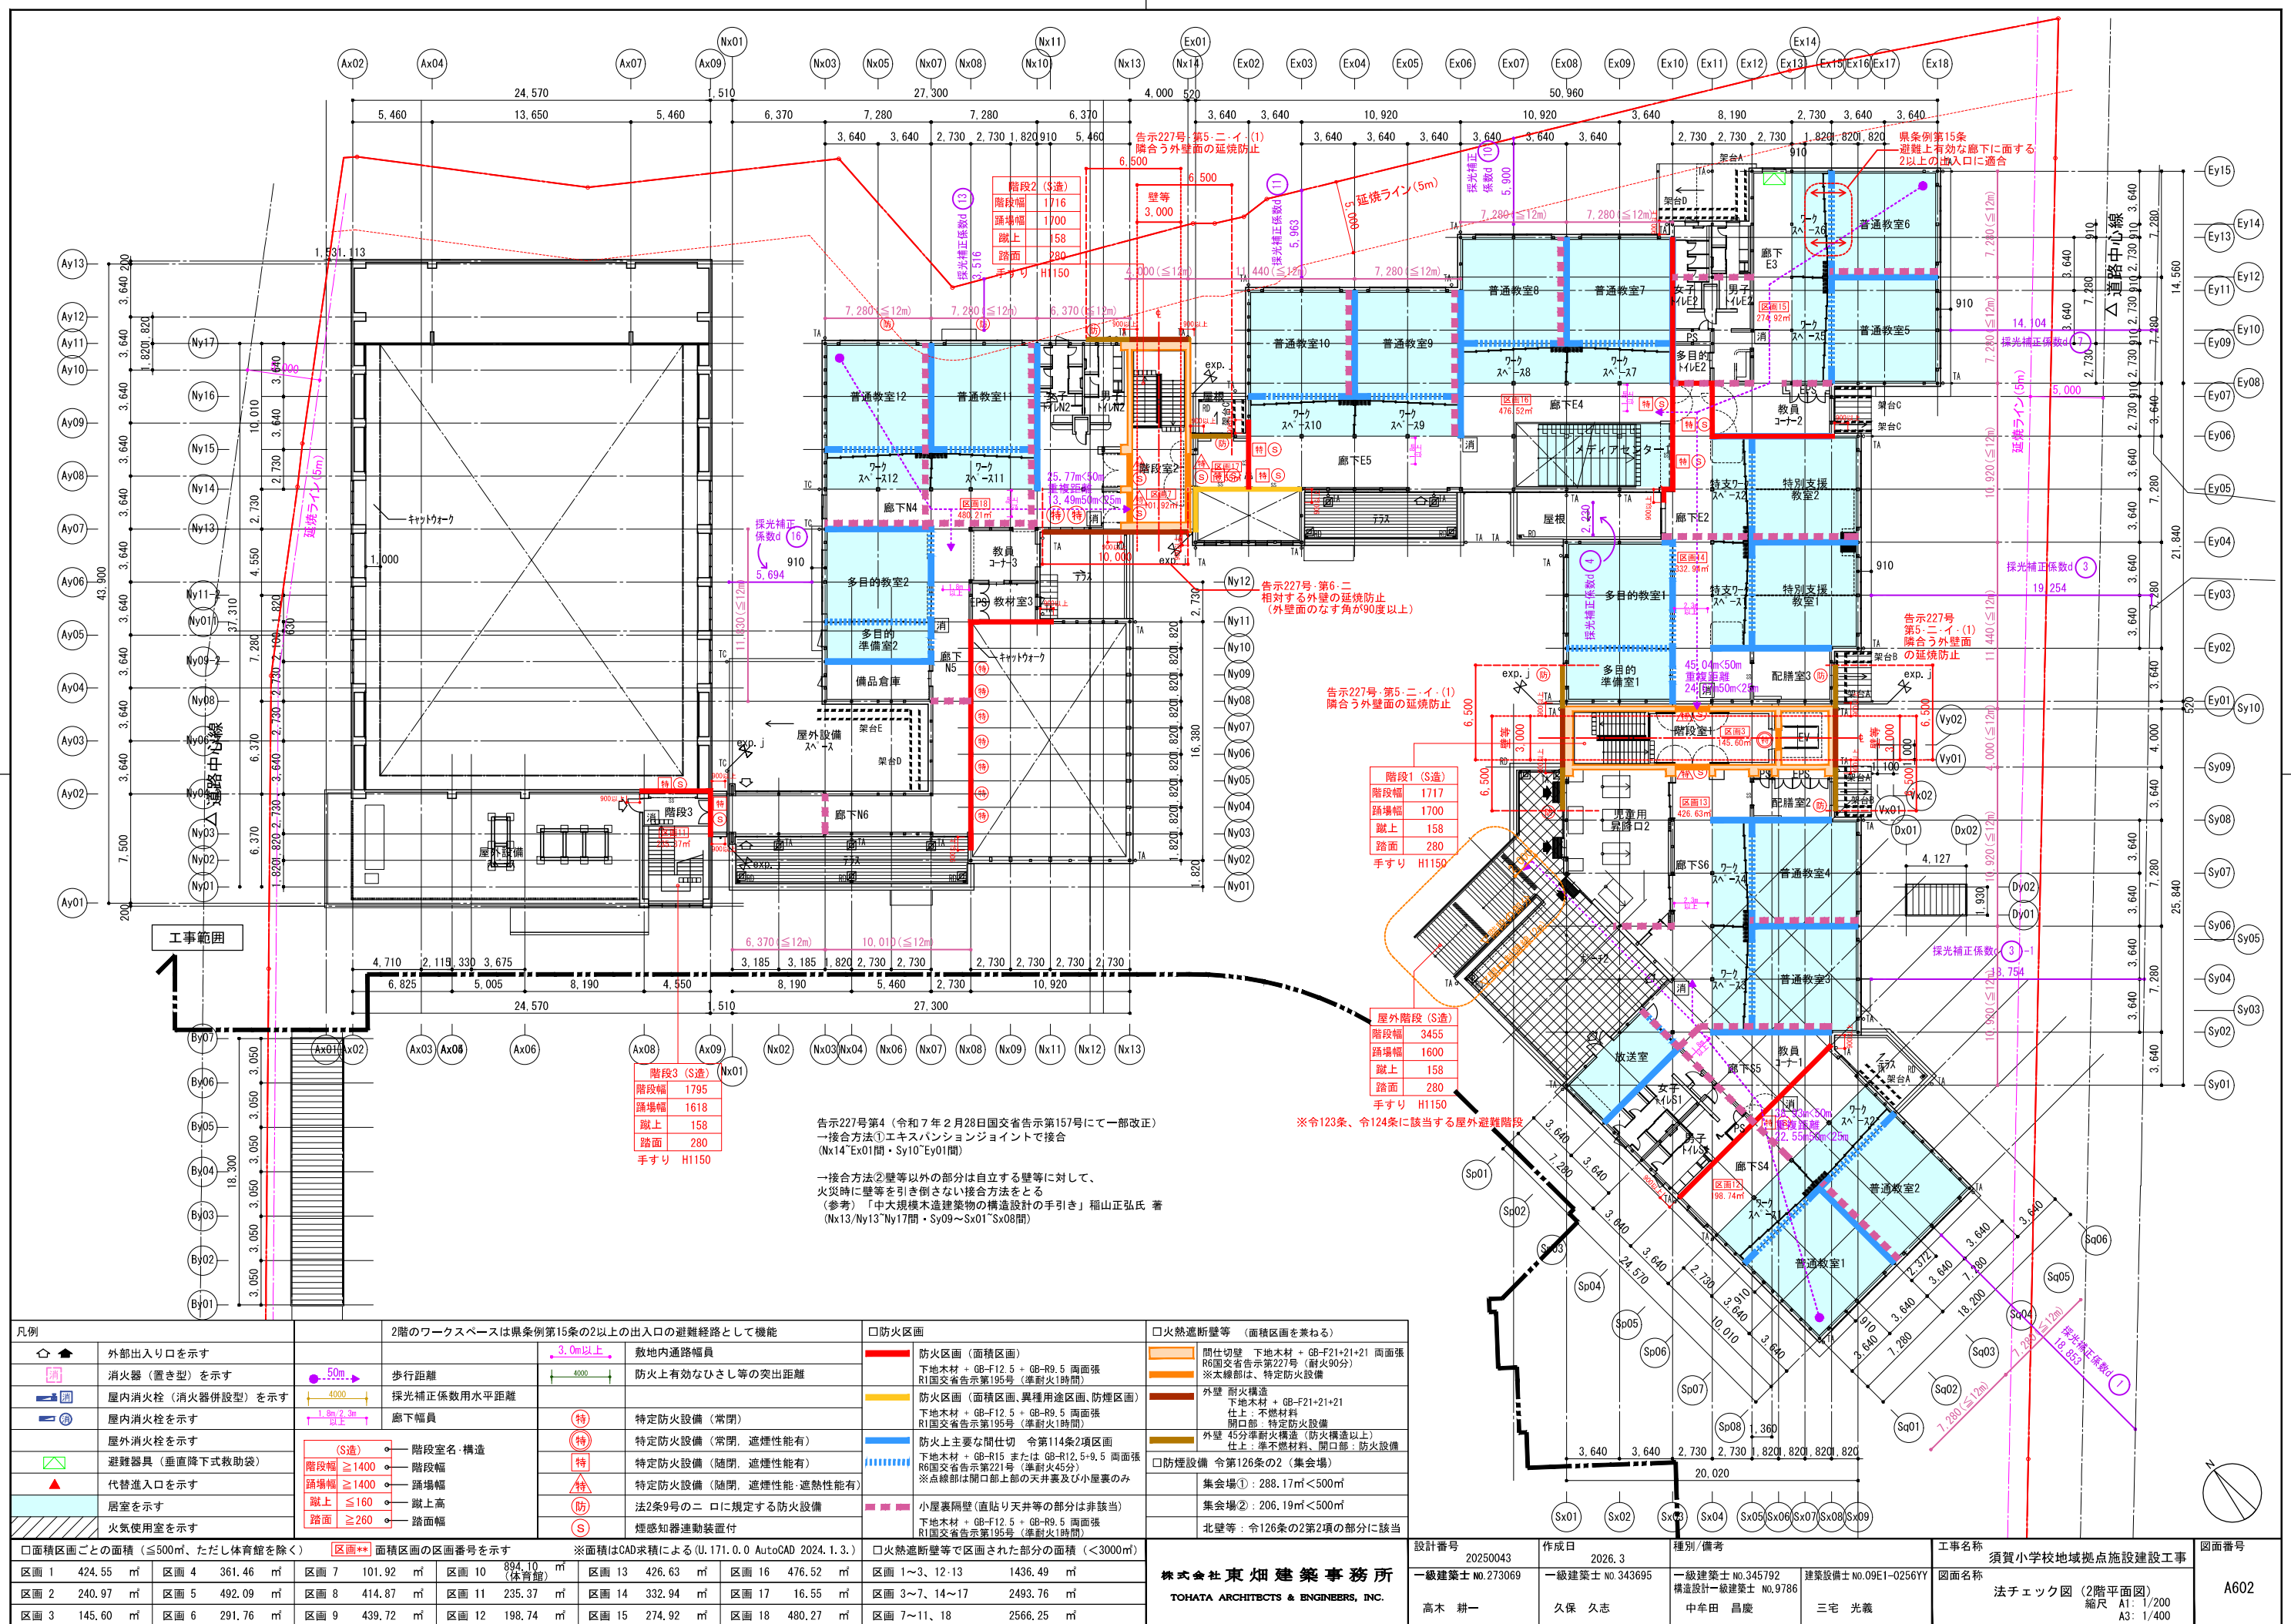

◆建屋解体リスト			
⑤ 第3校舎(教室棟)	RC造 3階建	延床面積	980.00㎡
⑥ 職員用玄関	木造(一部S造) 平屋建		44.00㎡
⑦ 配膳室棟2	RC造 3階建	延床面積	194.00㎡
⑧ 第4校舎(教室棟)	RC造 2階建	延床面積	419.00㎡
⑨ 第4校舎(トイレ棟)	RC造 2階建	延床面積	102.00㎡
⑩ 屋外プール	RC造		
⑪ 屋外プール(付属棟)	RC造 平屋建	延床面積	87.00㎡
⑫ 灯油庫	鉄骨造 平屋建	延床面積	9.00㎡
⑬ ゴミ庫	鉄骨造 平屋建	延床面積	9.00㎡
⑭ 体育倉庫1	S造 平屋建	延床面積	52.00㎡
⑮ 体育倉庫2	S造 平屋建	延床面積	44.00㎡
⑯ 学童保育所	RC造(一部木造) 2階建		
		延床面積	558.76㎡
⑰ ウサギ小屋	鉄骨造 平屋建	W3000×D2000×H2000	
⑱ 駐輪場	鉄骨造 平屋建		
⑲ キュービクル			
⑳ 浄化槽			
㉑ 機械室	RC造 平屋建	W4000×D3000×H2500	
㉒ 発電機			
㉓ 防災倉庫	コンテ	W4070×D2380×H2000	

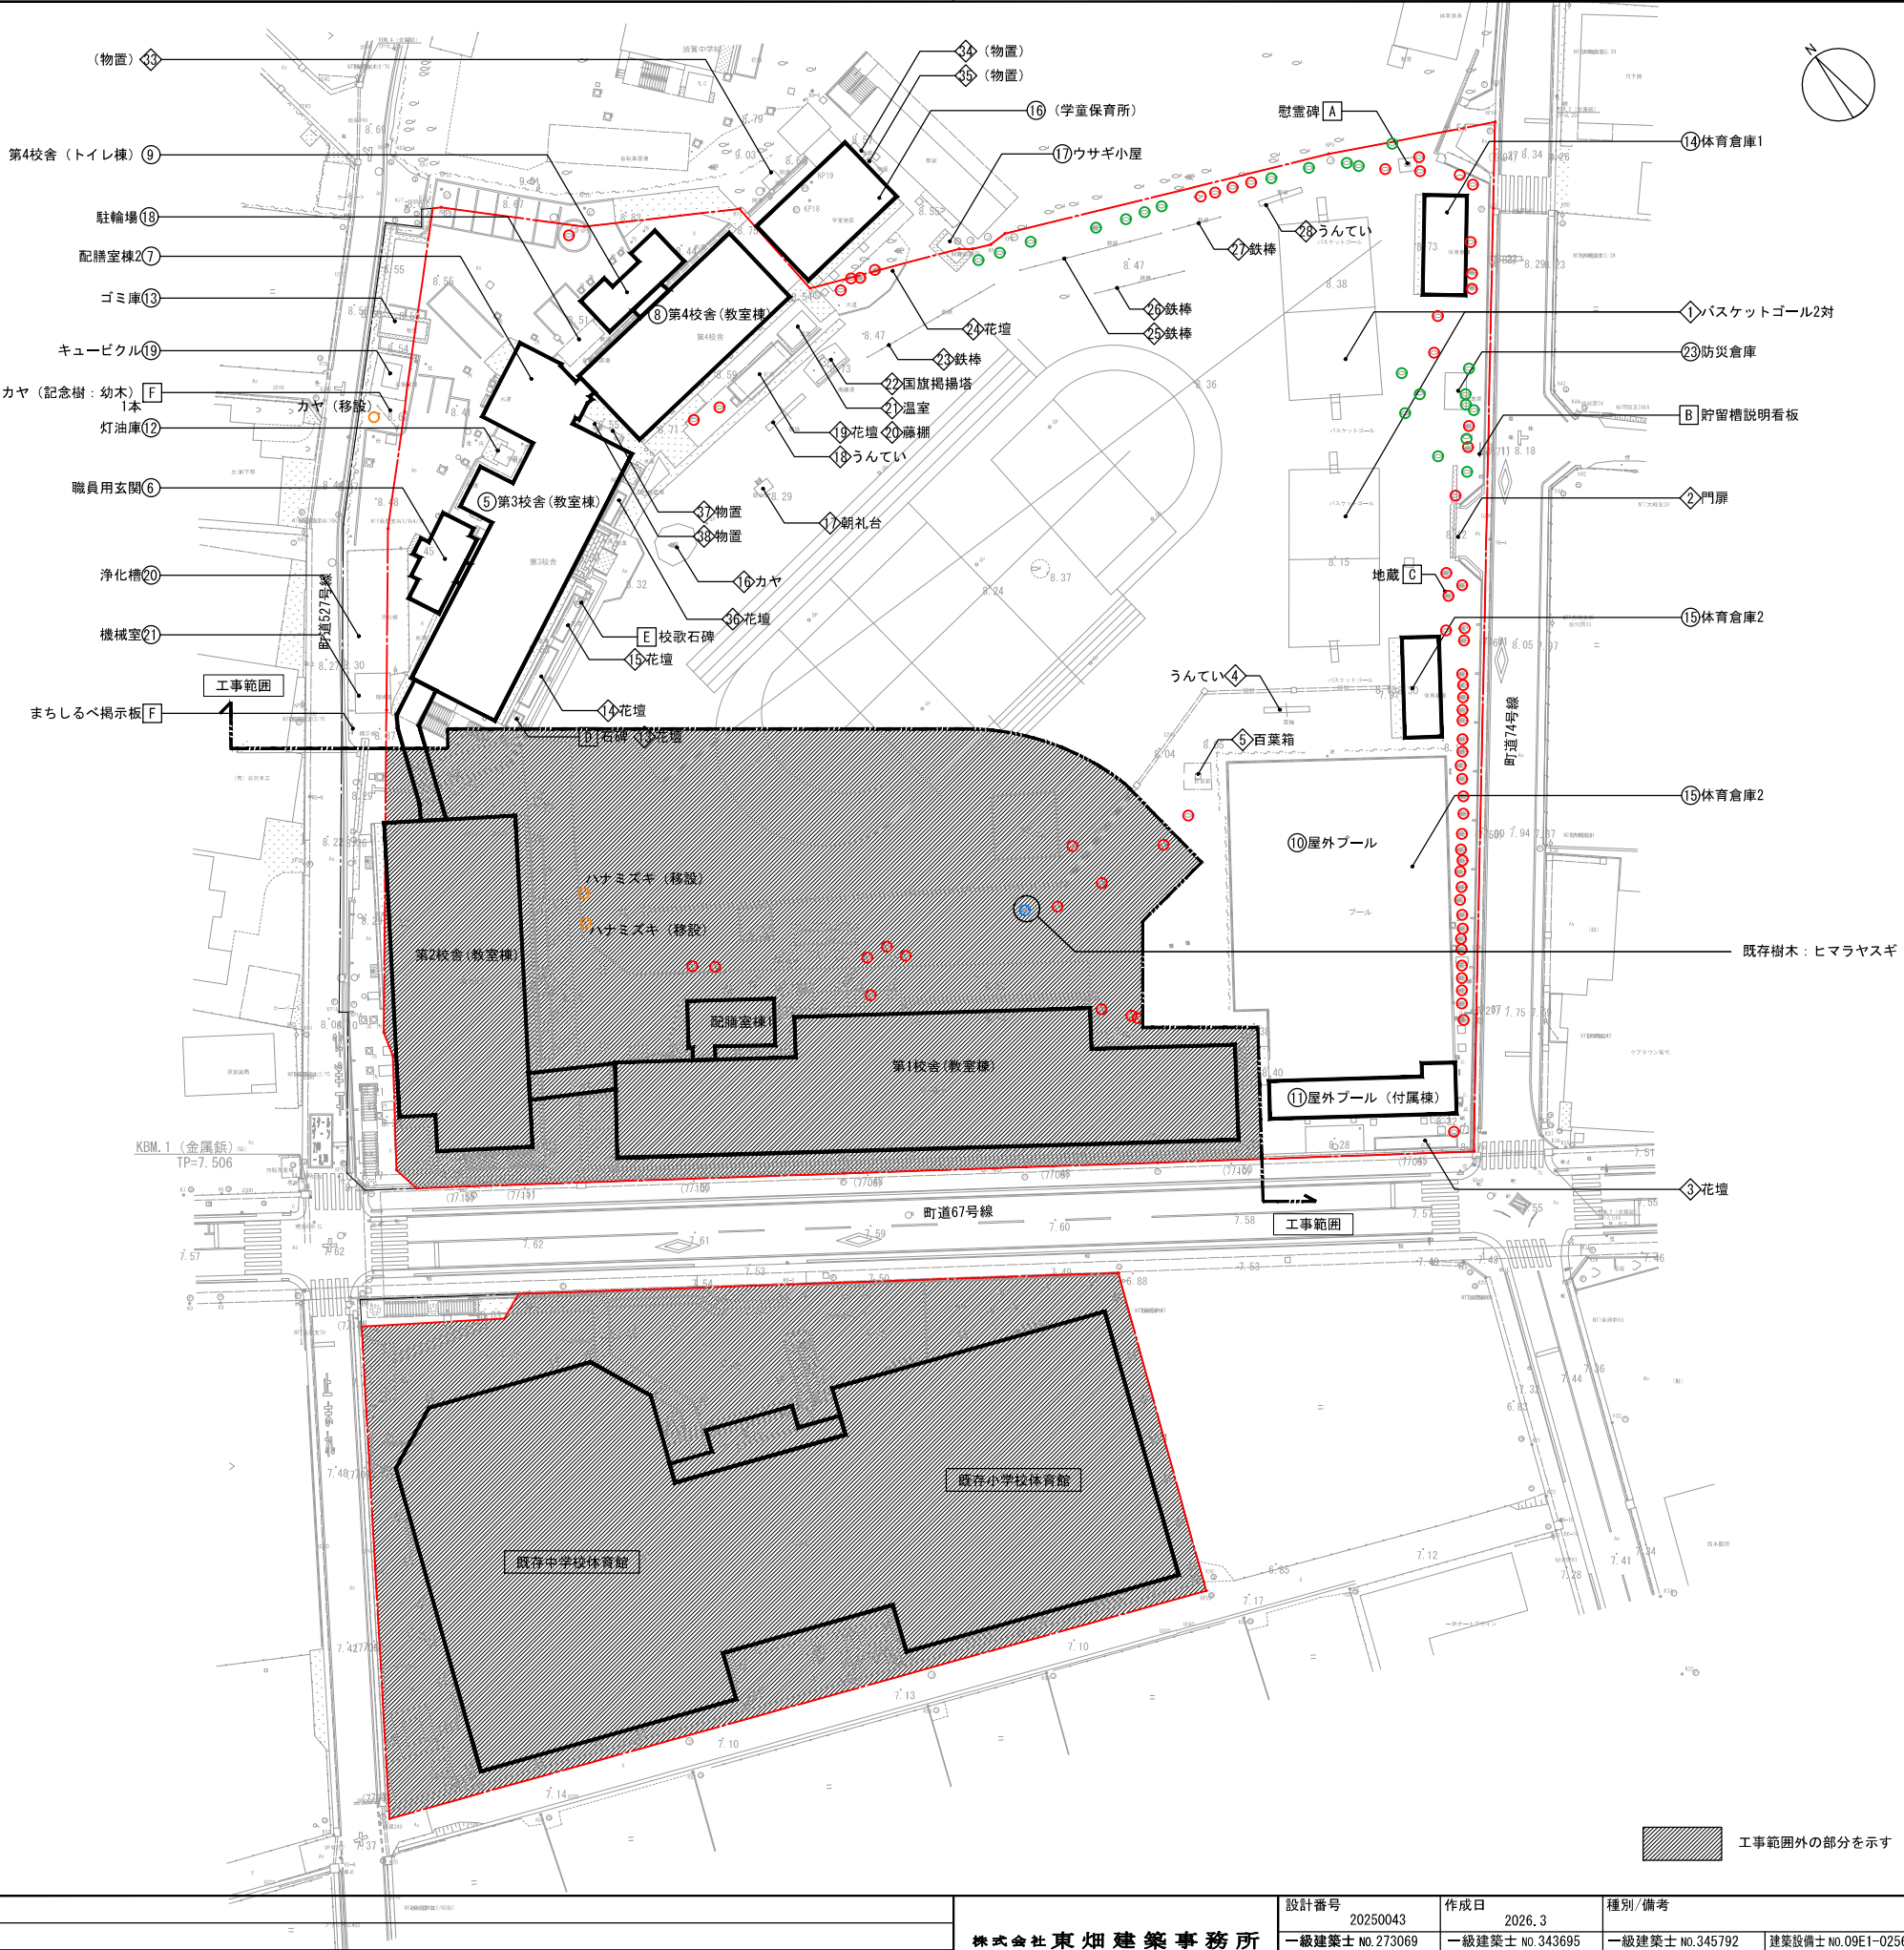



◆外構解体リスト			
① バスケットゴール2対			
② 門扉	鋼製スライド門扉	W6000×H1200	
③ 花壇		W9000×D1200	
④ うんてい		W5000×D1500×H2000	
⑤ 百葉箱		W750×D750×H1700	
	木製柵共	W2950×D2900×H800	
⑥ 花壇		W2000×D1500	
⑦ 花壇		W7200×D1500	
⑧ 花壇		W5500×D1500	
⑨ カヤ	樹高 幹周 枝張：現場による		
⑩ 朝礼台		W1200×D1200	
⑪ うんてい		W5500×D2000	
⑫ 花壇		W7700×D2400	
⑬ 藤棚	S造	W6000×D3000×H2300	
⑭ 温室	S造 平屋建	W3750×D2450×H2000	
⑮ 国旗掲揚塔	コンクリート製	W750×D750×H800	
	コングリート台座共	W4600×D2500×H200	
⑯ 鉄棒	L16200 H1000		
⑰ 花壇	W11000×D4000		
⑱ 鉄棒	L16200 H1000		
⑲ 鉄棒	L10200 H1000		
㉑ 鉄棒	L5400 H1000		
㉒ うんてい	W5000×D1500		
㉓ (物置)	W1800×D1370×H2000		
㉔ (物置)	W1870×D780×H2000		
㉕ (物置)	W2250×D780×H2000		
㉖ 花壇	W3900×D1200		
㉗ 物置	W2900×D1300×H2000		
㉘ 物置	W2200×D1300×H2000		

○ 撤去樹木	58本(樹高7m程度)
● 存置樹木	剪定44本(樹高7m程度、幹周80cm程度)
○ 伐採活用樹木	1本 ヒマラヤスギ
	工事開始時に先行して伐採保管


◆外構移設リスト			
A 慰霊碑	W2000×D1500×H1500		
B 貯留槽説明看板	W1300×D400×H2000		
C 地蔵	W800×D400×H400		
D 石碑	W400×D400×H400		
E 校歌石碑	W1200×D400×H1200		
F まちしるべ掲示板	W1300×D400×H2000		
G カヤ(記念樹：幼木)	1本 樹高 幹周 枝張：現場による		

株式会社東畑建築事務所 TOHATA ARCHITECTS & ENGINEERS, INC.		設計番号 20250043 一級建築士 No.273069 高木 耕一	作成日 2026.3 一級建築士 No.343695 久保 久志	種別/備考 一級建築士 No.345792 構造設計一級建築士 No.9786 中牟田 昌慶	建築設備士 No.09E1-0256YY 三宅 光義	工事名称 須賀小学校地域拠点施設建設工事 図面名称 配置図(解体) 縮尺 A1: 1/400 A3: 1/800	図面番号 A701
--	--	--	---	---	-------------------------------	---	--------------

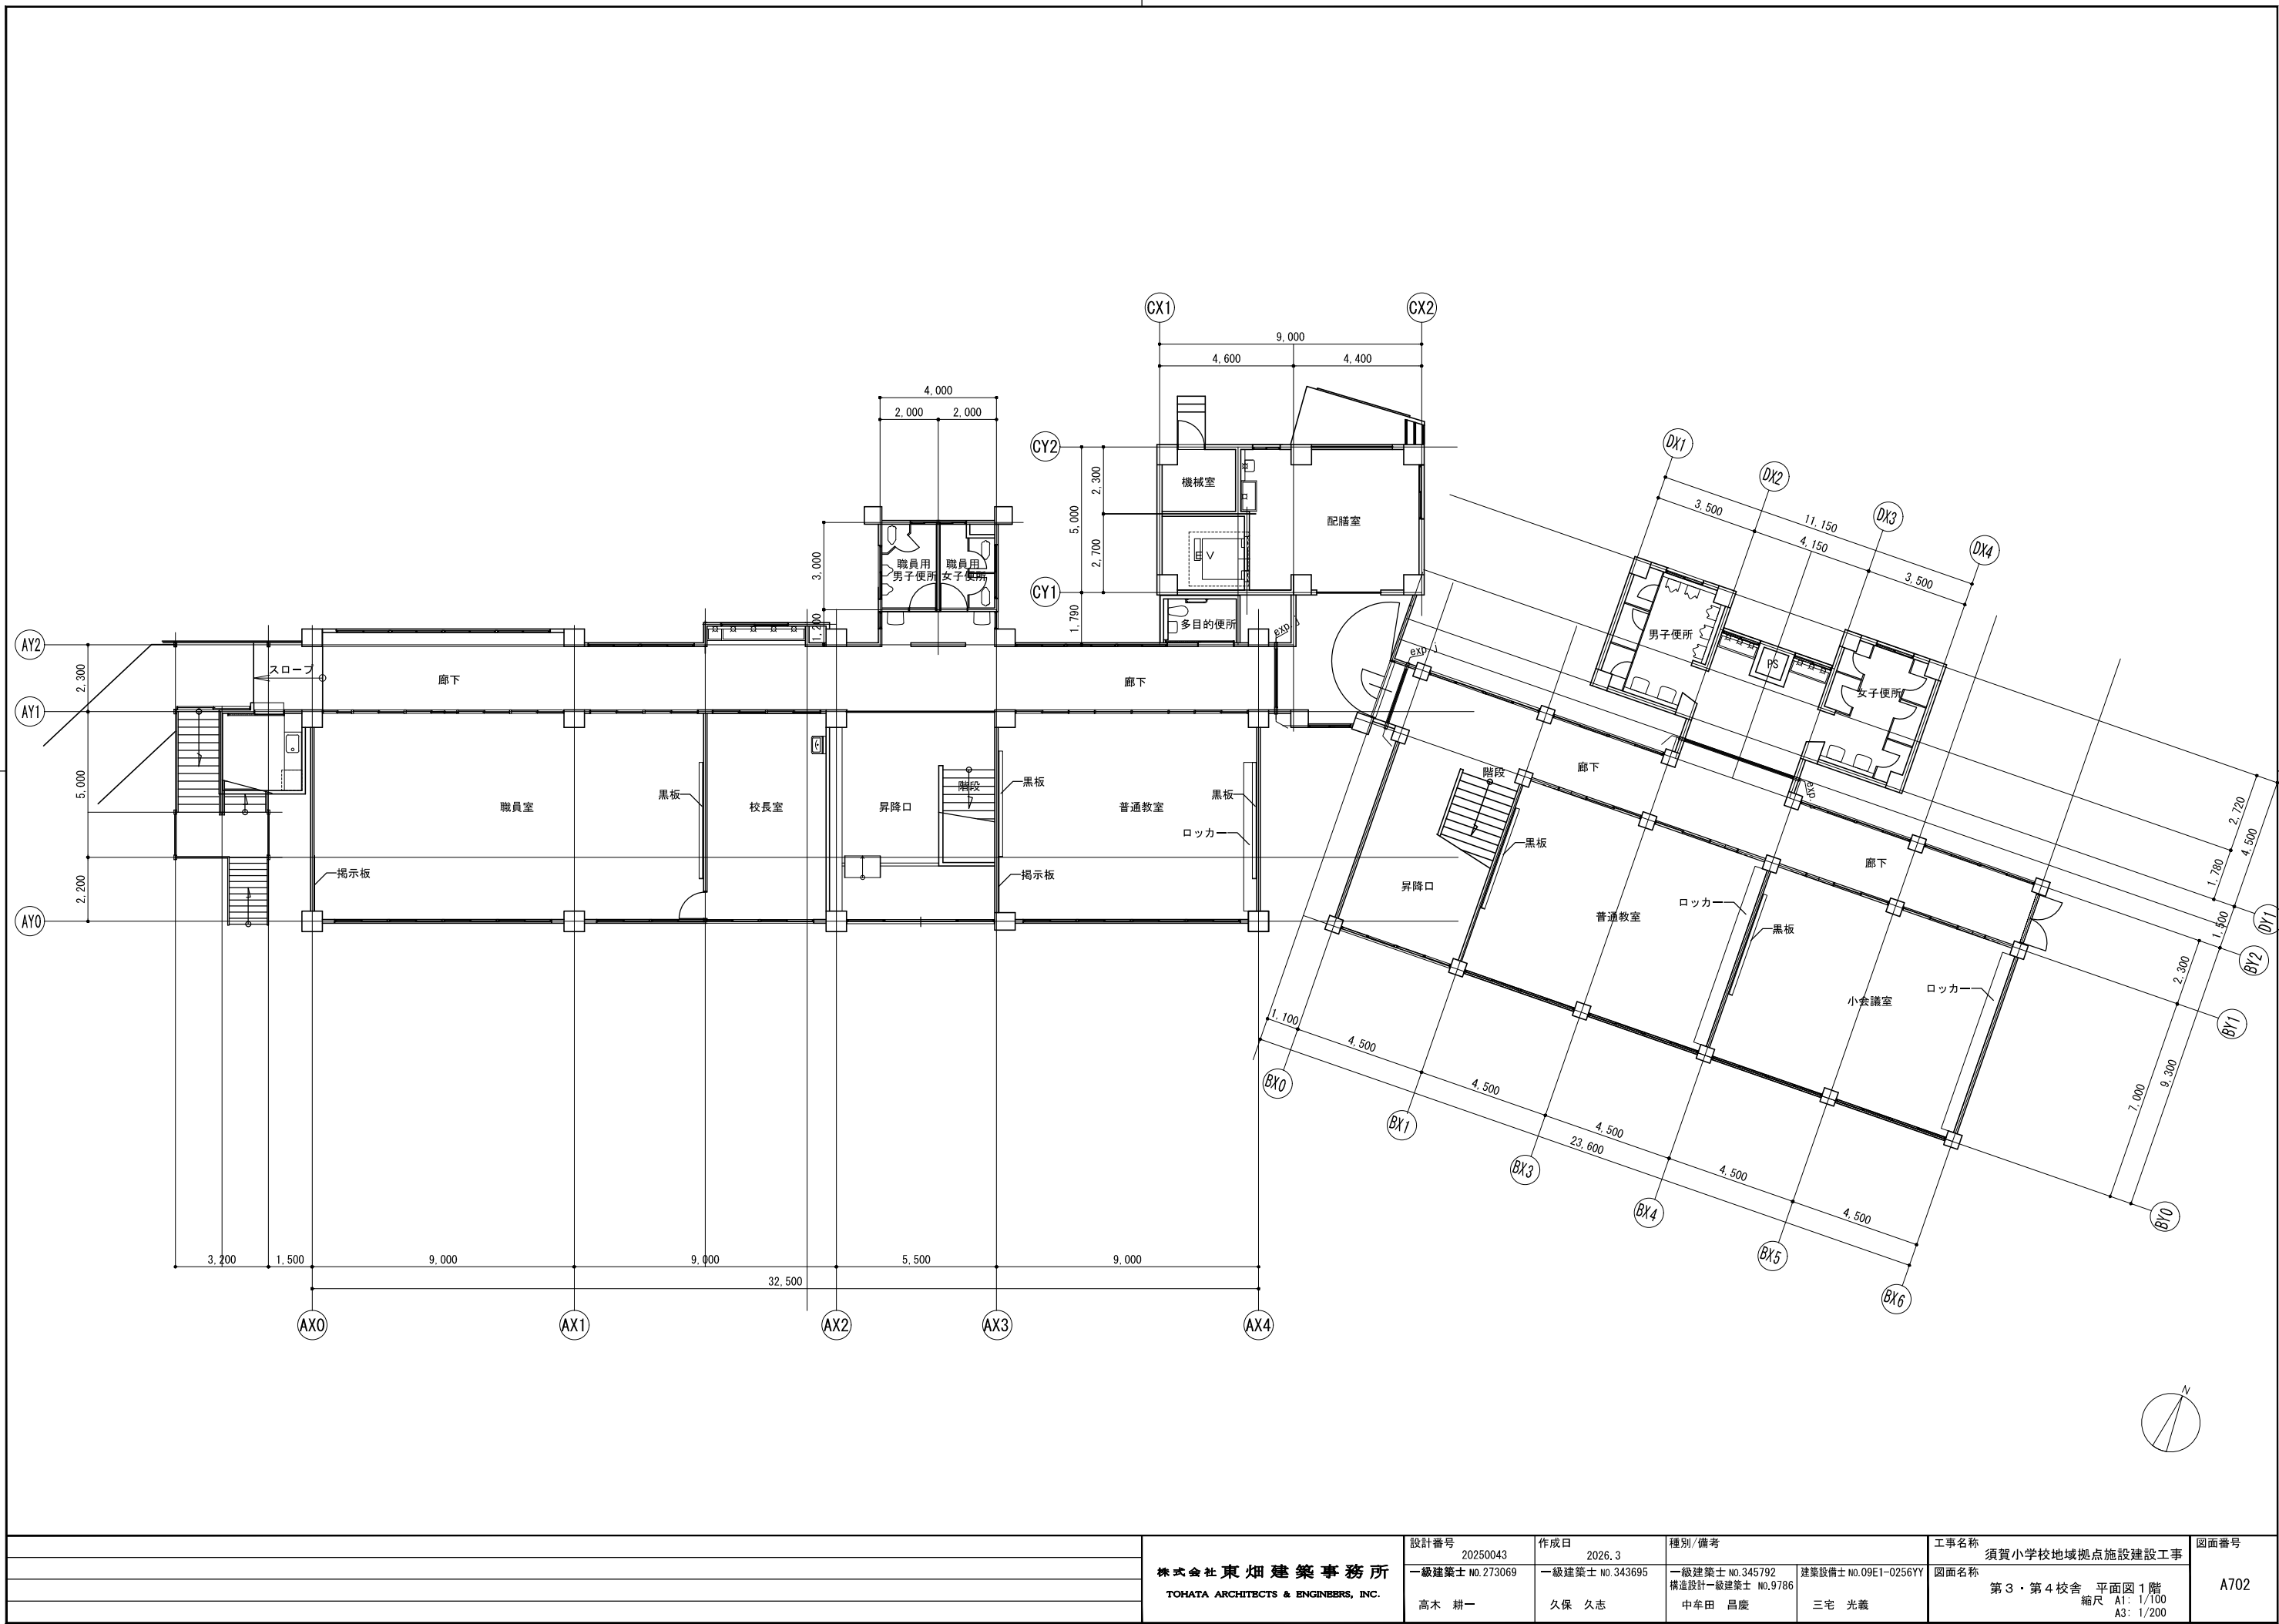


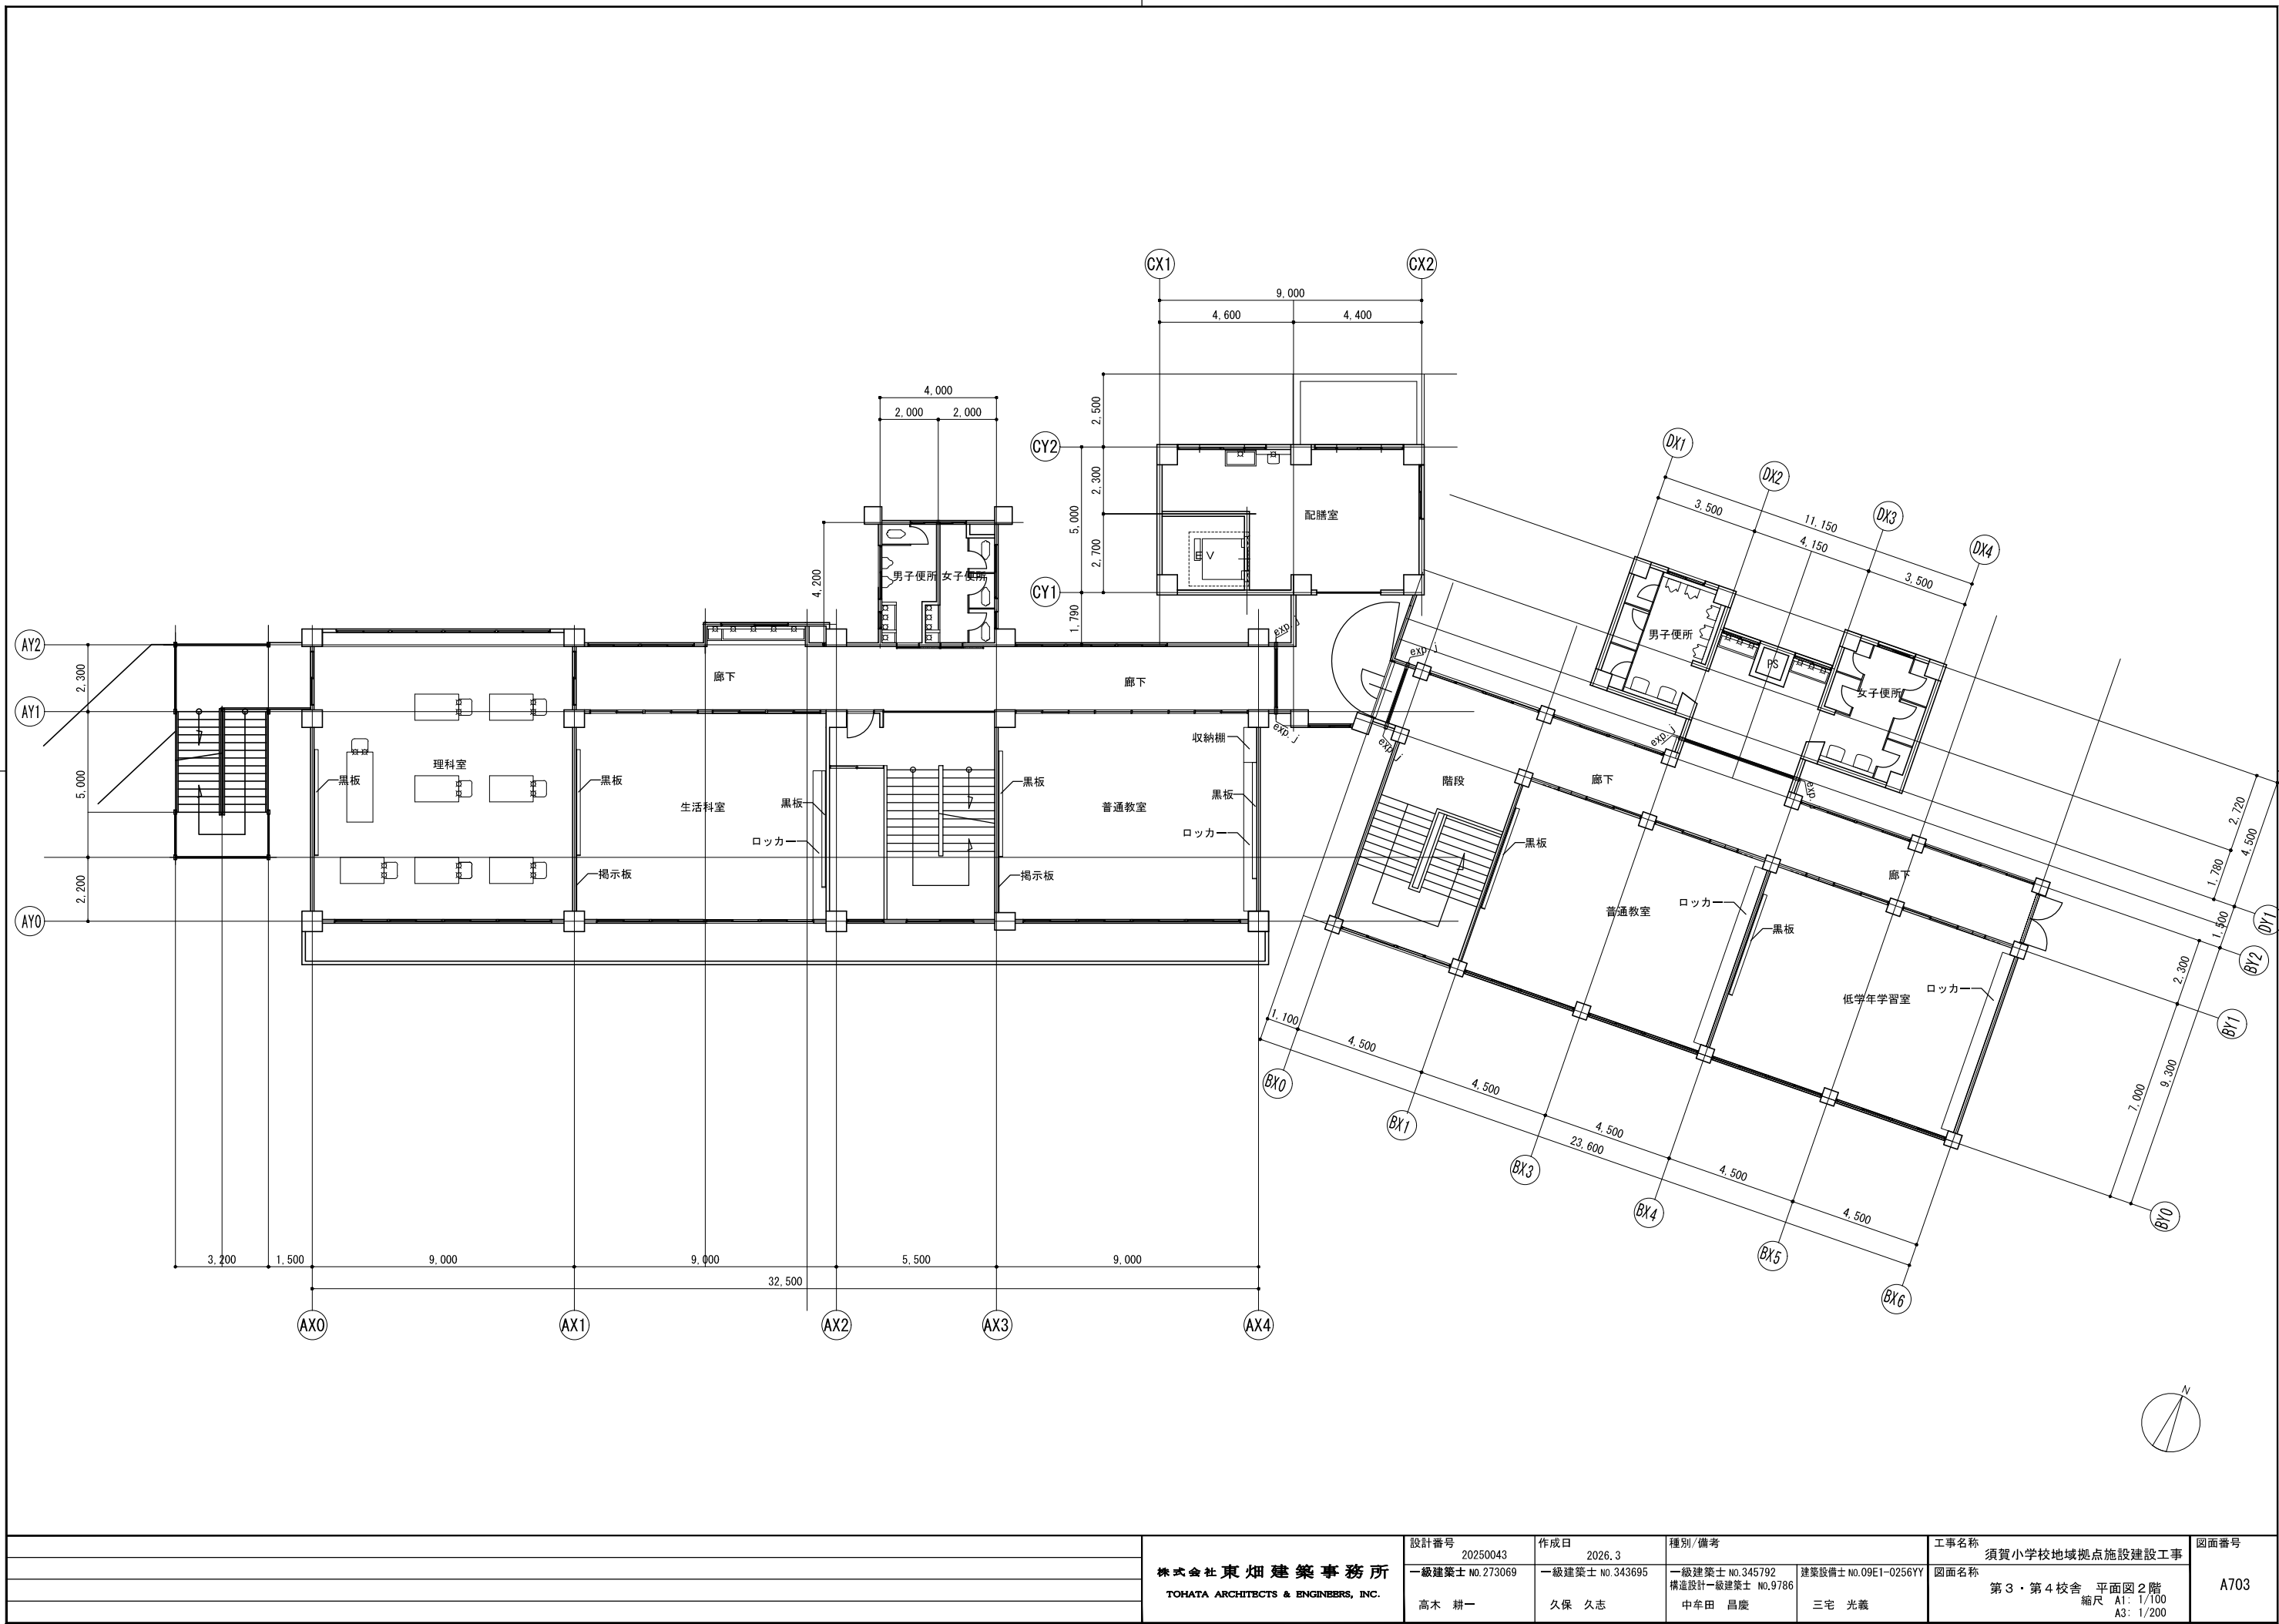



		株式会社 東畑 建築 事務所 TOHATA ARCHITECTS & ENGINEERS, INC.	設計番号 20250043	作成日 2026. 3	種別/備考		工事名称 須賀小学校地域拠点施設建設工事	図面番号
			一級建築士 NO.273069	一級建築士 NO.343695	一級建築士 NO.345792 構造設計一級建築士 NO.9786	建築設備士 NO.09E1-0256YY	図面名称 第3・第4校舎 平面図2階 縮尺 A1: 1/100 A3: 1/200	A703
			高木 耕一	久保 久志	中牟田 昌慶	三宅 光義		

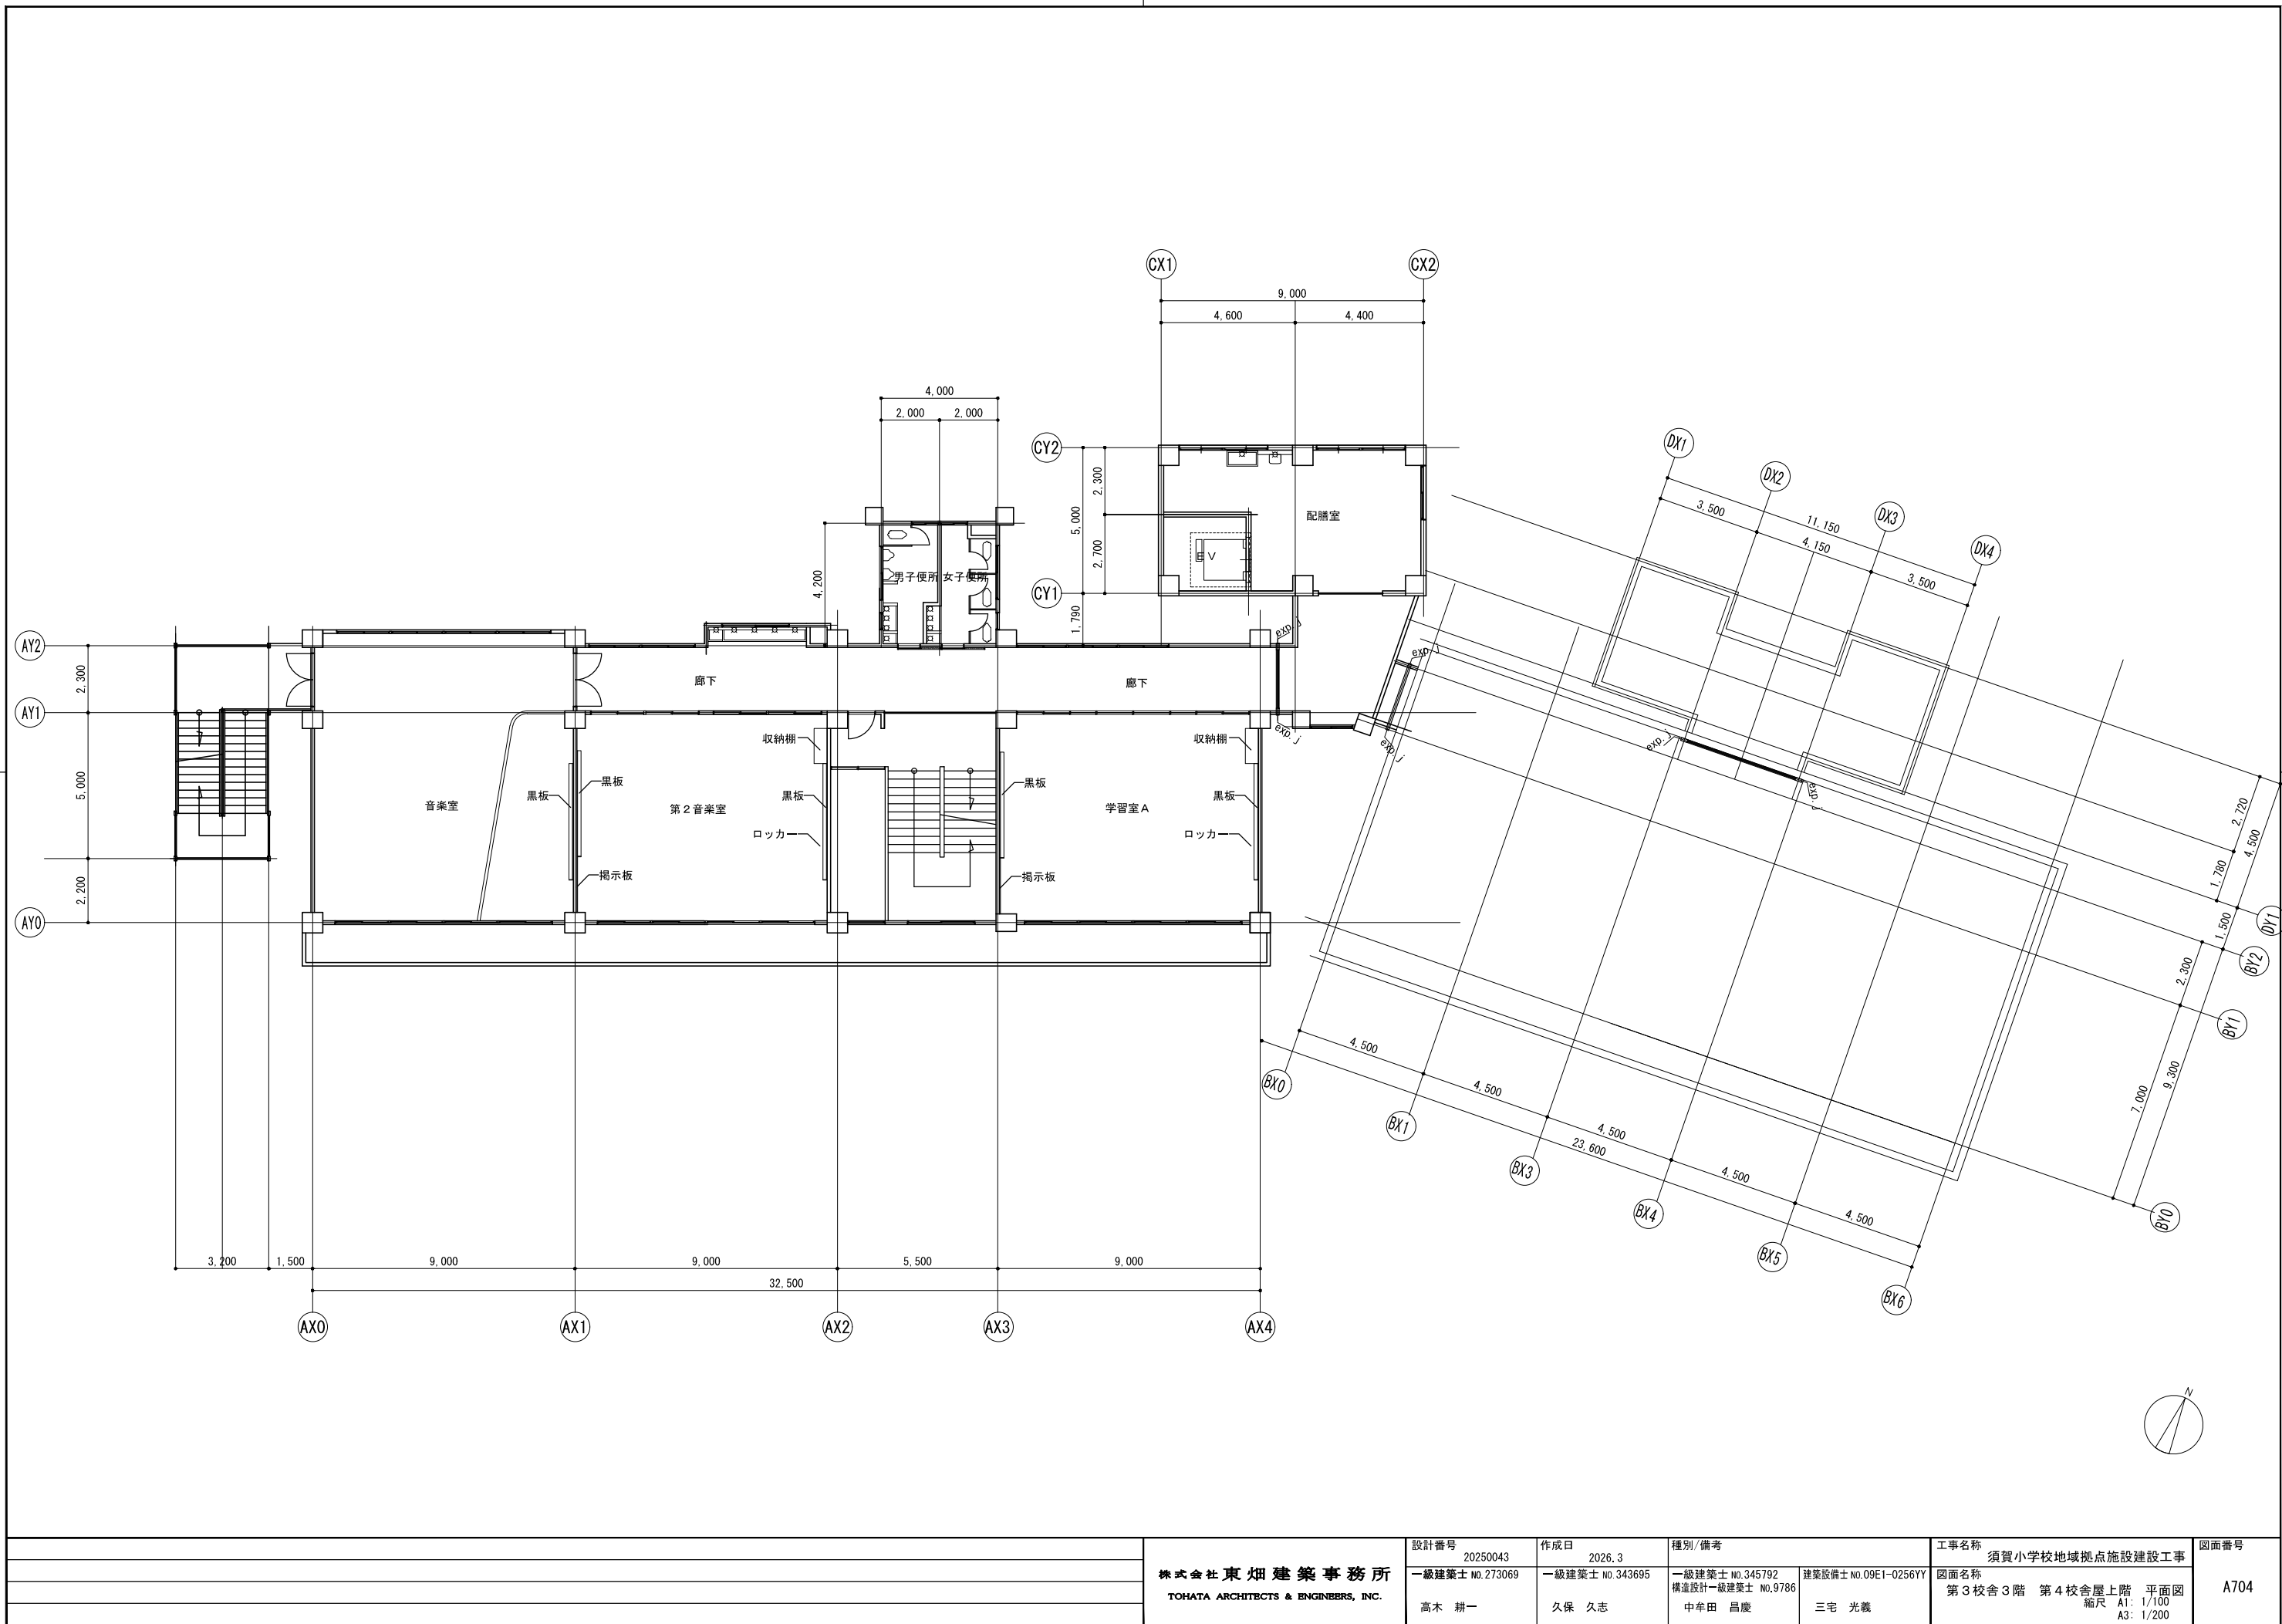


		株式会社 東畑 建築 事務所 TOHATA ARCHITECTS & ENGINEERS, INC.	設計番号 20250043	作成日 2026. 3	種別/備考		工事名称 須賀小学校地域拠点施設建設工事	図面番号	
			一級建築士 NO.273069	一級建築士 NO.343695	一級建築士 NO.345792 構造設計一級建築士 NO.9786	建築設備士 NO.09E1-0256YY	図面名称 第3校舎3階 第4校舎屋上階 平面図	A704	
			高木 耕一	久保 久志	中牟田 昌慶	三宅 光義	縮尺 A1: 1/100 A3: 1/200		

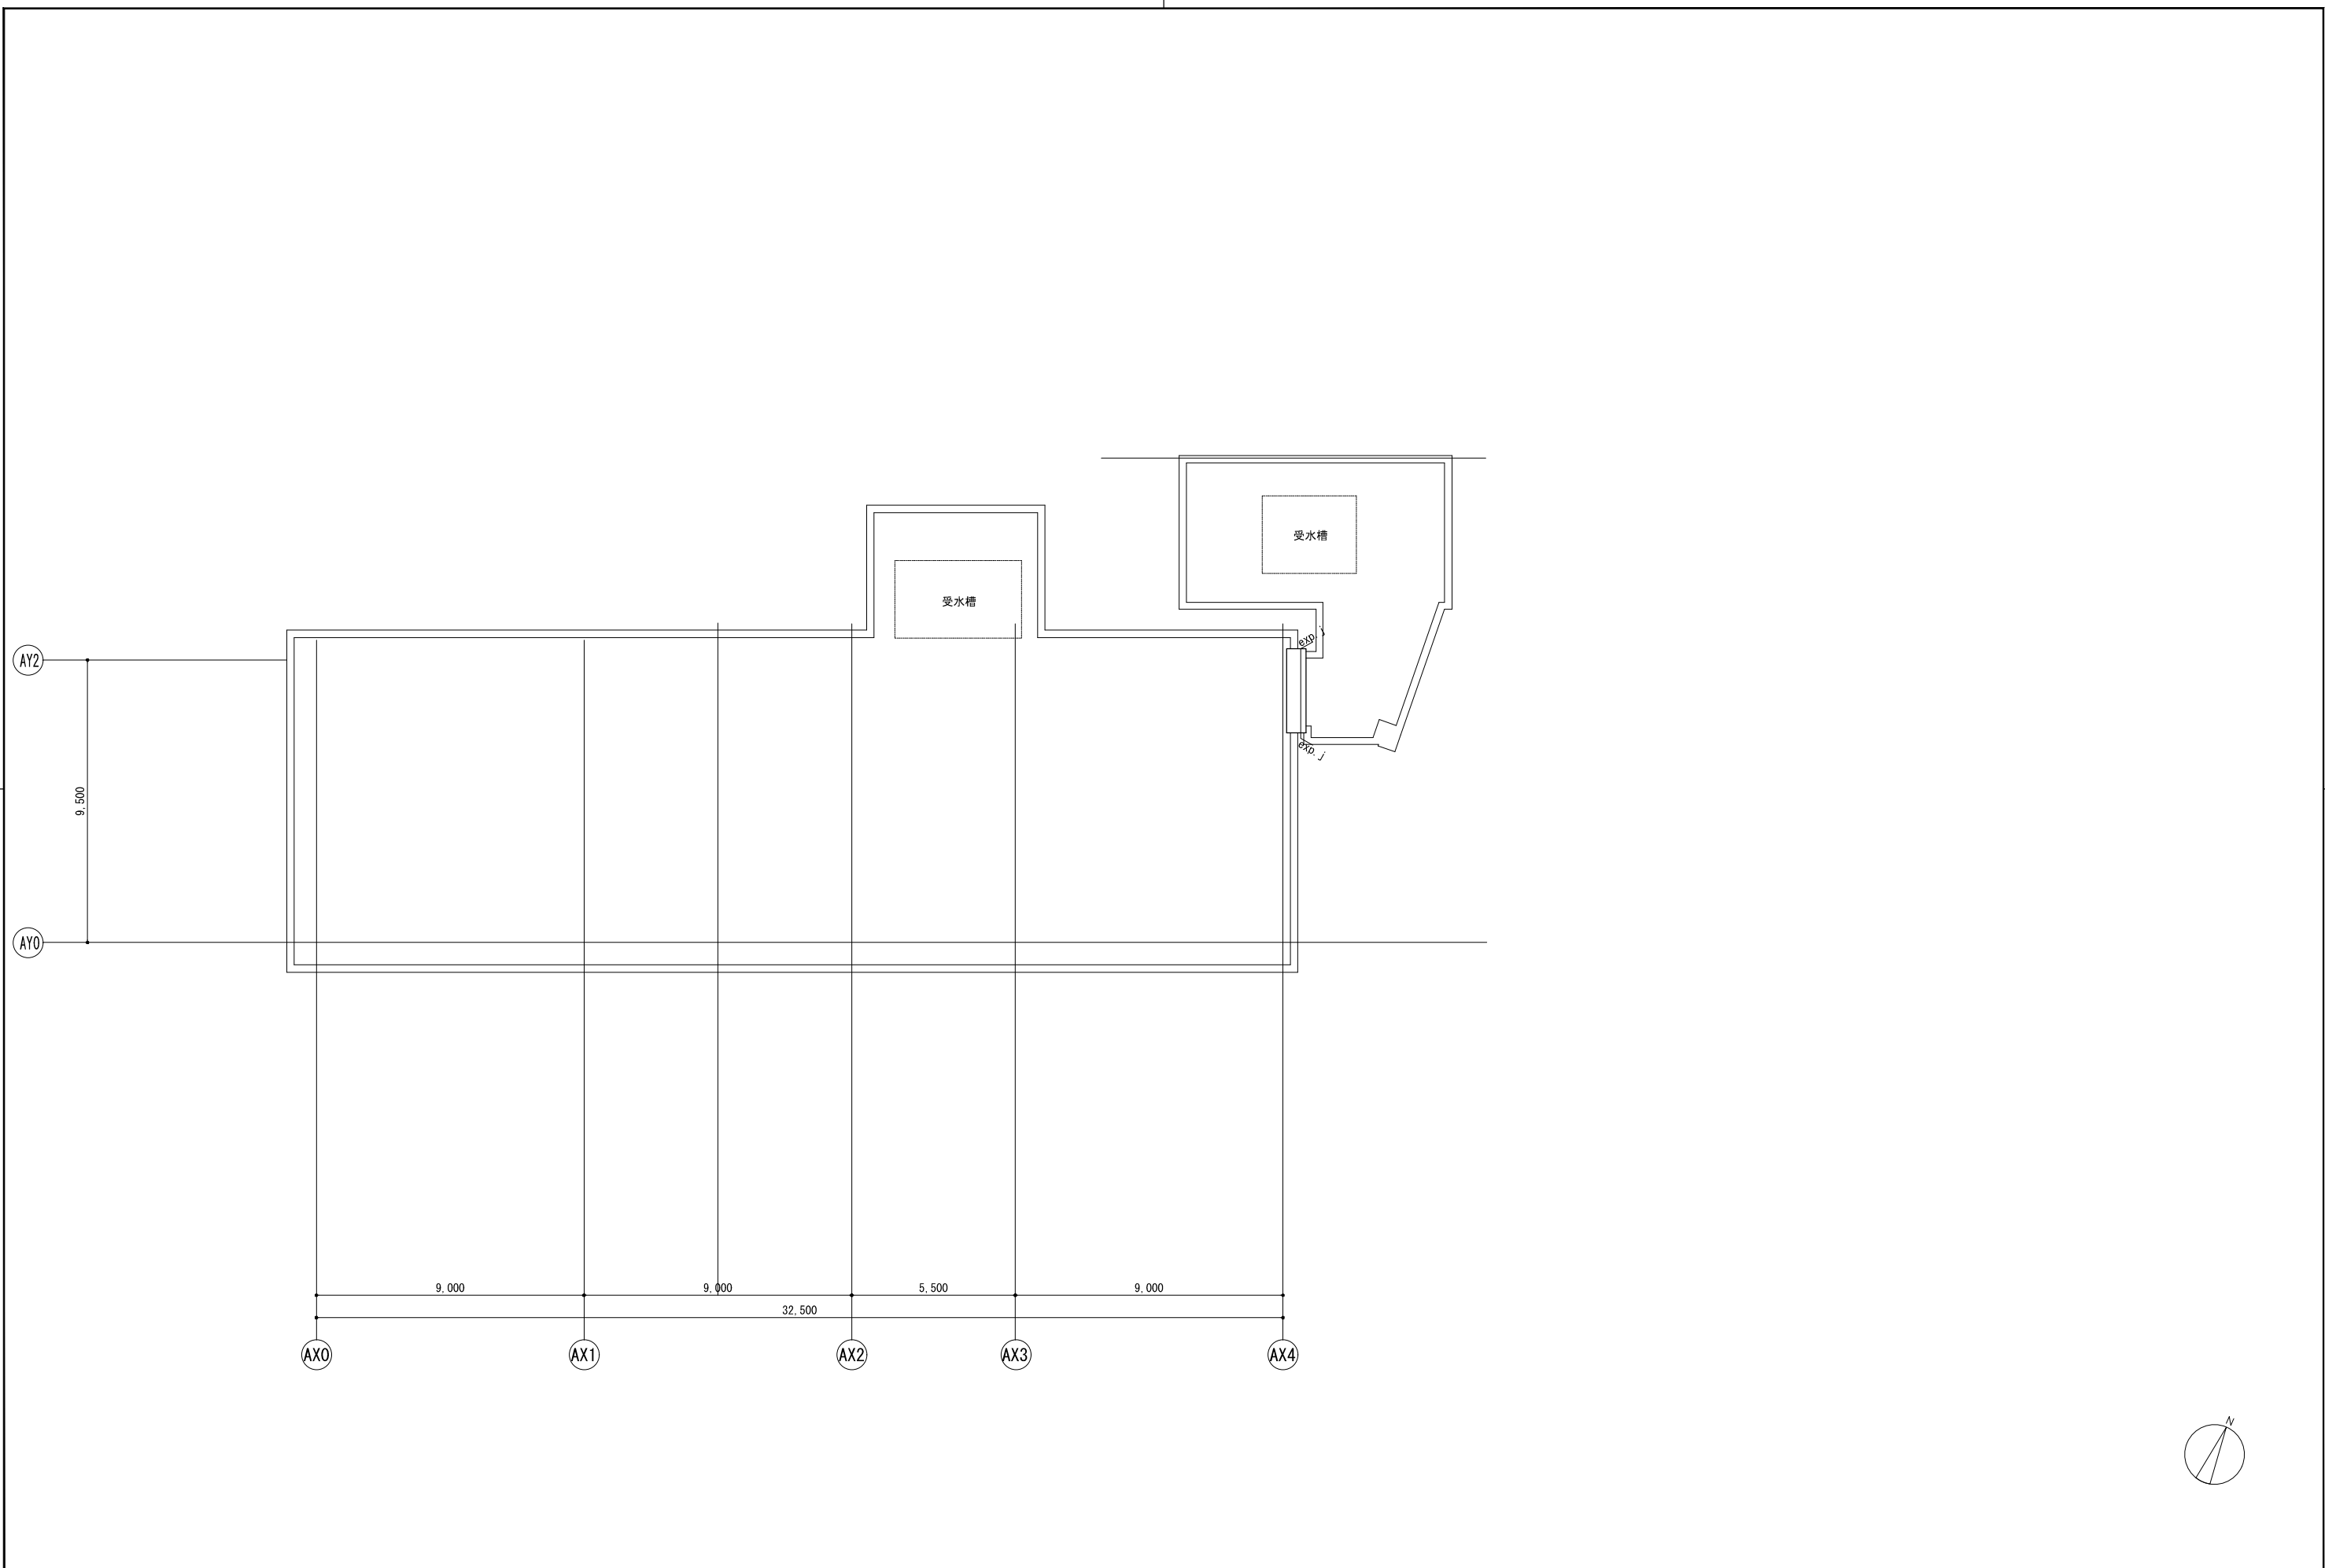


					設計番号 20250043	作成日 2026. 3	種別/備考		工事名称 須賀小学校地域拠点施設建設工事	図面番号
					一級建築士 No. 273069	一級建築士 No. 343695	一級建築士 No. 345792 構造設計一級建築士 No. 9786	建築設備士 No. 09E1-0256YY	図面名称 第3校舎 平面図屋上階 縮尺 A1: 1/100 A3: 1/200	A705
					高木 耕一	久保 久志	中牟田 昌慶	三宅 光義		
株式会社 東畑建築事務所 TOHATA ARCHITECTS & ENGINEERS, INC.										

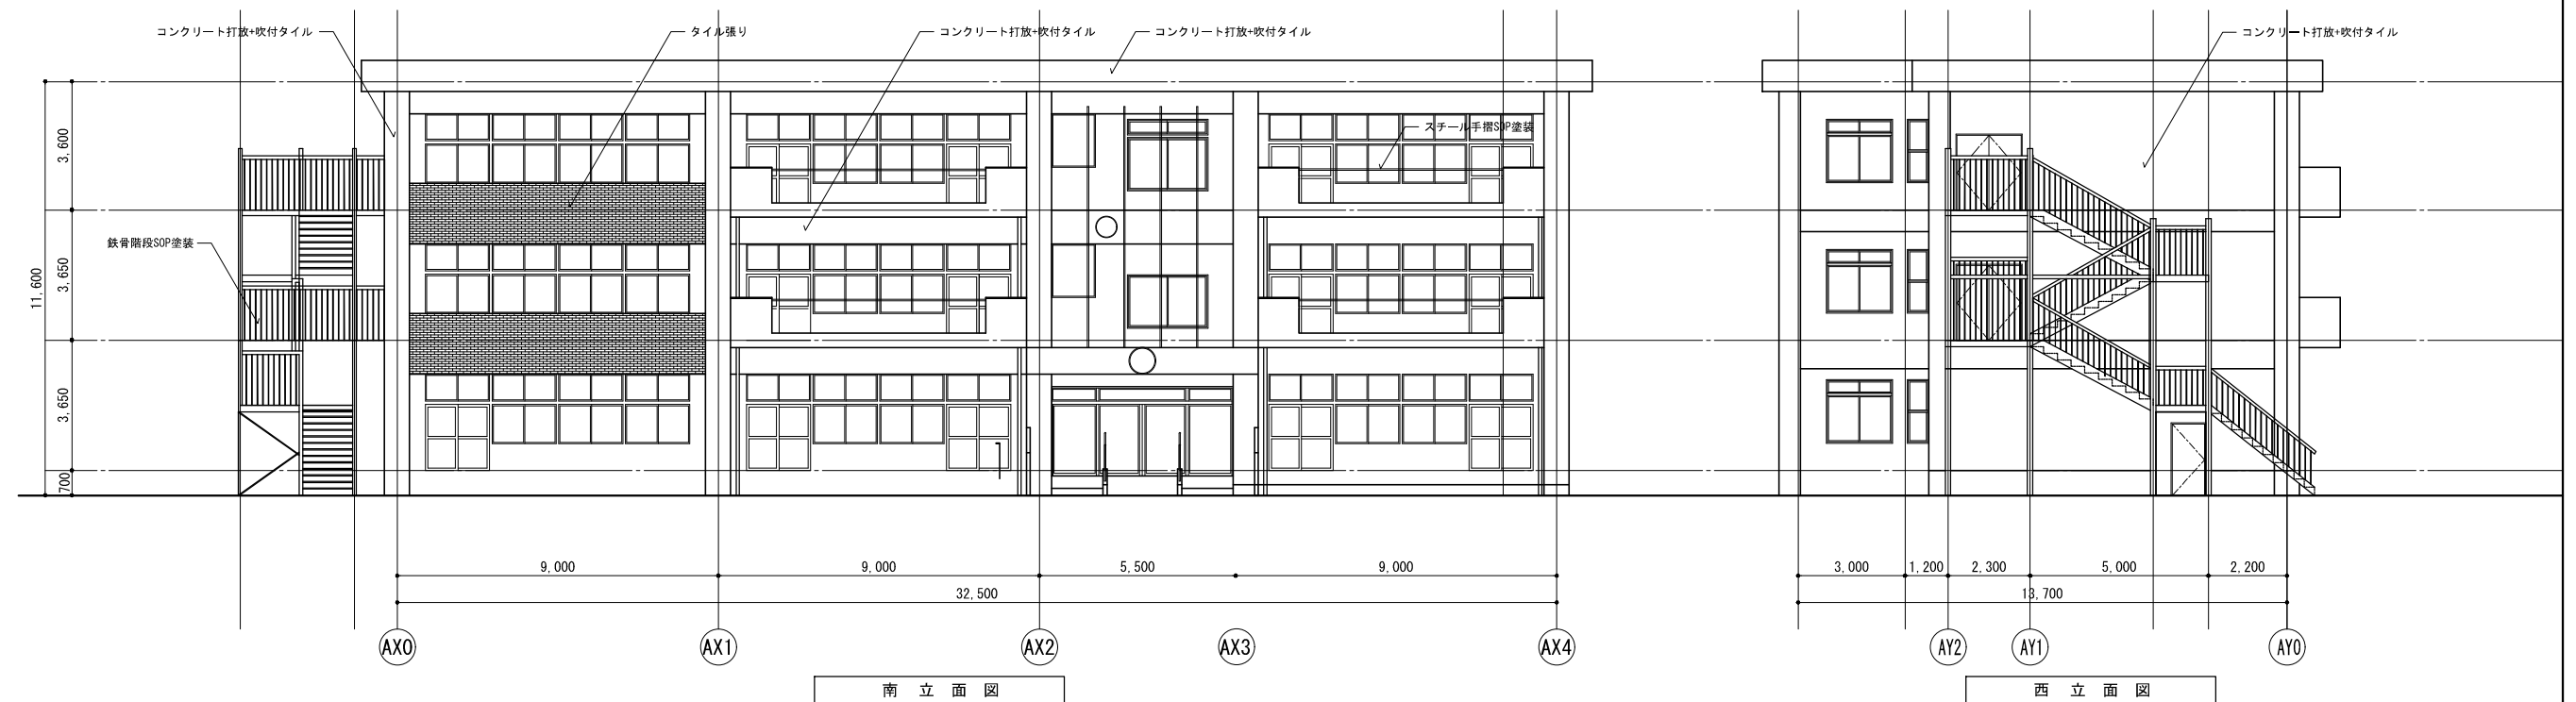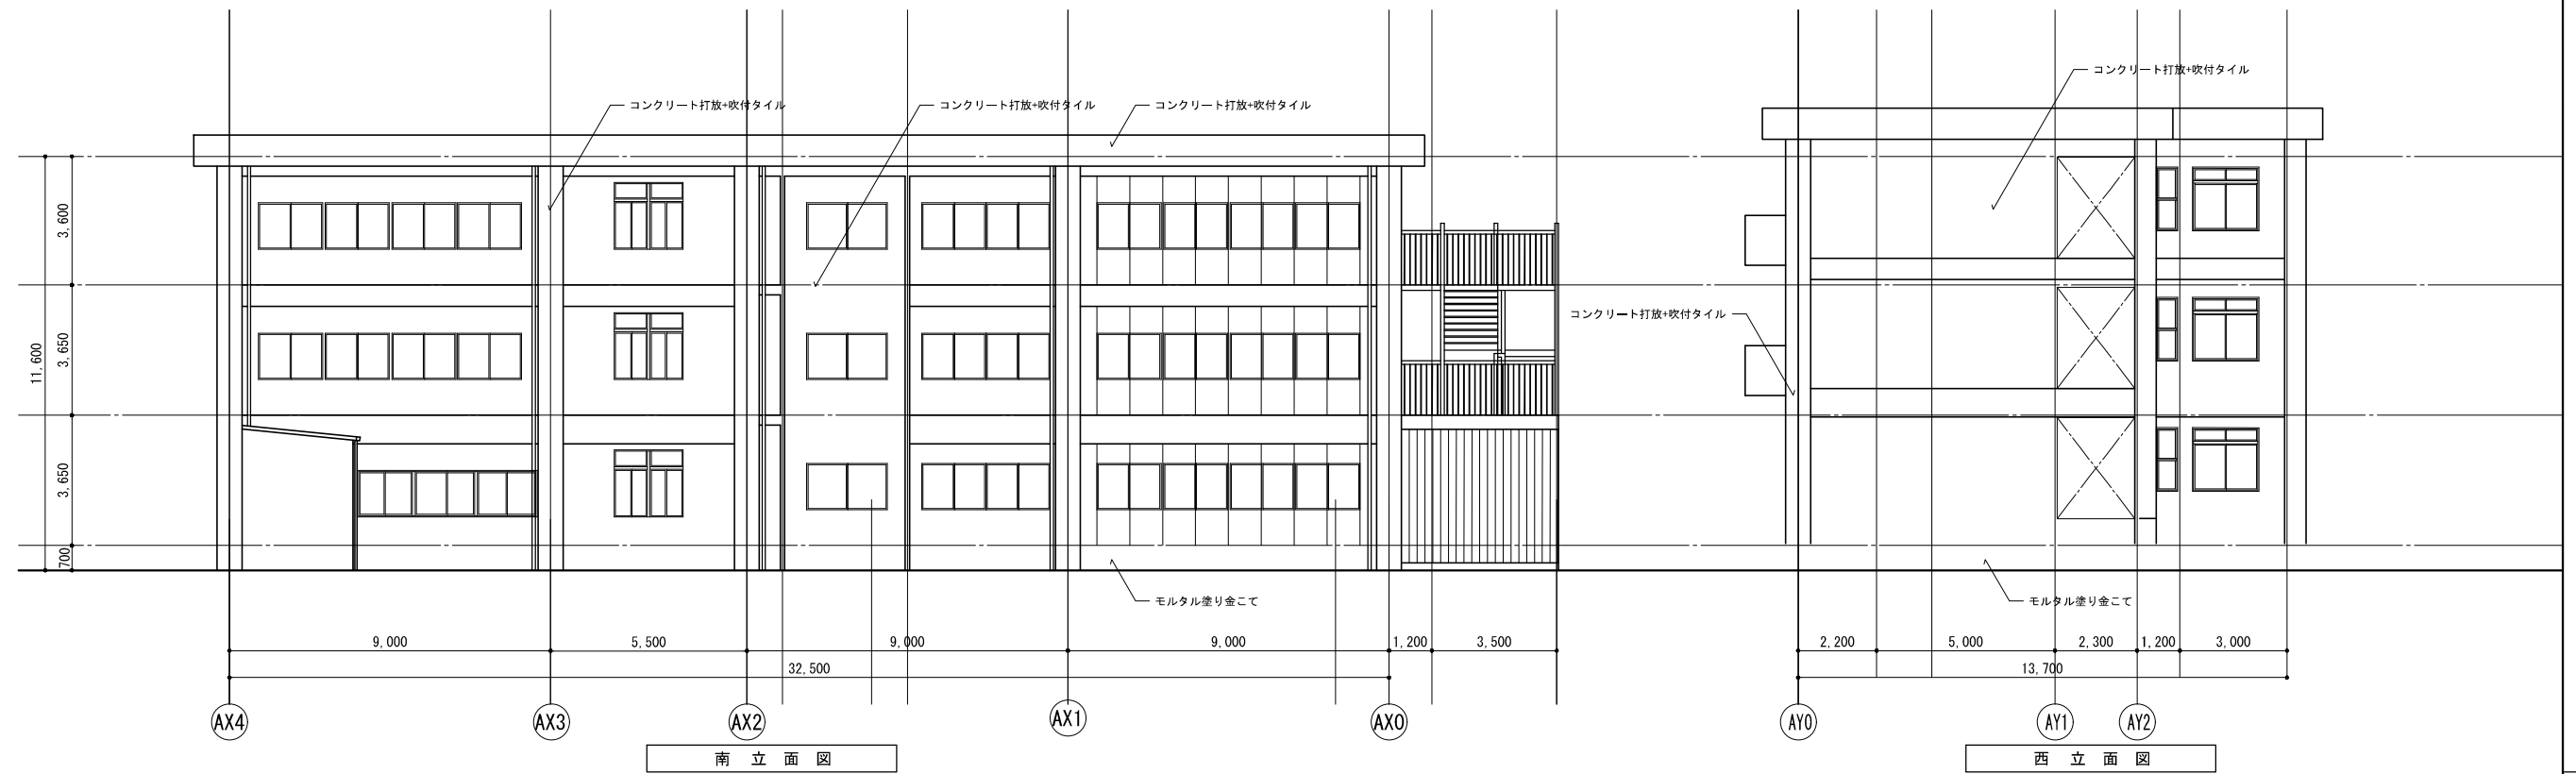


		設計番号 20250043	作成日 2026. 3	種別/備考	工事名称 須賀小学校地域拠点施設建設工事	図面番号
株式会社東畑建築事務所 TOHATA ARCHITECTS & ENGINEERS, INC.		一級建築士 No. 273069 高木 耕一	一級建築士 No. 343695 久保 久志	一級建築士 No. 345792 構造設計一級建築士 No. 9786 中牟田 昌慶	建築設備士 No. 09E1-0256YY 三宅 光義	図面名称 第3校舎 立面図 縮尺 A1: 1/100 A3: 1/200
						A706

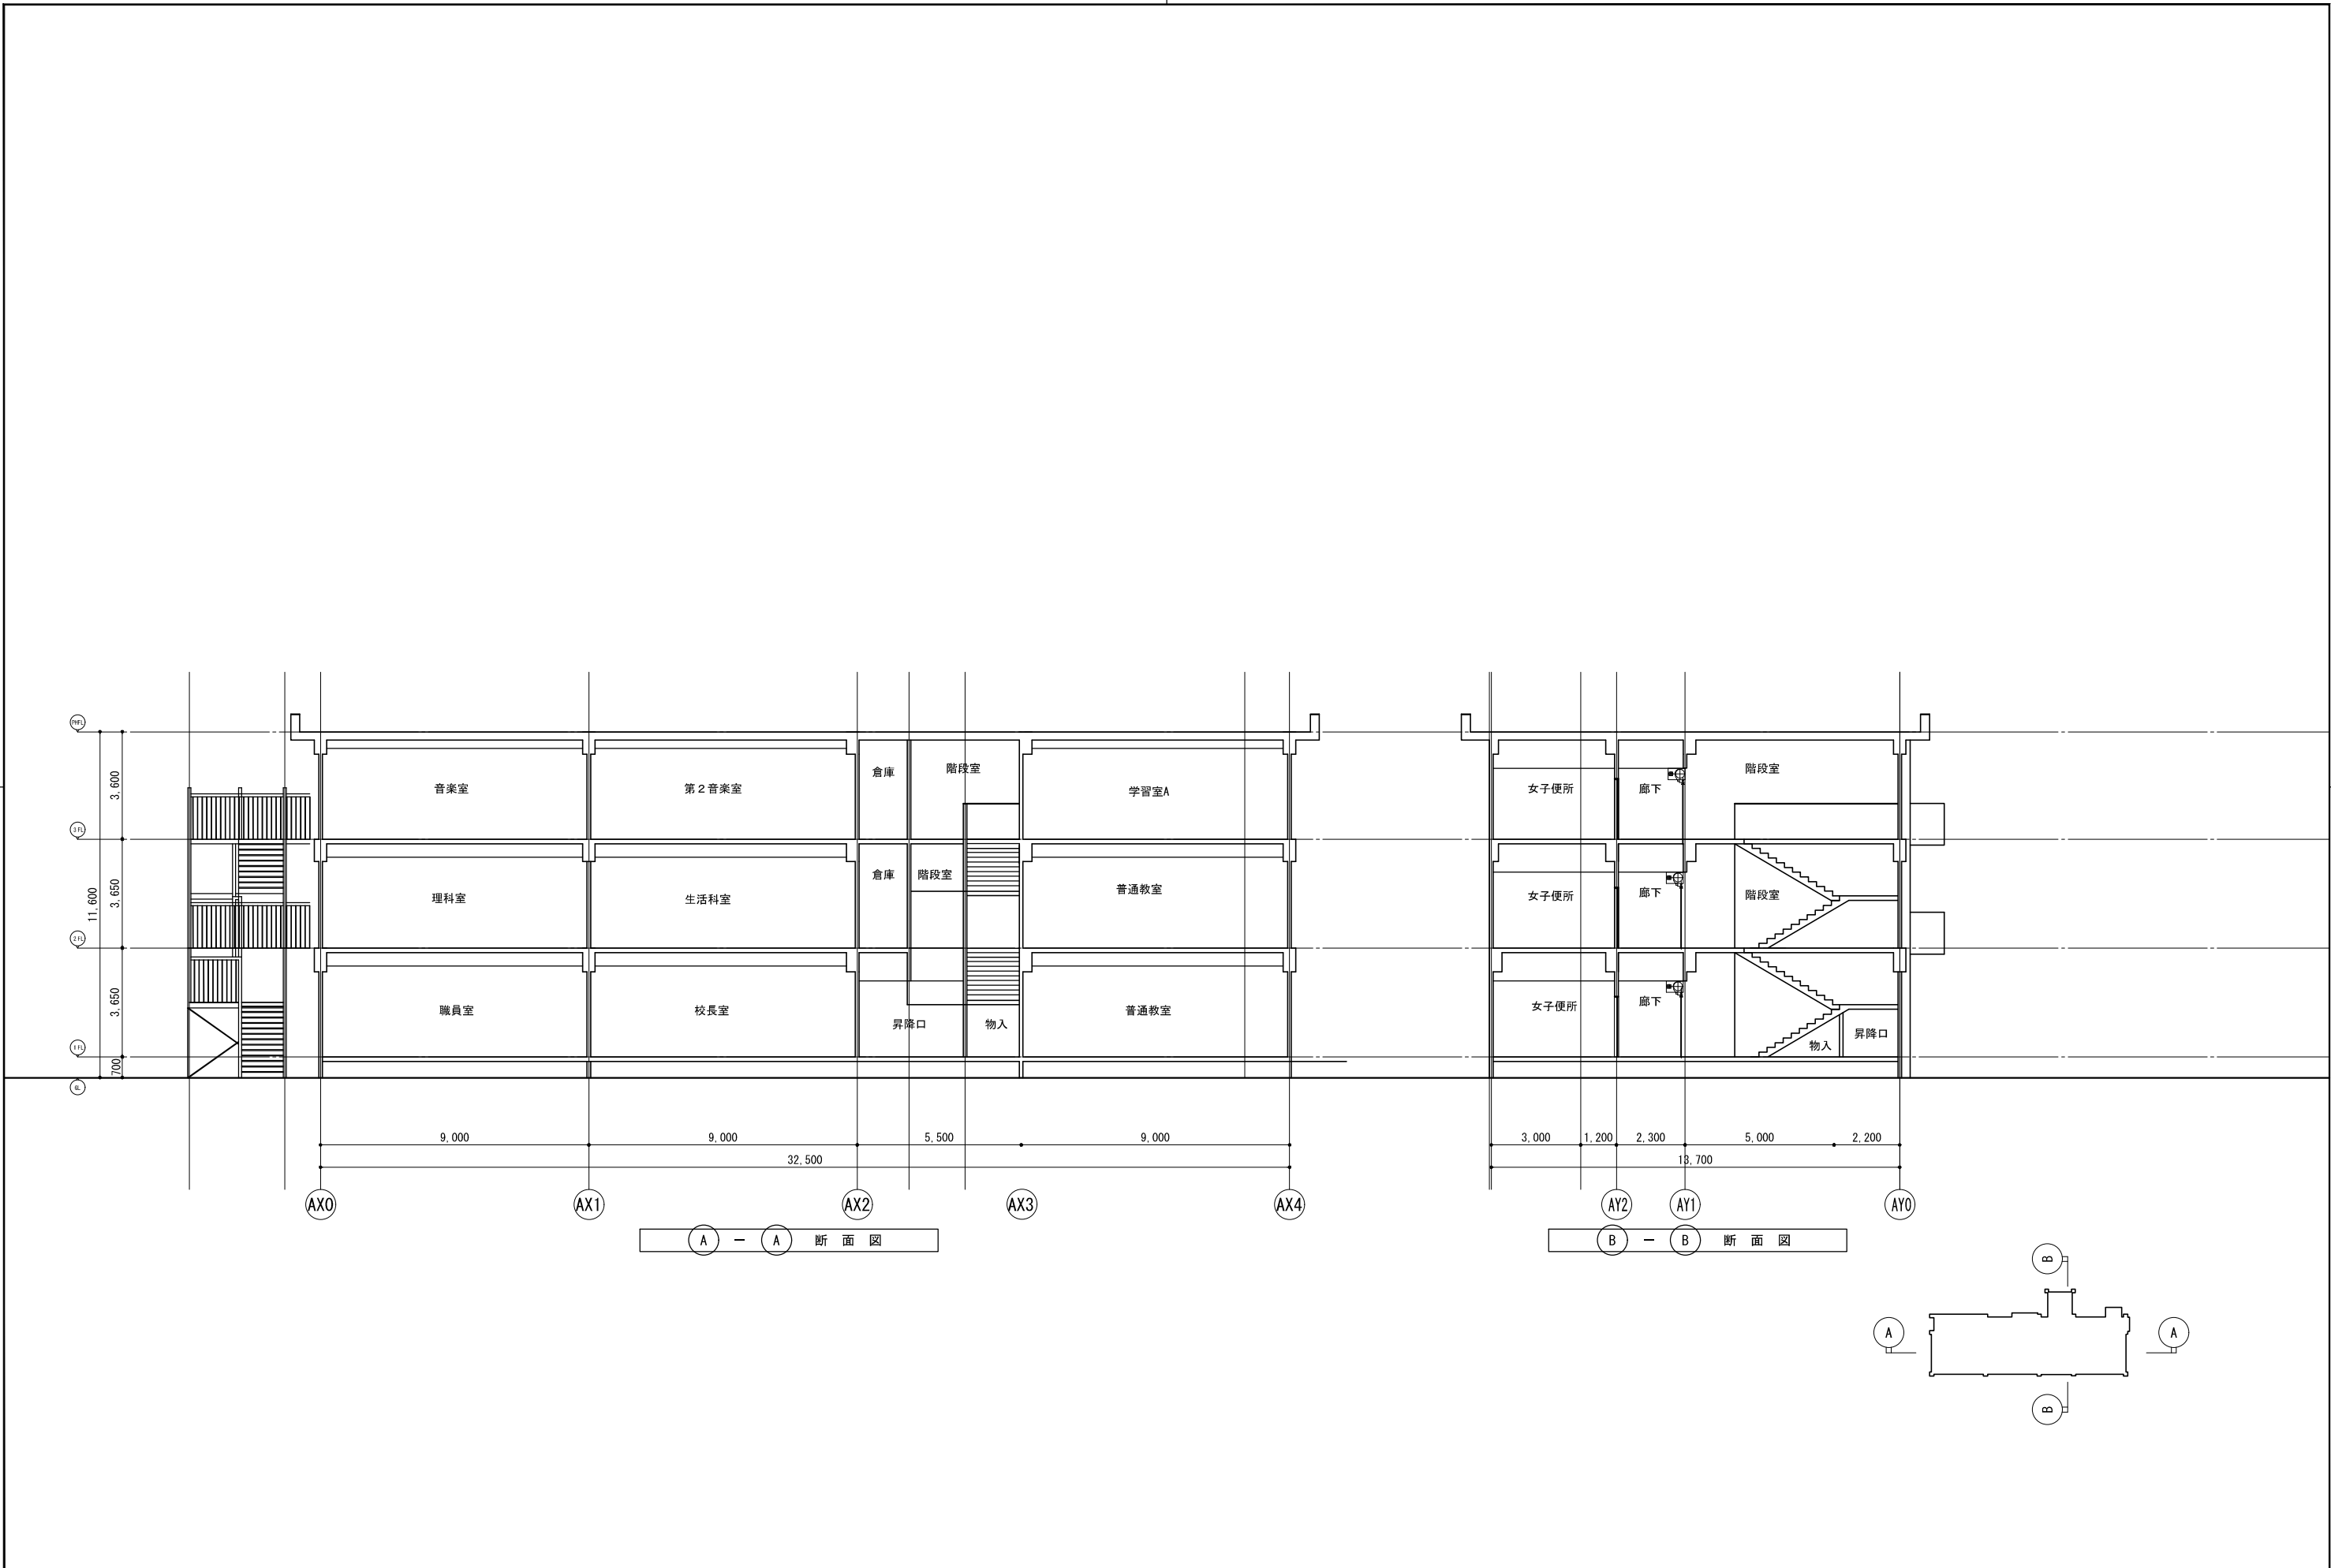


	株式会社 東畑建築事務所 TOHATA ARCHITECTS & ENGINEERS, INC.	設計番号 20250043	作成日 2026. 3	種別/備考	工事名称 須賀小学校地域拠点施設建設工事	図面番号 A707
		一級建築士 No.273069	一級建築士 No.343695	一級建築士 No.345792 構造設計一級建築士 No.9786	図面名称 第3校舎 断面図	
		高木 耕一	久保 久志	中牟田 昌慶	縮尺 A1: 1/100 A3: 1/200	
				建築設備士 No.09E1-0256YY 三宅 光義		

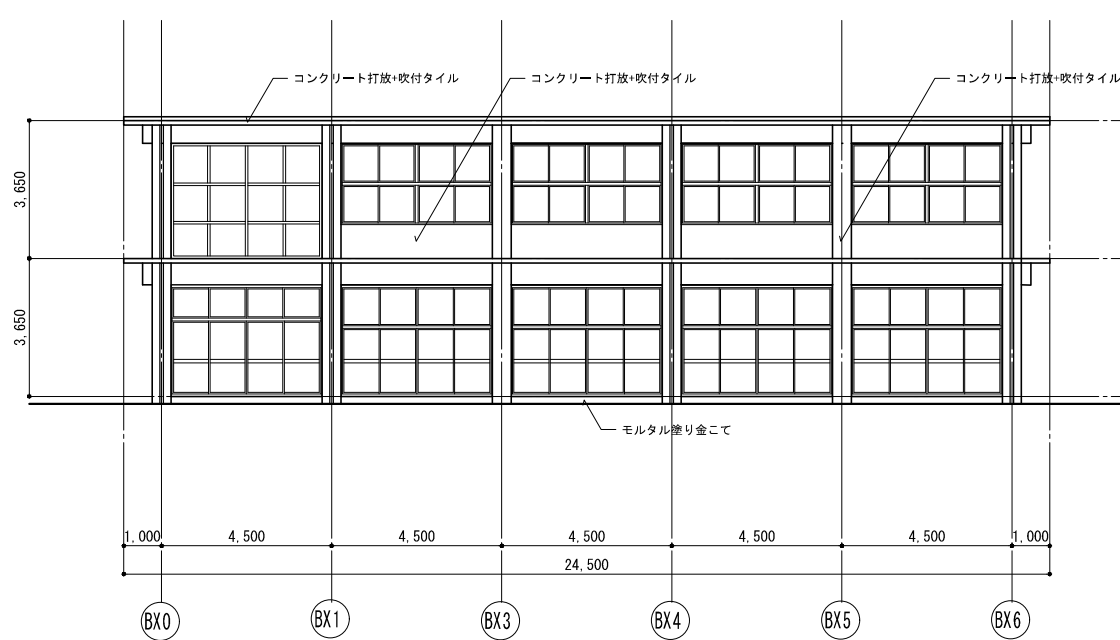

南立面図

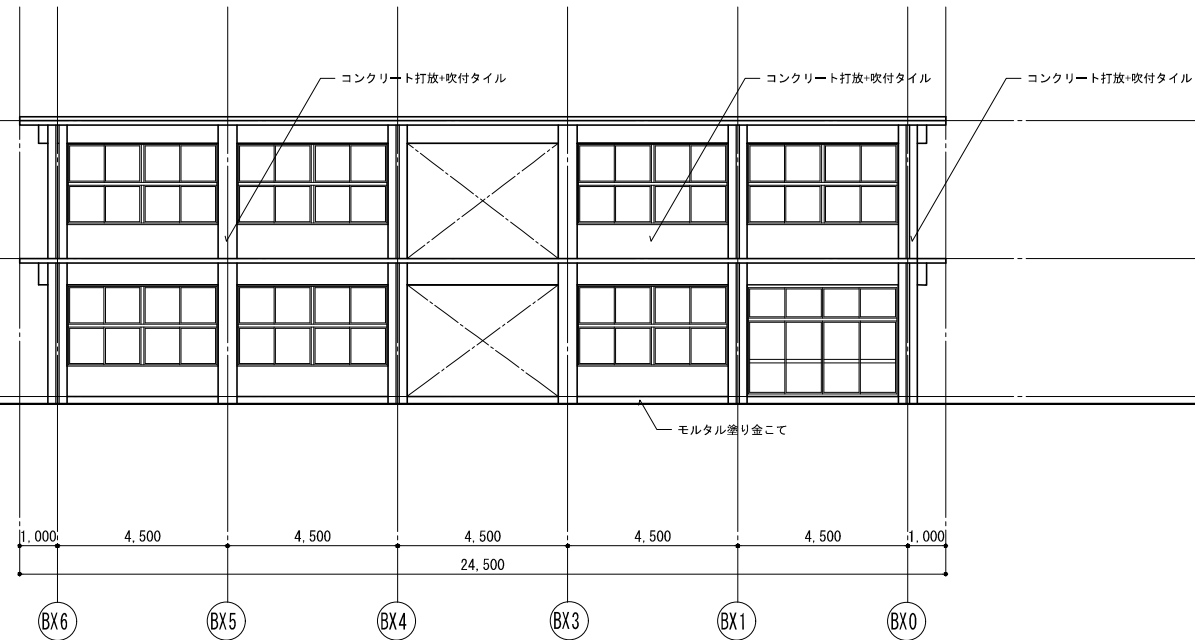


北立面図

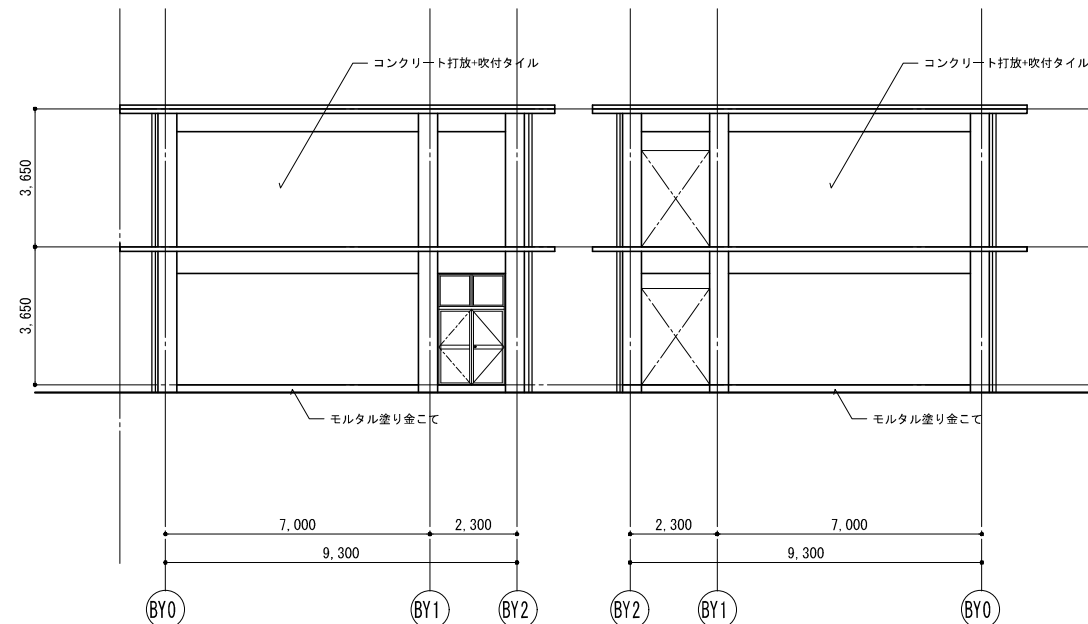


東立面図


西立面図

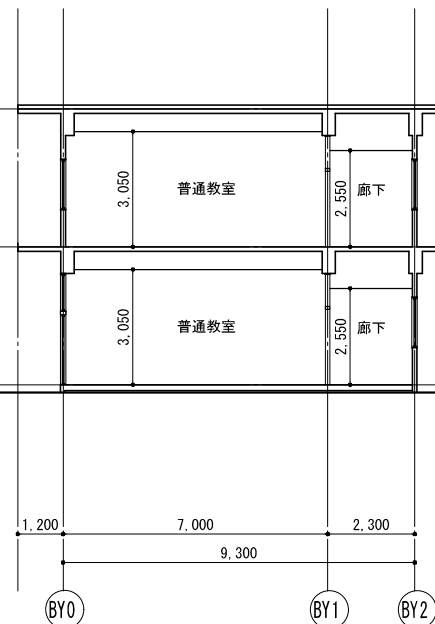



A - A 断面図

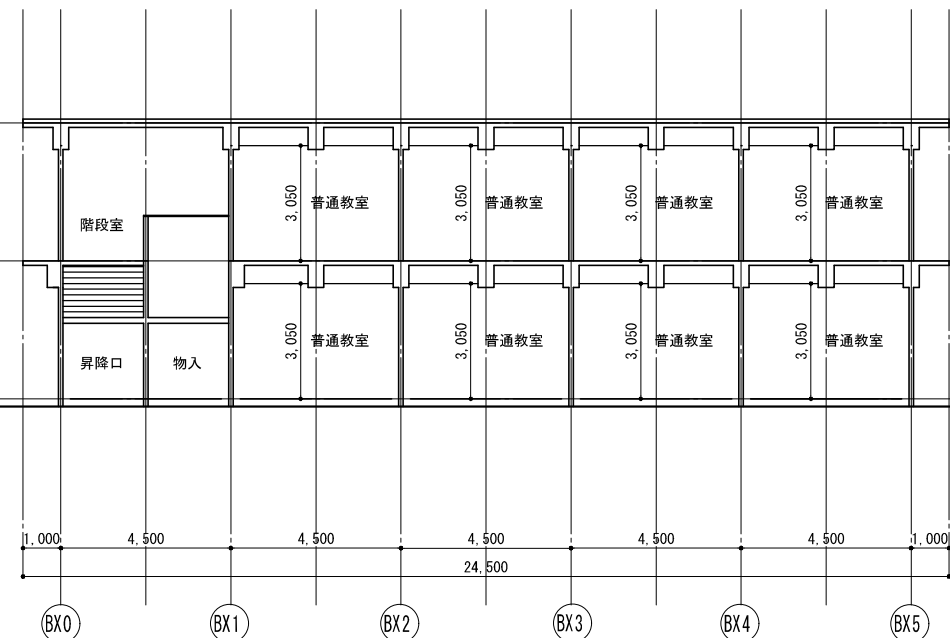



B - B 断面図

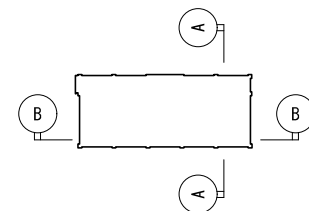


	株式会社東畑建築事務所 TOHATA ARCHITECTS & ENGINEERS, INC.	設計番号 20250043	作成日 2026. 3	種別/備考 一級建築士 No.345792 構造設計一級建築士 No.9786	建築設備士 No.09E1-0256YY 三宅 光義	工事名称 須賀小学校地域拠点施設建設工事	図面番号 A708
		一級建築士 No.273069 高木 耕一	一級建築士 No.343695 久保 久志	構造設計一級建築士 No.9786 中牟田 昌慶		図面名称 第4校舎 立面図・断面図	
						縮尺 A1: 1/100 A3: 1/200	

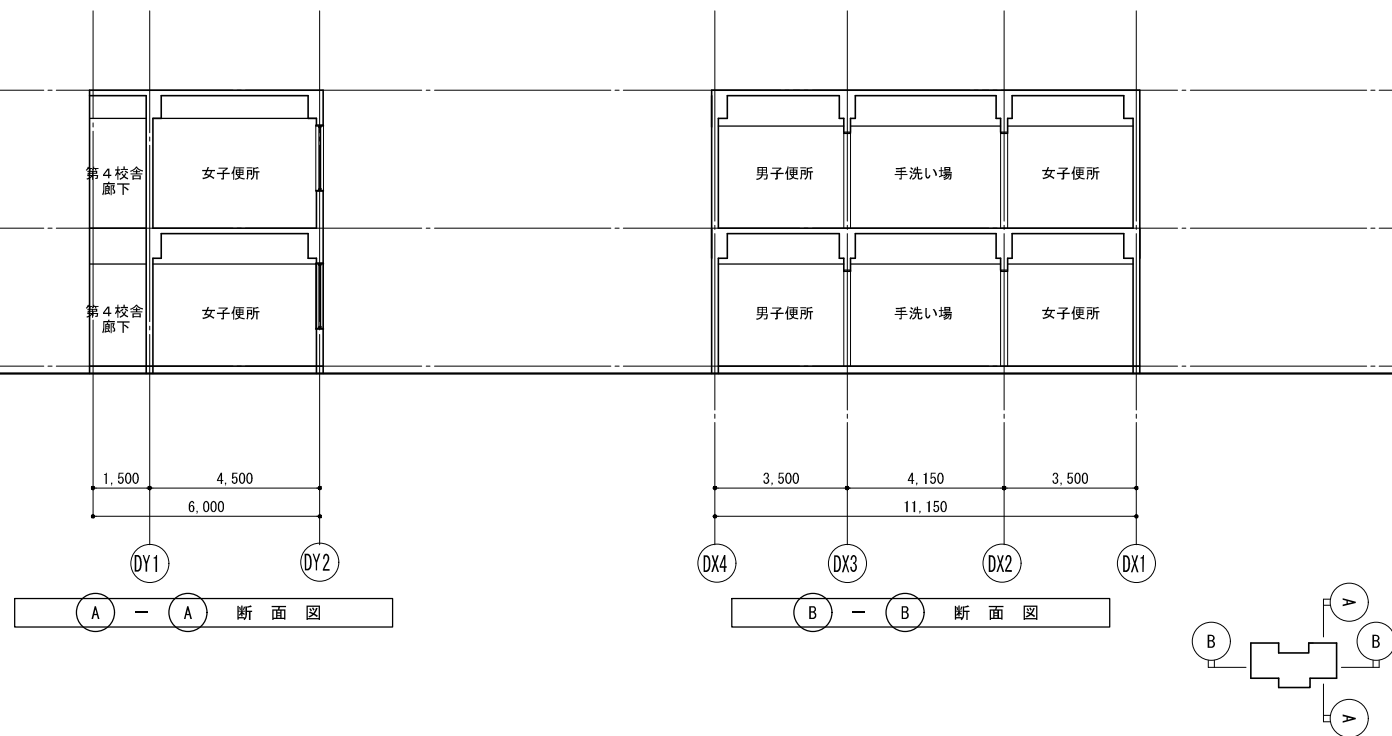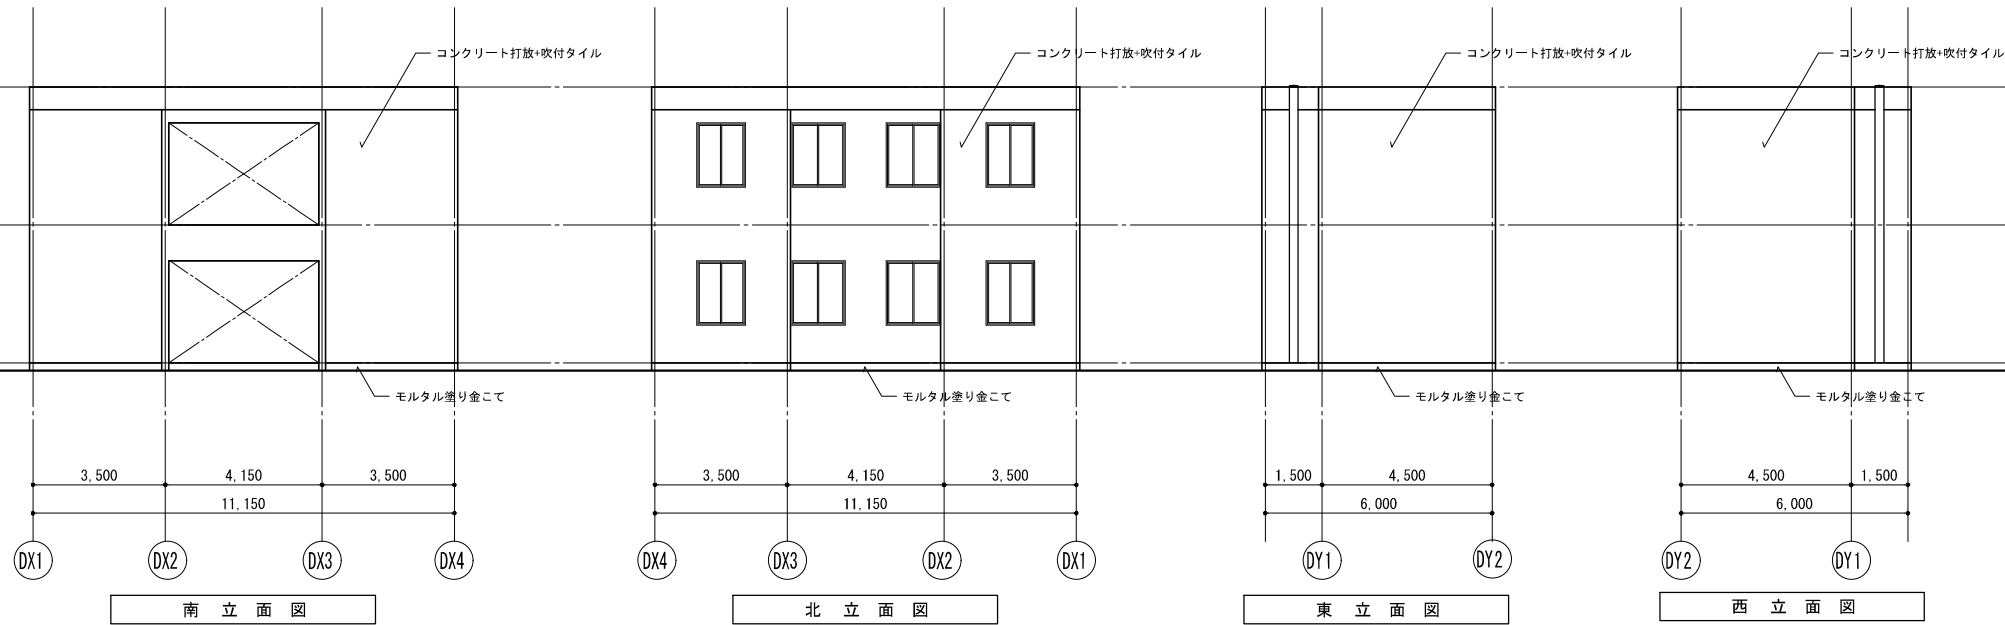





設計番号 20250043 作成日 2026. 3 種別/備考 一級建築士 No.273069 一級建築士 No.343695 一級建築士 No.345792 構造設計一級建築士 No.9786 高木 耕一 久保 久志 中牟田 昌慶					工事名称 須賀小学校地域拠点施設建設工事 図面名称 第4校舎トイレ棟 立面図・断面図 縮尺 A1: 1/100 A3: 1/200		図面番号 A709
株式会社 東畑建築事務所 TOHATA ARCHITECTS & ENGINEERS, INC.							

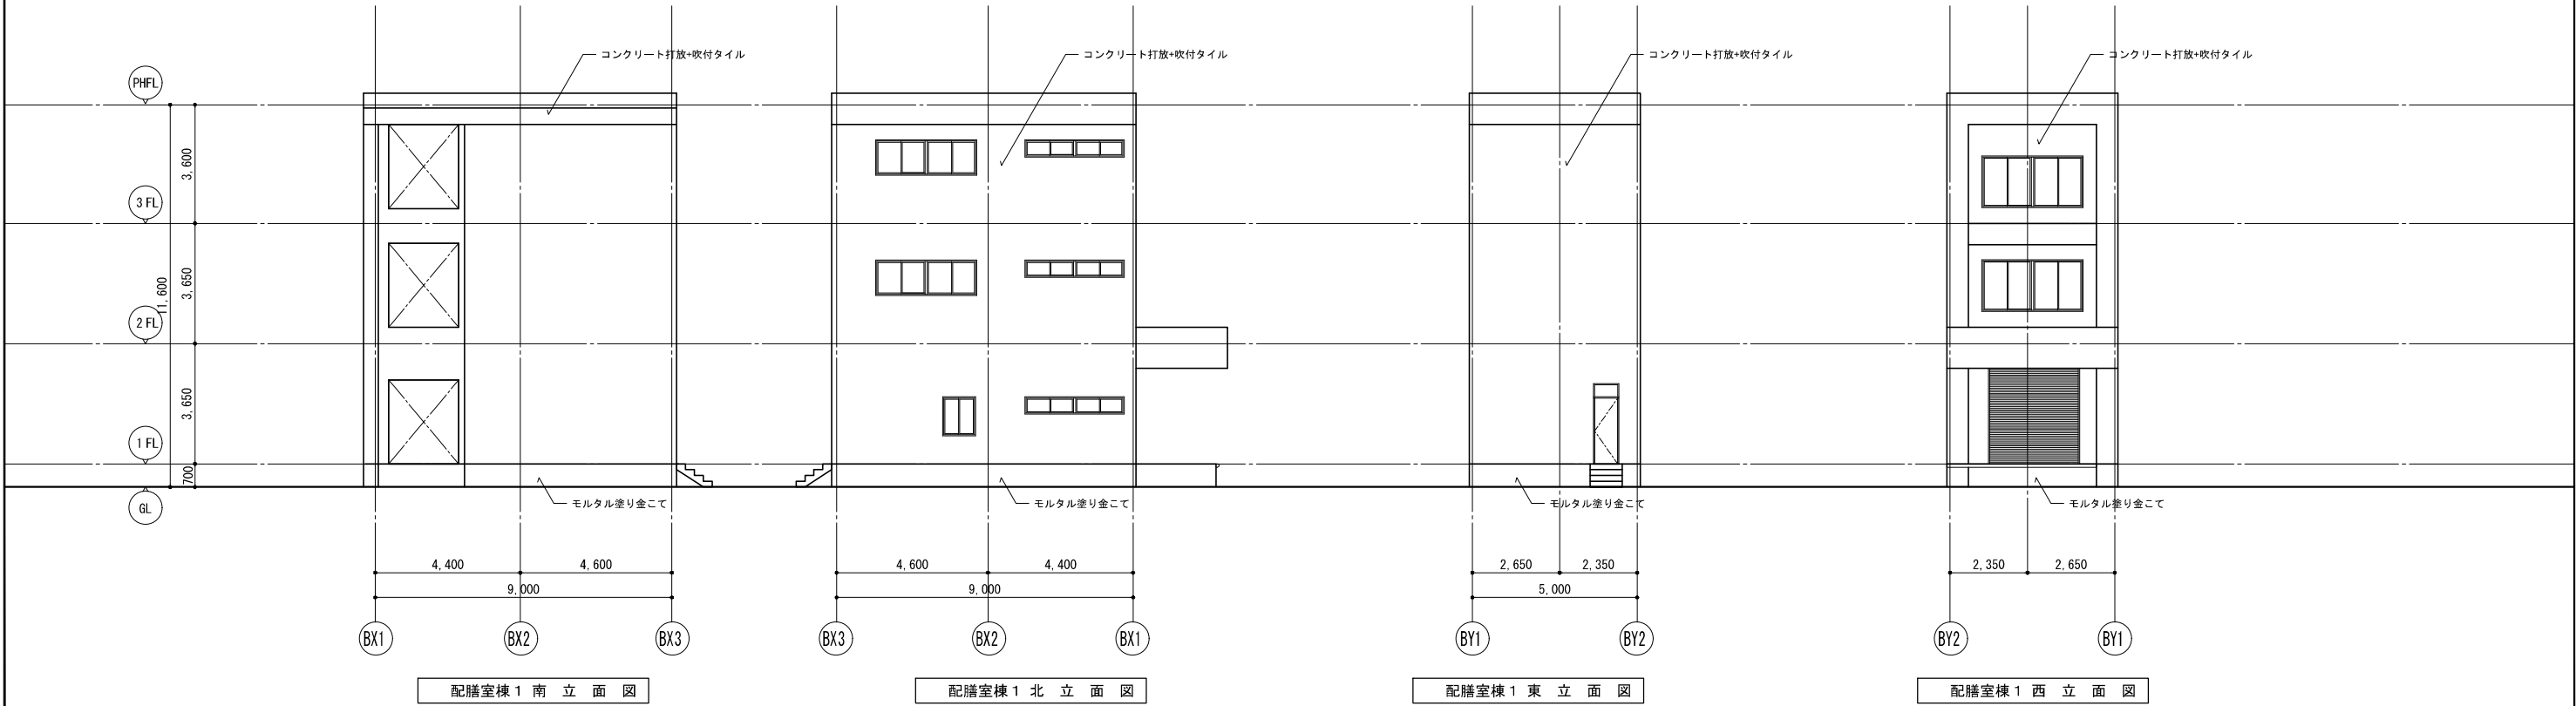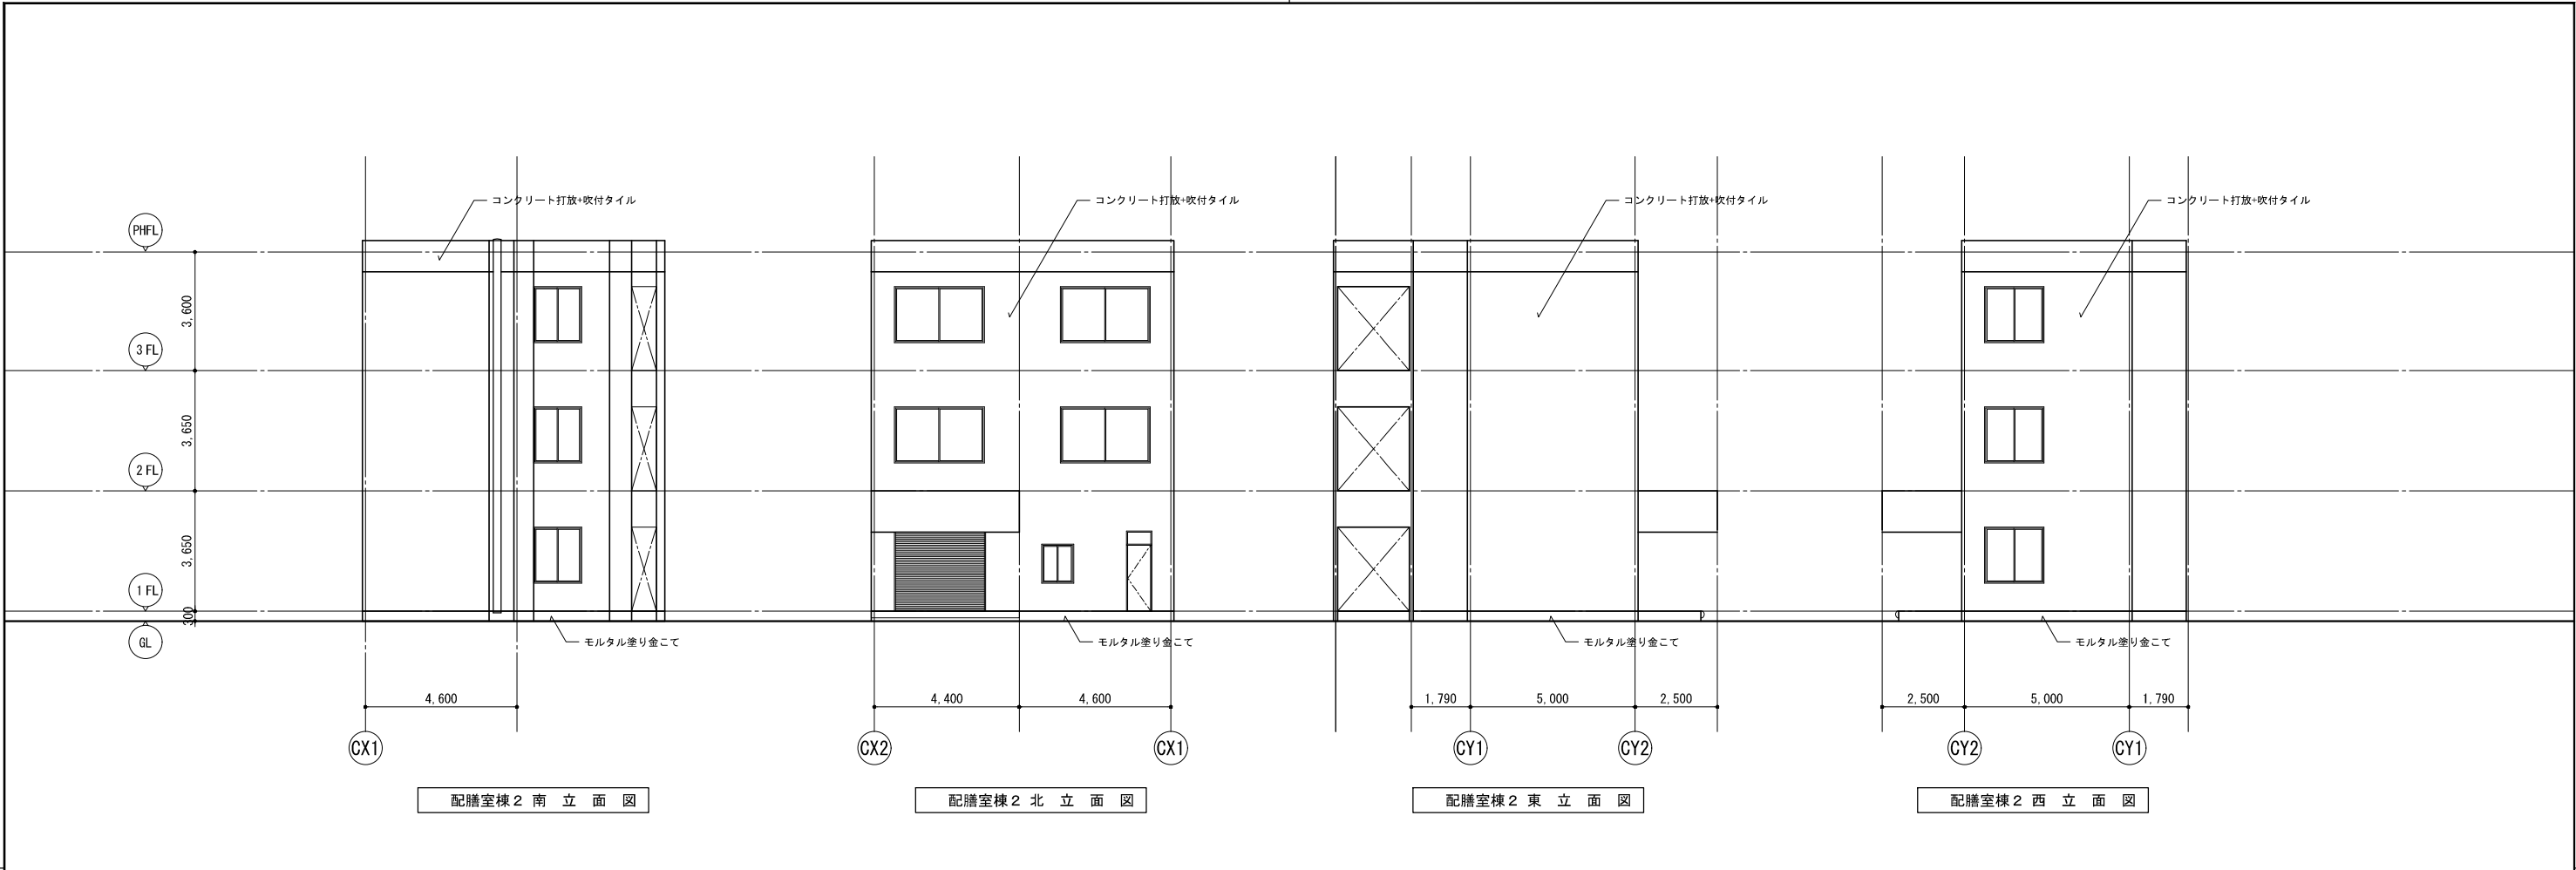



					株式会社 東畑 建築 事務所 TOHATA ARCHITECTS & ENGINEERS, INC.	設計番号 20250043		作成日 2026. 3		種別/備考		工事名称 須賀小学校地域拠点施設建設工事		図面番号 A710
						一級建築士 No.273069		一級建築士 No.343695		一級建築士 No.345792 構造設計一級建築士 No.9786		建築設備士 No.09E1-0256YY		
						高木 耕一		久保 久志		中牟田 昌慶		三宅 光義		
												図面名称 配膳室棟 1・配膳室棟 2 立面図 縮尺 A1: 1/100 A3: 1/200		

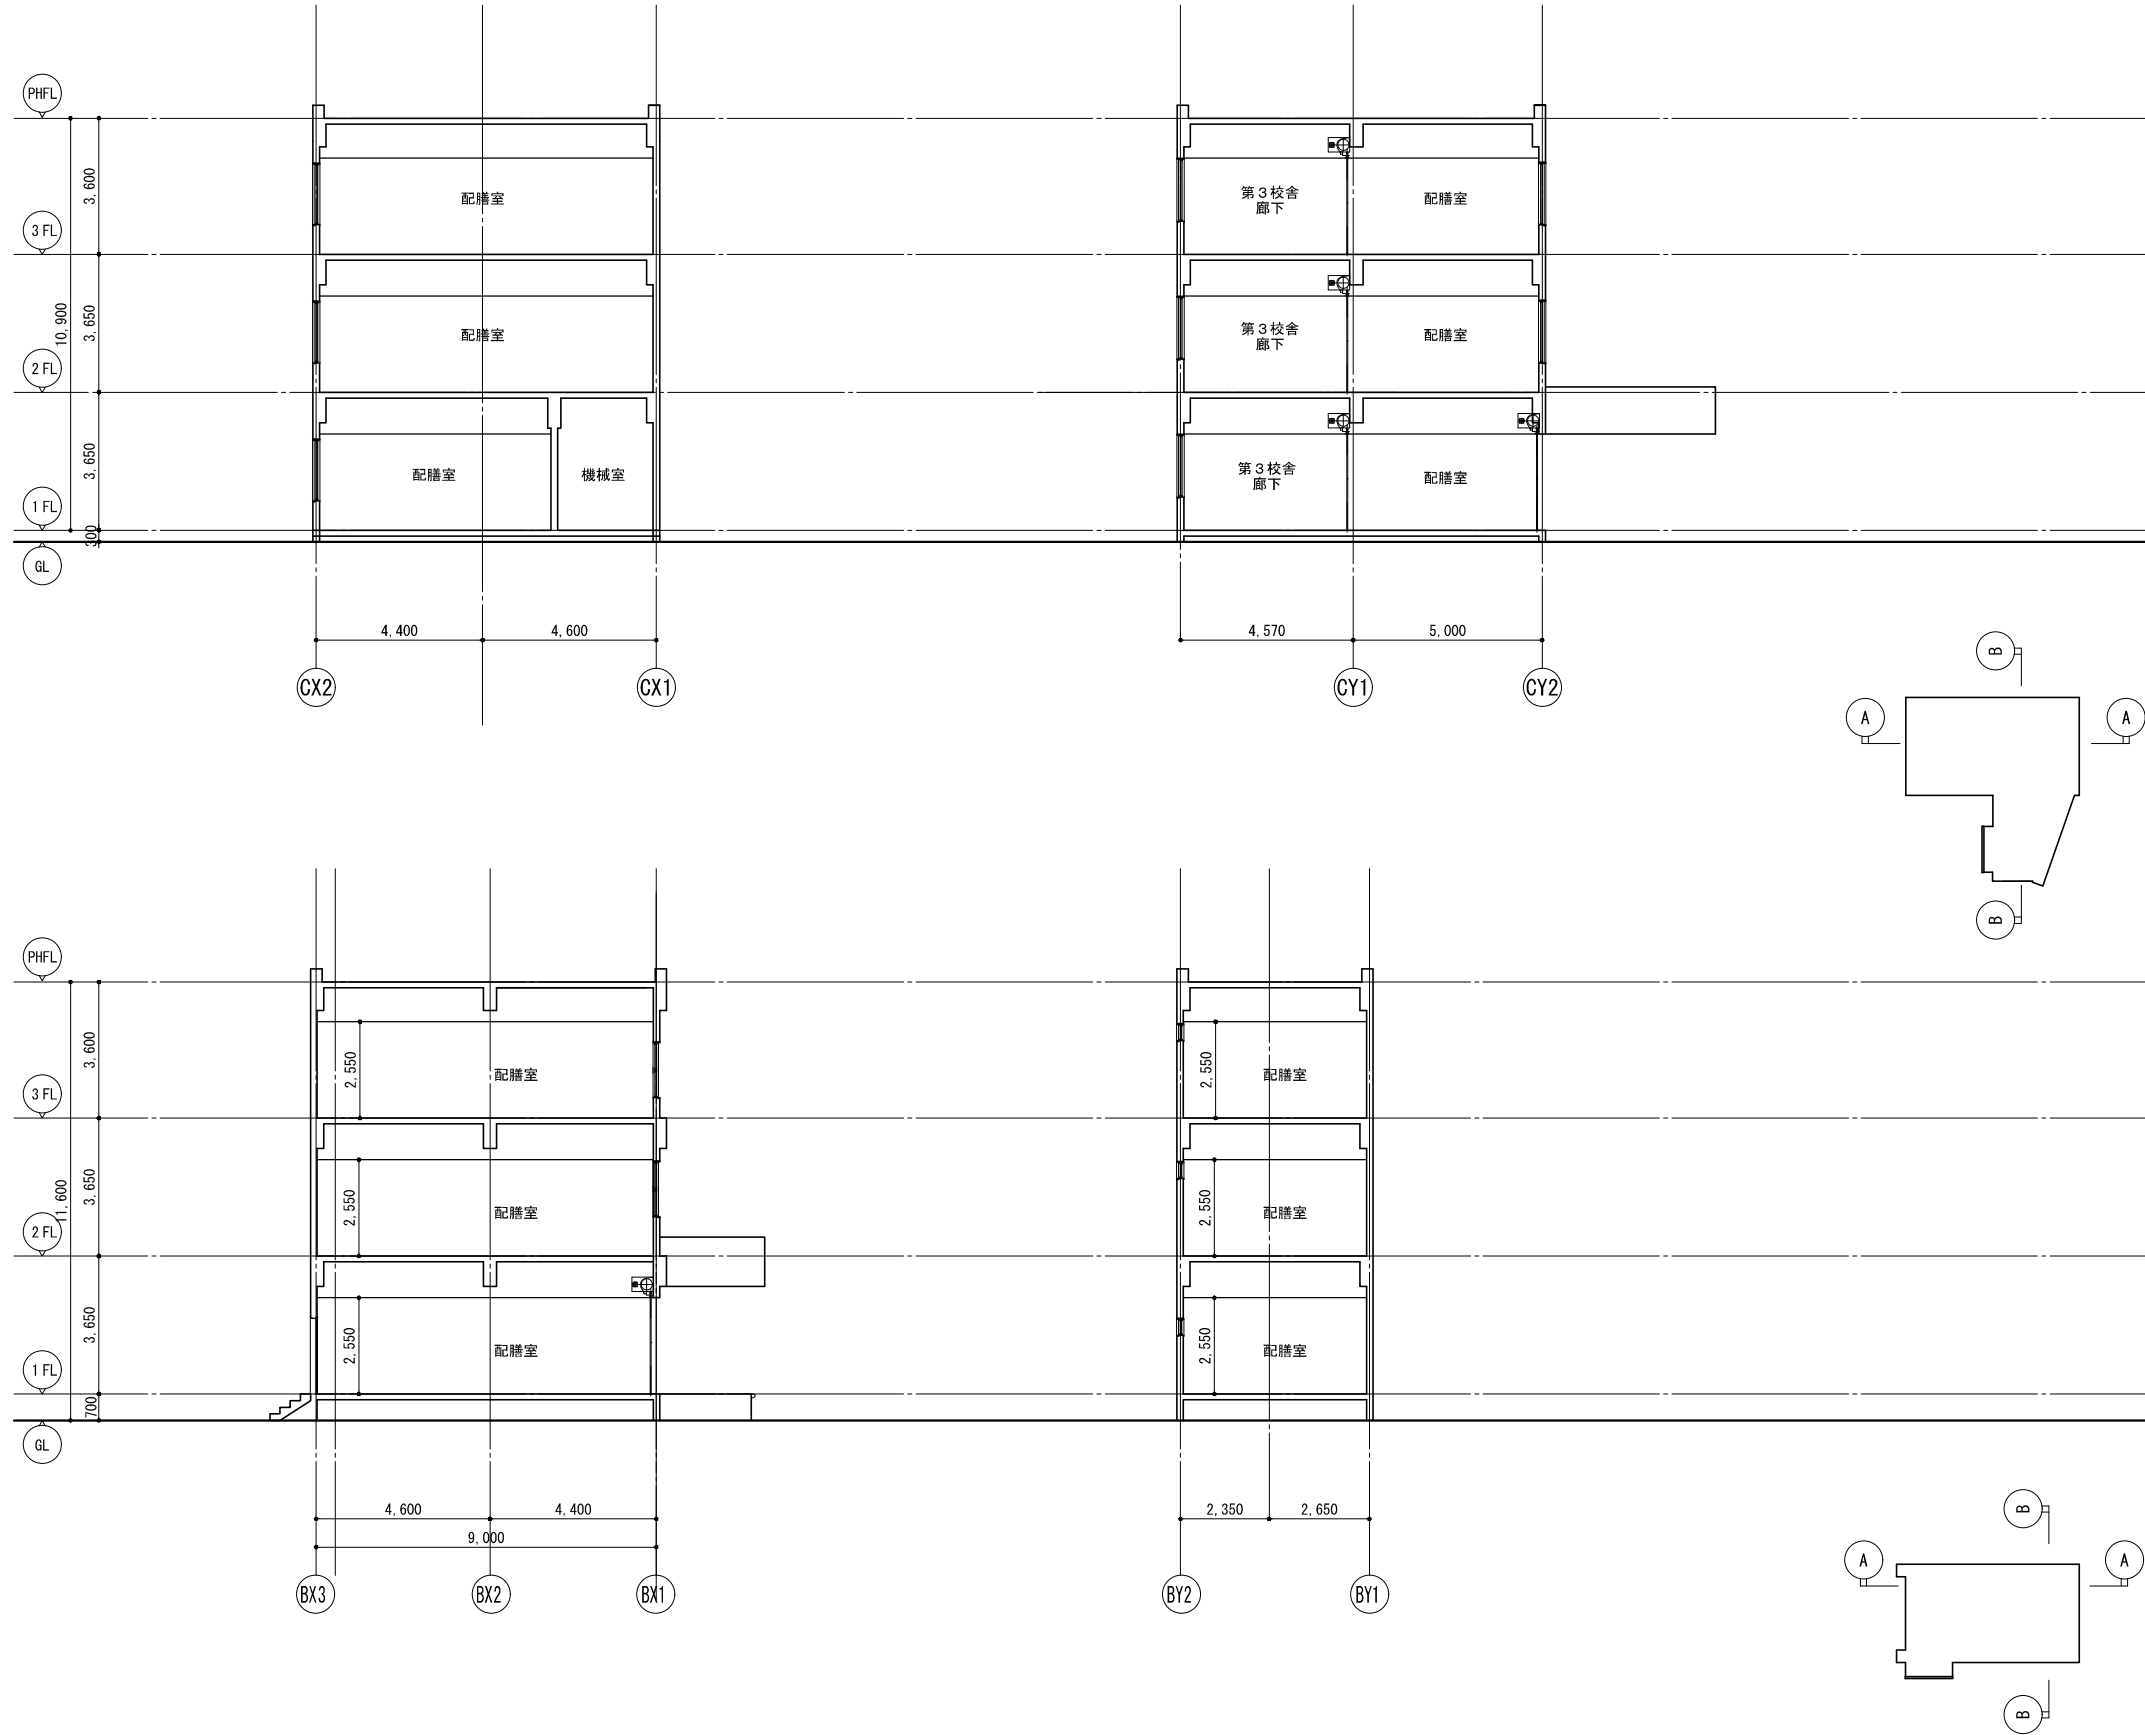


					株式会社 東畑 建築 事務所 TOHATA ARCHITECTS & ENGINEERS, INC.	設計番号	作成日	種別/備考		工事名称	図面番号
						20250043	2026. 3			須賀小学校地域拠点施設建設工事	A711
						一級建築士 No.273069	一級建築士 No.343695	一級建築士 No.345792 構造設計一級建築士 No.9786	建築設備士 No.09E1-0256YY	図面名称	
						高木 耕一	久保 久志	中牟田 昌慶	三宅 光義	配膳室棟 1・配膳室棟 2 断面図 縮尺 A1: 1/100 A3: 1/200	

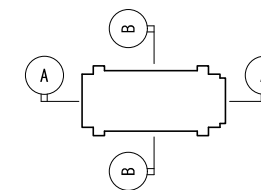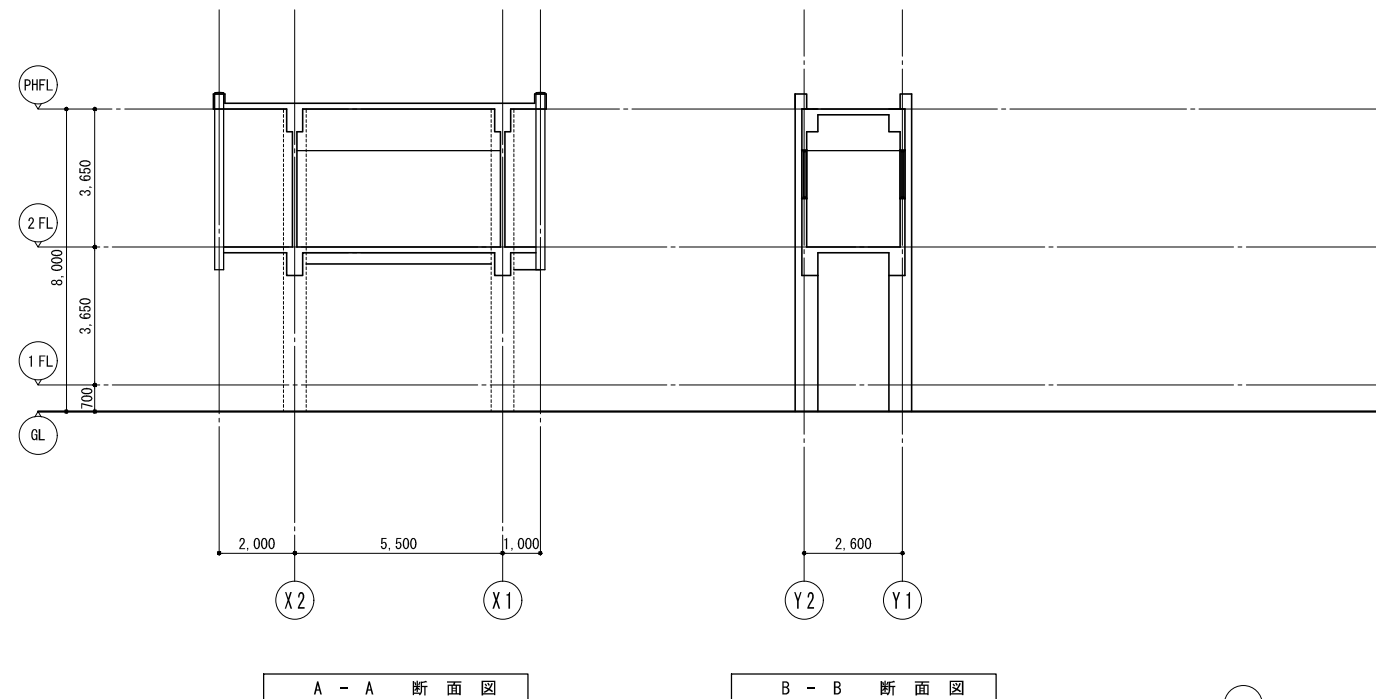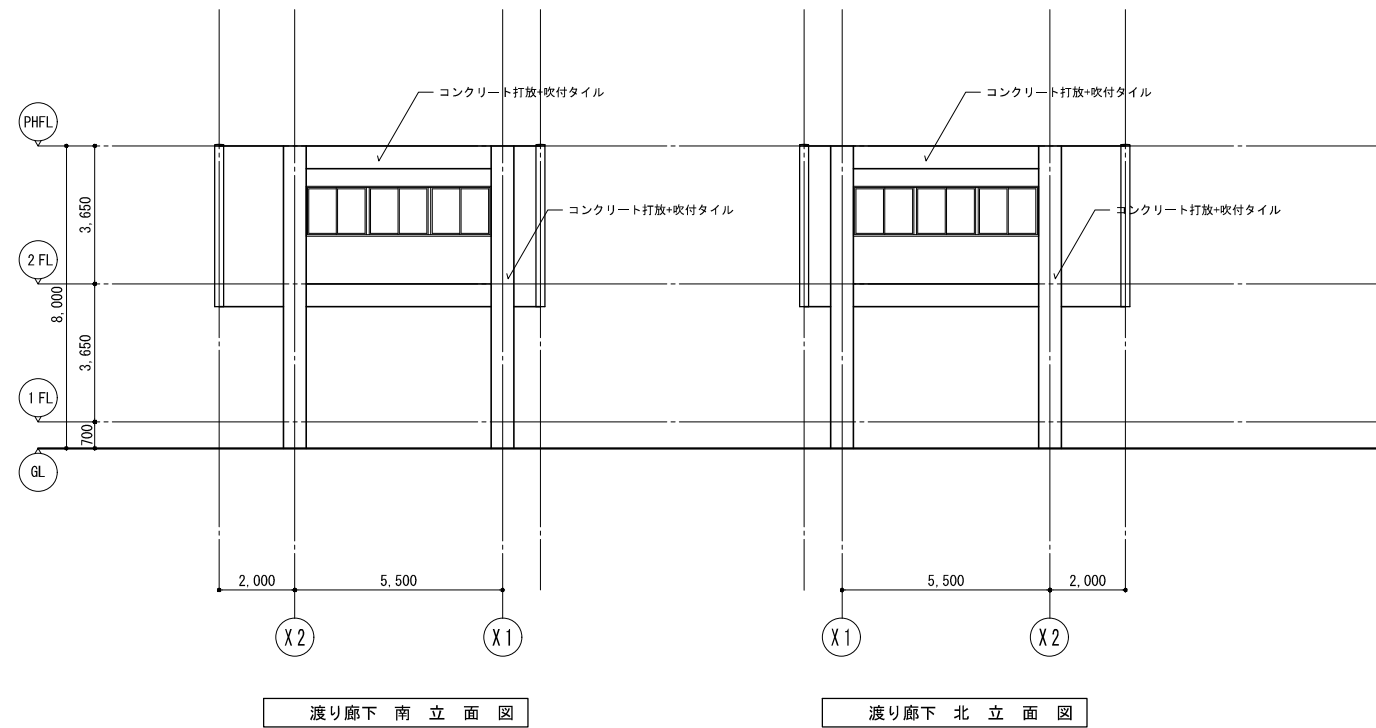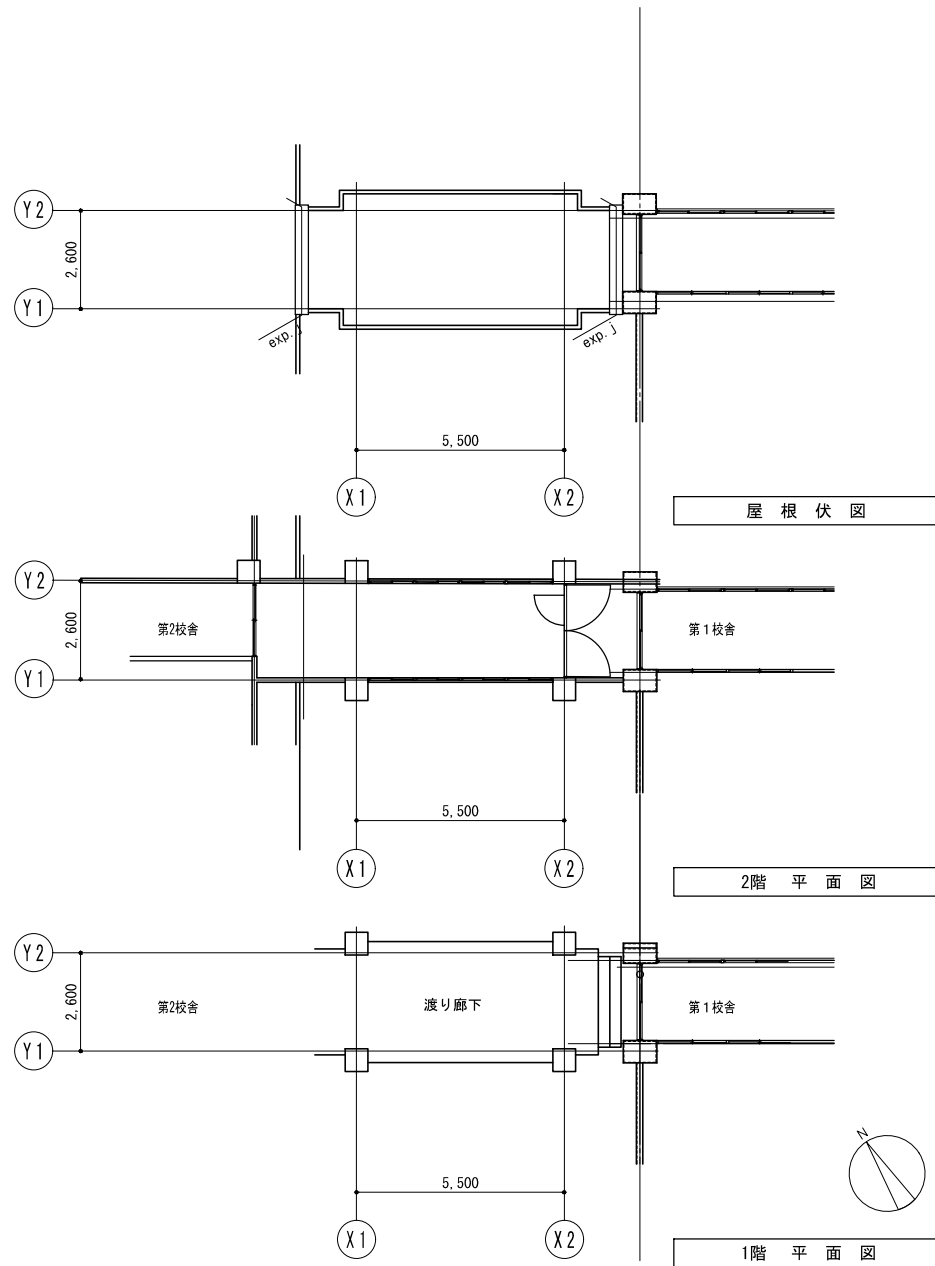


					設計番号 20250043	作成日 2026. 3	種別/備考		工事名称 須賀小学校地域拠点施設建設工事	図面番号
株式会社 東畑建築事務所 TOHATA ARCHITECTS & ENGINEERS, INC.					一級建築士 NO.273069	一級建築士 NO.343695	一級建築士 NO.345792 構造設計一級建築士 NO.9786	建築設備士 NO.09E1-0256YY	図面名称 渡り廊下棟 平面図・立面図・断面図 縮尺 A1: 1/100 A3: 1/200	A712
					高木 耕一	久保 久志	中牟田 昌慶	三宅 光義		

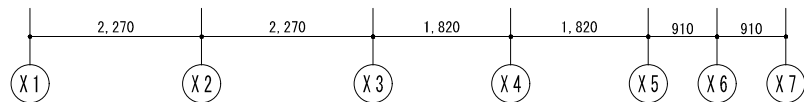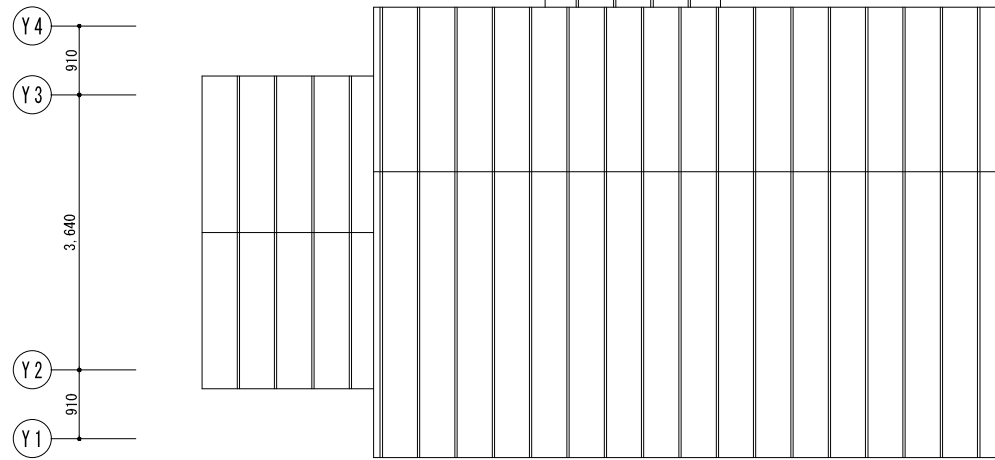


屋根伏図

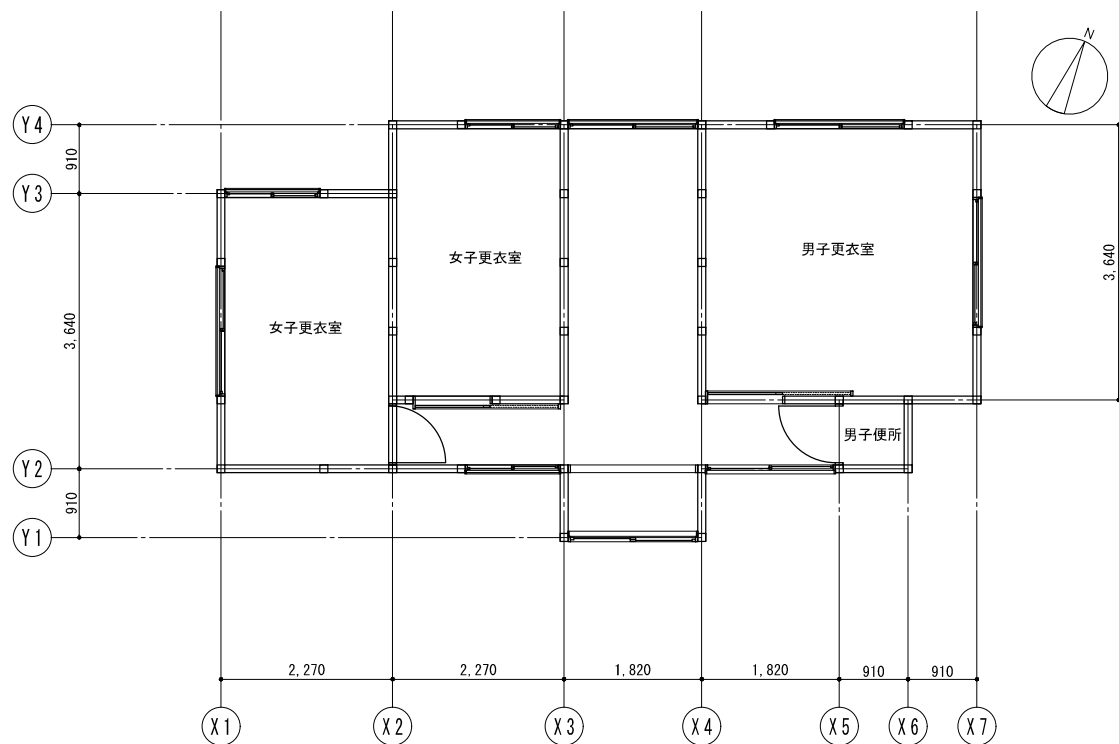


1階平面図

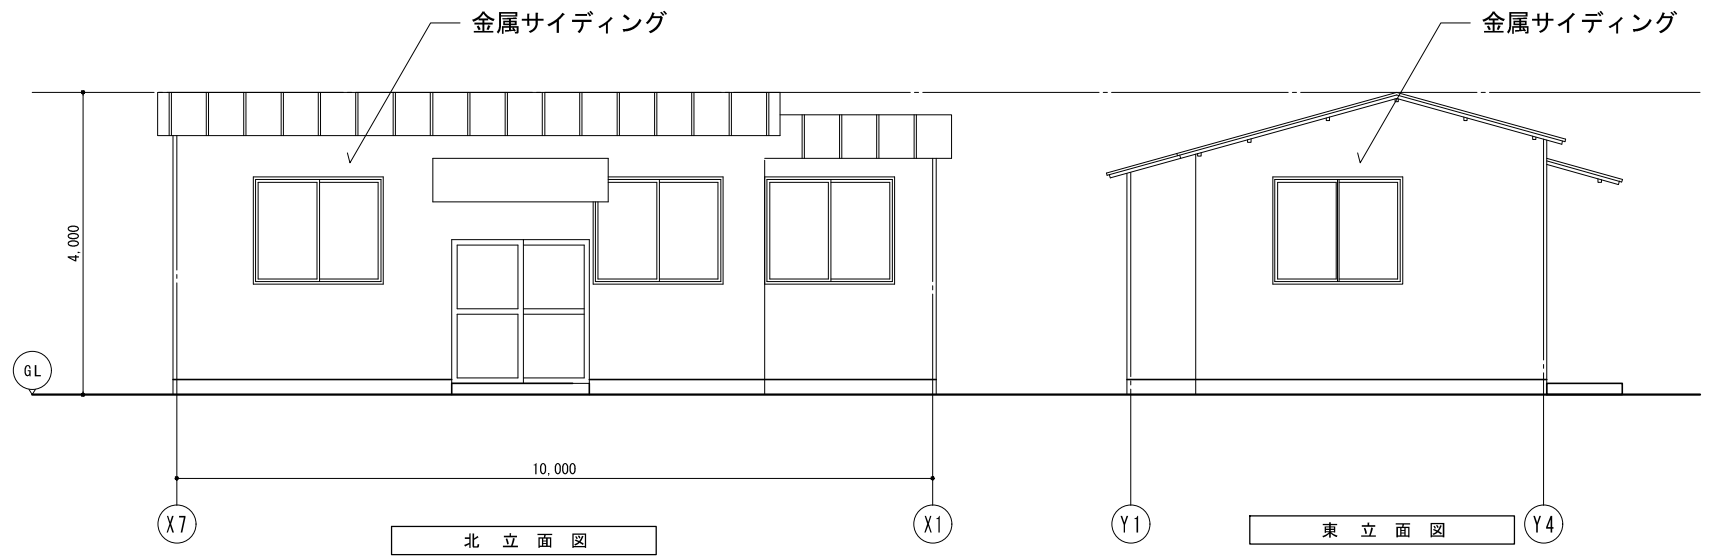

北立面図

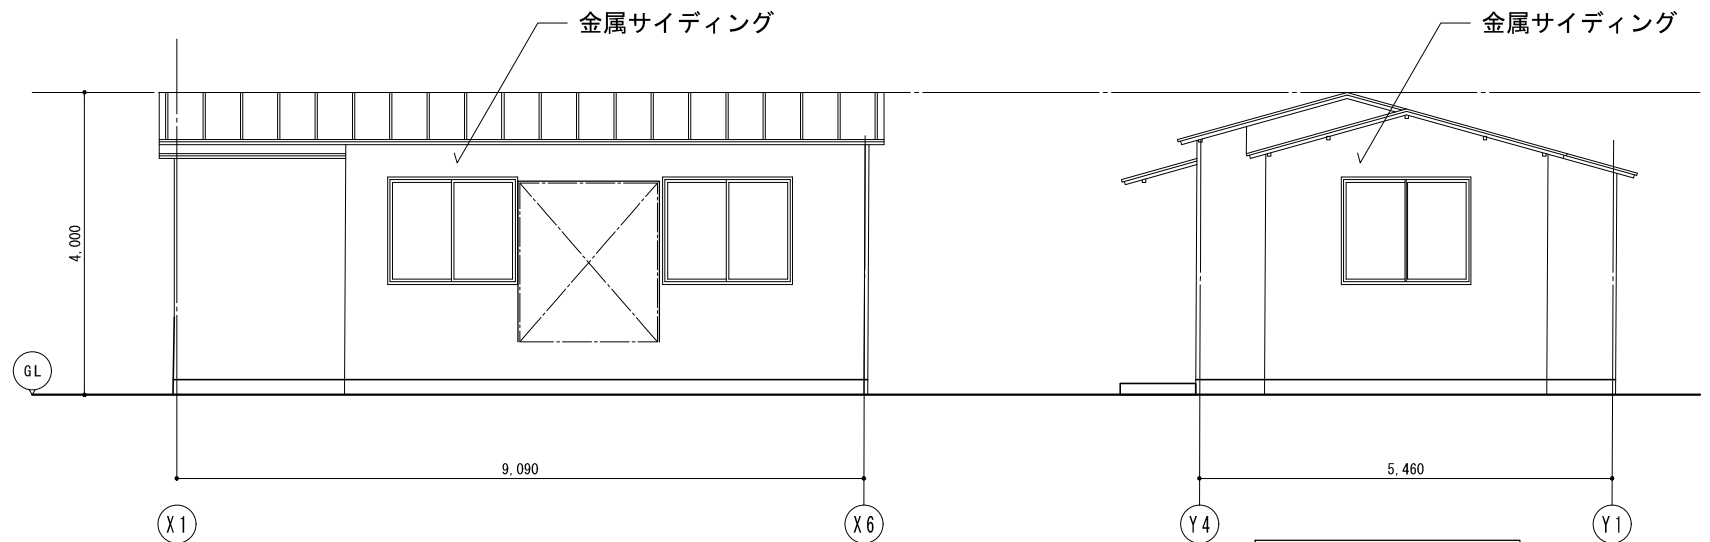

南立面図

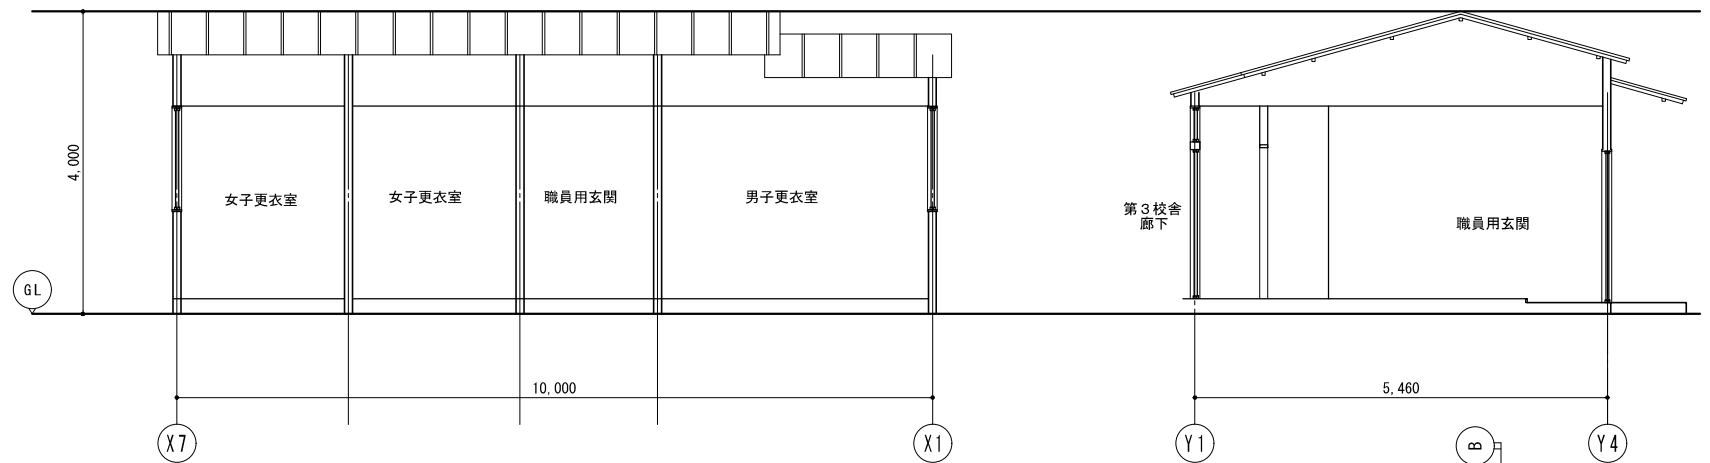


東立面図




西立面図


		設計番号 20250043		作成日 2026. 3		種別/備考		工事名称 須賀小学校地域拠点施設建設工事		図面番号	
株式会社東畑建築事務所 TOHATA ARCHITECTS & ENGINEERS, INC.		一級建築士 No. 273069		一級建築士 No. 343695		一級建築士 No. 345792 建築設備士 No. 09E1-0256YY 構造設計一級建築士 No. 9786		図面名称 職員用玄関 平面図・立面図・断面図			
		高木 耕一		久保 久志		中牟田 昌慶 三宅 光義		縮尺 A1: 1/ 50 A3: 1/100			

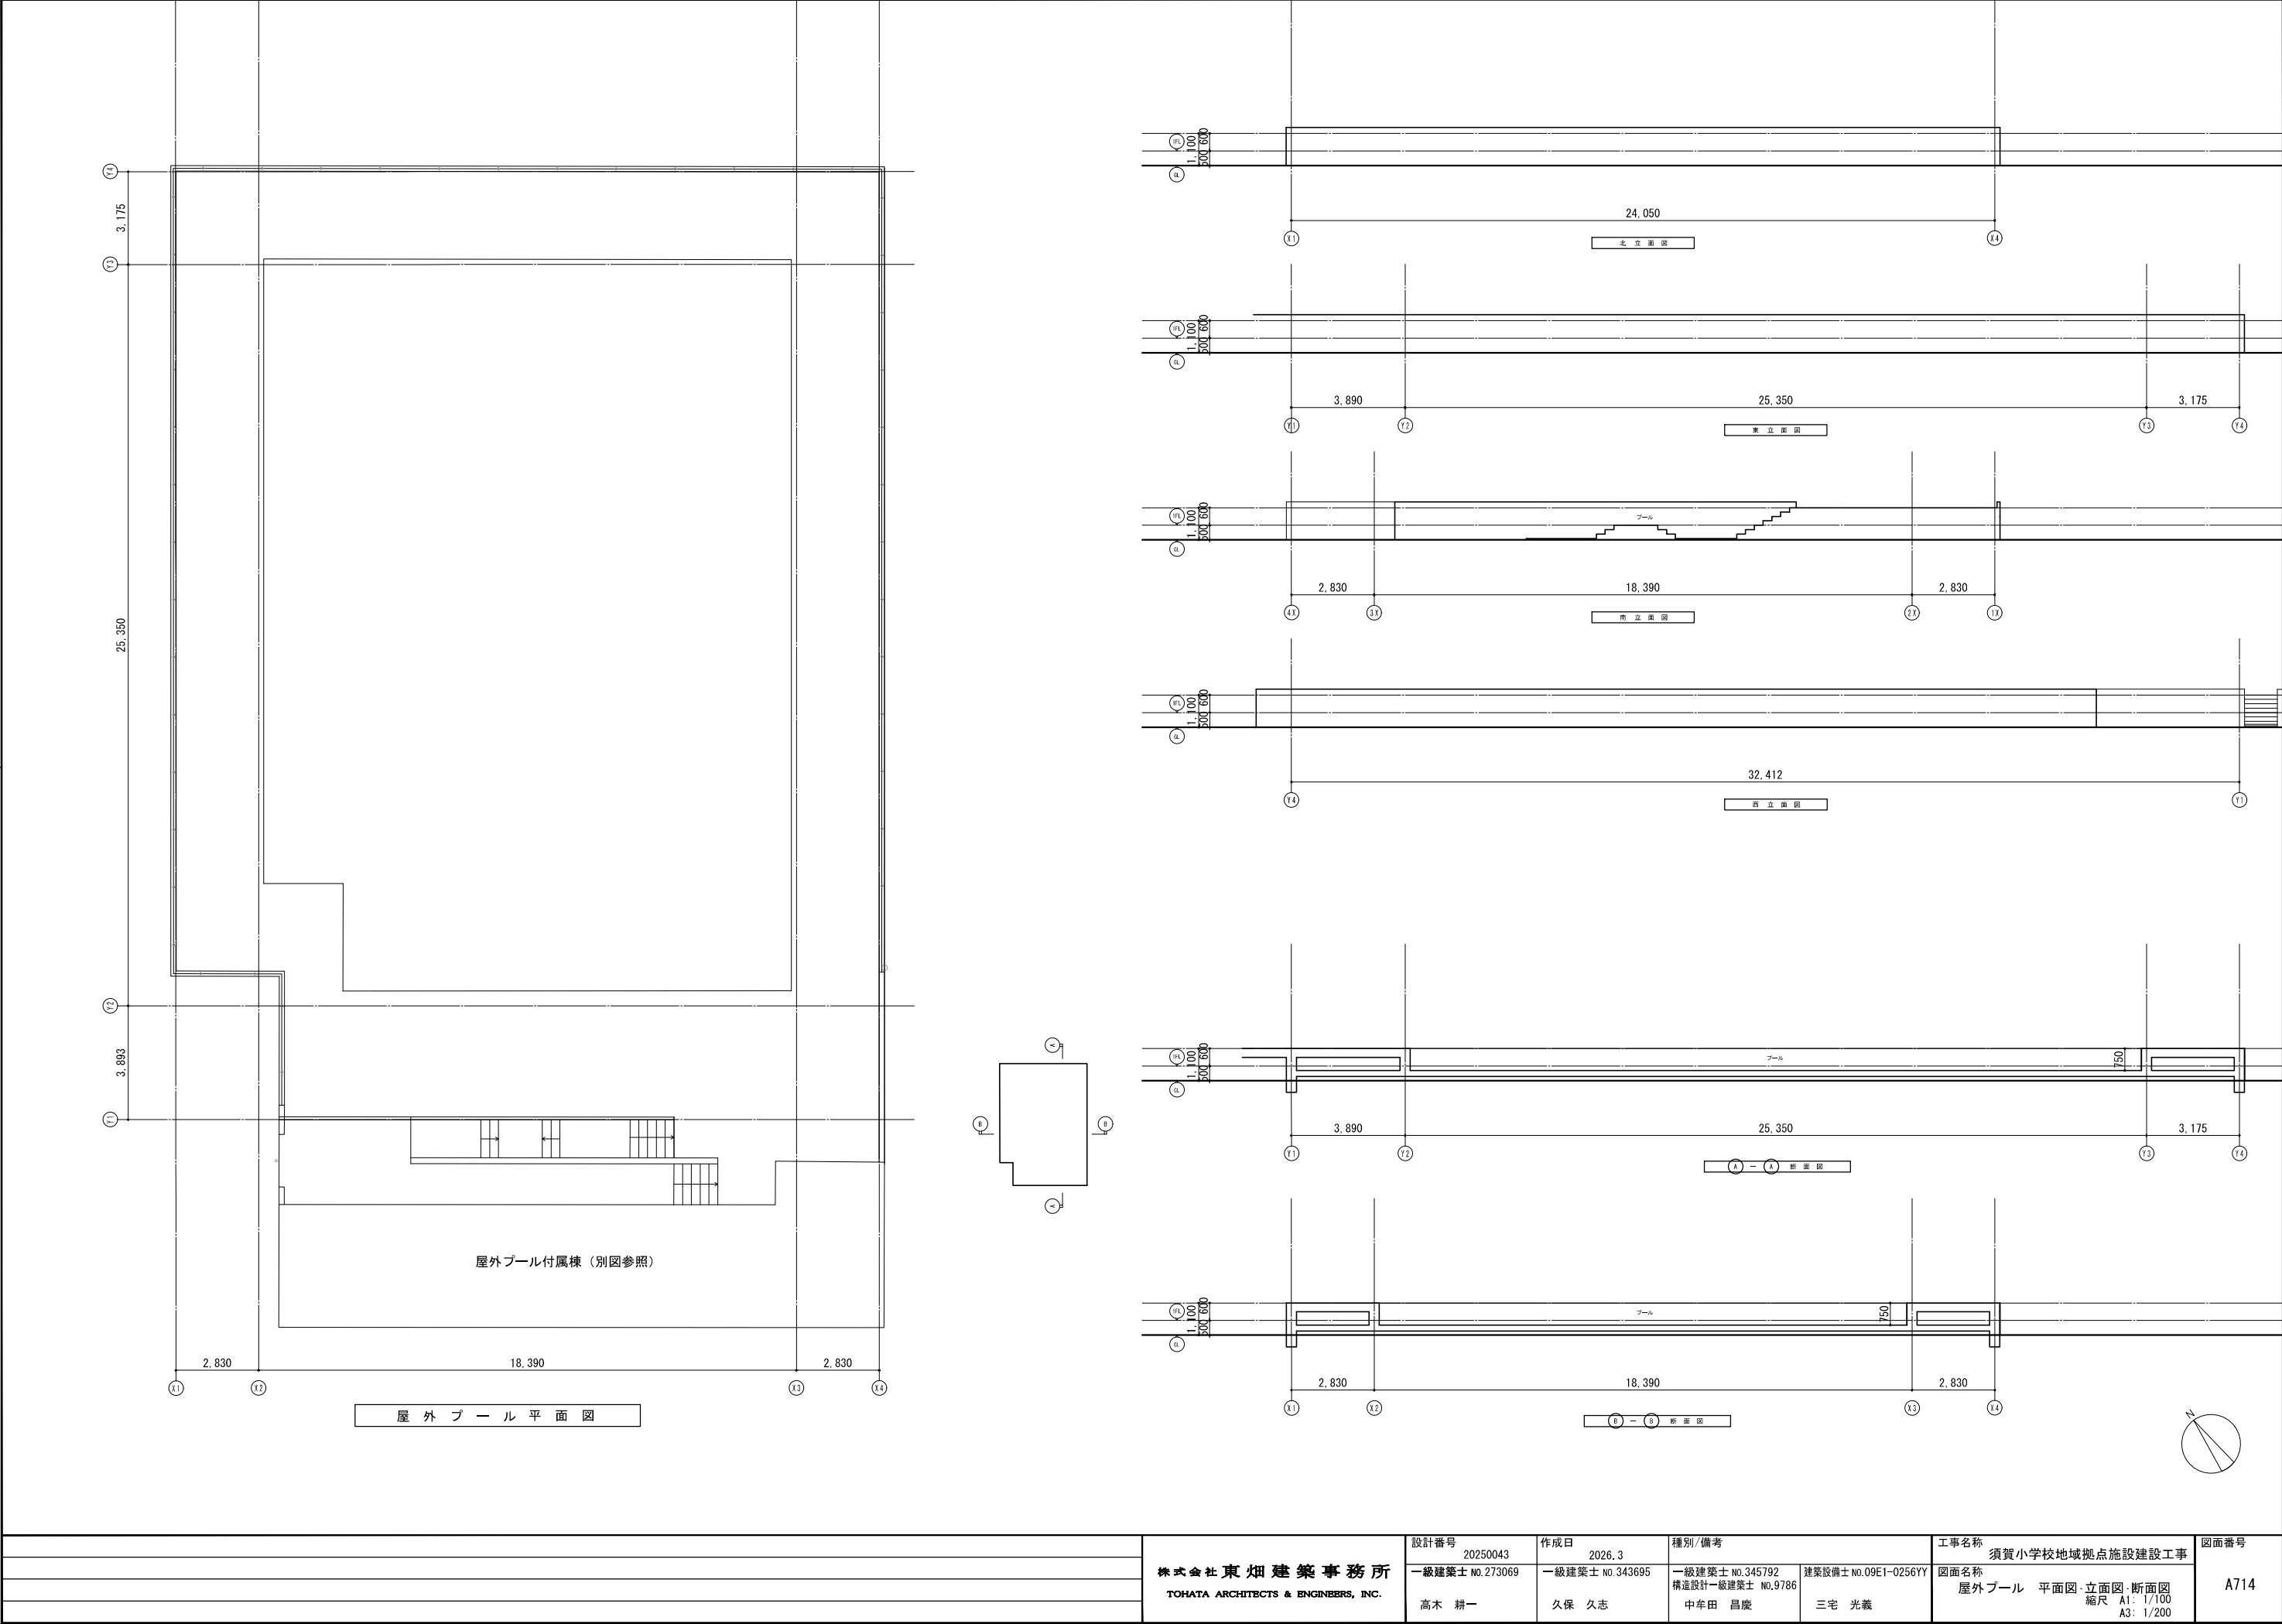


		株式会社 東畑 建築 事務所 TOHATA ARCHITECTS & ENGINEERS, INC.	設計番号	20250043	作成日	2026. 3	種別/備考		工事名称	須賀小学校地域拠点施設建設工事	図面番号
			一級建築士 No. 273069	一級建築士 No. 343695	一級建築士 No. 345792 構造設計一級建築士 No. 9786	建築設備士 No. 09E1-0256YY	図面名称		屋外プール 平面図・立面図・断面図 縮尺 A1: 1/100 A3: 1/200	A714	
			高木 耕一	久保 久志	中牟田 昌慶	三宅 光義					

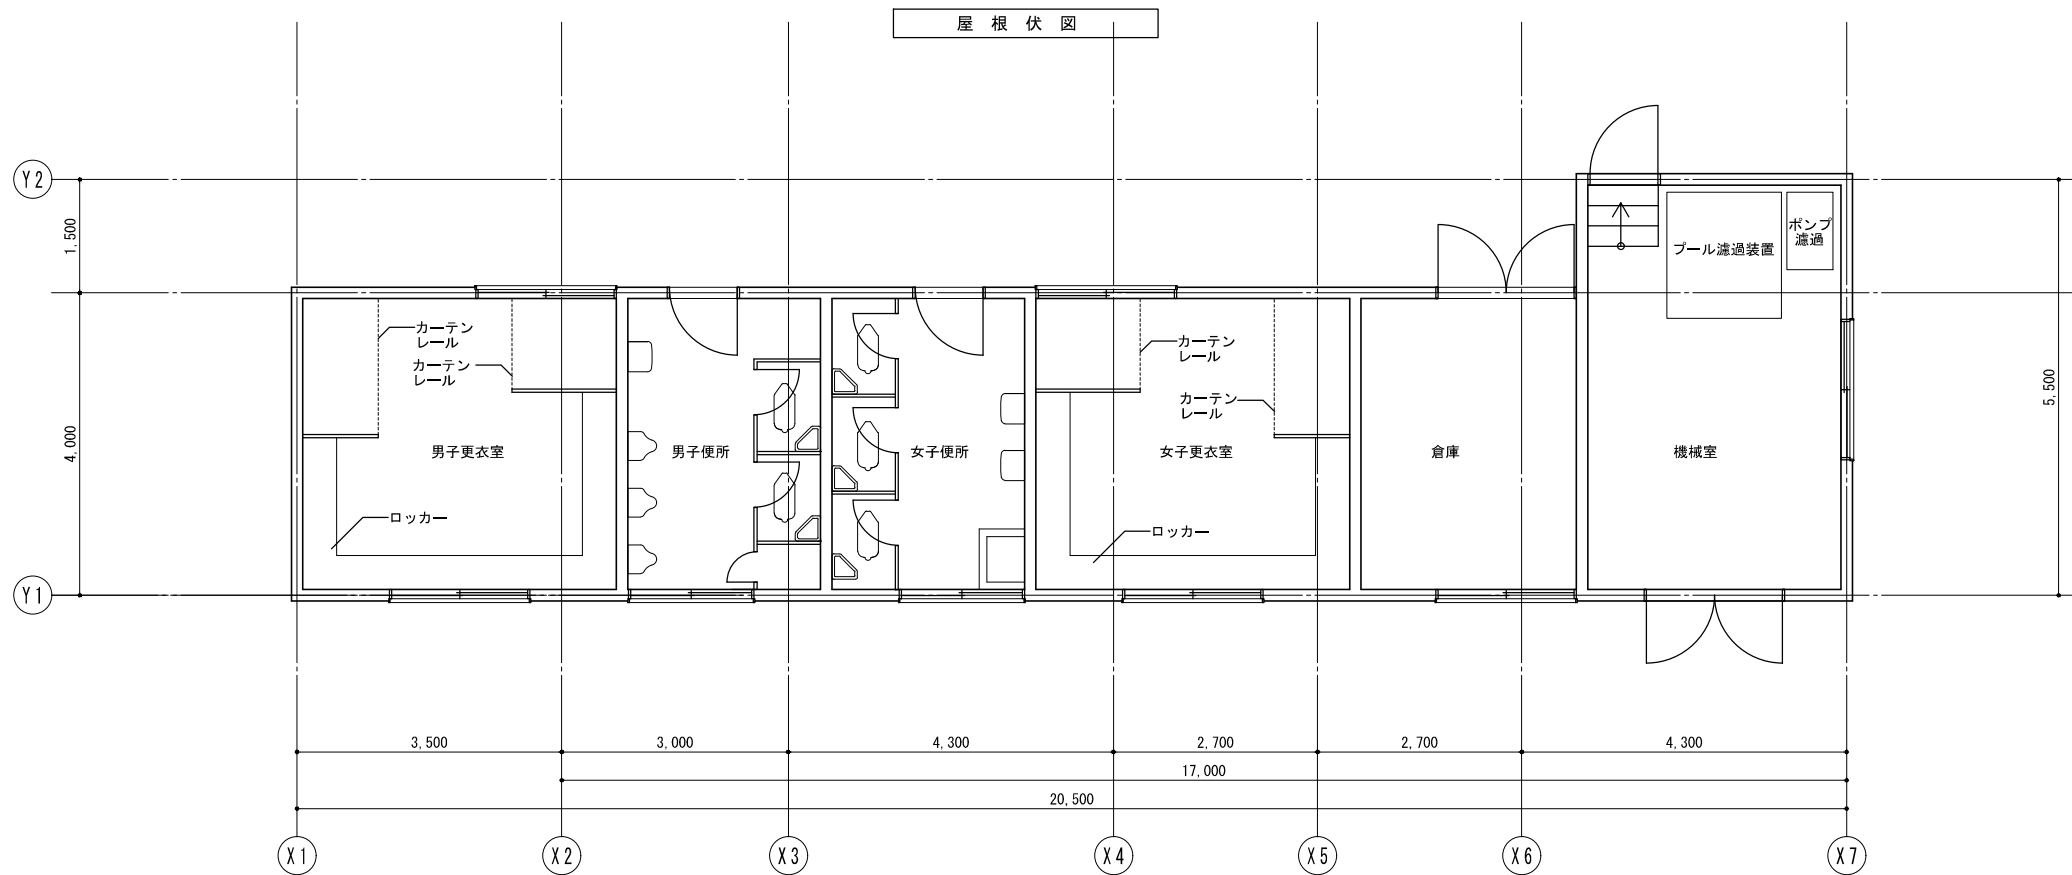


	株式会社 東畑建築事務所 TOHATA ARCHITECTS & ENGINEERS, INC.	設計番号 20250043	作成日 2026. 3	種別/備考		工事名称 須賀小学校地域拠点施設建設工事	図面番号 A715
		一級建築士 NO. 273069	一級建築士 NO. 343695	一級建築士 NO. 345792 構造設計一級建築士 NO. 9786	建築設備士 NO. 09E1-0256YY	図面名称 屋外プール付属棟 平面図	
		高木 耕一	久保 久志	中牟田 昌慶	三宅 光義	縮尺 A1: 1/ 50 A3: 1/100	






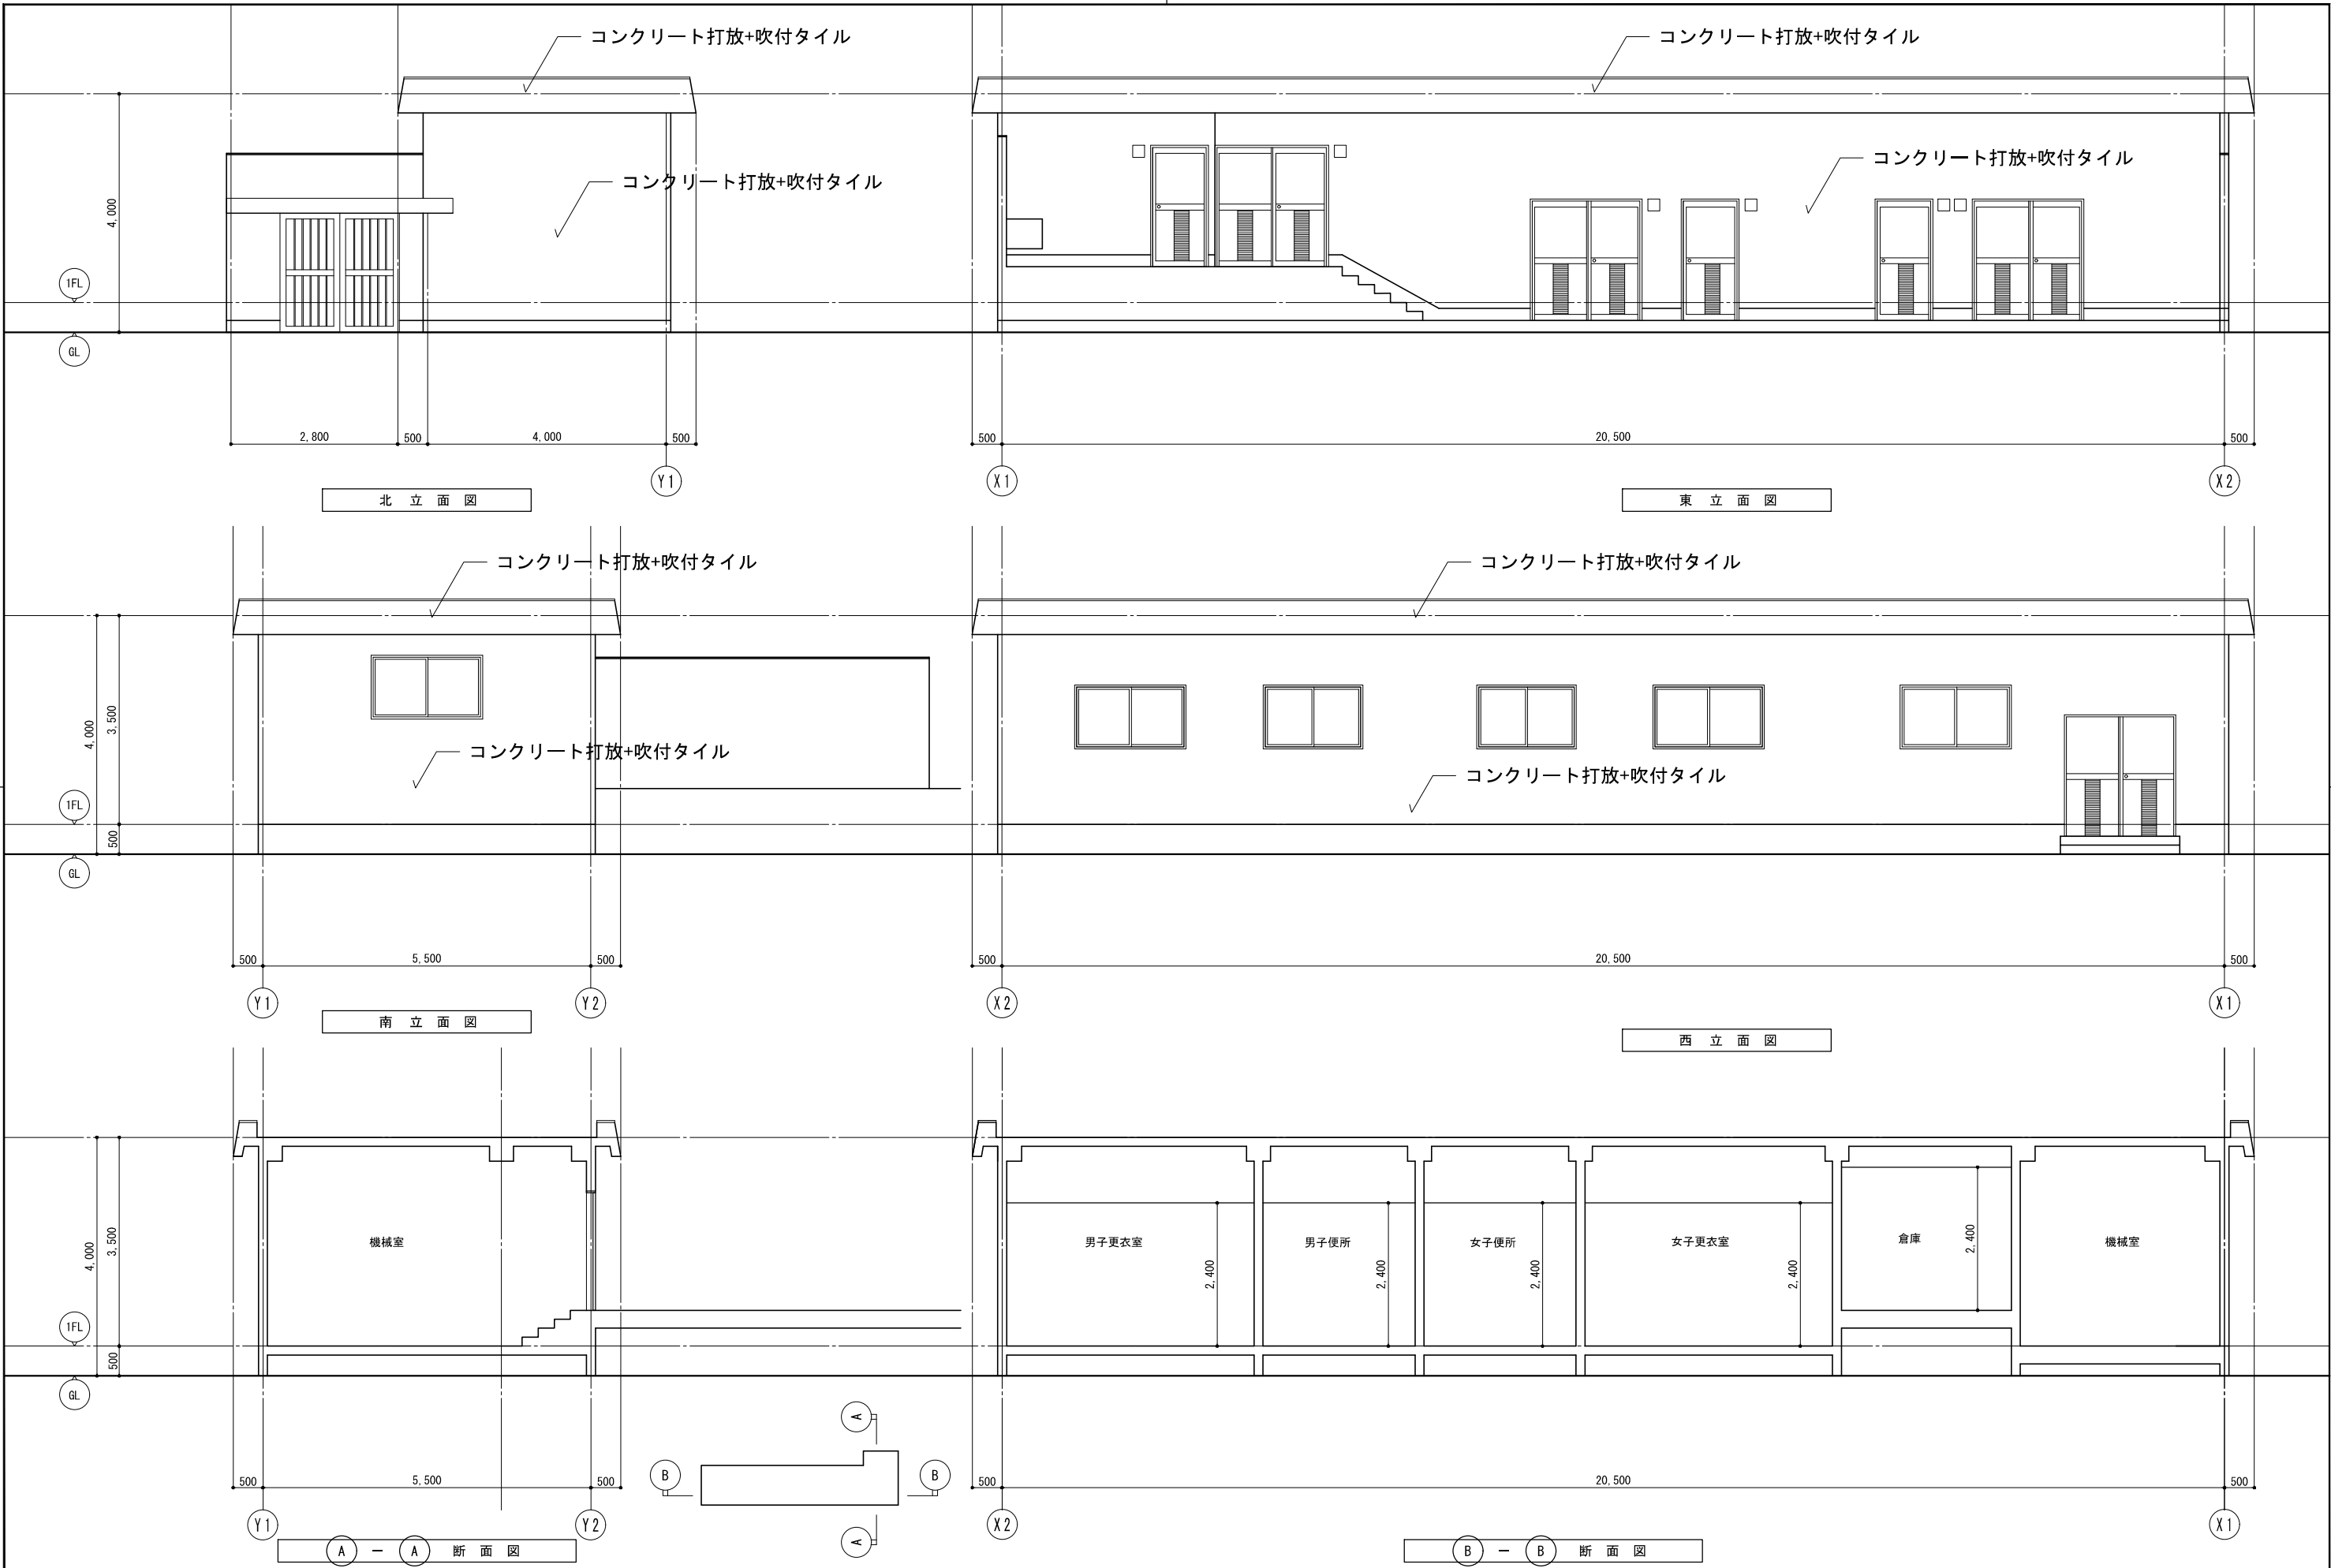


	設計番号 20250043	作成日 2026.3	種別/備考	工事名称 須賀小学校地域拠点施設建設工事	図面番号
	一級建築士 No.273069	一級建築士 No.343695	一級建築士 No.345792 構造設計一級建築士 No.9786	図面名称 屋外プール付属棟 立面図・断面図	A716
	高木 耕一	久保 久志	中牟田 昌慶	縮尺 A1: 1/50 A3: 1/100	
			三宅 光義		


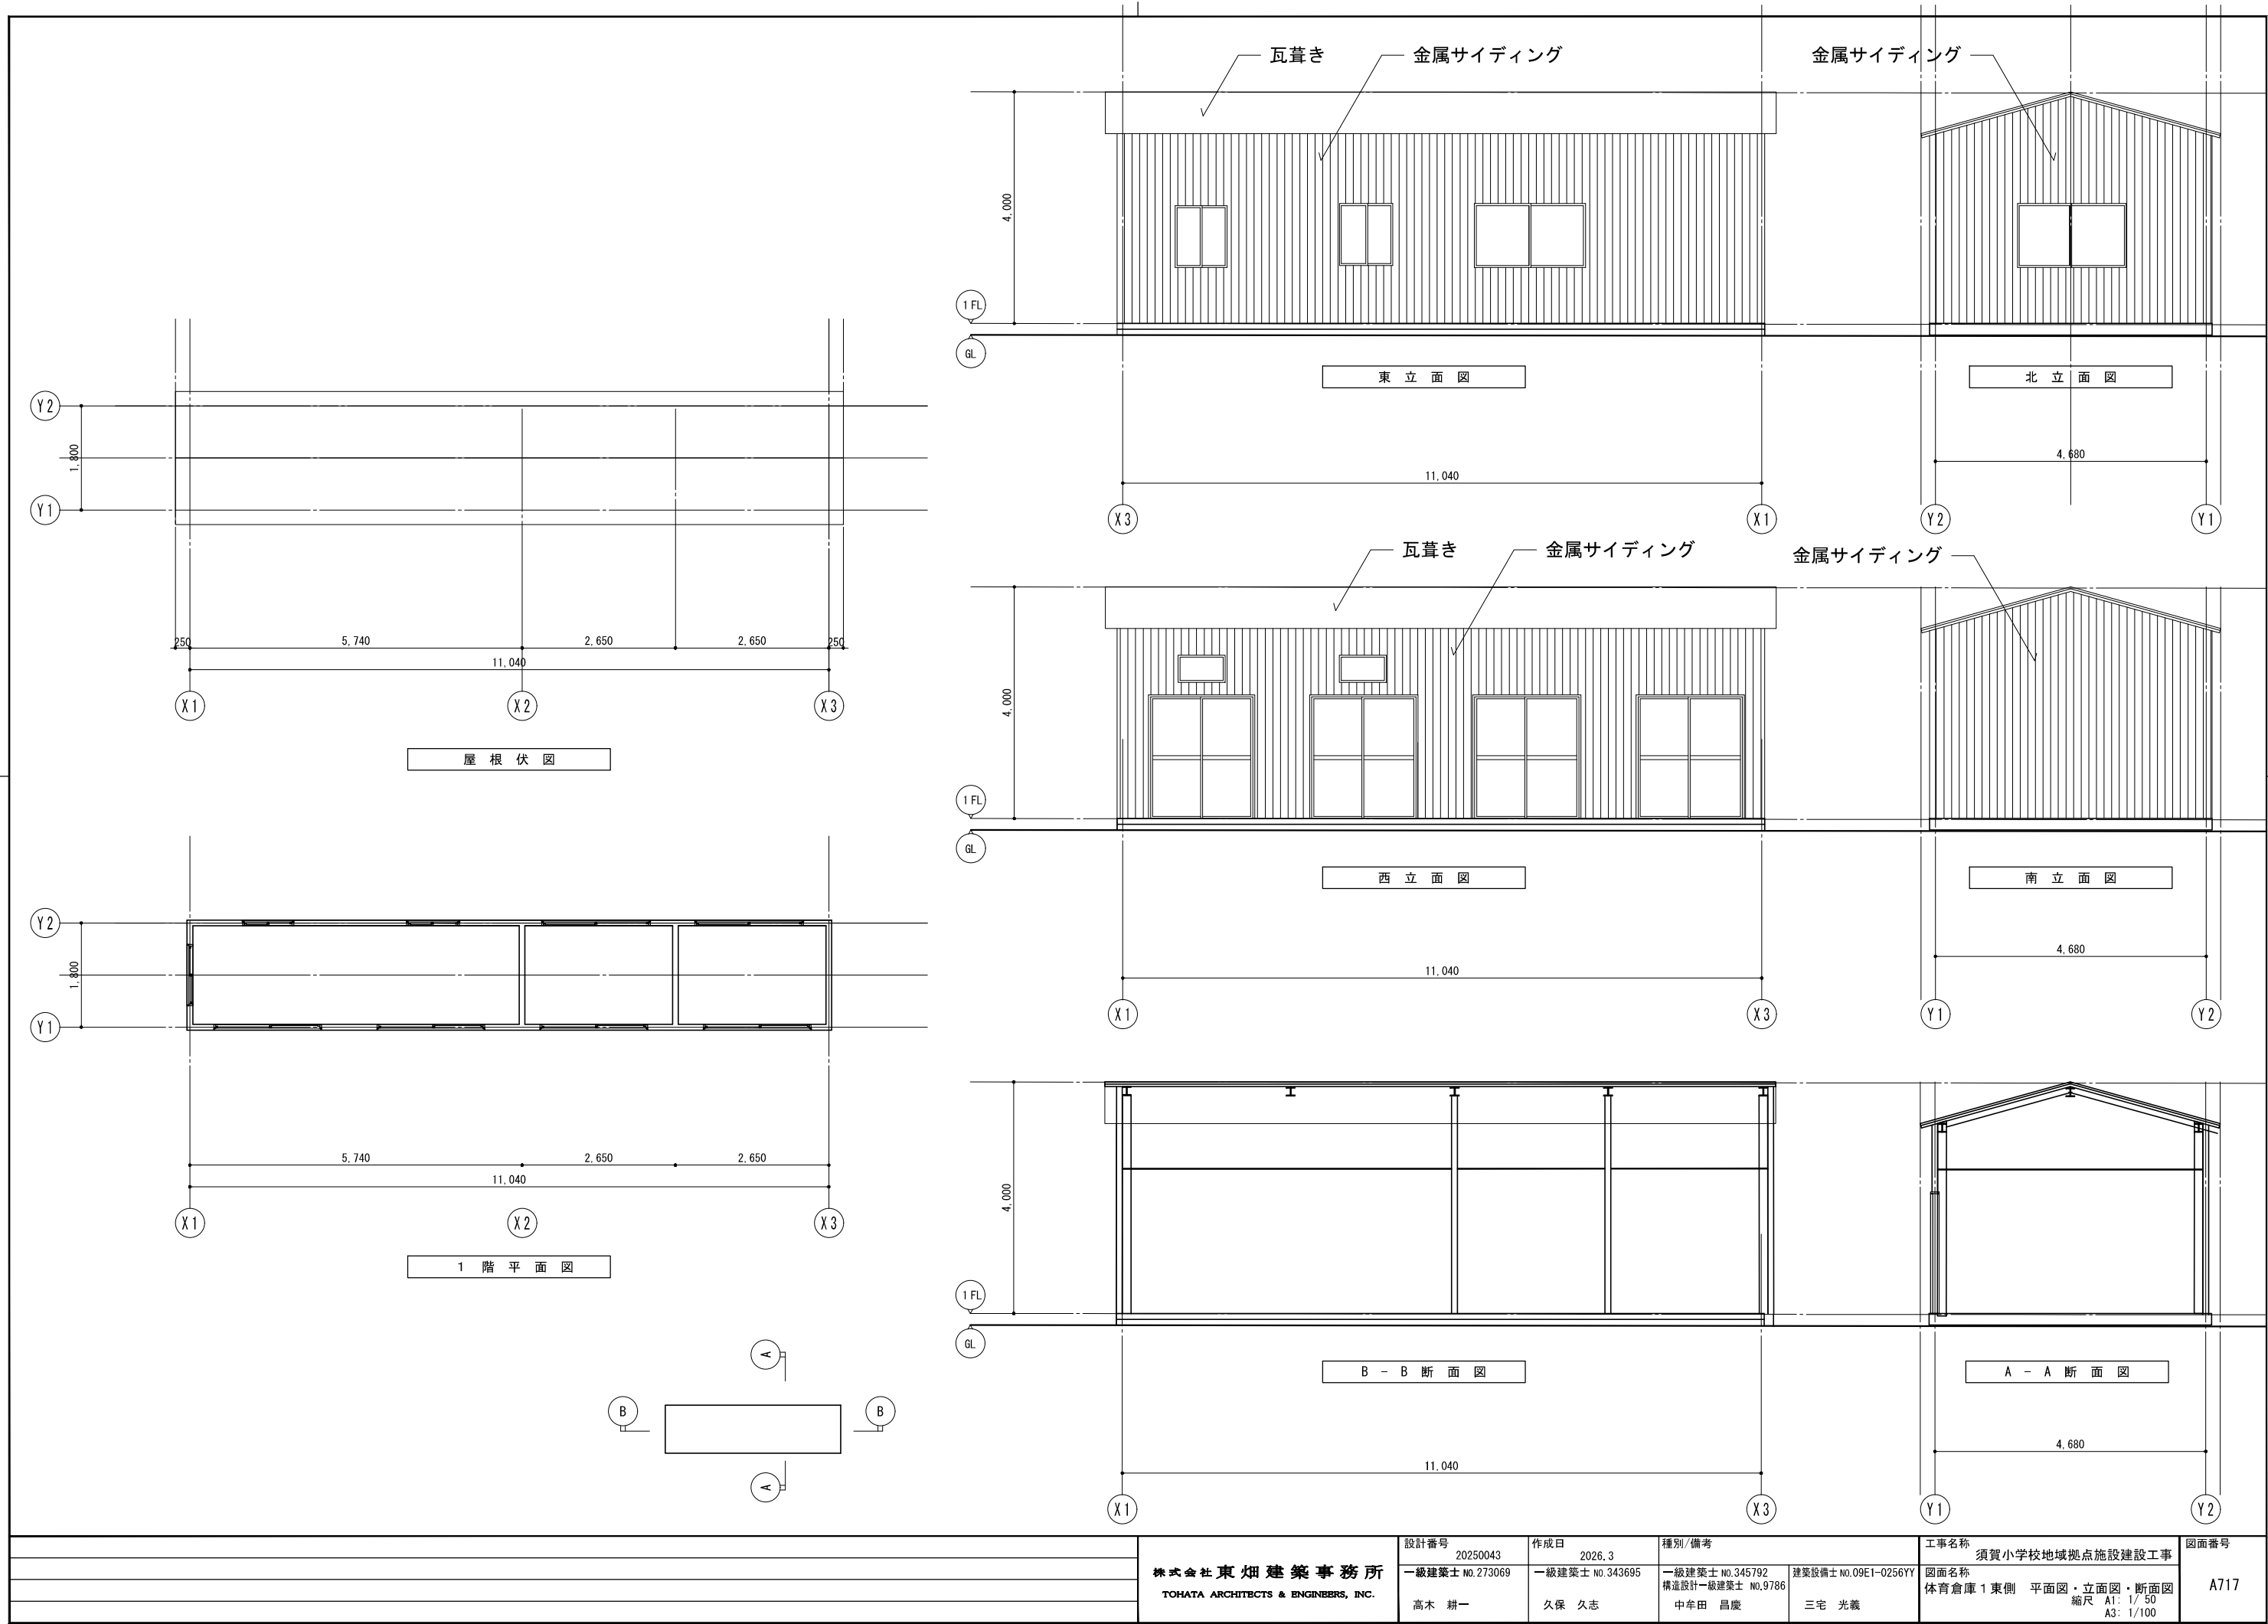


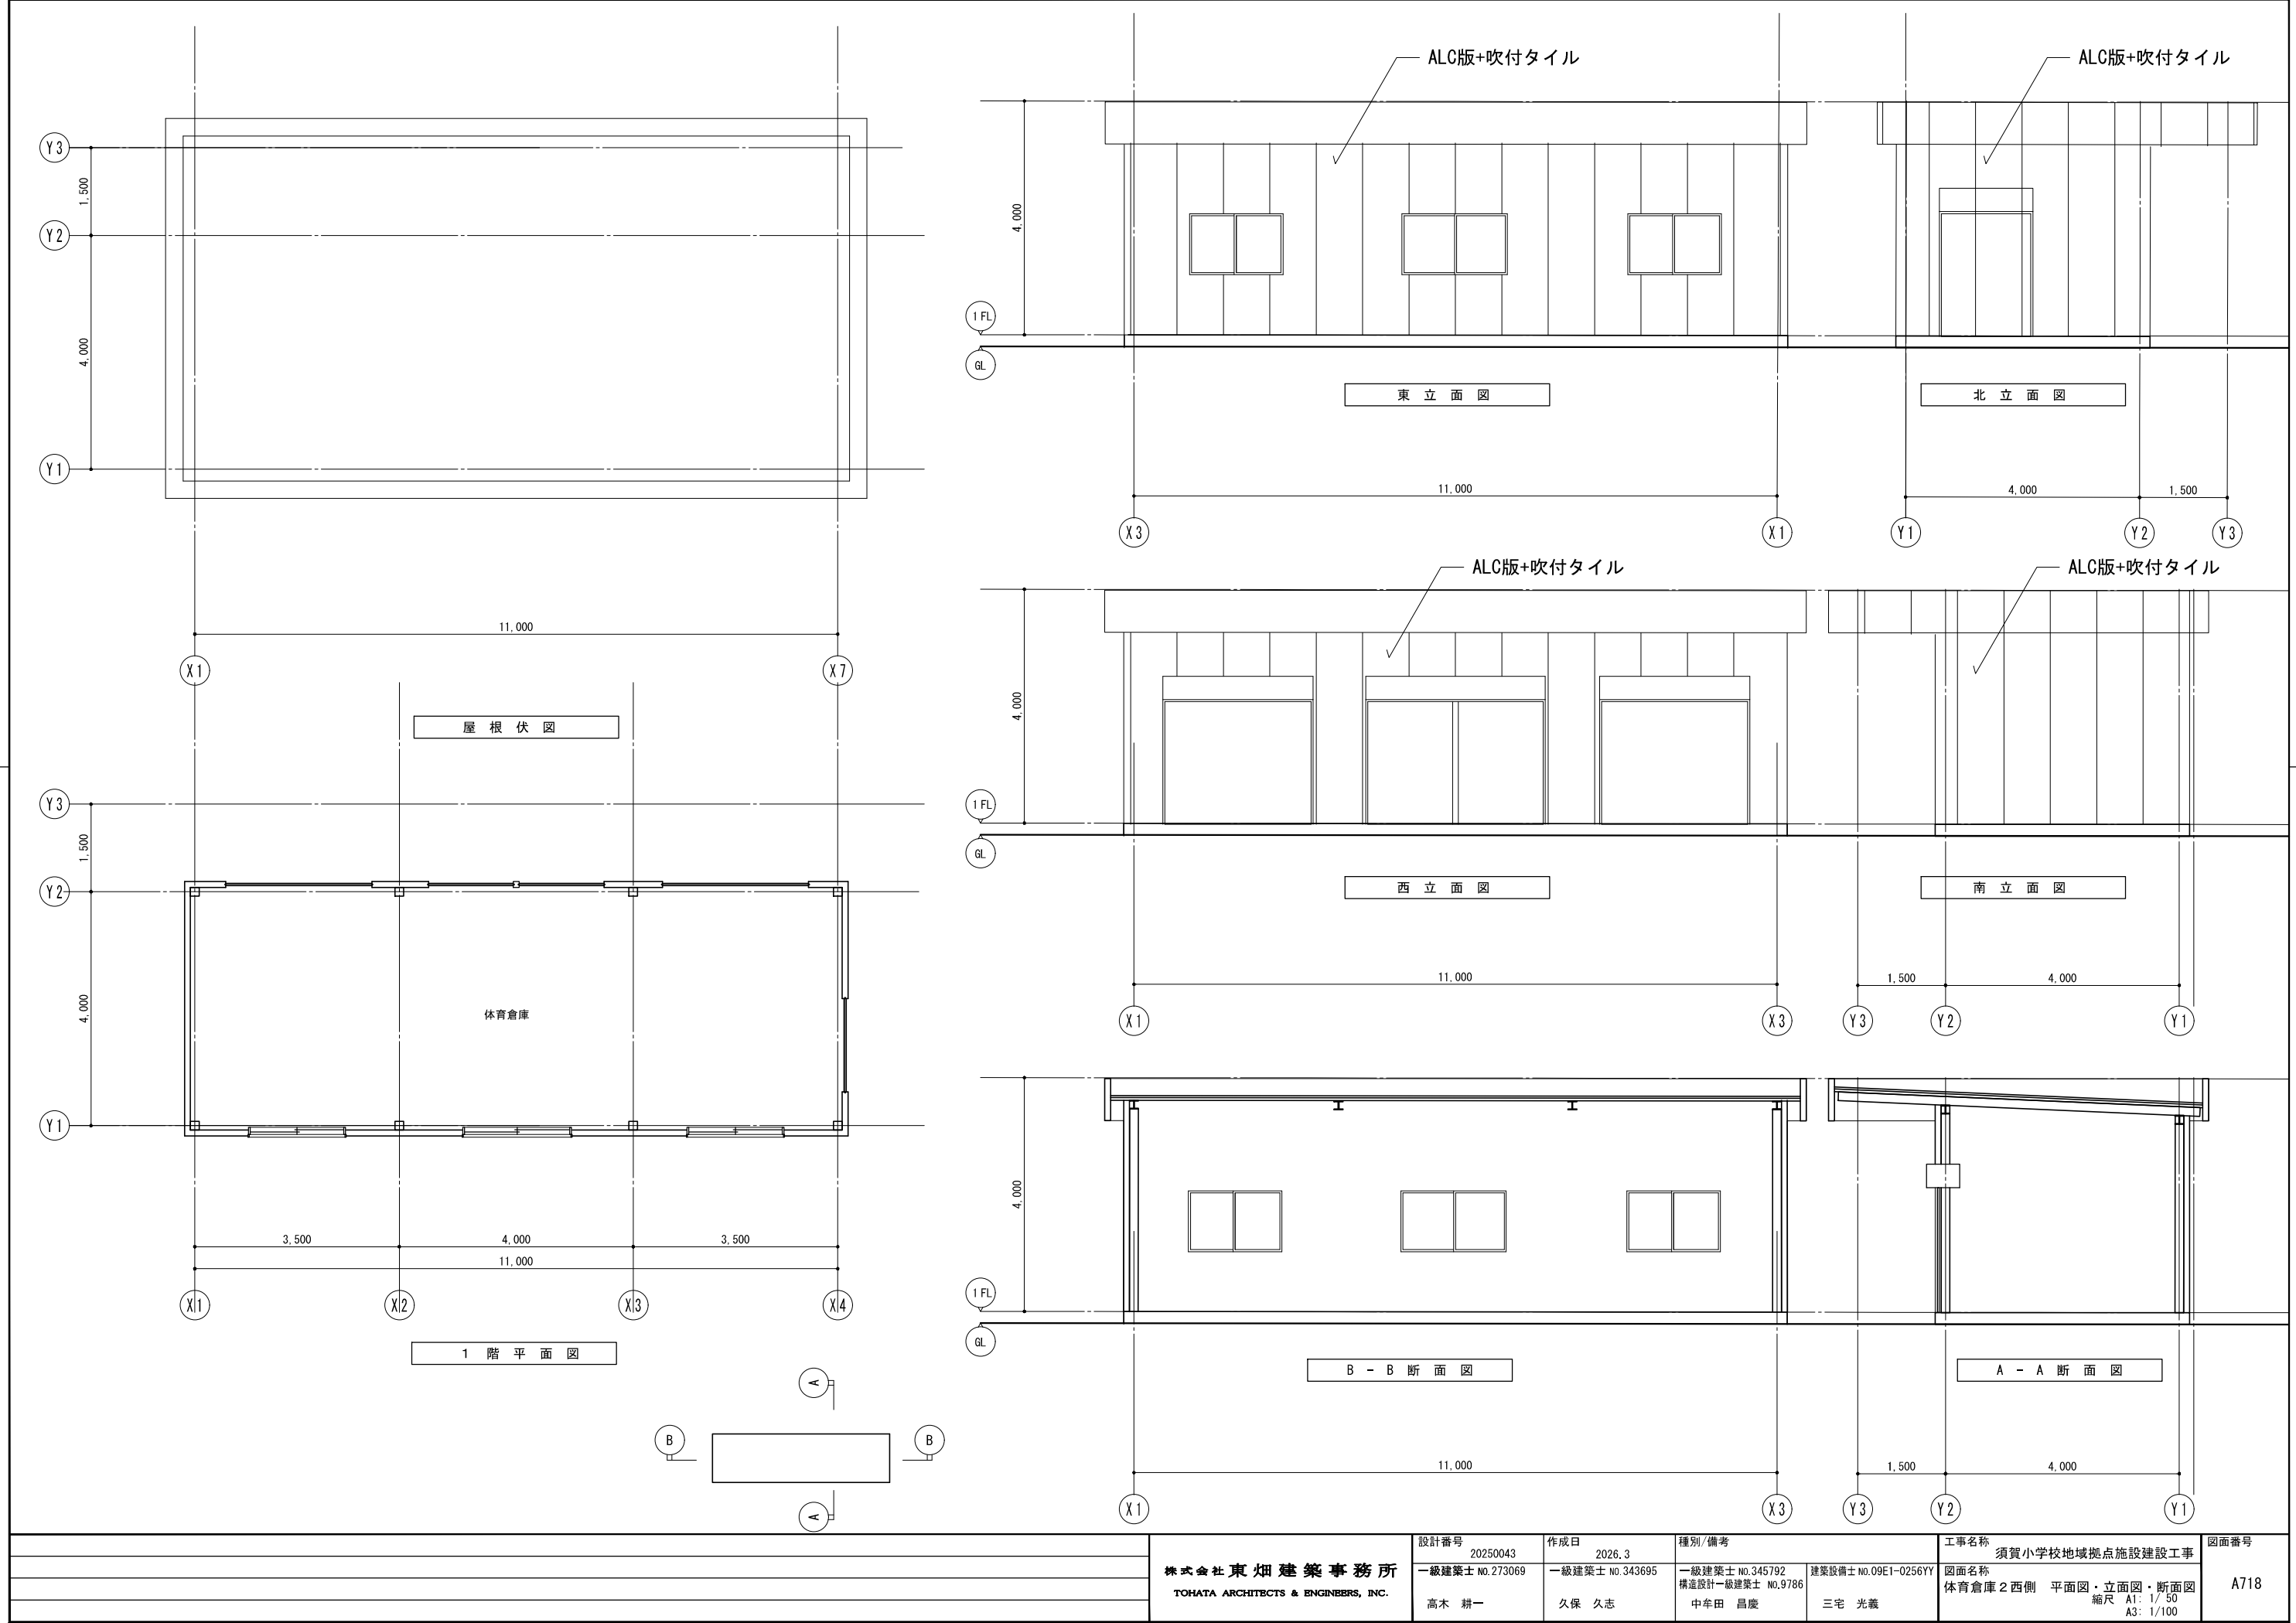





設計番号 20250043		作成日 2026. 3		種別/備考		工事名称 須賀小学校地域拠点施設建設工事		図面番号	
一級建築士 No. 273069		一級建築士 No. 343695		一級建築士 No. 345792 構造設計一級建築士 No. 9786		建築設備士 No. 09E1-0256YY		図面名称	
高木 耕一		久保 久志		中牟田 昌慶		三宅 光義		体育倉庫 2 西側 平面図・立面図・断面図 縮尺 A1: 1/ 50 A3: 1/100	
株式会社 東畑 建築 事務所 TOHATA ARCHITECTS & ENGINEERS, INC.								A718	

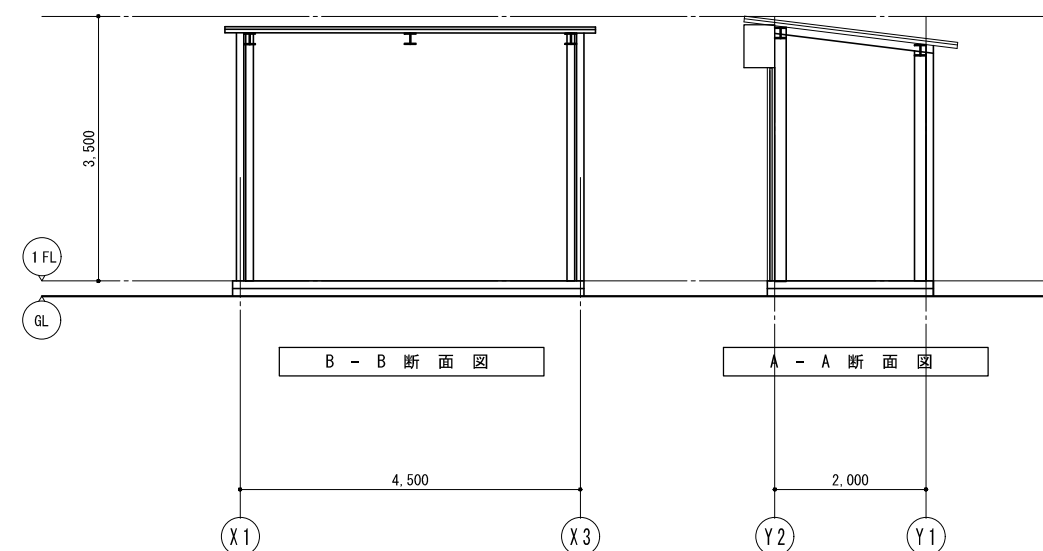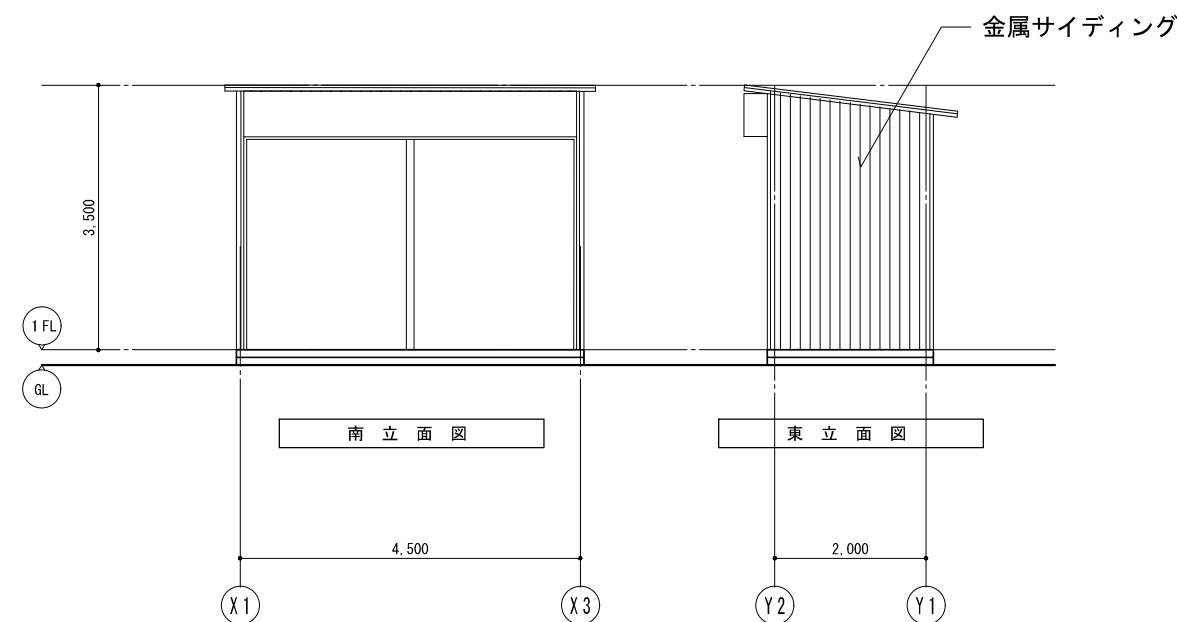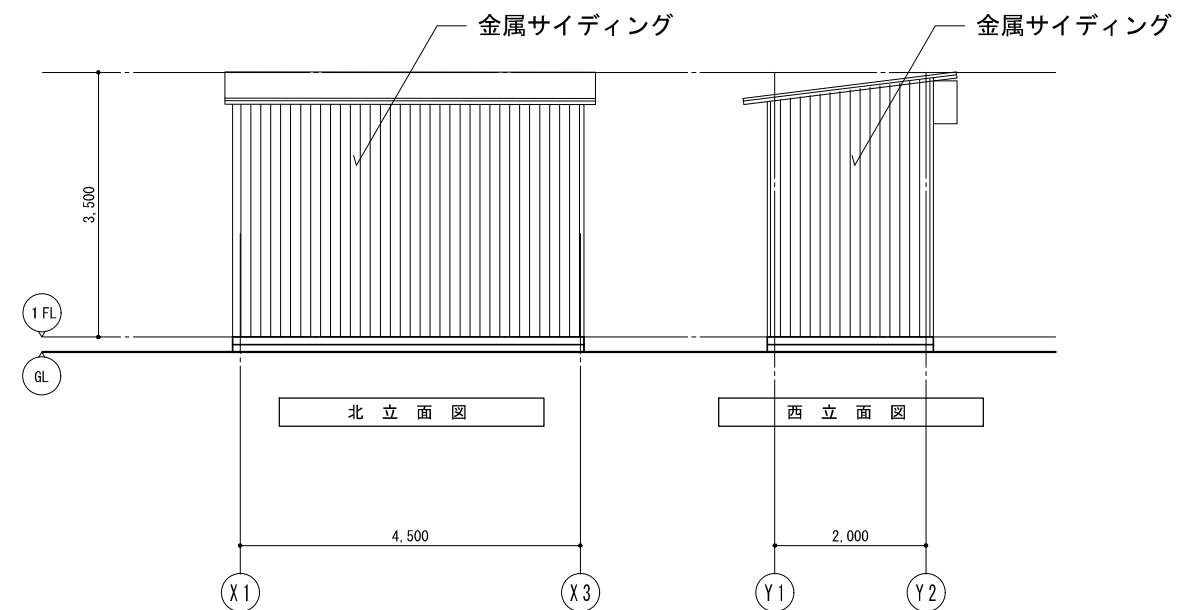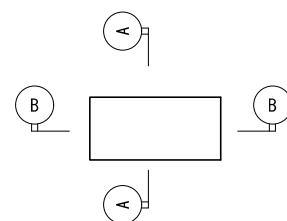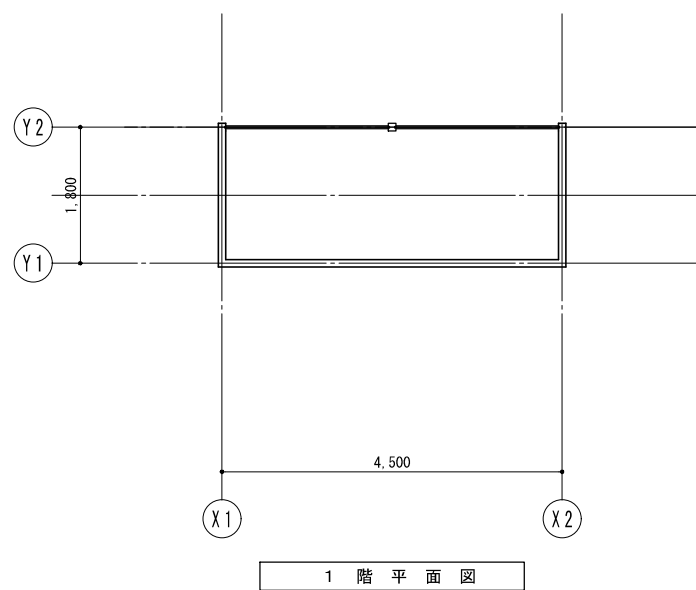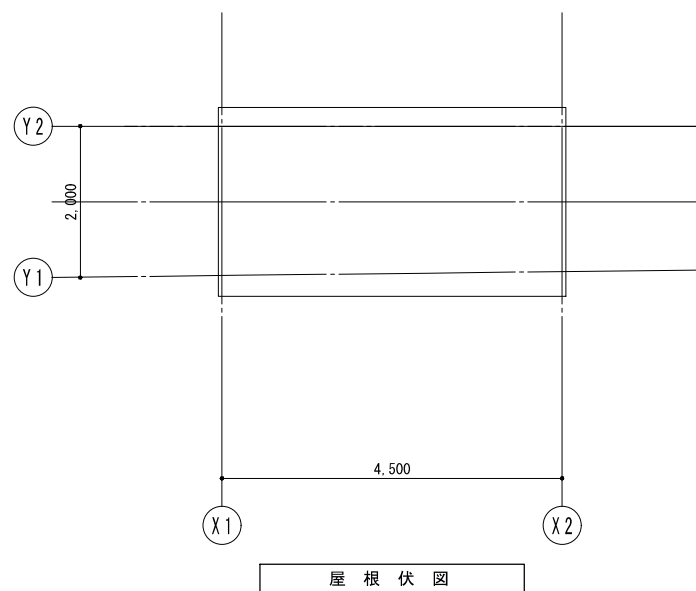


					設計番号 20250043	作成日 2026.3	種別/備考	工事名称 須賀小学校地域拠点施設建設工事	図面番号
					一級建築士 No.273069	一級建築士 No.343695	一級建築士 No.345792 構造設計一級建築士 No.9786	図面名称 ゴミ庫 平面図・立面図・断面図	A719
					高木 耕一	久保 久志	中牟田 昌慶 三宅 光義	A1: 1/50 A3: 1/100	

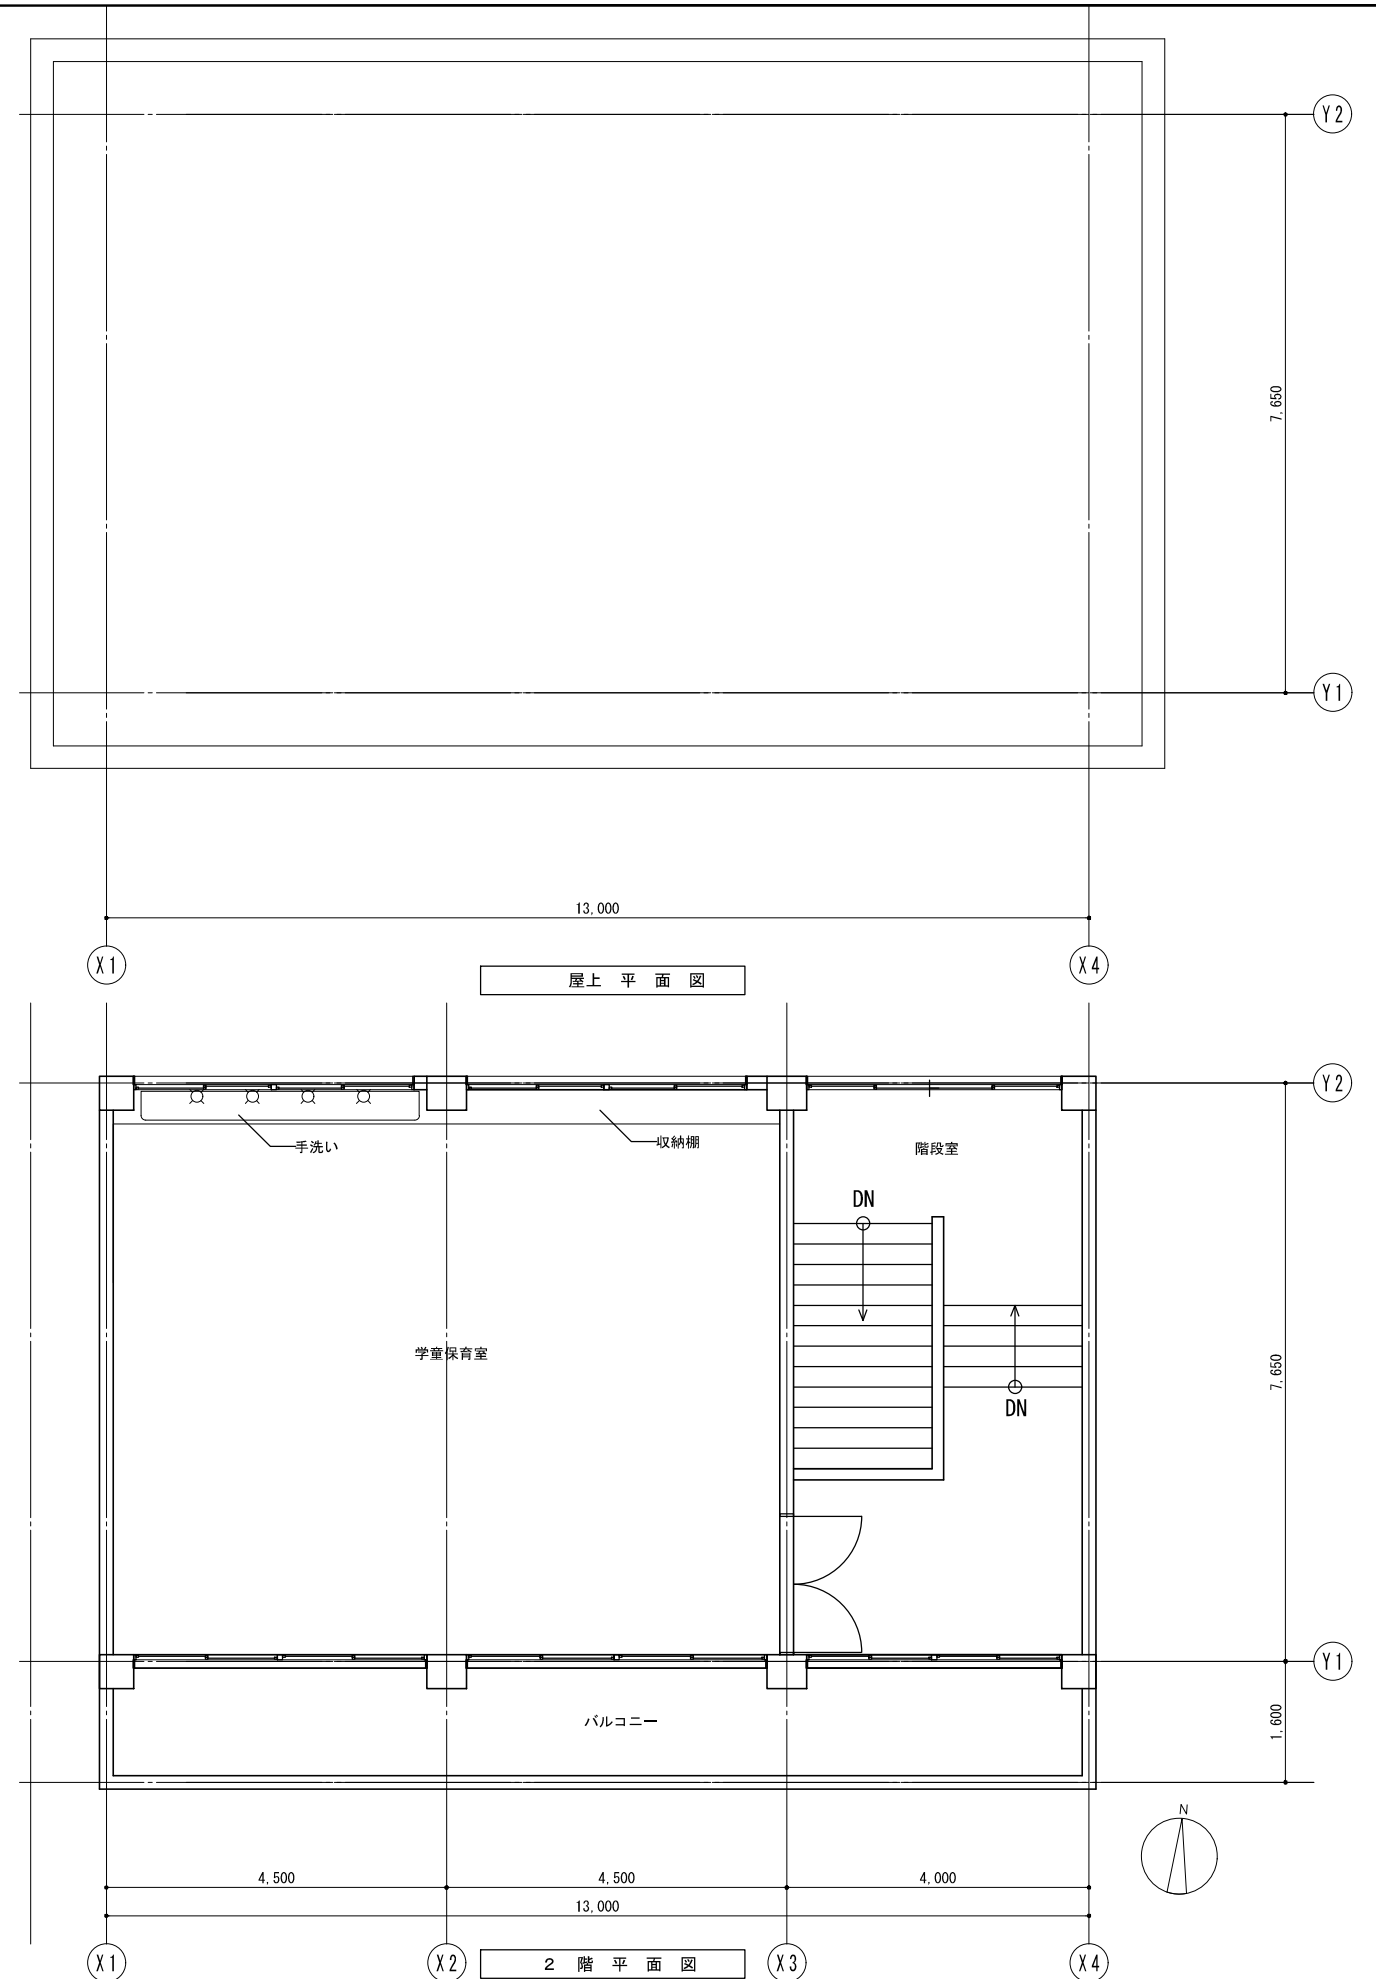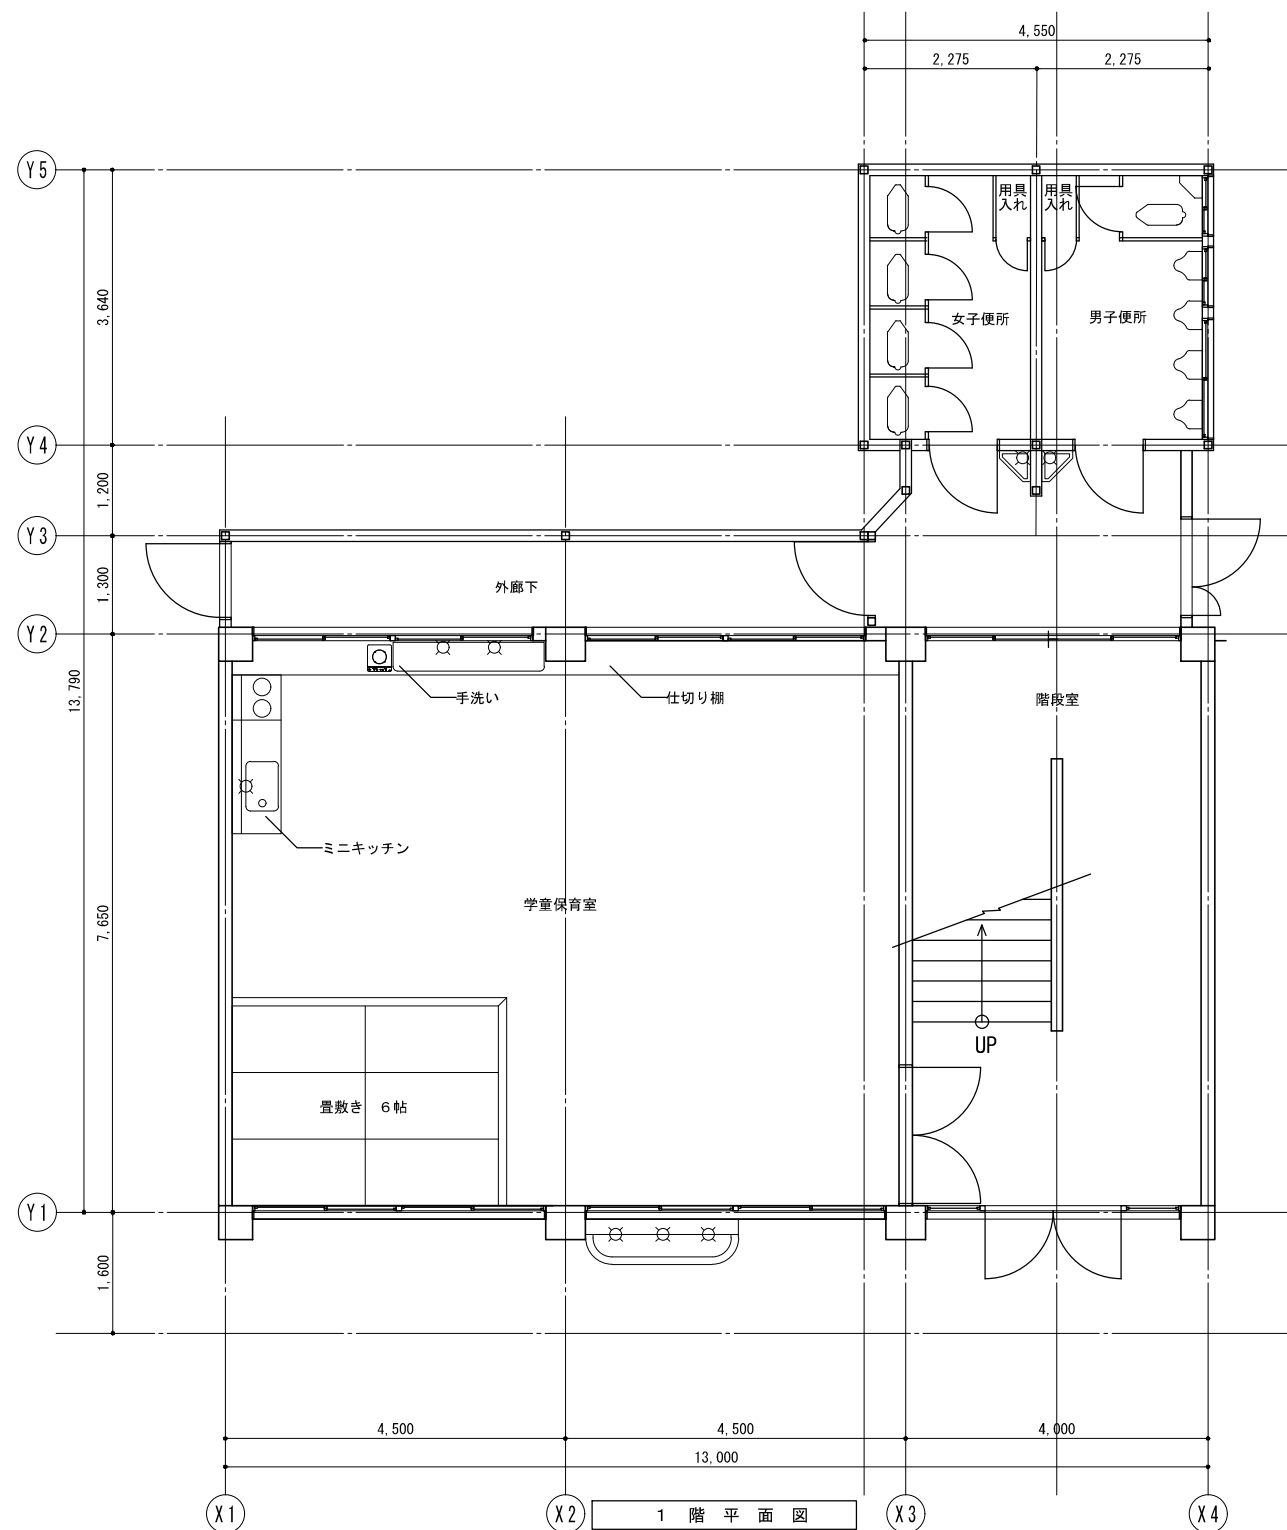


株式会社 東畑建築事務所 TOHATA ARCHITECTS & ENGINEERS, INC.	設計番号	20250043	作成日	2026. 3	種別/備考	工事名称	図面番号
	一級建築士 No. 273069	高木 耕一	一級建築士 No. 343695	久保 久志	一級建築士 No. 345792 構造設計一級建築士 No. 9786	須賀小学校地域拠点施設建設工事	A720
					建築設備士 No. 09E1-0256YY	学童保育所 平面図	
						縮尺 A1: 1/ 50 A3: 1/100	

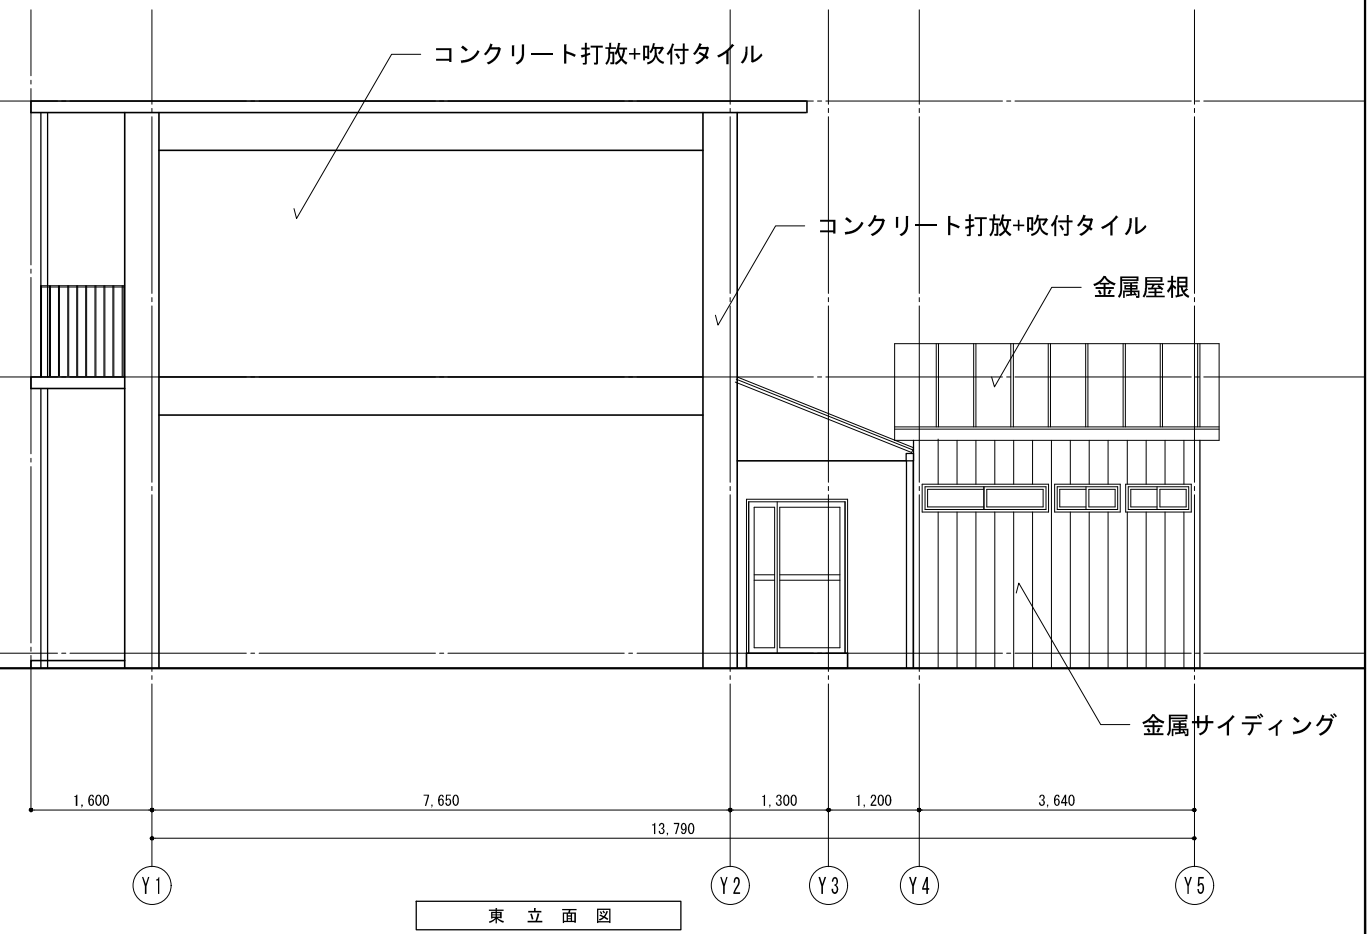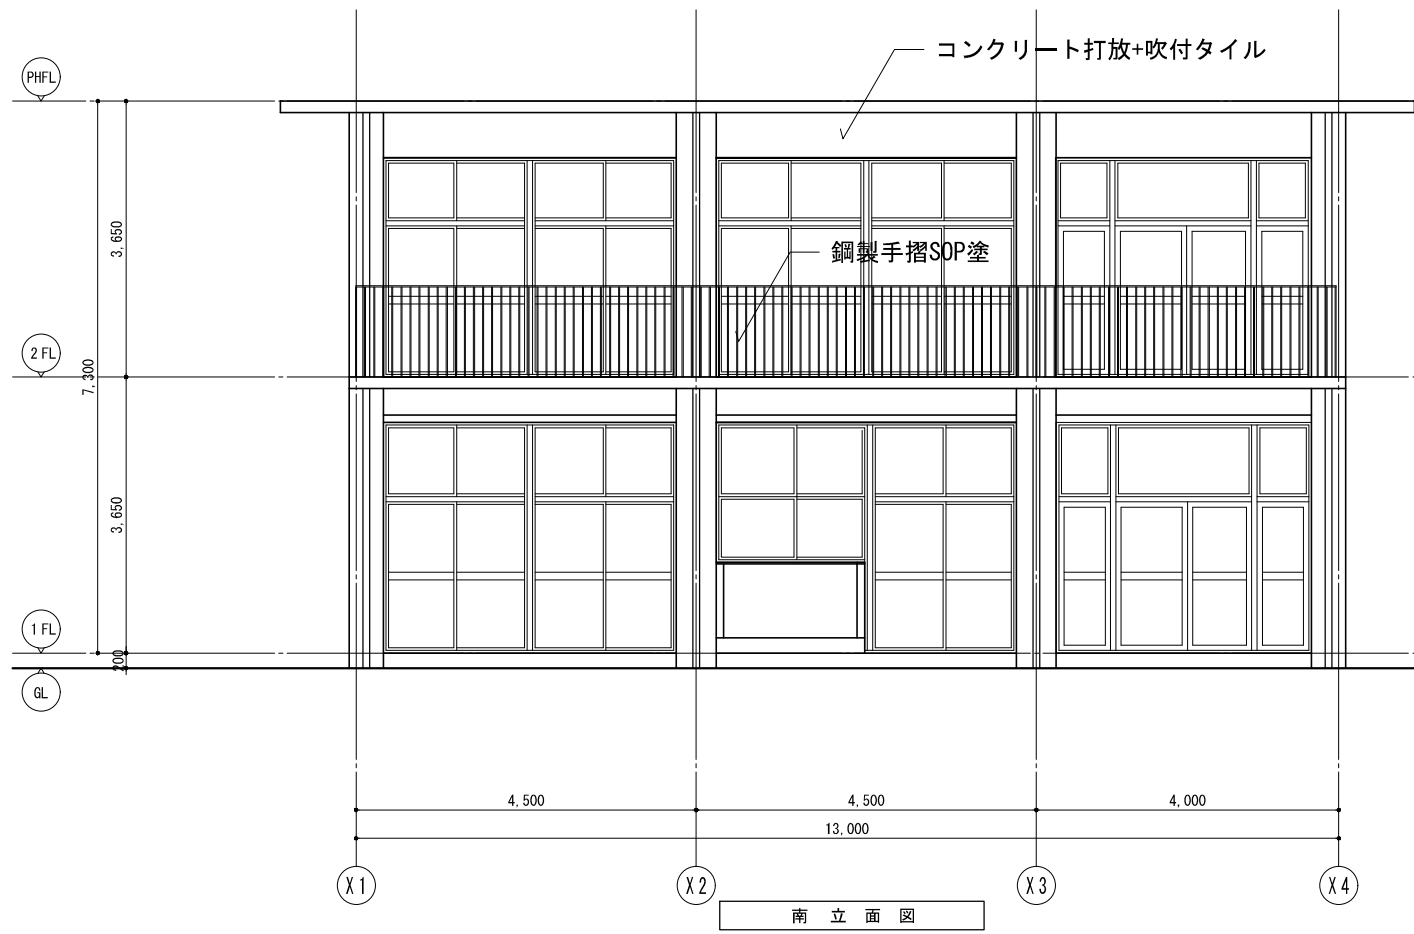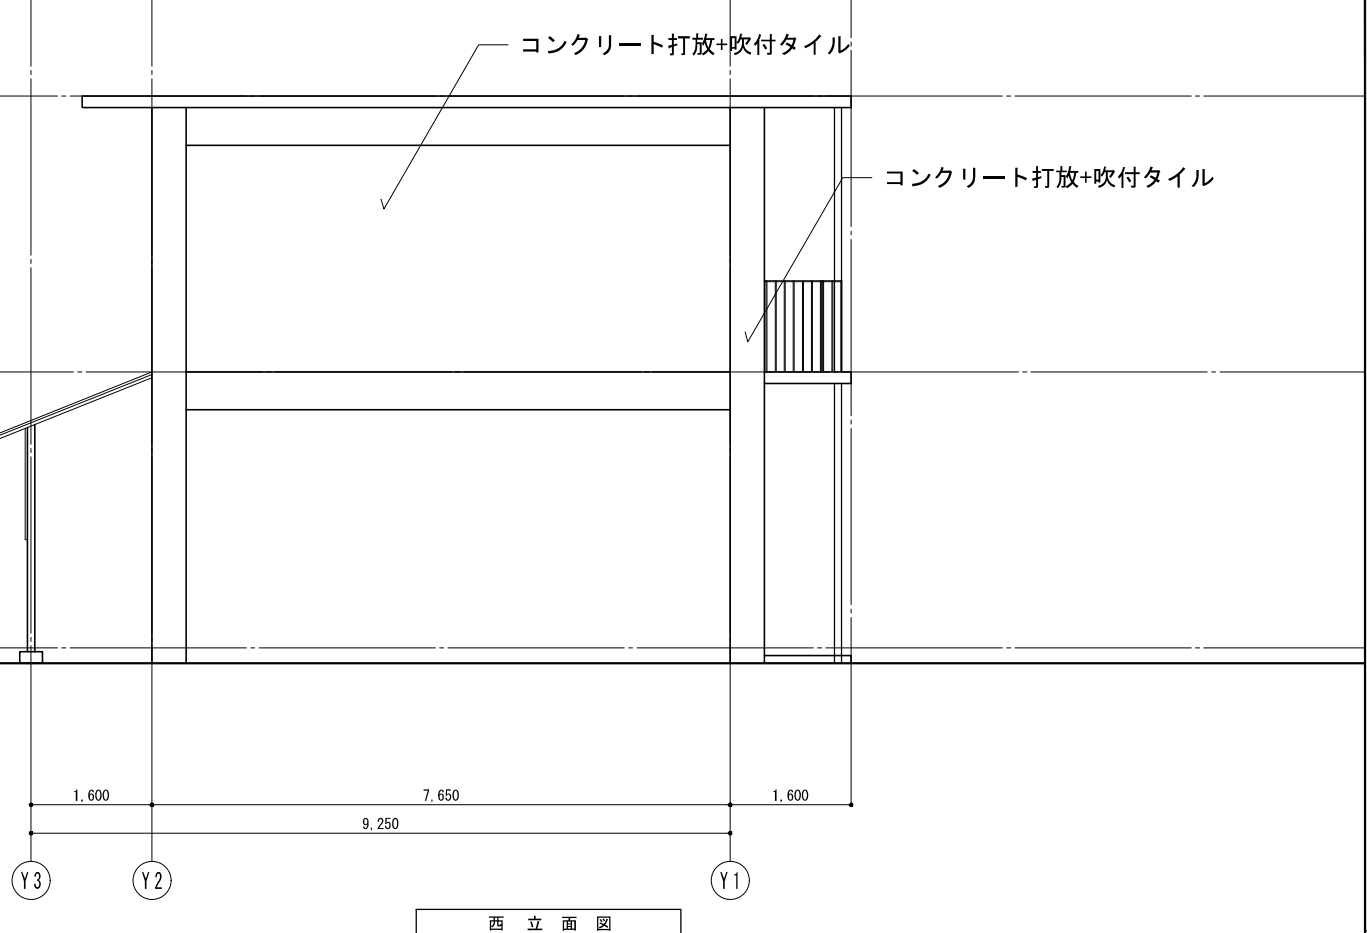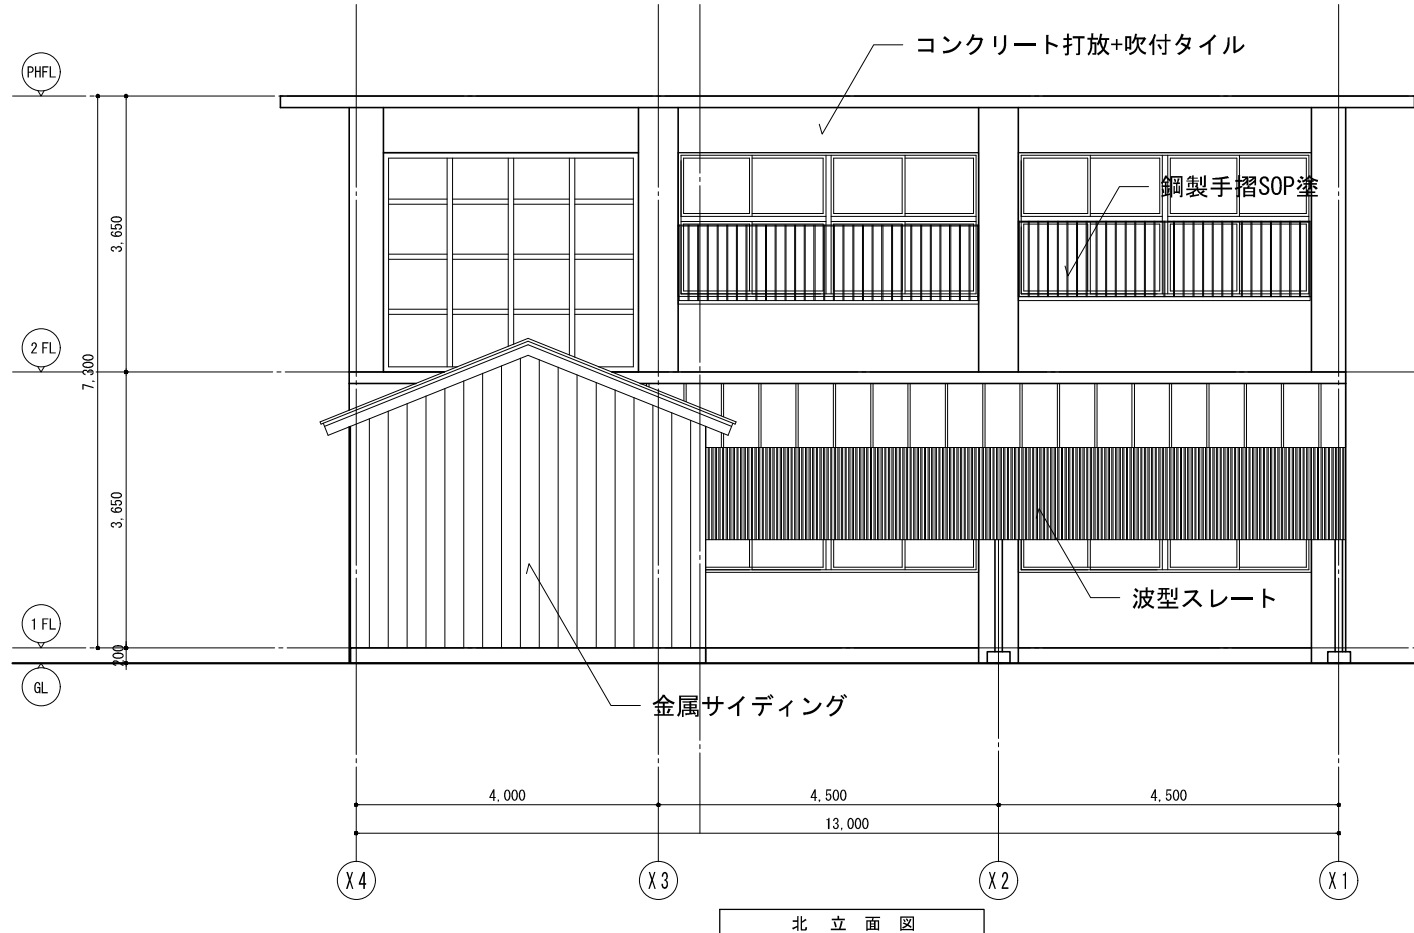


					設計番号 20250043	作成日 2026. 3	種別/備考		工事名称 須賀小学校地域拠点施設建設工事	図面番号
株式会社 東畑建築事務所 TOHATA ARCHITECTS & ENGINEERS, INC.					一級建築士 NO.273069	一級建築士 NO.343695	一級建築士 NO.345792 構造設計一級建築士 NO.9786	建築設備士 NO.09E1-0256YY	図面名称 学童保育所 立面図	A721
					高木 耕一	久保 久志	中牟田 昌慶	三宅 光義	縮尺 A1: 1/ 50 A3: 1/100	

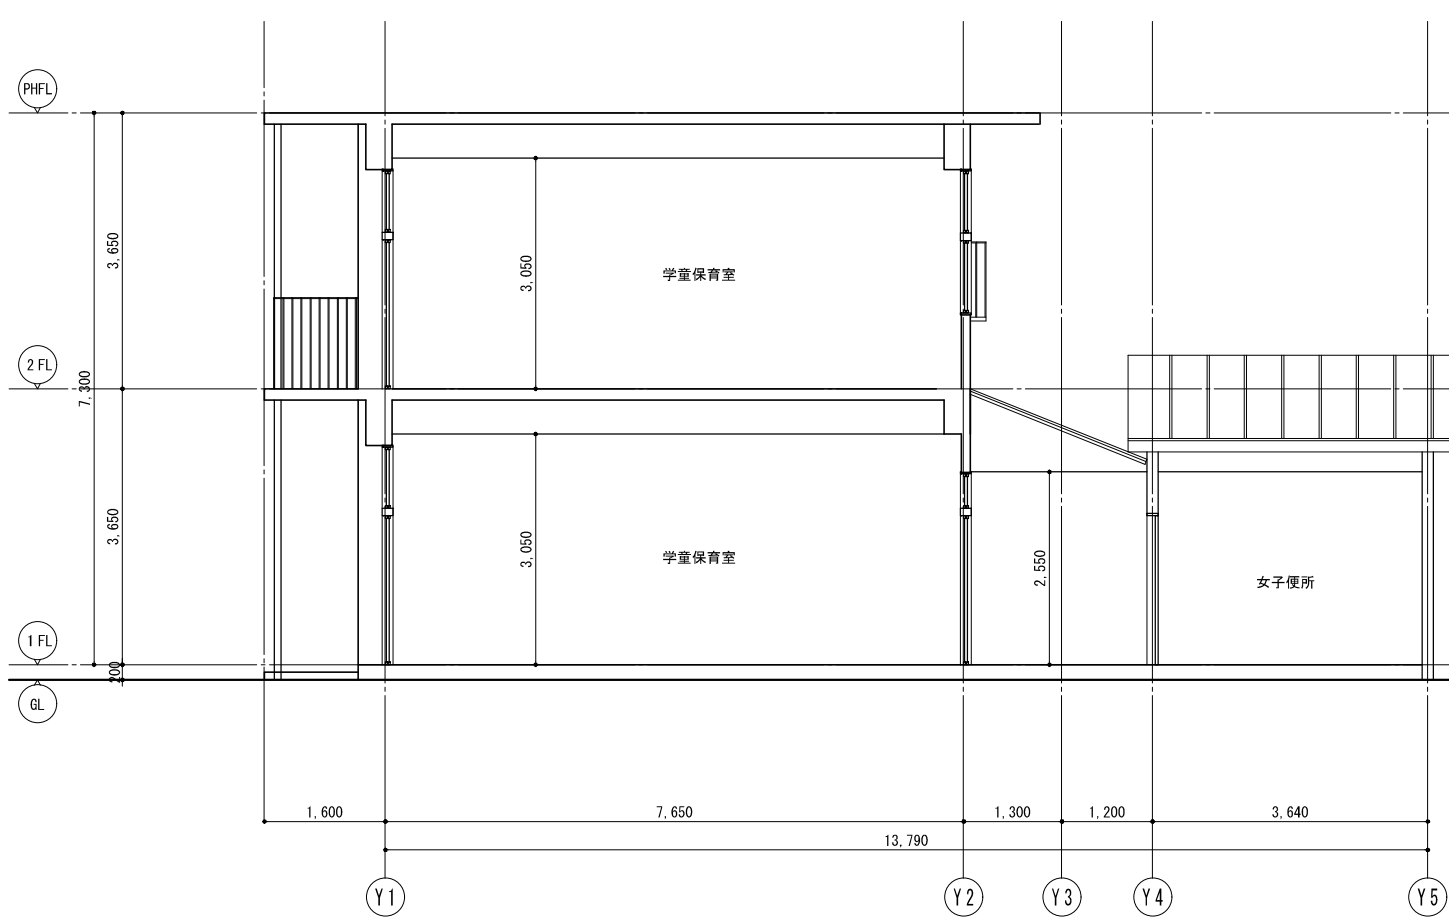


A - A 断面図

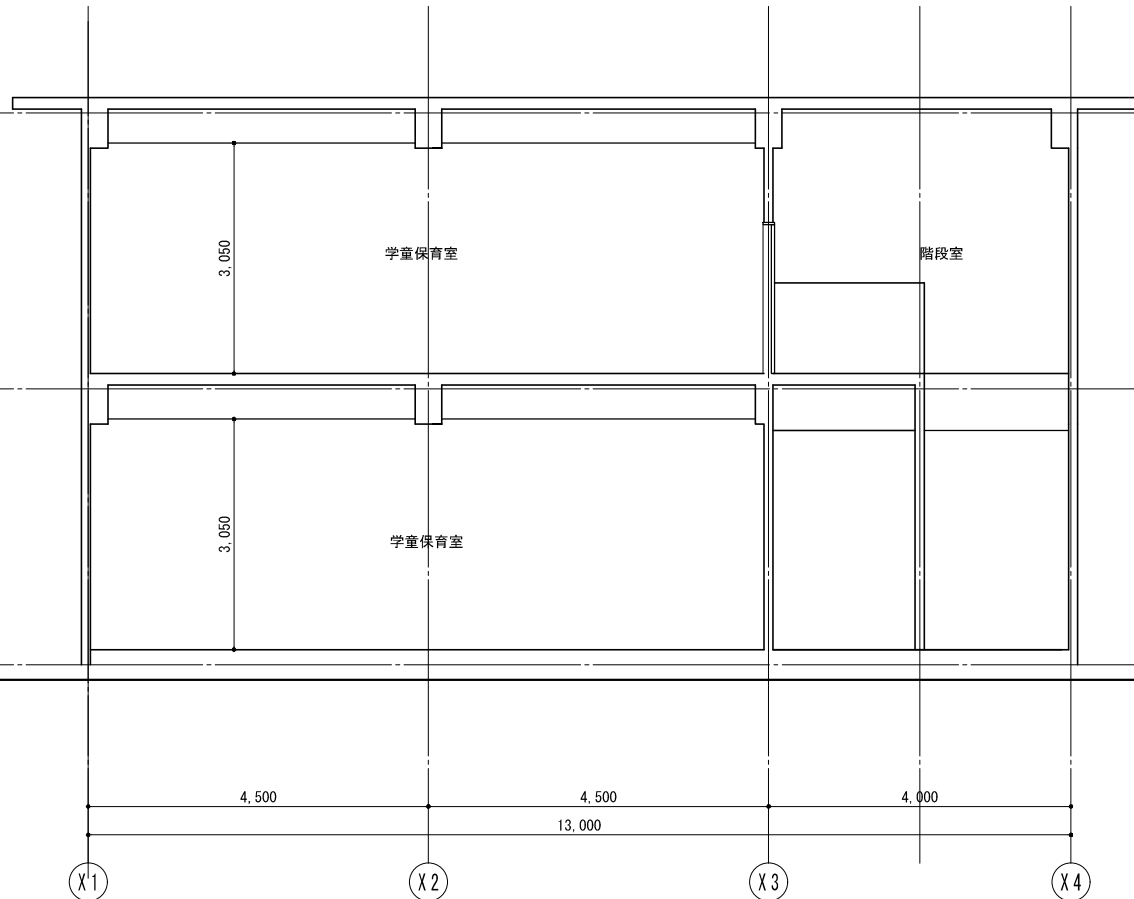

B - B 断面図

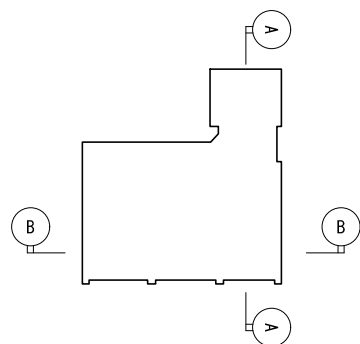

	株式会社東畑建築事務所 TOHATA ARCHITECTS & ENGINEERS, INC.	設計番号 20250043	作成日 2026. 3	種別/備考	工事名称 須賀小学校地域拠点施設建設工事	図面番号 A722
		一級建築士 No.273069	一級建築士 No.343695	一級建築士 No.345792 構造設計一級建築士 No.9786	図面名称 学童保育所 断面図	
		高木 耕一	久保 久志	中牟田 昌慶	縮尺 A1: 1/ 50 A3: 1/100	
				建築設備士 No.09E1-0256YY 三宅 光義		

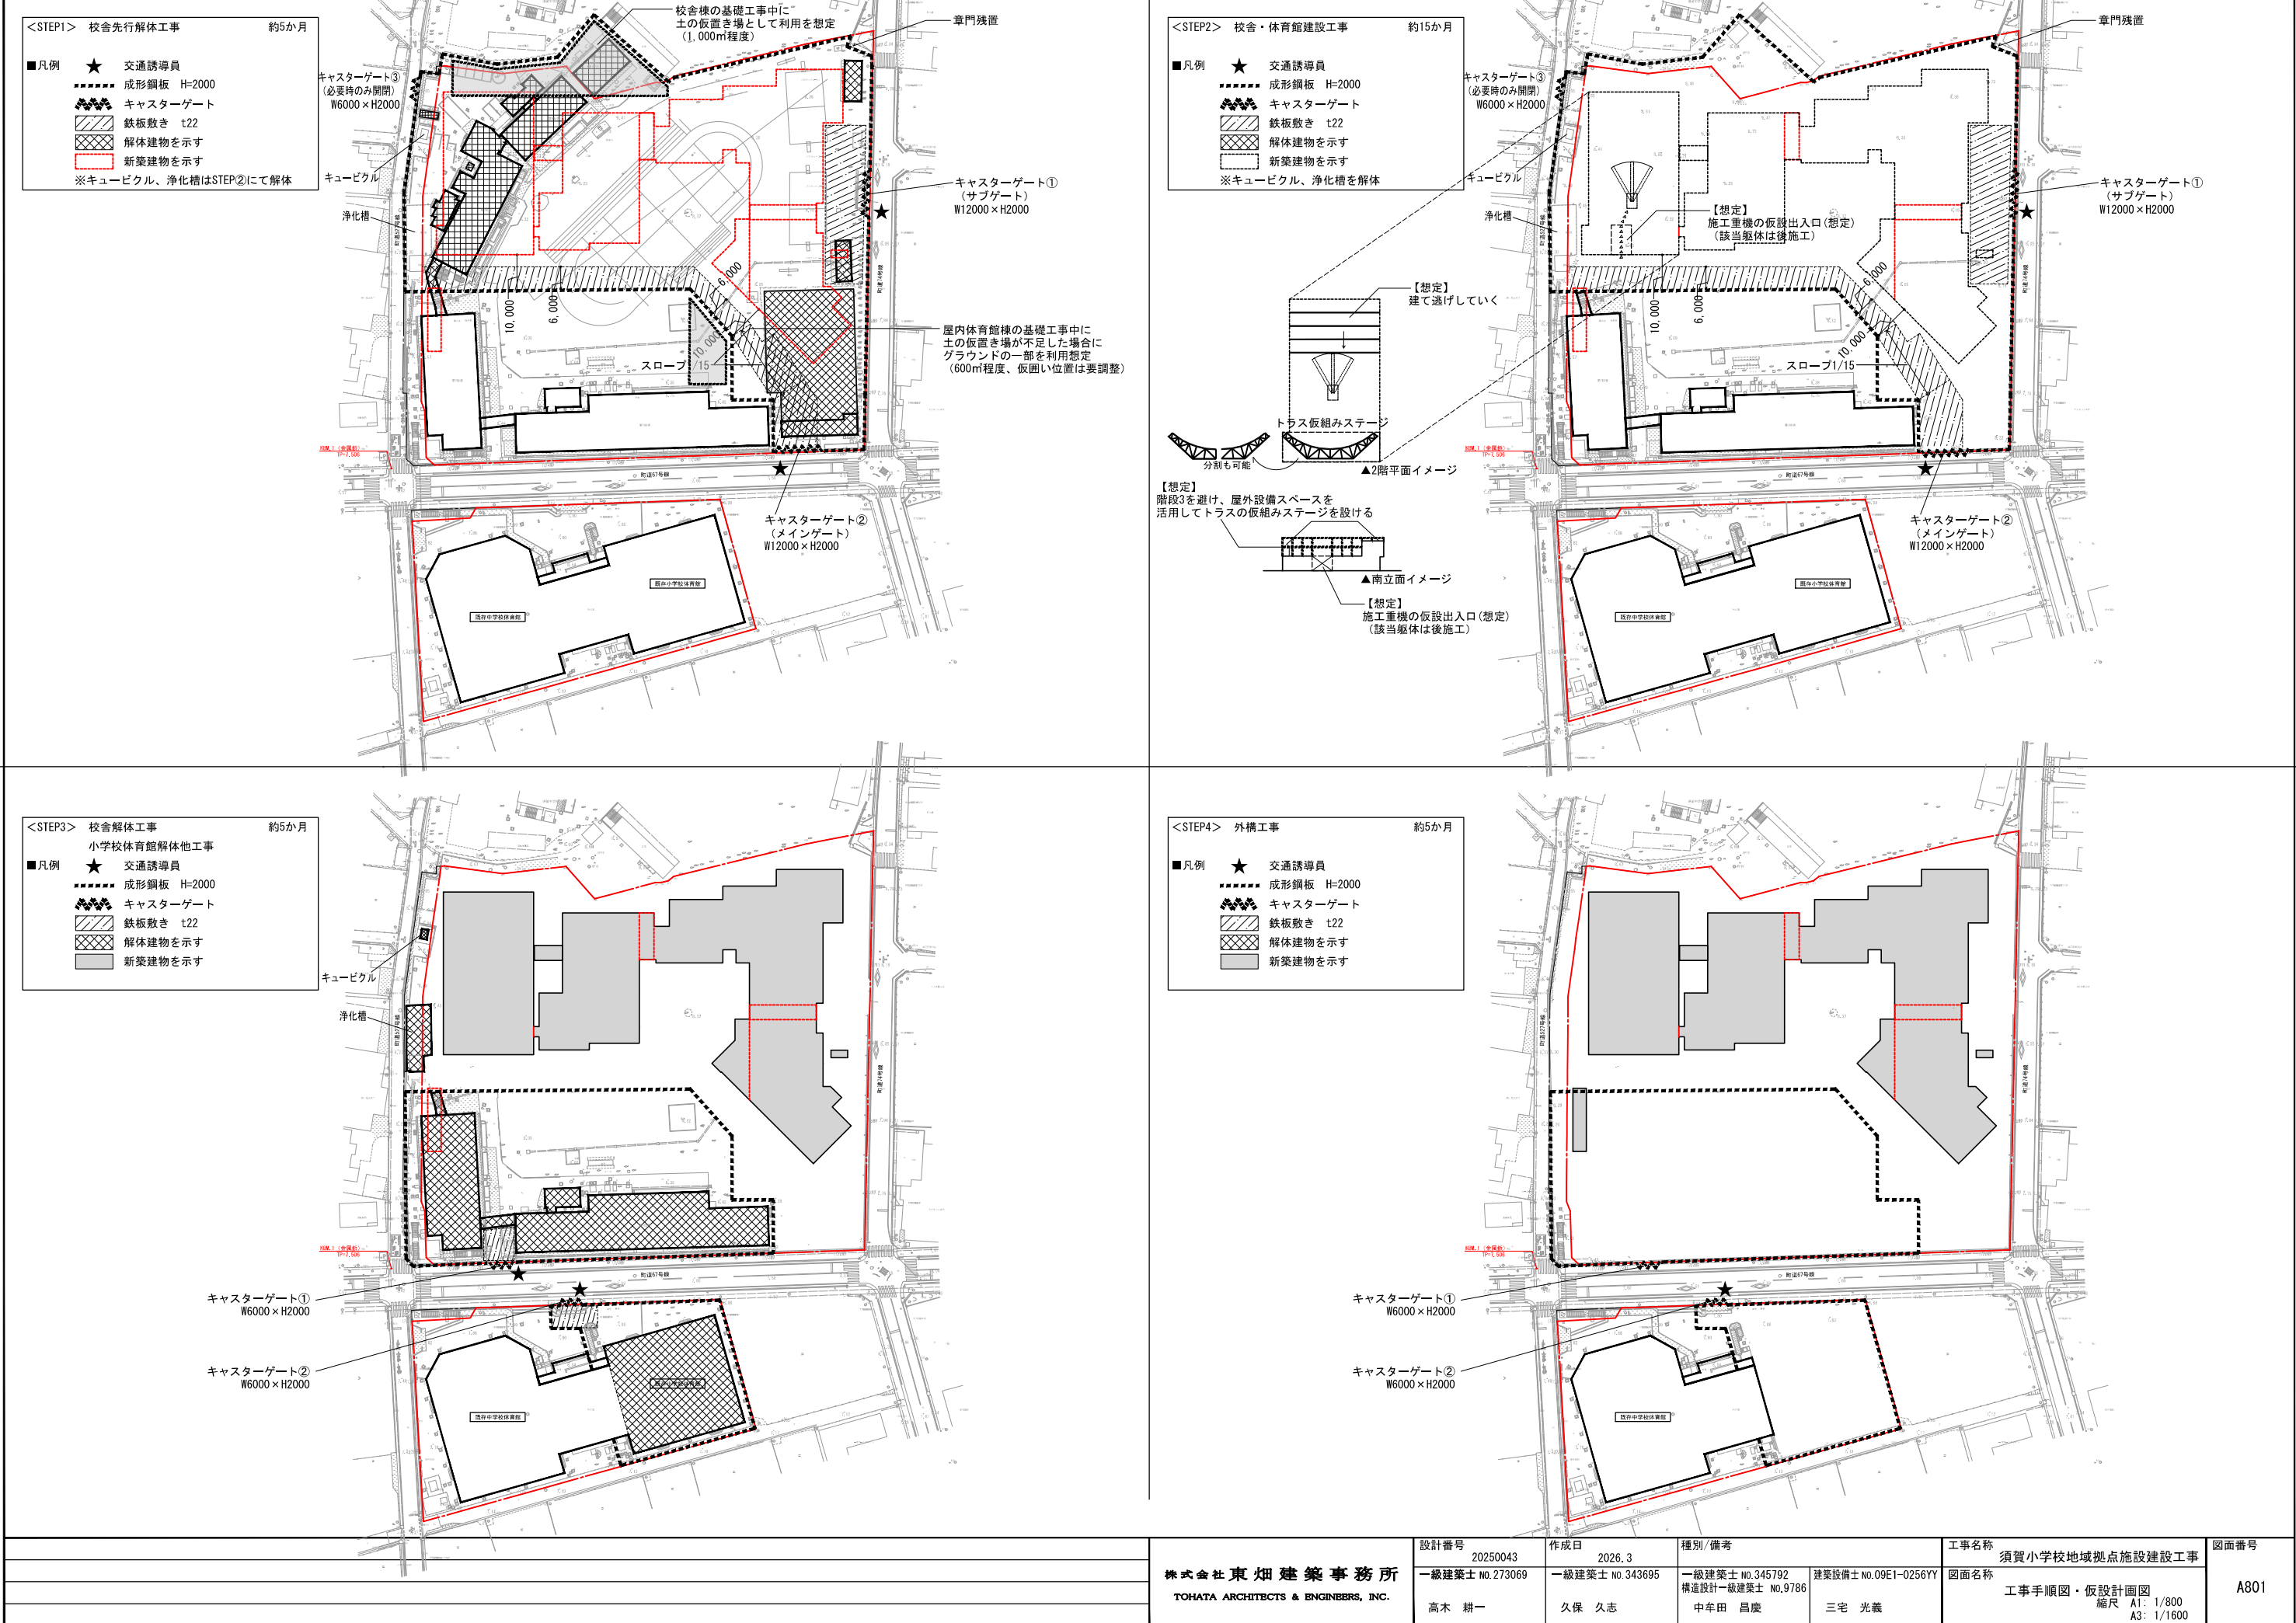

		設計番号 20250043	作成日 2026.3	種別/備考 一級建築士 No.345792 構造設計一級建築士 No.9786	工事名称 須賀小学校地域拠点施設建設工事	図面番号 A801
	株式会社 東畑建築事務所 TOHATA ARCHITECTS & ENGINEERS, INC.	一級建築士 No.273069 高木 耕一	一級建築士 No.343695 久保 久志	建築設備士 No.09E1-0256YY 中牟田 昌慶 三宅 光義	図面名称 工事手順図・仮設計画図 縮尺 A1: 1/800 A3: 1/1600	

