


廃止路線平面図

議案第52号資料

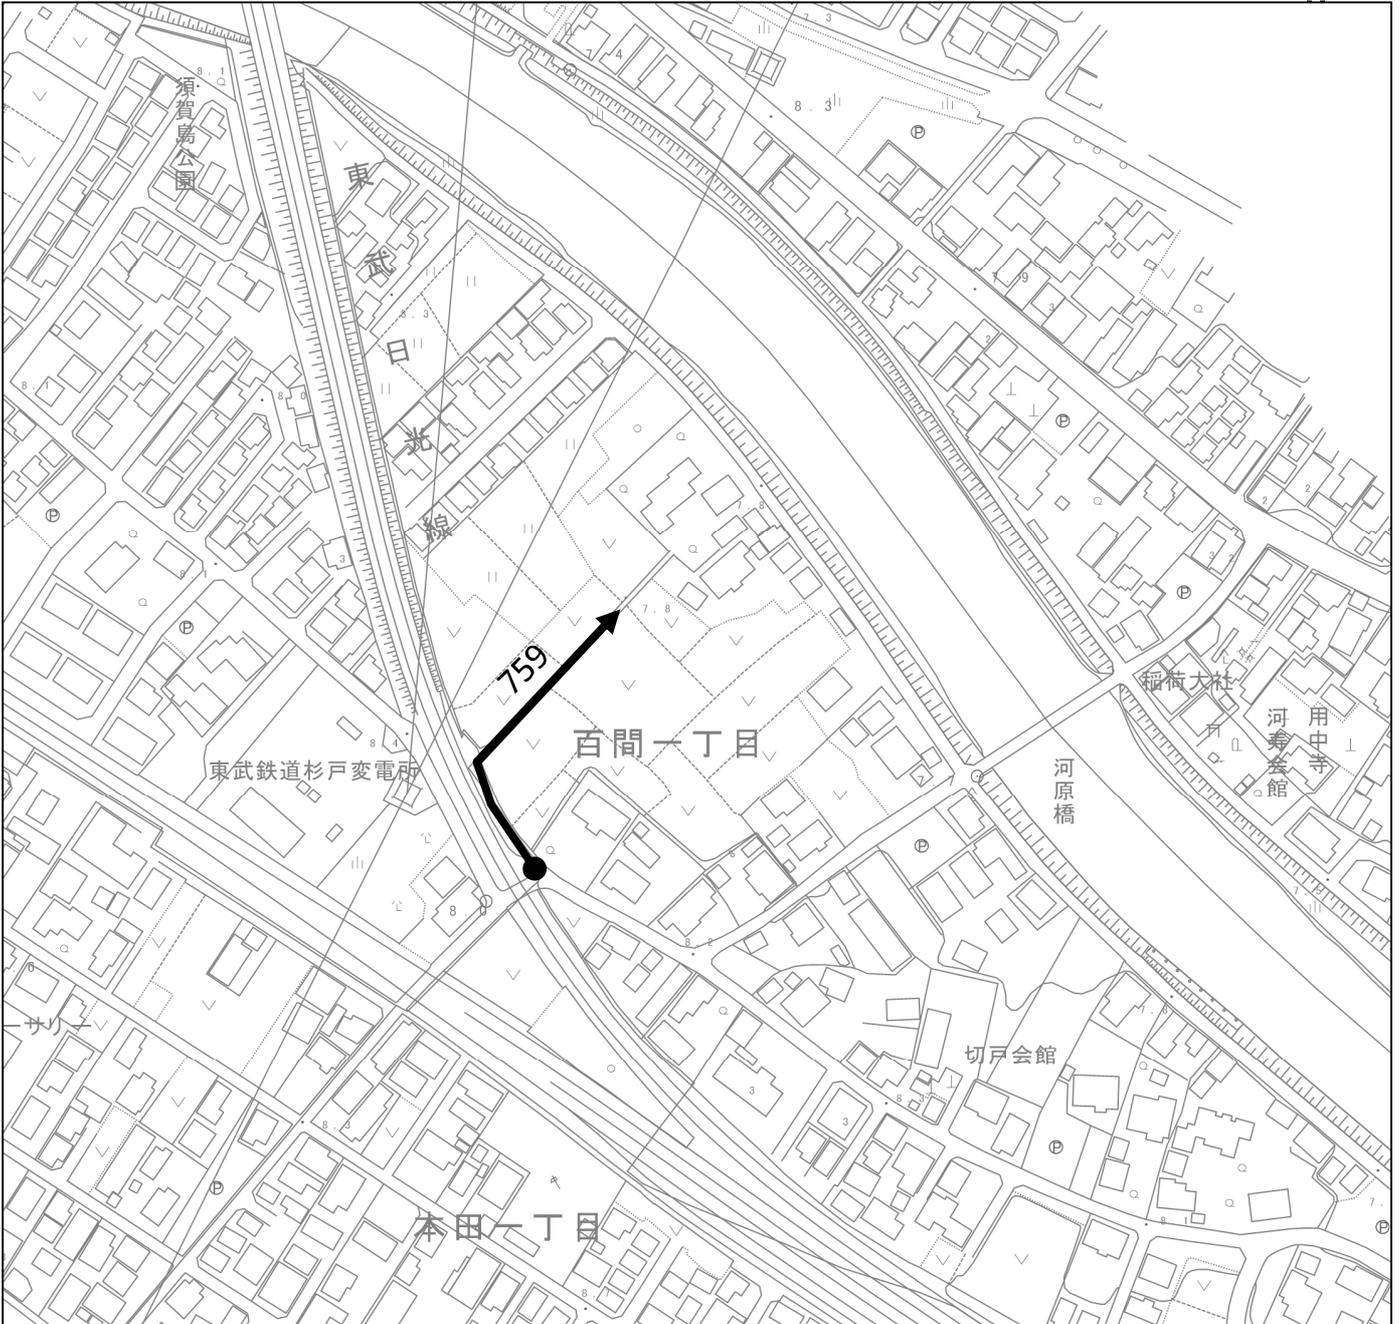

路線名	起点
	終点
第759号線	宮代町百間一丁目1858番地先
	宮代町百間一丁目1864番1地先