



認定路線平面図

議案第53号資料

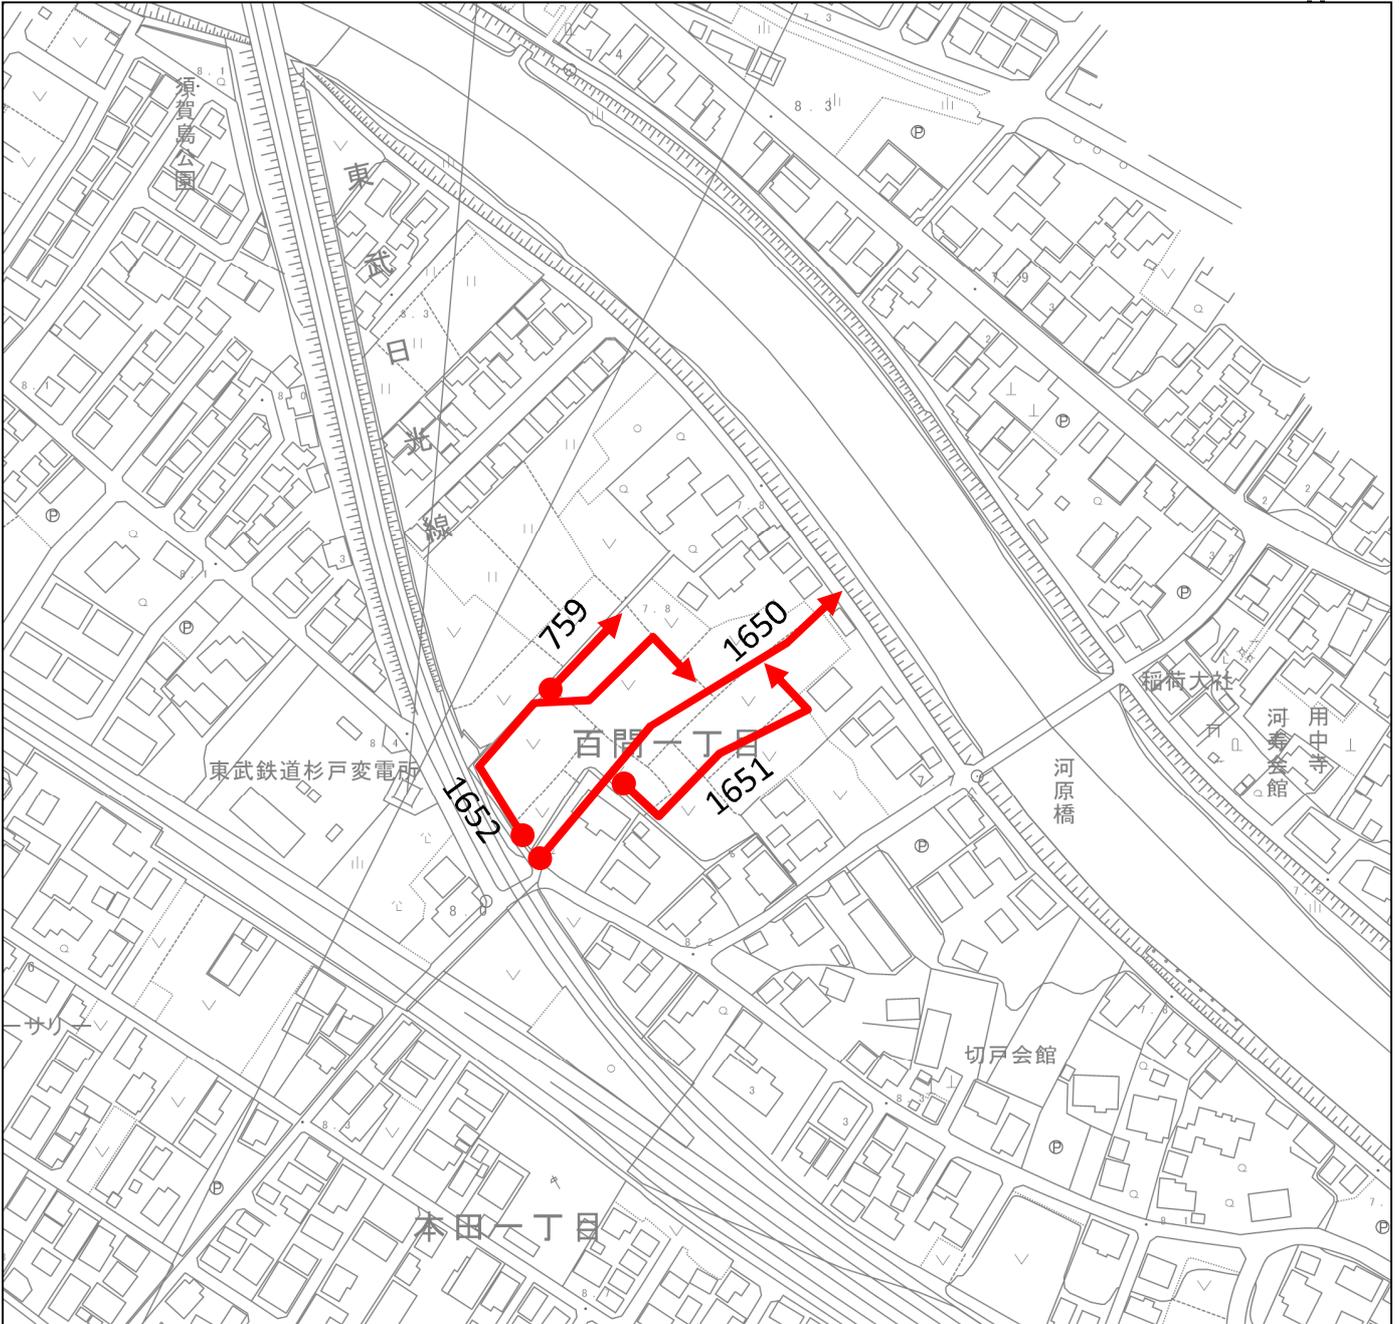

| 路線名 | 起点 |
|---------|-------------------|
| | 終点 |
| 第759号線 | 宮代町百間一丁目1864番6地先 |
| | 宮代町百間一丁目1869番地先 |
| 第1650号線 | 宮代町百間一丁目1858番7地先 |
| | 宮代町百間一丁目1962番11地先 |
| 第1651号線 | 宮代町百間一丁目1858番7地先 |
| | 宮代町百間一丁目1861番1地先 |
| 第1652号線 | 宮代町百間一丁目1858番1地先 |
| | 宮代町百間一丁目1862番5地先 |

認定路線平面図

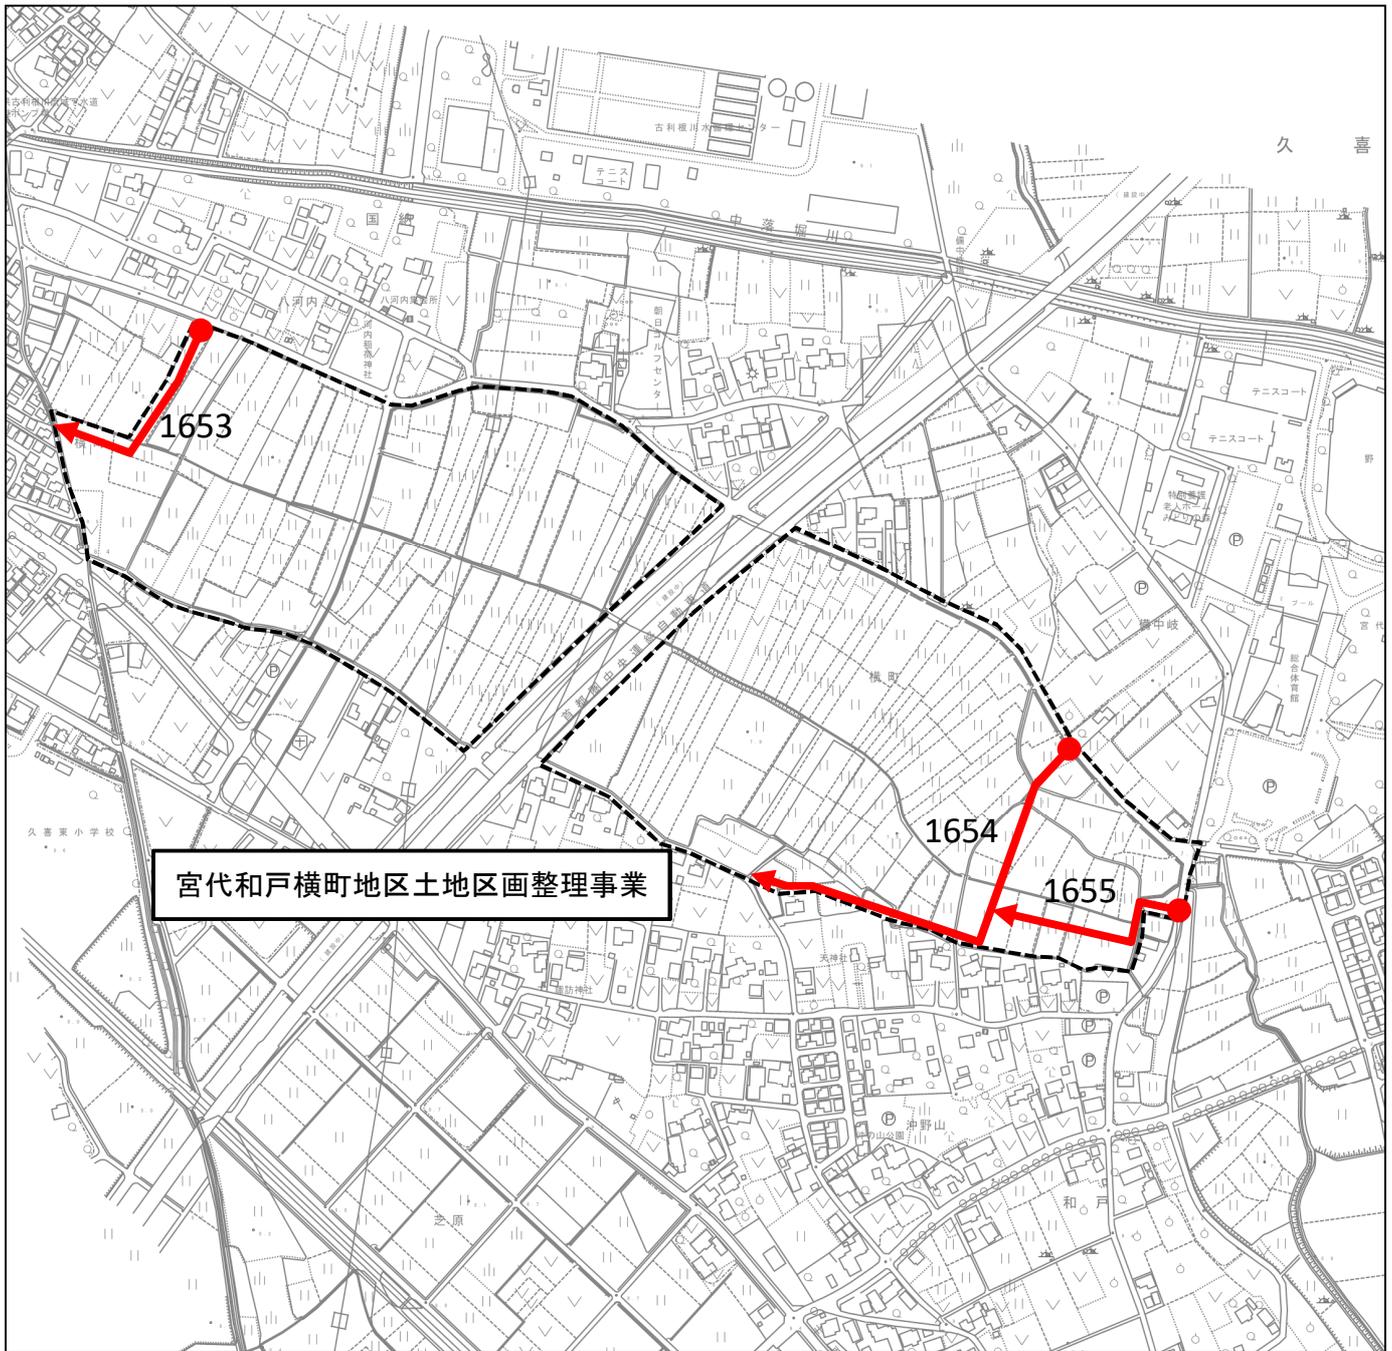

| 路線名 | 起点 |
|---------|-----------------|
| | 終点 |
| 第1653号線 | 宮代町大字国納767番1地先 |
| | 宮代町大字和戸1688番地先 |
| 第1654号線 | 宮代町大字和戸1632番1地先 |
| | 宮代町大字和戸1597番1地先 |
| 第1655号線 | 宮代町大字和戸1612番1地先 |
| | 宮代町大字和戸1606番地先 |