


# 東小学校

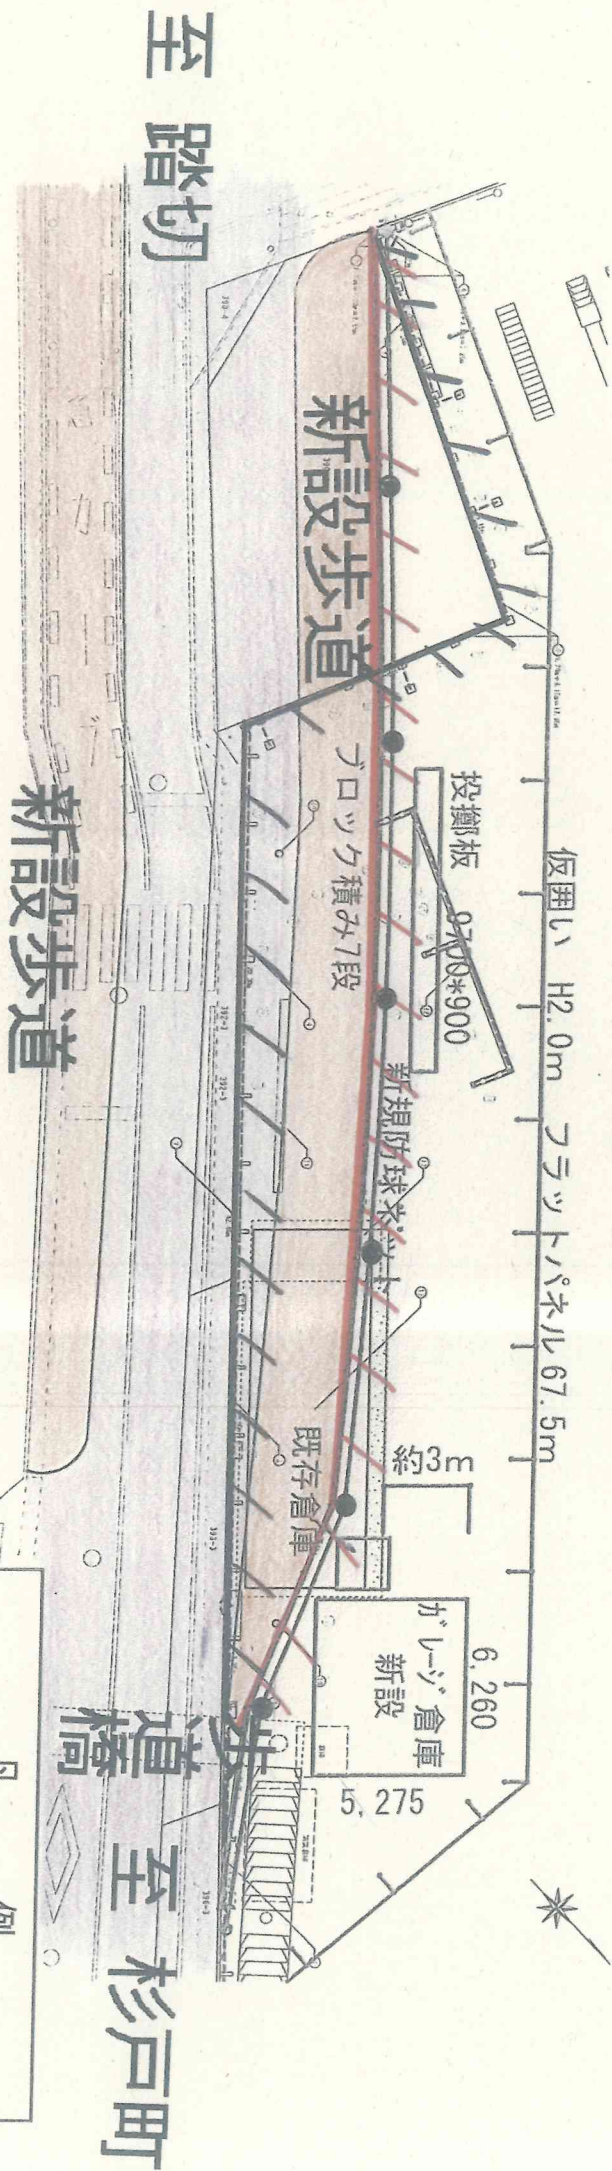

凡 例	
	既存学校用地
	新設防球ネット
	歩道拡張後学校用地
	歩道 (幅員 1.8m ~ 2.5m)
	車道 (幅員 5.5m)