議案第11号関係資料

配置図(案)

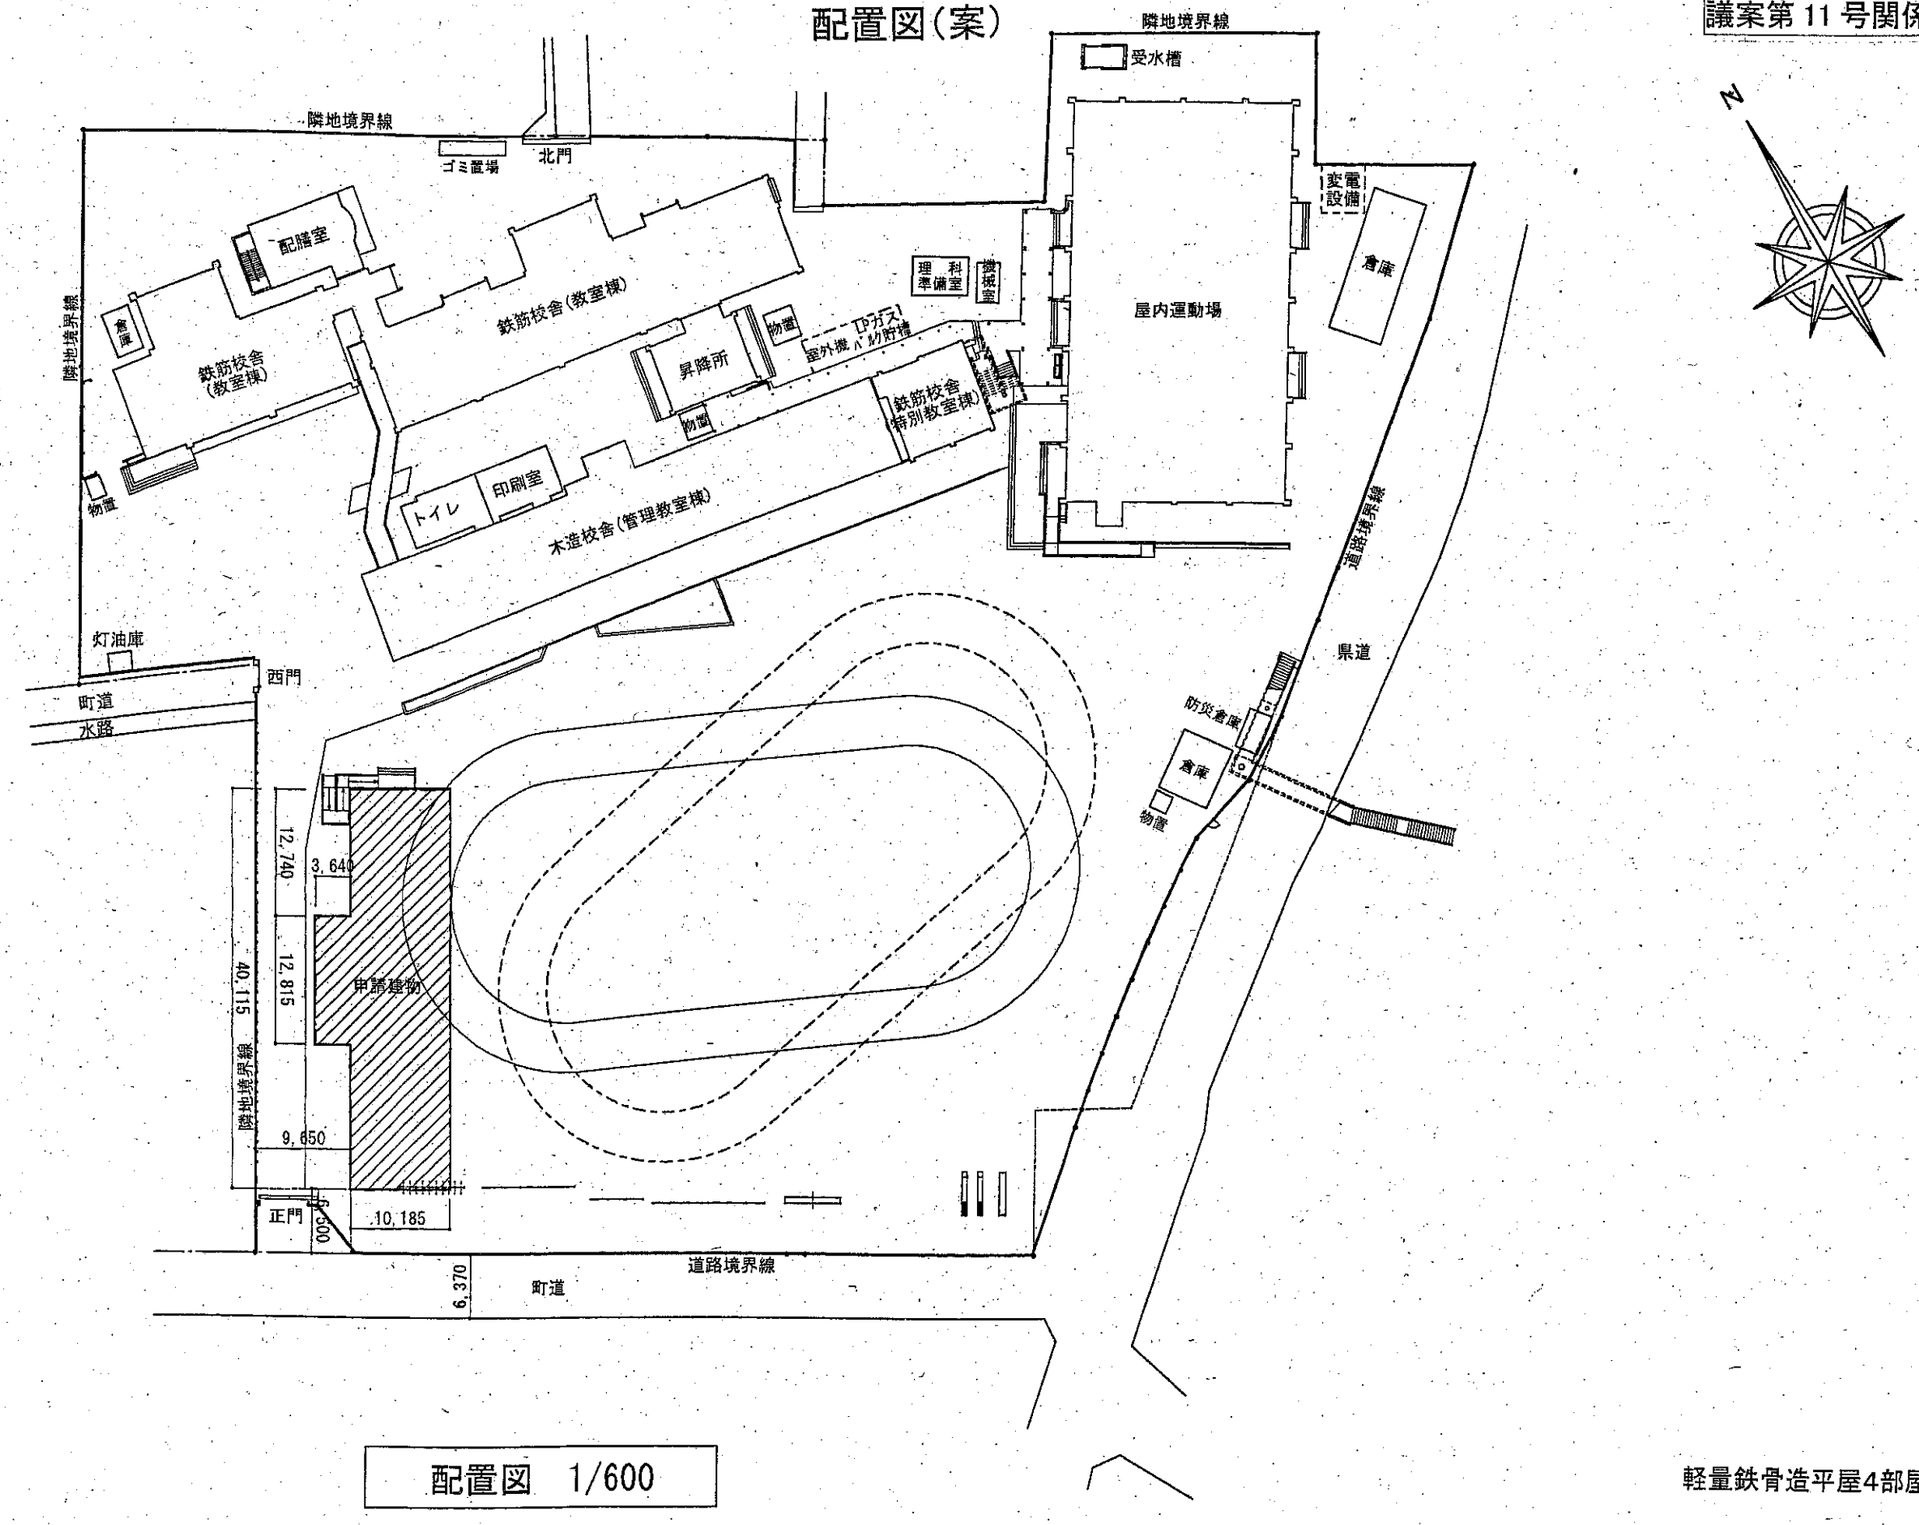

配置図 1/600

軽量鉄骨造平屋4部屋

宮代町立東小学校校舎増築工事		配置図	
SCALE 1/600	設計	製図	㈱千葉構造設計コンサルタント	A-00
一級建築士事務所 埼玉県知事登録第(8)1436号		一級建築士大臣登録 第316560号 山崎 紫市	