

令和 7 年 3 月議会

福祉産業委員会資料

まちづくり建設課

上下水道室

1 下水道修繕費 20 年の推移

	年度	修繕金額(円)
1	平成 1 6 年度	52,282,866
2	平成 1 7 年度	3,308,550
3	平成 1 8 年度	5,133,589
4	平成 1 9 年度	11,179,708
5	平成 2 0 年度	26,618,259
6	平成 2 1 年度	36,151,081
7	平成 2 2 年度	22,462,227
8	平成 2 3 年度	33,281,284
9	平成 2 4 年度	22,357,972
10	平成 2 5 年度	9,172,800
11	平成 2 6 年度	8,897,736
12	平成 2 7 年度	9,977,839
13	平成 2 8 年度	11,529,000
14	平成 2 9 年度	98,436,064
15	平成 3 0 年度	122,204,757
16	令和 1 年度	12,222,871
17	令和 2 年度	51,076,497
18	令和 3 年度	31,433,225
19	令和 4 年度	24,819,300
20	令和 5 年度	36,223,000
合計		628,768,625
平均		31,438,431

2 宮東配水場 No. 2 配水池の進捗

- ① 工事名 : 令和 5 年度宮東配水場 No. 2PC 配水池築造工事
工期 : 令和 5 年 9 月 6 日から令和 8 年 3 月 31 日まで
受注者 : 株式会社安部日鋼工業北関東営業所
請負代金額 : 773,971,000 円


工種	種別	進 捗
基礎工事	地盤改良工	完 了
	土工	完 了
躯体工事	底板工	完 了
	側壁工	完 了
	屋根・歩廊工	完 了
	弁室工	完 了
	塗装工（防水、外壁）	実施中
	場内配管工	未着手
	附帯設備工	実施中
水張試験		未着手

- ② 工事名 : 令和 6 年度宮東配水場 No. 2PC 配水池緊急遮断弁設置工事
工期 : 令和 6 年 8 月 1 日から令和 8 年 3 月 31 日まで
受注者 : 荏原商事株式会社関東支社
請負代金額 : 151,800,000 円

工種	種別	進 捗
機械設備工事	緊急遮断弁設置工	製作中
	機械設備据付工	未着手
電気設備工事	遮断弁盤・現場操作盤・電源盤	製作中
	監視制御装置機能増設等	製作中

- ③ 外構工事については、令和 7 年度に実施予定

宮東配水場 計画一般平面図 S=1:200

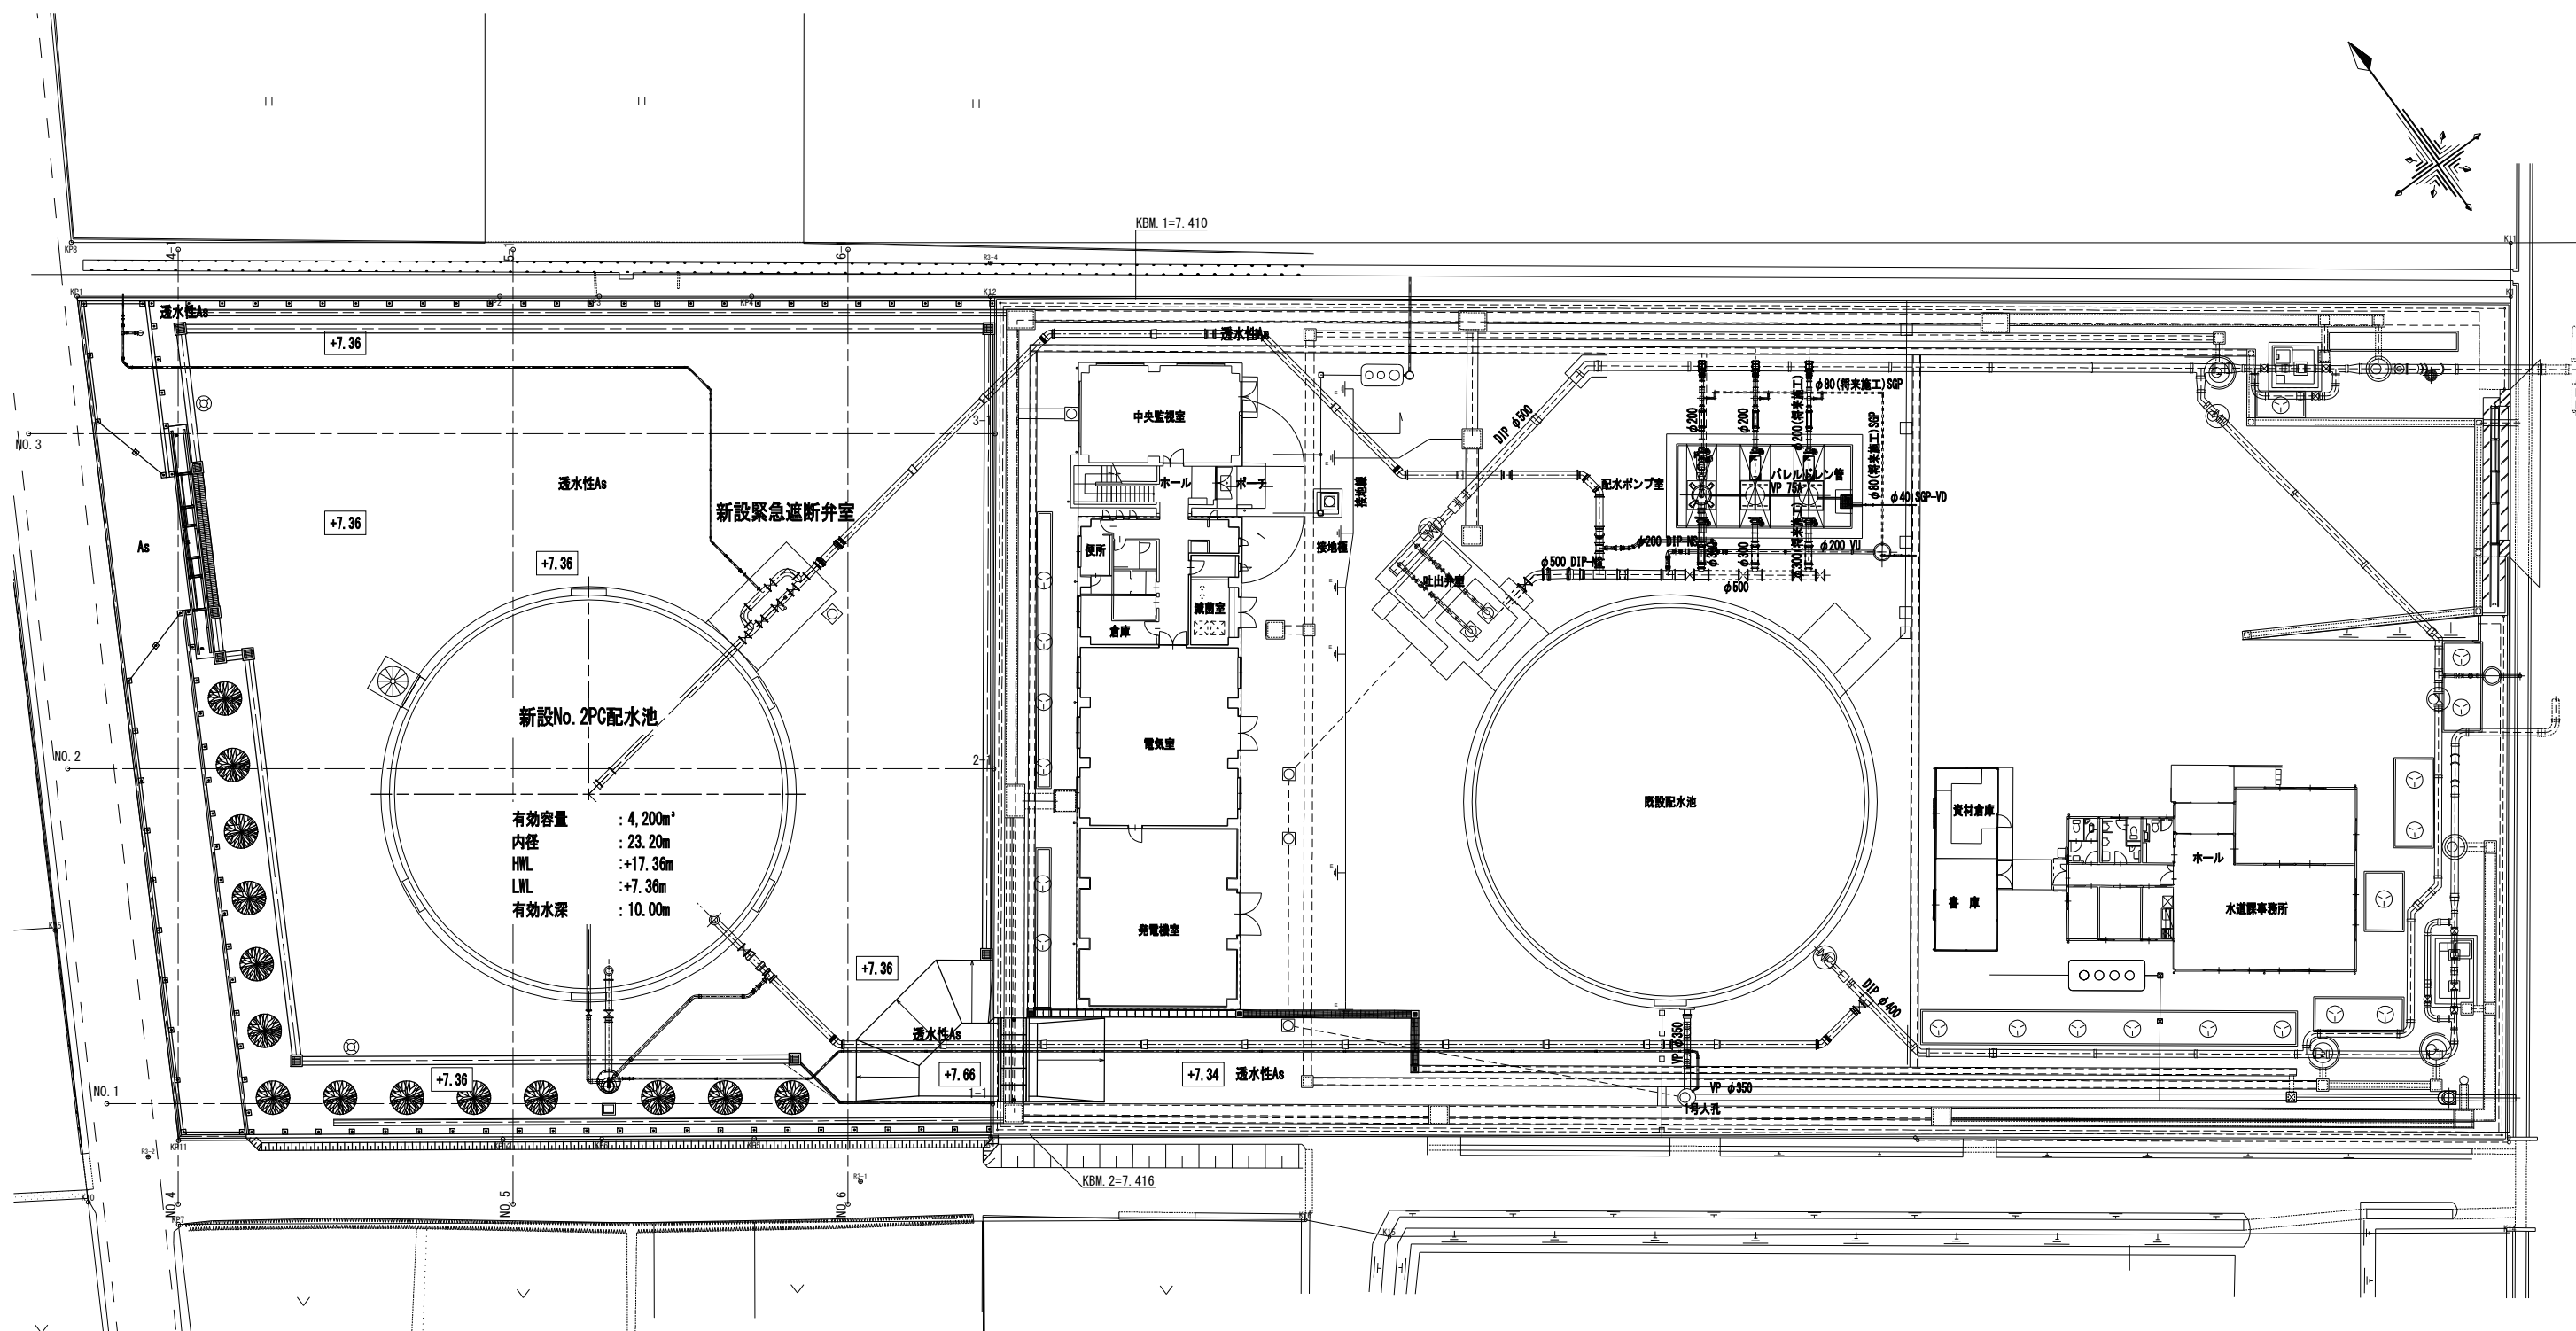

工事名	宮東配水場 No. 2PC配水池築造工事		
図面名称	宮東配水場 計画一般平面図		
縮尺	単位	図面番号	3
事業主	宮代町水道事業		45