


宮代町道路台帳図

23-13左

23-9

平成二十八年四月作成

宮代町

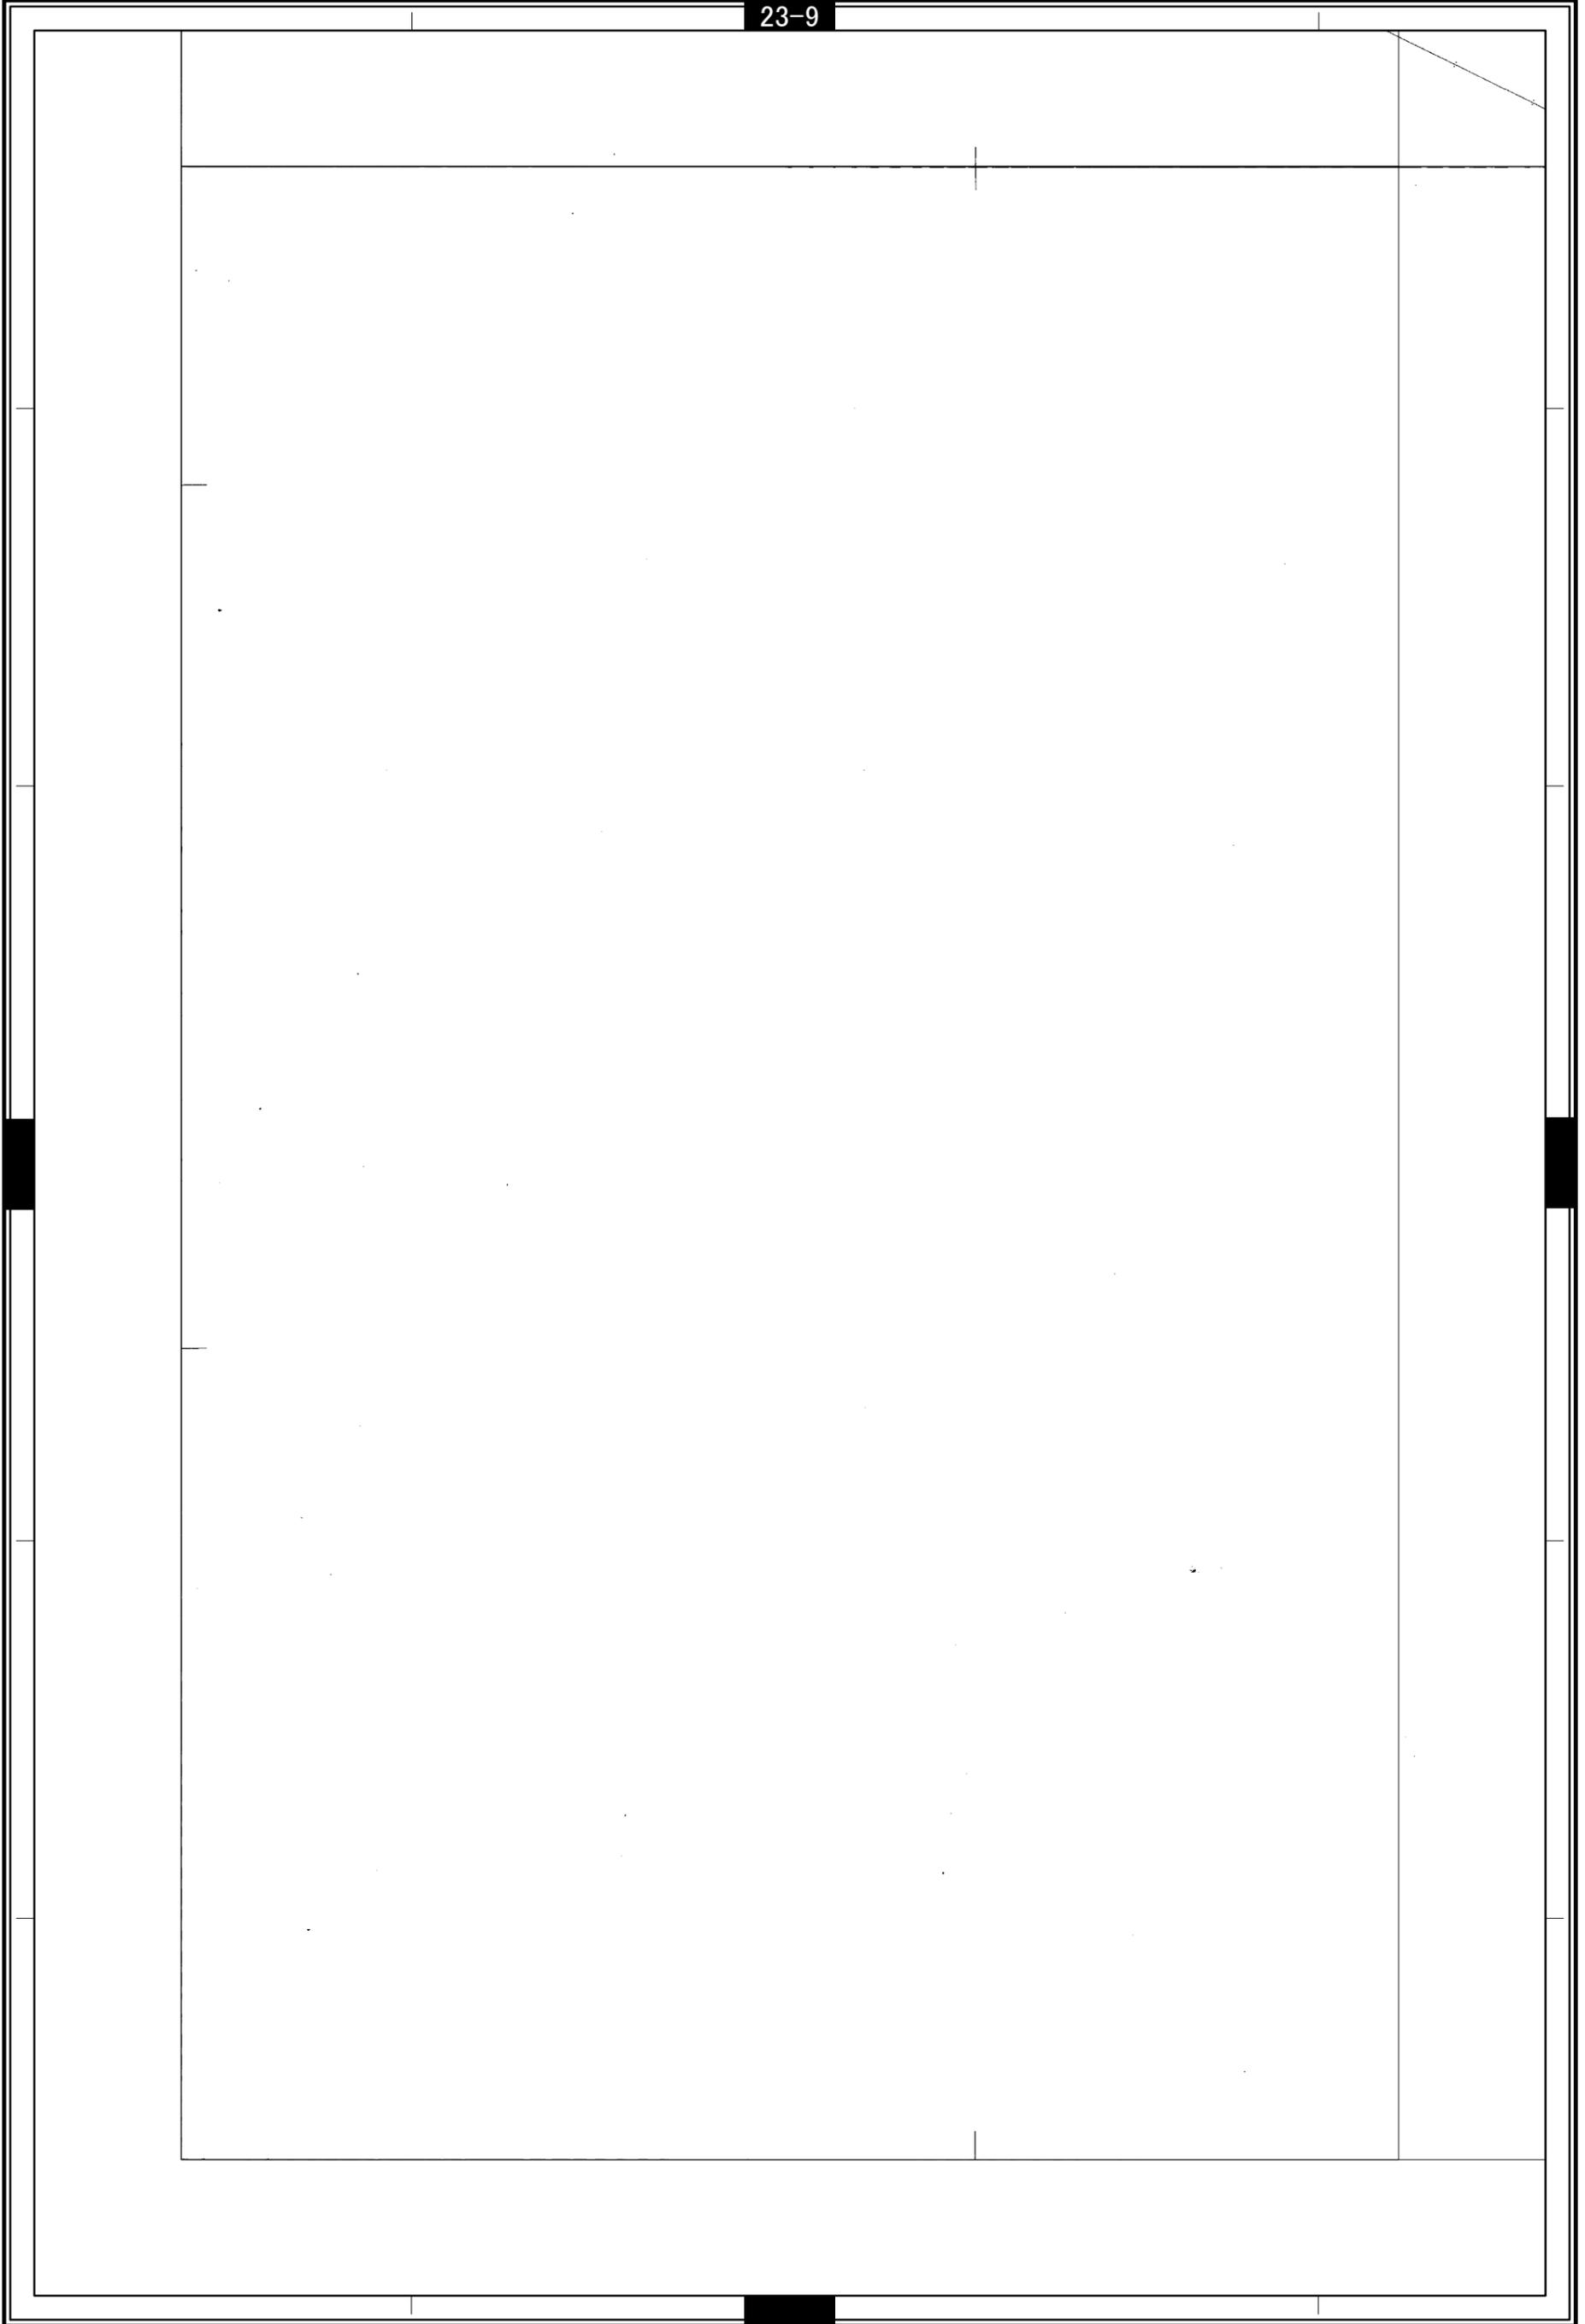


1:700

0 10 20 40 60 80 100 m

宮代町道路台帳図

23-13右

平成二十八年四月作成

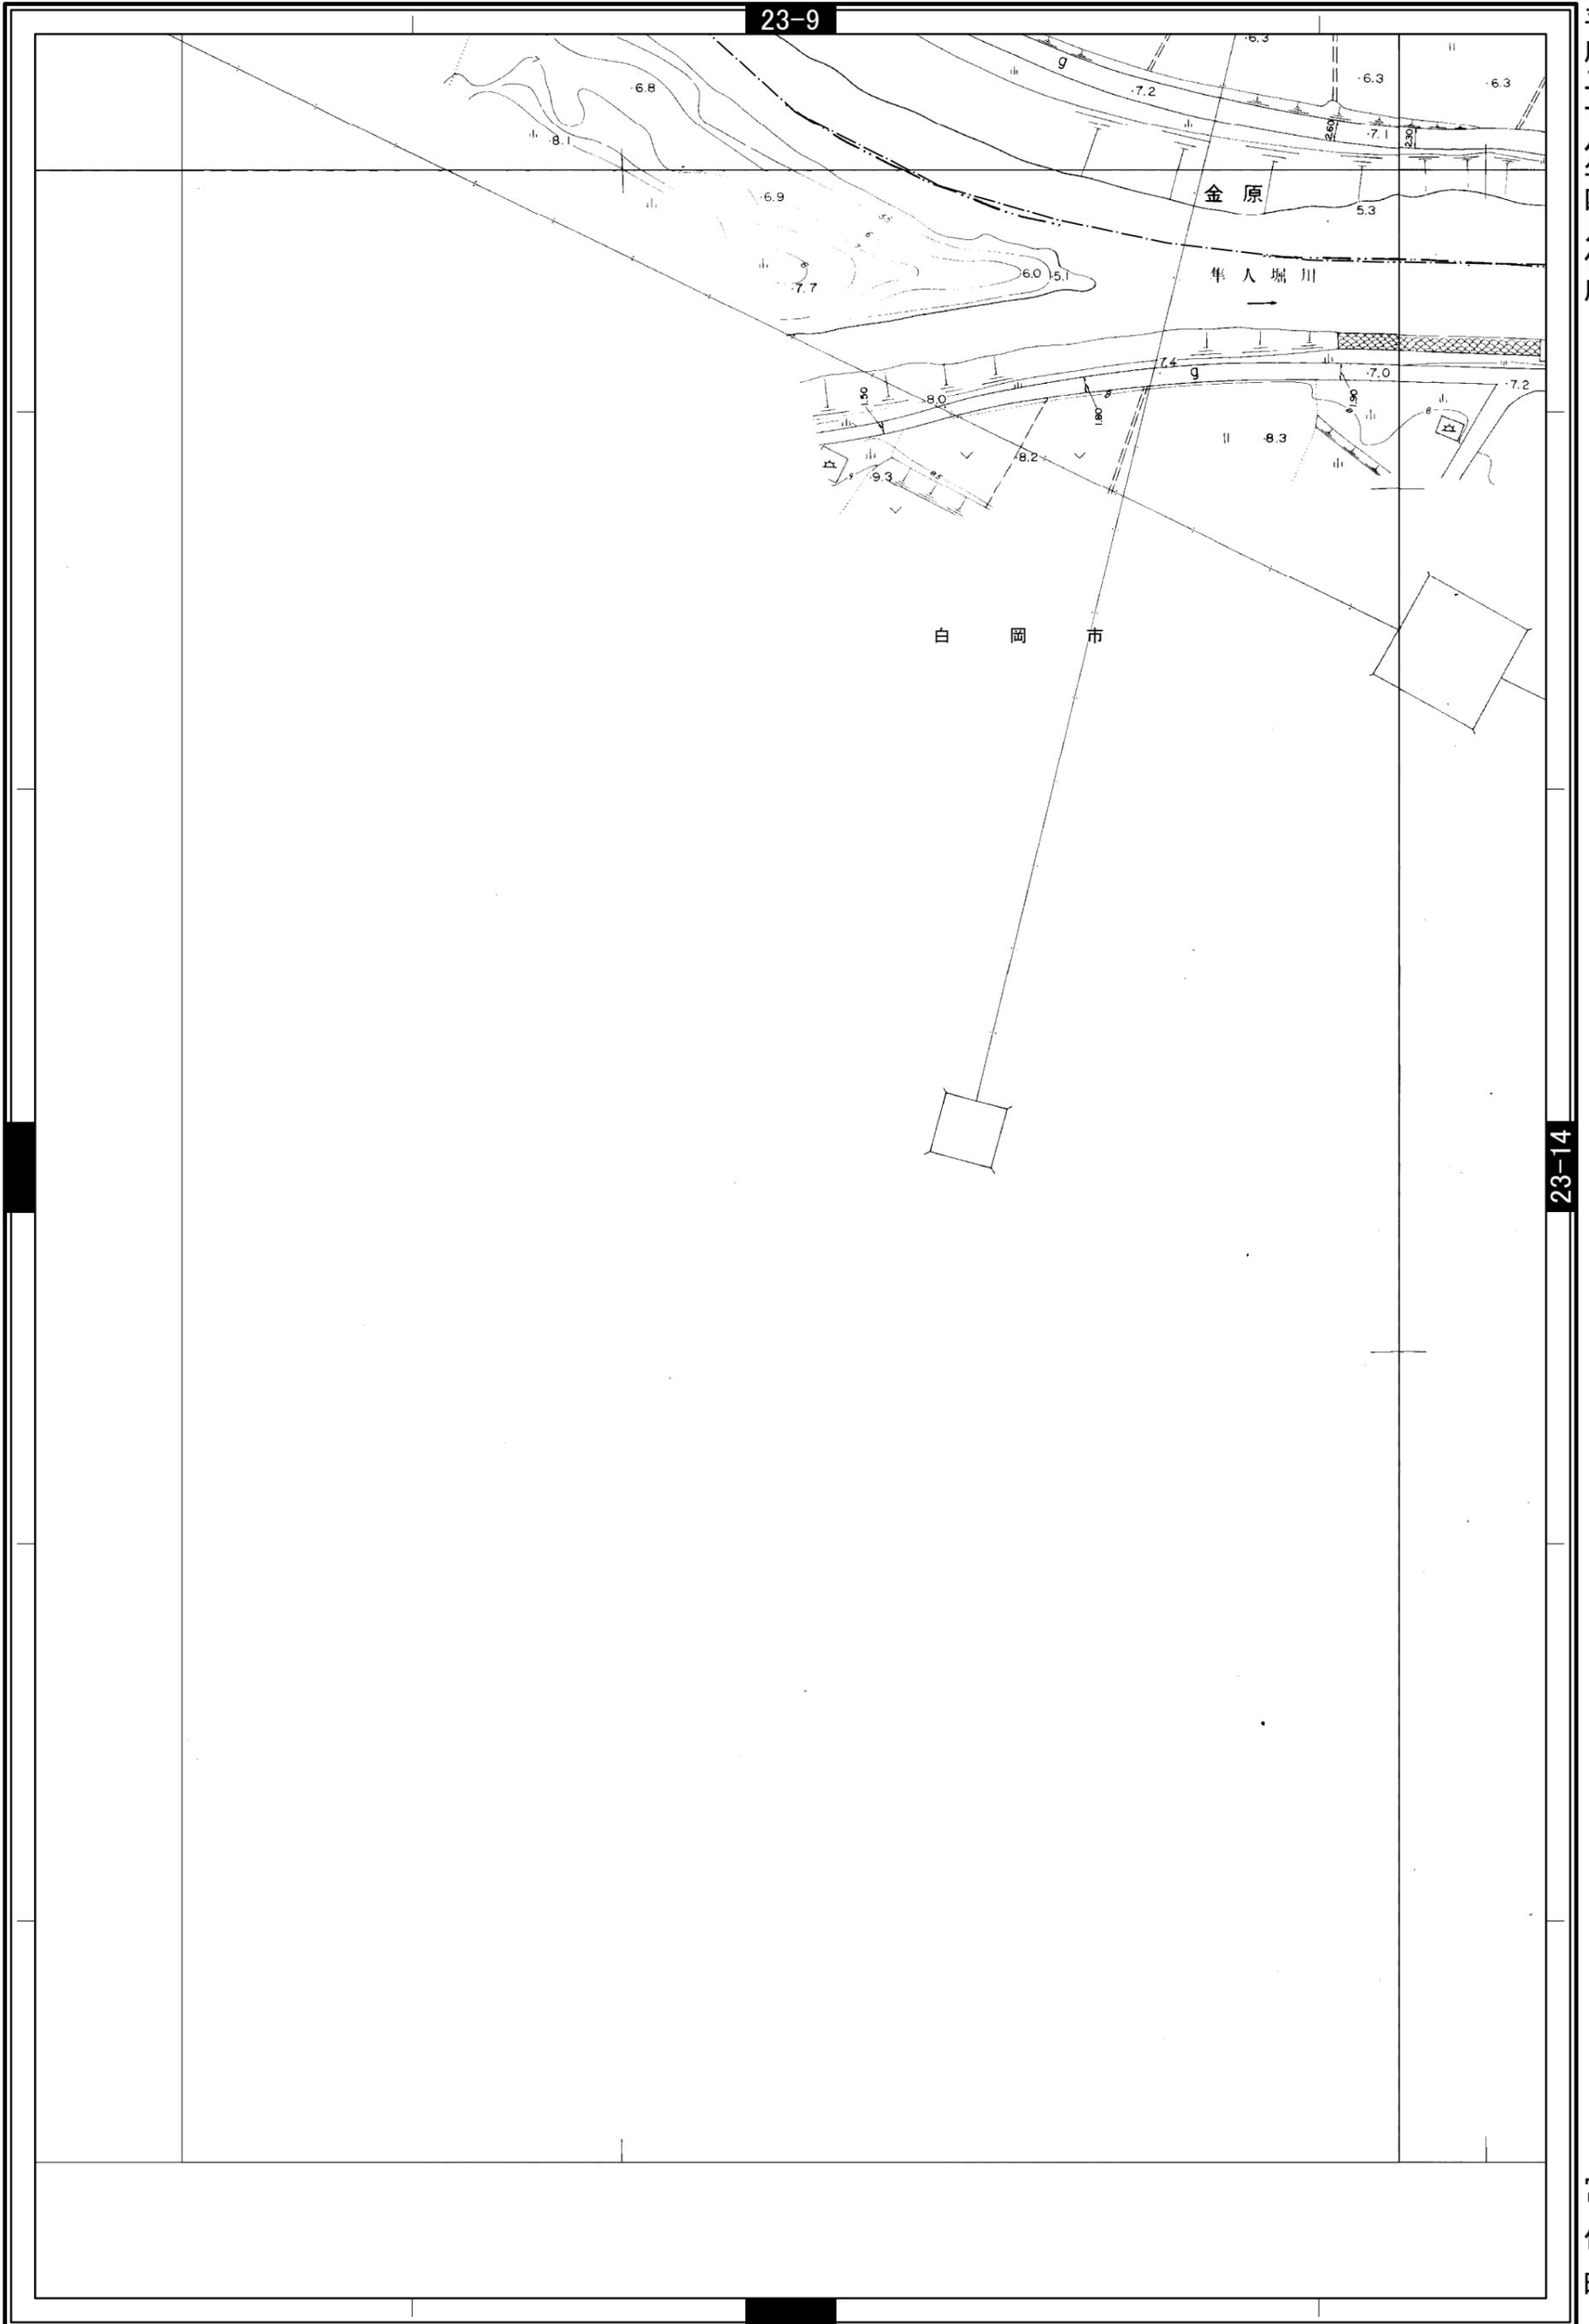

23-14


宮代町

1:700 0 10 20 40 60 80 100 m

宮代町道路台帳図

23-14右

平成二十八年四月作成

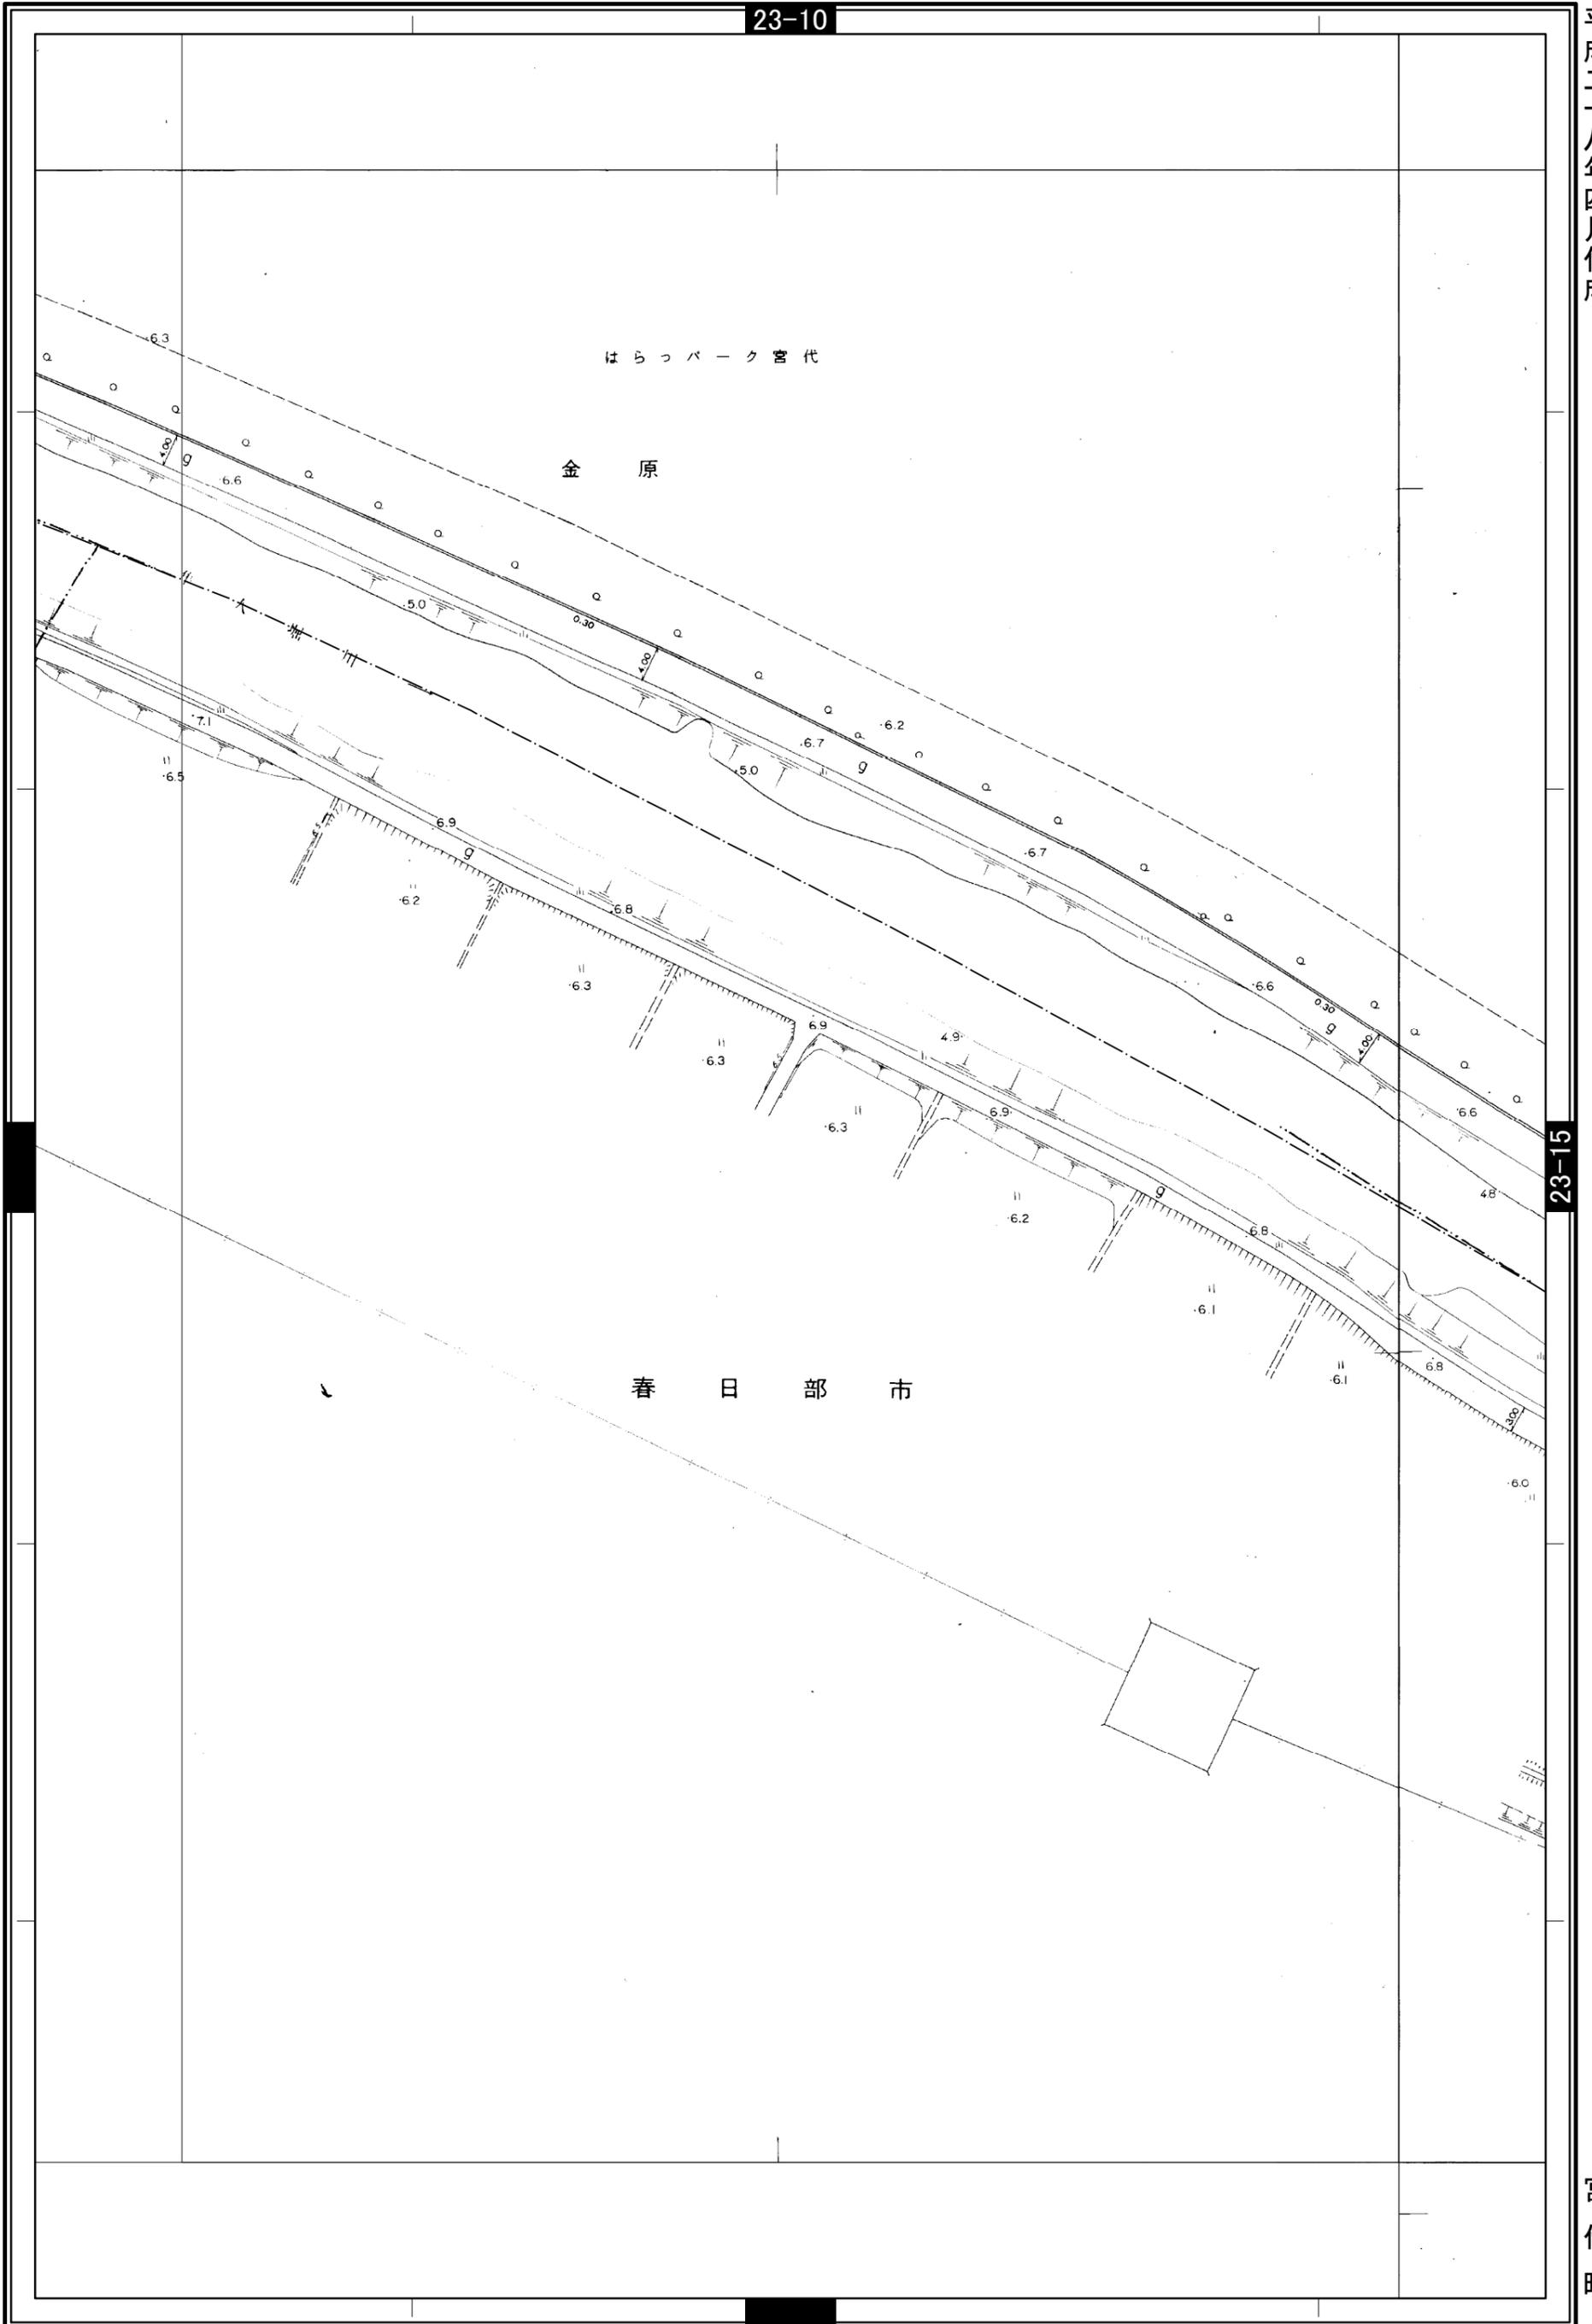

23-15

宮代町

1:700 0 10 20 40 60 80 100 m

宮代町道路台帳図

23-15左

平成二十八年四月作成

23-11

(駐)


金 原

はらっパーク宮代

23-14

宮代町

27-3

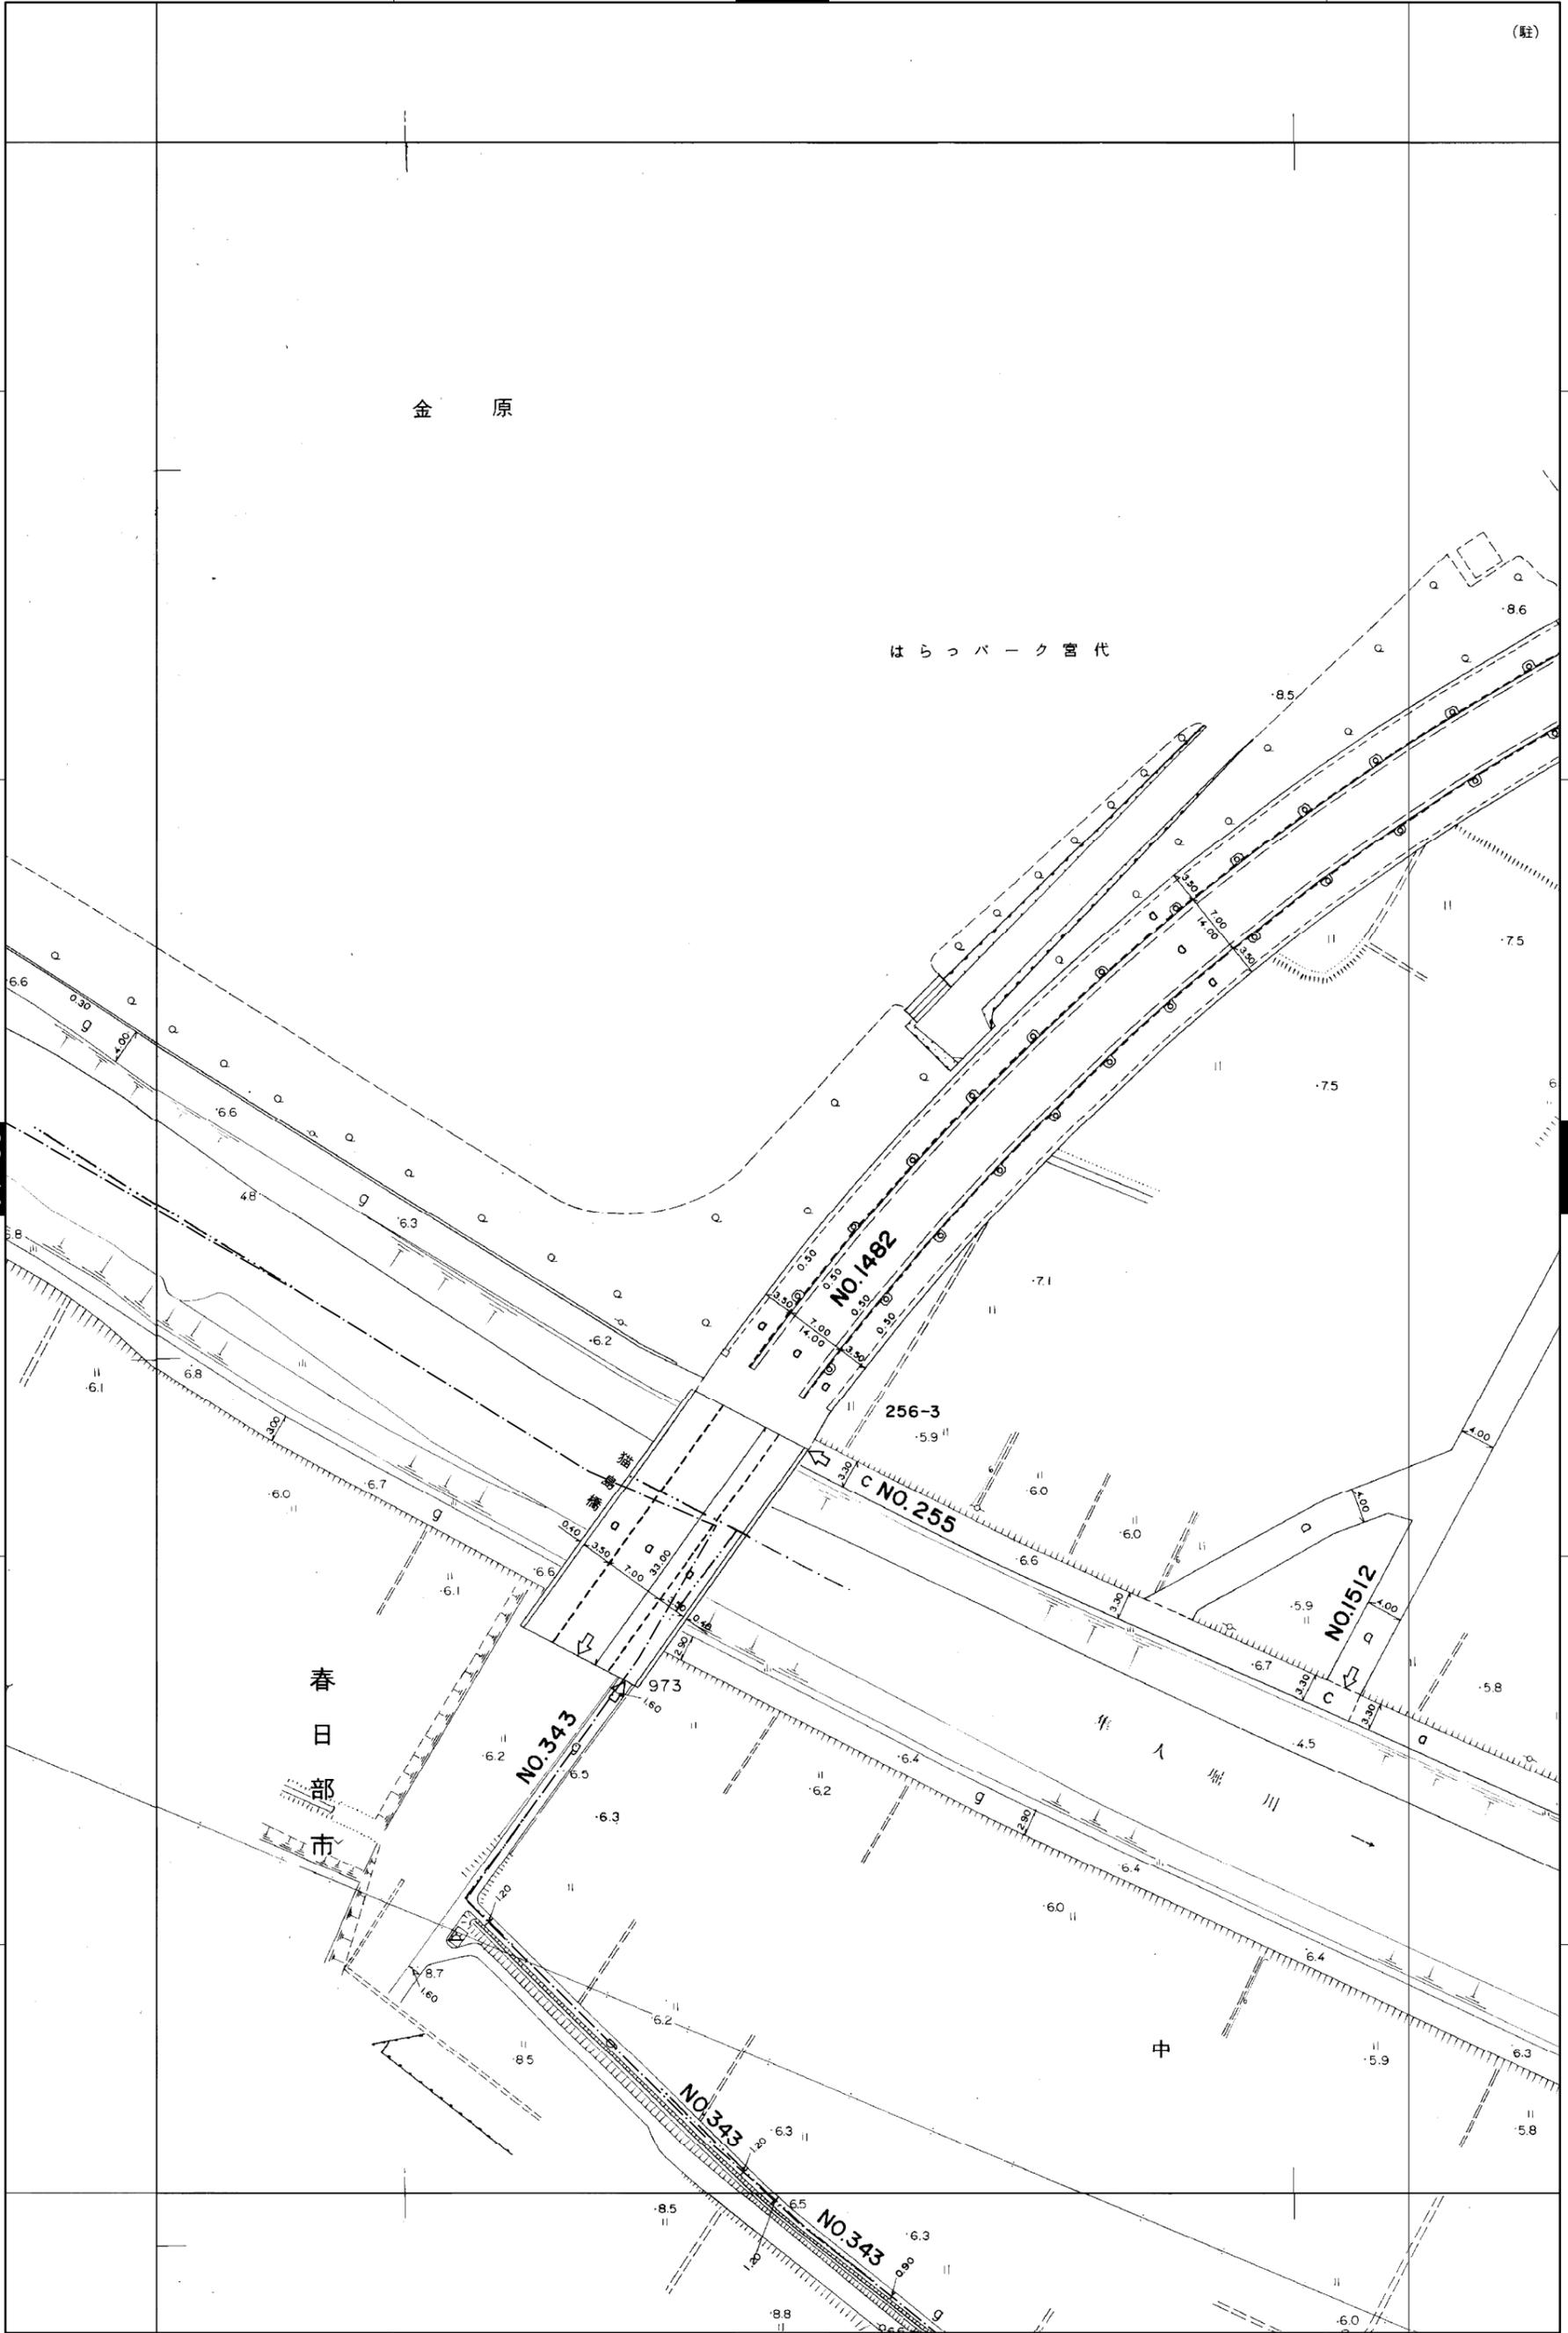


1:700

0 10 20 40 60 80 100 m

宮代町道路台帳図

23-15右

平成二十八年四月作成

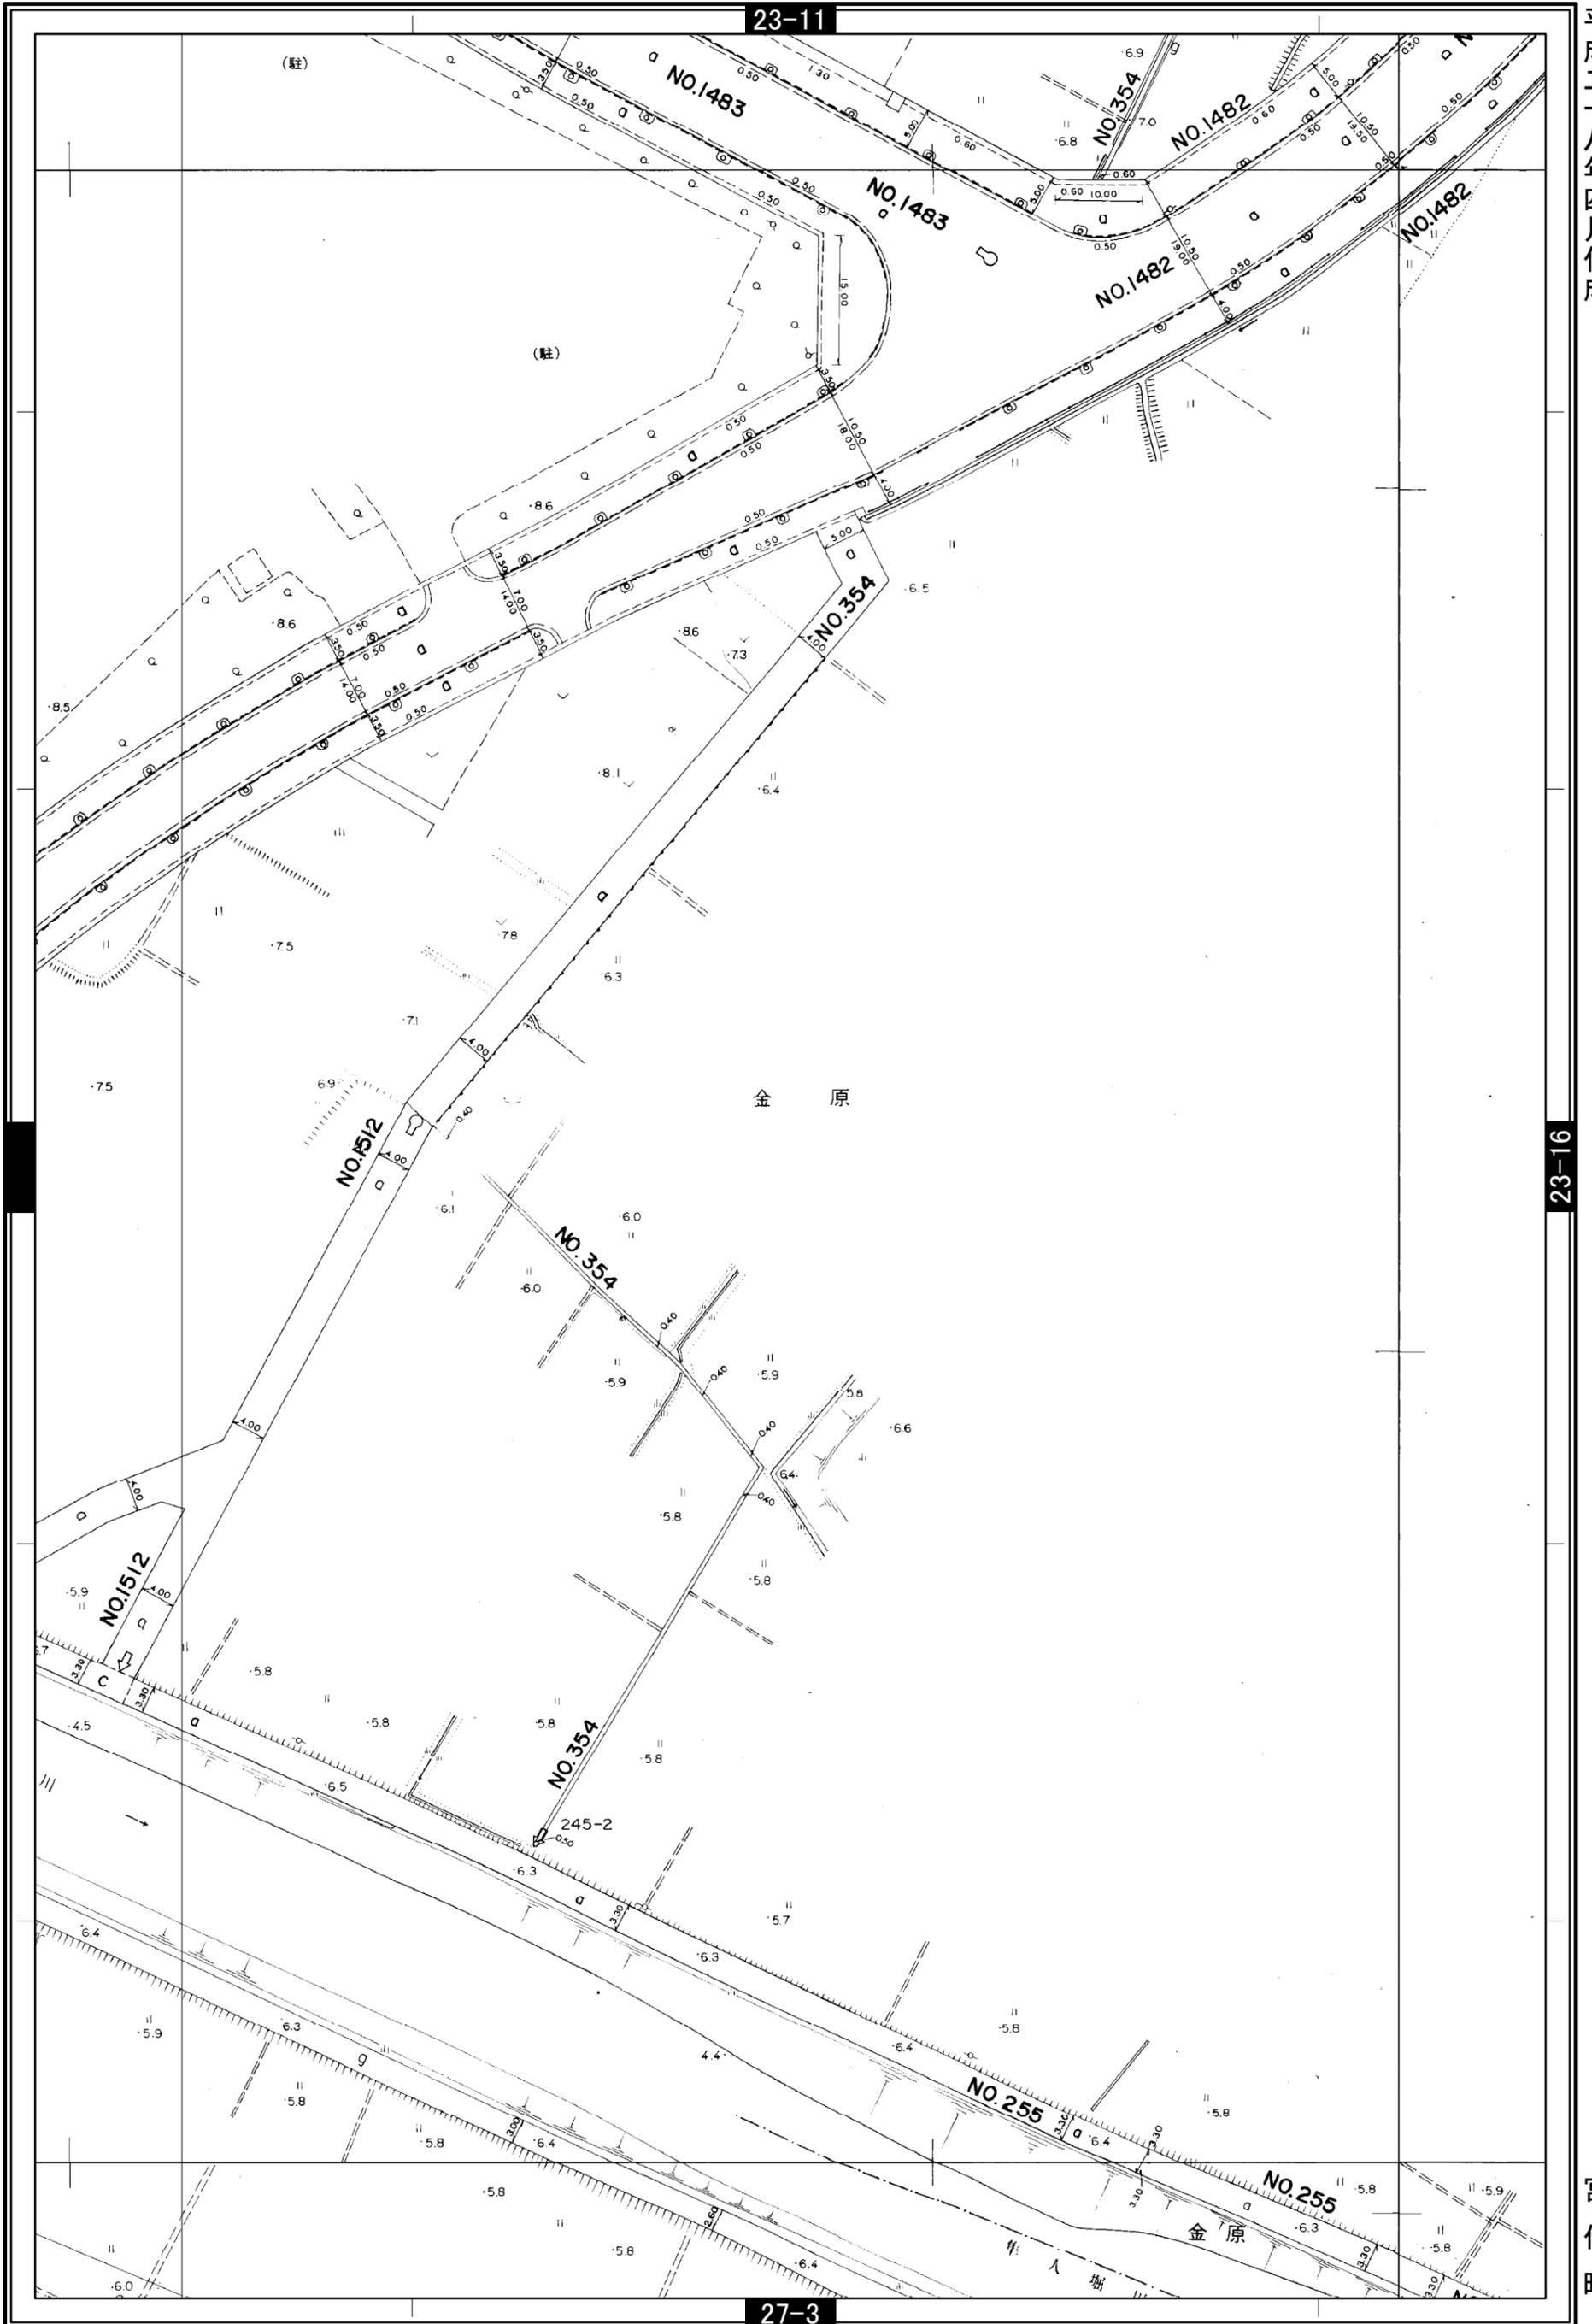

宮代町

宮代町道路台帳図

23-16左

平成二十八年四月作成

23-12



23-15


27-4

宮代町

宮代町道路台帳図

23-16右

平成二十八年四月作成

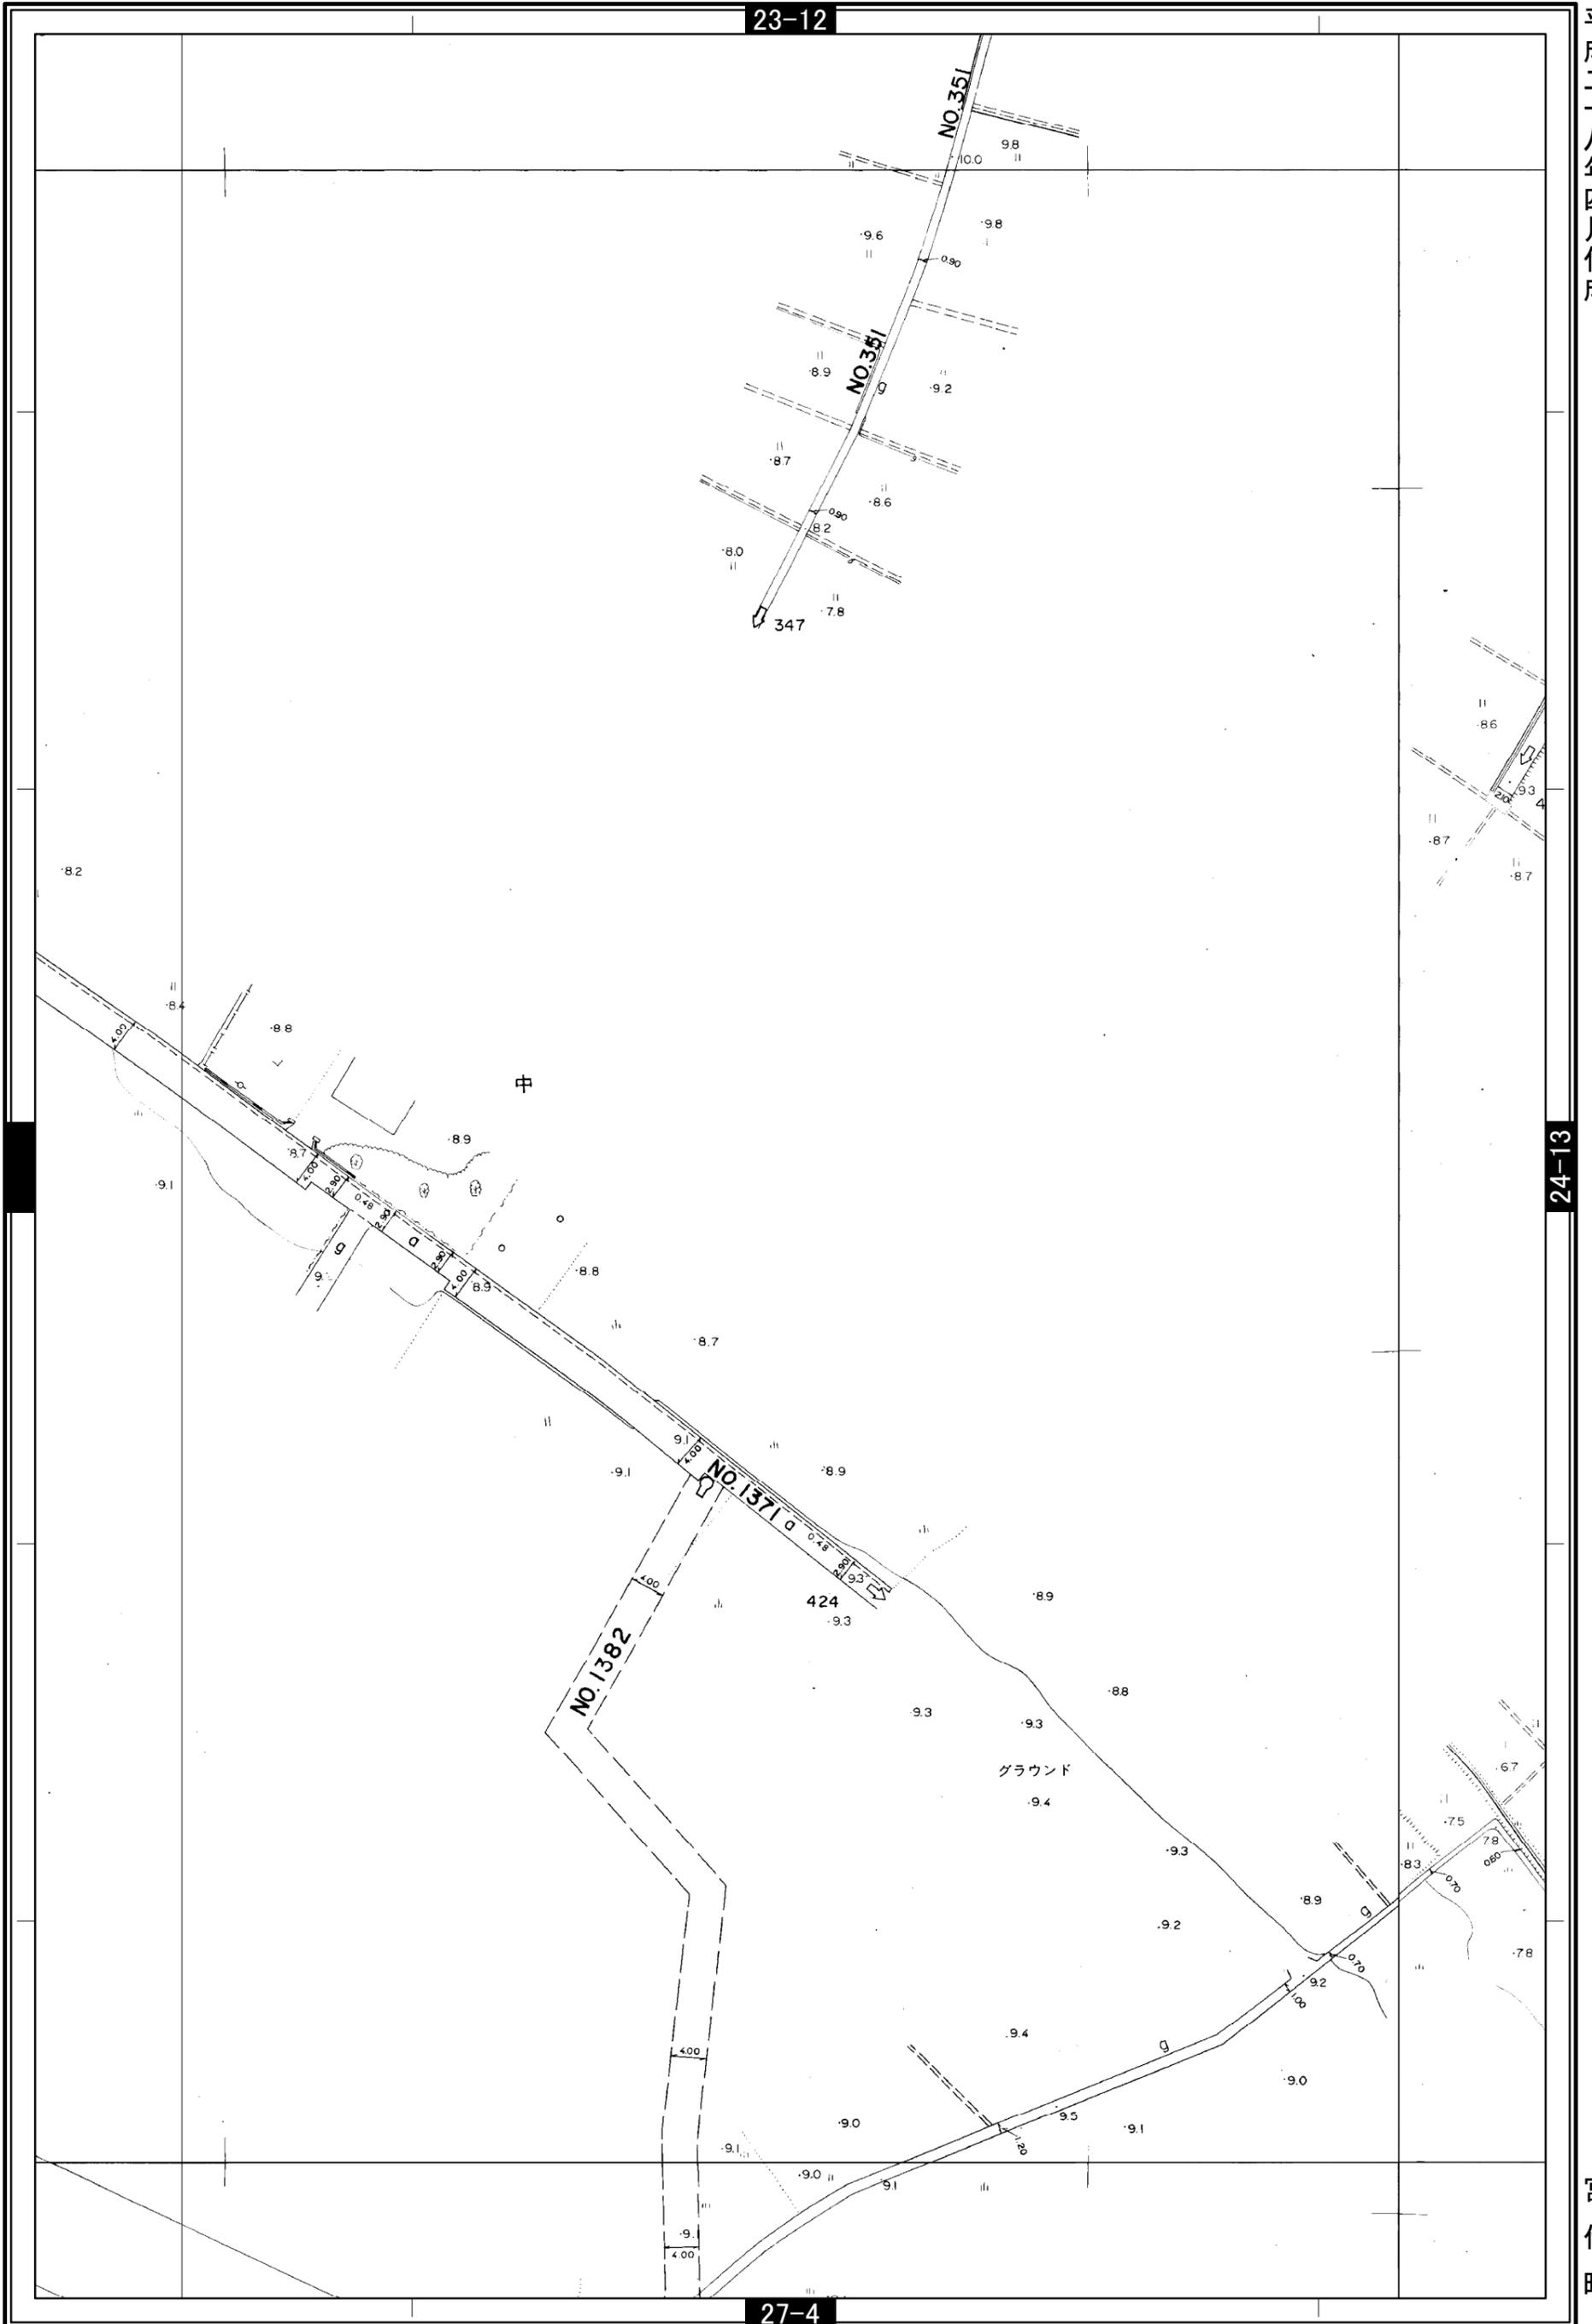

23-12

24-13

27-4

1:700 0 10 20 40 60 80 100 m

宮代町