


# かしの木児童クラブ

別紙 平面図 1-(2)

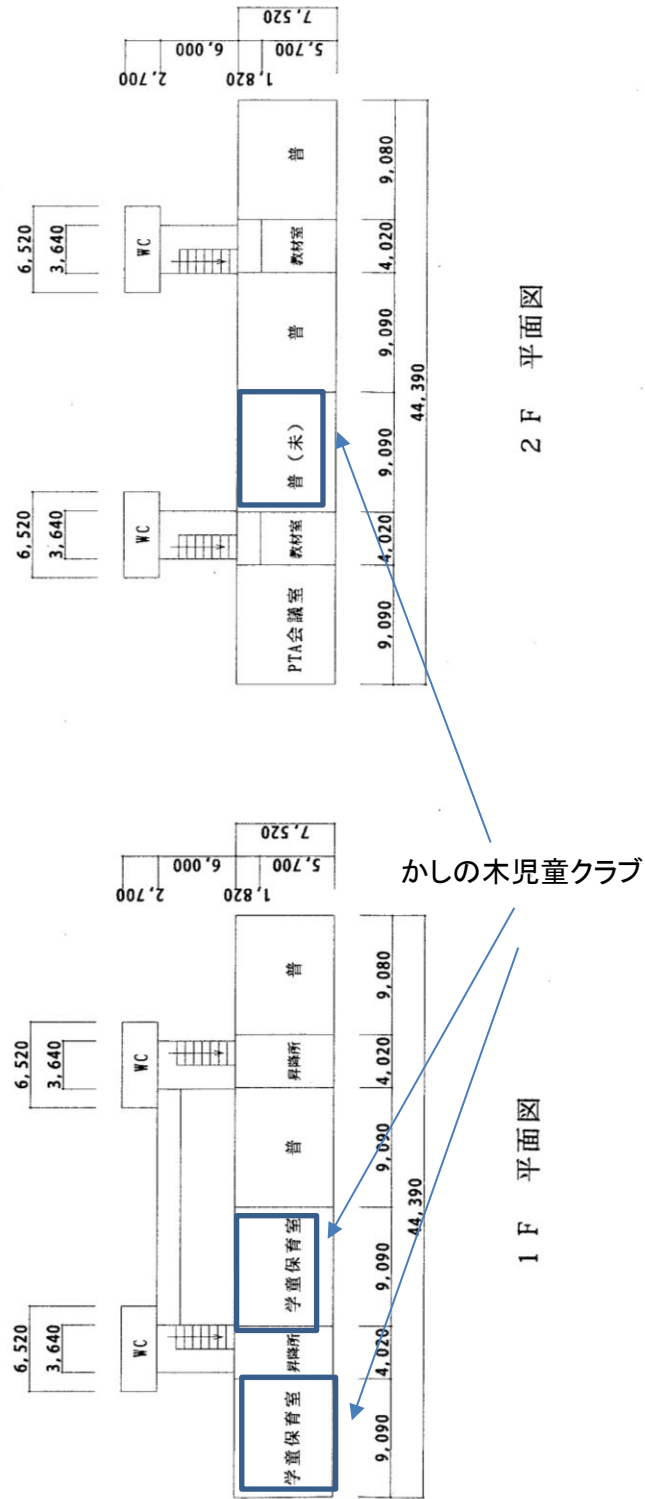

総階延床面積 711.00㎡