


配置·平面図(案) 2025.2.13 A3 S=1:800

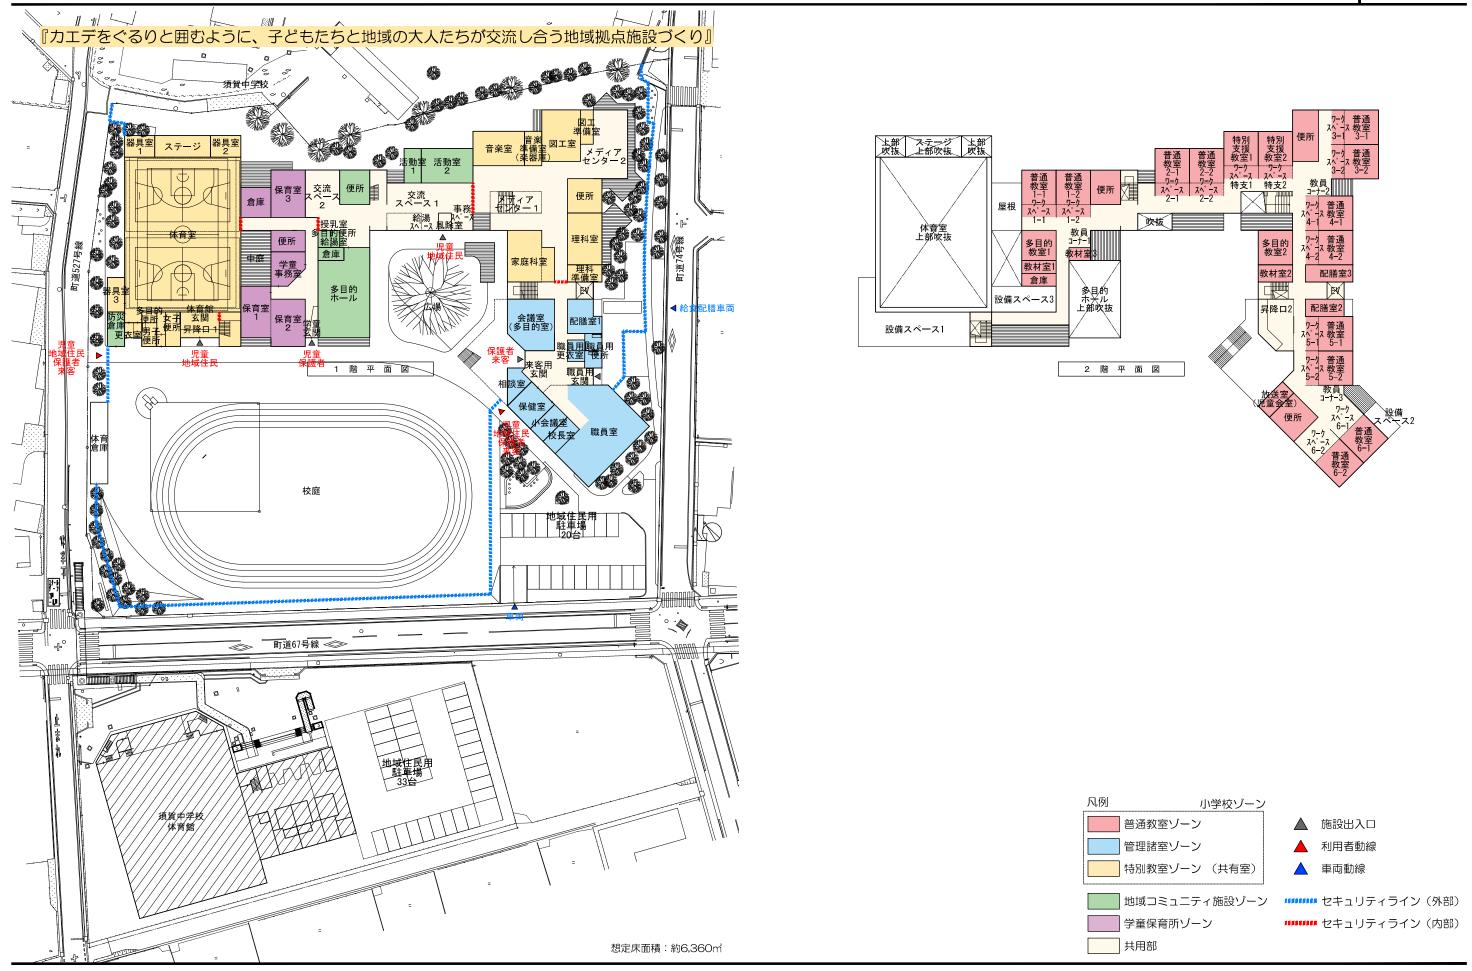

配置·平面図(案) 1階 2025.2.13 A3 S=1:400

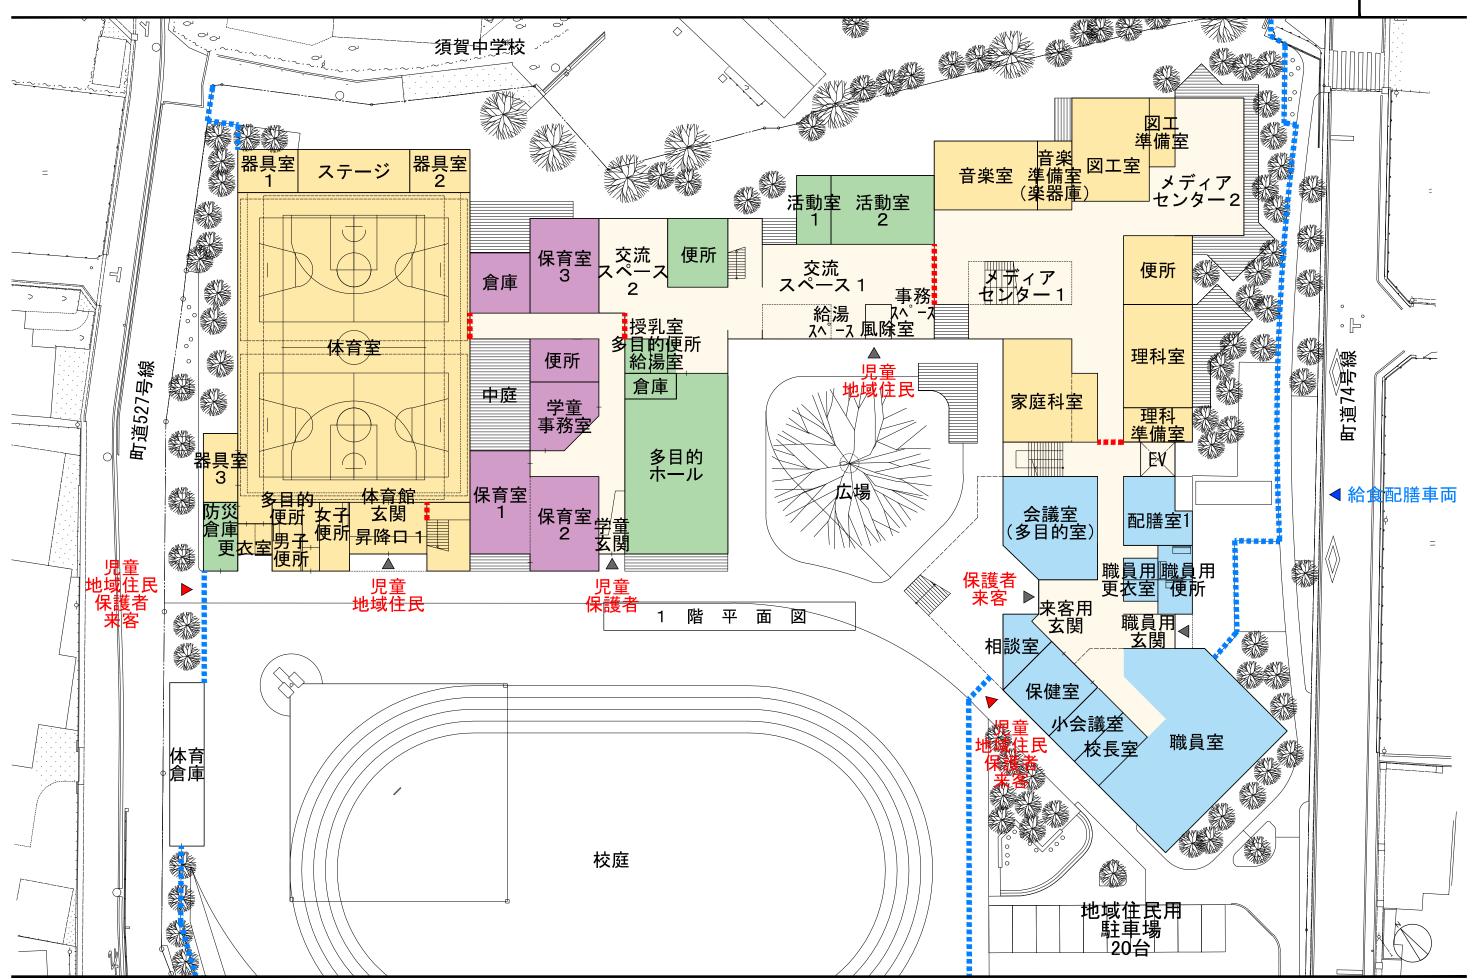

配置·平面図(案) 2階 2025.2.13 A3 S=1:400

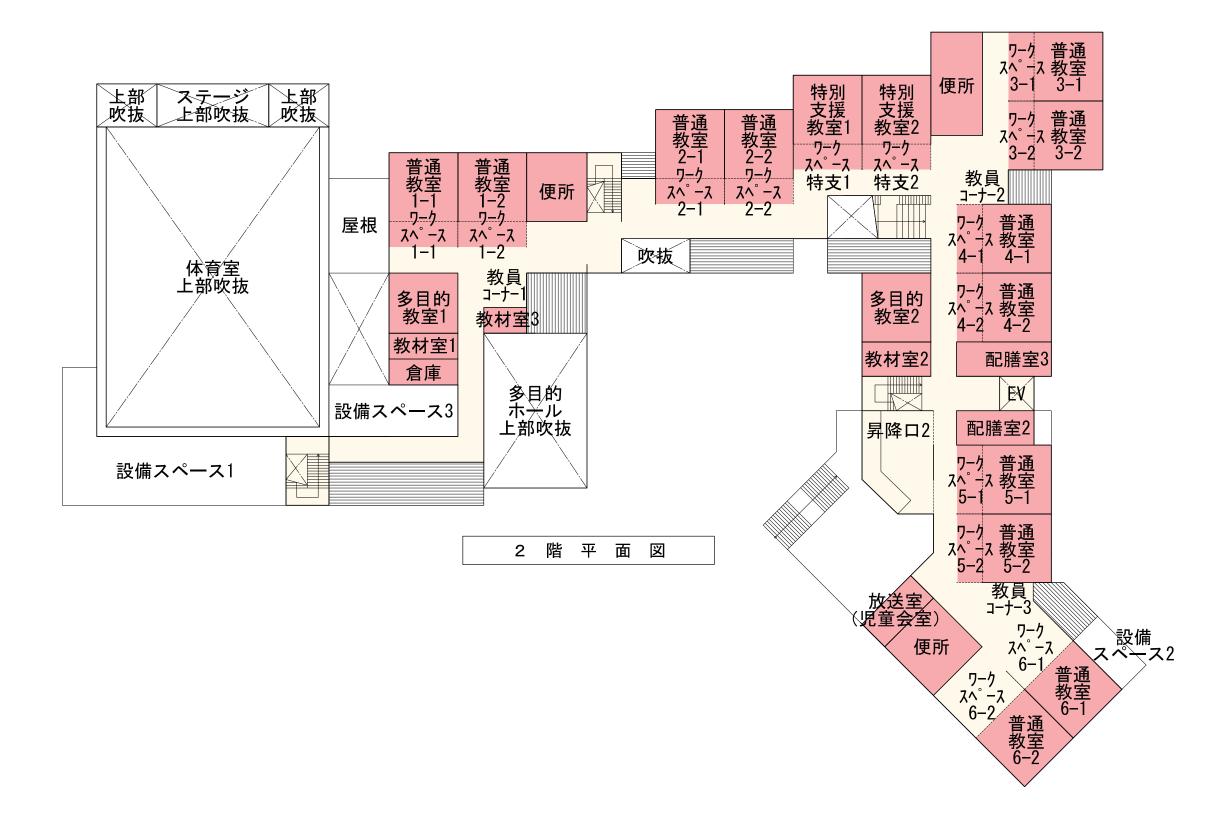

須賀小学校地域拠点施設基本設計業務