



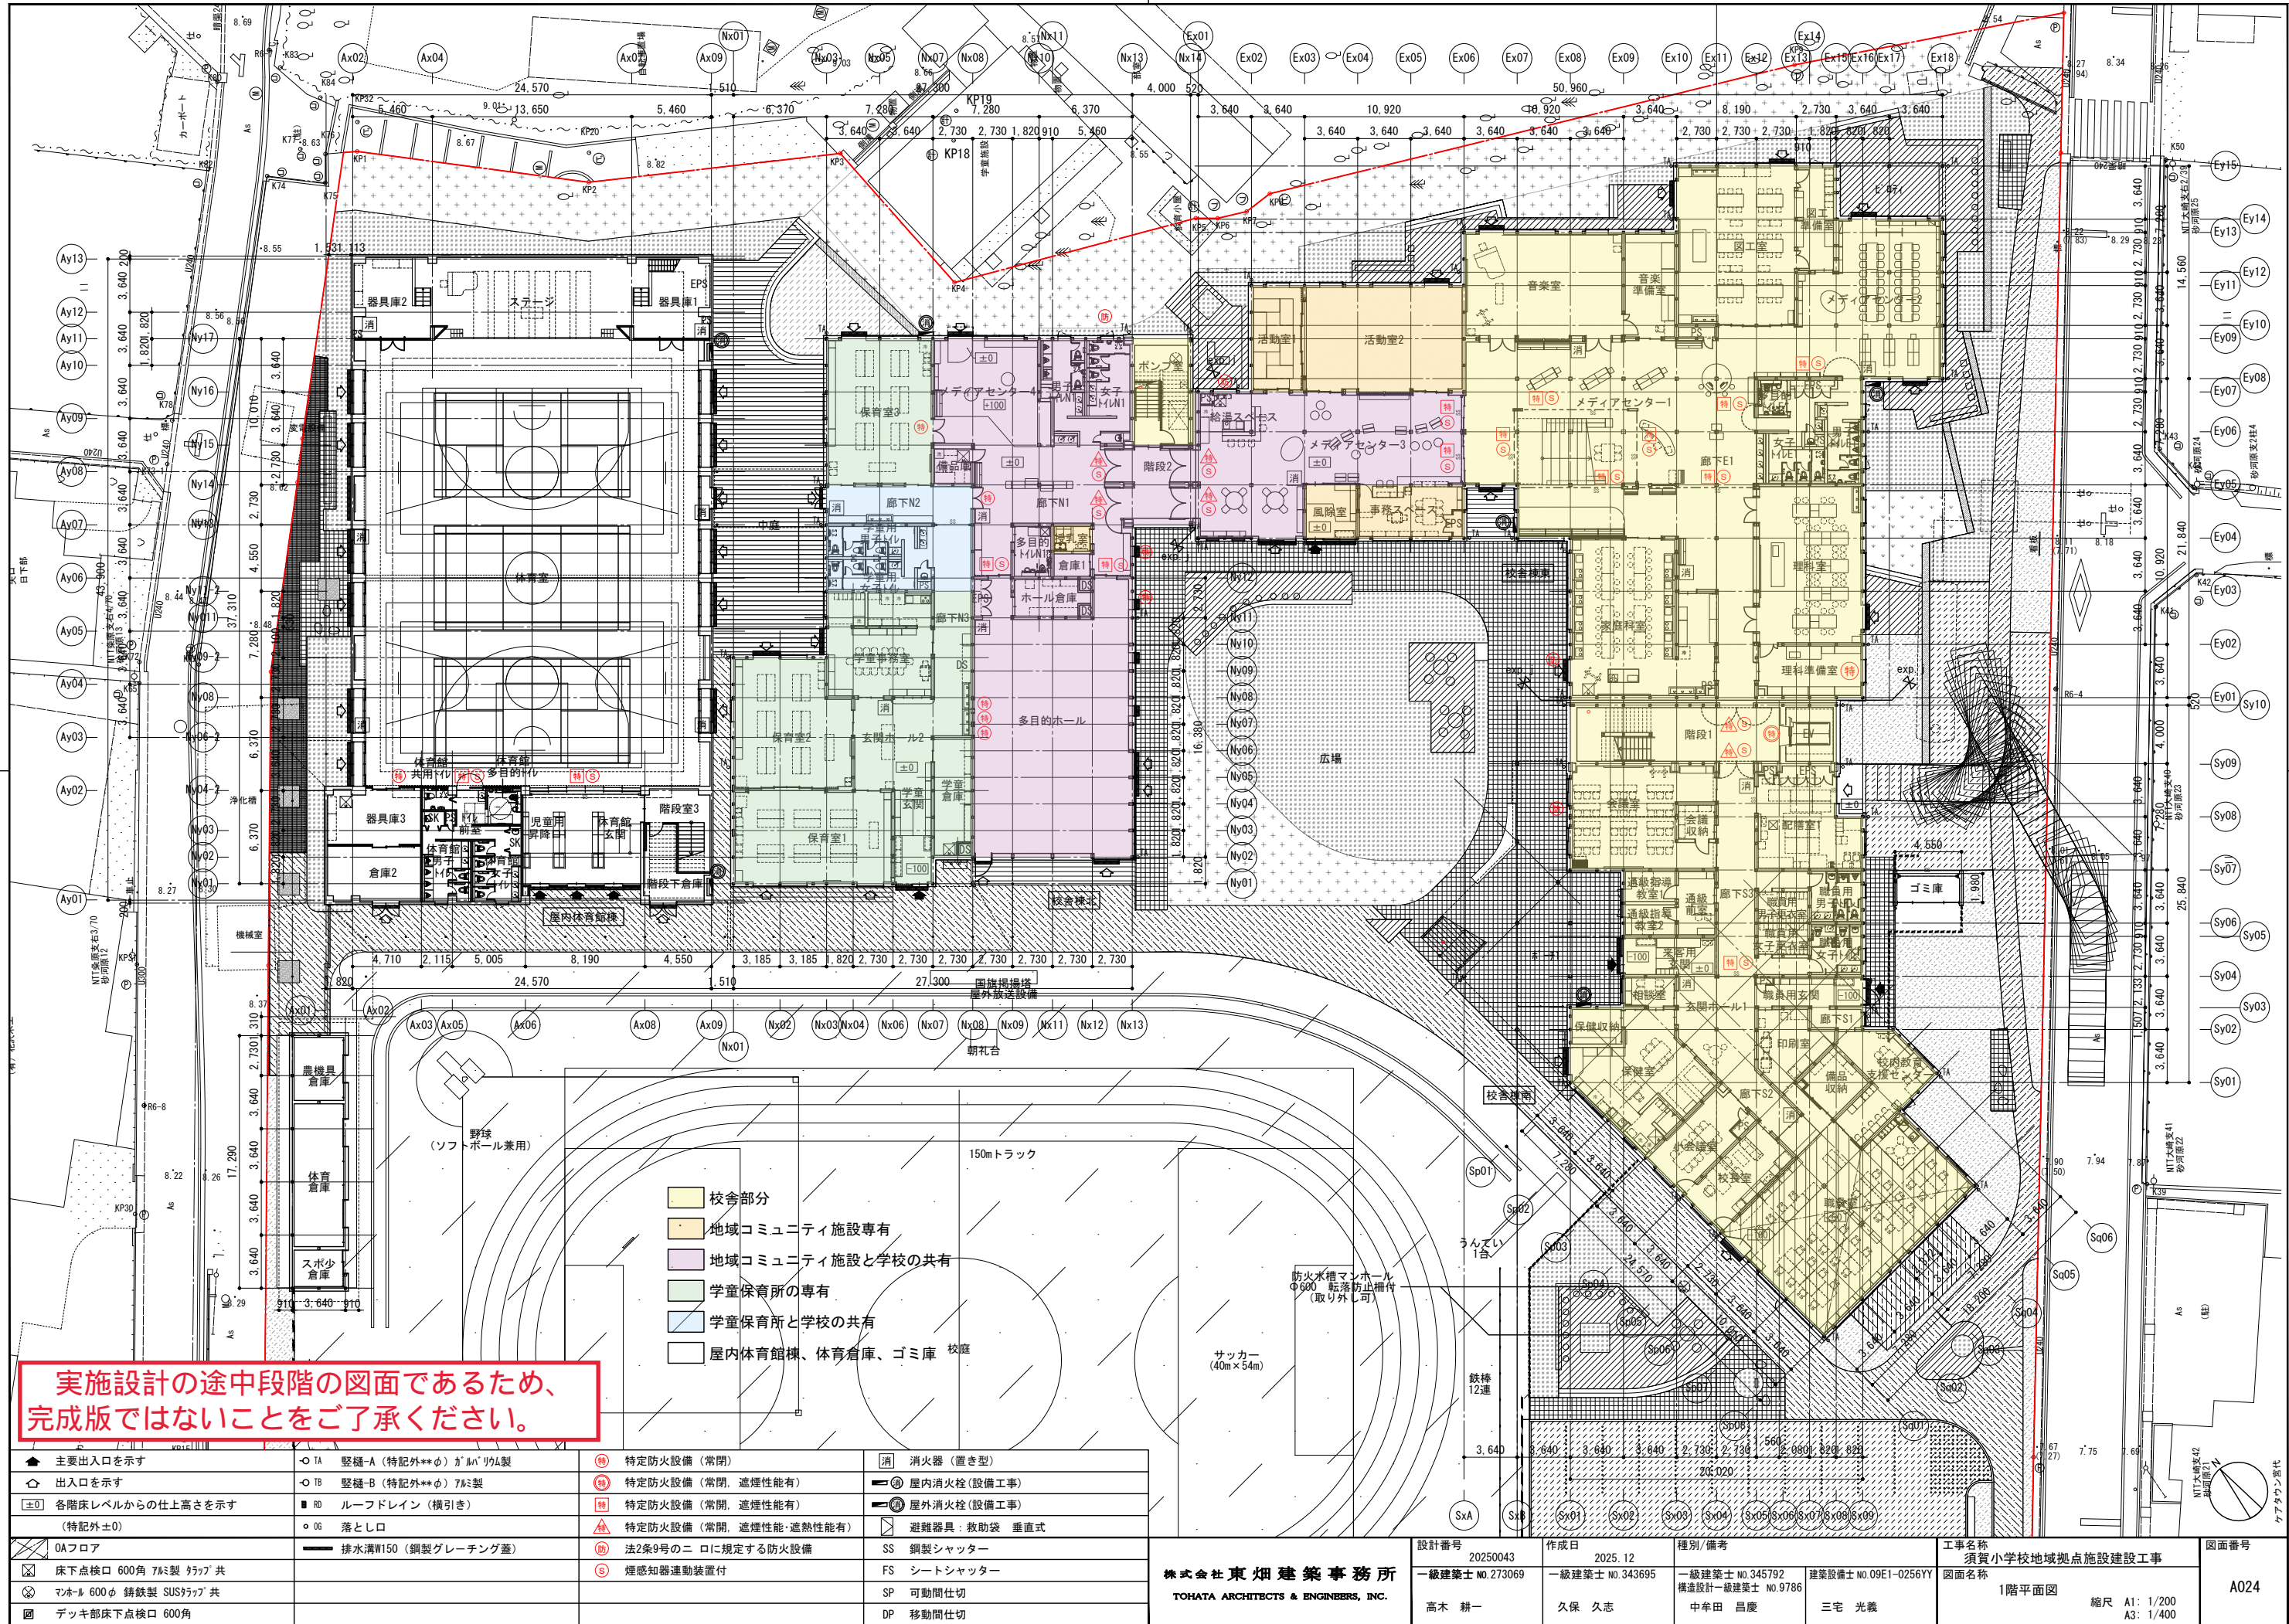


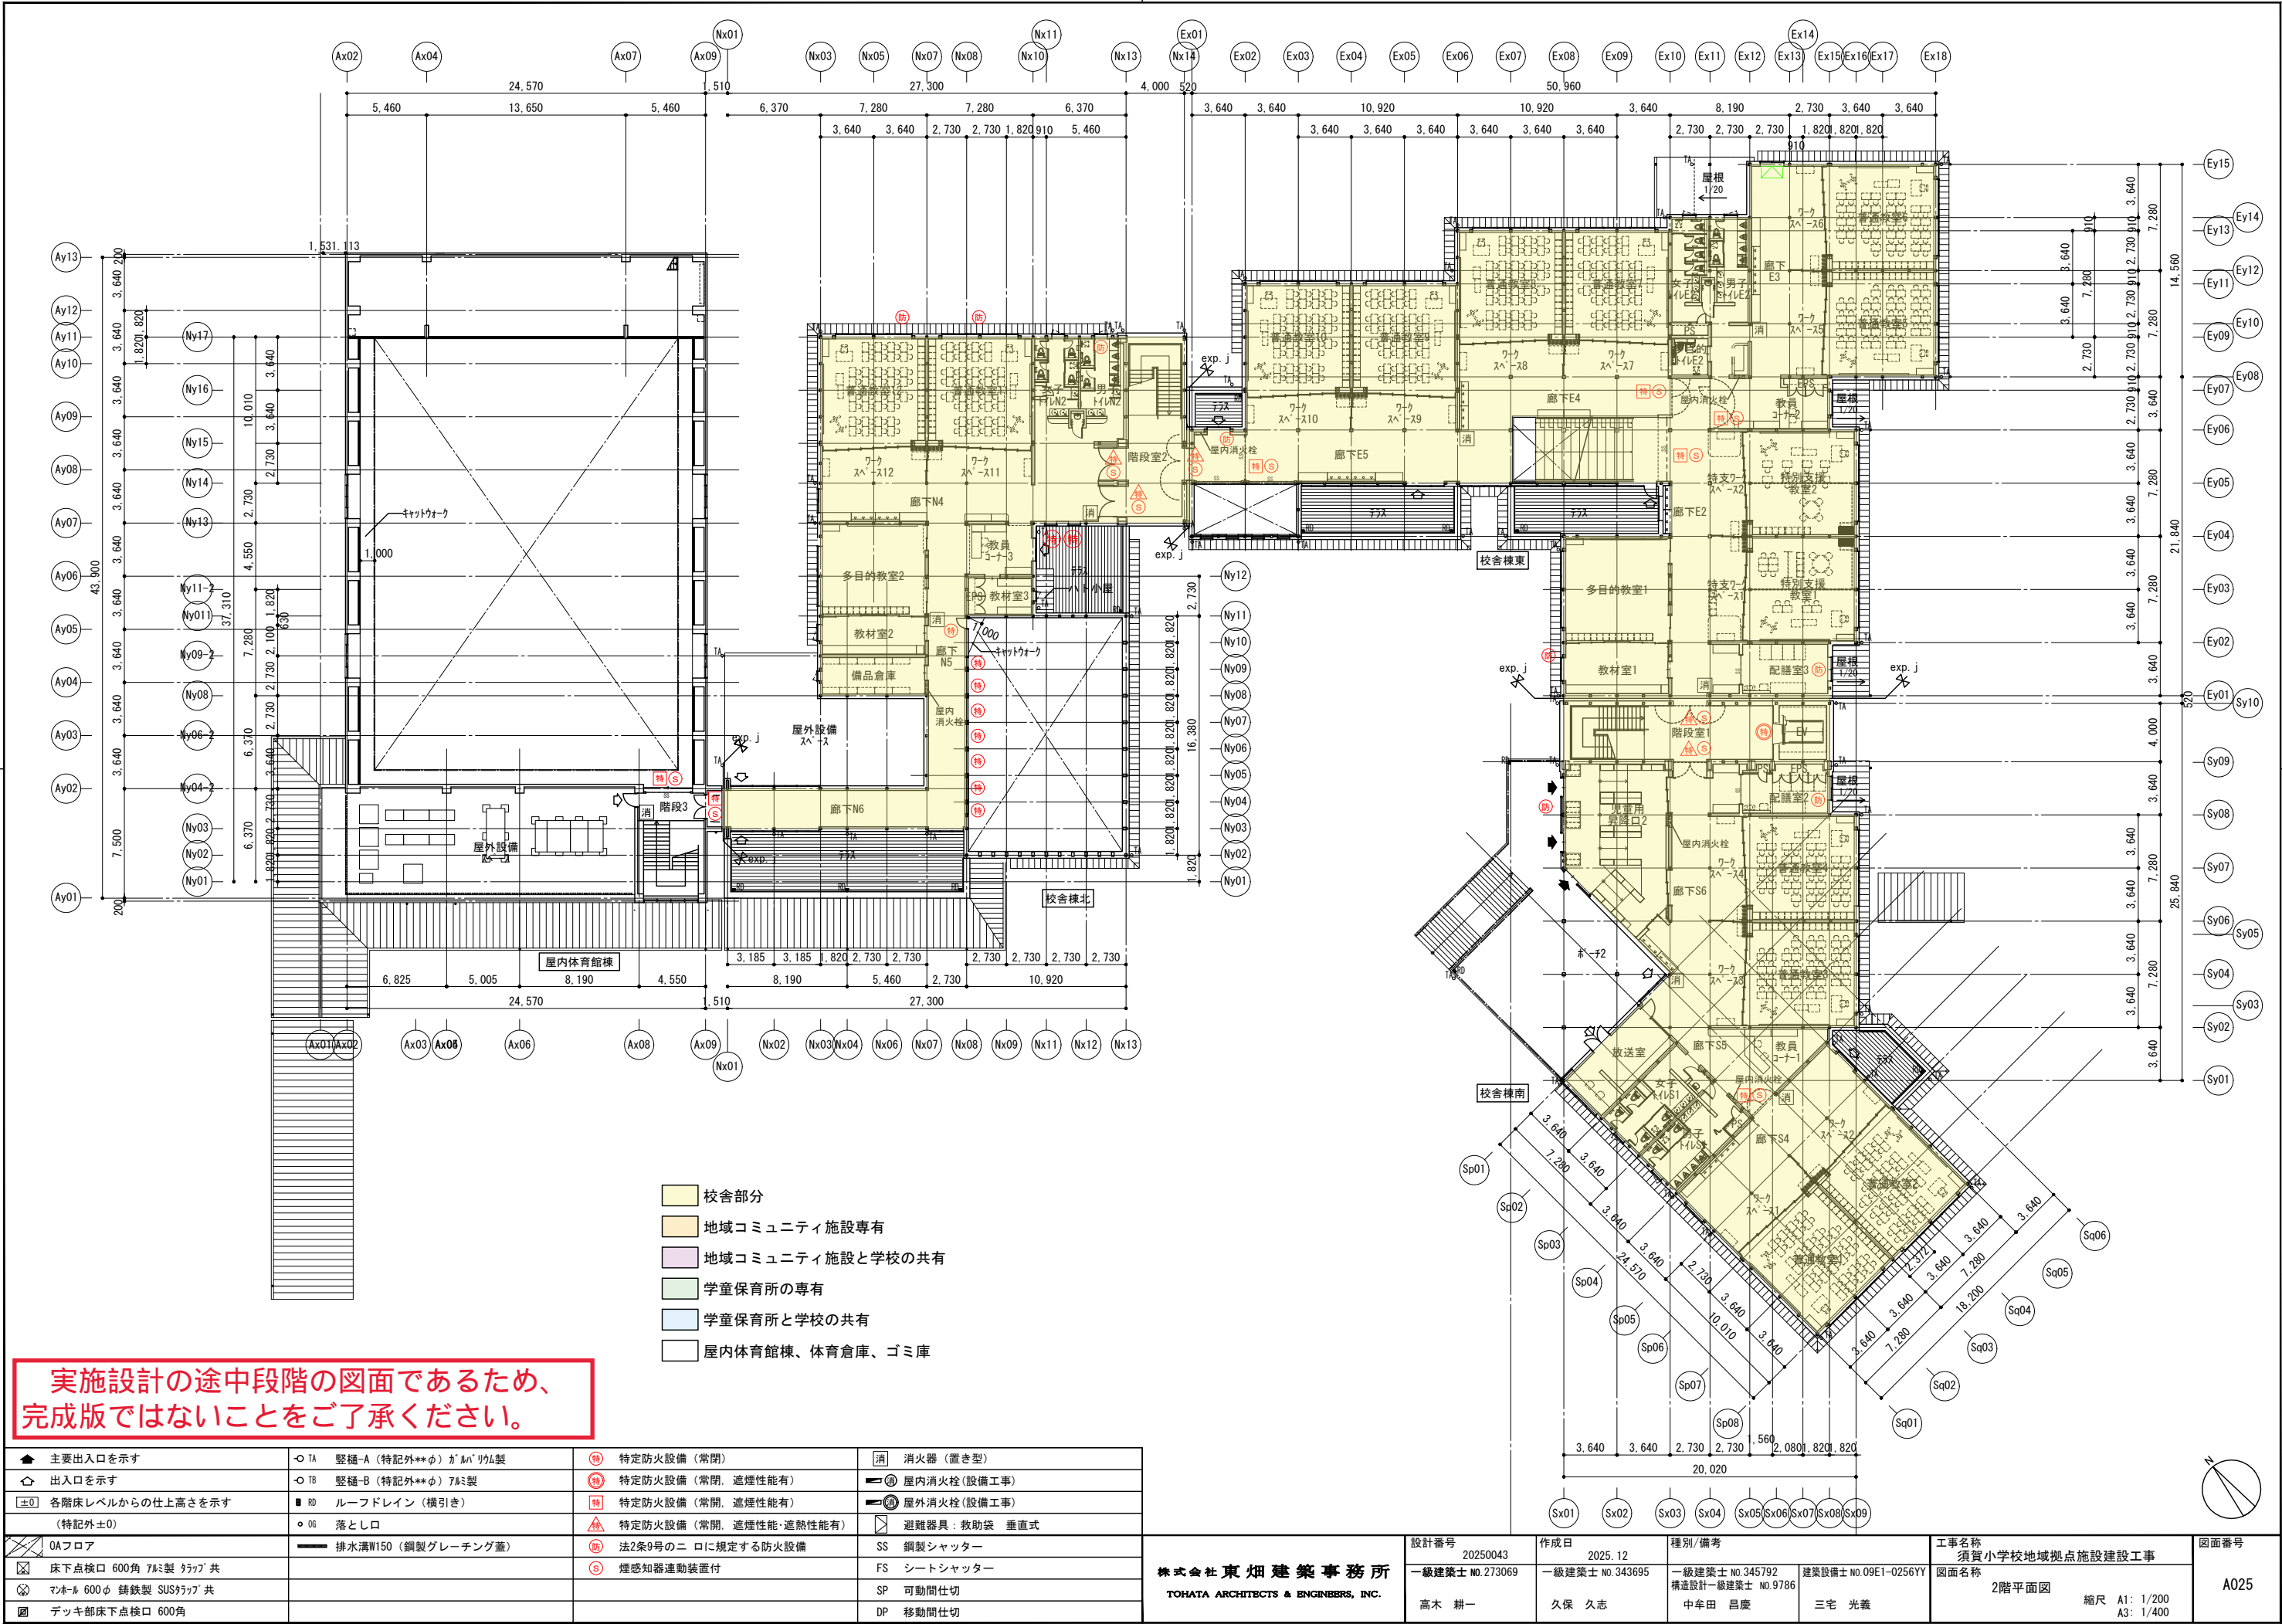


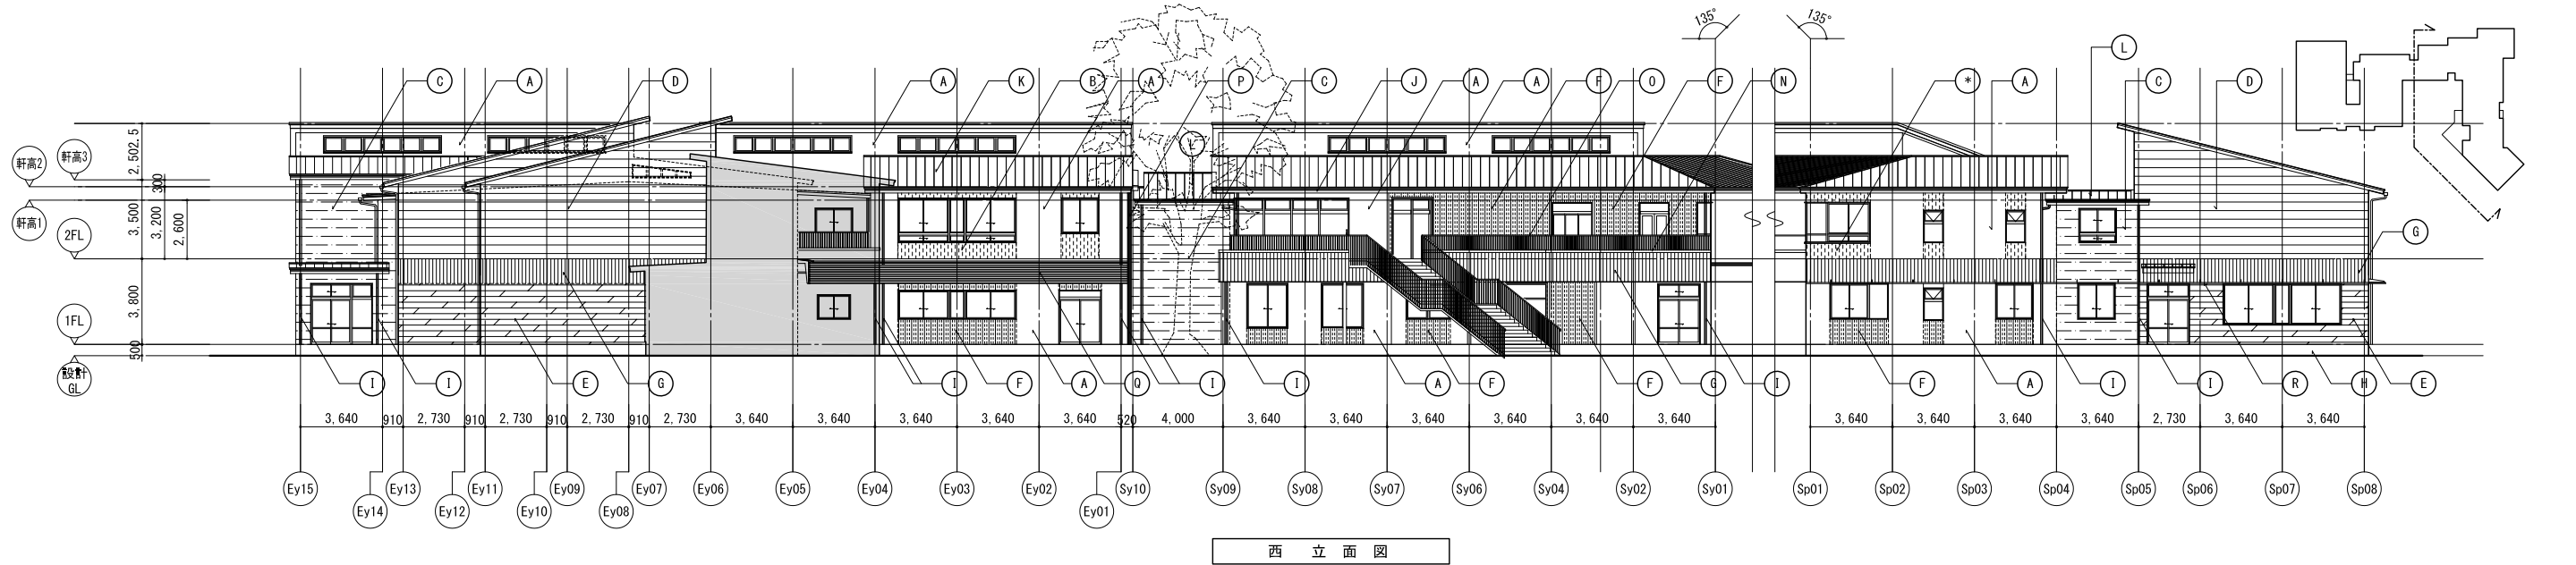


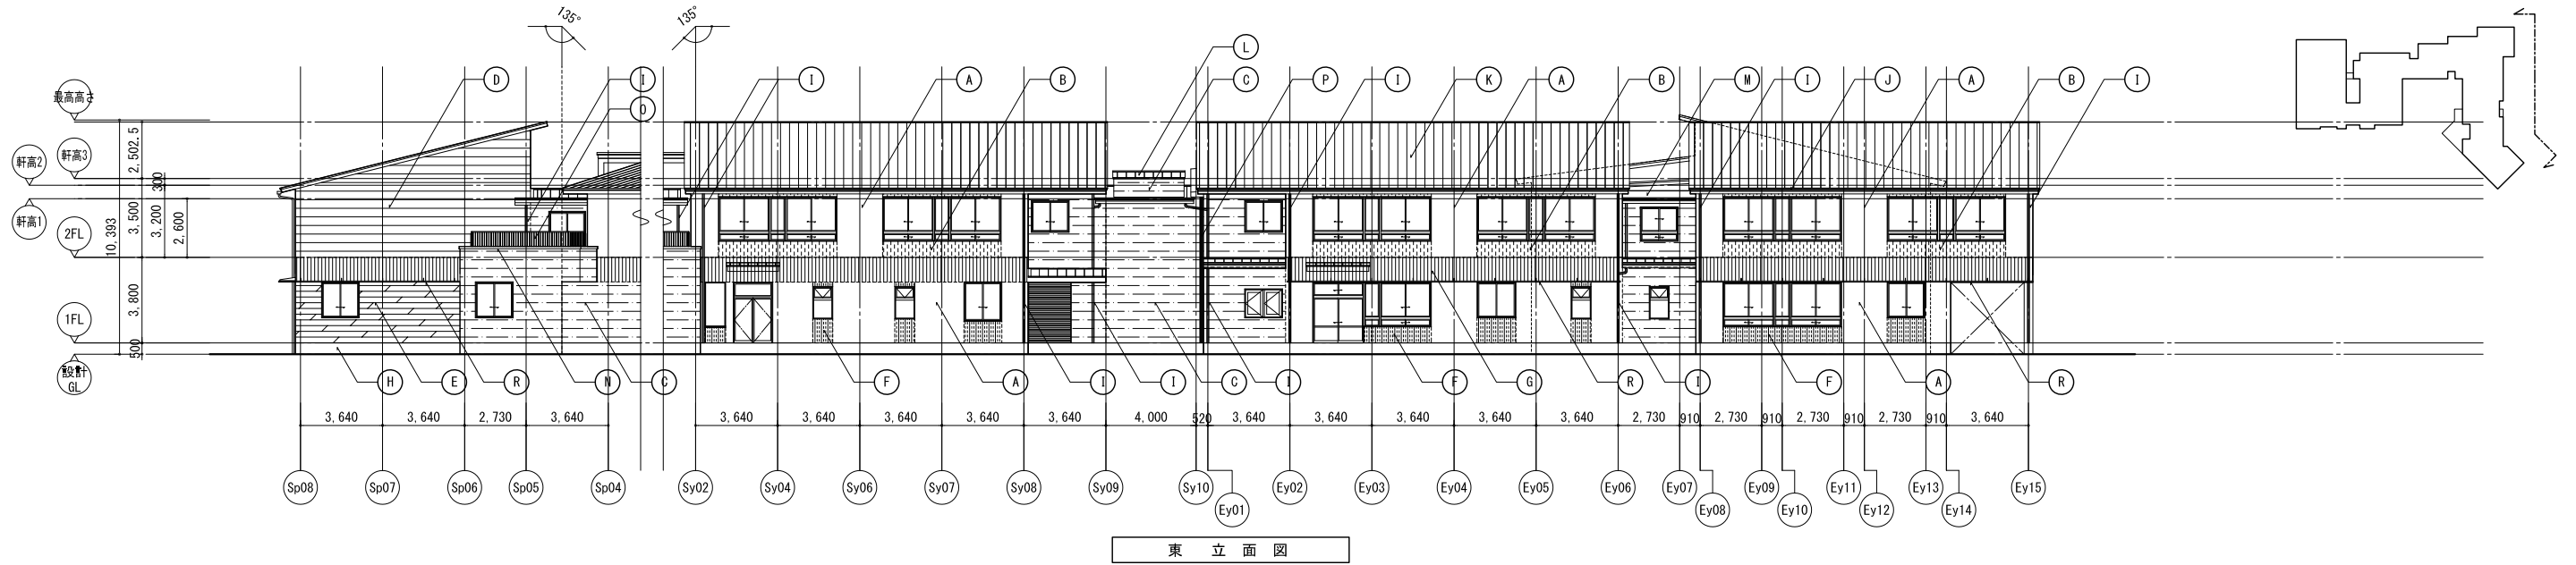

凡例（校舎棟）				凡例（屋内体育館棟）	
Ⓐ	外壁-A：軽量セメントモルタルt20 + 外装薄塗材E	Ⓝ	笠木：アルミ製	㍿	
Ⓑ	外壁-B：ガルバリウムスバンドレル（目地無し）t0.5 W150	Ⓞ	外部手摺：スチール製DP塗装	㍿	
Ⓒ	外壁-C：サイディング（フラットウォール）t16	Ⓟ	EXP. J（屋根：アルミ製、外壁部：エラストマー製）	㍿	
Ⓓ	外壁-D：ガルバリウム鋼板平葺きt0.5	Ⓠ	小庇-A		
Ⓔ	外壁-E：杉下見板張り + WP塗装	Ⓡ	小庇-B		
Ⓕ	外壁-F：杉羽目板張りt15 + WP塗装				
Ⓖ	外壁-G：ガルバリウム角スバンドレルt0.5				
Ⓗ	巾木A：CON下地+モルタル塗りt25+撥水材				
Ⓘ	縦樋A：塗装ガルバリウム鋼板製 既製品（特配外 75φ） 掴み金物ステンレスφ900以下				
Ⓛ	軒樋A：塗装ガルバリウム鋼板製 ハコ形状 既製品（特配外 W165） 樋受け金物ステンレスφ303				
Ⓚ	勾配屋根A：フッ素ガルバリウム鋼板 縦葺き（立馳タイプ）				
Ⓛ	勾配屋根B：フッ素ガルバリウム鋼板 完全嵌合式平葺き				
Ⓜ	勾配屋根C：金属防水工法				
		-----	目地金物		
		=====	誘発目地		

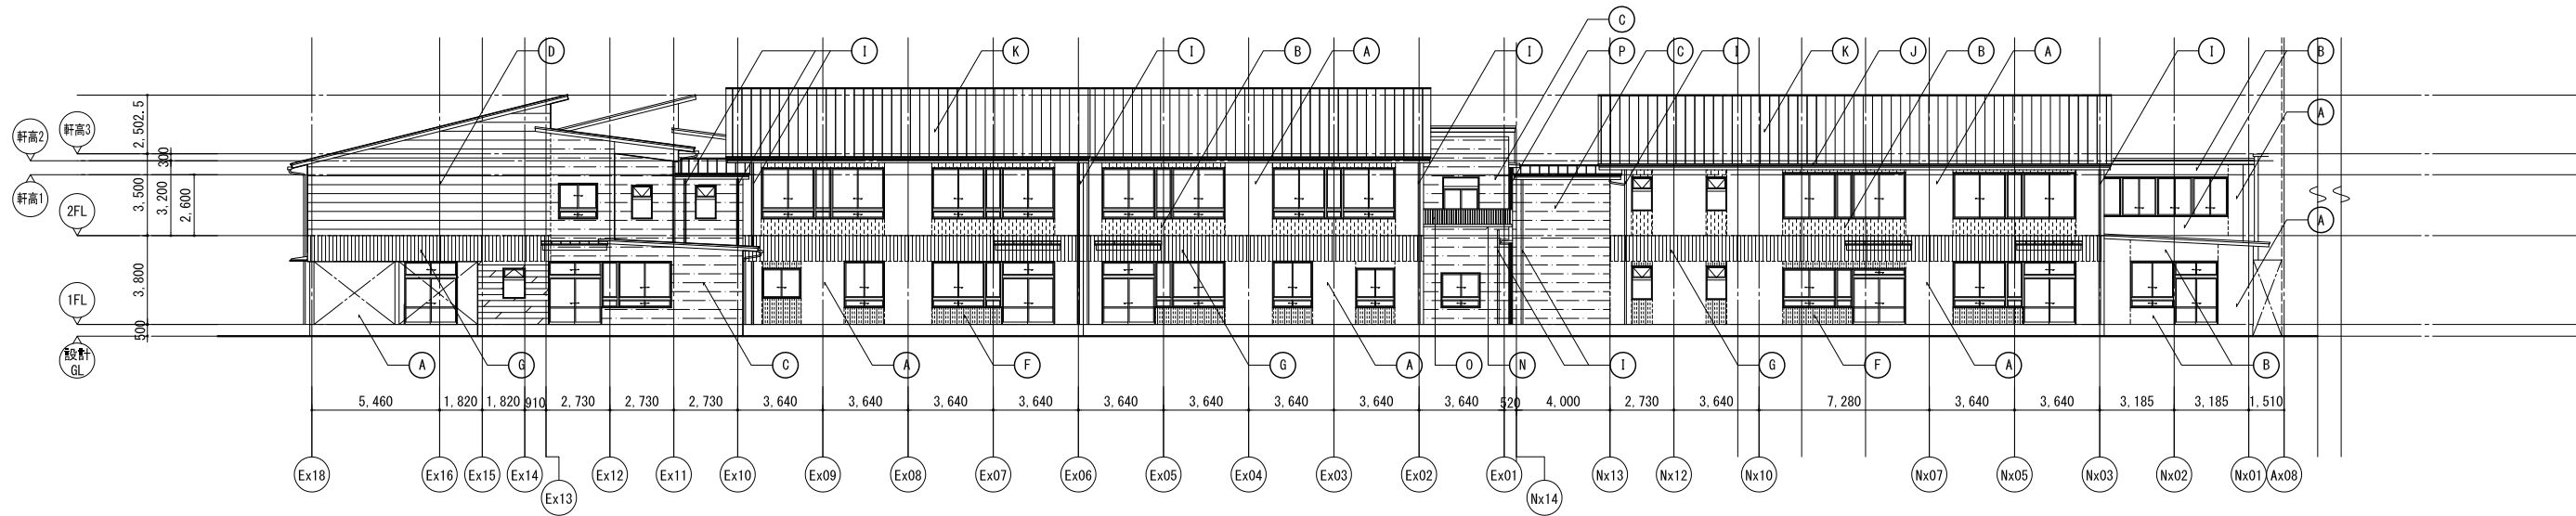

北 立 面 図


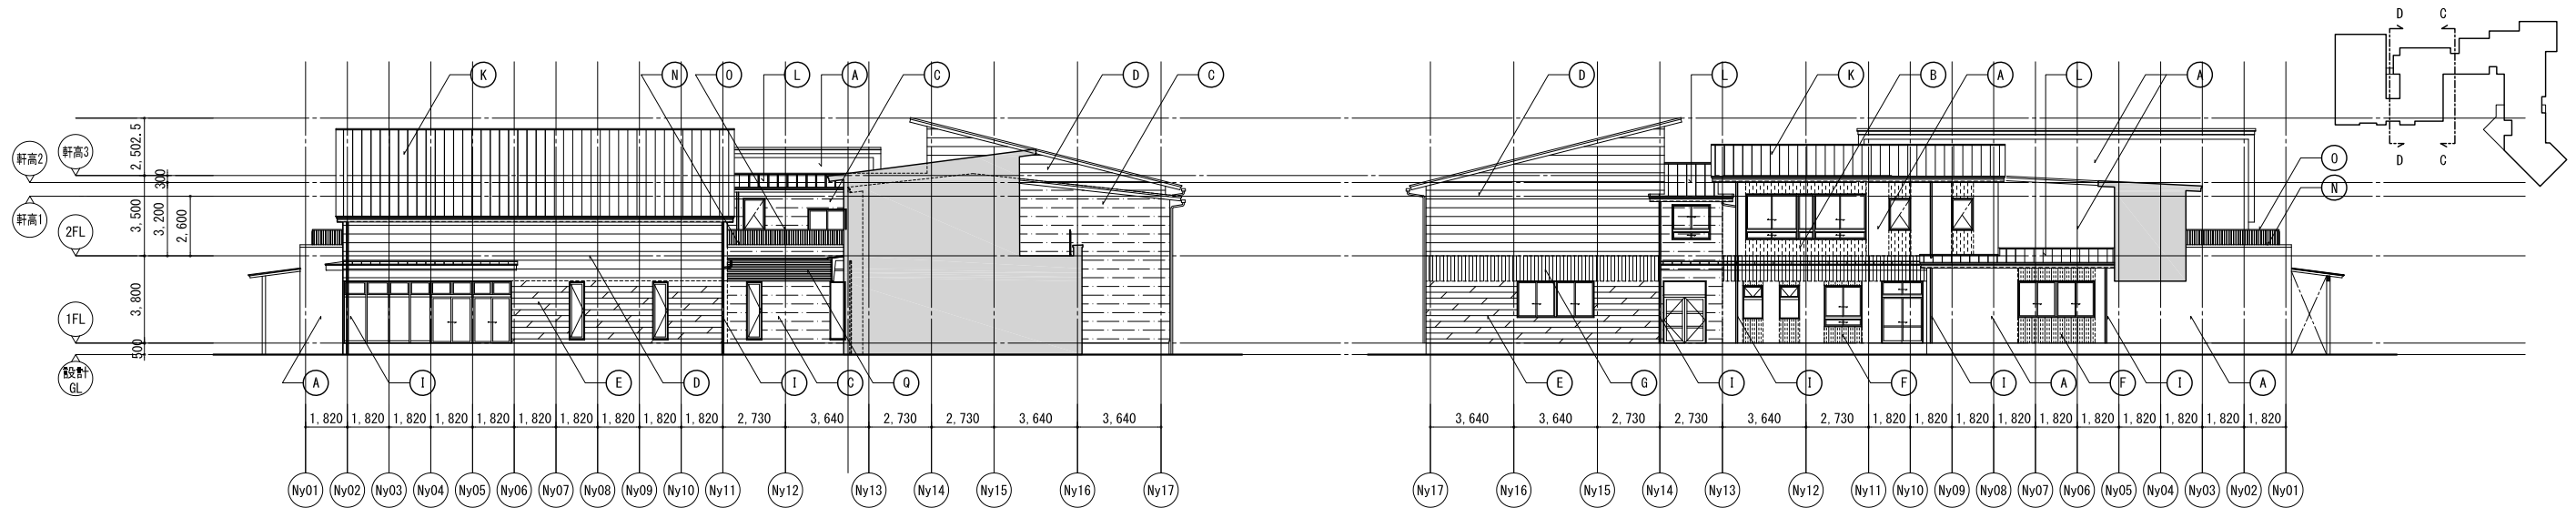
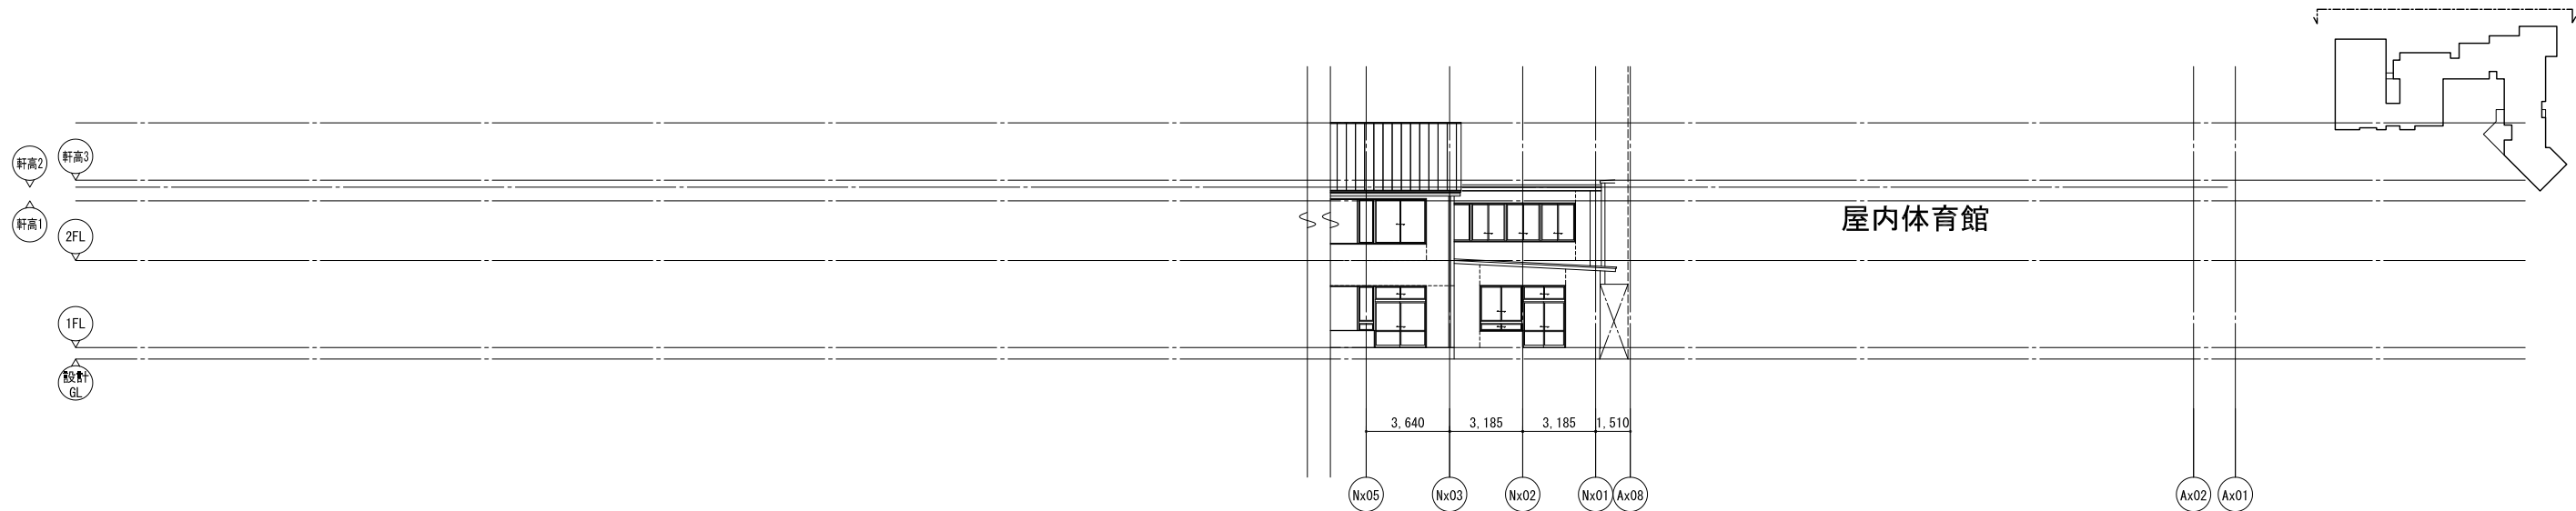


C - C 東 立 面 図

D - D 西 立 面 図




実施設計の途中段階の図面であるため、
完成版ではないことをご了承ください。

株式会社 東畑建築事務所 TOHATA ARCHITECTS & ENGINEERS, INC.	設計番号 20250043	作成日 2025. 12	種別/備考		工事名称 須賀小学校地域拠点施設建設工事	図面番号 A030
	一級建築士 No.273069	一級建築士 No.343695	一級建築士 No.345792 構造設計一級建築士 No.9786		図面名称 立面図 その2	
	高木 耕一	久保 久志	中牟田 昌慶 三宅 光義		縮尺 A1: 1/150 A3: 1/300	

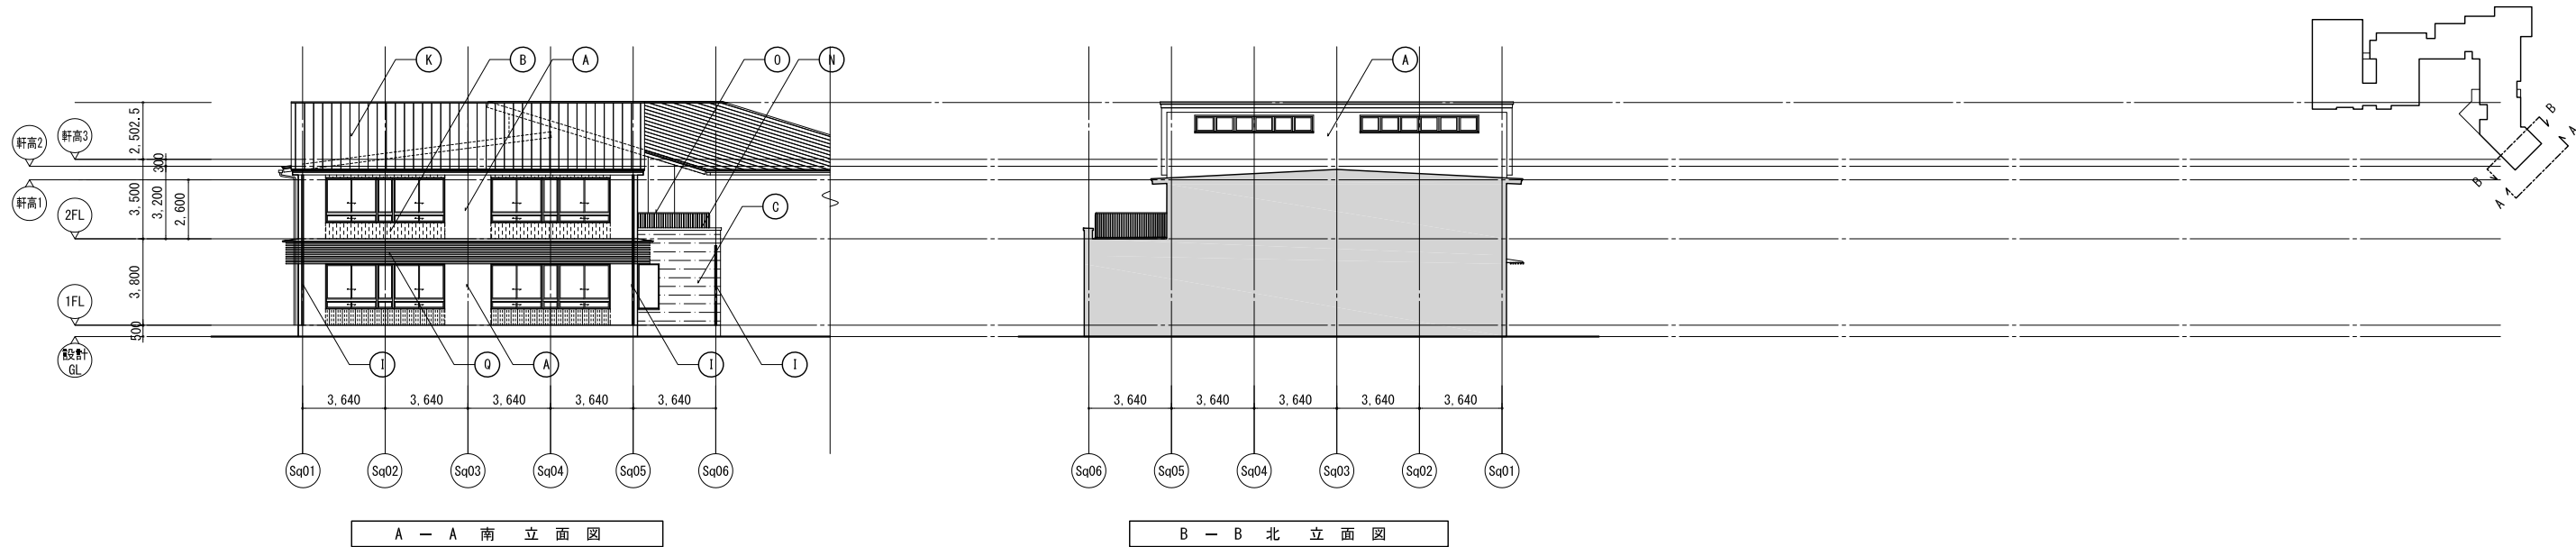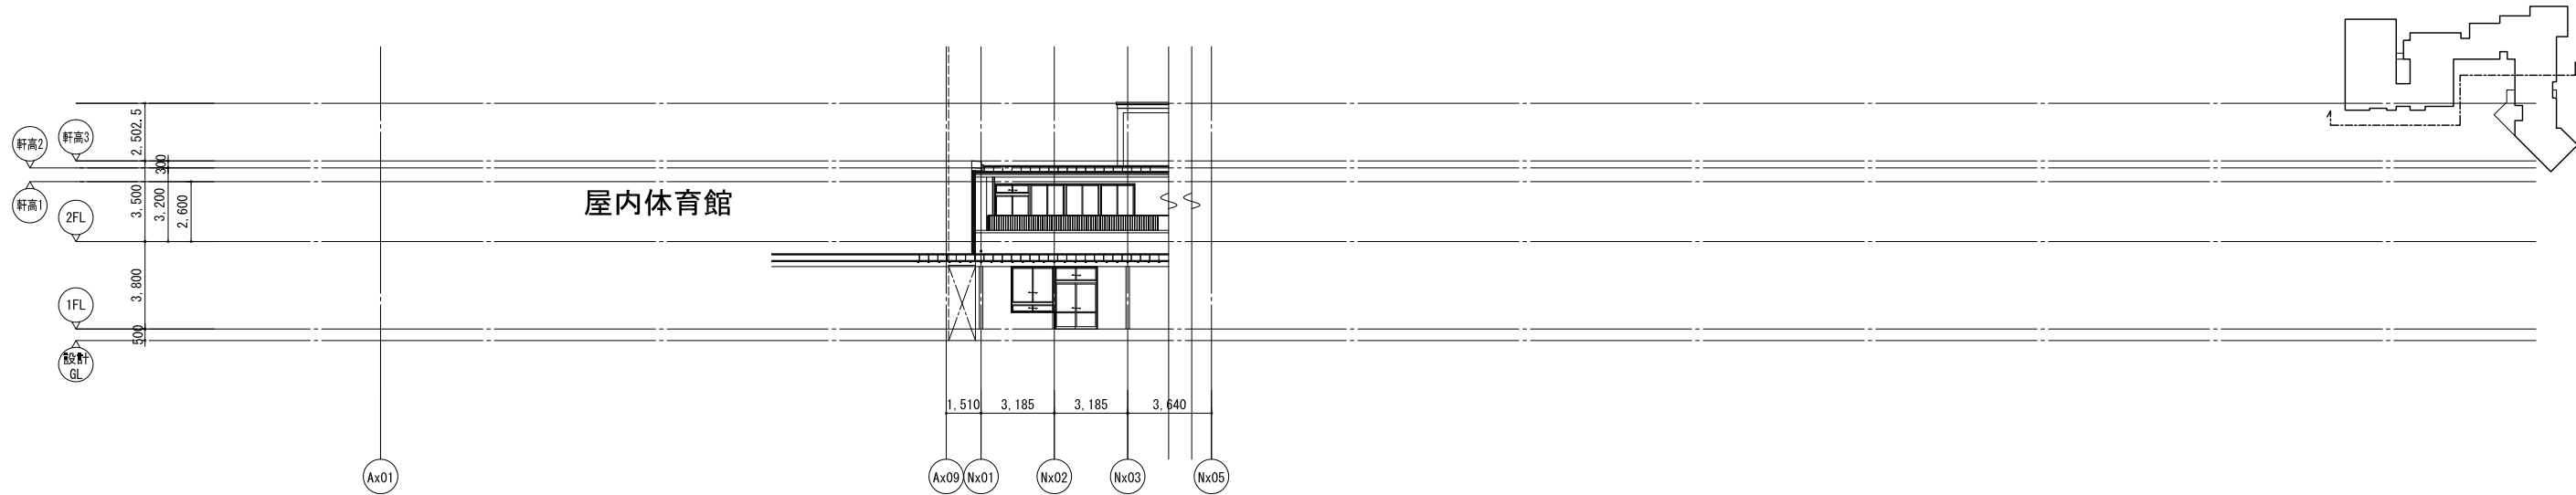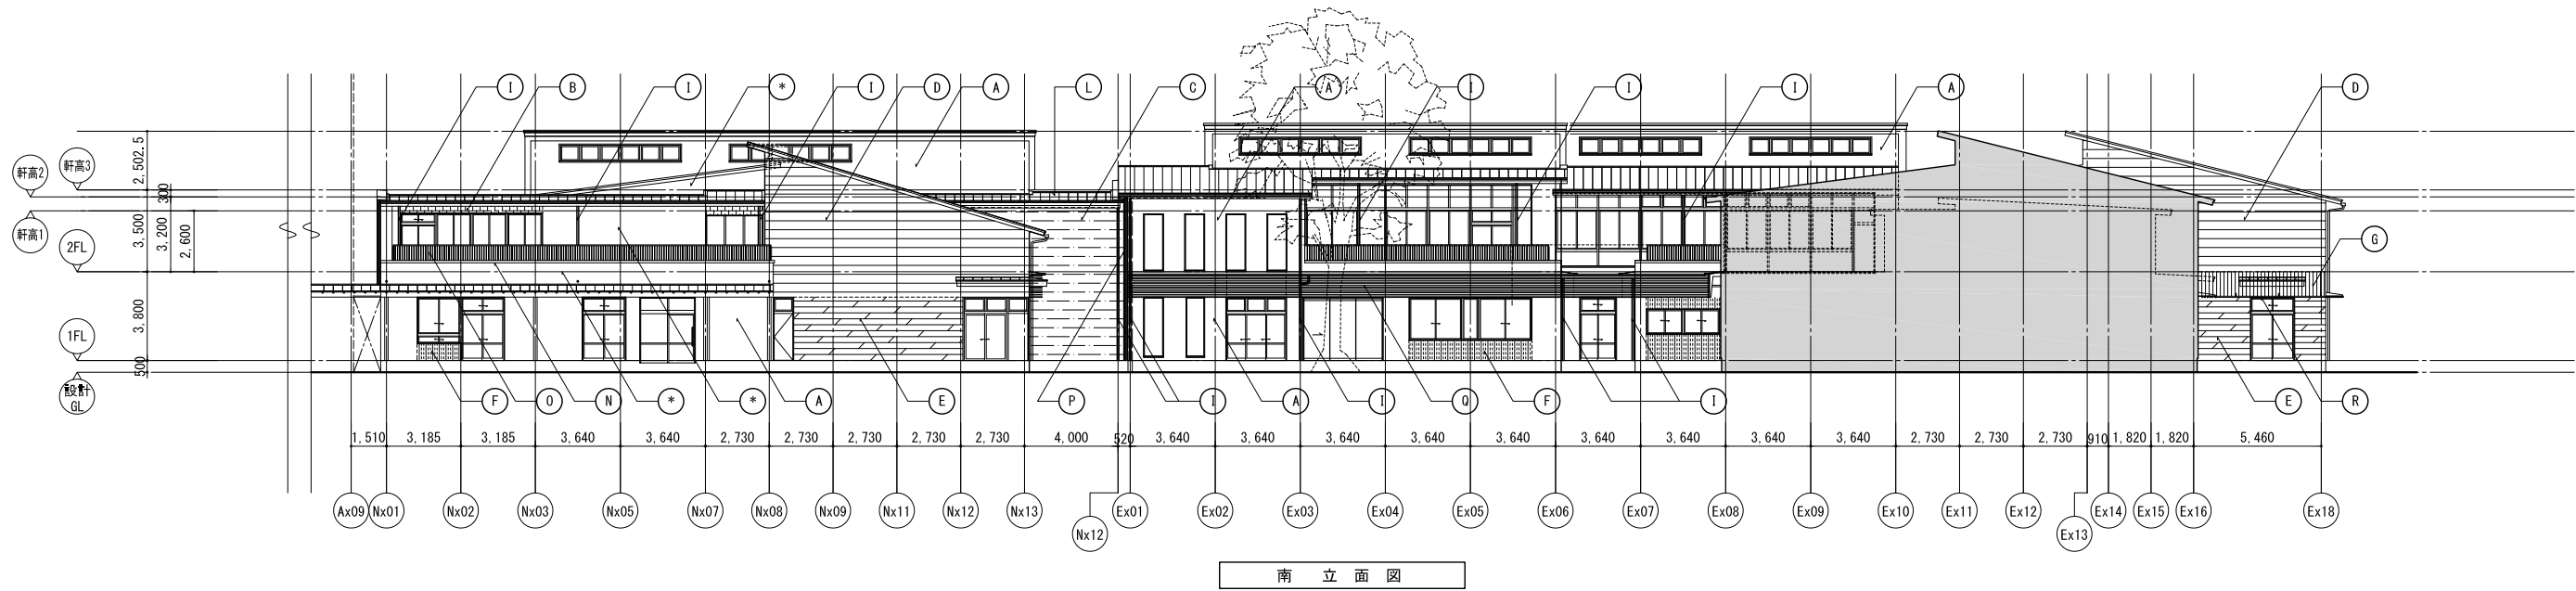



実施設計の途中段階の図面であるため、
完成版ではないことをご了承ください。


株式会社東畑建築事務所 TOHATA ARCHITECTS & ENGINEERS, INC.	設計番号 20250043	作成日 2025. 12	種別/備考 一級建築士 No.345792 構造設計一級建築士 No.9786 中牟田 昌慶	建築設備士 No.09E1-0256YY 三宅 光義	工事名称 須賀小学校地域拠点施設建設工事 図面名称 立面図 その3 縮尺 A1: 1/150 A3: 1/300	図面番号 A031
	一級建築士 No.273069	一級建築士 No.343695				
	高木 耕一	久保 久志				

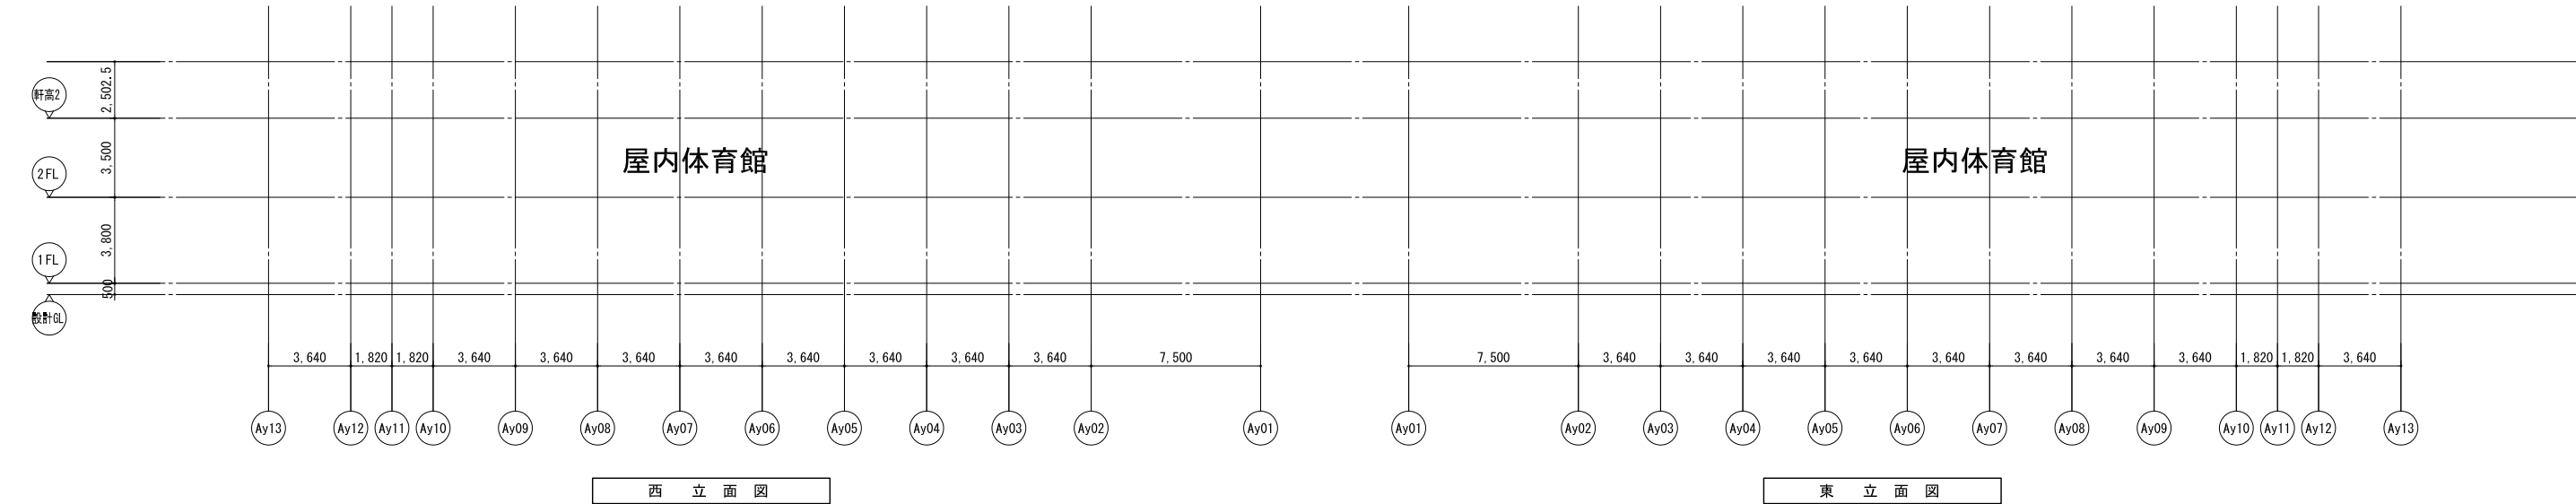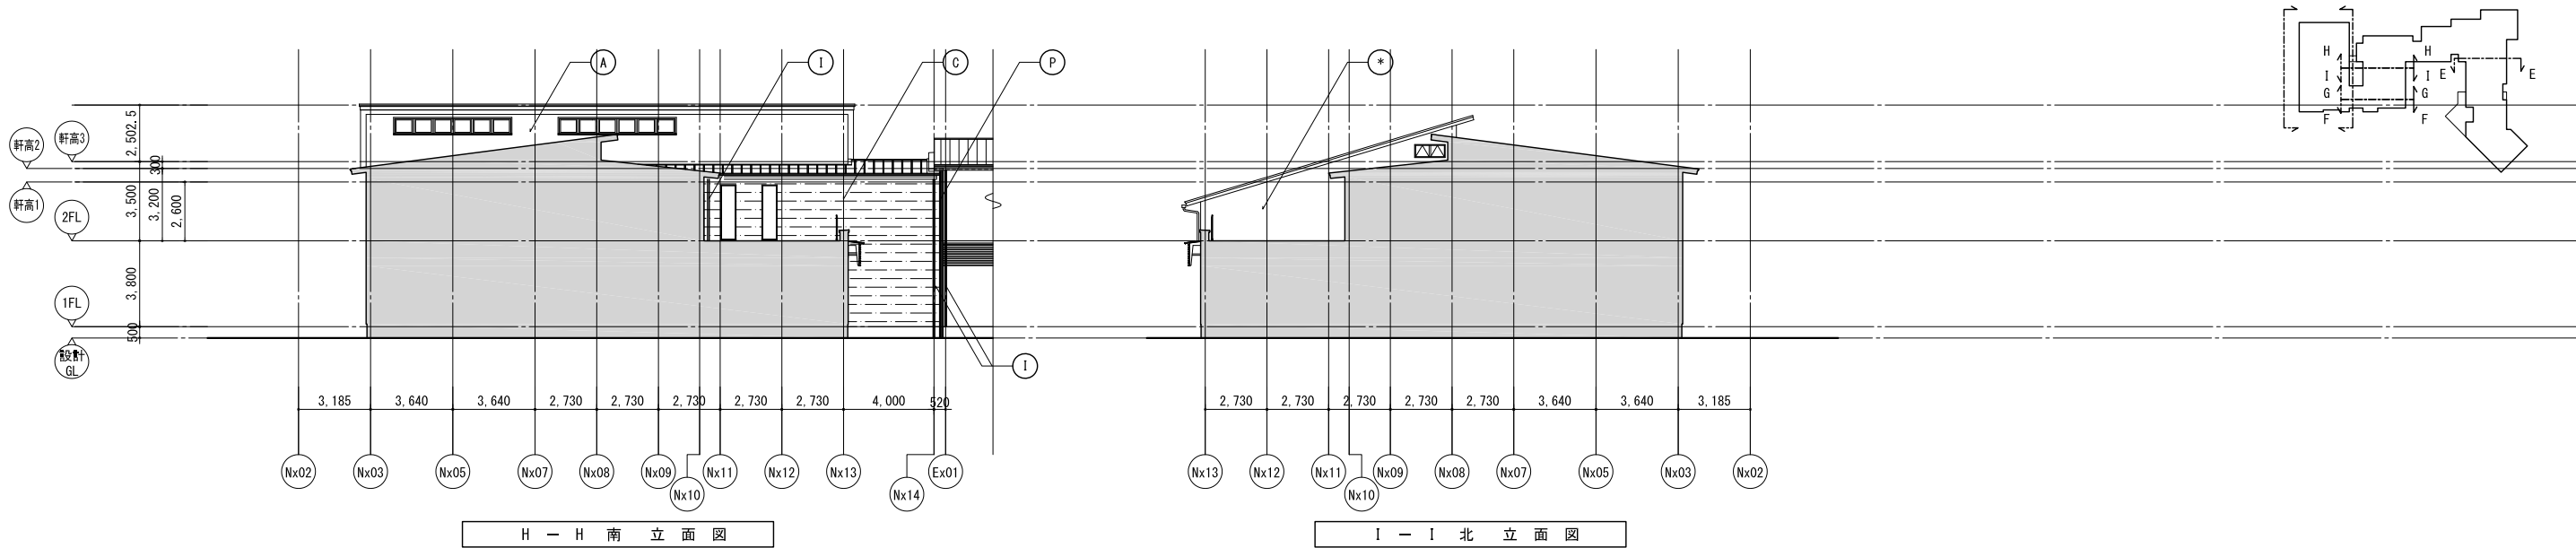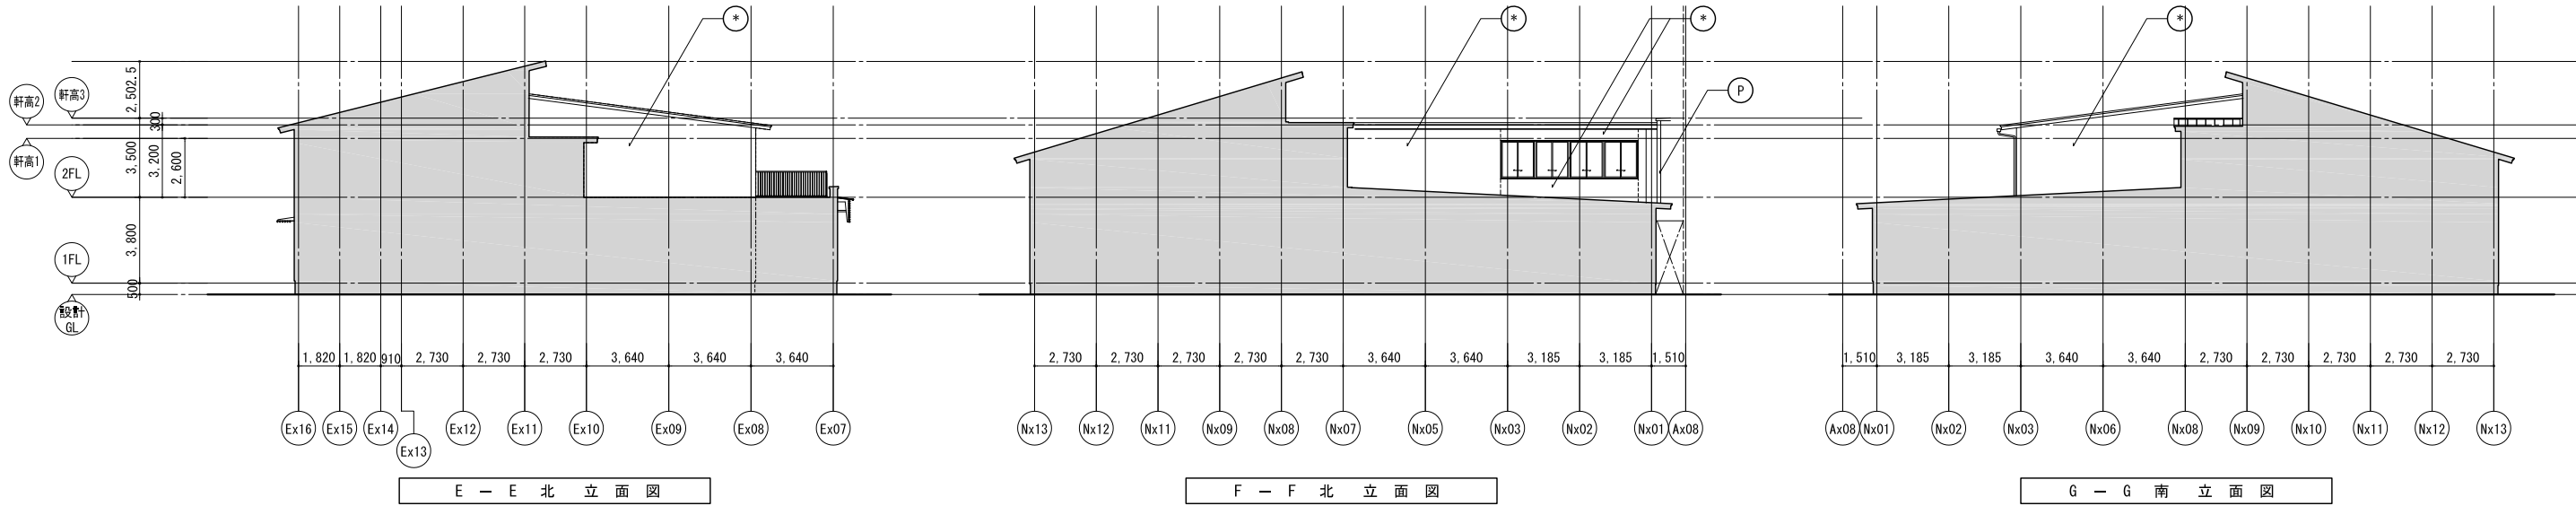


実施設計の途中段階の図面であるため、
完成版ではないことをご了承ください。

株式会社東畑建築事務所 TOHATA ARCHITECTS & ENGINEERS, INC.	設計番号 20250043	作成日 2025. 12	種別/備考		工事名称 須賀小学校地域拠点施設建設工事	図面番号 A032
	一級建築士 No.273069	一級建築士 No.343695	一級建築士 No.345792 構造設計一級建築士 No.9786		図面名称 立面図 その4	
	高木 耕一	久保 久志	中牟田 昌慶		縮尺 A1: 1/150 A3: 1/300	
			三宅 光義			

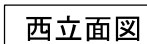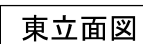

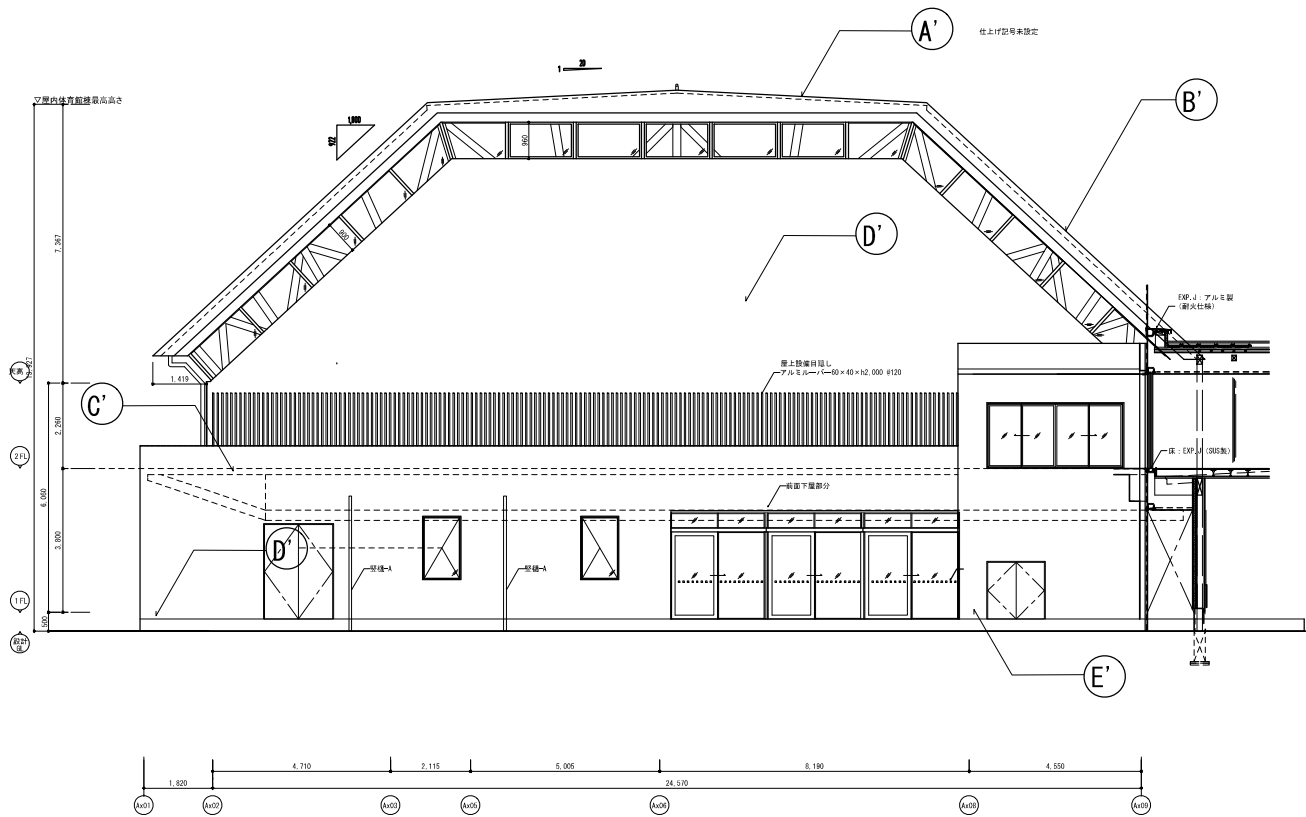


南立面図

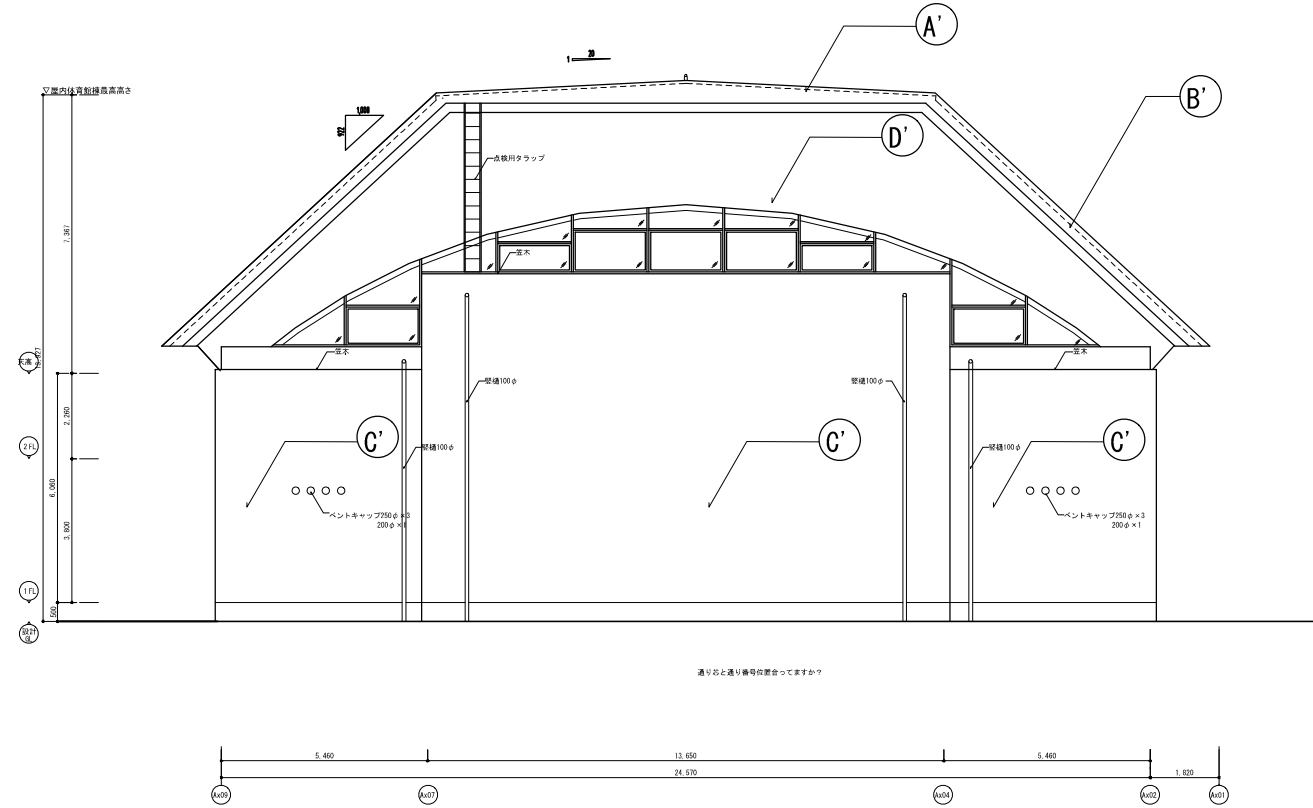


北立面図

実施設計の途中段階の図面であるため、
完成版ではないことをご了承ください。


株式会社 東畑建築事務所 TOHATA ARCHITECTS & ENGINEERS, INC.	設計番号 20250043	作成日 2025. 1214	種別/備考 一級建築士 NO.345792 建築設備士 NO.09E1-0256 構造設計一級建築士 NO.9786 中牟田 昌慶 三宅 光義	工事名称 須賀小学校地域拠点施設建設工事 図面名称 立面図 その6 (屋内体育館、体育倉庫) 縮尺 A1: 1/50 A3: 1/100	図面番号 A032-b
	一級建築士 NO.273069	一級建築士 NO.343695			
	高木 耕一	久保 久志			

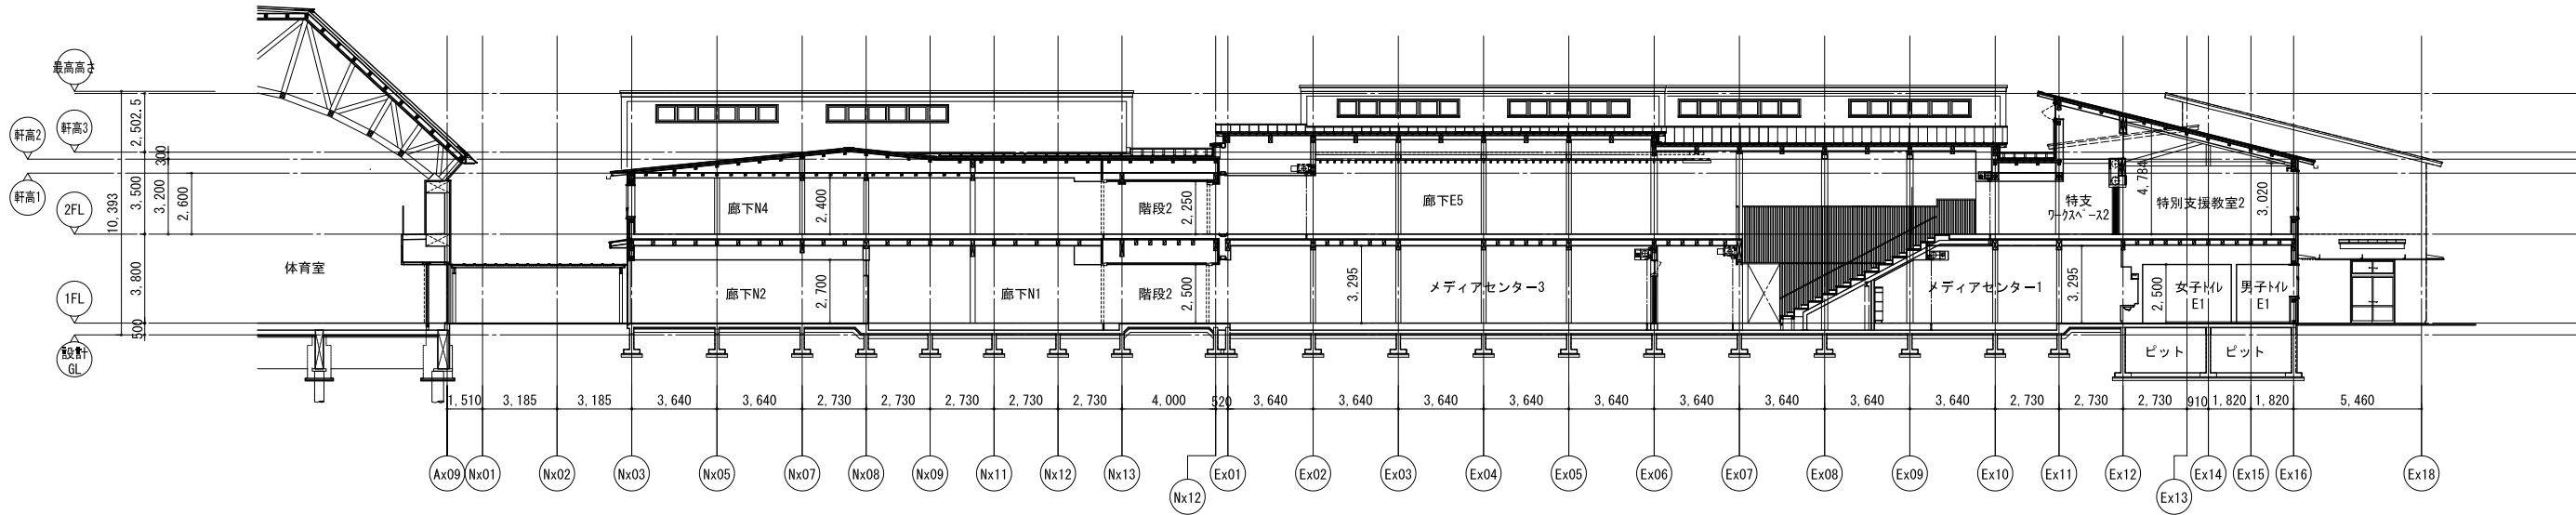


A - A 断面図

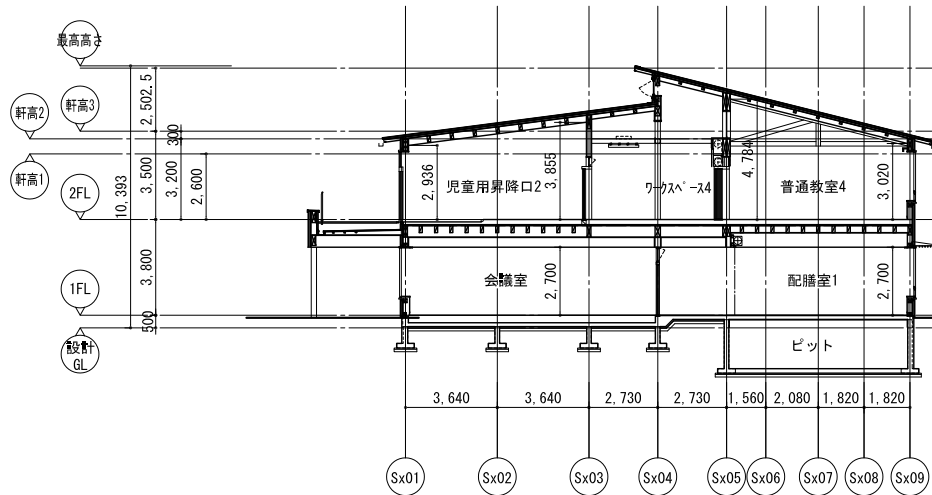


B - B 断面図

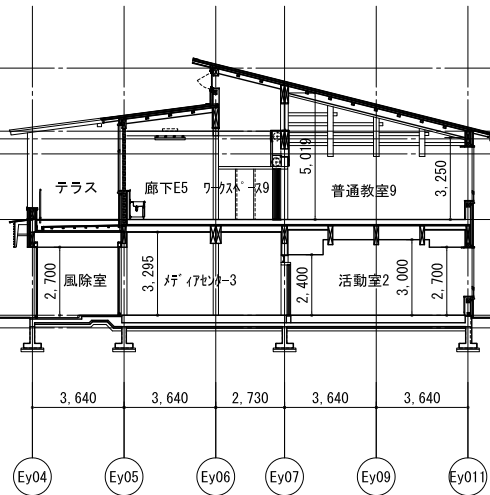


C - C 断面図

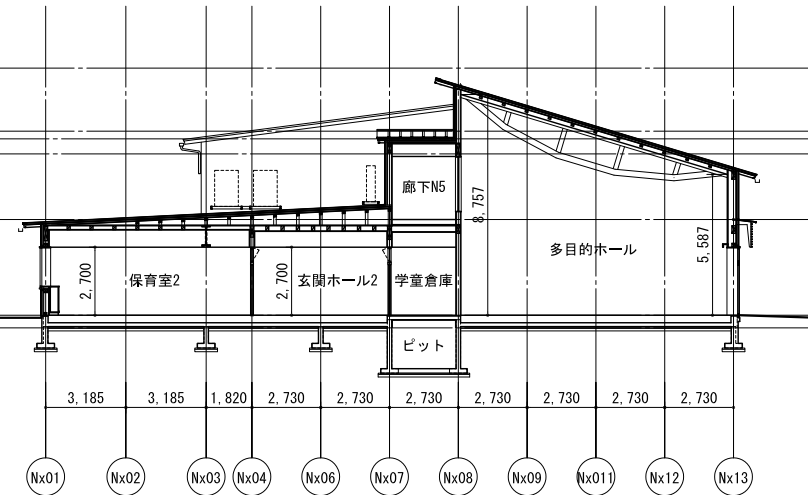


D - D 断面図

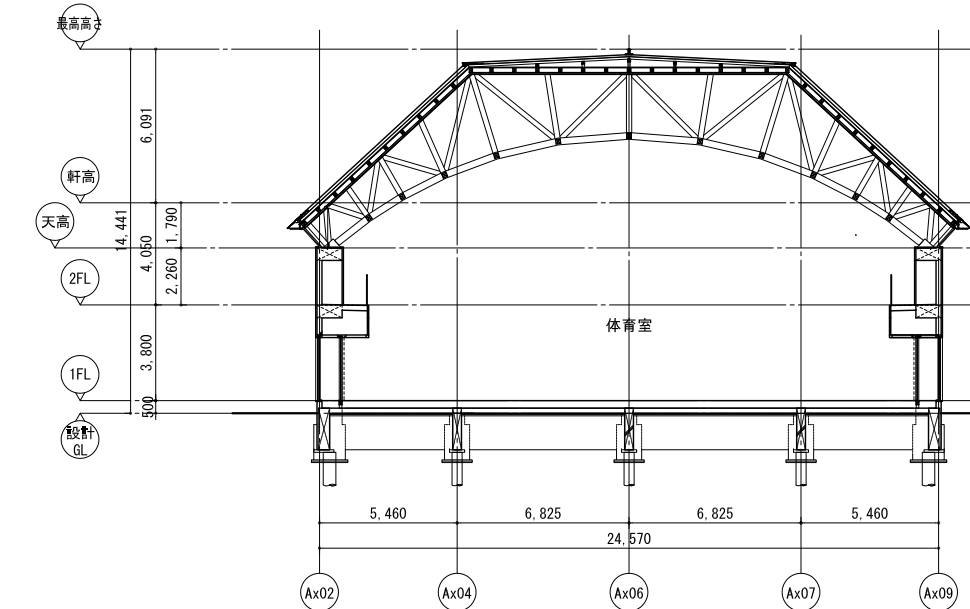

E - E 断面図

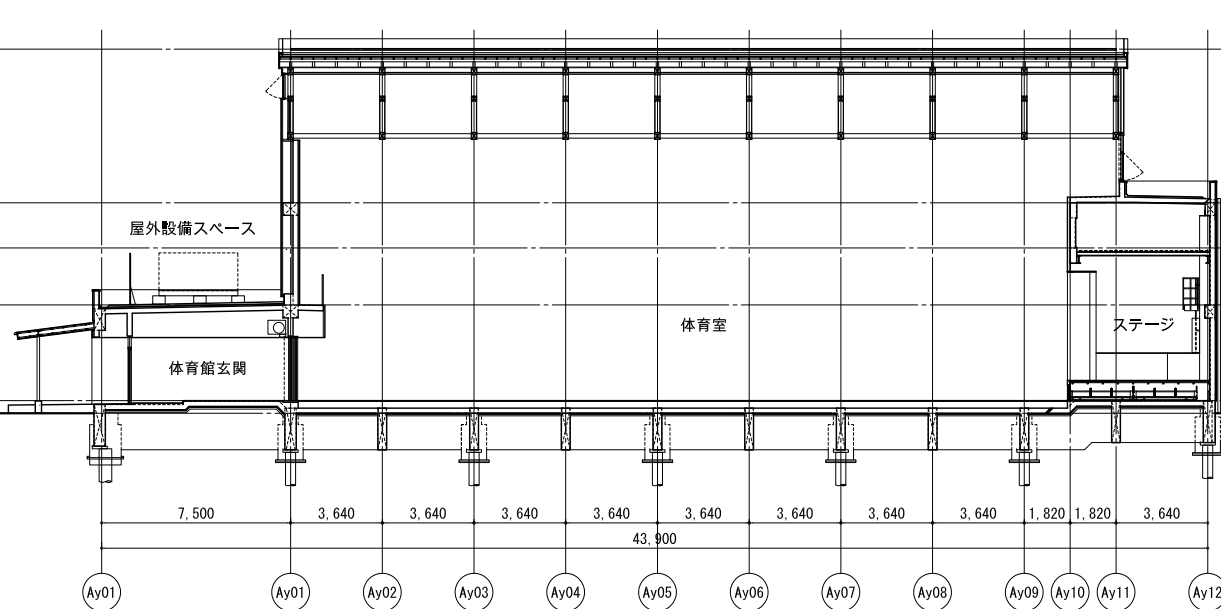

F - F 断面図

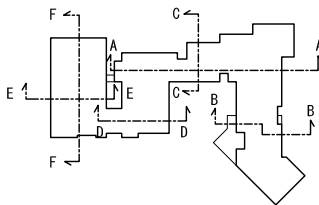

実施設計の途中段階の図面であるため、
完成版ではないことをご了承ください。

株式会社 東畑 建築事務所 TOHATA ARCHITECTS & ENGINEERS, INC.	設計番号 20250043	作成日 2025. 12	種別/備考 一級建築士 No.345792 構造設計一級建築士 No.9786 中牟田 昌慶	工事名称 須賀小学校地域拠点施設建設工事 図面名称 断面図 縮尺 A1: 1/150 A3: 1/300	図面番号 A033
	一級建築士 No.273069 高木 耕一	一級建築士 No.343695 久保 久志			





カエデの樹がある広場からみた外観パース

