


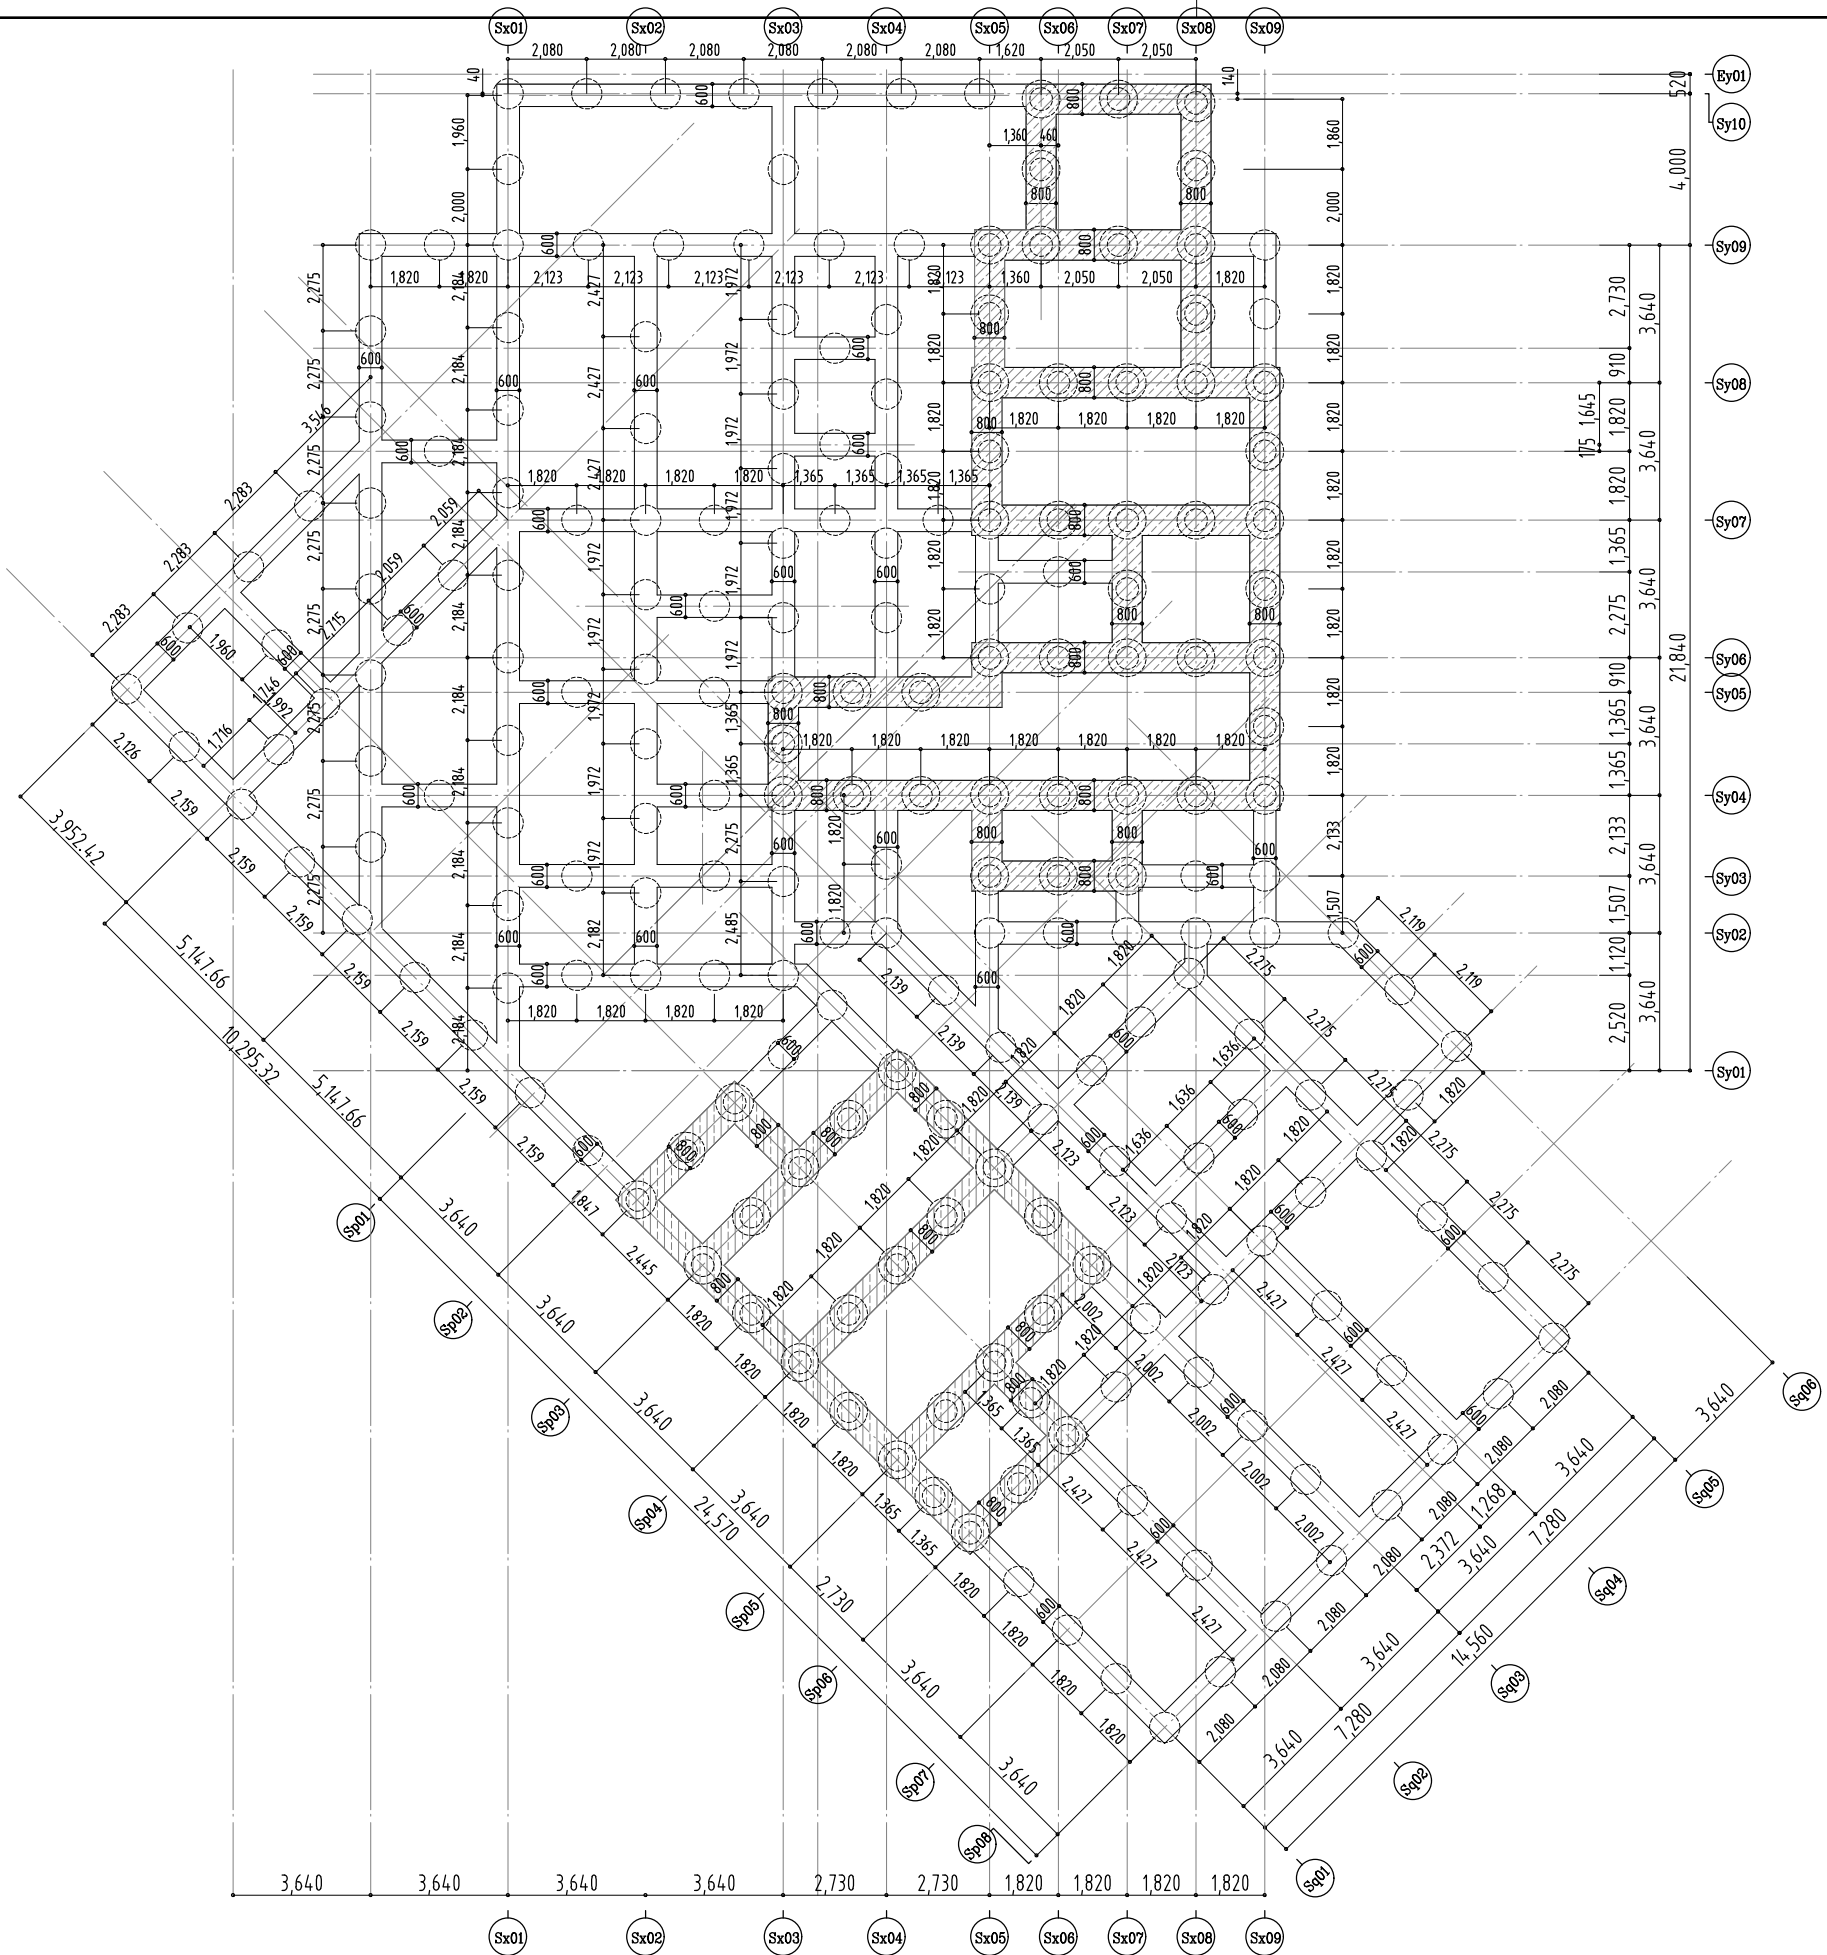

■地盤改良


長期必要地耐力=60kN/m² (基礎底 GL-600mm)


長期必要地耐力=90kN/m² (基礎底 GL-1,600mm)

改良コラム


記号		
改良コラム径	φ 1,000 mm	φ 800mm
設計基準強度	Fc=1,200 kN/m ²	Fc=1,200 kN/m ²
改良天端	GL-1.75m	GL-0.75m
改良深度	GL-10.35m	GL-10.35m
改良長	8.6 m	9.6 m

コラム工法 建築技術性能証明GBRC 第12-26号改(更3)
他同等工法

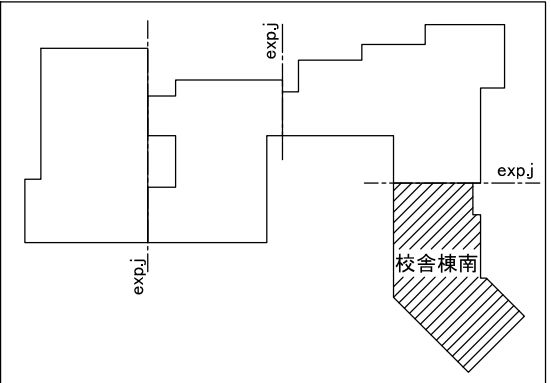


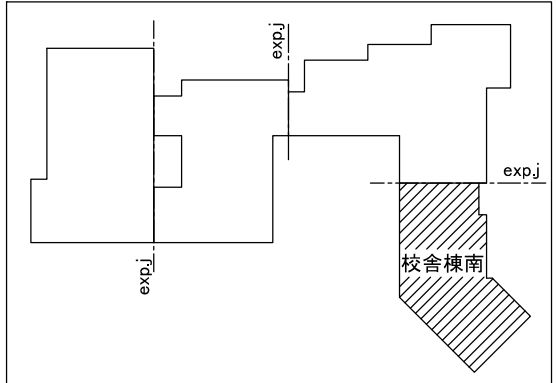


		株式会社 東畑 建築 事務所 TOHATA ARCHITECTS & ENGINEERS, INC.	設計番号 20250043	作成日 2026. 03	種別/備考		工事名称 須賀小学校地域拠点施設建設工事	図面番号
			一級建築士 NO. 273069	一級建築士 NO. 343695	一級建築士 NO. 345792 構造設計一級建築士 NO. 9786	建築設備士 NO. 09E1-0256YY	図面名称 (校舎棟南) 基礎伏図(1)	S- S002
			高木 耕一	久保 久志	中牟田 昌慶	三宅 光義	縮尺 A1: S=1/100 A3: S=1/200	

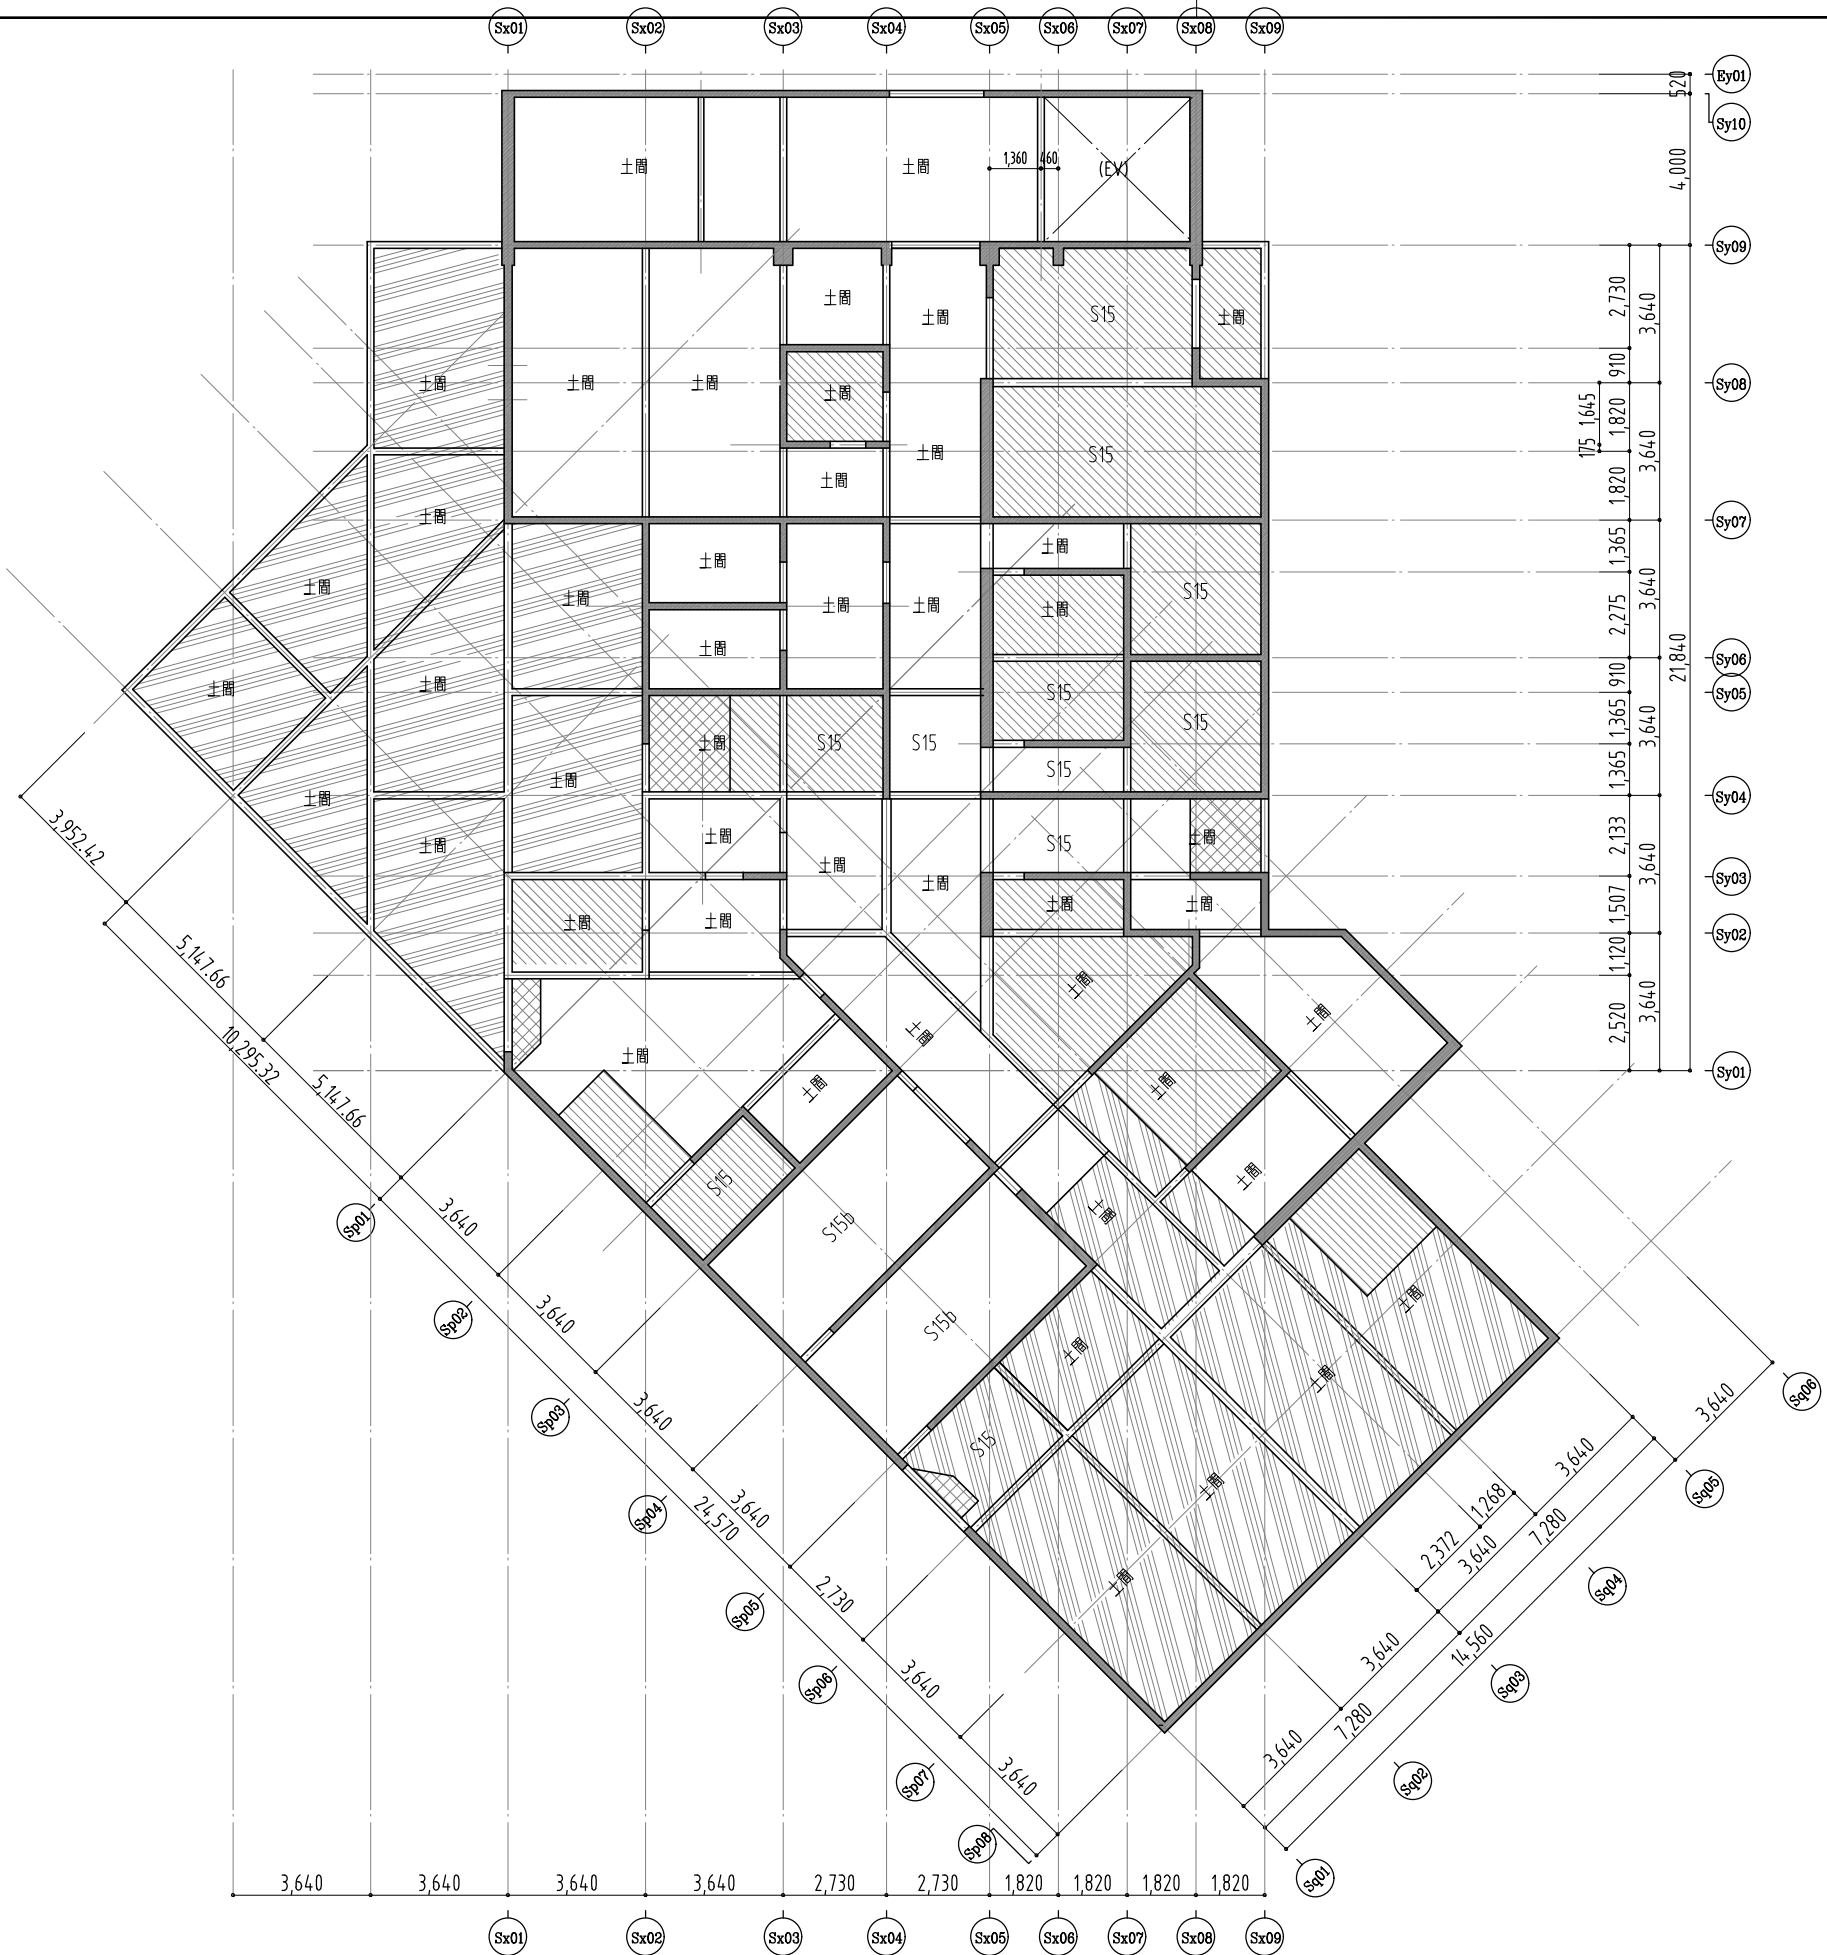

- 1階スラブ天端レベル 1FL-15
- 1階スラブ天端レベル 1FL-30
- 1階スラブ天端レベル 1FL-50
- 1階スラブ天端レベル 1FL-150
- 1階スラブ天端レベル 1FL-190
- 1階スラブ天端レベル 1FL-300
- 土台下立ち上がり天端 FL+100

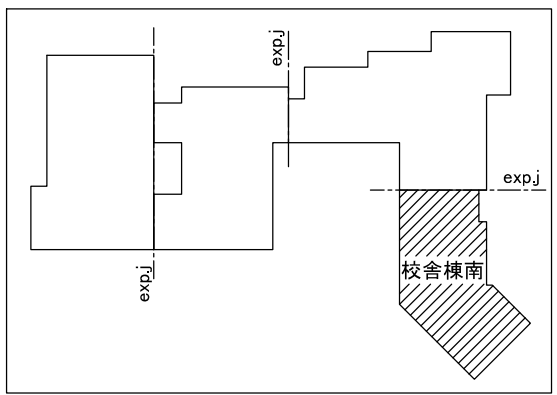

		設計番号 20250043	作成日 2026. 03	種別/備考		工事名称 須賀小学校地域拠点施設建設工事	図面番号
株式会社 東畑 建築事務所 TOHATA ARCHITECTS & ENGINEERS, INC.		一級建築士 NO. 273069	一級建築士 NO. 343695	一級建築士 NO. 345792 構造設計一級建築士 NO. 9786	建築設備士 NO. 09E1-0256YY	図面名称 (校舎棟南) 基礎伏図 (2)	S- S003
		高木 耕一	久保 久志	中牟田 昌慶	三宅 光義	縮尺 A1: S=1/100 A3: S=1/200	

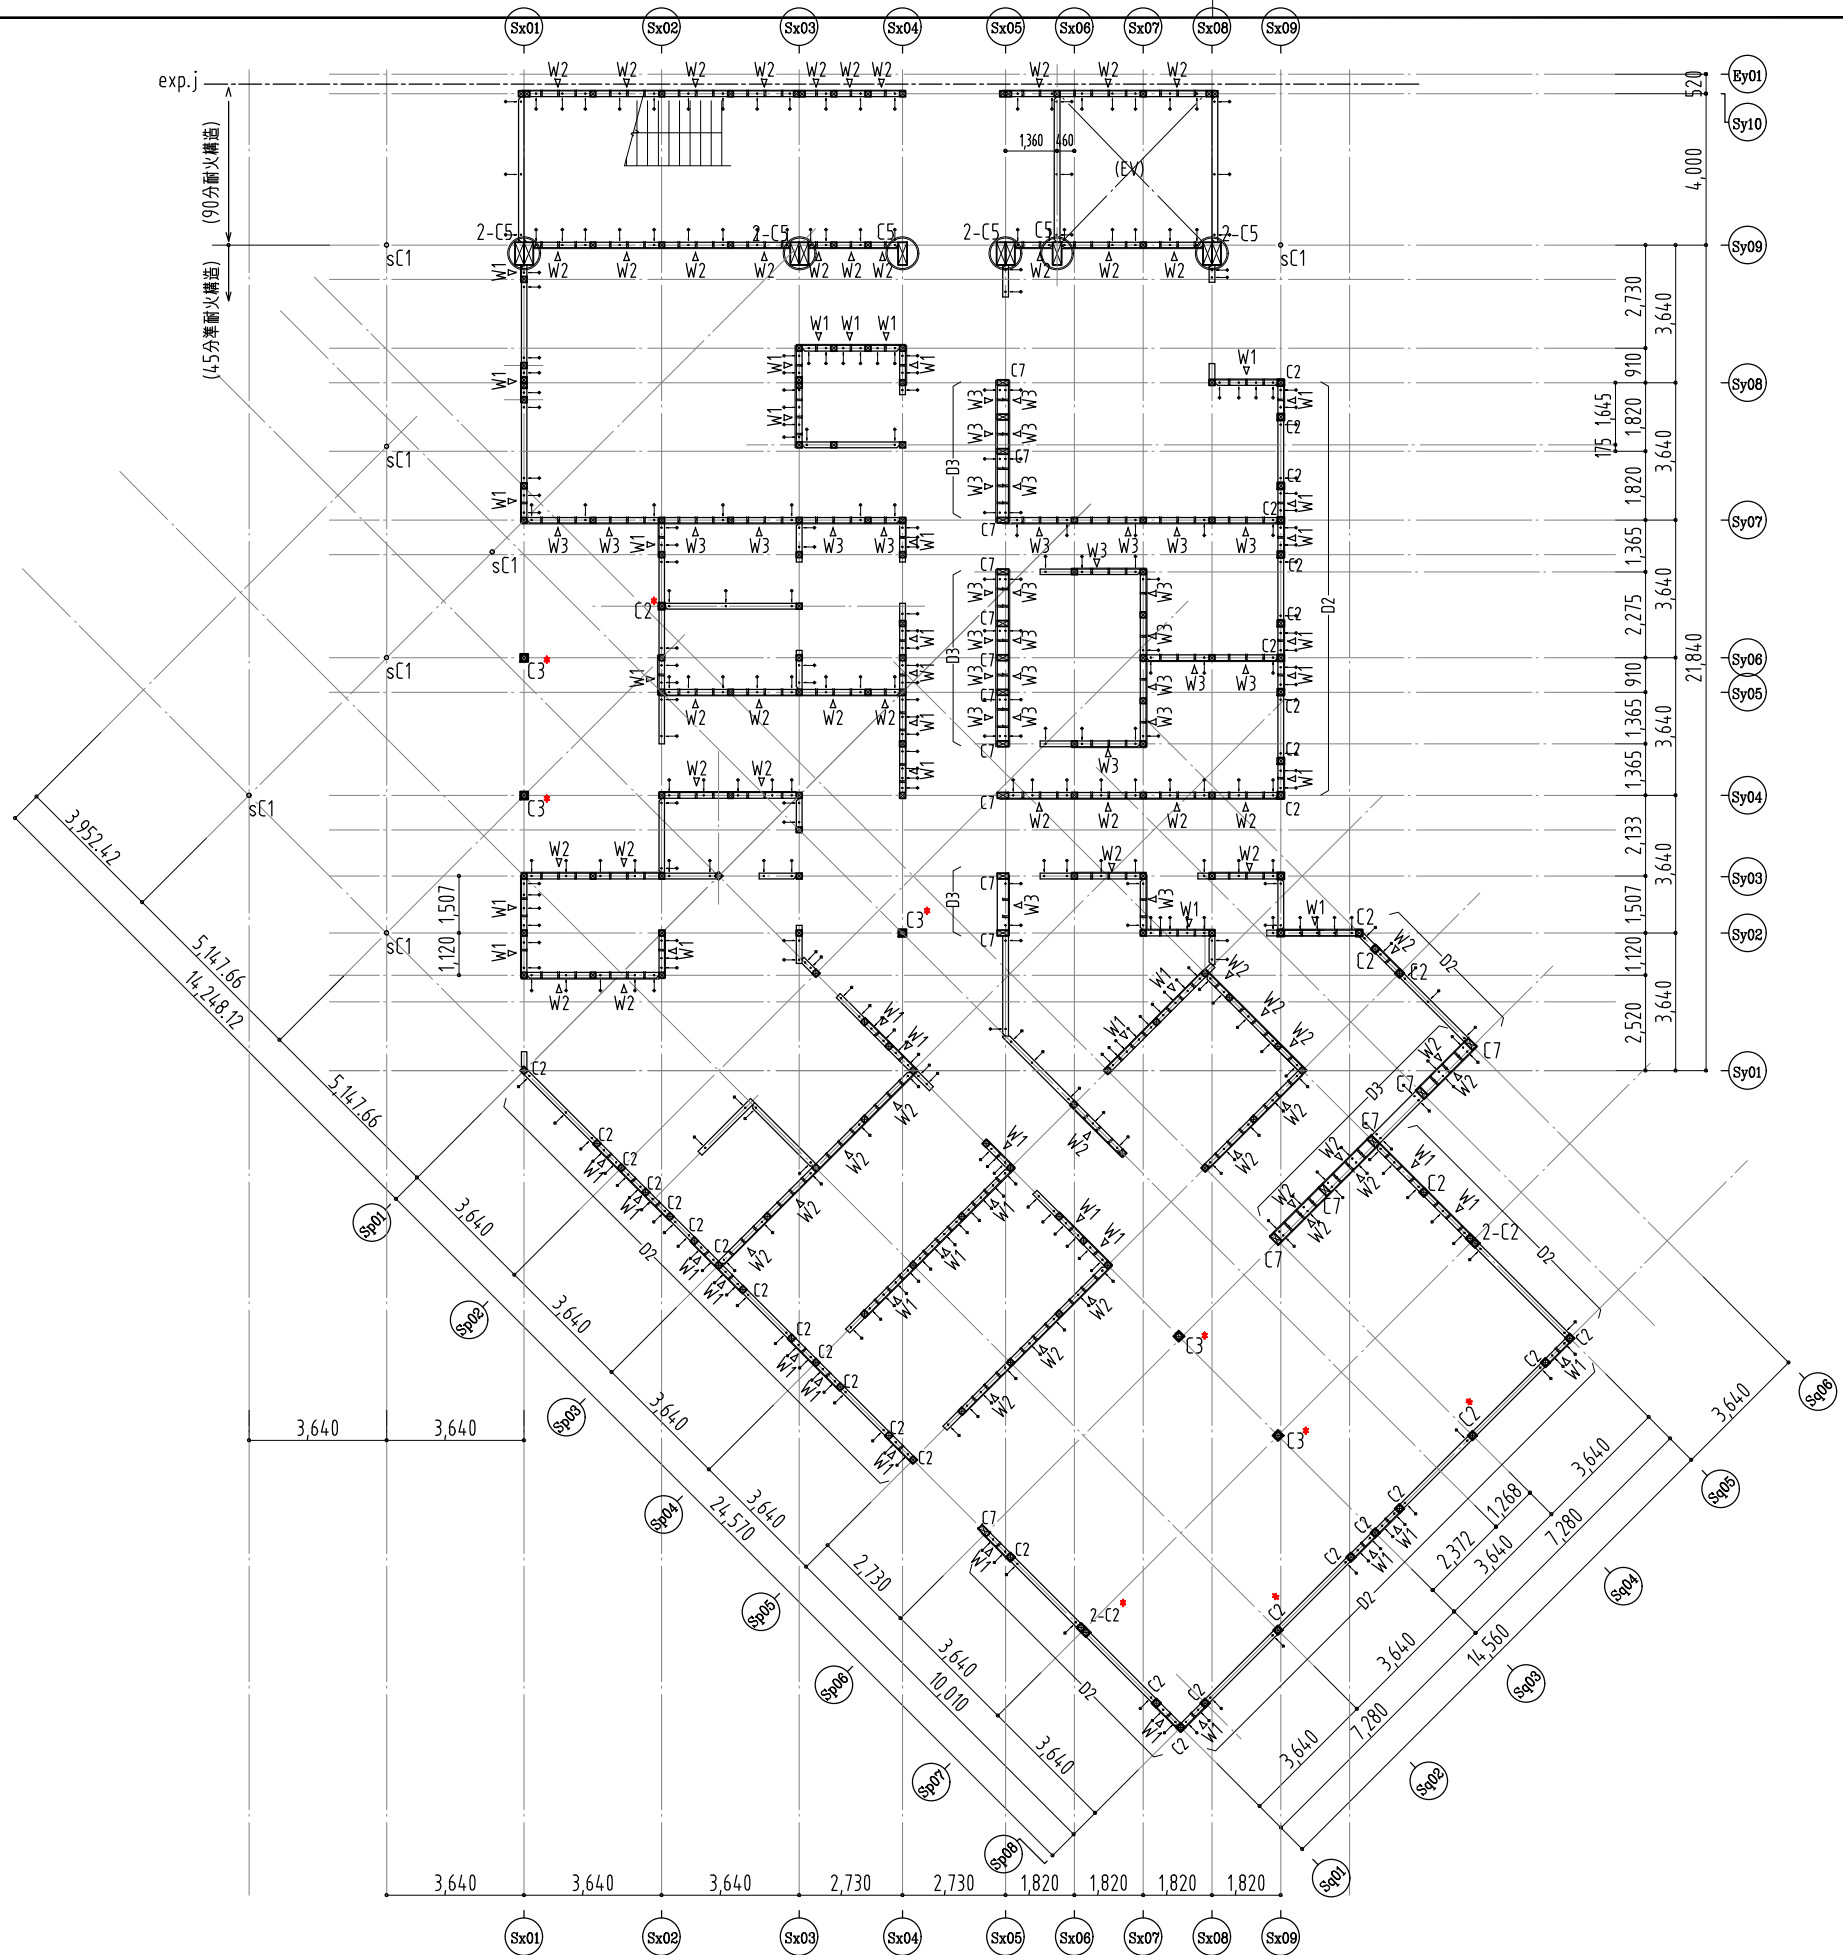

耐力壁リスト一覧

凡例	換算壁倍率	等級・仕様
W1	14.5倍相当	構造用合板24mm(片面) CN65@50mm(二列)
W2	8.6倍相当	構造用合板24mm(片面) CN65@50mm
W3	4.1倍相当	構造用合板12mm(片面) N50@75mm

柱リスト一覧

凡例	断面	等級・仕様
C0	120x150	スギ 同一等級構成集成材 E65-F255
C1(特記なし)	150x150	スギ 同一等級構成集成材 E65-F255
C1a	150x180	スギ 同一等級構成集成材 E65-F255
C1b	150x210	スギ 同一等級構成集成材 E65-F255
C2	180x180	スギ 同一等級構成集成材 E65-F255
C3	210x210	スギ 同一等級構成集成材 E65-F255
C4	240x240	スギ 同一等級構成集成材 E65-F255
C5	240x600	ヒノキ 同一等級構成集成材 E95-F315
C5a	150x600	ヒノキ 同一等級構成集成材 E95-F315
C6	270x270	スギ 同一等級構成集成材 E65-F255
C7	150x300	スギ 同一等級構成集成材 E65-F255
C8	180x300	スギ 同一等級構成集成材 E65-F255
sC1	φ114.3	t=6.0 STK4.00(一般構造用炭素鋼管)

※ スギ集成材は、 オウシュウアカマツ集成材 に置き換え可能とする。
ヒノキ集成材は、カラマツ集成材・ベイマツ集成材 に置き換え可能とする。

土台リスト一覧

特記無き梁幅は150mmとする。

		等級・仕様
D1	150x150(特記なき土台)	ヒノキ対称異等級構成集成材 E95-F270
D2	180x150	
D3	300x150	

・—●— : A.bolt M16 (有効定着長:360mm以上)

左図の他、2.0mピッチ以内、土台継手、端部に設けること。(詳細は標準図参照)
既製品アンカーボルトを使用する場合、監督職員に確認のうえ、メーカー指定の定着長としてよい。


※ ヒノキ集成材は、カラマツ集成材・ベイマツ集成材 に置き換え可能とする。

屋根小梁リスト一覧


凡例	等級・仕様
.....	120x150 スギ (JAS甲種2級相当以上) SD20以下
-----	120x180 スギ (JAS甲種2級相当以上) SD20以下
.....	120x210 スギ (JAS甲種2級相当以上) SD20以下
-----	120x240 スギ (JAS甲種2級相当以上) SD20以下

<特記事項>

- ・図中「×」印 は、下柱位置を示す。
- ・図中「⊗」印 は、通し柱を示す。
- ・図中「●」印 は、燃えしる設計を行う部材を示す。
- ・梁仕口等は、stroog社製の既製金物工法(構造図S017-S018参照)と同等以上の工法を採用する。

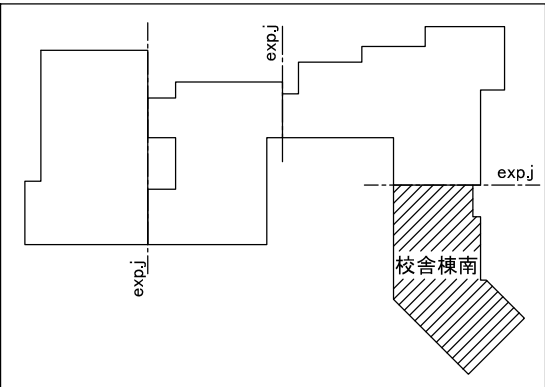

		株式会社 東畑 建築 事務所 TOHATA ARCHITECTS & ENGINEERS, INC.	設計番号 20250043	作成日 2026. 03	種別/備考		工事名称 須賀小学校地域拠点施設建設工事	図面番号
			一級建築士 NO. 273069	一級建築士 NO. 343695	一級建築士 NO. 345792 構造設計一級建築士 NO. 9786	建築設備士 NO. 09E1-0256YY	図面名称 (校舎棟南) 土台伏図	S- S004
			高木 耕一	久保 久志	中牟田 昌慶	三宅 光義	縮尺 A1: S=1/100 A3: S=1/200	

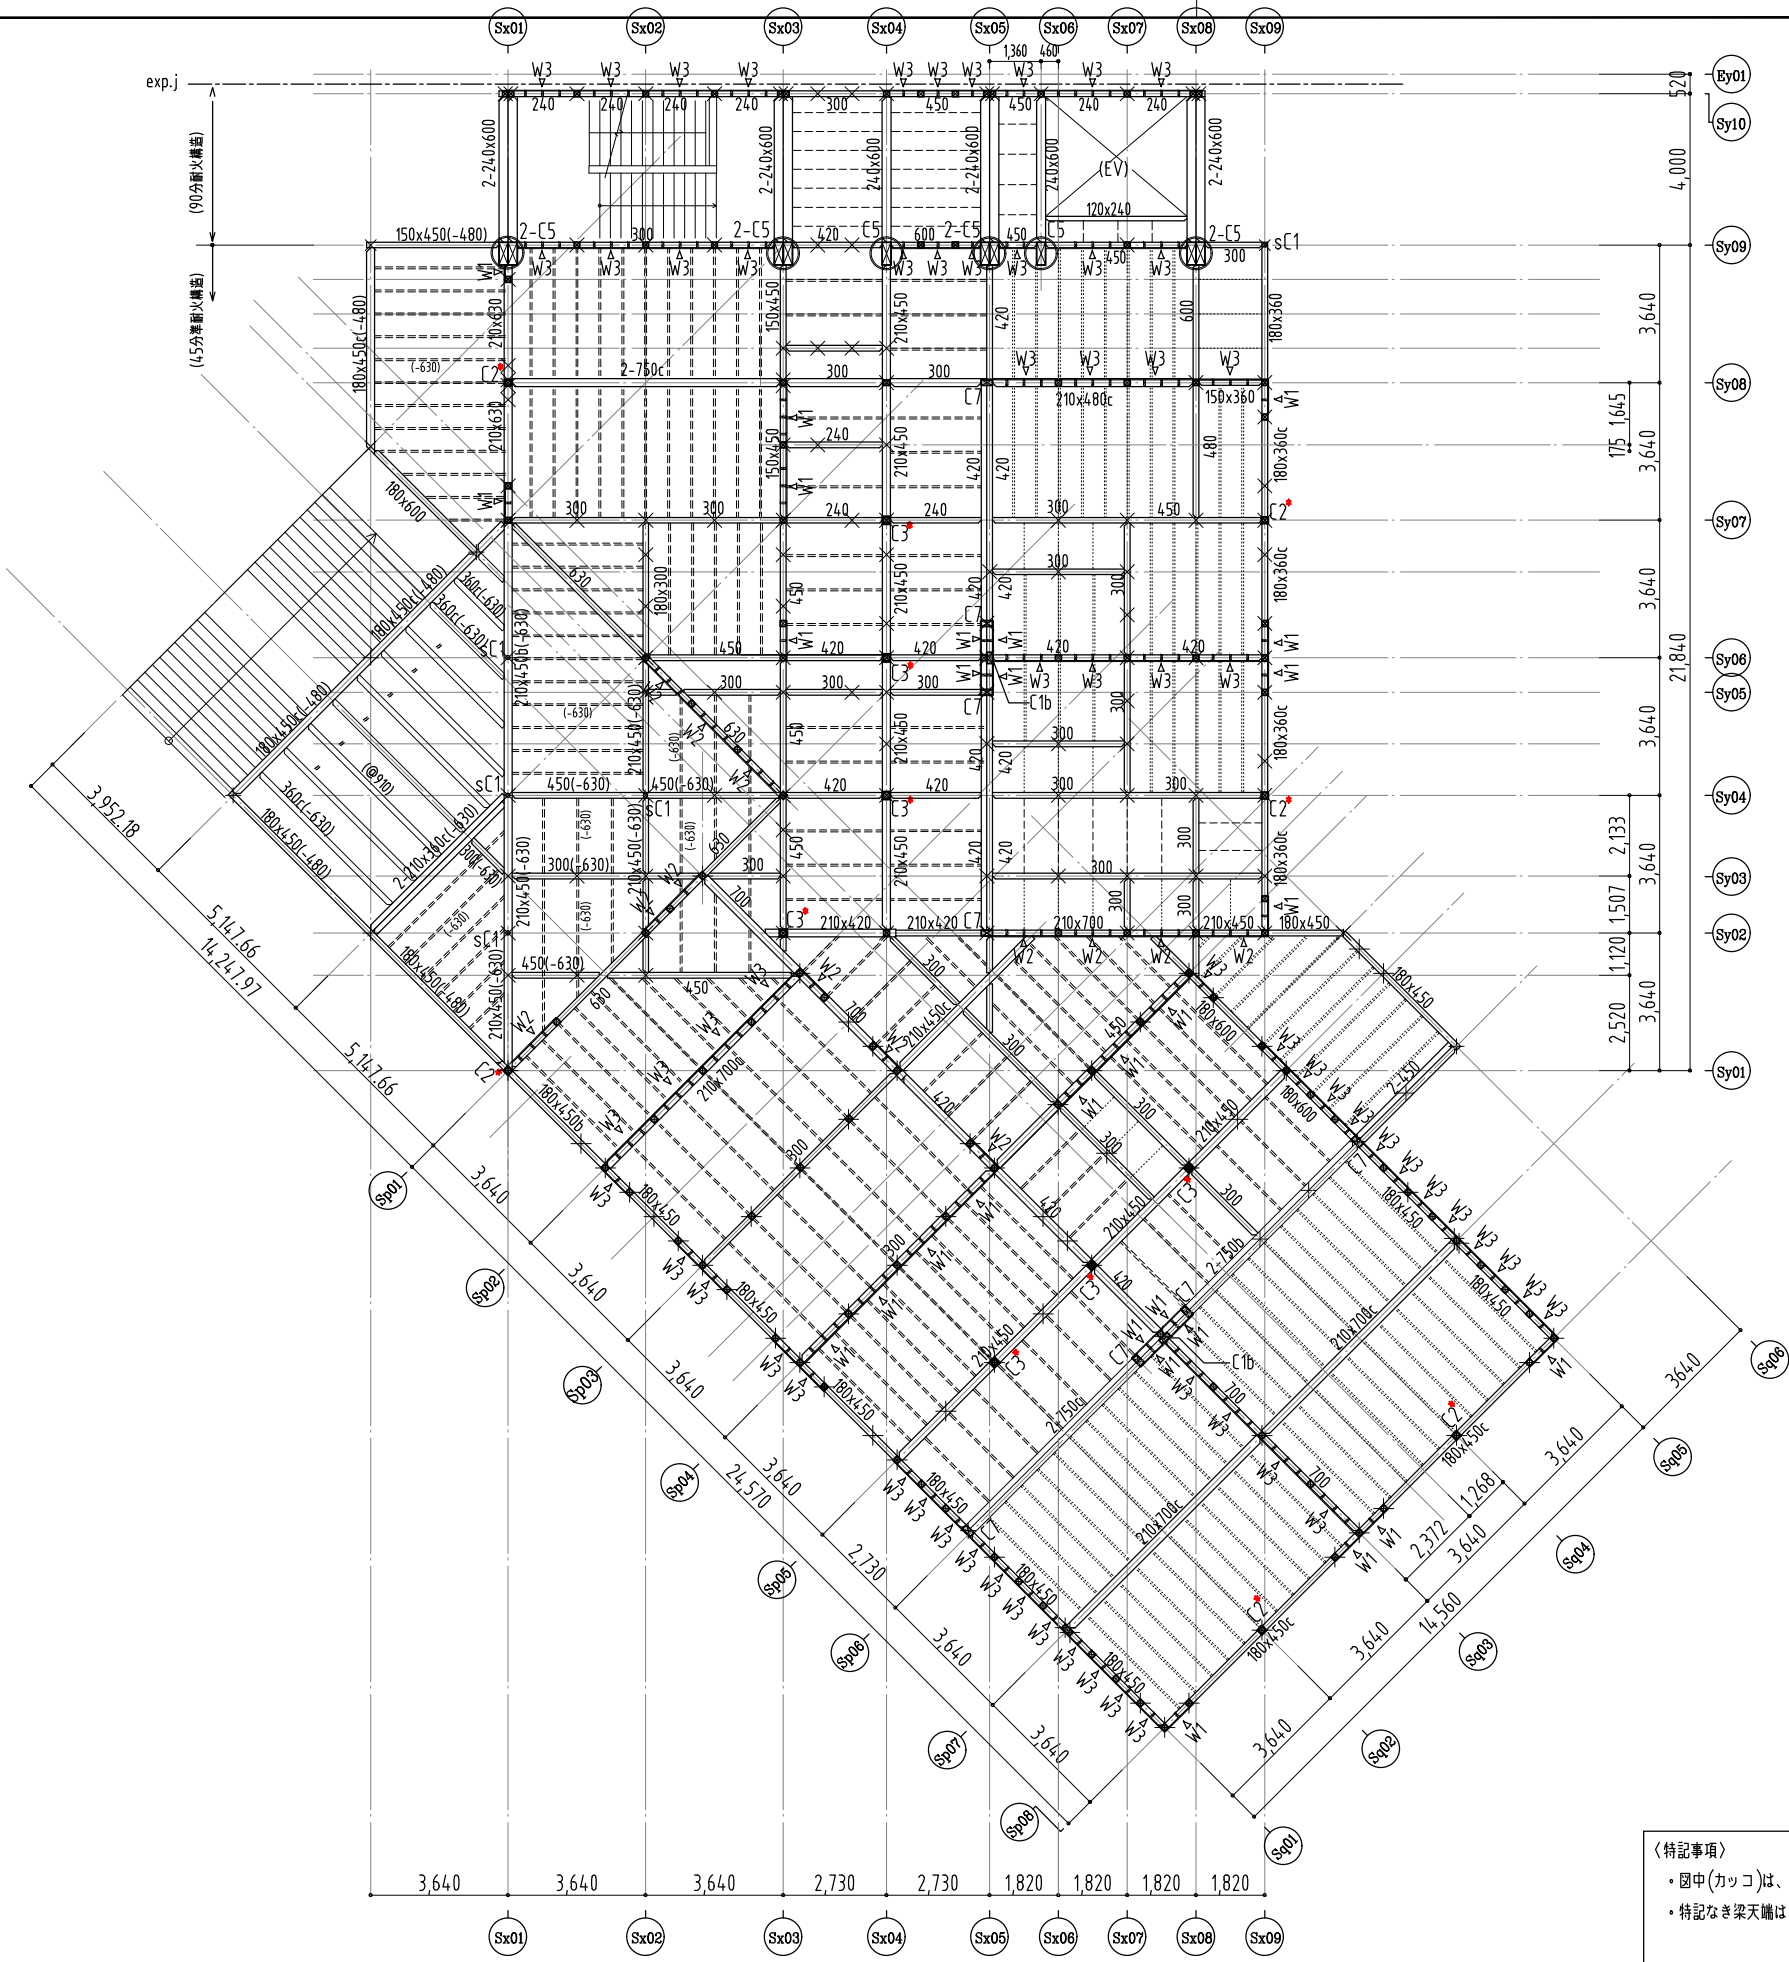

耐力壁リスト一覧		
凡例	換算壁倍率	等級・仕様
W1	14.5倍相当	構造用合板24mm(片面) CN65@50mm(二列)
W2	8.6倍相当	構造用合板24mm(片面) CN65@50mm
W3	4.1倍相当	構造用合板12mm(片面) N50@75mm

柱リスト一覧		
凡例	断面	等級・仕様
C0	120x150	スギ 同一等級構成集成材 E65-F255
C1(特記なし)	150x150	スギ 同一等級構成集成材 E65-F255
C1a	150x180	スギ 同一等級構成集成材 E65-F255
C1b	150x210	スギ 同一等級構成集成材 E65-F255
C2	180x180	スギ 同一等級構成集成材 E65-F255
C3	210x210	スギ 同一等級構成集成材 E65-F255
C4	240x240	スギ 同一等級構成集成材 E65-F255
C5	240x600	ヒノキ 同一等級構成集成材 E95-F315
C5a	150x600	ヒノキ 同一等級構成集成材 E95-F315
C6	270x270	スギ 同一等級構成集成材 E65-F255
C7	150x300	スギ 同一等級構成集成材 E65-F255
C8	180x300	スギ 同一等級構成集成材 E65-F255
sC1	φ114.3	t=6.0 STK4.00(一般構造用炭素鋼管)

※ スギ集成材は、 オウシュウアカマツ集成材 に置き換え可能とする。
ヒノキ集成材は、カラマツ集成材・ベイマツ集成材 に置き換え可能とする。

梁リスト一覧		
特記なき梁幅は150mmとする。		
凡例	等級・仕様	
木梁	(梁幅)×(梁せい)	スギ 対称異等級構成集成材 E65-F225
	(梁幅)×(梁せい) b	ヒノキ対称異等級構成集成材 E95-F270
	(梁幅)×(梁せい) c	ベイマツ対称異等級構成集成材 E120-F330
鉄骨梁	SG1	H-700x300x13x24 (SS400)


※ スギ集成材は、 オウシュウアカマツ集成材 に置き換え可能とする。
ヒノキ集成材は、カラマツ集成材・ベイマツ集成材 に置き換え可能とする。
燃えしる設計部材は、使用環境AまたはBの接着性能とする。

小梁リスト一覧	
凡例	等級・仕様
.....	120x150 スギ (JAS甲種2級相当以上) SD20以下
----	120x180 スギ (JAS甲種2級相当以上) SD20以下
.....	120x210 スギ (JAS甲種2級相当以上) SD20以下
=====	120x240 スギ (JAS甲種2級相当以上) SD20以下

水平構面	
屋根・床	構造用合板24mm以上 CN75@50以下(四周打ち)
合板受材(90×90以上)は、1000mmピッチ以内で設けること。	

〈特記事項〉


- ・図中「×」印 は、下柱位置を示す。
- ・図中「⊗」印 は、通し柱を示す。
- ・図中「●」印 は、燃えしる設計を行う部材を示す。
- ・梁仕口等は、stroog社製の既製金物工法(構造図S017-S018参照)と同等以上の工法を採用する。

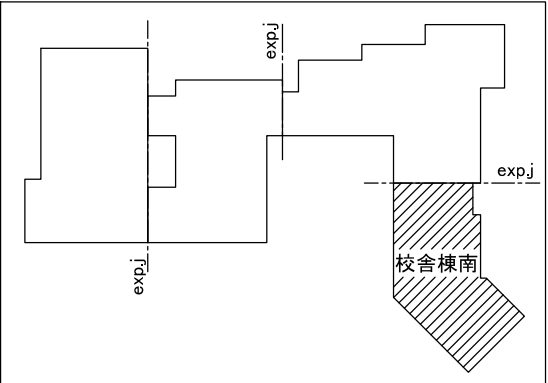

〈特記事項〉

- ・図中(カッコ)は、FL～梁天端のレベル差を示す。
- ・特記なき梁天端は、FL-250mmとする

設計番号 20250043 作成日 2026.03 種別/備考		工事名称 須賀小学校地域拠点施設建設工事 図面番号	
一級建築士 NO.273069 一級建築士 NO.343695 一級建築士 NO.345792 建築設備士 NO.09E1-0256YY		図面名称 (校舎棟南) 2階伏図 縮尺 A1: S=1/100 A3: S=1/200	
高木 耕一 久保 久志 中牟田 昌慶 三宅 光義		S- S005	
株式会社 東畑建築事務所 TOHATA ARCHITECTS & ENGINEERS, INC.			

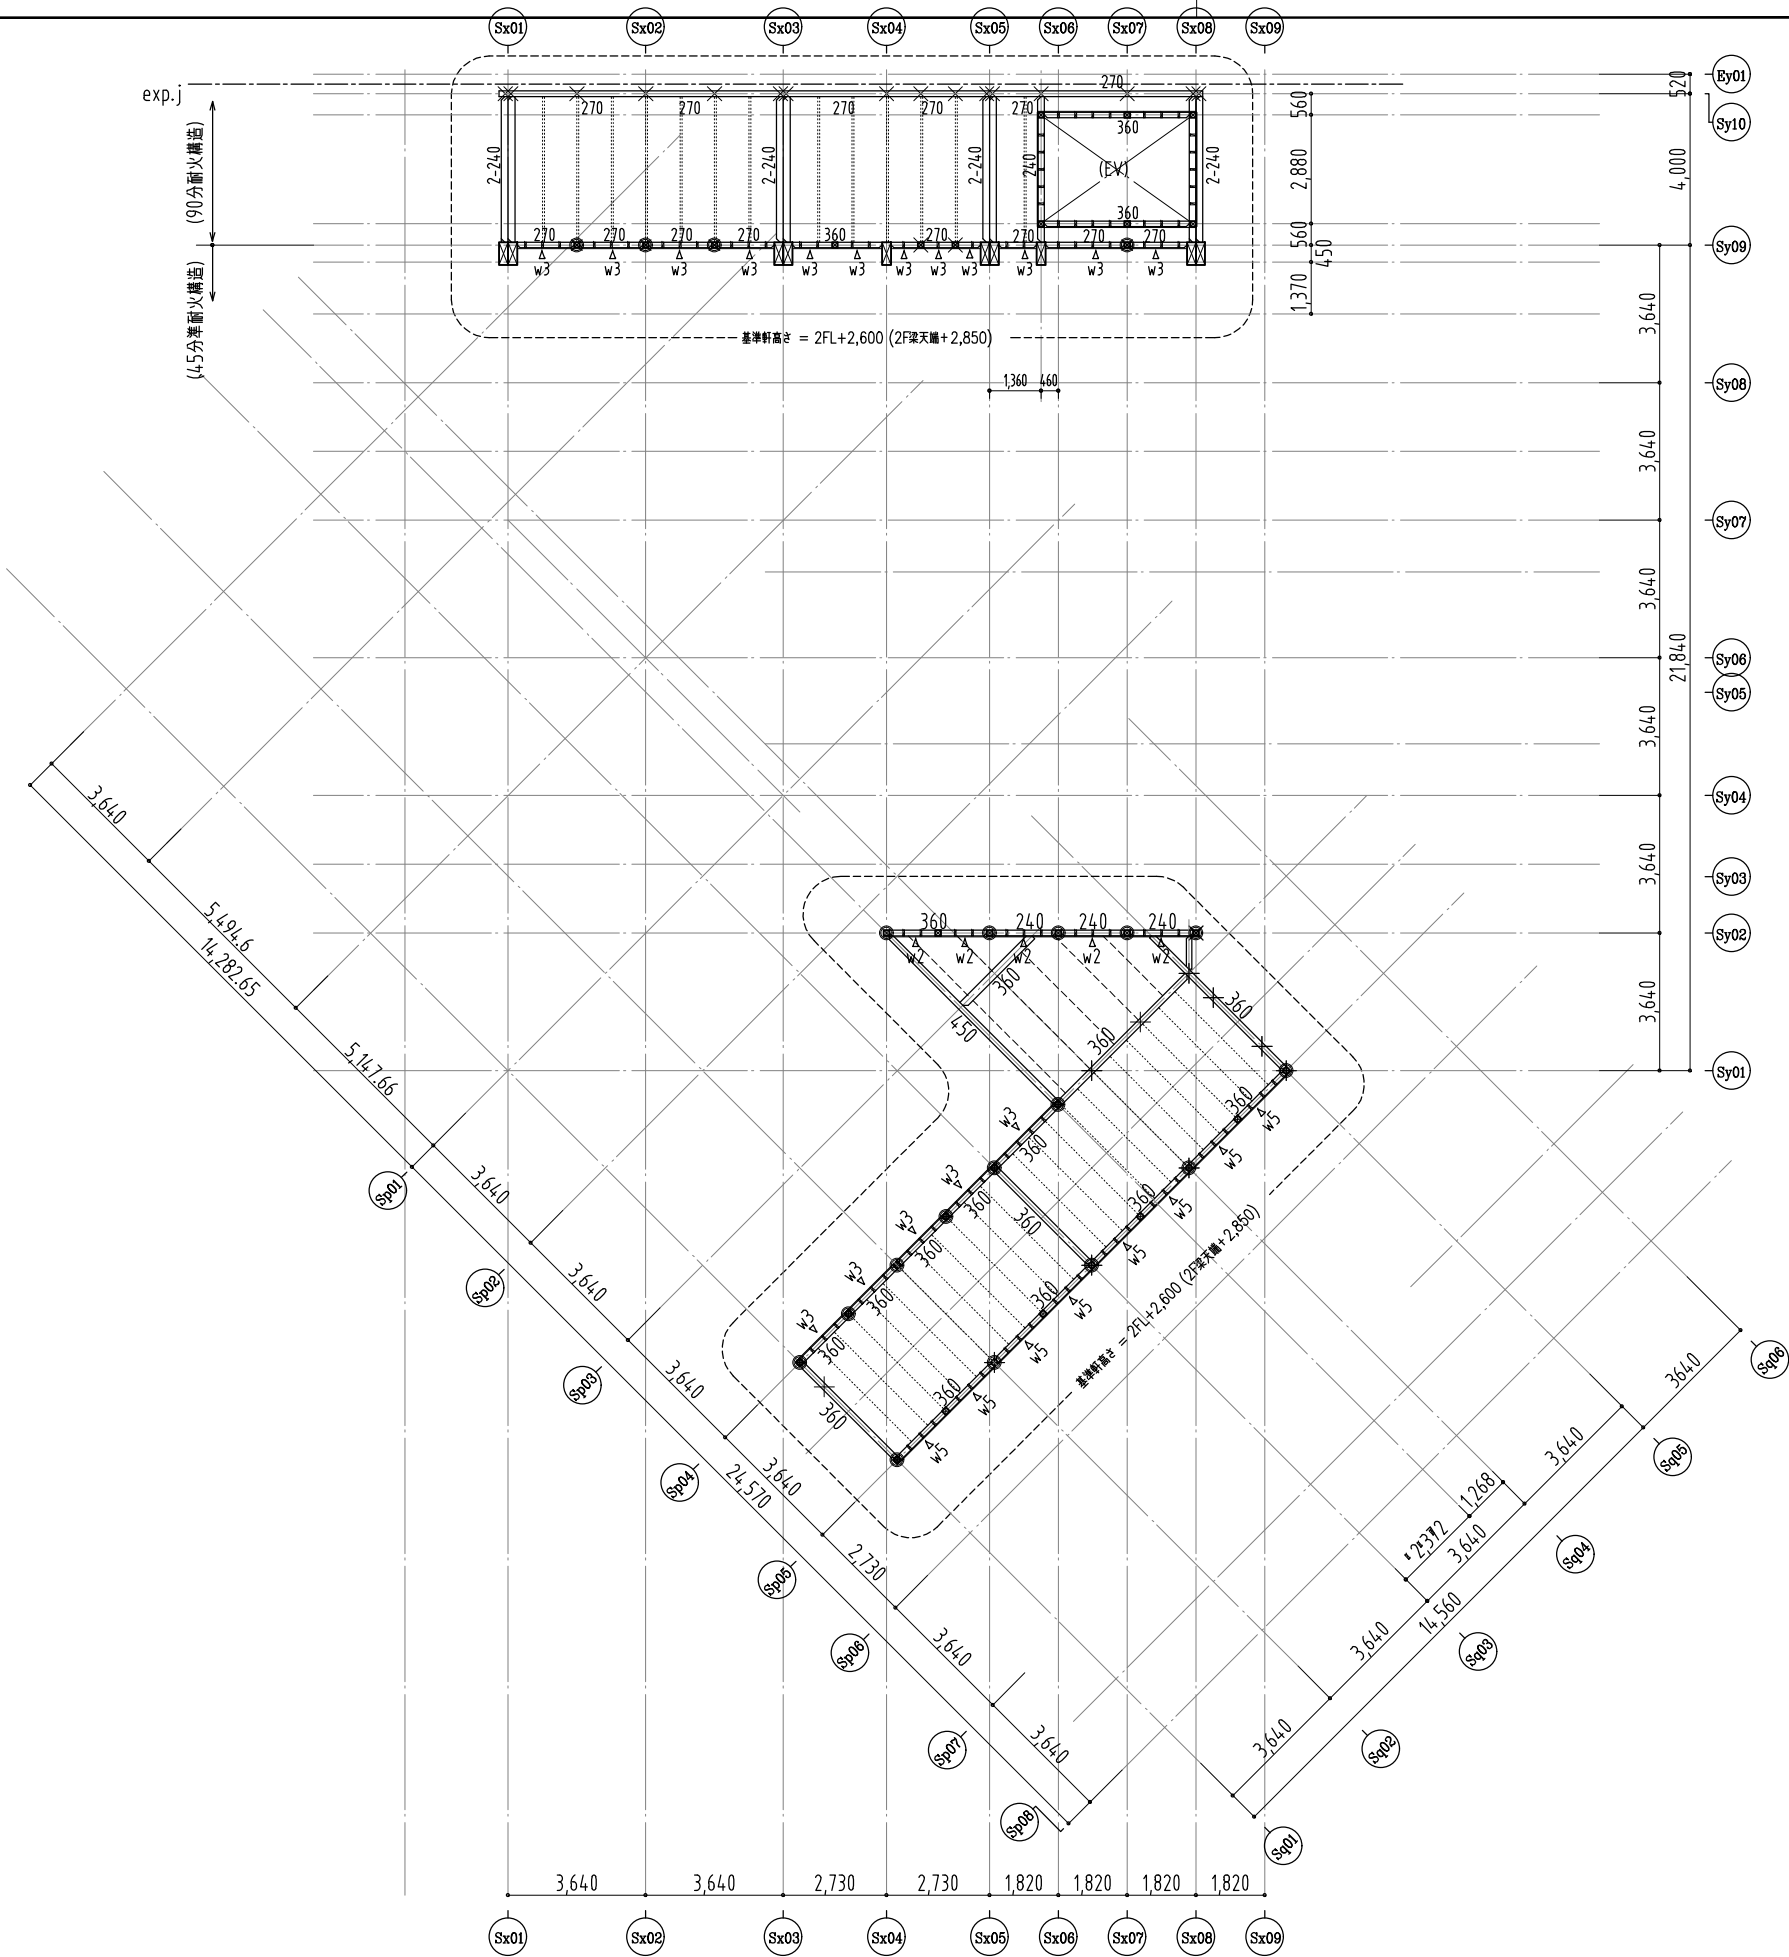

耐力壁リスト一覧		
凡例	換算壁倍率	等級・仕様
W1	14.5倍相当	構造用合板24mm(片面) CN65@50mm(二列)
W2	8.6倍相当	構造用合板24mm(片面) CN65@50mm
W3	4.1倍相当	構造用合板12mm(片面) N50@75mm
w5	小屋壁	構造用合板12mm(片面) N50@50mm

小屋壁：耐力壁線上の小屋壁は、耐力壁と同等以上の壁量となる小屋壁にする。
(標準図S015参照) その他の小屋壁はW5とする。

柱リスト一覧		
凡例	断面	等級・仕様
C0	120x150	スギ 同一等級構成集成材 E65-F255
C1(特記なし)	150x150	スギ 同一等級構成集成材 E65-F255
C1a	150x180	スギ 同一等級構成集成材 E65-F255
C1b	150x210	スギ 同一等級構成集成材 E65-F255
C2	180x180	スギ 同一等級構成集成材 E65-F255
C3	210x210	スギ 同一等級構成集成材 E65-F255
C4	240x240	スギ 同一等級構成集成材 E65-F255
C5	240x600	ヒノキ 同一等級構成集成材 E95-F315
C5a	150x600	ヒノキ 同一等級構成集成材 E95-F315
C6	270x270	スギ 同一等級構成集成材 E65-F255
C7	150x300	スギ 同一等級構成集成材 E65-F255
C8	180x300	スギ 同一等級構成集成材 E65-F255

※ スギ集成材は、 オウシュウアカマツ集成材 に置き換え可能とする。
ヒノキ集成材は、カラマツ集成材・ベイマツ集成材 に置き換え可能とする。


梁リスト一覧		
特記なき梁幅は150mmとする。		
	凡例	等級・仕様
木梁	(梁幅)×(梁せい)	スギ 対称異等級構成集成材 E65-F225
	(梁幅)×(梁せい) b	ヒノキ対称異等級構成集成材 E95-F270
	(梁幅)×(梁せい) c	ベイマツ対称異等級構成集成材 E120-F330
鉄骨梁	SG1	H-700x300x13x24 (SS400)

※ スギ集成材は、 オウシュウアカマツ集成材 に置き換え可能とする。
ヒノキ集成材は、カラマツ集成材・ベイマツ集成材 に置き換え可能とする。
燃えしる設計部材は、使用環境AまたはBの接着性能とする。


小梁リスト一覧	
凡例	等級・仕様
.....	120x150 スギ (JAS甲種2級相当以上) SD20以下
-----	120x180 スギ (JAS甲種2級相当以上) SD20以下
.....	120x210 スギ (JAS甲種2級相当以上) SD20以下
-----	120x240 スギ (JAS甲種2級相当以上) SD20以下

水平構面	
屋根・床	構造用合板24mm以上 CN75@50以下(四周打ち)
合板受材(90×90以上)は、1000mmピッチ以内で設けること。	

- 〈特記事項〉
- ・図中「×」印 は、下柱位置を示す。
 - ・図中「⊗」印 は、通し柱を示す。
 - ・図中「●」印 は、燃えしる設計を行う部材を示す。
 - ・梁仕口等は、stroog社製の既製金物工法(構造図S017-S018参照)と同等以上の工法を採用する。

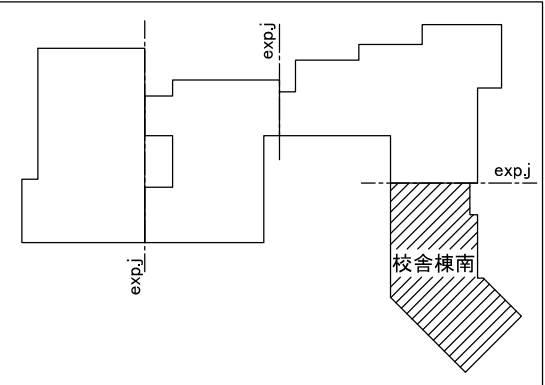

株式会社 東畑 建築 事務所 TOHATA ARCHITECTS & ENGINEERS, INC.		設計番号 20250043		作成日 2026. 03		種別/備考		工事名称 須賀小学校地域拠点施設建設工事		図面番号	
		一級建築士 NO. 273069		一級建築士 NO. 343695		一級建築士 NO. 345792 建築設備士 NO. 09E1-0256YY		図面名称		S- S006	
		構造設計一級建築士 NO. 9786				(校舎棟南) 小屋伏図(1)		縮尺 A1: S=1/100 A3: S=1/200			
		高木 耕一		久保 久志		中牟田 昌慶		三宅 光義			

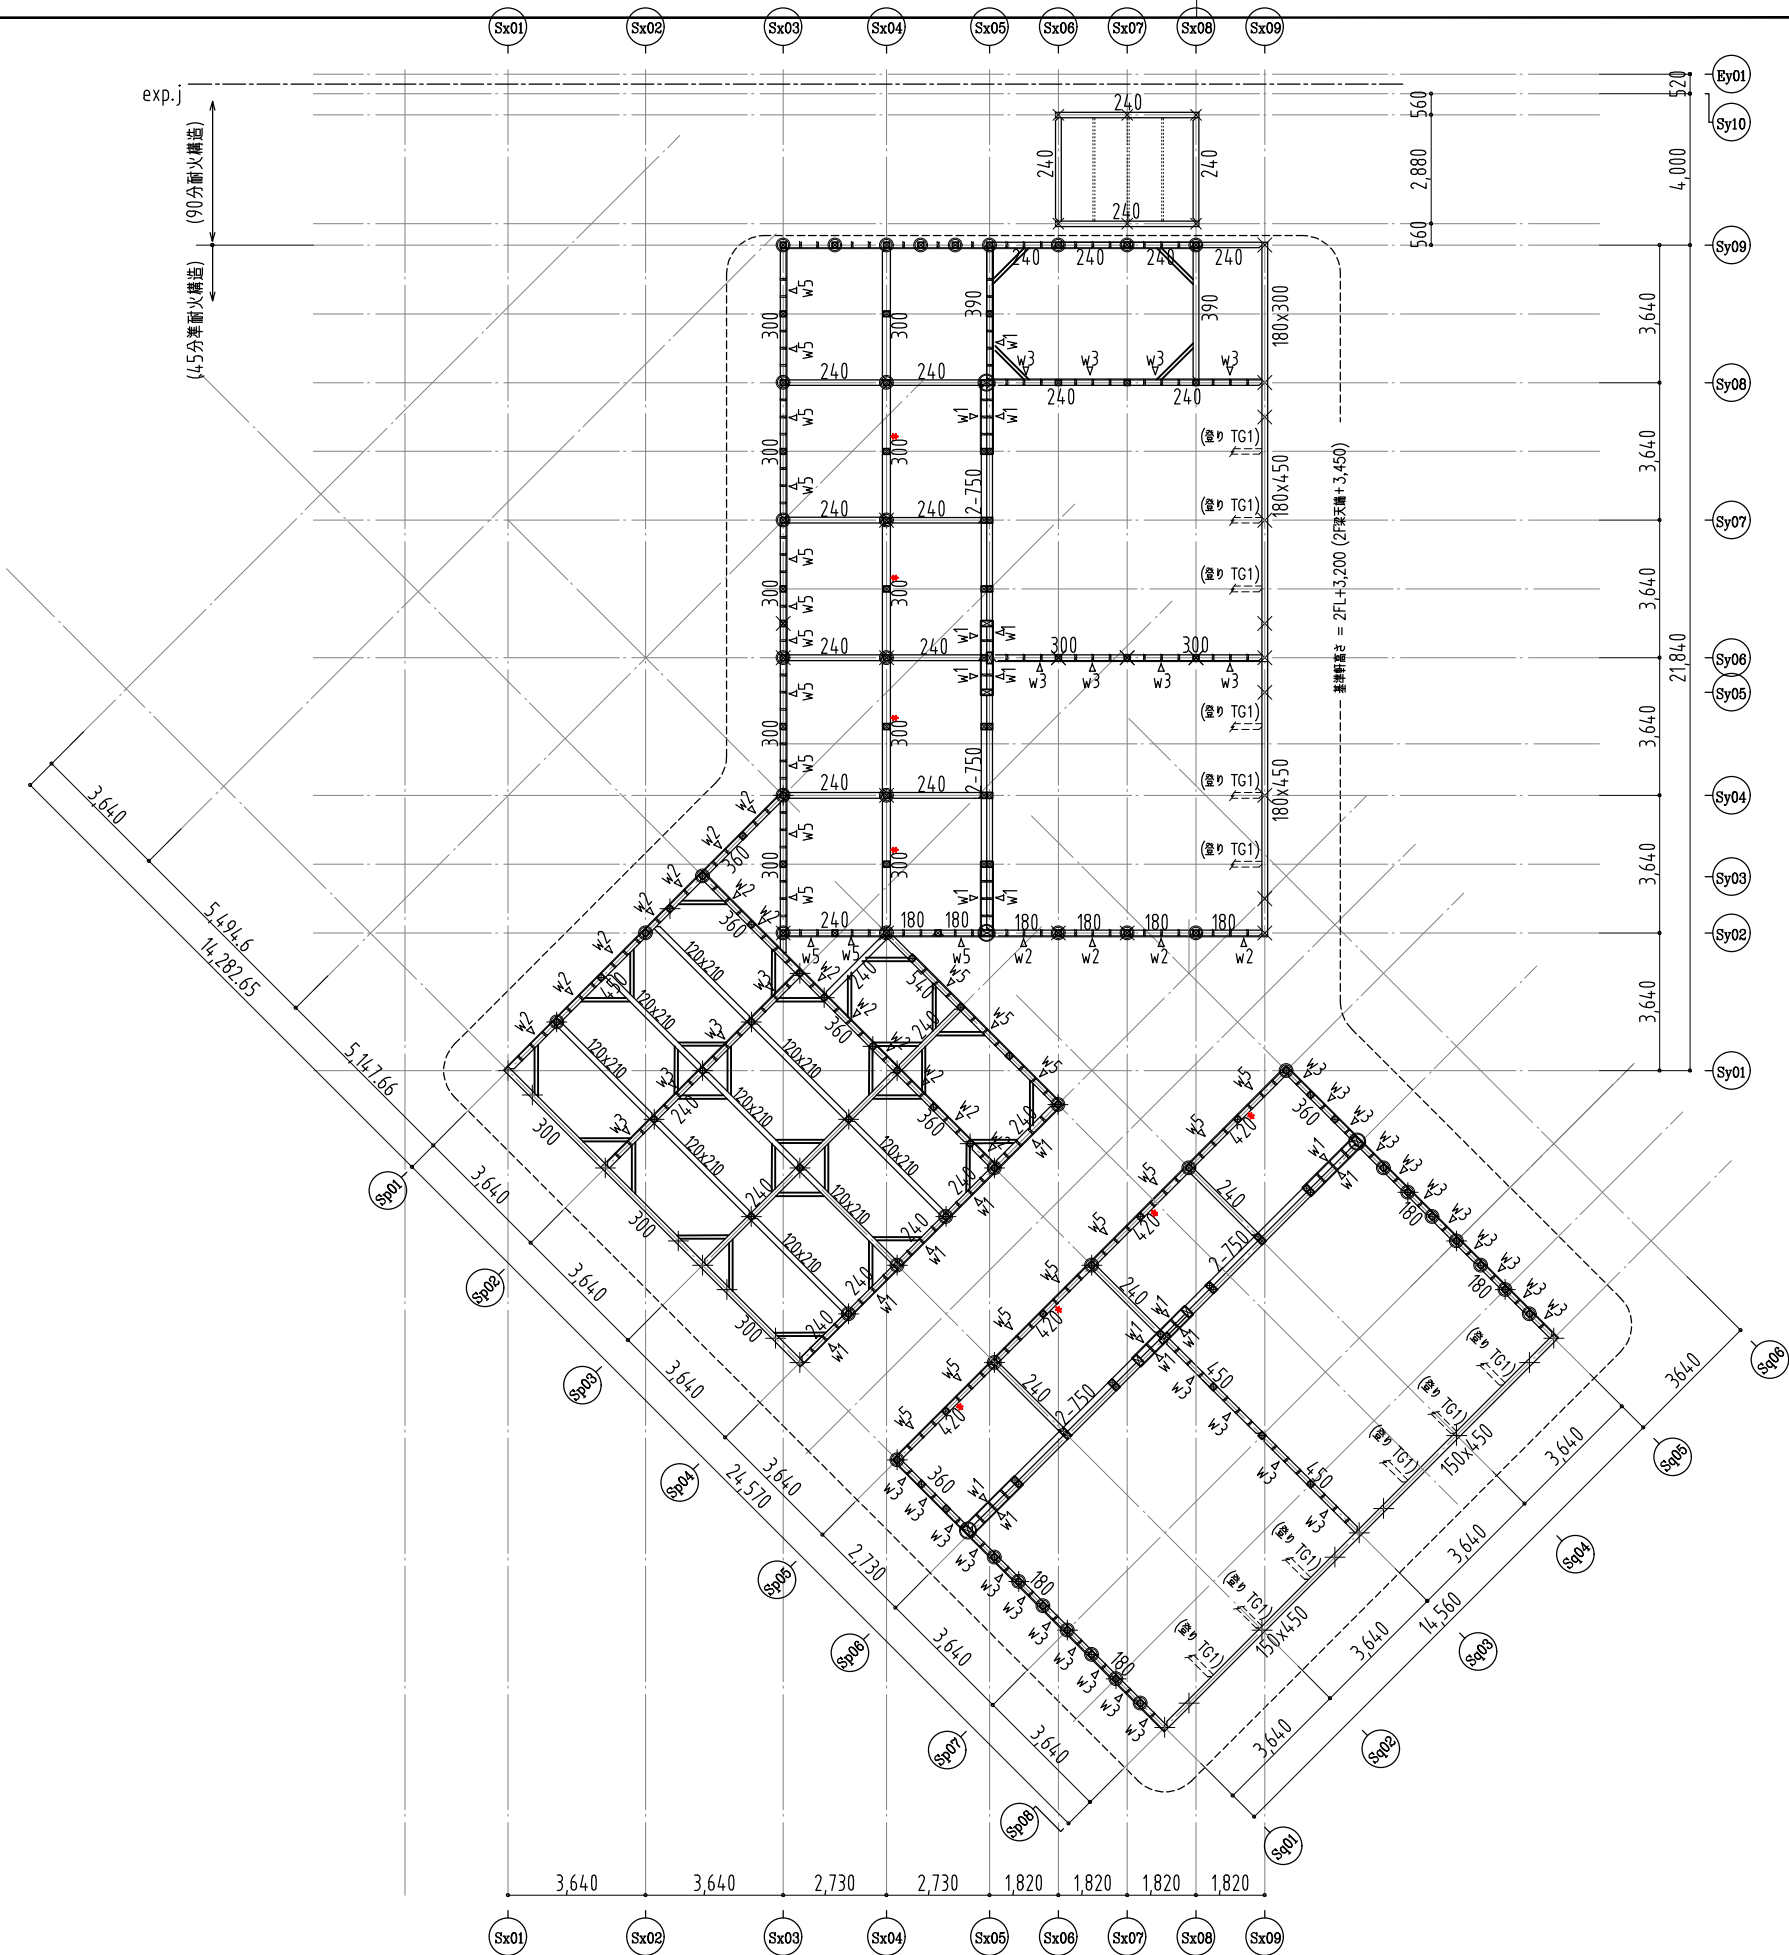

耐力壁リスト一覧		
凡例	換算壁倍率	等級・仕様
W1	14.5倍相当	構造用合板24mm(片面) CN65@50mm(二列)
W2	8.6倍相当	構造用合板24mm(片面) CN65@50mm
W3	4.1倍相当	構造用合板12mm(片面) N50@75mm
w5	小屋壁	構造用合板12mm(片面) N50@50mm

小屋壁：耐力壁線上的小屋壁は、耐力壁と同等以上の壁量となる小屋壁にする。
(標準図S015参照) その他の小屋壁はW5とする。

柱リスト一覧		
凡例	断面	等級・仕様
C0	120x150	スギ 同一等級構成集成材 E65-F255
C1(特記なし)	150x150	スギ 同一等級構成集成材 E65-F255
C1a	150x180	スギ 同一等級構成集成材 E65-F255
C1b	150x210	スギ 同一等級構成集成材 E65-F255
C2	180x180	スギ 同一等級構成集成材 E65-F255
C3	210x210	スギ 同一等級構成集成材 E65-F255
C4	240x240	スギ 同一等級構成集成材 E65-F255
C5	240x600	ヒノキ 同一等級構成集成材 E95-F315
C5a	150x600	ヒノキ 同一等級構成集成材 E95-F315
C6	270x270	スギ 同一等級構成集成材 E65-F255
C7	150x300	スギ 同一等級構成集成材 E65-F255
C8	180x300	スギ 同一等級構成集成材 E65-F255

* スギ集成材は、 オウシュウアカマツ集成材 に置き換え可能とする。
ヒノキ集成材は、カラマツ集成材・ベイマツ集成材 に置き換え可能とする。


梁リスト一覧		特記なき梁幅は150mmとする。
	凡例	等級・仕様
木梁	(梁幅)×(梁せい)	スギ 対称異等級構成集成材 E65-F225
	(梁幅)×(梁せい) b	ヒノキ対称異等級構成集成材 E95-F270
	(梁幅)×(梁せい) c	ベイマツ対称異等級構成集成材 E120-F330
鉄骨梁	SG1	H-700x300x13x24 (SS400)

※ スギ集成材は、 オウシュウアカマツ集成材 に置き換え可能とする。
ヒノキ集成材は、カラマツ集成材・ベイマツ集成材 に置き換え可能とする。
燃えしる設計部材は、使用環境AまたはBの接着性能とする。

小梁リスト一覧	
凡例	等級・仕様
.....	120x150 スギ (JAS甲種2級相当以上) SD20以下
-----	120x180 スギ (JAS甲種2級相当以上) SD20以下
.....	120x210 スギ (JAS甲種2級相当以上) SD20以下
-----	120x240 スギ (JAS甲種2級相当以上) SD20以下

水平構面	
屋根・床	構造用合板24mm以上 CN75@50以下(四周打ち)
合板受材(90×90以上)、1000mmピッチ以内で設けること。	

- 〈特記事項〉
- ・ 図中「×」印 は、下柱位置を示す。
 - ・ 図中「⊗」印 は、通し柱を示す。
 - ・ 図中「●」印 は、燃えしる設計を行う部材を示す。
 - ・ 梁仕口等は、stroog社製の既製金物工法(構造図S017-S018参照)と同等以上の工法を採用する。

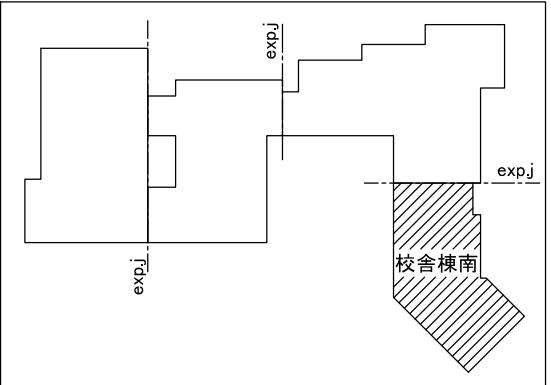

設計番号 20250043 作成日 2026. 03 種別/備考		工事名称 須賀小学校地域拠点施設建設工事 図面番号	
一級建築士 NO. 273069 一級建築士 NO. 343695 一級建築士 NO. 345792 建築設備士 NO. 09E1-0256YY 構造設計一級建築士 NO. 9786		図面名称 (校舎棟南) 小屋伏図 (2) 縮尺 A1: S=1/100 A3: S=1/200	
高木 耕一 久保 久志 中牟田 昌慶 三宅 光義		S- S007	

株式会社 東畑建築事務所
TOHATA ARCHITECTS & ENGINEERS, INC.



耐力壁リスト一覧		
凡例	換算壁倍率	等級・仕様
W1	14.5倍相当	構造用合板24mm(片面) CN65@50mm(二列)
W2	8.6倍相当	構造用合板24mm(片面) CN65@50mm
W3	4.1倍相当	構造用合板12mm(片面) N50@75mm
w5	小屋壁	構造用合板12mm(片面) N50@50mm

小屋壁：耐力壁線上的小屋壁は、耐力壁と同等以上の壁量となる小屋壁にする。
(標準図S015参照) その他の小屋壁はW5とする。

柱リスト一覧		
凡例	断面	等級・仕様
C0	120x150	スギ 同一等級構成集成材 E65-F255
C1(特記なし)	150x150	スギ 同一等級構成集成材 E65-F255
C1a	150x180	スギ 同一等級構成集成材 E65-F255
C1b	150x210	スギ 同一等級構成集成材 E65-F255
C2	180x180	スギ 同一等級構成集成材 E65-F255
C3	210x210	スギ 同一等級構成集成材 E65-F255
C4	240x240	スギ 同一等級構成集成材 E65-F255
C5	240x600	ヒノキ 同一等級構成集成材 E95-F315
C5a	150x600	ヒノキ 同一等級構成集成材 E95-F315
C6	270x270	スギ 同一等級構成集成材 E65-F255
C7	150x300	スギ 同一等級構成集成材 E65-F255
C8	180x300	スギ 同一等級構成集成材 E65-F255

※ スギ集成材は、 オウシュウアカマツ集成材 に置き換え可能とする。
ヒノキ集成材は、カラマツ集成材・ベイマツ集成材 に置き換え可能とする。


梁リスト一覧		
特記なき梁幅は150mmとする。		
	凡例	等級・仕様
木梁	(梁幅)×(梁せい)	スギ 対称異等級構成集成材 E65-F225
	(梁幅)×(梁せい) b	ヒノキ対称異等級構成集成材 E95-F270
	(梁幅)×(梁せい) c	ベイマツ対称異等級構成集成材 E120-F330
鉄骨梁	SG1	H-700x300x13x24 (SS400)

※ スギ集成材は、 オウシュウアカマツ集成材 に置き換え可能とする。
ヒノキ集成材は、カラマツ集成材・ベイマツ集成材 に置き換え可能とする。
燃えしる設計部材は、使用環境AまたはBの接着性能とする。



小梁リスト一覧		
凡例	等級・仕様	
-----	105x105 スギ (甲種2級相当以上)	SD20以下
-----	120x150 スギ (甲種2級相当以上)	SD20以下
----	120x180 スギ (甲種2級相当以上)	SD20以下
-----	120x210 スギ (甲種2級相当以上)	SD20以下

水平構面	
屋根・床	構造用合板24mm以上 CN75@50以下(四周打ち)
合板受材(90×90以上)、1000mmピッチ以内で設けること。	





- 〈特記事項〉
- ・図中「×」印 は、下柱位置を示す。
 - ・図中「⊗」印 は、通し柱を示す。
 - ・図中「●」印 は、燃えしる設計を行う部材を示す。
 - ・梁仕口等は、stroog社製の既製金物工法(構造図S017-S018参照)と同等以上の工法を採用する。

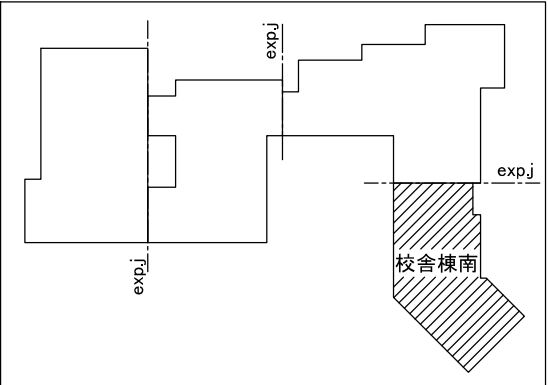


		株式会社 東畑 建築 事務所 TOHATA ARCHITECTS & ENGINEERS, INC.	設計番号 20250043	作成日 2026. 03	種別/備考		工事名称 須賀小学校地域拠点施設建設工事	図面番号
			一級建築士 NO. 273069	一級建築士 NO. 343695	一級建築士 NO. 345792 構造設計一級建築士 NO. 9786	建築設備士 NO. 09E1-0256YY	図面名称 (校舎棟南) 屋根伏図	S- S008
			高木 耕一	久保 久志	中牟田 昌慶	三宅 光義	縮尺 A1: S=1/100 A3: S=1/200	

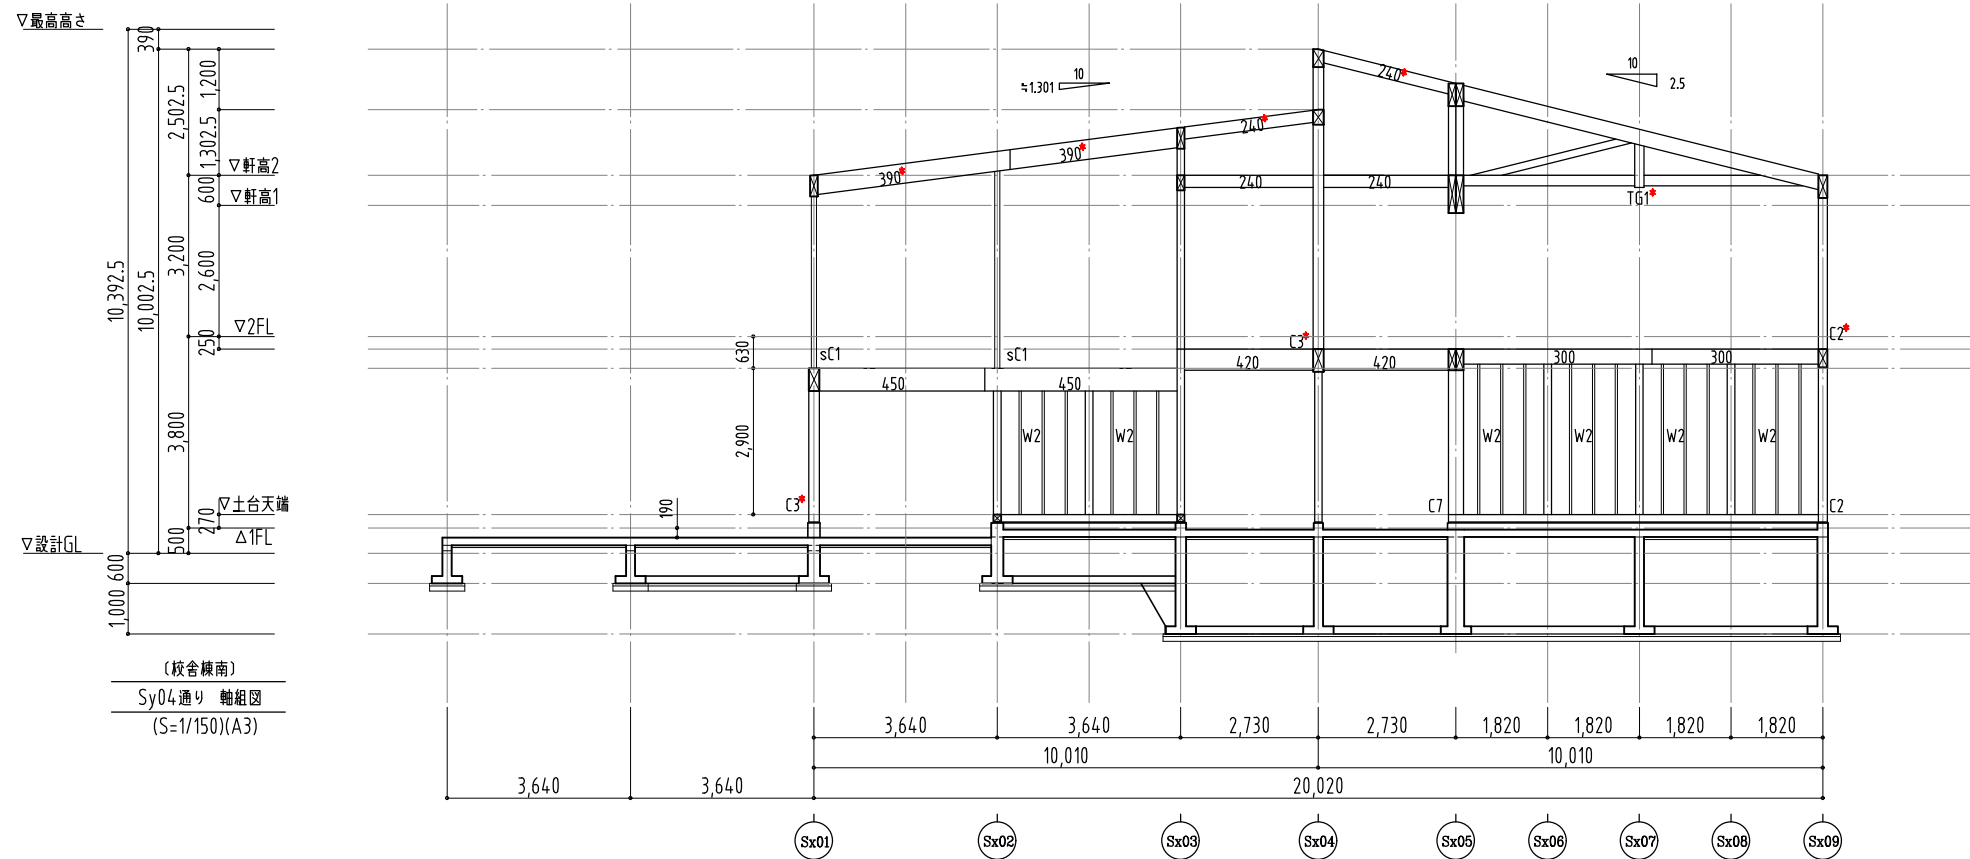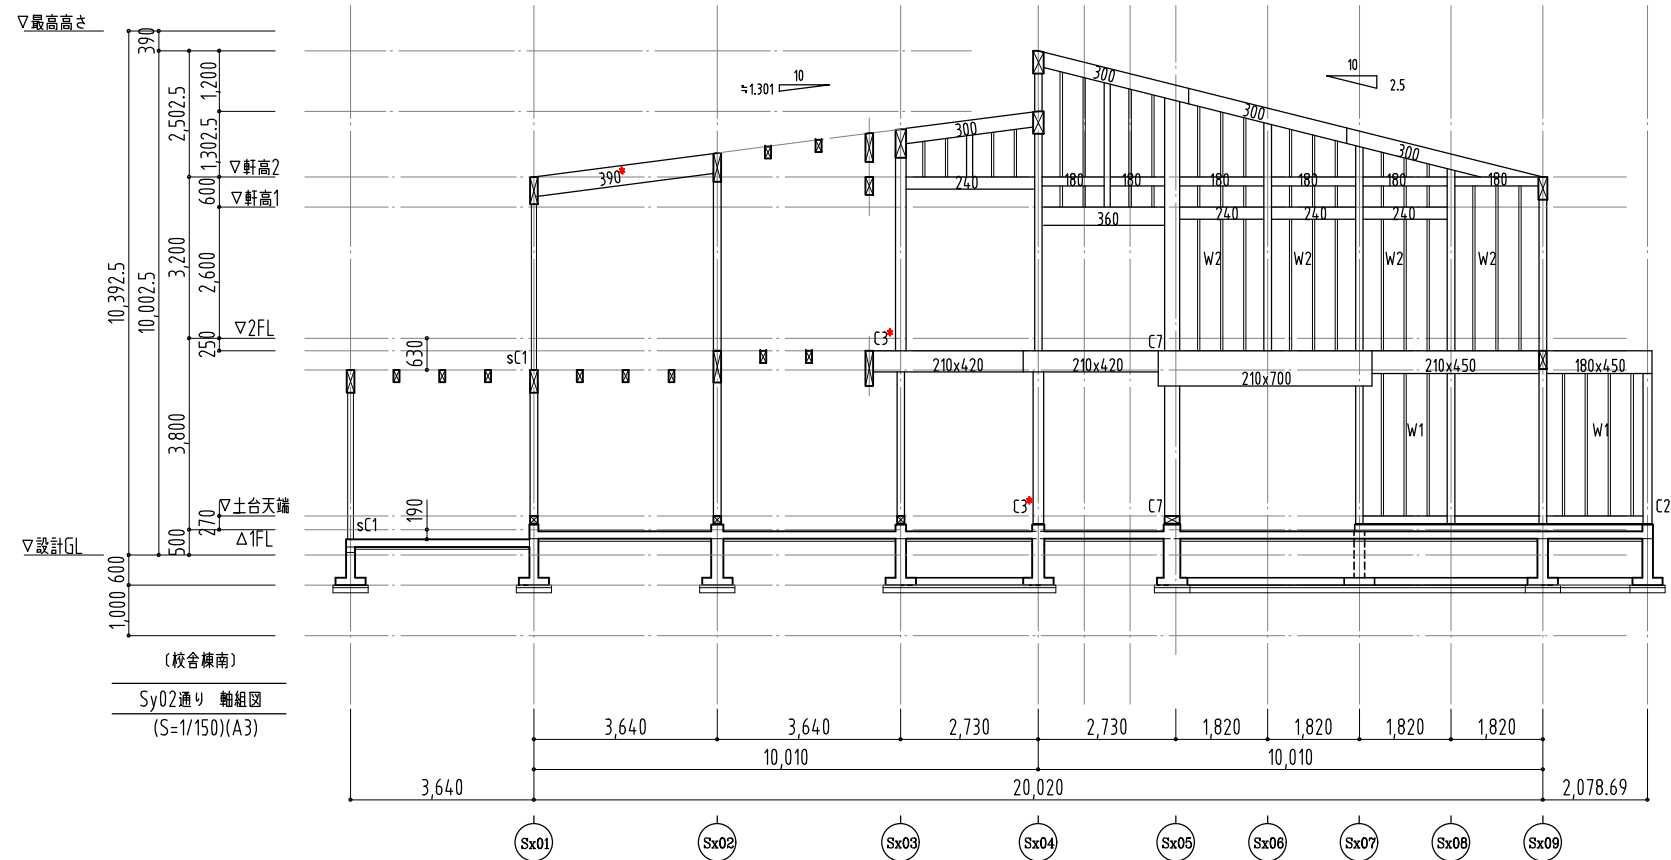


		設計番号 20250043		作成日 2025. 12		種別/備考		工事名称 須賀小学校地域拠点施設建設工事		図面番号	
株式会社 東畑 建築 事務所 TOHATA ARCHITECTS & ENGINEERS, INC.		一級建築士 NO. 273069		一級建築士 NO. 343695		一級建築士 NO. 345792 構造設計一級建築士 NO. 9786		建築設備士 NO. 09E1-0256YY		図面名称	
		高木 耕一		久保 久志		中牟田 昌慶		三宅 光義		(校舎棟南) 軸組図 (1)	
										縮尺 A1: S=1/75 A3: S=1/150	
										S-S009	

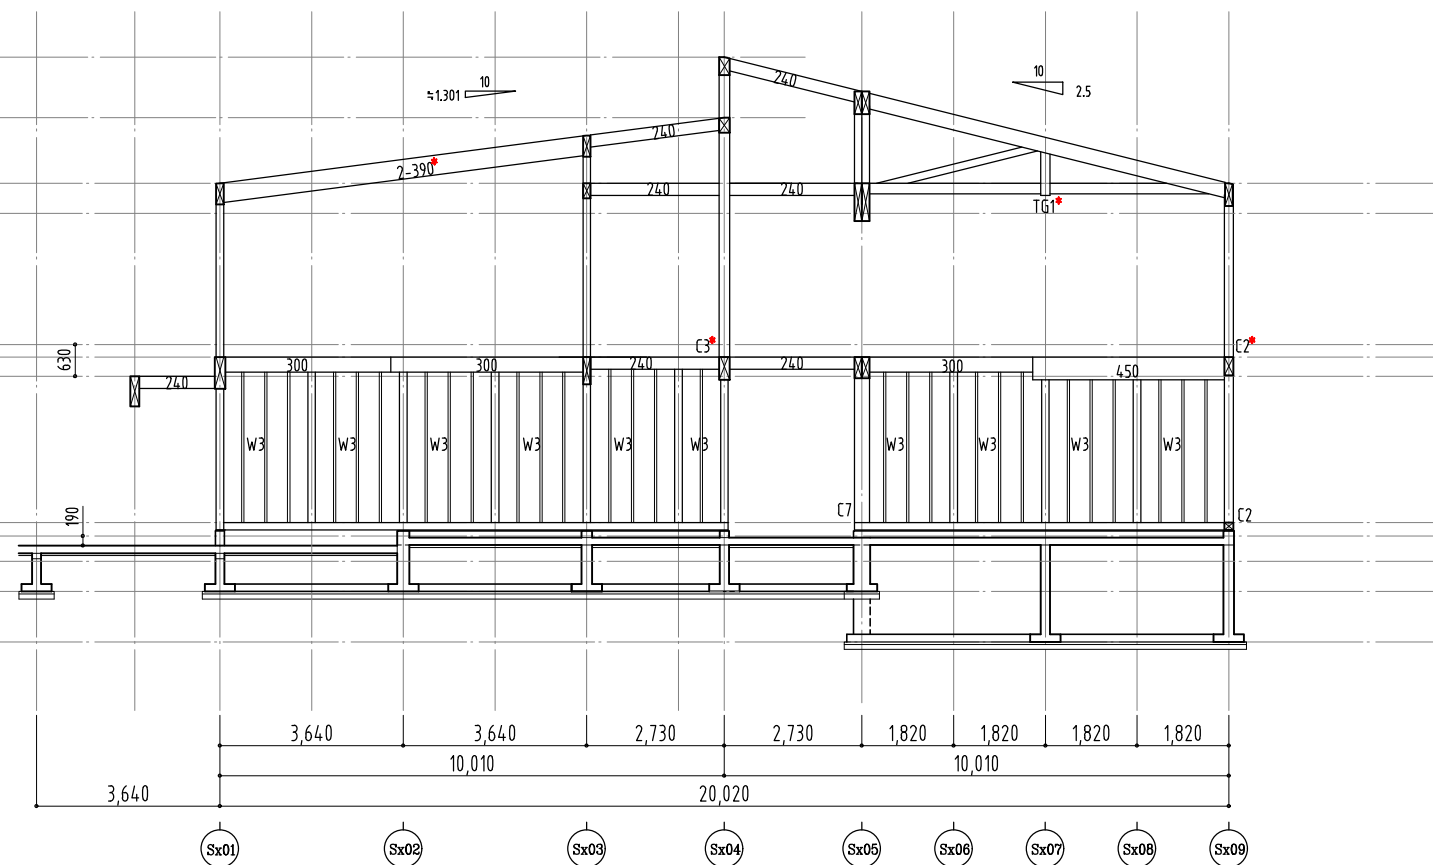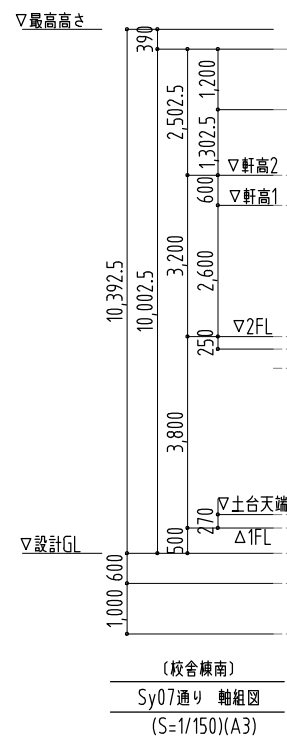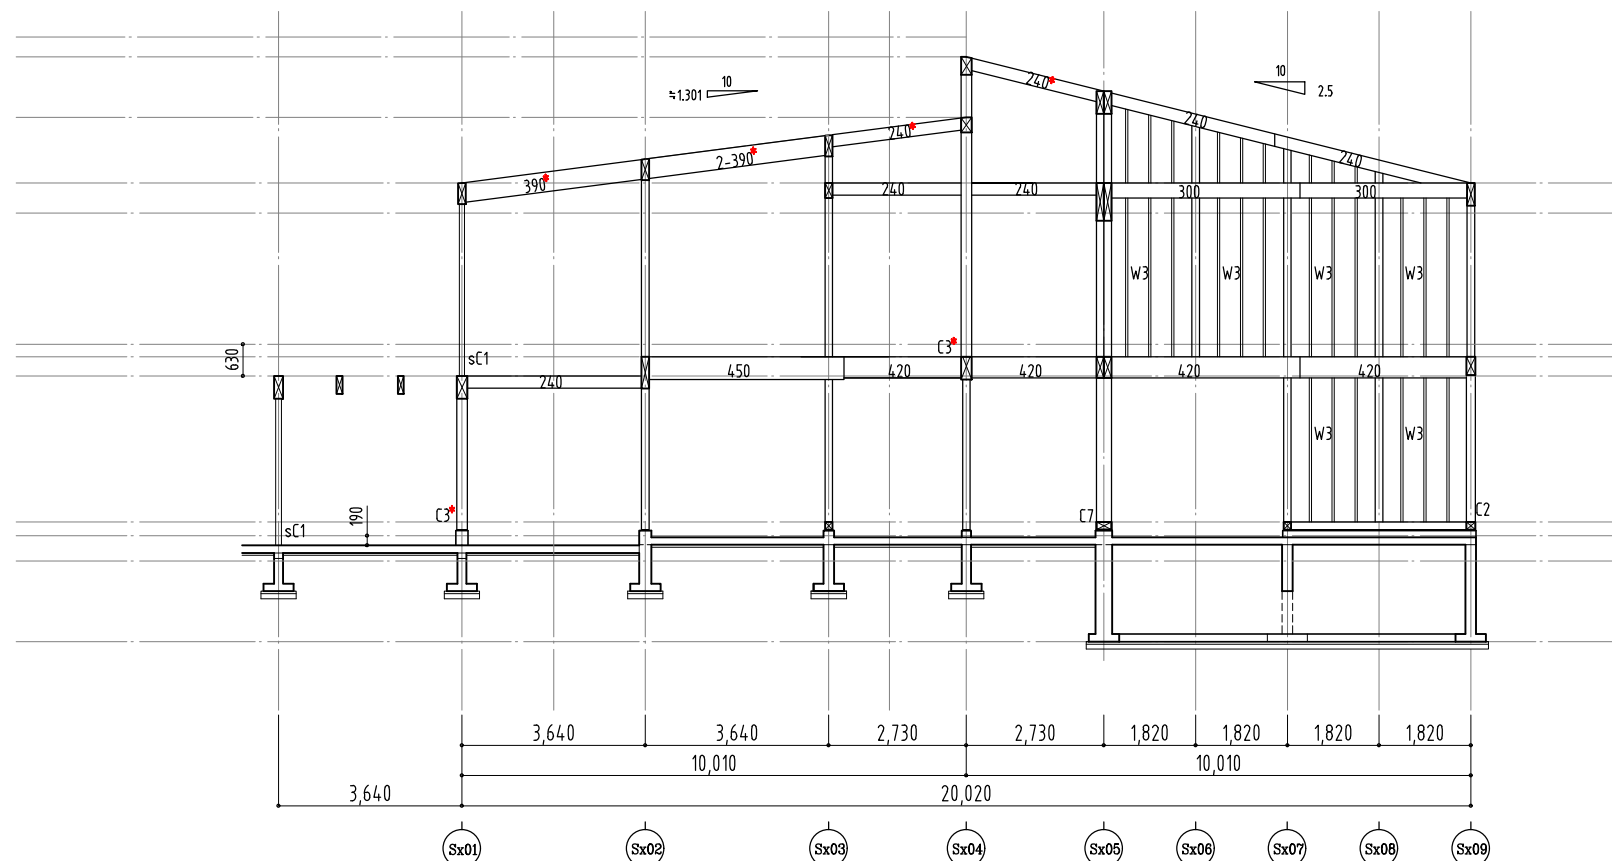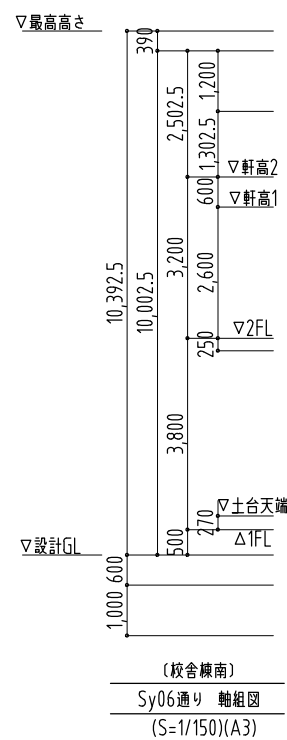

		設計番号 20250043		作成日 2025. 12		種別/備考		工事名称 須賀小学校地域拠点施設建設工事		図面番号 S-S010
株式会社 東畑 建築事務所 TOHATA ARCHITECTS & ENGINEERS, INC.		一級建築士 NO. 273069		一級建築士 NO. 343695		一級建築士 NO. 345792 構造設計一級建築士 NO. 9786		建築設備士 NO. 09E1-0256YY		
		高木 耕一		久保 久志		中牟田 昌慶		三宅 光義		
								図面名称 (校舎棟南) 軸組図 (2)		縮尺 A1: S=1/75 A3: S=1/150

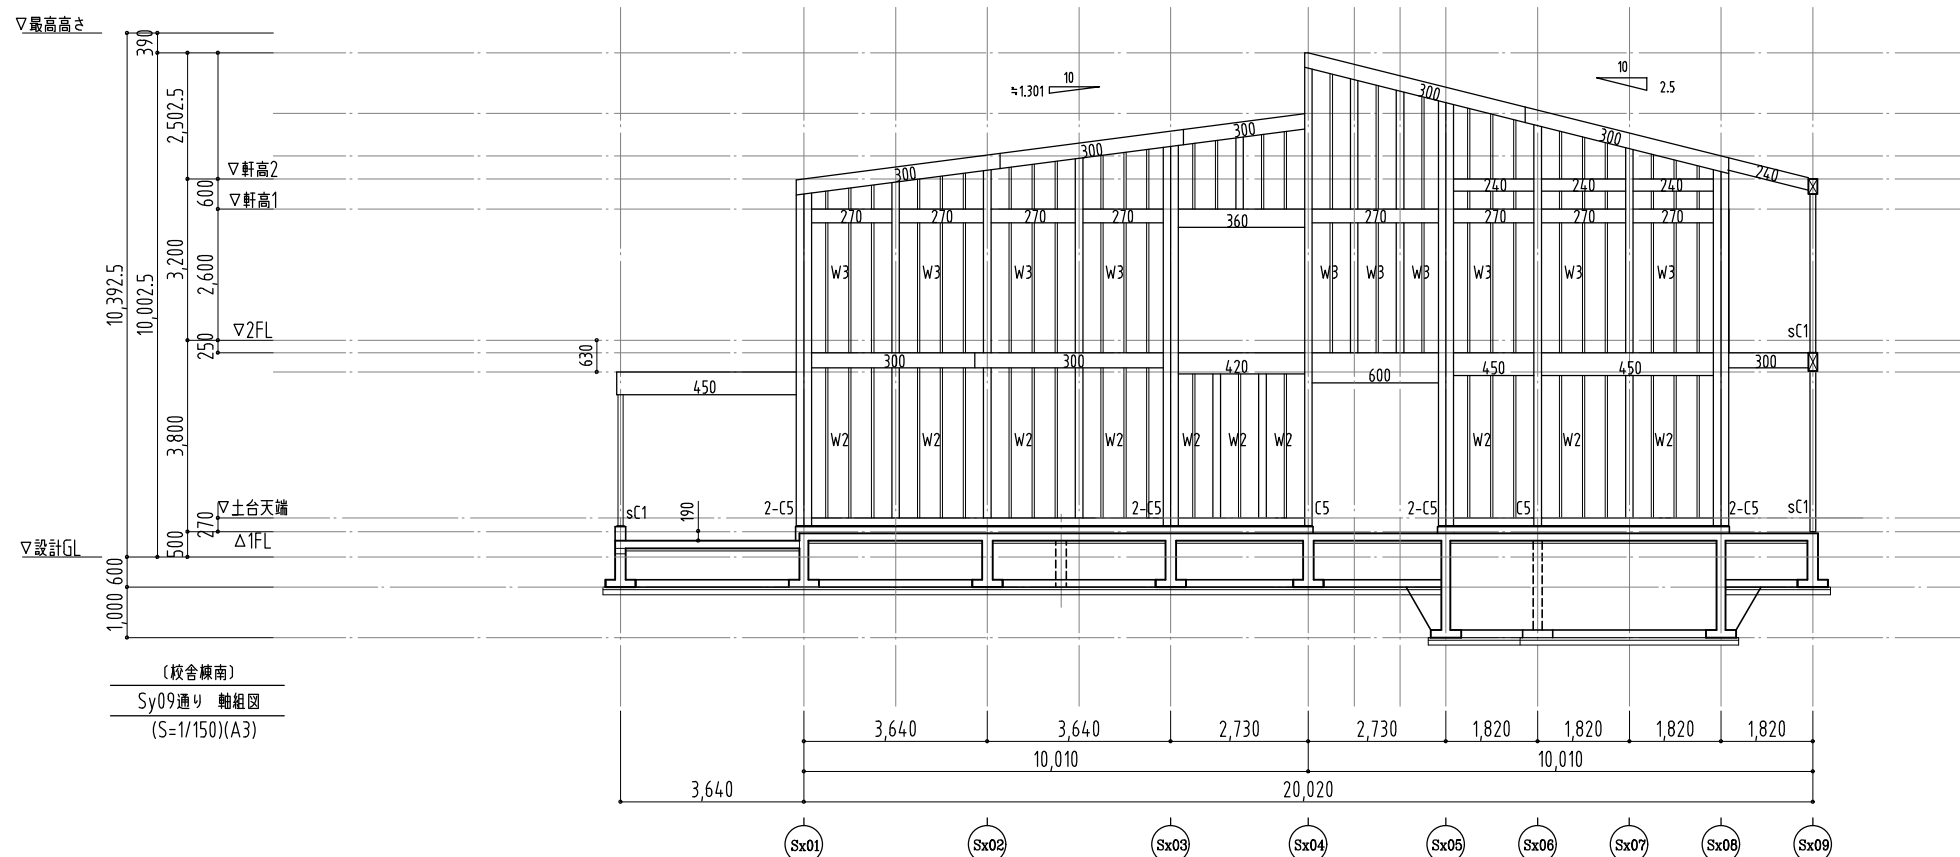






(校舎棟南)
Sy09通り 軸組図
(S=1/150)(A3)

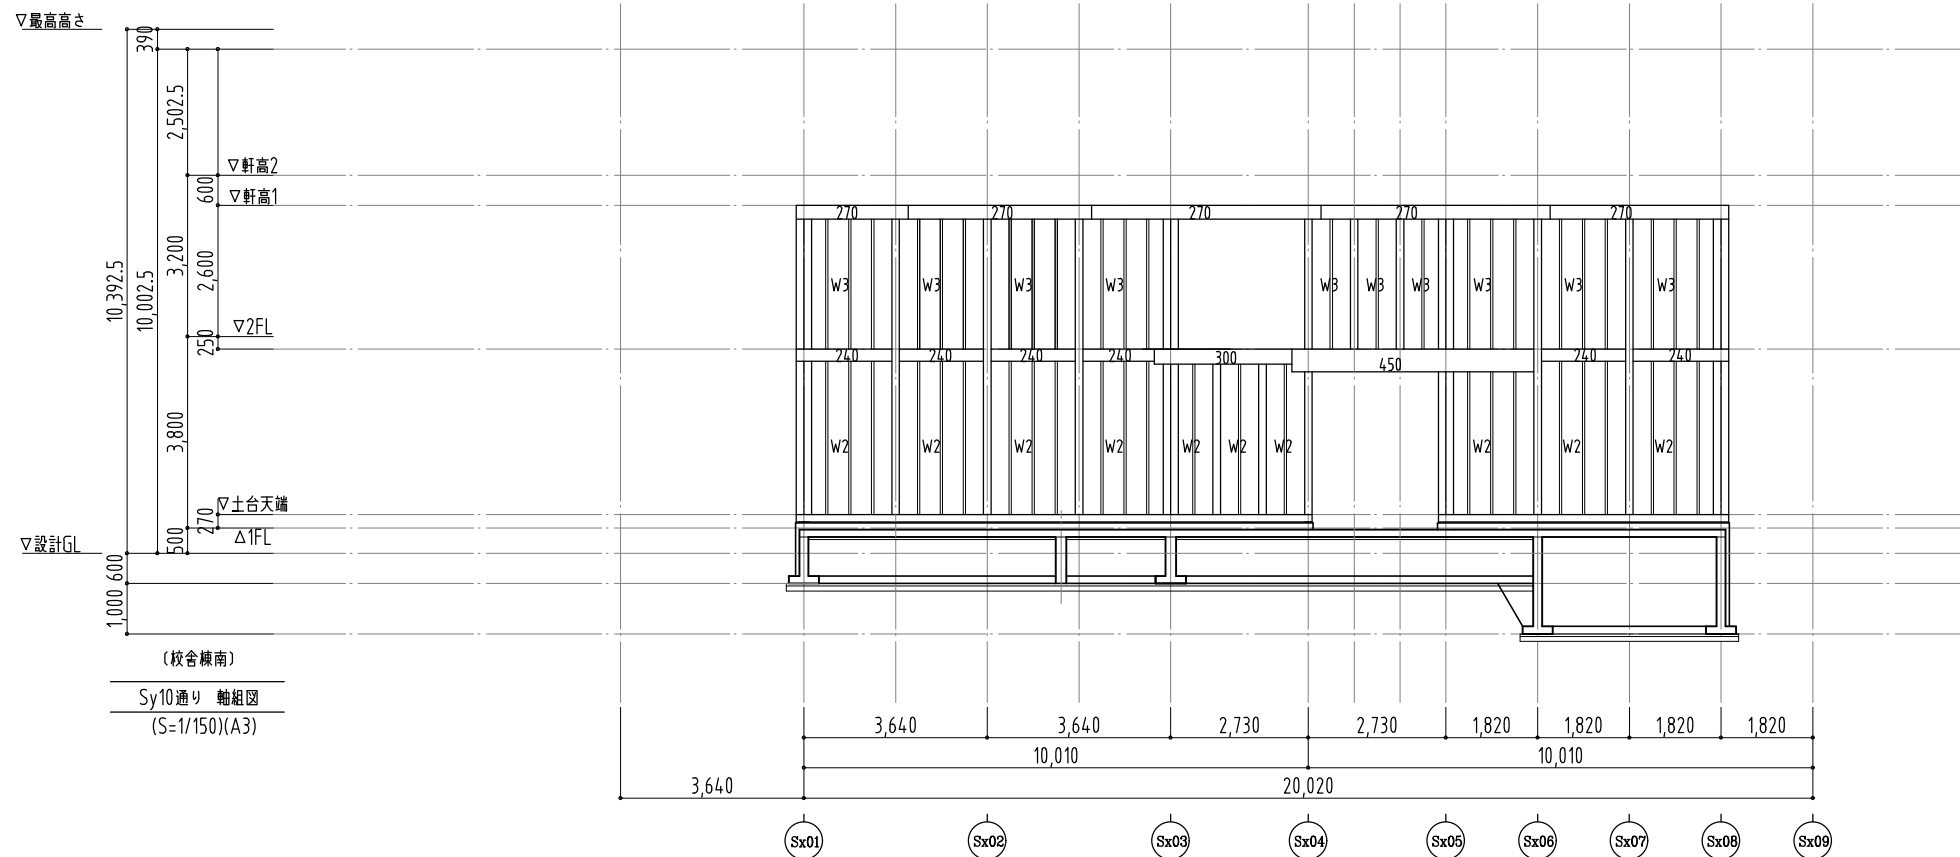




(校舎棟南)
Sy10通り 軸組図
(S=1/150)(A3)

設計番号 20250043 作成日 2025. 12 種別/備考 一級建築士 NO. 273069 一級建築士 NO. 343695 一級建築士 NO. 345792 構造設計一級建築士 NO. 9786 健康設備士 NO. 09E1-0256YY 中牟田 昌慶 三宅 光義					工事名称 須賀小学校地域拠点施設建設工事 図面名称 (校舎棟南) 軸組図(3) 縮尺 A1: S=1/75 A3: S=1/150		図面番号 S-S011
株式会社 東畑建築事務所 TOHATA ARCHITECTS & ENGINEERS, INC. 高木 耕一 久保 久志							




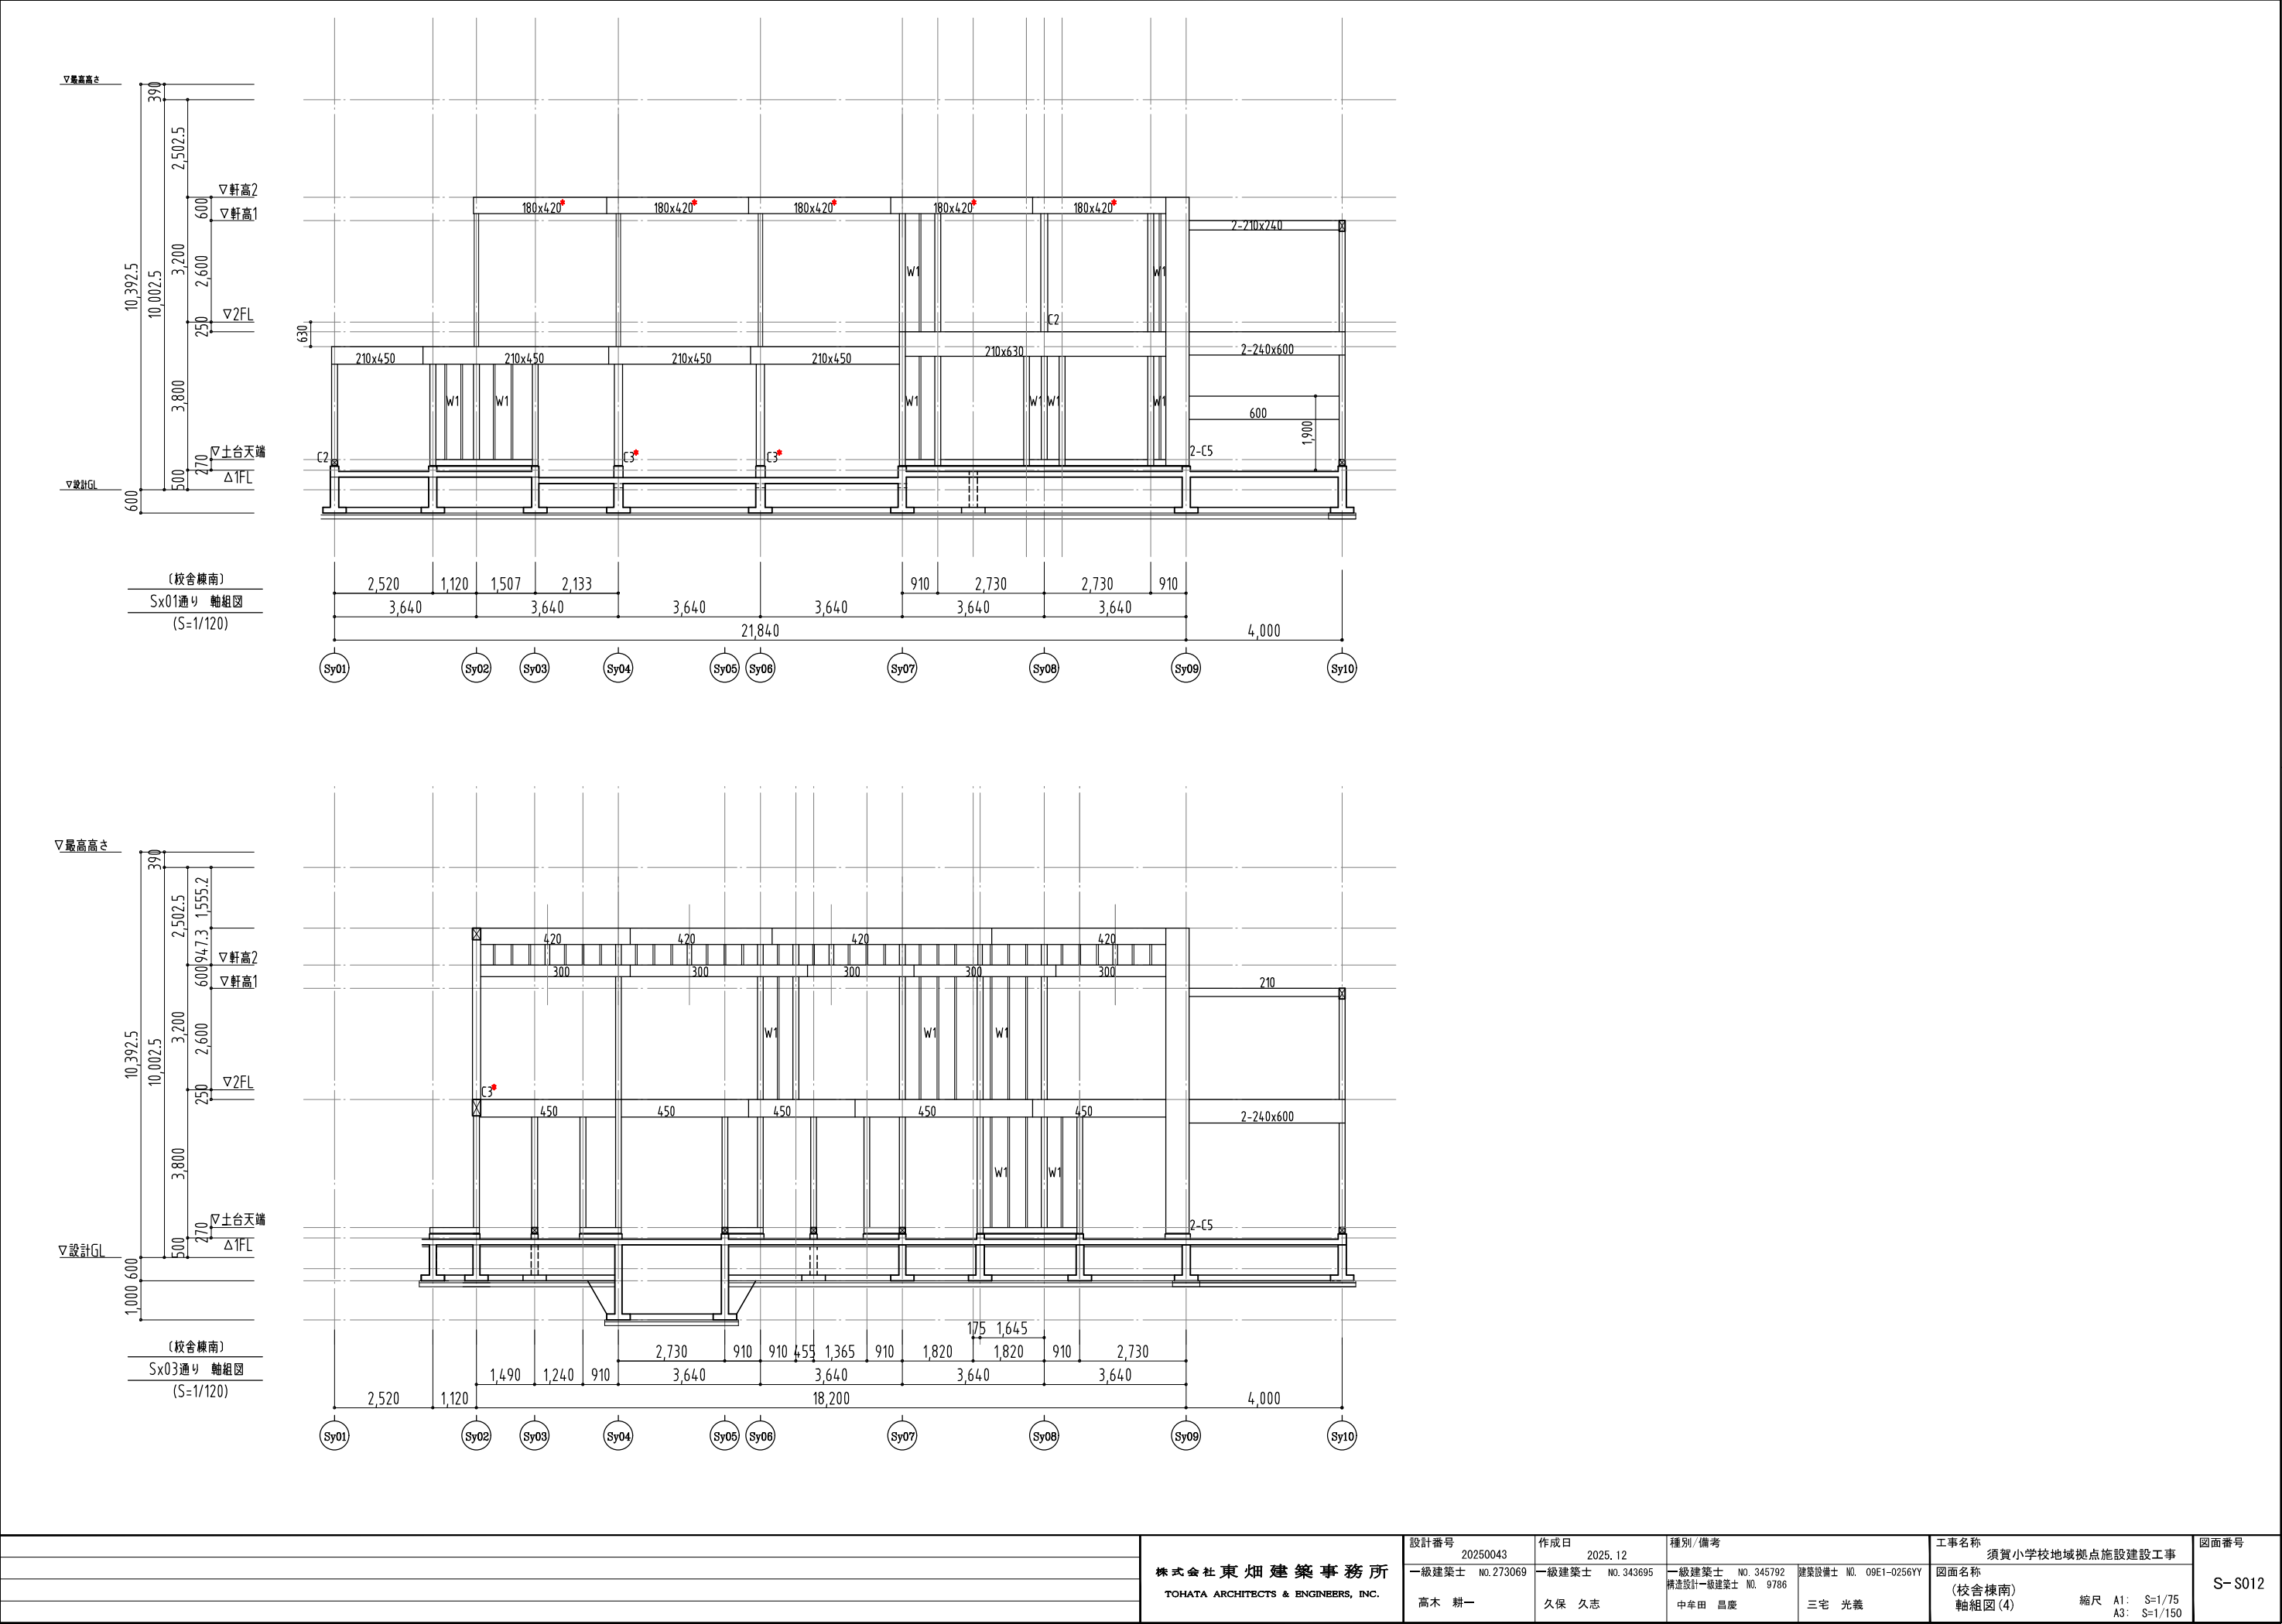


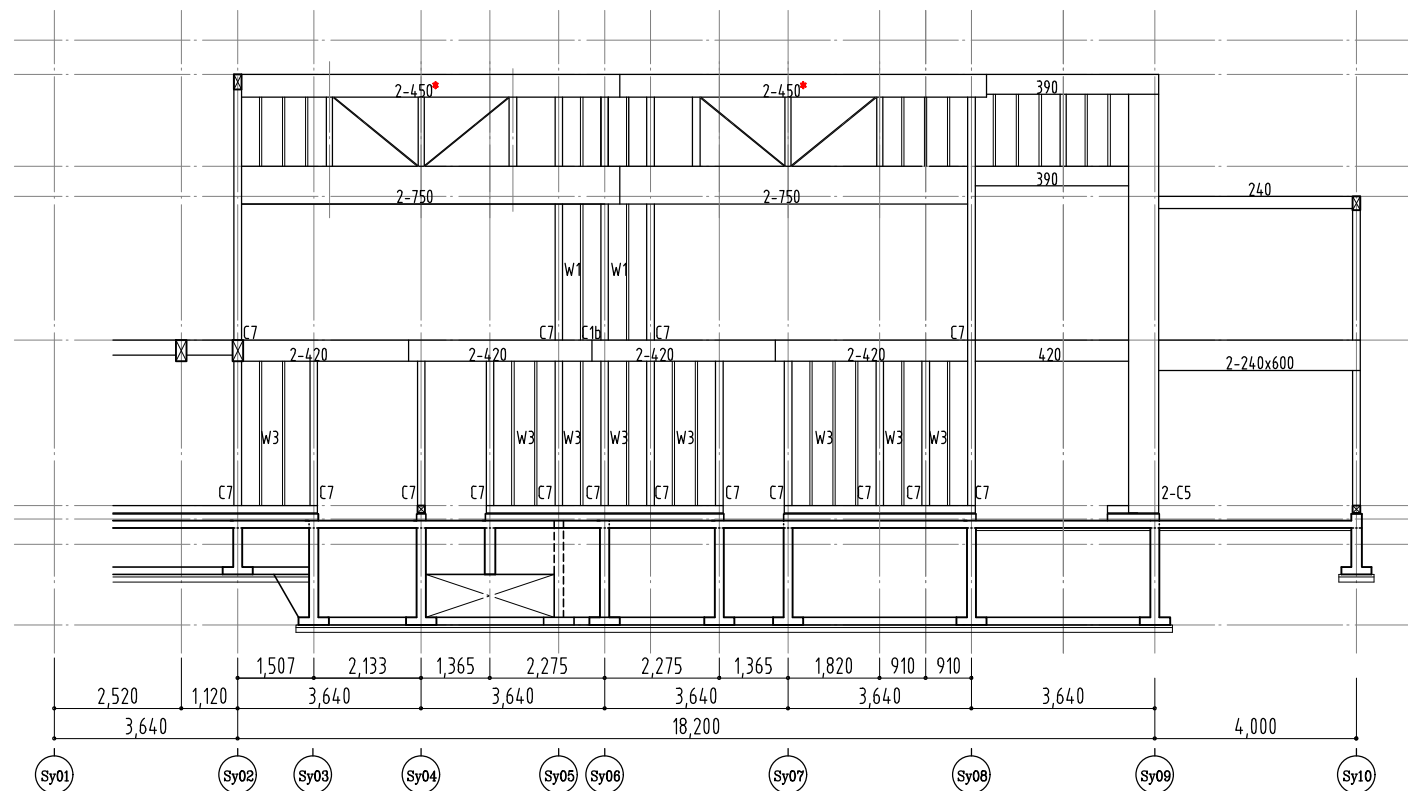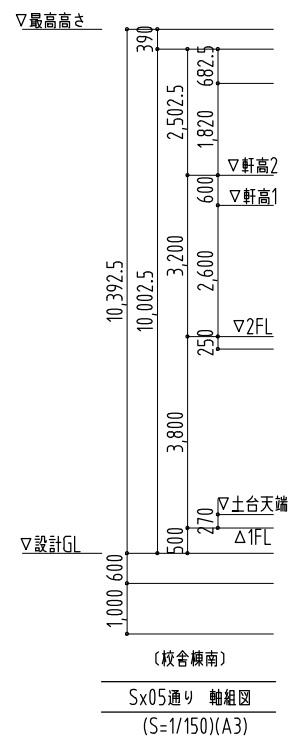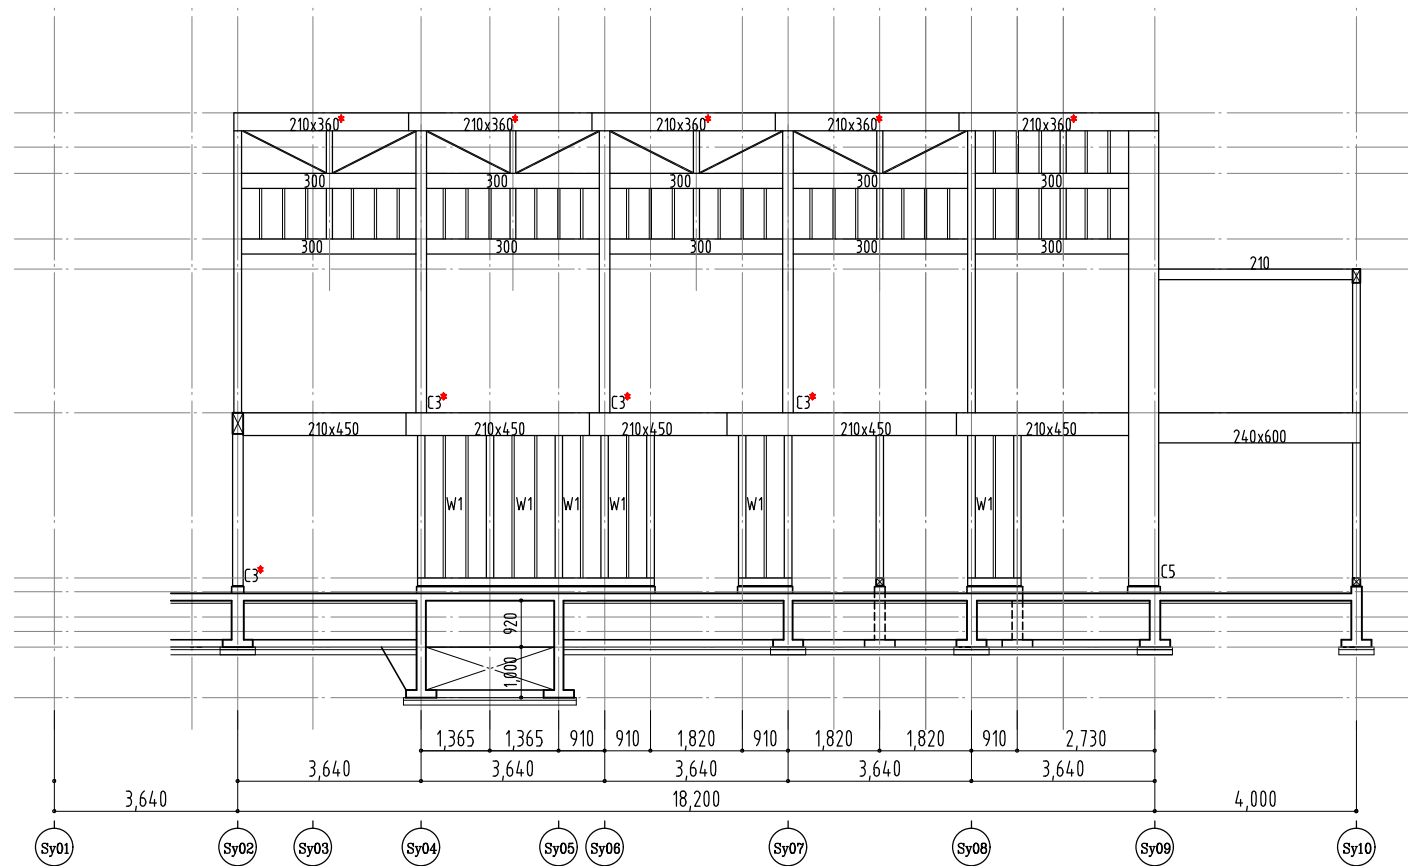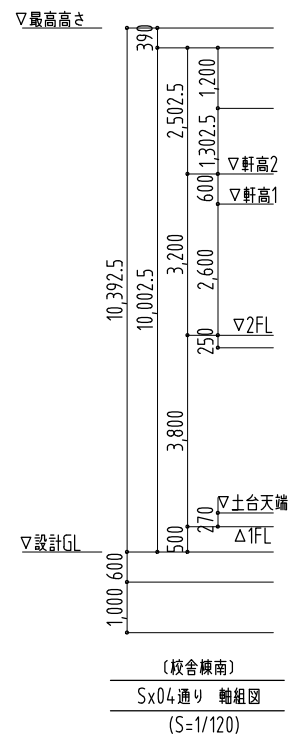


		設計番号 20250043		作成日 2025. 12		種別/備考		工事名称 須賀小学校地域拠点施設建設工事		図面番号 S-S013
株式会社 東畑 建築 事務所 TOHATA ARCHITECTS & ENGINEERS, INC.		一級建築士 NO. 273069 高木 耕一		一級建築士 NO. 343695 久保 久志		一級建築士 NO. 345792 構造設計一級建築士 NO. 9786 中牟田 昌慶		建築設備士 NO. 09E1-0256YY 三宅 光義		
								図面名称 (校舎棟南) 軸組図(5) 縮尺 A1: S=1/75 A3: S=1/150		

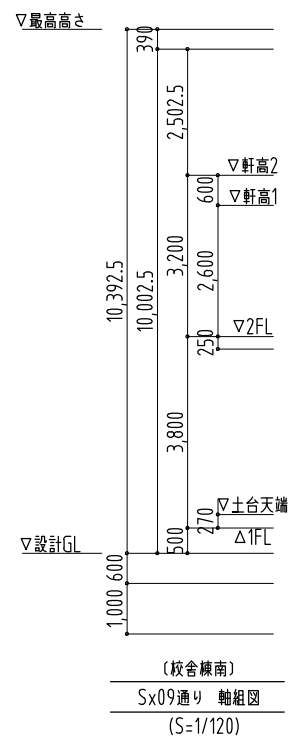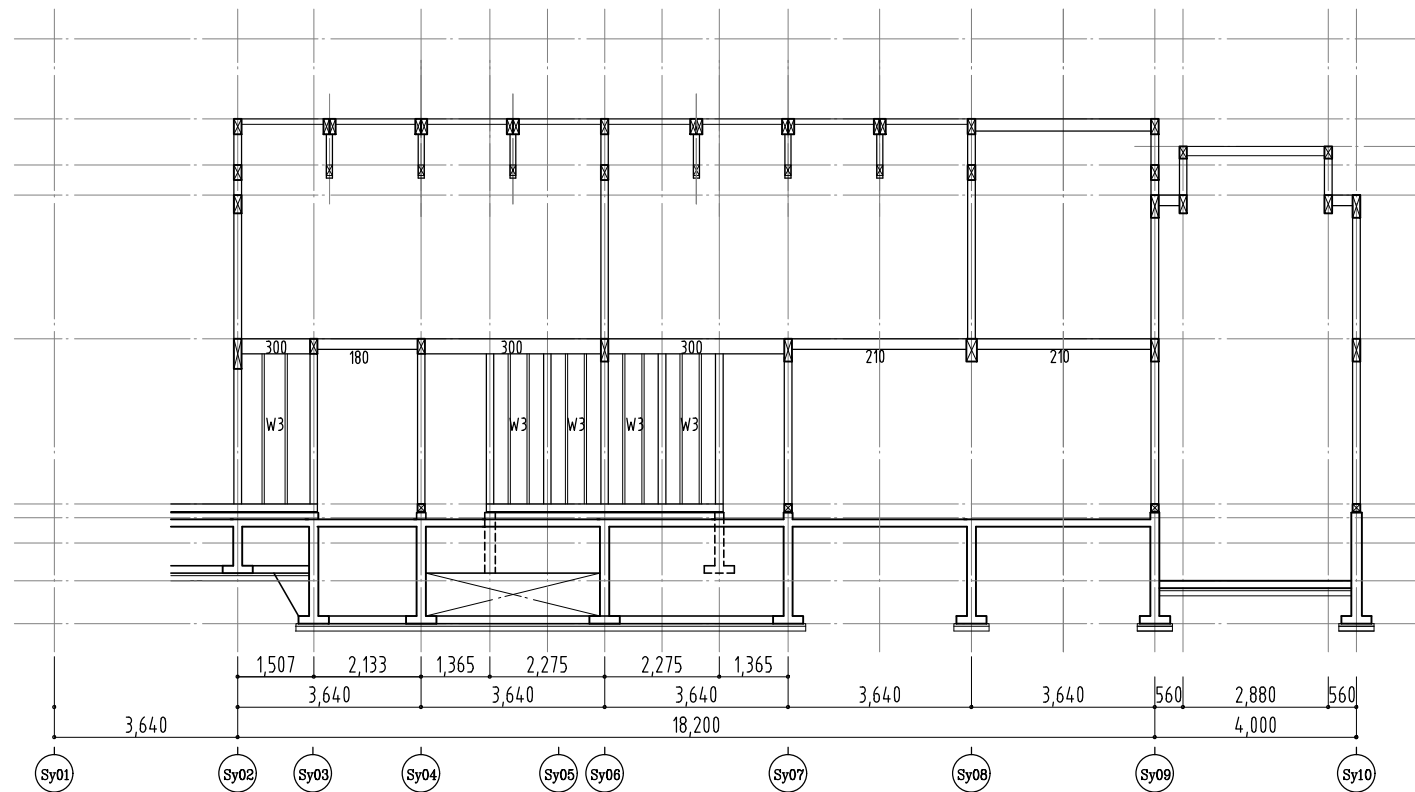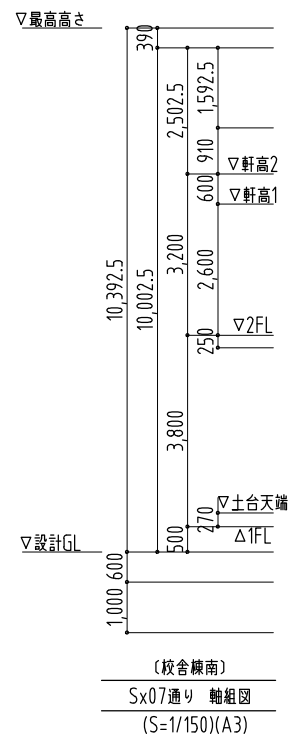





		設計番号 20250043		作成日 2025. 12		種別/備考		工事名称 須賀小学校地域拠点施設建設工事		図面番号		
株式会社 東畑 建築事務所 TOHATA ARCHITECTS & ENGINEERS, INC.		一級建築士 NO.273069		一級建築士 NO. 343695		一級建築士 NO. 345792 構造設計一級建築士 NO. 9786		建築設備士 NO. 09E1-0256YY		図面名称 (校舎棟南) 軸組図(6)		S-S014
		高木 耕一		久保 久志		中牟田 昌慶		三宅 光義		縮尺 A1: S=1/75 A3: S=1/150		

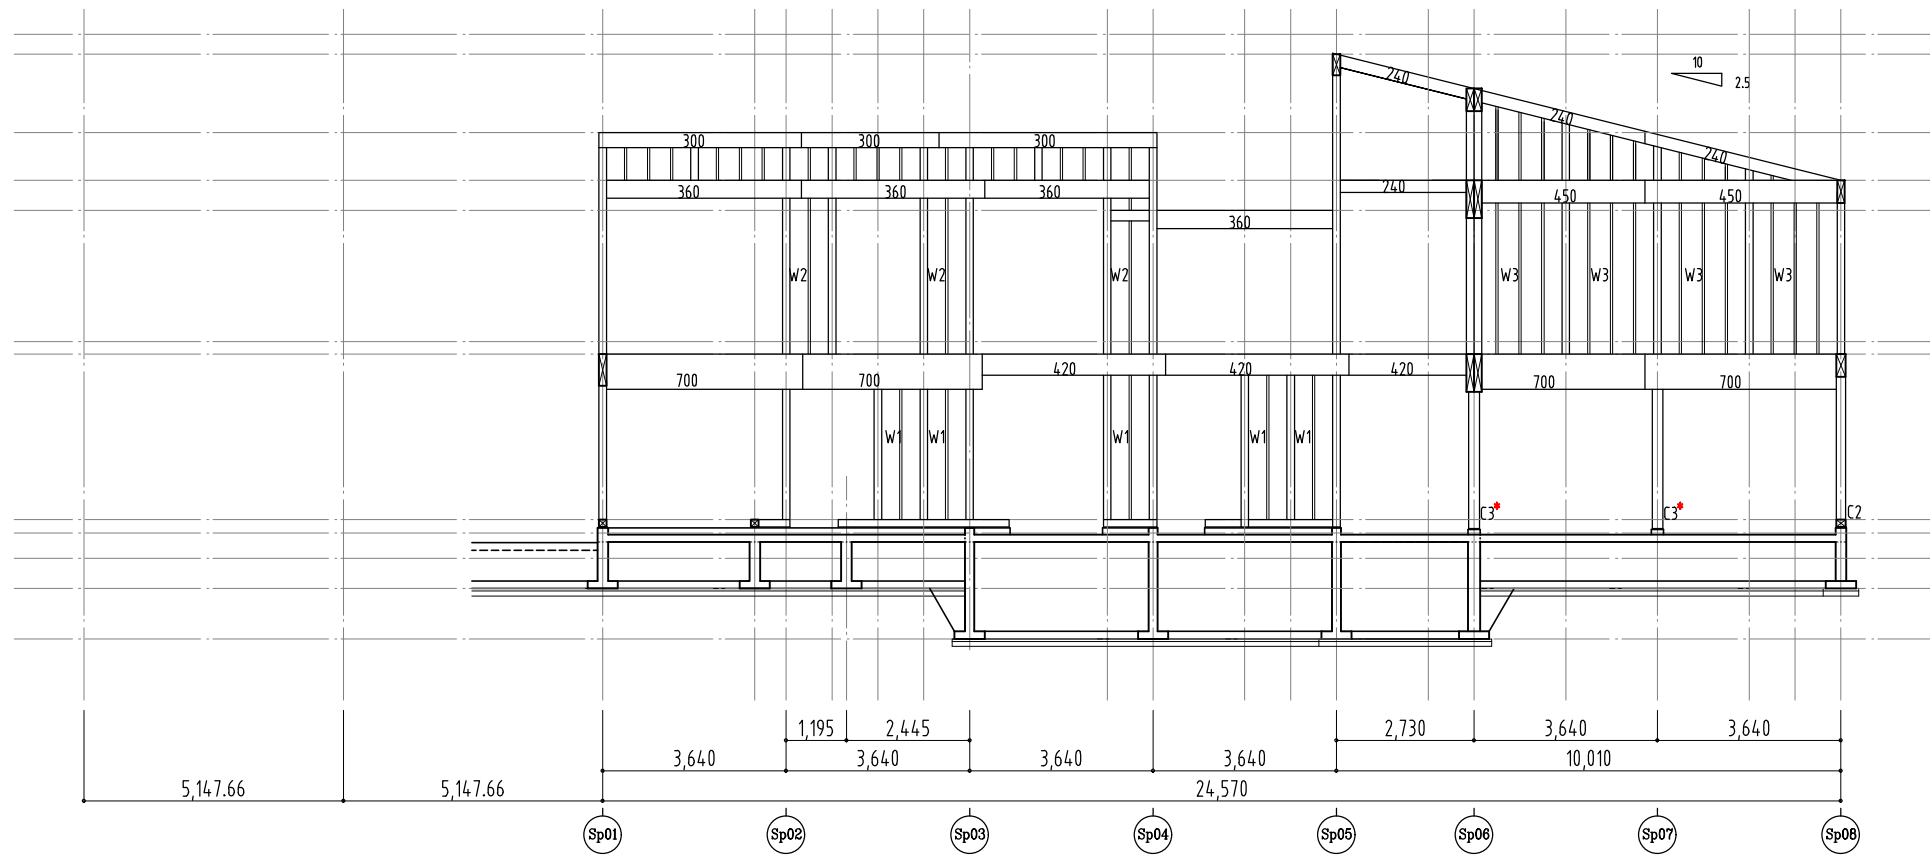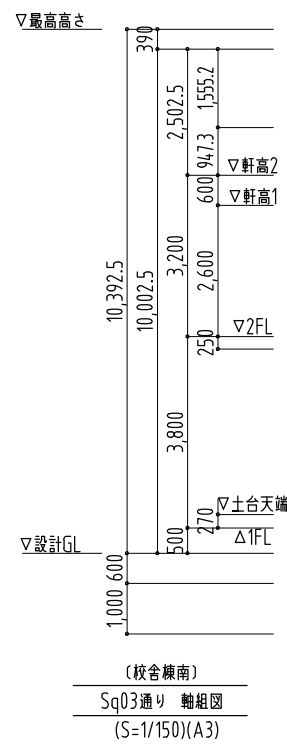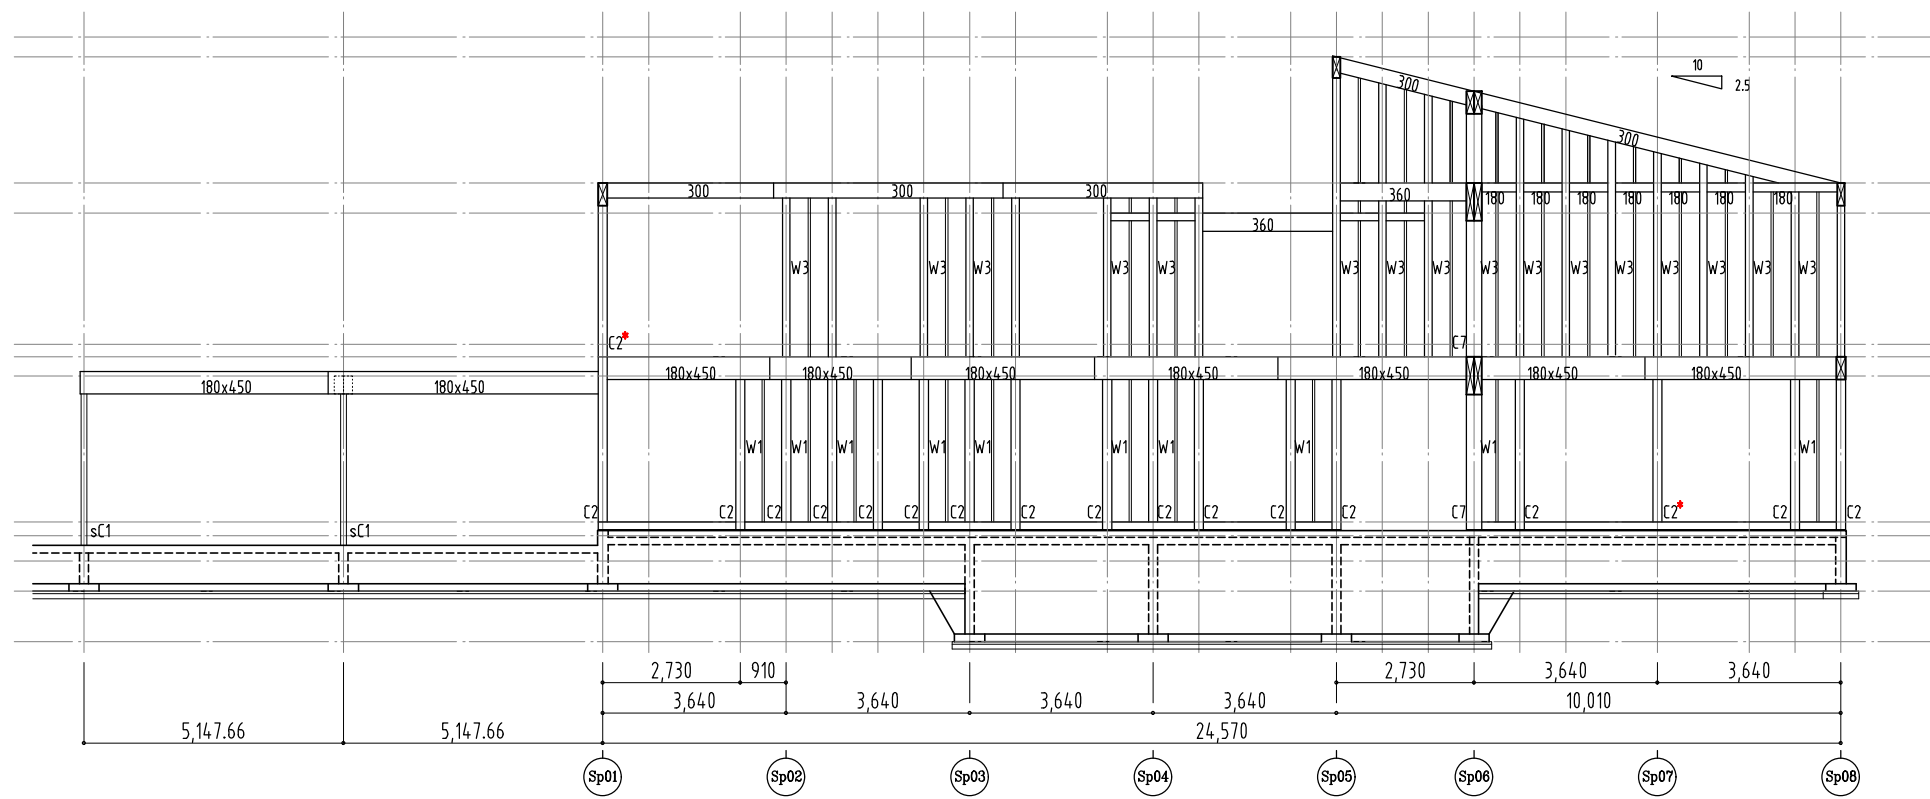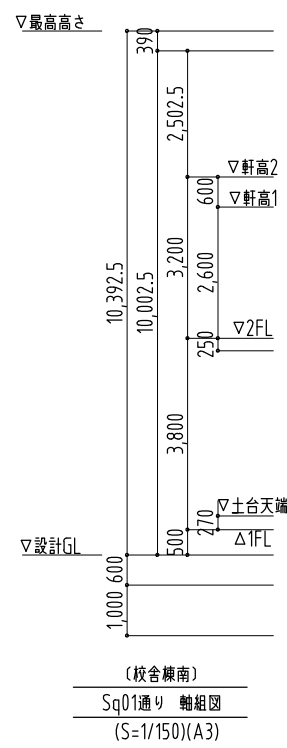


		設計番号 20250043		作成日 2025. 12		種別/備考		工事名称 須賀小学校地域拠点施設建設工事		図面番号 S-S015
株式会社 東畑 建築事務所 TOHATA ARCHITECTS & ENGINEERS, INC.		一級建築士 NO. 273069 高木 耕一		一級建築士 NO. 343695 久保 久志		一級建築士 NO. 345792 構造設計一級建築士 NO. 9786 中牟田 昌慶		建築設備士 NO. 09E1-0256YY 三宅 光義		
								図面名称 (校舎棟南) 軸組図 (7)		縮尺 A1: S=1/75 A3: S=1/150

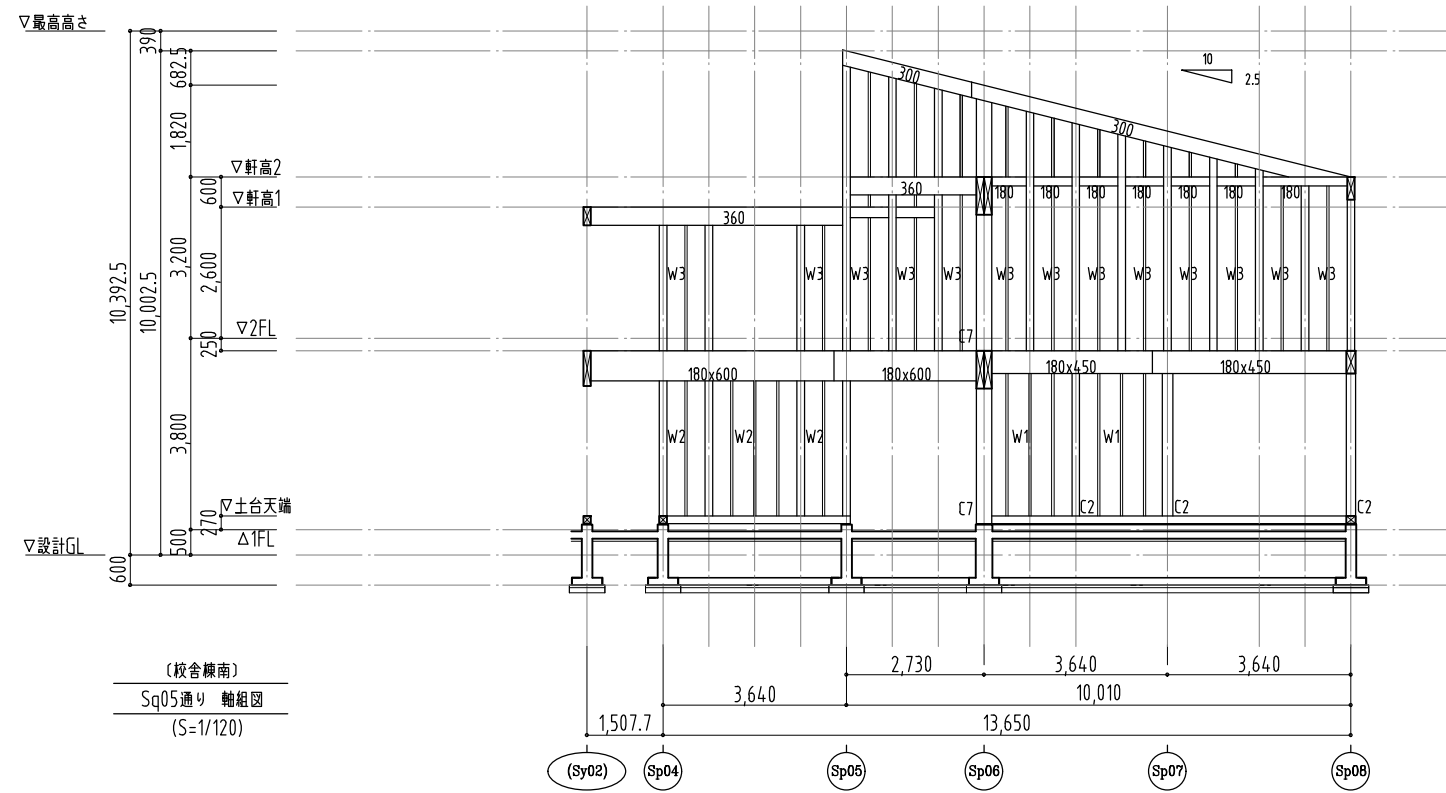

					設計番号 20250043		作成日 2025. 12		種別/備考		工事名称 須賀小学校地域拠点施設建設工事	図面番号
					一級建築士 NO. 273069	一級建築士 NO. 343695	一級建築士 NO. 345792 構造設計一級建築士 NO. 9786	建築設備士 NO. 09E1-0256YY	図面名称 (校舎棟南) 軸組図 (8)		縮尺 A1: S=1/75 A3: S=1/150	S-S016
株式会社 東畑建築事務所 TOHATA ARCHITECTS & ENGINEERS, INC.					高木 耕一	久保 久志	中牟田 昌慶	三宅 光義				

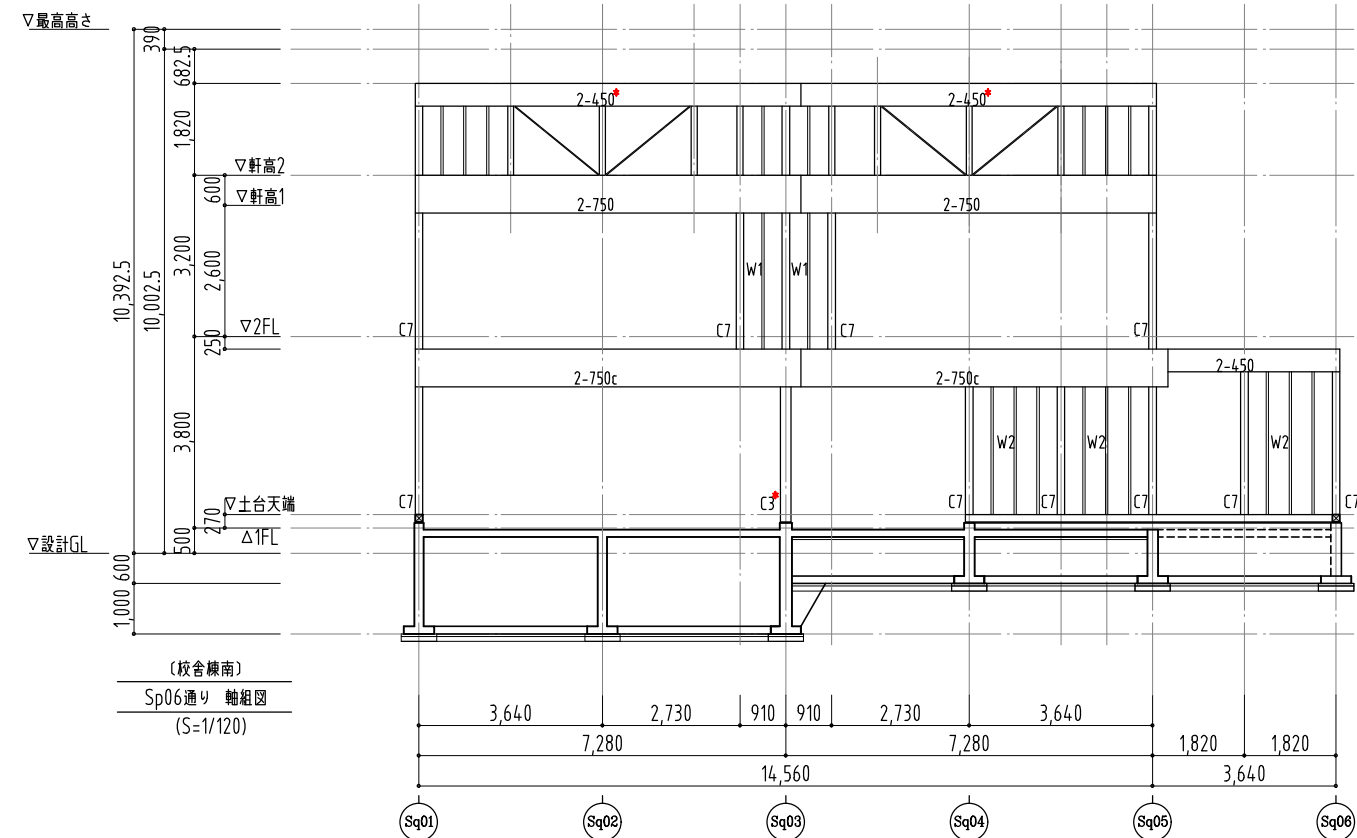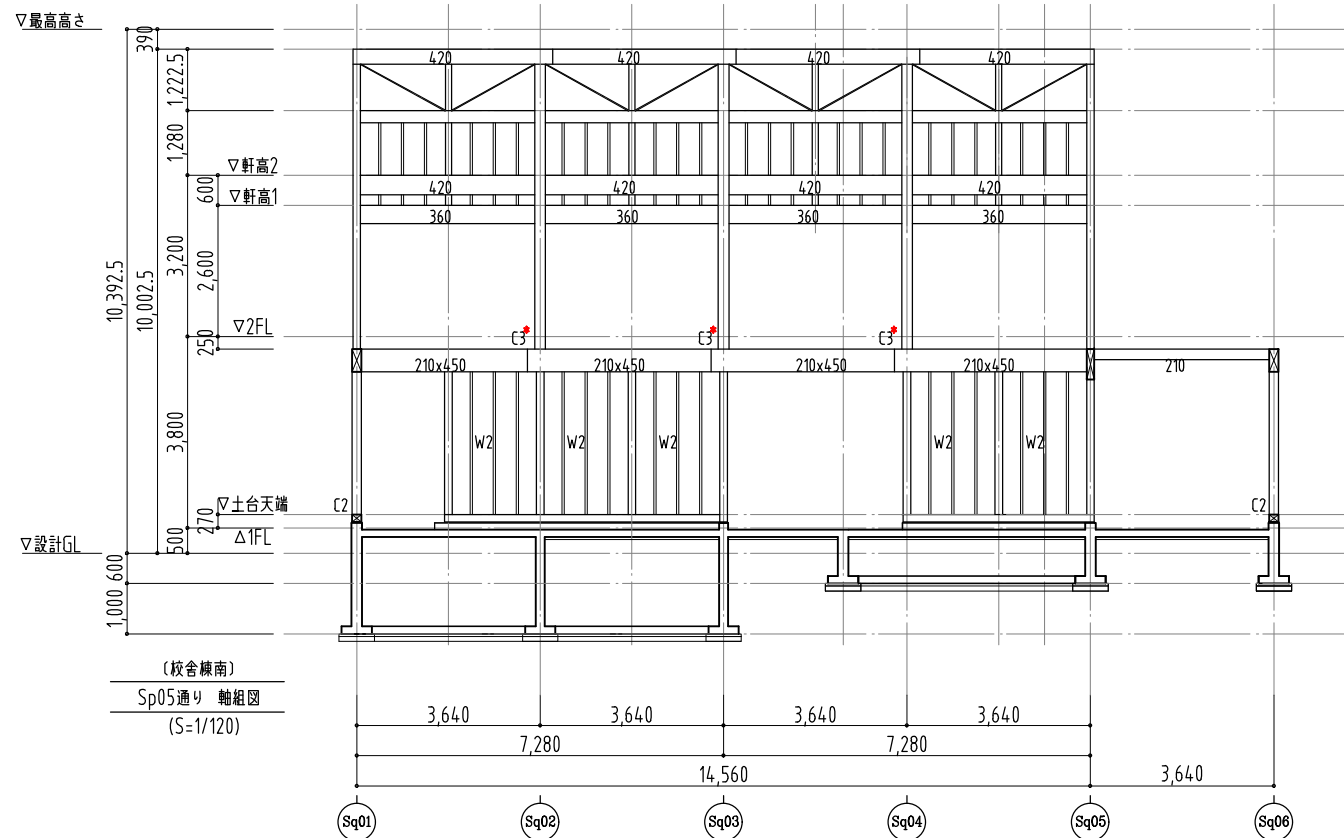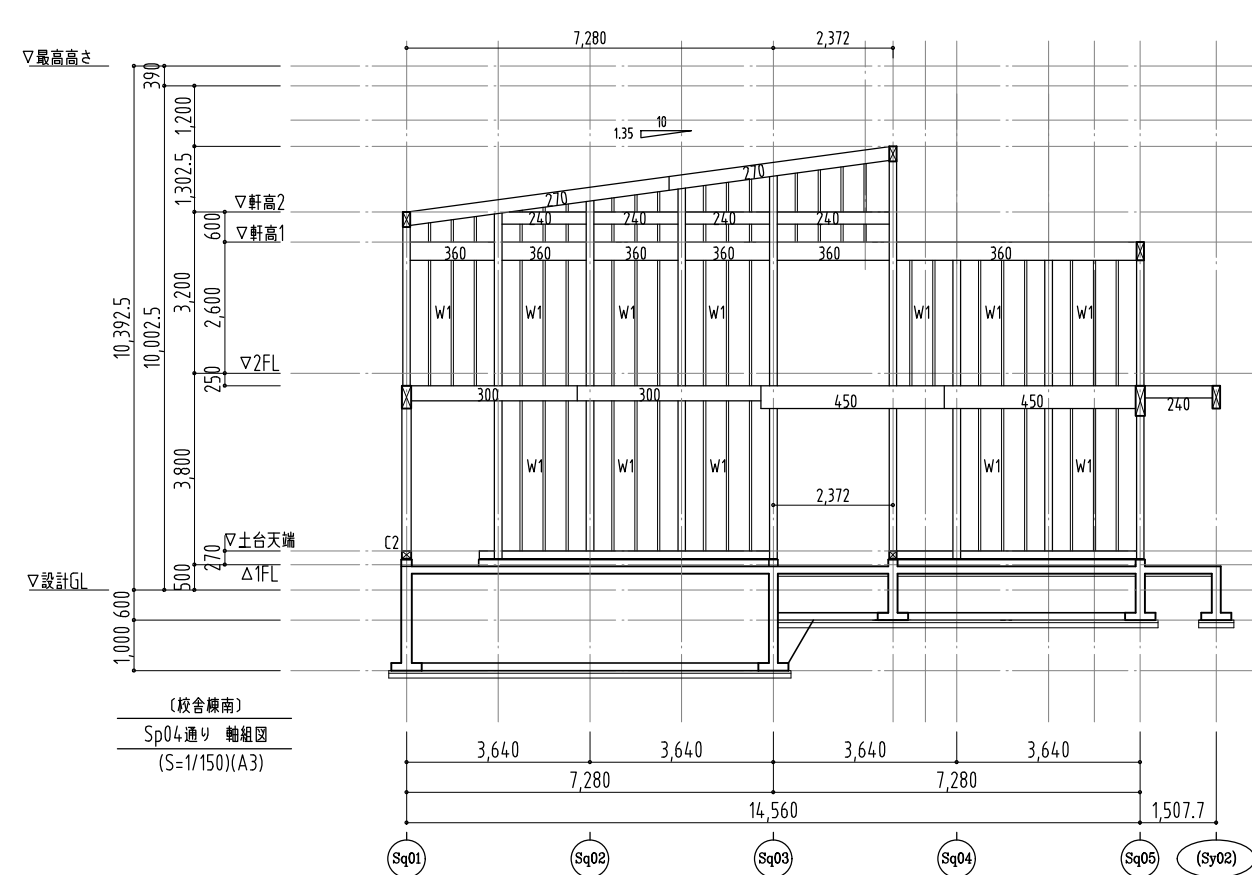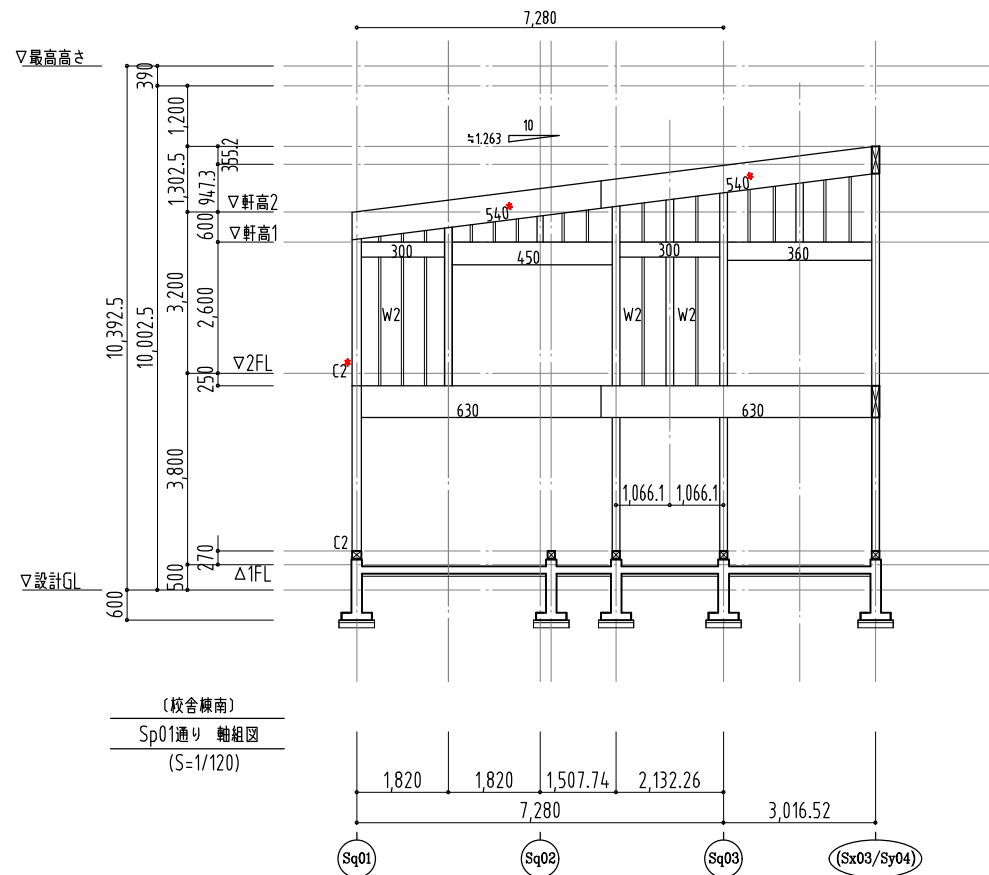

		設計番号 20250043		作成日 2025. 12		種別/備考		工事名称 須賀小学校地域拠点施設建設工事		図面番号	
株式会社東畑建築事務所 TOHATA ARCHITECTS & ENGINEERS, INC.		一級建築士 NO. 273069		一級建築士 NO. 343695		一級建築士 NO. 345792 建築設備士 NO. 09E1-0256YY 構造設計一級建築士 NO. 9786		図面名称 (校舎棟南) 軸組図(9)		S-S017	
		高木 耕一		久保 久志		中牟田 昌慶 三宅 光義					

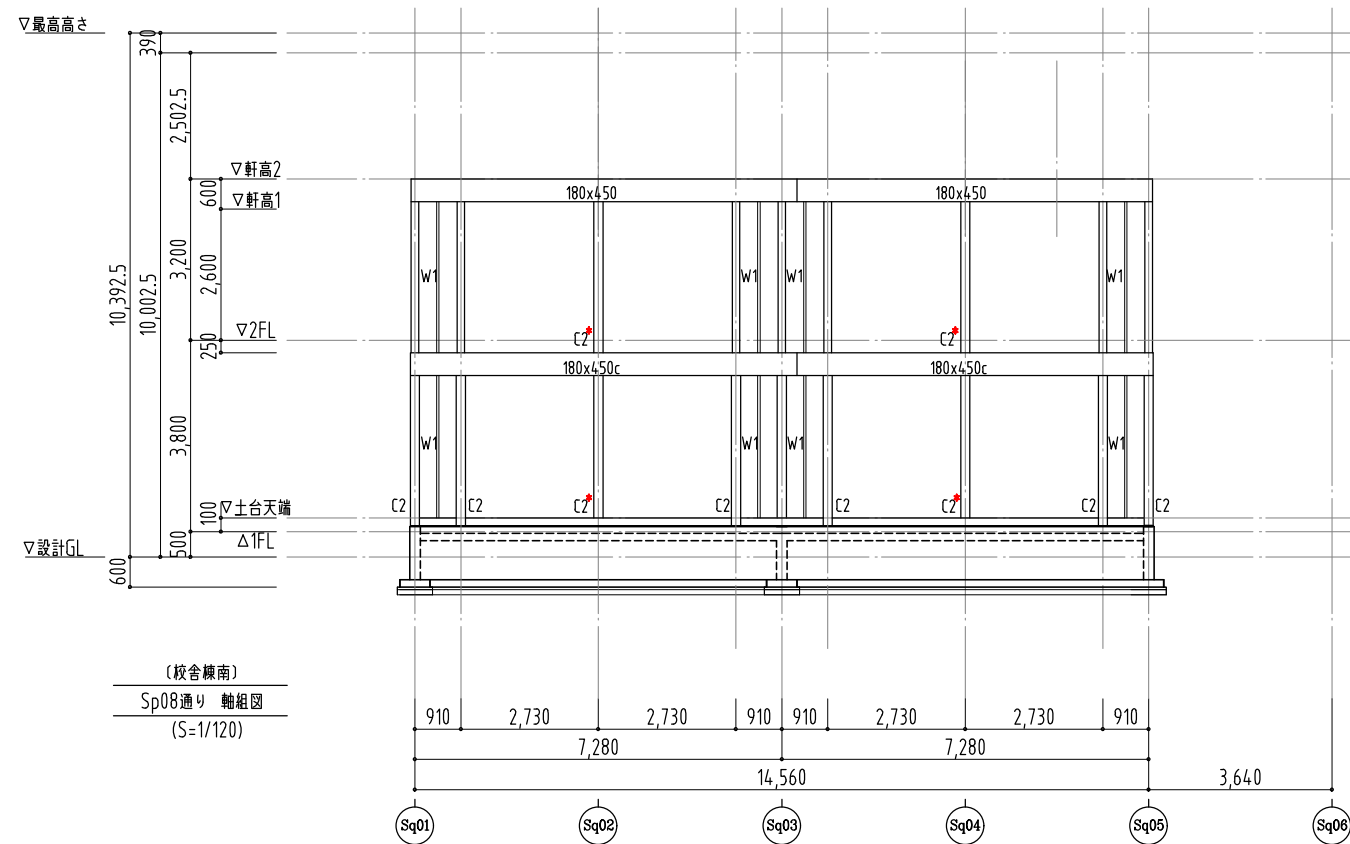


		設計番号 20250043		作成日 2025. 12		種別/備考		工事名称 須賀小学校地域拠点施設建設工事	図面番号
株式会社東畑建築事務所 TOHATA ARCHITECTS & ENGINEERS, INC.		一級建築士 NO. 273069 高木 耕一	一級建築士 NO. 343695 久保 久志	一級建築士 NO. 345792 構造設計一級建築士 NO. 9786 中牟田 昌慶	建築設備士 NO. 09E1-0256YY 三宅 光義	図面名称 (校舎棟南) 軸組図 (10)		縮尺 A1: S=1/75 A3: S=1/150	S-S018


基礎断面リスト							
鉄筋 SD295(～D16) SD345(D19～)							
	Type	①	②	③	④	上主筋	下主筋
FG1	Type_B	320	600	600		1-D13	1-D13
FG1a				800		1-D13	1-D13
FG1c				600		1-D19	1-D19
FG1d						2-D19	2-D19
FG2	Type_C	320	600	600		2-D13	2-D13
FG2b				800		2-D16	2-D16
FG2c				600		2-D19	2-D19
FG2d						2-D22	2-D22
FG3	Type_D	320	600	600		2-D13	2-D13
FG3a				800		2-D13	2-D13
FG3b				600		2-D16	2-D16
FG4	Type_E	320	600	600		2-D13	2-D13
FG4b				800		2/2-D13	2/2-D13
FG4c				600		2-D19	2-D19
FG4e						4/3-D22	4/3-D22
FG5	Type_C	200	600	600		2-D13	2-D13
FG6	Type_B	290	600	600		2-D13	2-D13
FG6c						2-D19	2-D19
FG7c	Type_C	290	600	600		2-D19	2-D19
FG7d						2/2-D19	2/2-D19
FG8	Type_B	50	600	600		2-D13	2-D13
FG8b						2-D16	2-D16
FG8c						2-D19	2-D19
FG8e	Type_D					2-D16	2-D16
FG9a	Type_E	290	600	600		2-D13	2-D13
FG9b	Type_D	290	600	600		2-D16	2-D16
FG10E	Type_C	320	600	600		2-D13	2-D13
FG11(FG11D)	Type_B	320	1600	800		1-D16	1-D16
FG11b(FG11bD)						1-D19	1-D19
FG11c(FG11cD)						2-D19	2-D19
FG12(FG12D)	Type_C	320	1600	800		2-D13	2-D13
FG12b(FG12bD)						2/2-D19	2/2-D19
FG13(FG13D)	Type_D	320	1600	800		2-D13	2-D13
FG14(FG14D)	Type_E	320	1600	800		2-D16	2-D16
FG14b(FG14bD)						2-D19	2-D19
FG15(FG15D)	Type_C	200	1600	800		2-D13	2-D13
FG16(FG16D)	Type_B	290	1600	800		2-D13	2-D13
FG17E	Type_C	320	1600	800		2-D13	2-D13
FG20	Type_F	320	600	---	210	2-D16	2-D16
FG21	Type_F	320	600	---	210	2/2-D16	2/2-D16
FG22	Type_F	320	600	---	330	2/2-D19	2/2-D19

※(FG***D) は、せん断補強筋(stp)の径・ピッチを、右記の通りとすること。



立ち上がり部(土台幅～150)	立ち上がり部(土台幅 180～)																
<table><tr><th>土台幅</th><th>①</th></tr><tr><td>150</td><td>180</td></tr><tr><td>---</td><td>---</td></tr></table>	土台幅	①	150	180	---	---	<table><tr><th>土台幅</th><th>①</th></tr><tr><td>180</td><td>210</td></tr><tr><td>210</td><td>240</td></tr><tr><td>300</td><td>330</td></tr><tr><td>---</td><td>---</td></tr></table>	土台幅	①	180	210	210	240	300	330	---	---
土台幅	①																
150	180																
---	---																
土台幅	①																
180	210																
210	240																
300	330																
---	---																

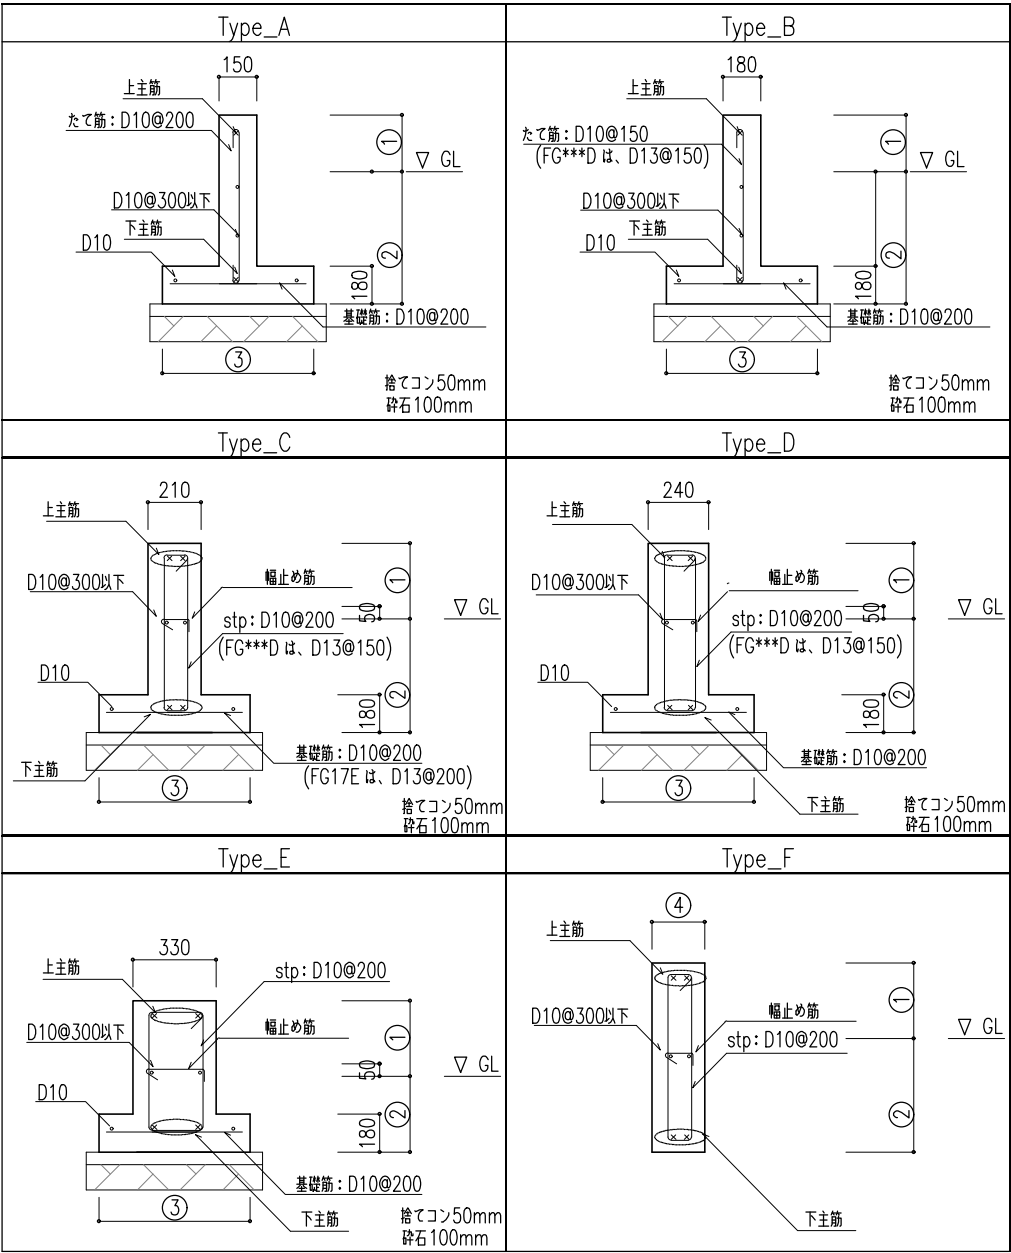

幅止め筋は、梁せいが600mmを超える場合、梁せい方向@300以下、はりスパン方向 @1000以下で D10を 入れること。

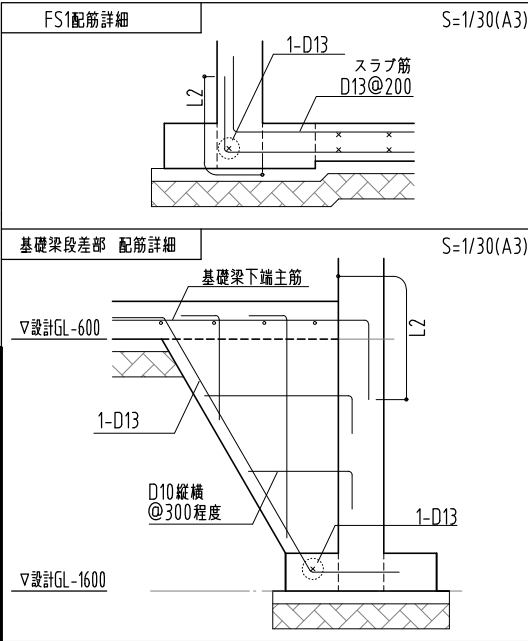


スラブリスト				
	Type	①	スラブ短辺方向	スラブ長辺方向
S15	Type_B	150	D10D13@150	D10@150
S15b	Type_B	150	D13@150	D10@150
FS1	Type_B	150	D13@200	D13@200
FS2	Type_B	250	D16@100	D16@100
土間	---	150	D10@200	D10@200

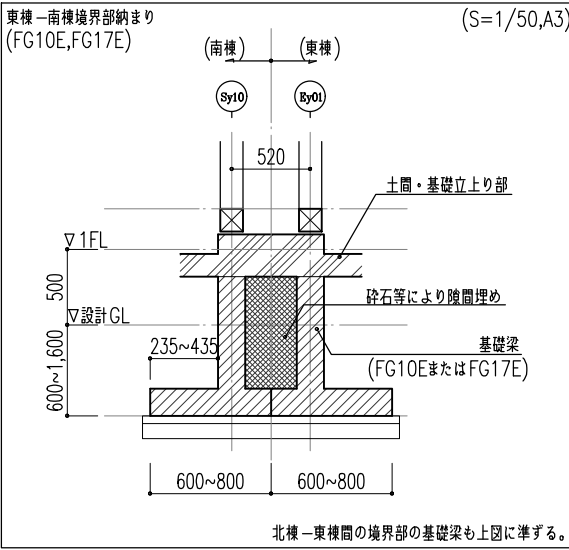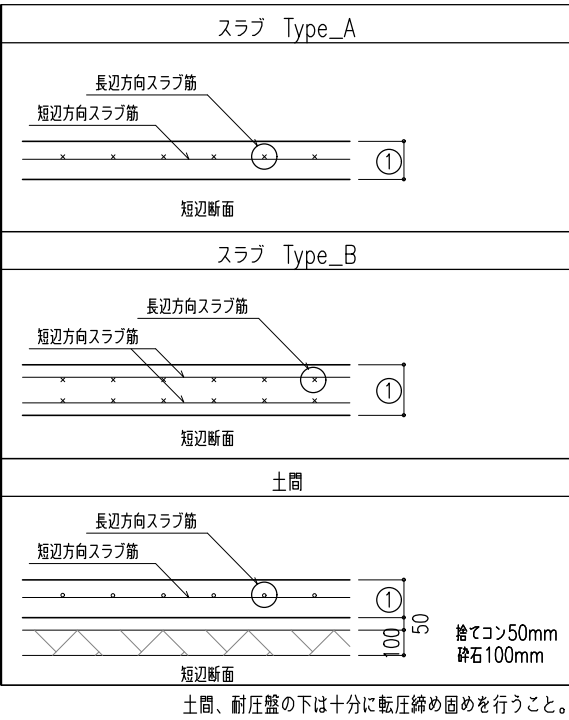

FC1	FC2	FC2b

設計番号 20250043 作成日 2026. 03 種別/備考 一級建築士 NO. 273069 一級建築士 NO. 343695 一級建築士 NO. 345792 建築設備士 NO. 09E1-0256YY 構造設計一級建築士 NO. 9786 中牟田 昌慶 三宅 光義		工事名称 須賀小学校地域拠点施設建設工事 図面名称 (校舎棟南) 断面リスト 縮尺 A1: S=1/15 A3: S=1/30		図面番号 S- S021
株式会社 東畑建築事務所 TOHATA ARCHITECTS & ENGINEERS, INC. 高木 耕一 久保 久志				

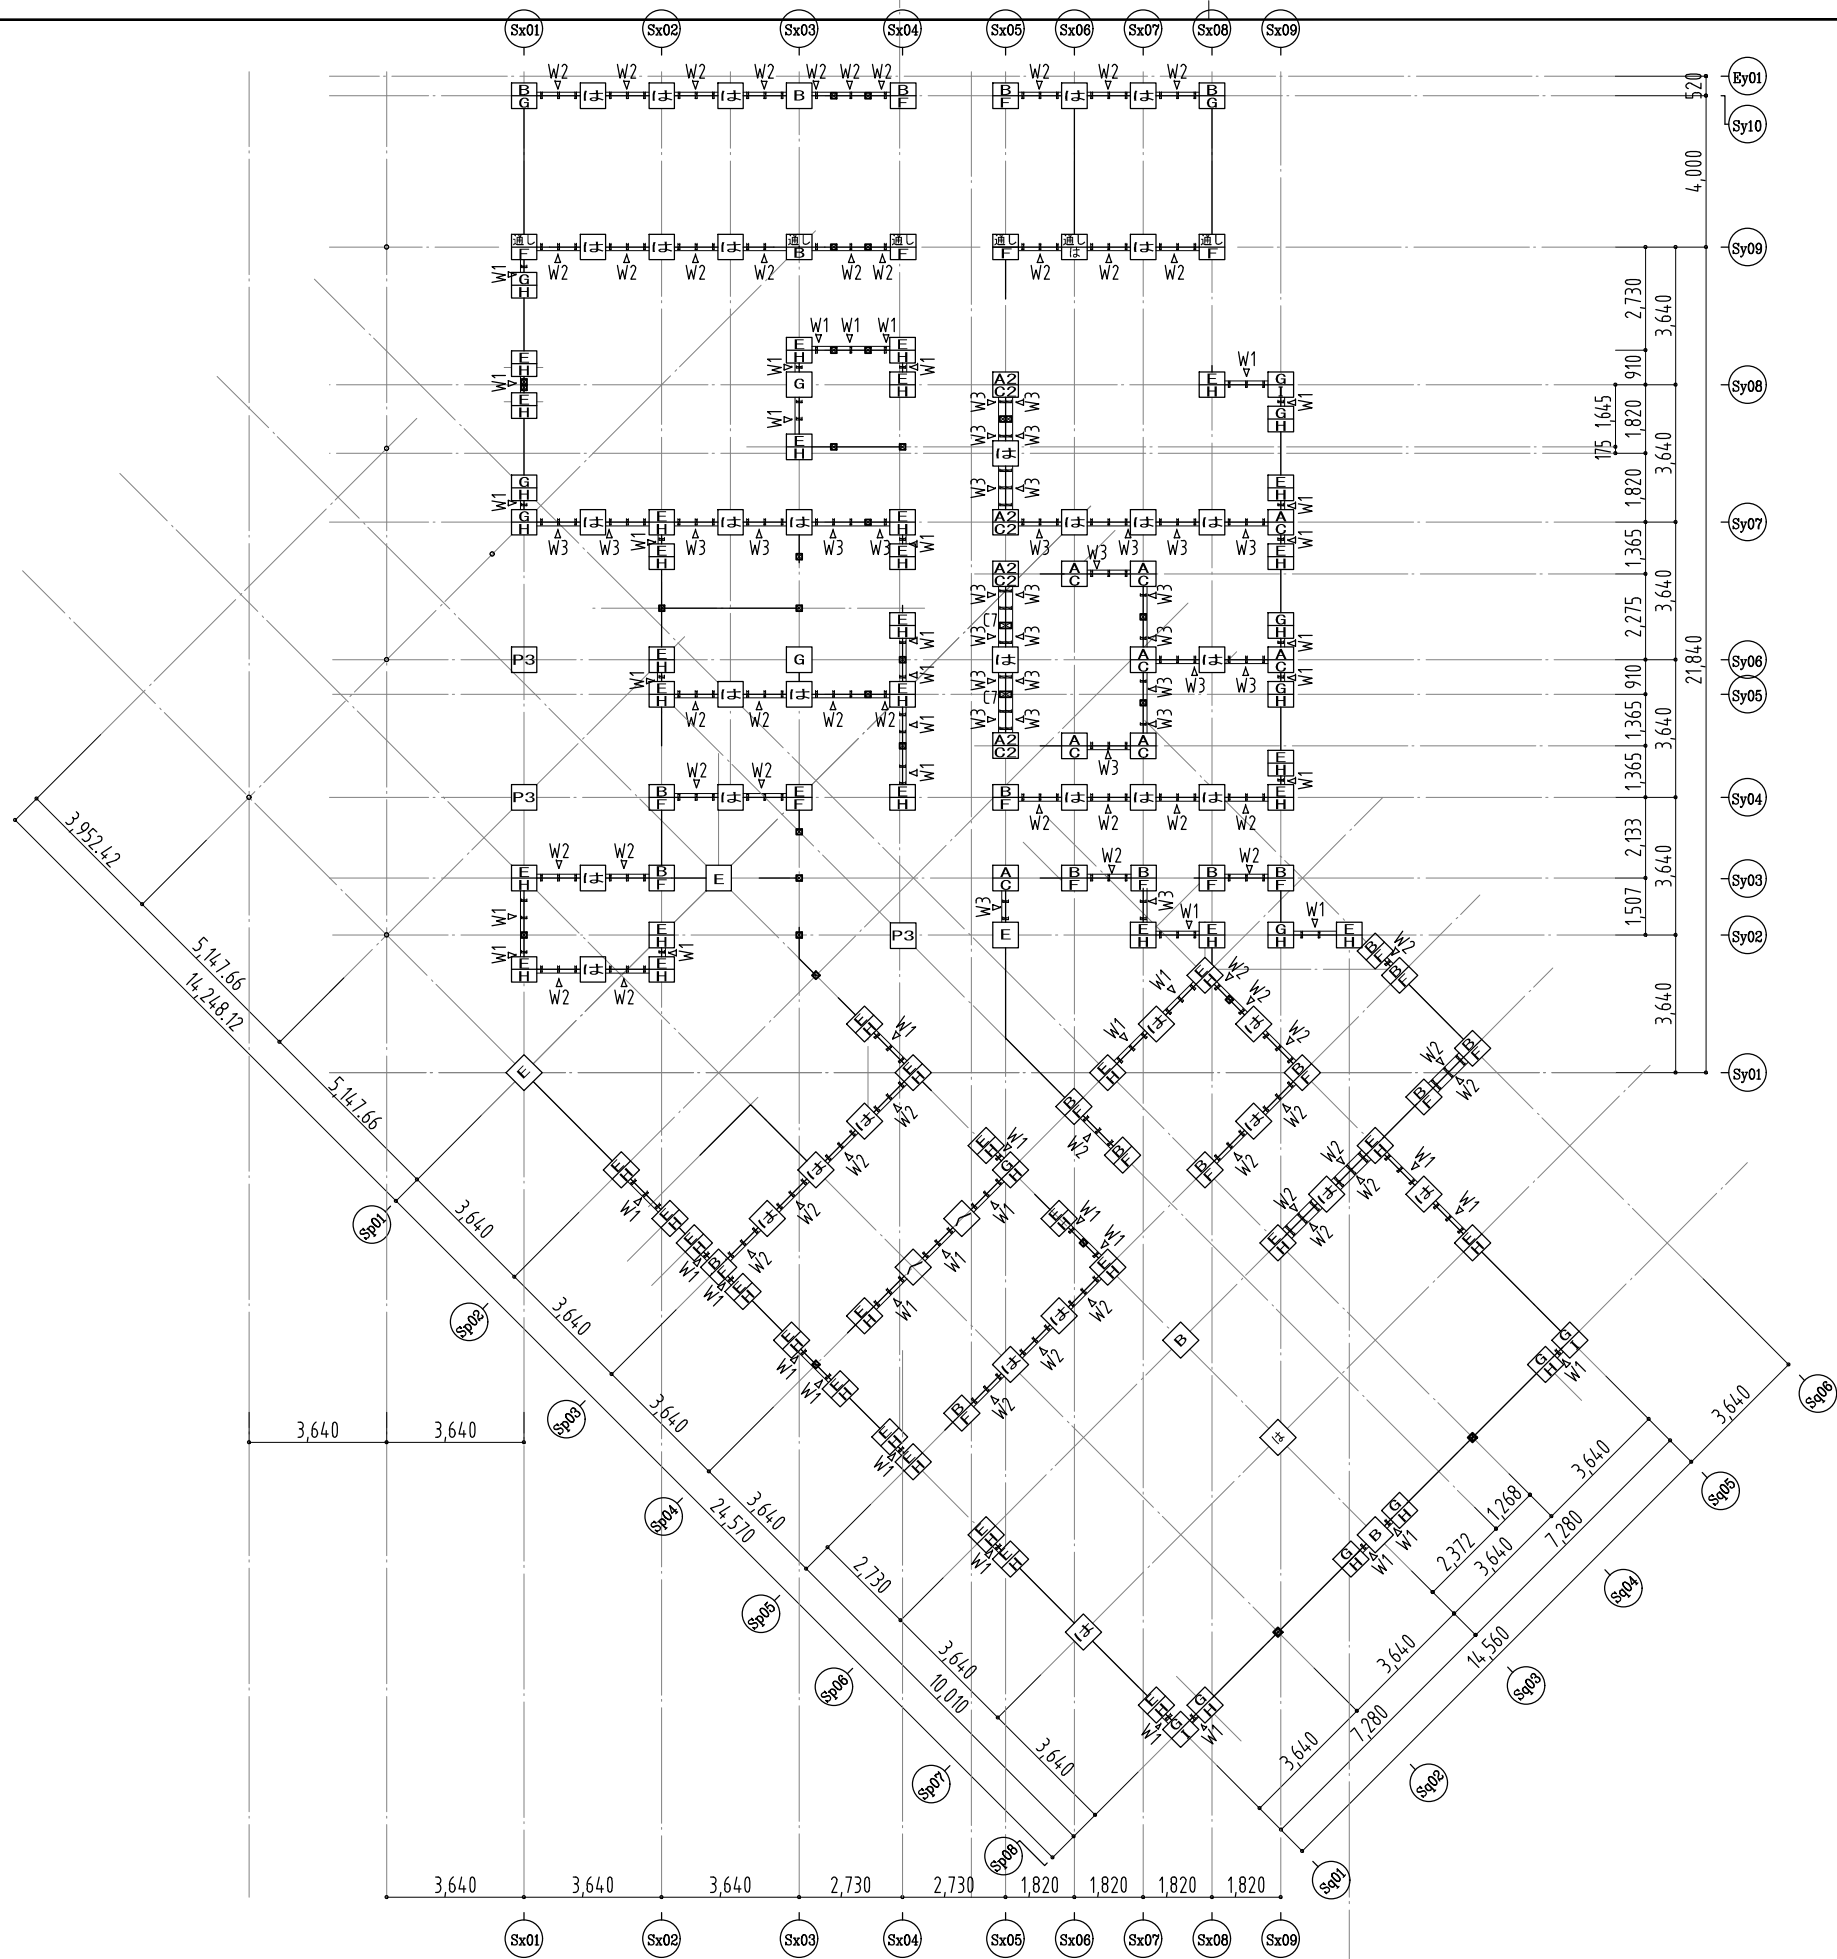

柱頭柱脚金物 リスト一覧		
凡例	耐力	等級・仕様
は	5.1kN以上	告示1460号第2号表三 記号(は)相当以上
へ	10.0kN以上	告示1460号第2号表三 記号(へ)相当以上
ち	20.0kN以上	告示1460号第2号表三 記号(ち)相当以上

柱頭柱脚金物 リスト一覧		
凡例	耐力	等級・仕様 (以下同等以上とする)
A	25.0kN以上	1F柱脚: HSB-40kN(1-M16A.bolt) 1F柱脚以外: HSP-30
B	35.0kN以上	
C	45.0kN以上	1F柱脚: HSBC-80kN(2-M18A.bolt) 1F柱脚以外: HSP-80kN
D	55.0kN以上	
E	65.0kN以上	
F	80.0kN以上	
G	100.0kN以上	1F柱脚: LSBφ48 L=600(1-M30A.bolt) 1F柱脚以外: LSBφ48 L=600
H	120.0kN以上	
I	150.0kN以上	
P	1F柱脚: HSB-ICL-20kN(1-M16 A.Bolt)	

※いずれも stroog社 製の金物とする。

(注意事項)

・特記なき柱の柱頭柱脚金物は、「は」金物以上の耐力を有する金物を配置すること。

・ホールダウン用アンカーボルトの埋込長さは、以下の通りとする。
なお、既製品アンカーボルトを使用する場合、監督職員に確認のうえ、メーカー指定の定着長としてよい。
~25kN用: 360mm 以上
30kN用~35kN用: 510mm 以上
40kN用~ : 専用の製品を使用すること。

・柱頭柱脚金物は、同等以上の耐力を有する金物を使用すること。

・納まり等を考慮して、適切な金物を選定すること。

・施工に先立ち、使用する金物のメーカー名、製品名を監督者に報告すること。

・1F柱脚部の(ち)以上のHD金物を用いる場合は、必ずアンカーボルトタイプを使用すること。

へ


柱頭・柱脚金物記号

へ


柱頭金物記号

ち

柱脚金物記号

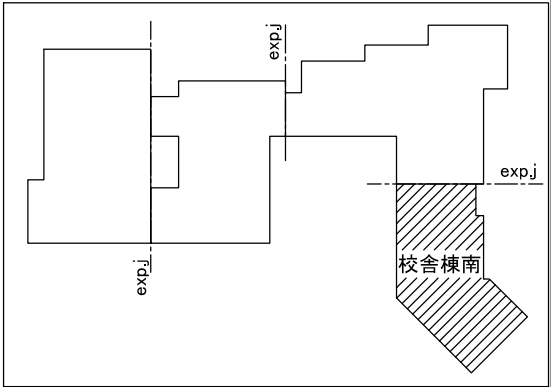

		株式会社 東畑 建築 事務所 TOHATA ARCHITECTS & ENGINEERS, INC.	設計番号	20250043	作成日	2026. 3	種別/備考		工事名称	須賀小学校地域拠点施設建設工事	図面番号 S-S022
			一級建築士 No. 273069	一級建築士 No. 343695		一級建築士 No. 345792 構造設計一級建築士 No. 9786	建築設備士 No. 09E1-0256YY	図面名称			
			高木 耕一	久保 久志		中牟田 昌慶	三宅 光義	(校舎棟南) 1階柱頭柱脚金物図 縮尺 A1: S=1/100 A3: S=1/200			

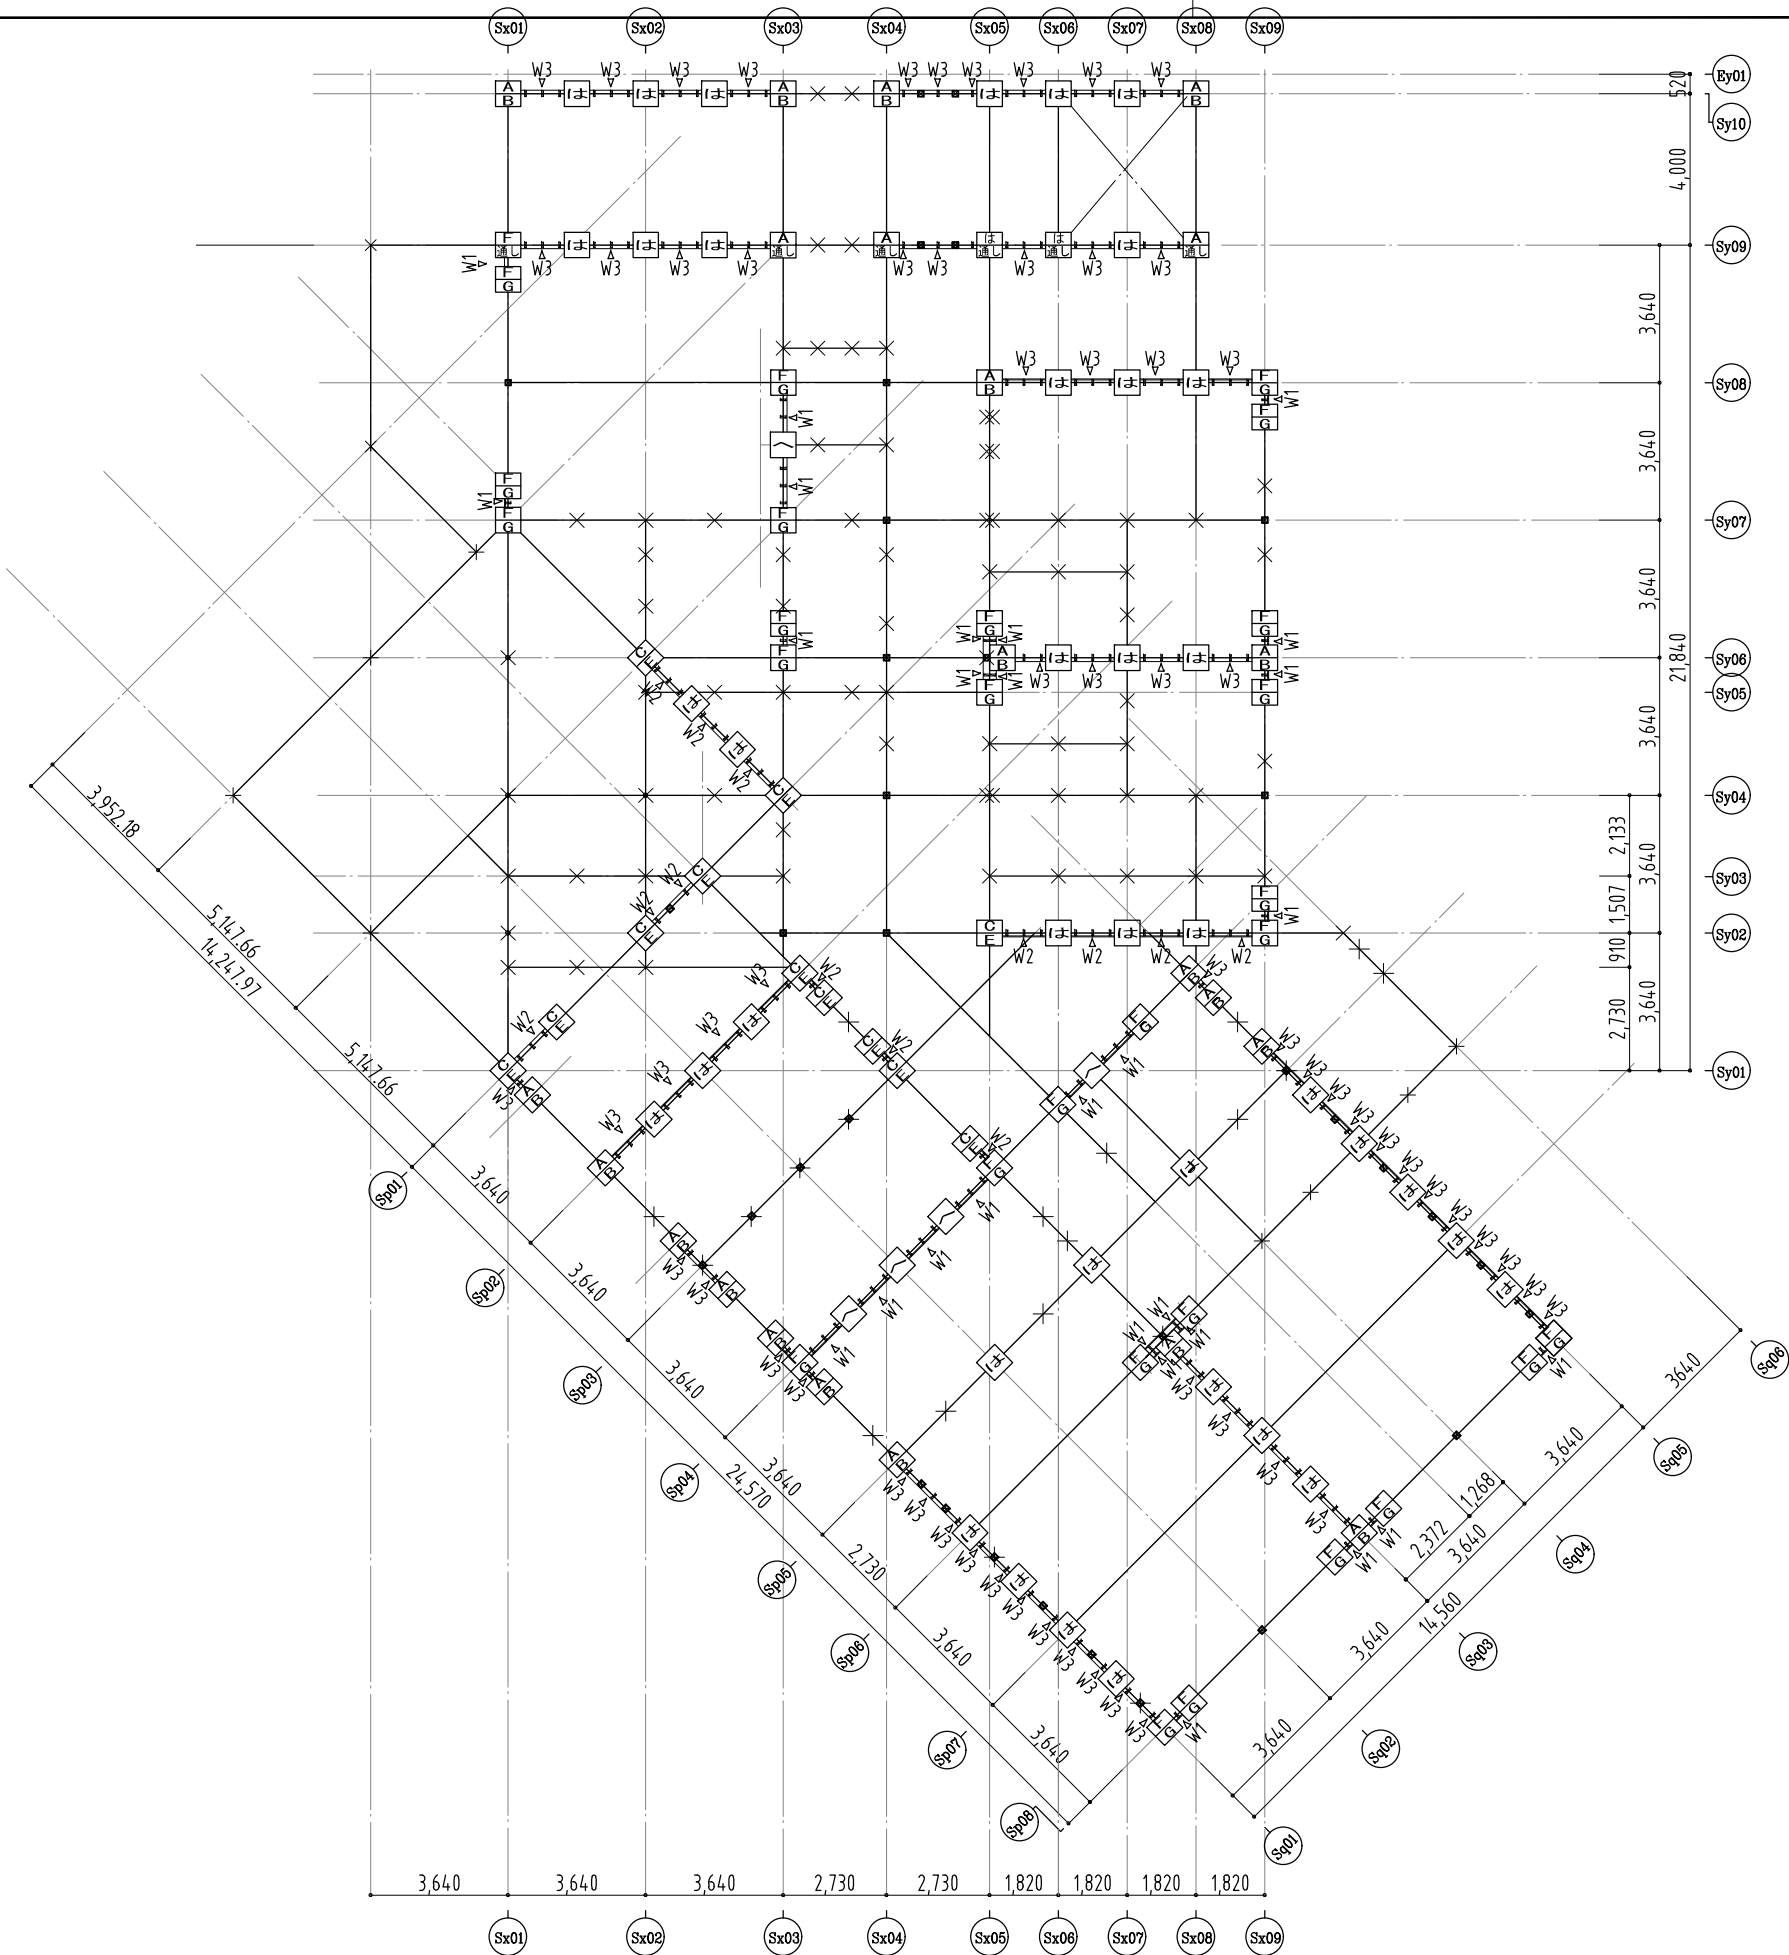

柱頭柱脚金物 リスト一覧		
凡例	耐力	等級・仕様
は	5.1kN以上	告示1460号第2号表三 記号(は)相当以上
へ	10.0kN以上	告示1460号第2号表三 記号(へ)相当以上
ち	20.0kN以上	告示1460号第2号表三 記号(ち)相当以上

柱頭柱脚金物 リスト一覧		
凡例	耐力	等級・仕様 (以下同等以上とする)
A	25.0kN以上	1F柱脚: HSB-40kNC(1-M16A.bolt) 1F柱脚以外: HSP-30
B	35.0kN以上	
C	45.0kN以上	1F柱脚: HSBC-80kN(2-M18A.bolt) 1F柱脚以外: HSP-80kN
D	55.0kN以上	
E	65.0kN以上	
F	80.0kN以上	
G	100.0kN以上	1F柱脚: LSBφ48 L=600(1-M30A.bolt) 1F柱脚以外: LSBφ48 L=600
H	120.0kN以上	
I	150.0kN以上	
P	1F柱脚: HSB-ICL-20kN(1-M16 A.Bolt)	

※いずれも stroog社 製の金物とする。

(注意事項)

・特記なき柱の柱頭柱脚金物は、「は」金物以上の耐力を有する金物を配置すること。

・ホールダウン用アンカーボルトの埋込長さは、以下の通りとする。
なお、既製品アンカーボルトを使用する場合、監督職員に確認のうえ、メーカー指定の定着長としてよい。
~25kN用: 360mm 以上
30kN用~35kN用: 510mm 以上
40kN用~ : 専用の製品を使用すること。

・柱頭柱脚金物は、同等以上の耐力を有する金物を使用すること。


・納まり等を考慮して、適切な金物を選定すること。

・施工に先立ち、使用する金物のメーカー名、製品名を監督者に報告すること。



・1F柱脚部の(ち)以上のHD金物を用いる場合は、必ずアンカーボルトタイプを使用すること。

へ 柱頭・柱脚金物記号




へ 柱頭金物記号
ち 柱脚金物記号

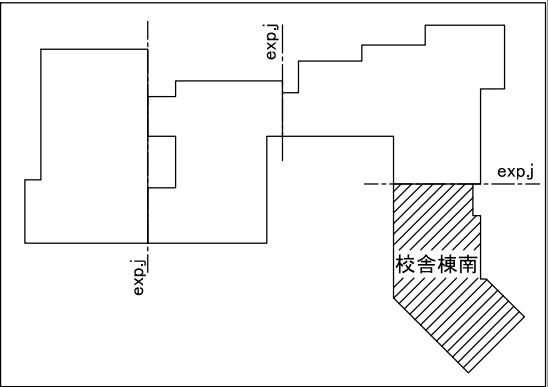

		株式会社 東畑建築事務所 TOHATA ARCHITECTS & ENGINEERS, INC.		設計番号 20250043 一級建築士 No.273069 高木 耕一	作成日 2026. 3 一級建築士 No.343695 久保 久志	種別/備考 一級建築士 No.345792 構造設計一級建築士 No.9786 中牟田 昌慶	建築設備士 No.09E1-0256YY 三宅 光義	工事名称 須賀小学校地域拠点施設建設工事 図面名称 (校舎棟南) 2階柱頭柱脚金物図 縮尺 A1: S=1/100 A3: S=1/200	図面番号 S-S023
--	--	---	--	--	--	---	-------------------------------	--	----------------

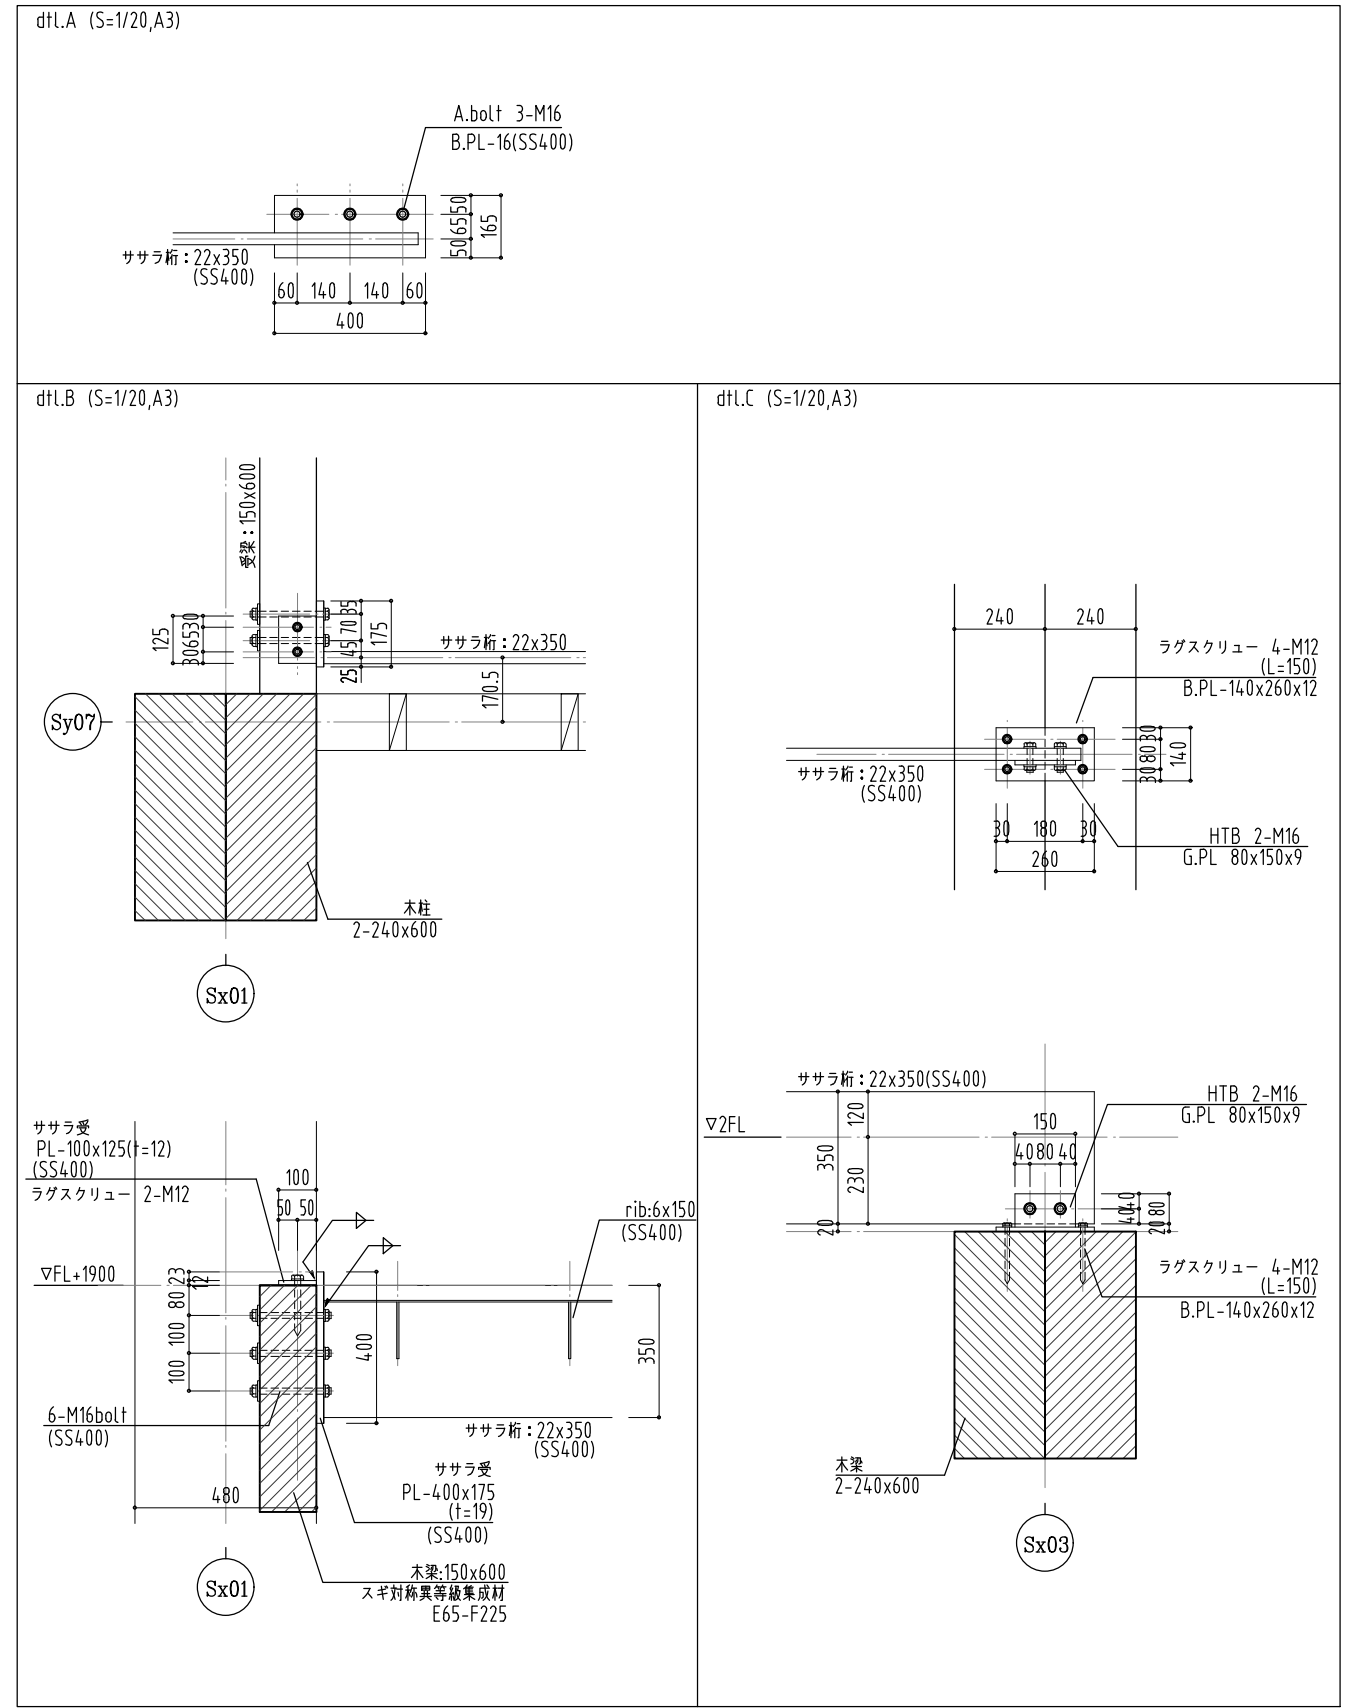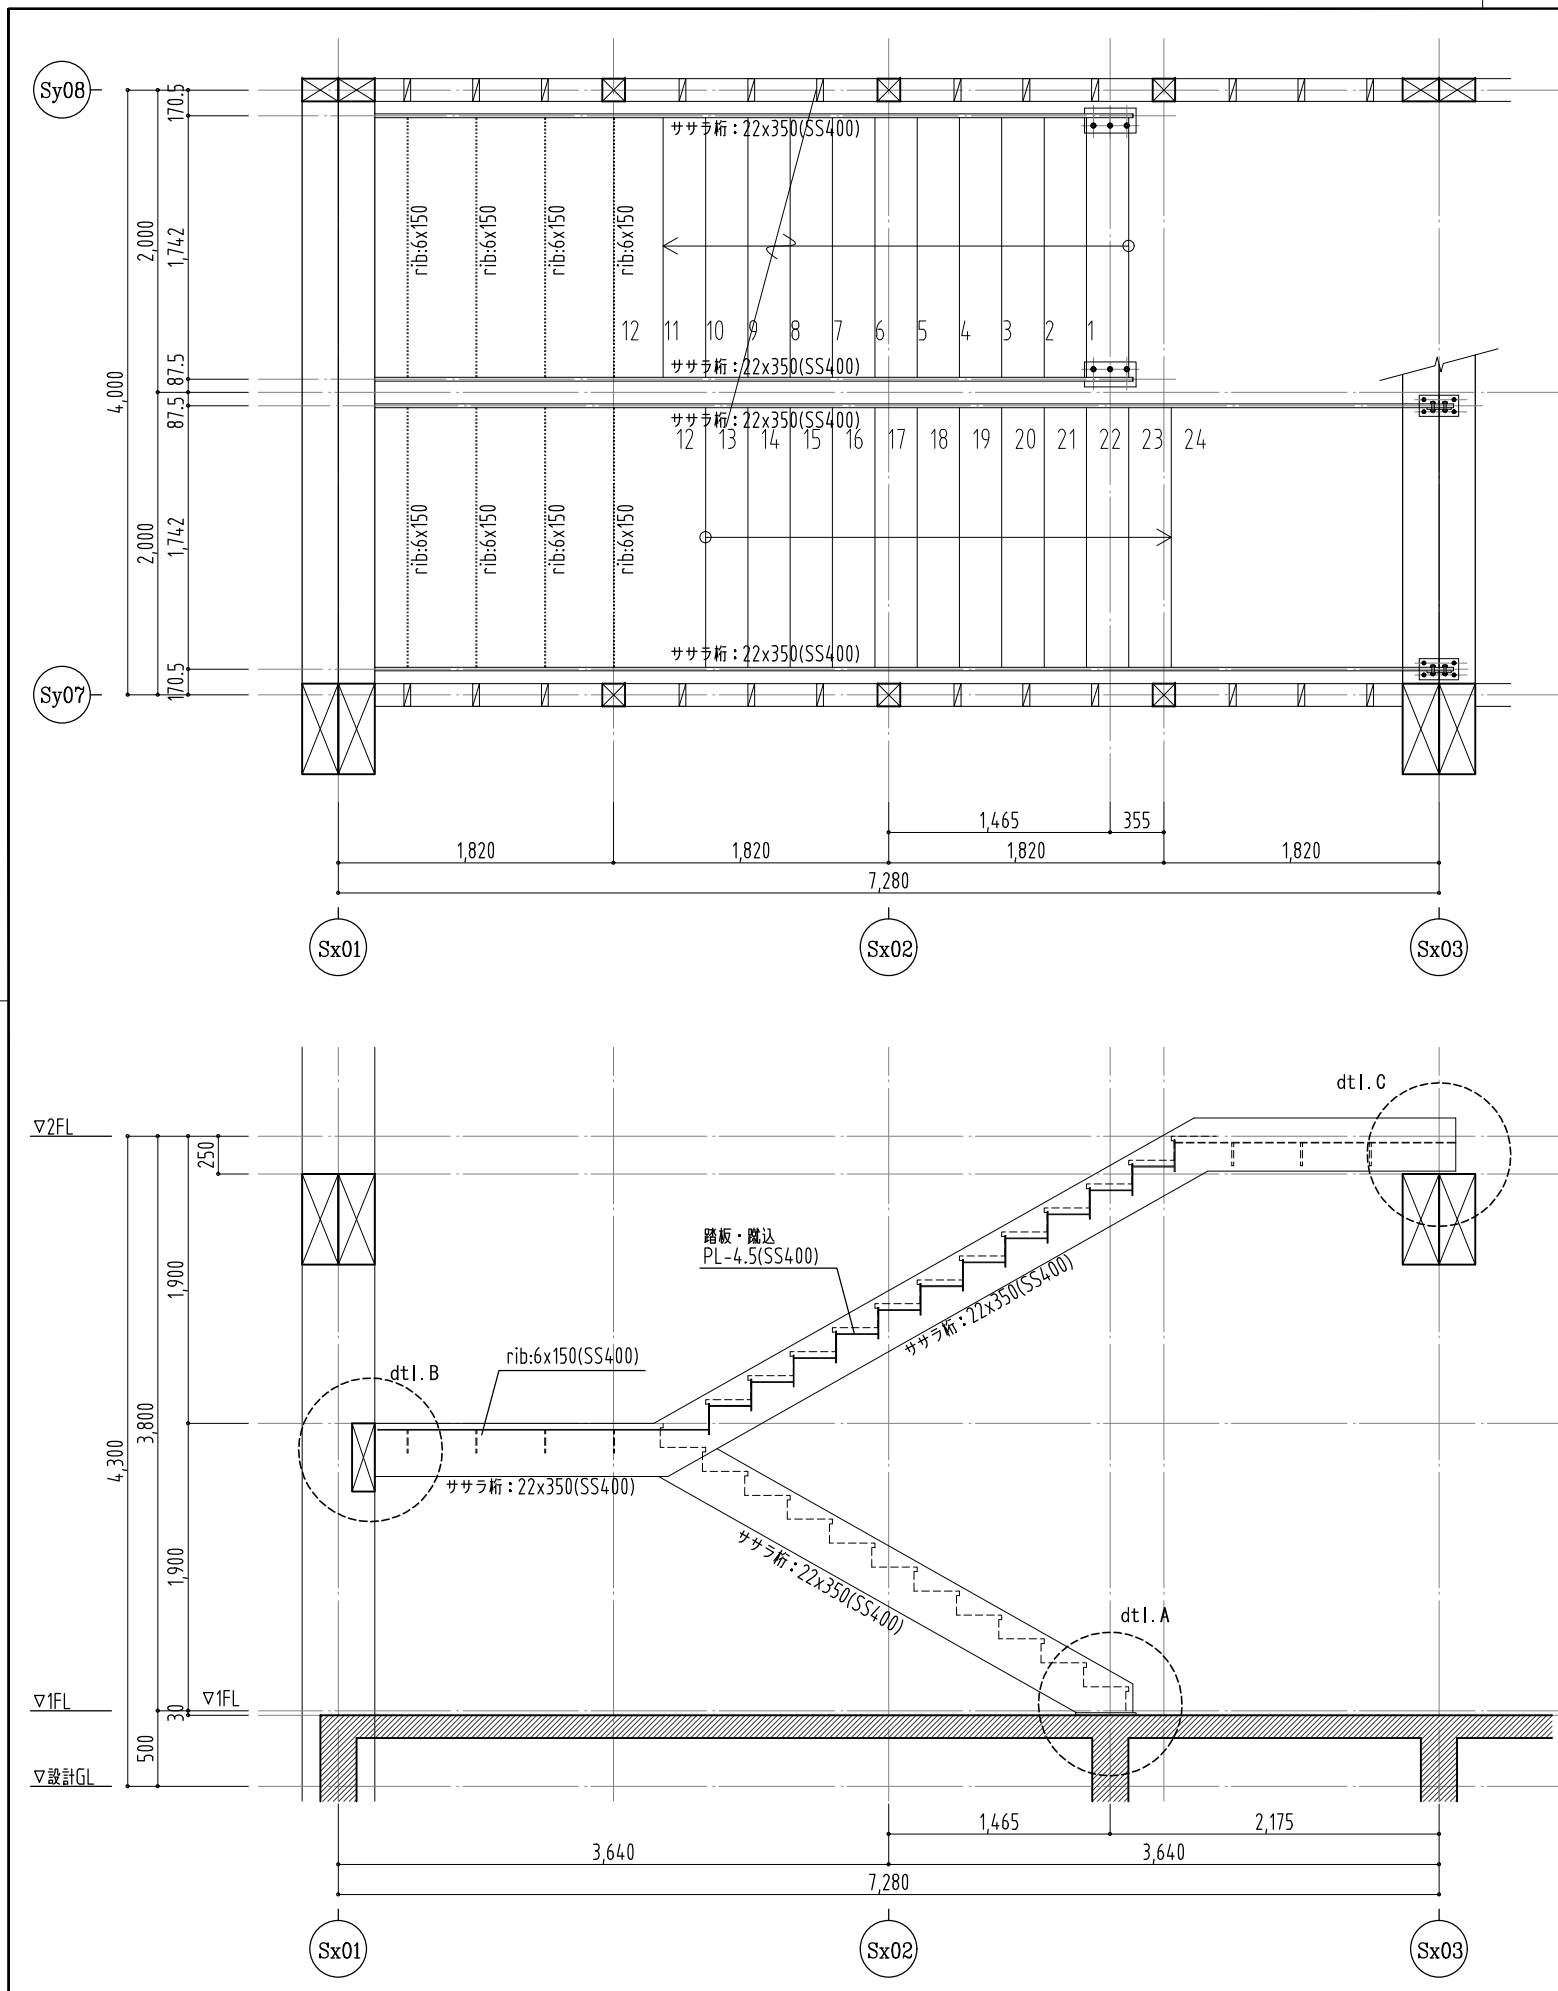


		設計番号 20250043	作成日 2026. 03	種別/備考		工事名称 須賀小学校地域拠点施設建設工事	図面番号
株式会社東畑建築事務所 TOHATA ARCHITECTS & ENGINEERS, INC.		一級建築士 NO. 273069	一級建築士 NO. 343695	一級建築士 NO. 345792 構造設計一級建築士 NO. 9786	建築設備士 NO. 09E1-0256YY	図面名称 (校舎棟南) 鉄骨階段詳細(1) 縮尺 A1: S=1/25 A3: S=1/50	S- S024
		高木 耕一	久保 久志	中牟田 昌慶	三宅 光義		

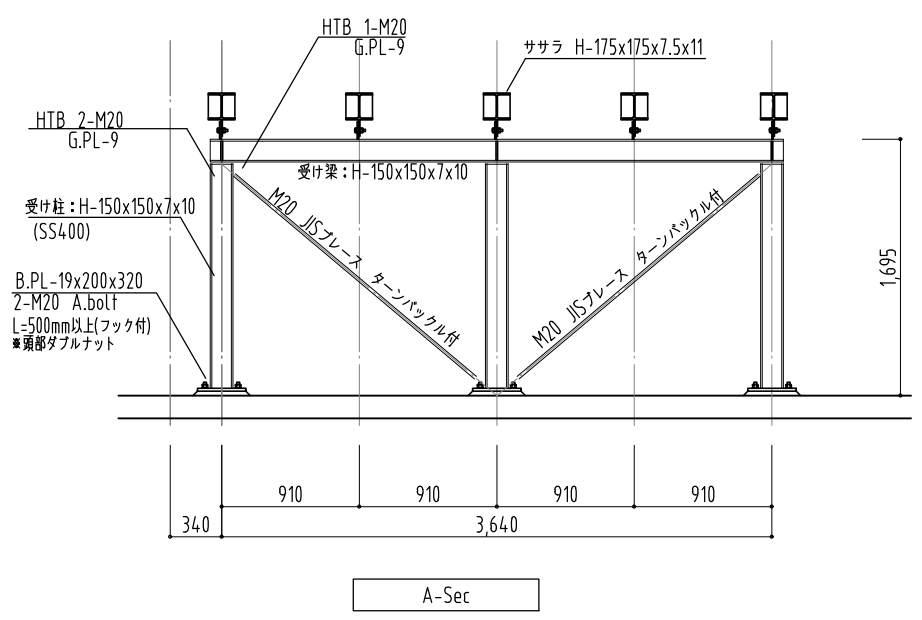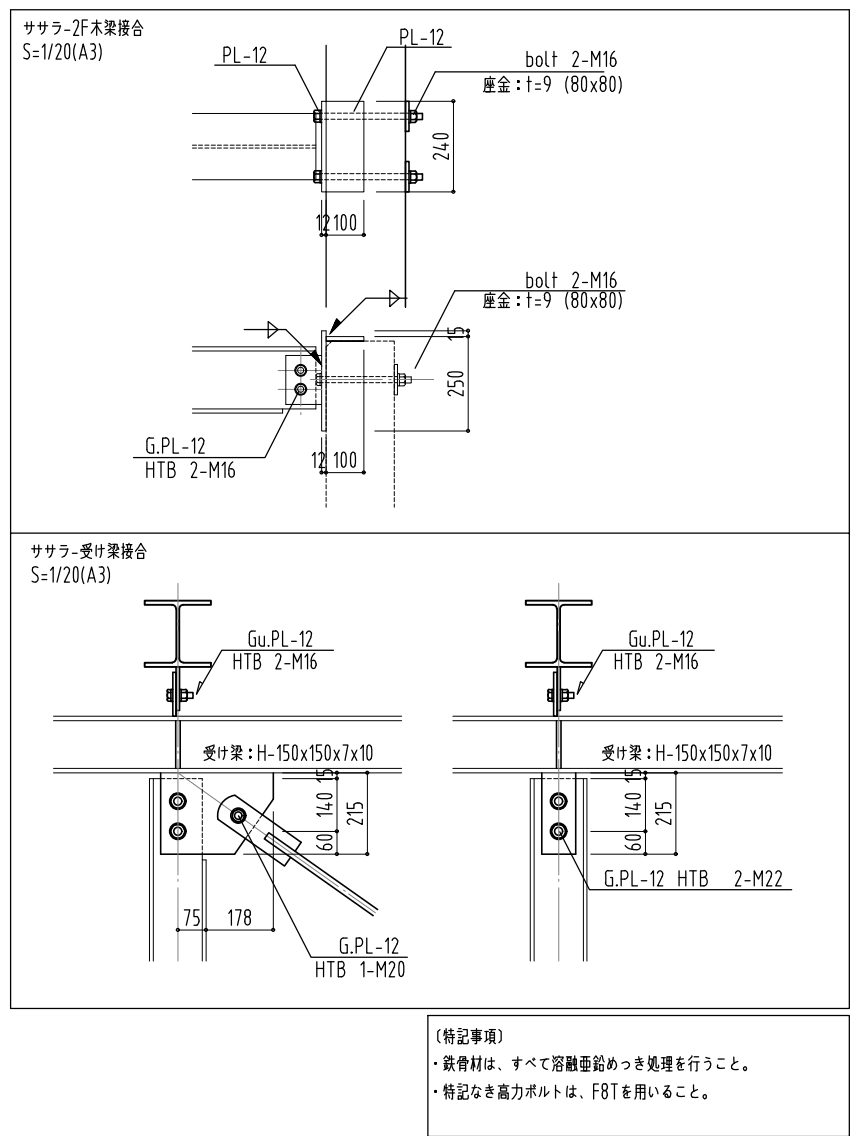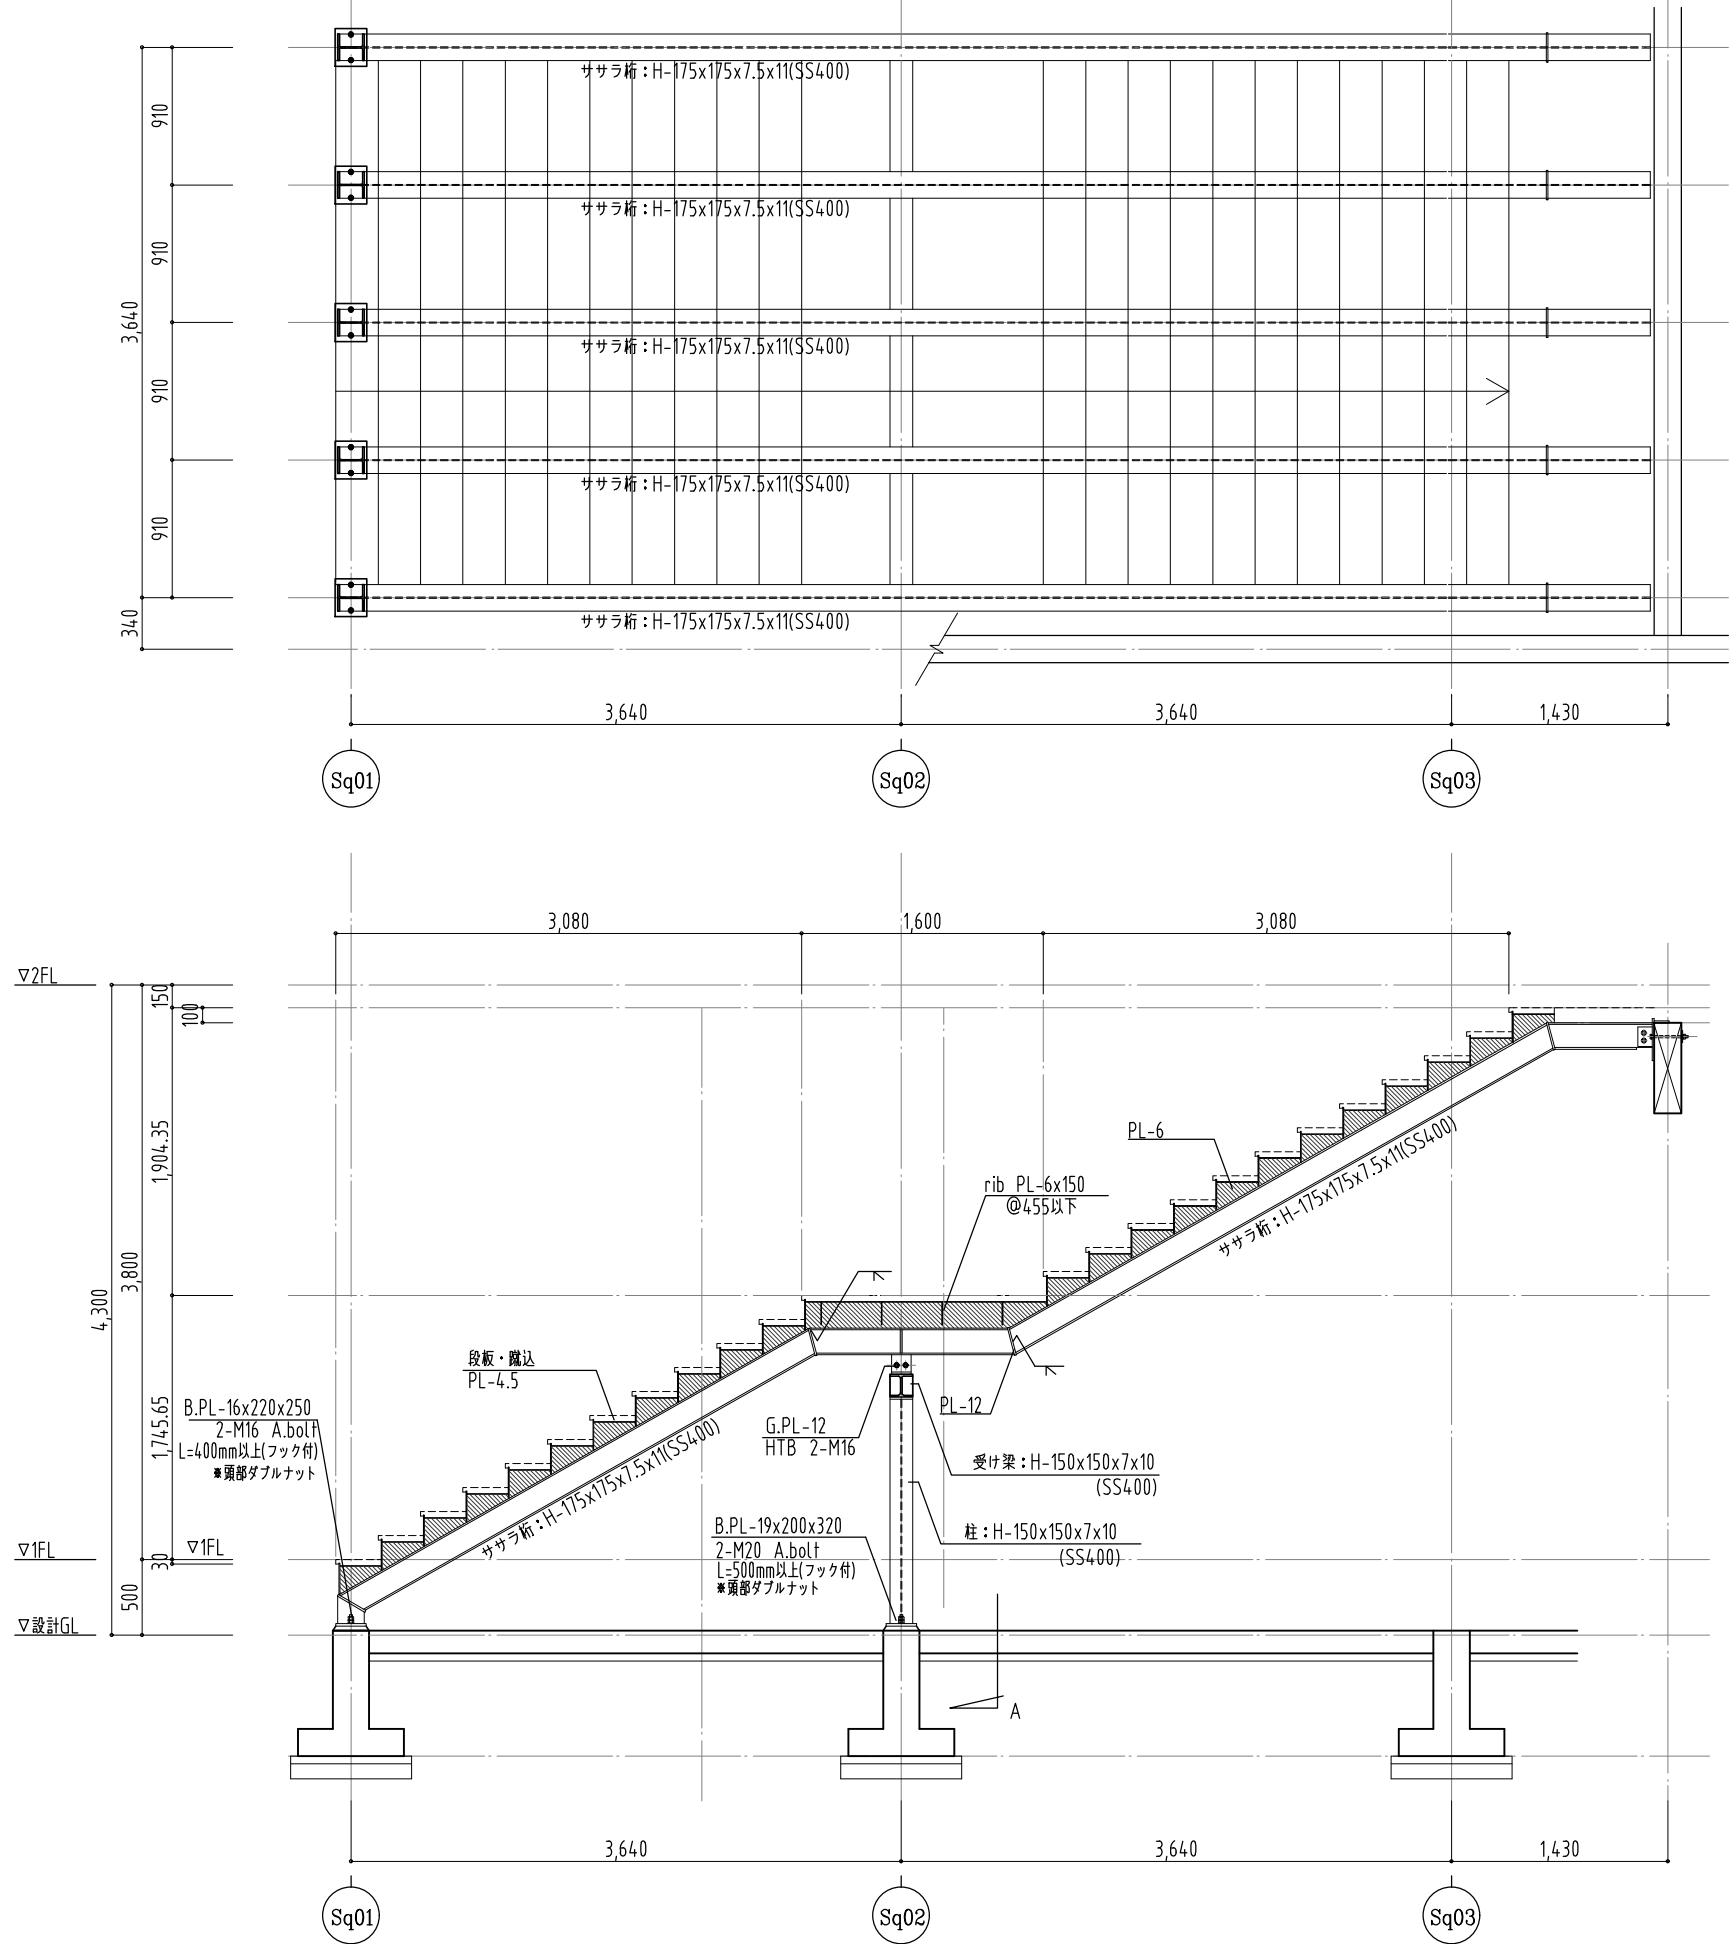


設計番号 20250043 作成日 2026. 03 種別/備考 一級建築士 NO. 273069 一級建築士 NO. 343695 一級建築士 NO. 345792 建築設備士 NO. 09E1-0256YY 工事名称 須賀小学校地域拠点施設建設工事 図面番号 S- S025		株式会社 東畑建築事務所 TOHATA ARCHITECTS & ENGINEERS, INC. 高木 耕一 久保 久志 中牟田 昌慶 三宅 光義		図面名称 (校舎棟南) 鉄骨階段詳細 (2) 縮尺 A1: S=1/25 A3: S=1/50	
---	--	---	--	---	--


sC1 1階柱頭接合部(S=1/20,A3)

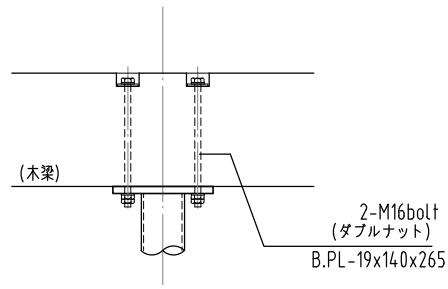


sC1 2階柱頭接合部(S=1/20,A3)

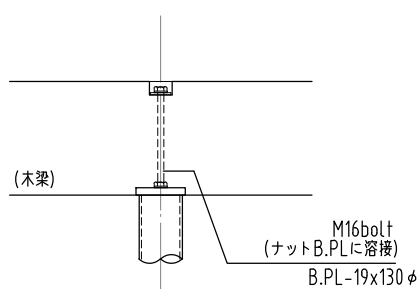


sC1 1階柱脚接合部(S=1/20,A3)

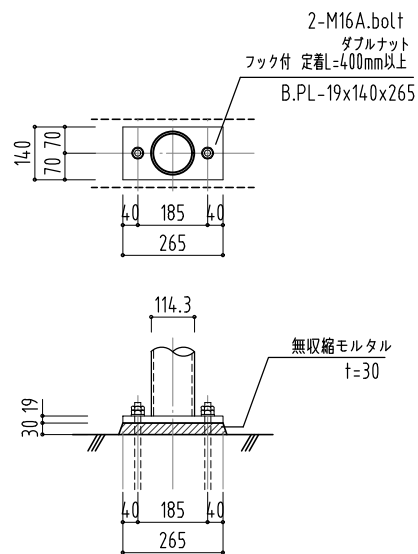


sC1 1階柱脚接合部(S=1/20,A3)

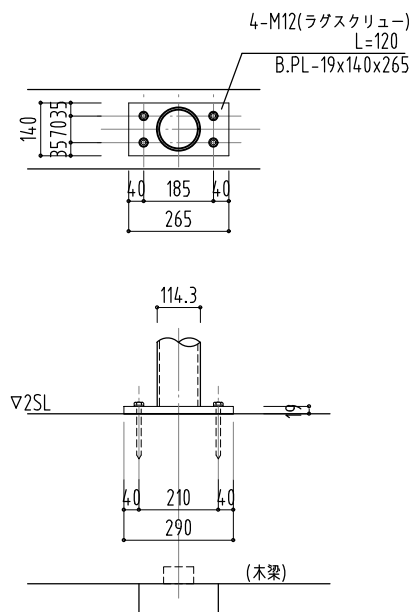


			株式会社 東畑 建築事務所 TOHATA ARCHITECTS & ENGINEERS, INC.	設計番号 20250043	作成日 2026. 03	種別/備考		工事名称 須賀小学校地域拠点施設建設工事	図面番号 S- S026
				一級建築士 NO. 273069	一級建築士 NO. 343695	一級建築士 NO. 345792 構造設計一級建築士 NO. 9786	建築設備士 NO. 09E1-0256YY	図面名称 (校舎棟南) 雑詳細 (1)	
				高木 耕一	久保 久志	中牟田 昌慶	三宅 光義	縮尺 A1: S=1/15 A3: S=1/30	

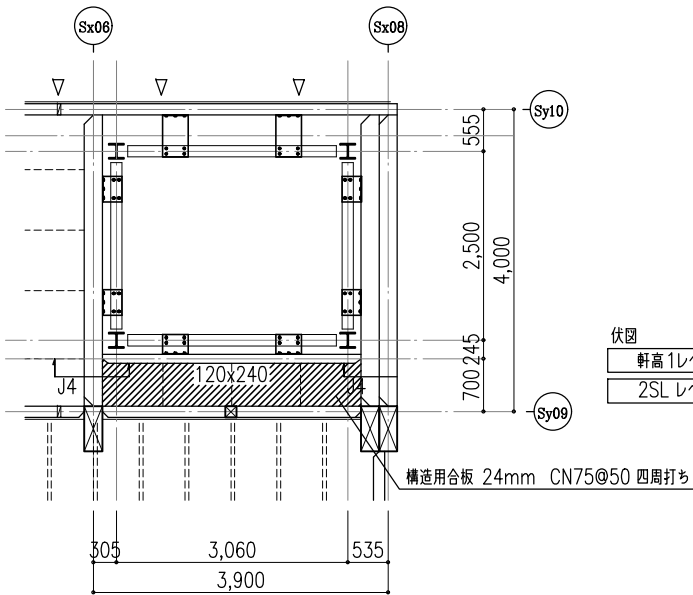


伏図
軒高1レベル
2SLレベル

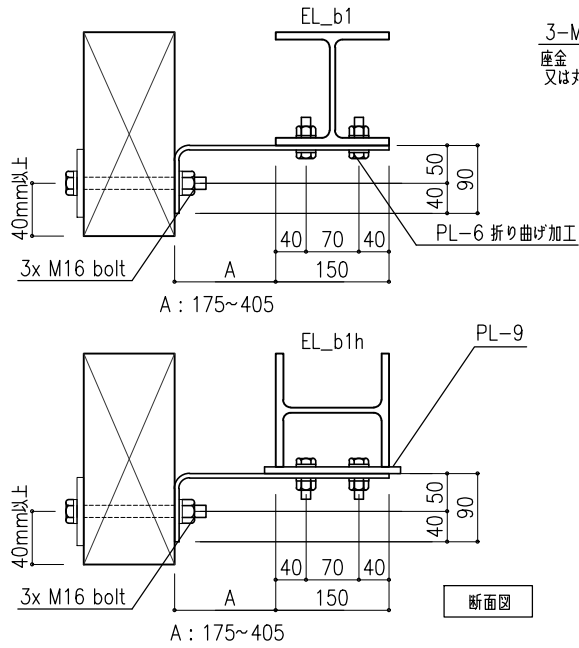



断面図

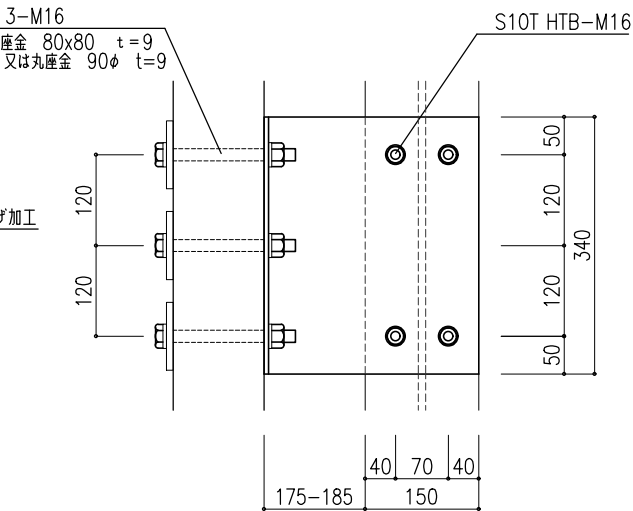

見上図

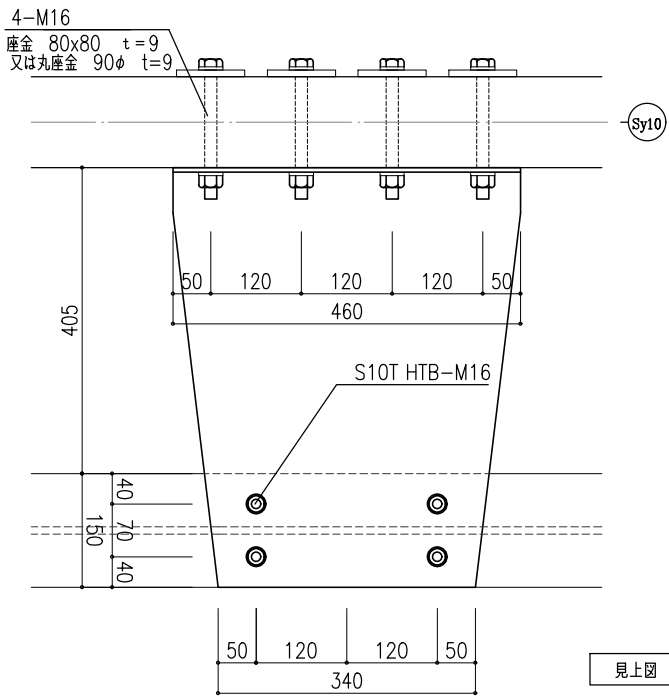


見上図

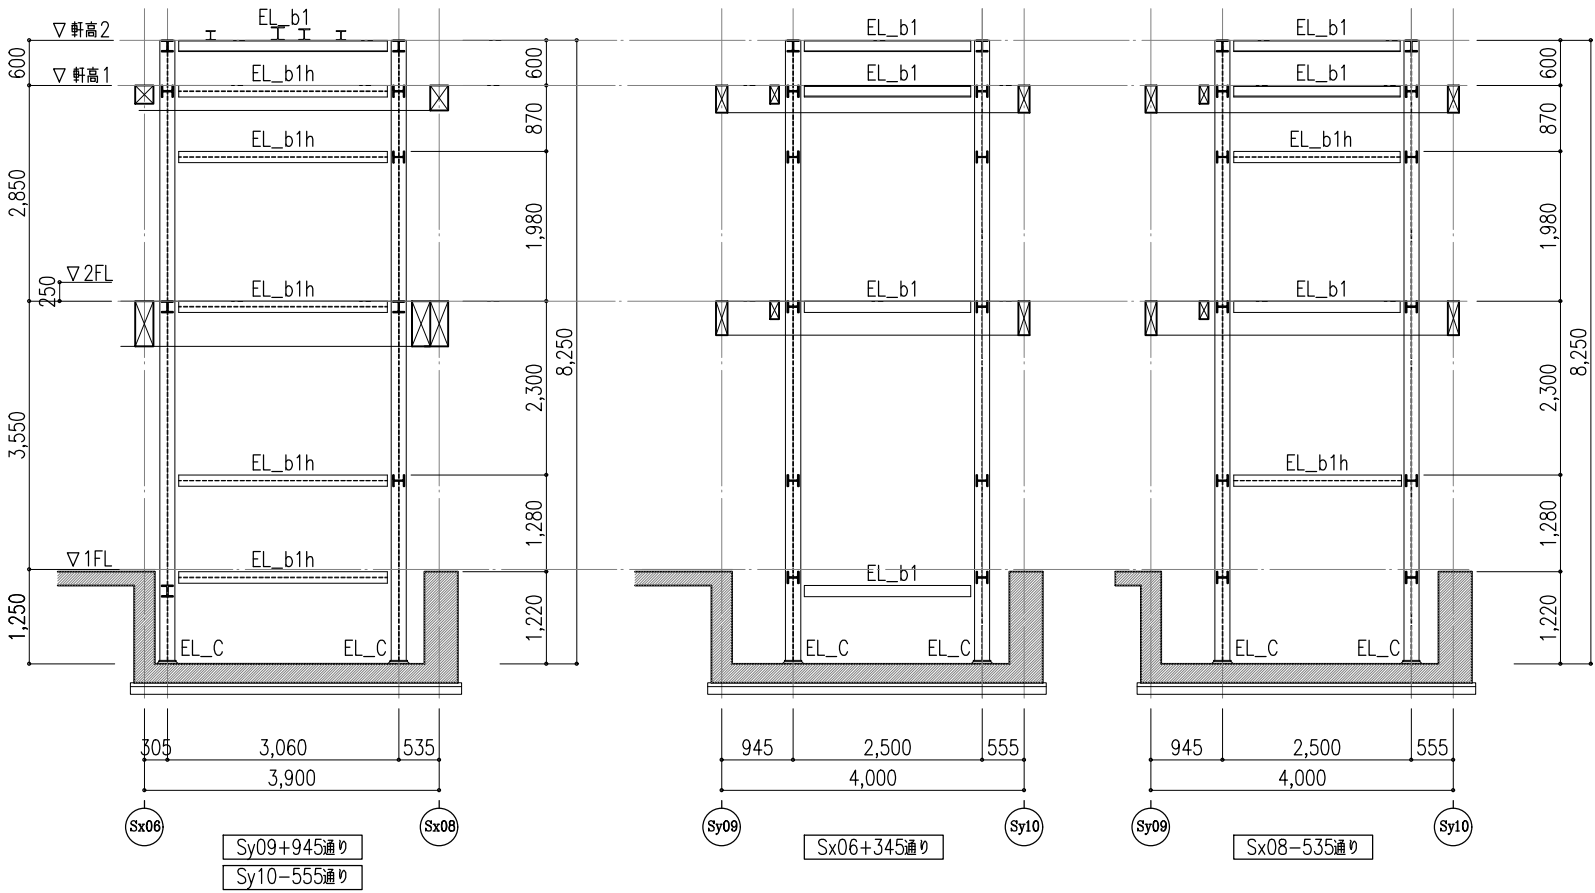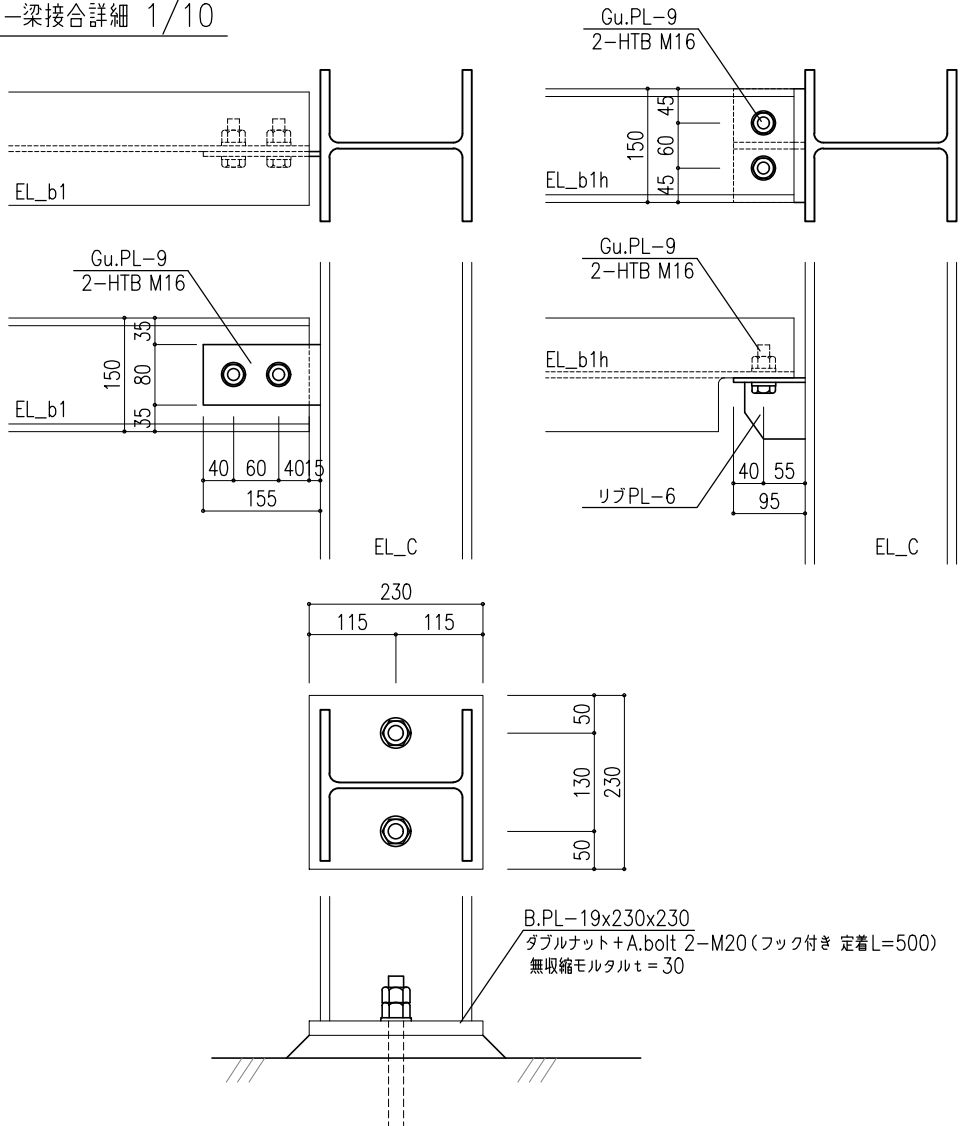


EL_C	H-200x200x8x12 (SS400)
EL_b1	H-150x150x7x10 (SS400)
EL_b1h	H-150x150x7x10 (SS400) 弱軸使い

耐力壁断面リスト (S=1/30)

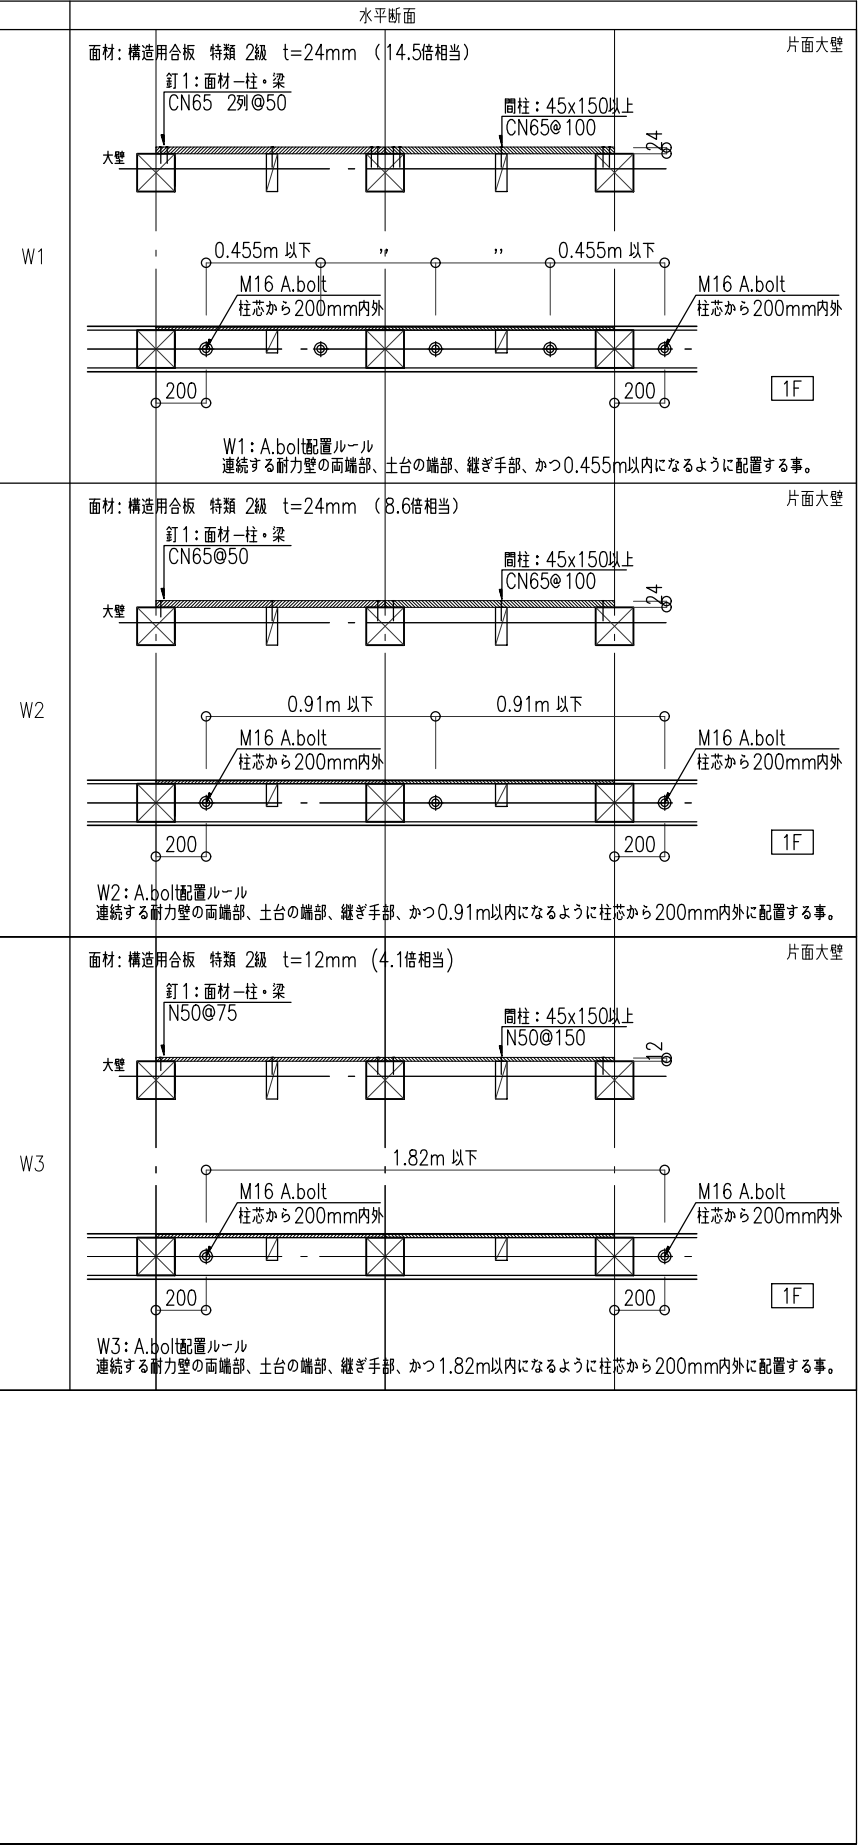


W4 詳細


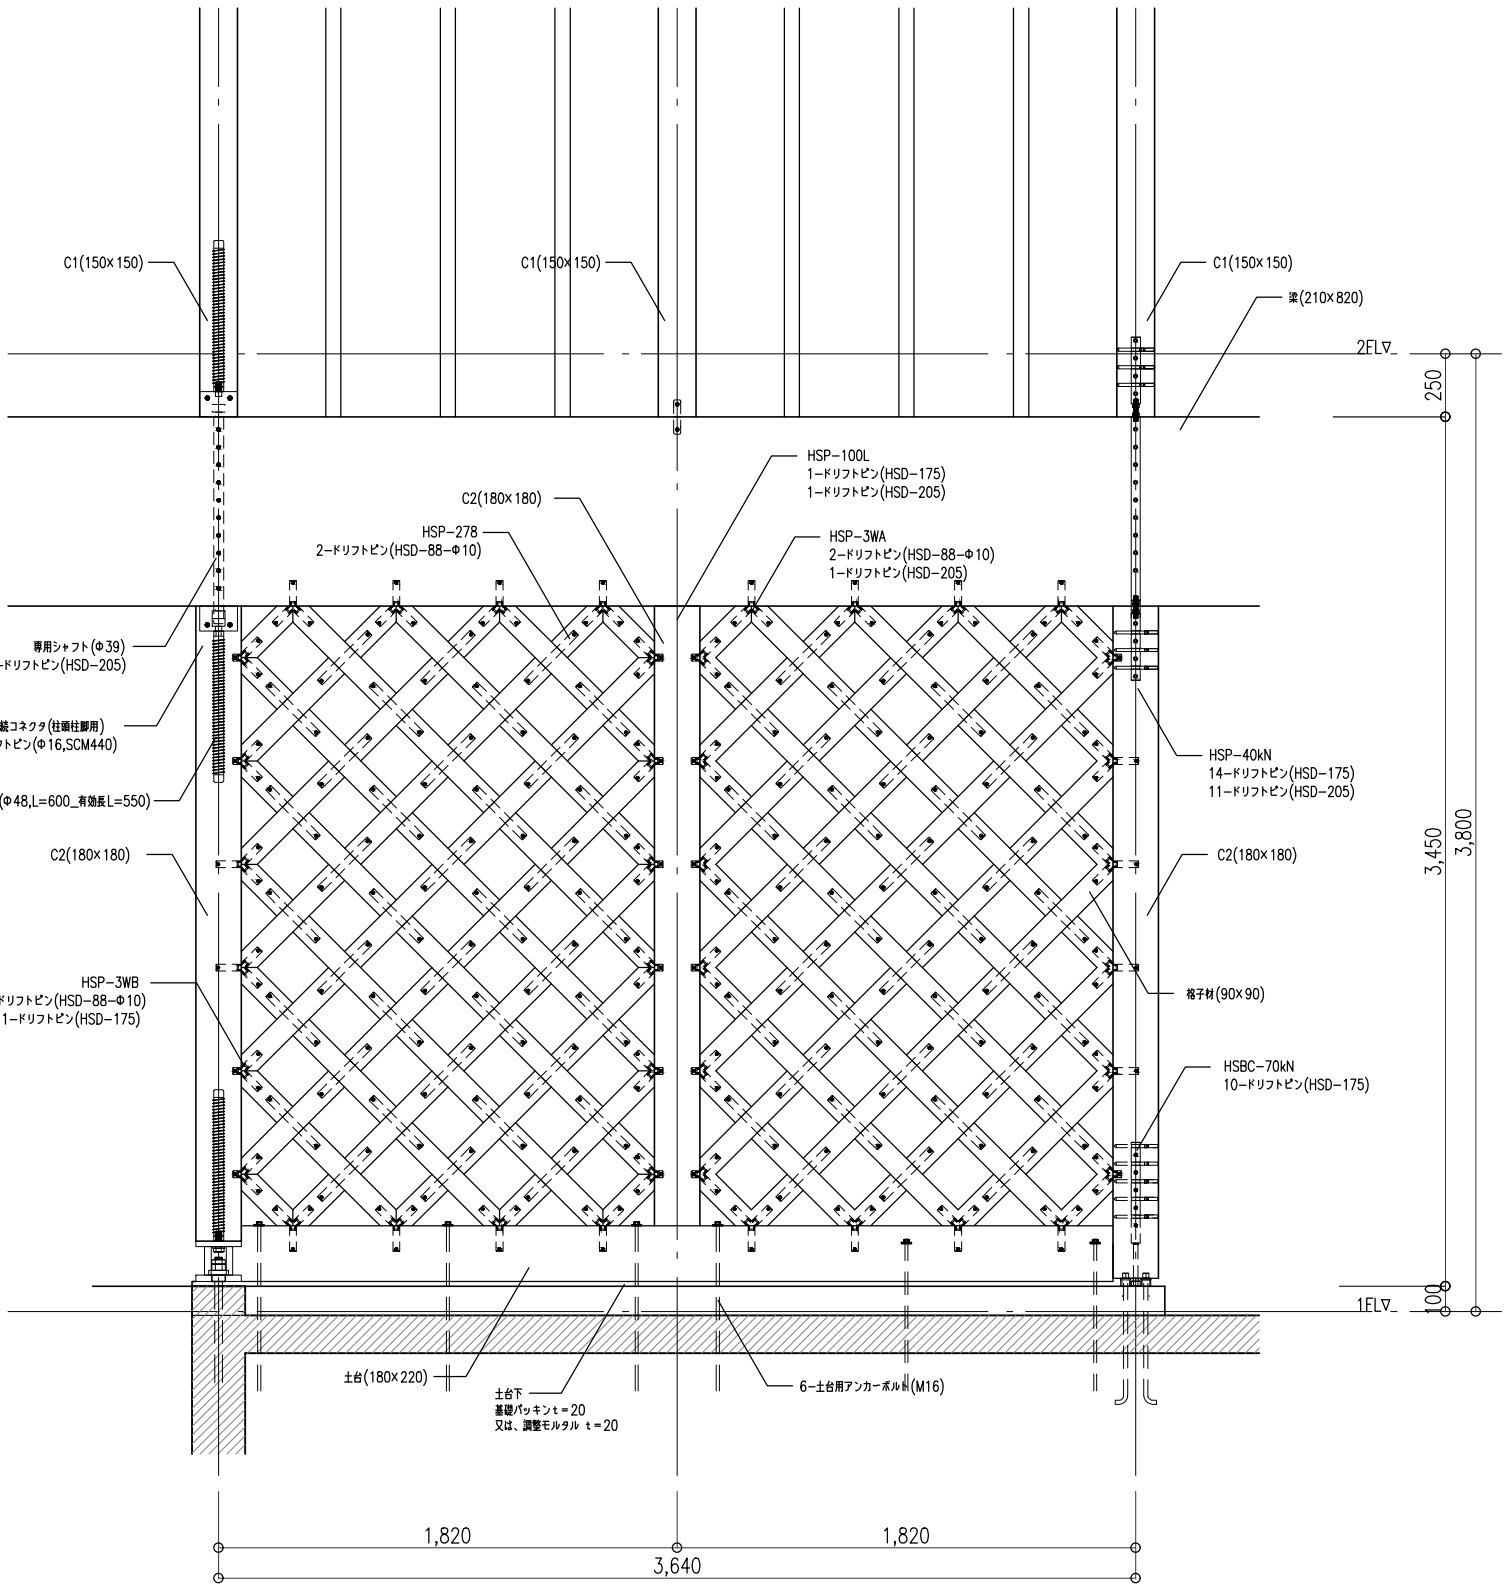


		設計番号 20250043		作成日 2026. 03		種別/備考		工事名称 須賀小学校地域拠点施設建設工事		図面番号	
株式会社東畑建築事務所		一級建築士 NO. 273069		一級建築士 NO. 343695		一級建築士 NO. 345792 構造設計一級建築士 NO. 9786		建築設備士 NO. 09E1-0256YY		図面名称 S- 030	
TOHATA ARCHITECTS & ENGINEERS, INC.		高木 耕一		久保 久志		中牟田 昌慶		三宅 光義		(校舎棟共通)	
								耐力壁詳細		縮尺 A1: S=1/30 A3: S=1/60	


緩勾配屋根 詳細 1/30

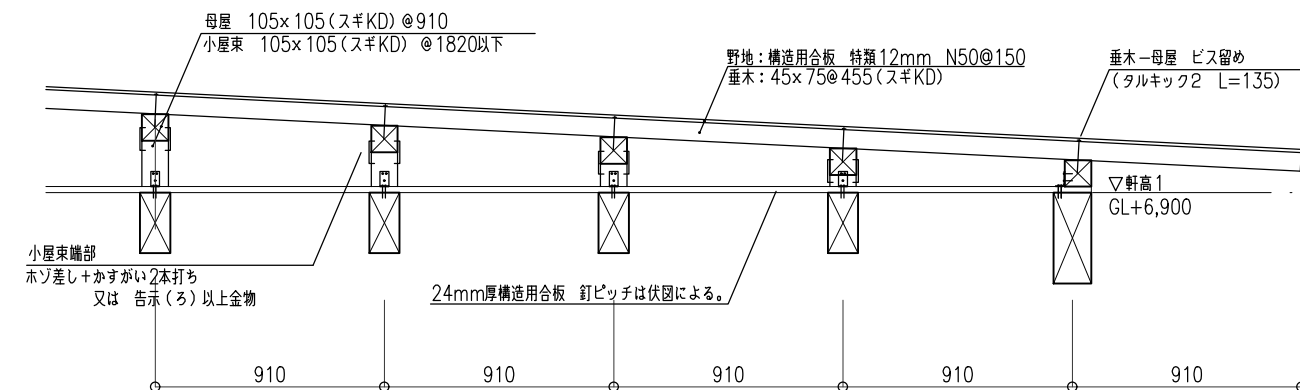


一般部屋根 詳細 1/30
(全棟共通)

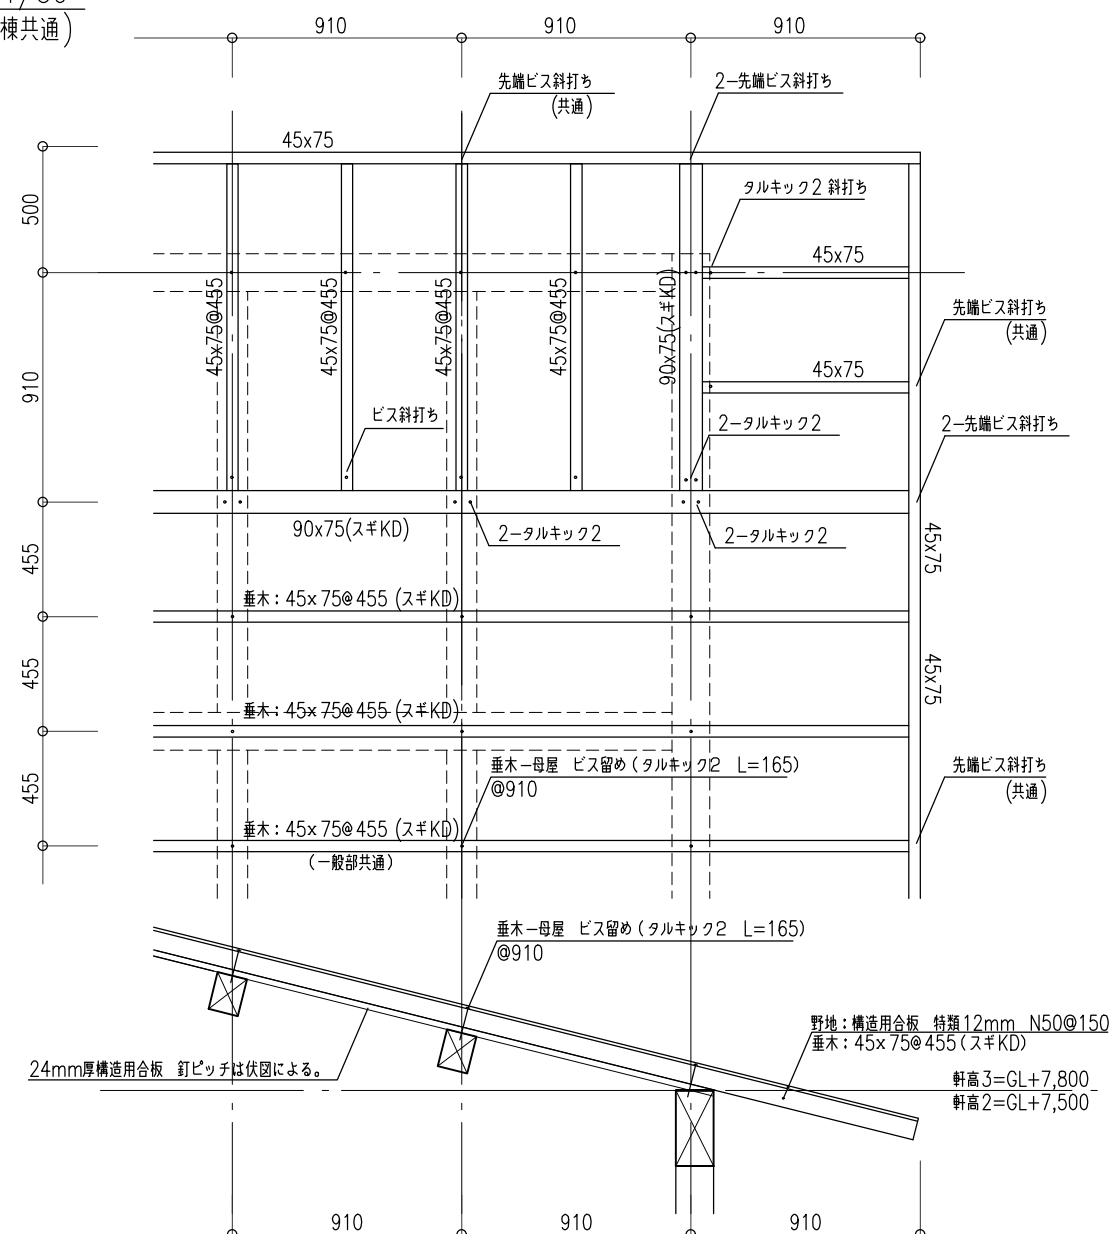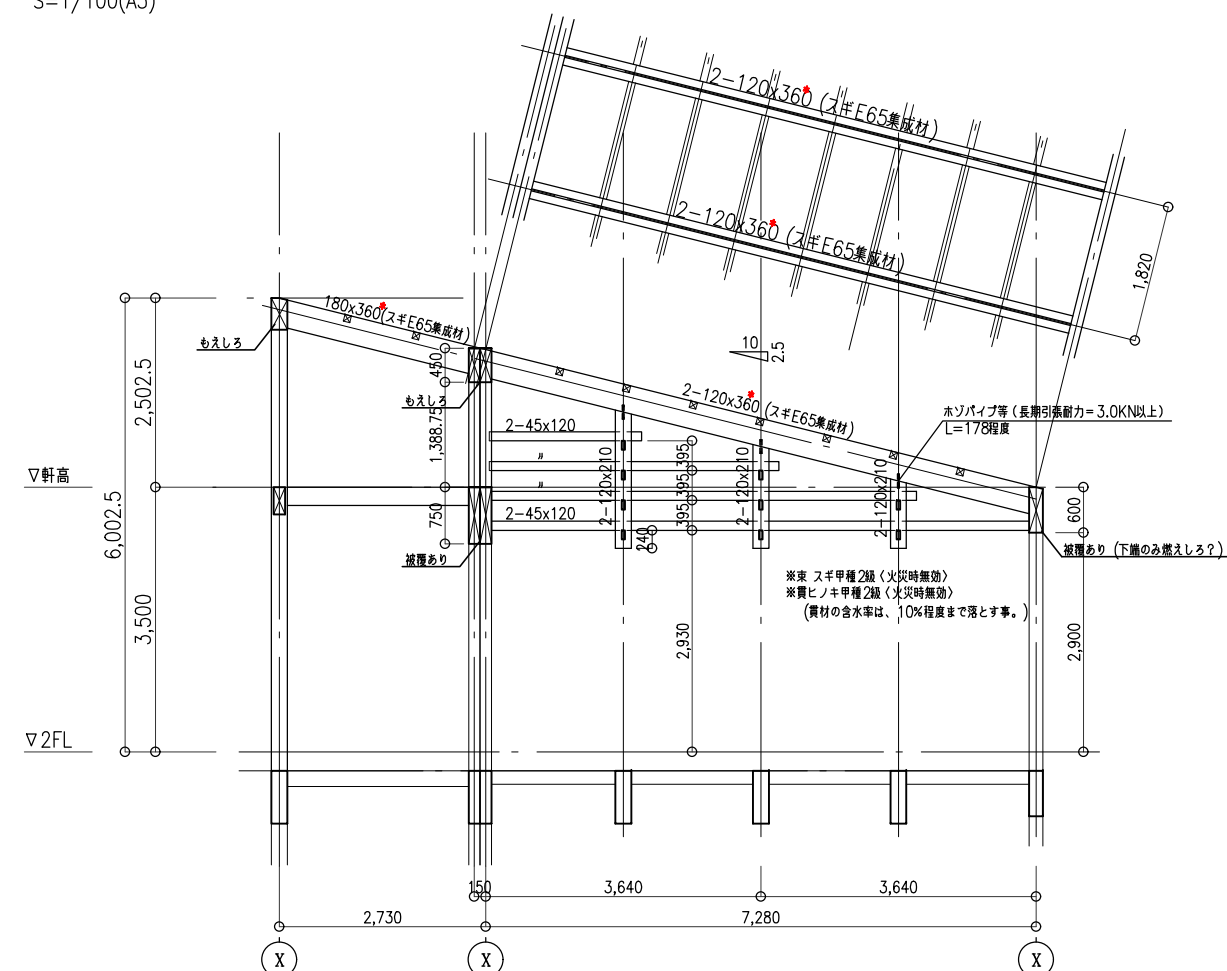
$$S = 1/100(A3)$$


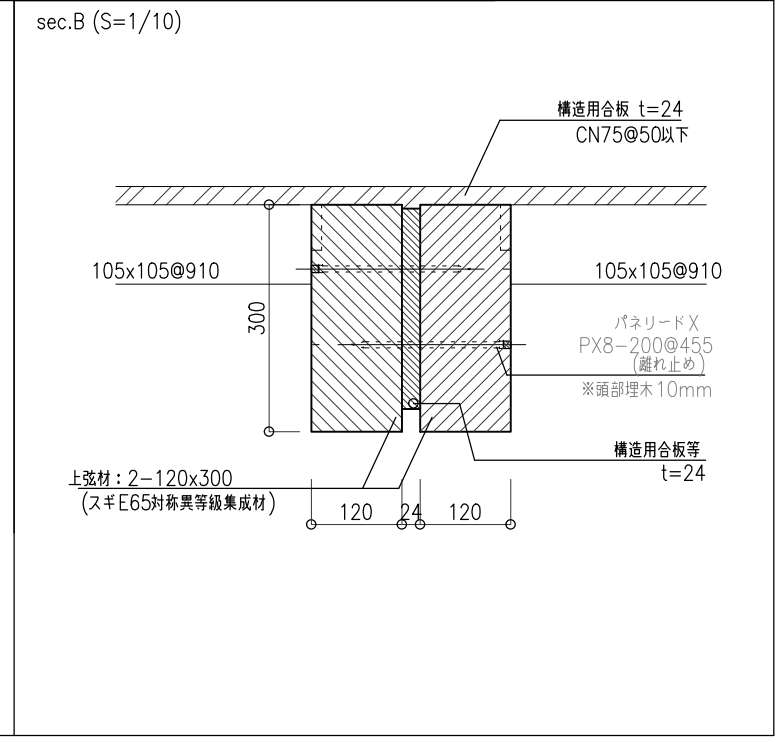
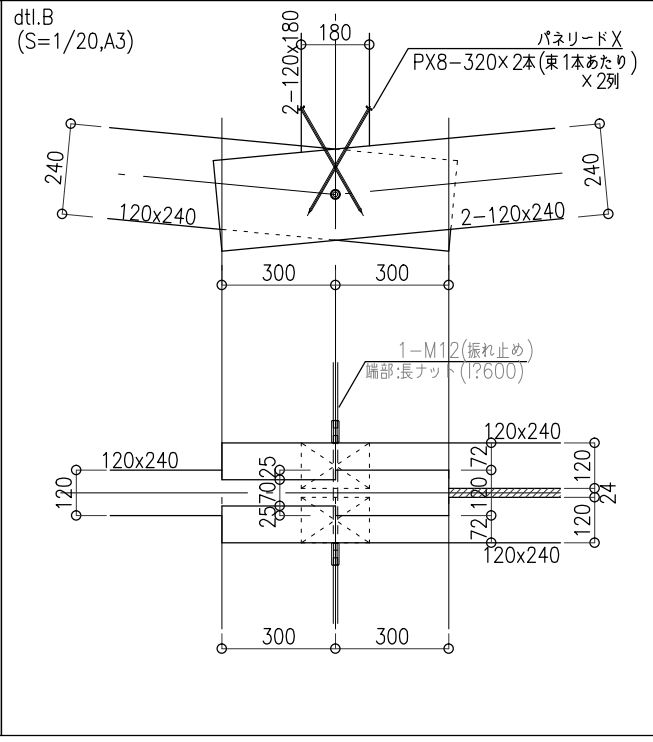
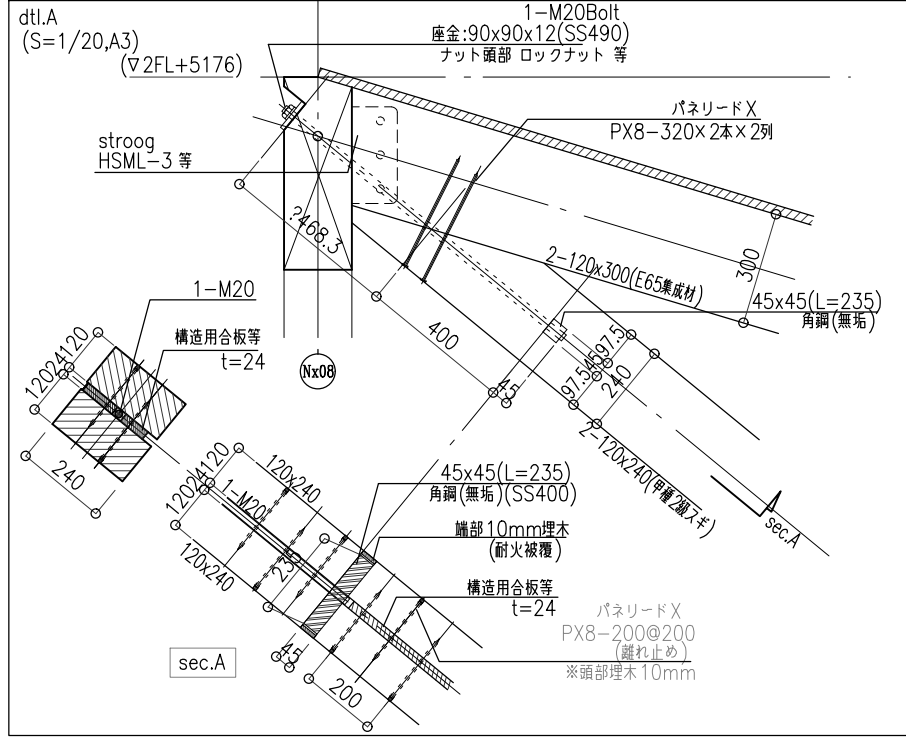
TG2_貫接合部詳細図(S=1/30)

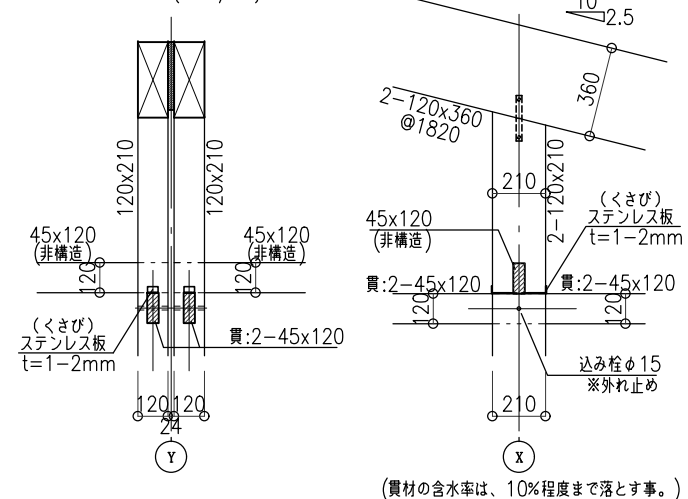



株式会社東畑建築事務所 TOHATA ARCHITECTS & ENGINEERS, INC.	設計番号	作成日	種別/備考		工事名称	図面番号 S- 031
	20250043	2026. 03			須賀小学校地域拠点施設建設工事	
	一級建築士 NO. 273069	一級建築士 NO. 343695	一級建築士 NO. 345792 構造設計一級建築士 NO. 9786	建築設備士 NO. 09E1-0256YY	図面名称 (校舎棟共通) 屋根架構詳細 (1) 縮尺 A1: S=1/15 A3: S=1/30	
	高木 耕一	久保 久志	中牟田 昌慶	三宅 光義		

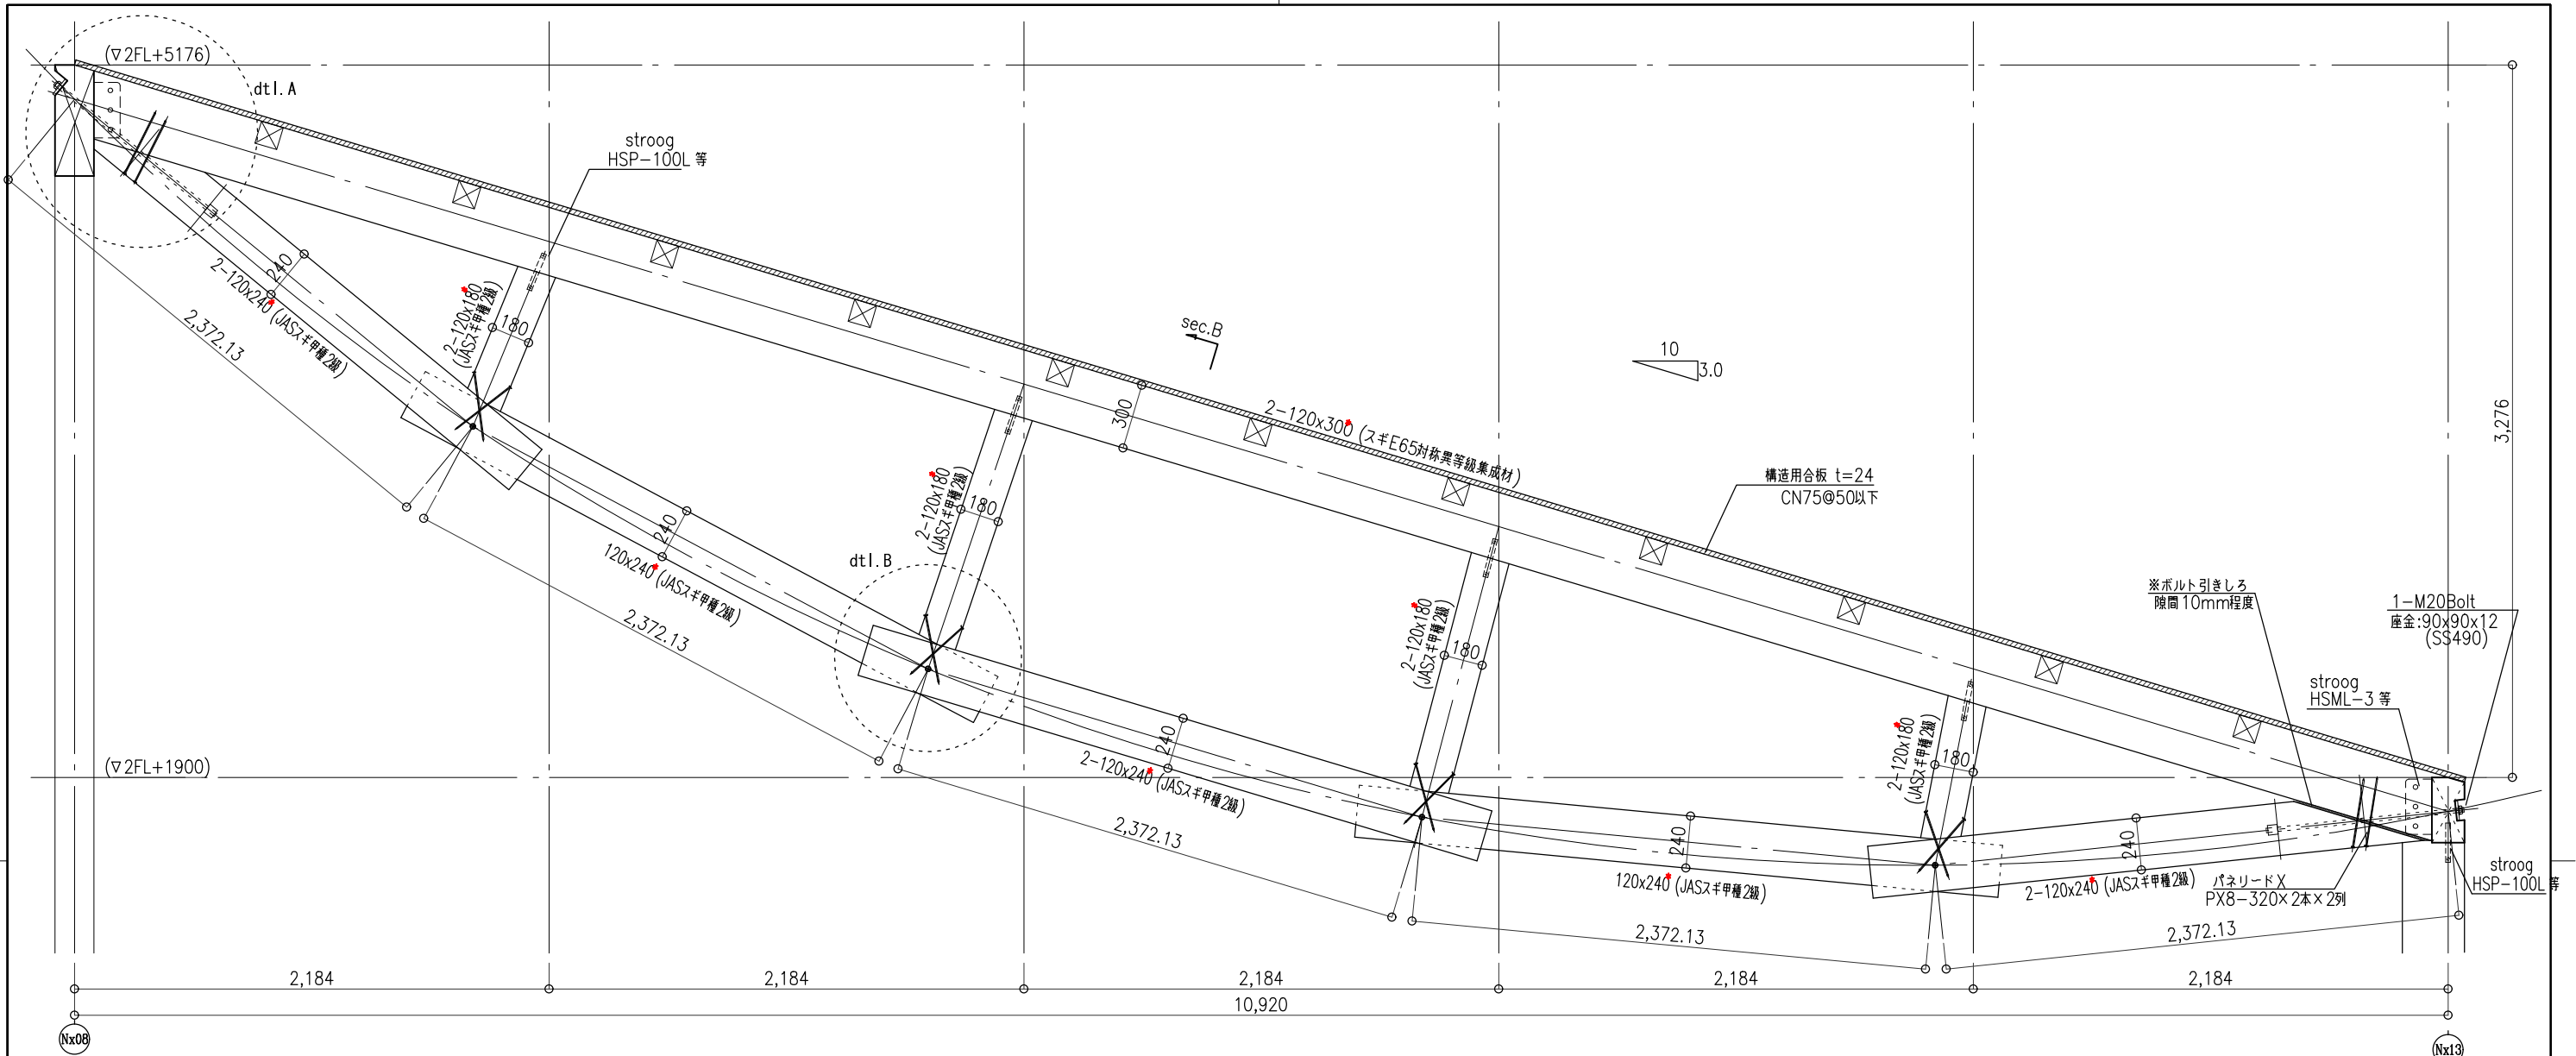


TG3 接合詳細図
(S=1/30,A3)




設計番号 20250043 作成日 2026. 03 種別/備考 一級建築士 NO. 273069 一級建築士 NO. 343695 一級建築士 NO. 345792 建築設備士 NO. 09E1-0256YY 構造設計一級建築士 NO. 9786 中牟田 昌慶 三宅 光義		工事名称 須賀小学校地域拠点施設建設工事 図面名称 (校舎棟共通) 屋根架構詳細 (3) 縮尺 A1: S=1/15 A3: S=1/30		図面番号 S-033
株式会社 東畑建築事務所 TOHATA ARCHITECTS & ENGINEERS, INC. 高木 耕一				

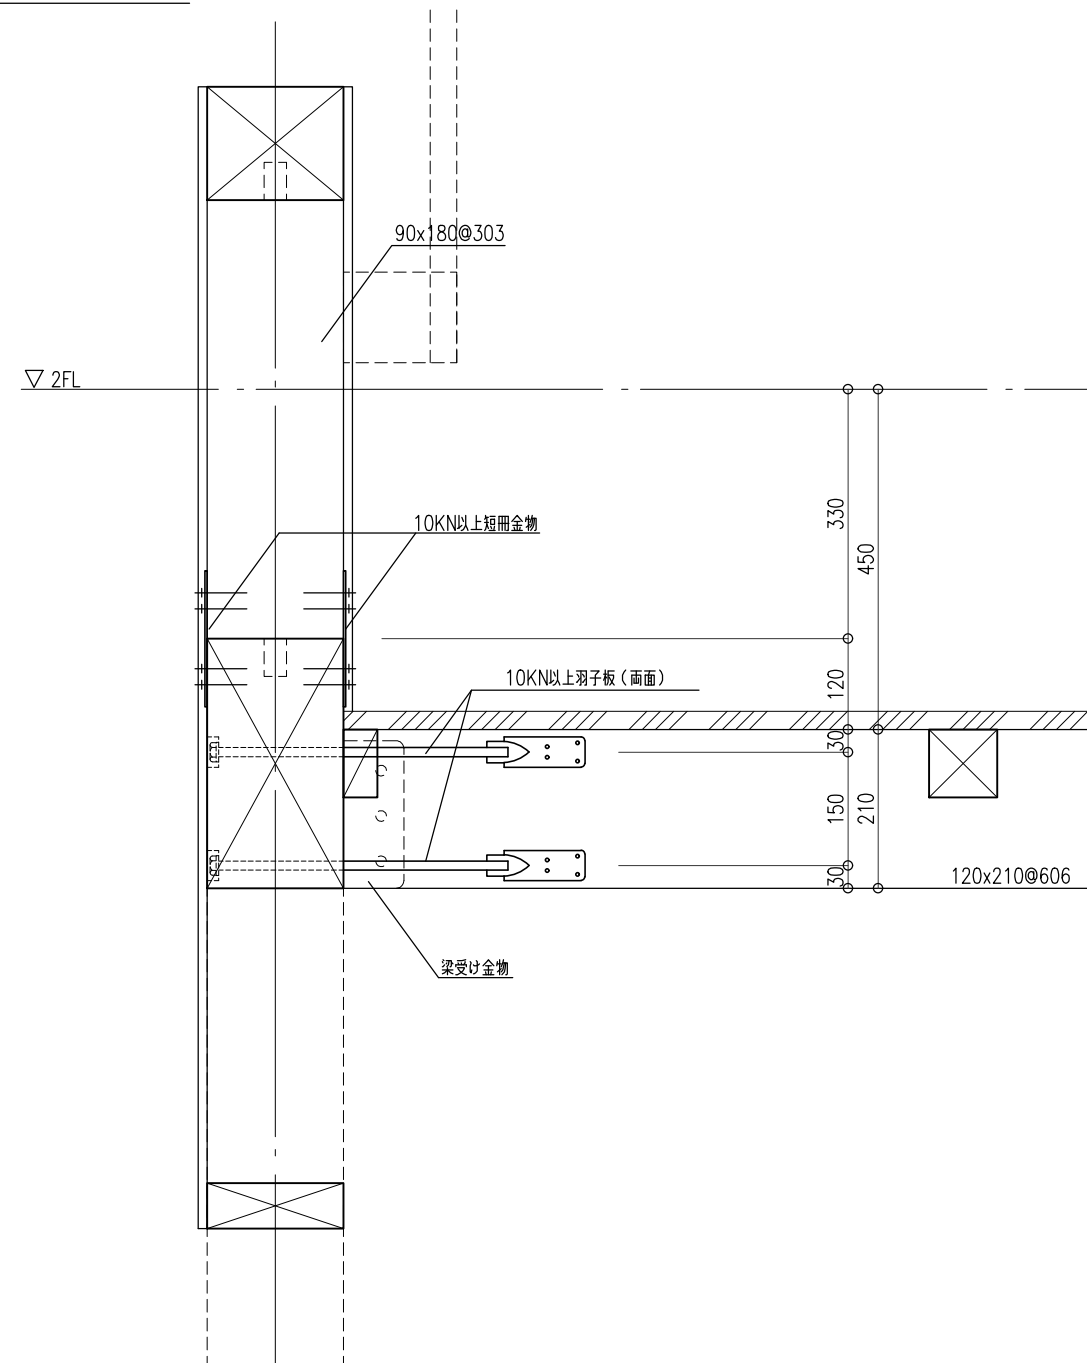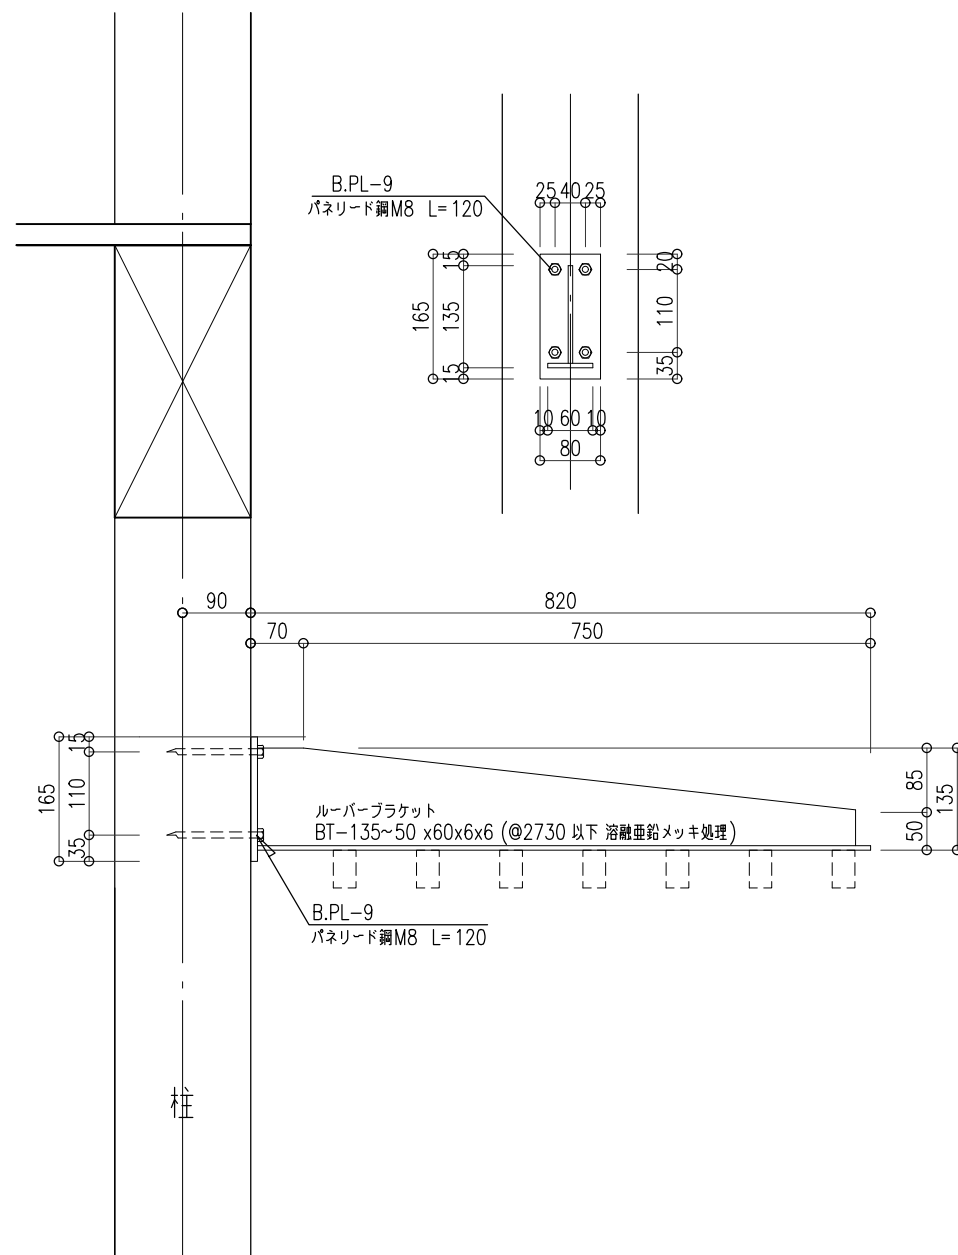[illegible]

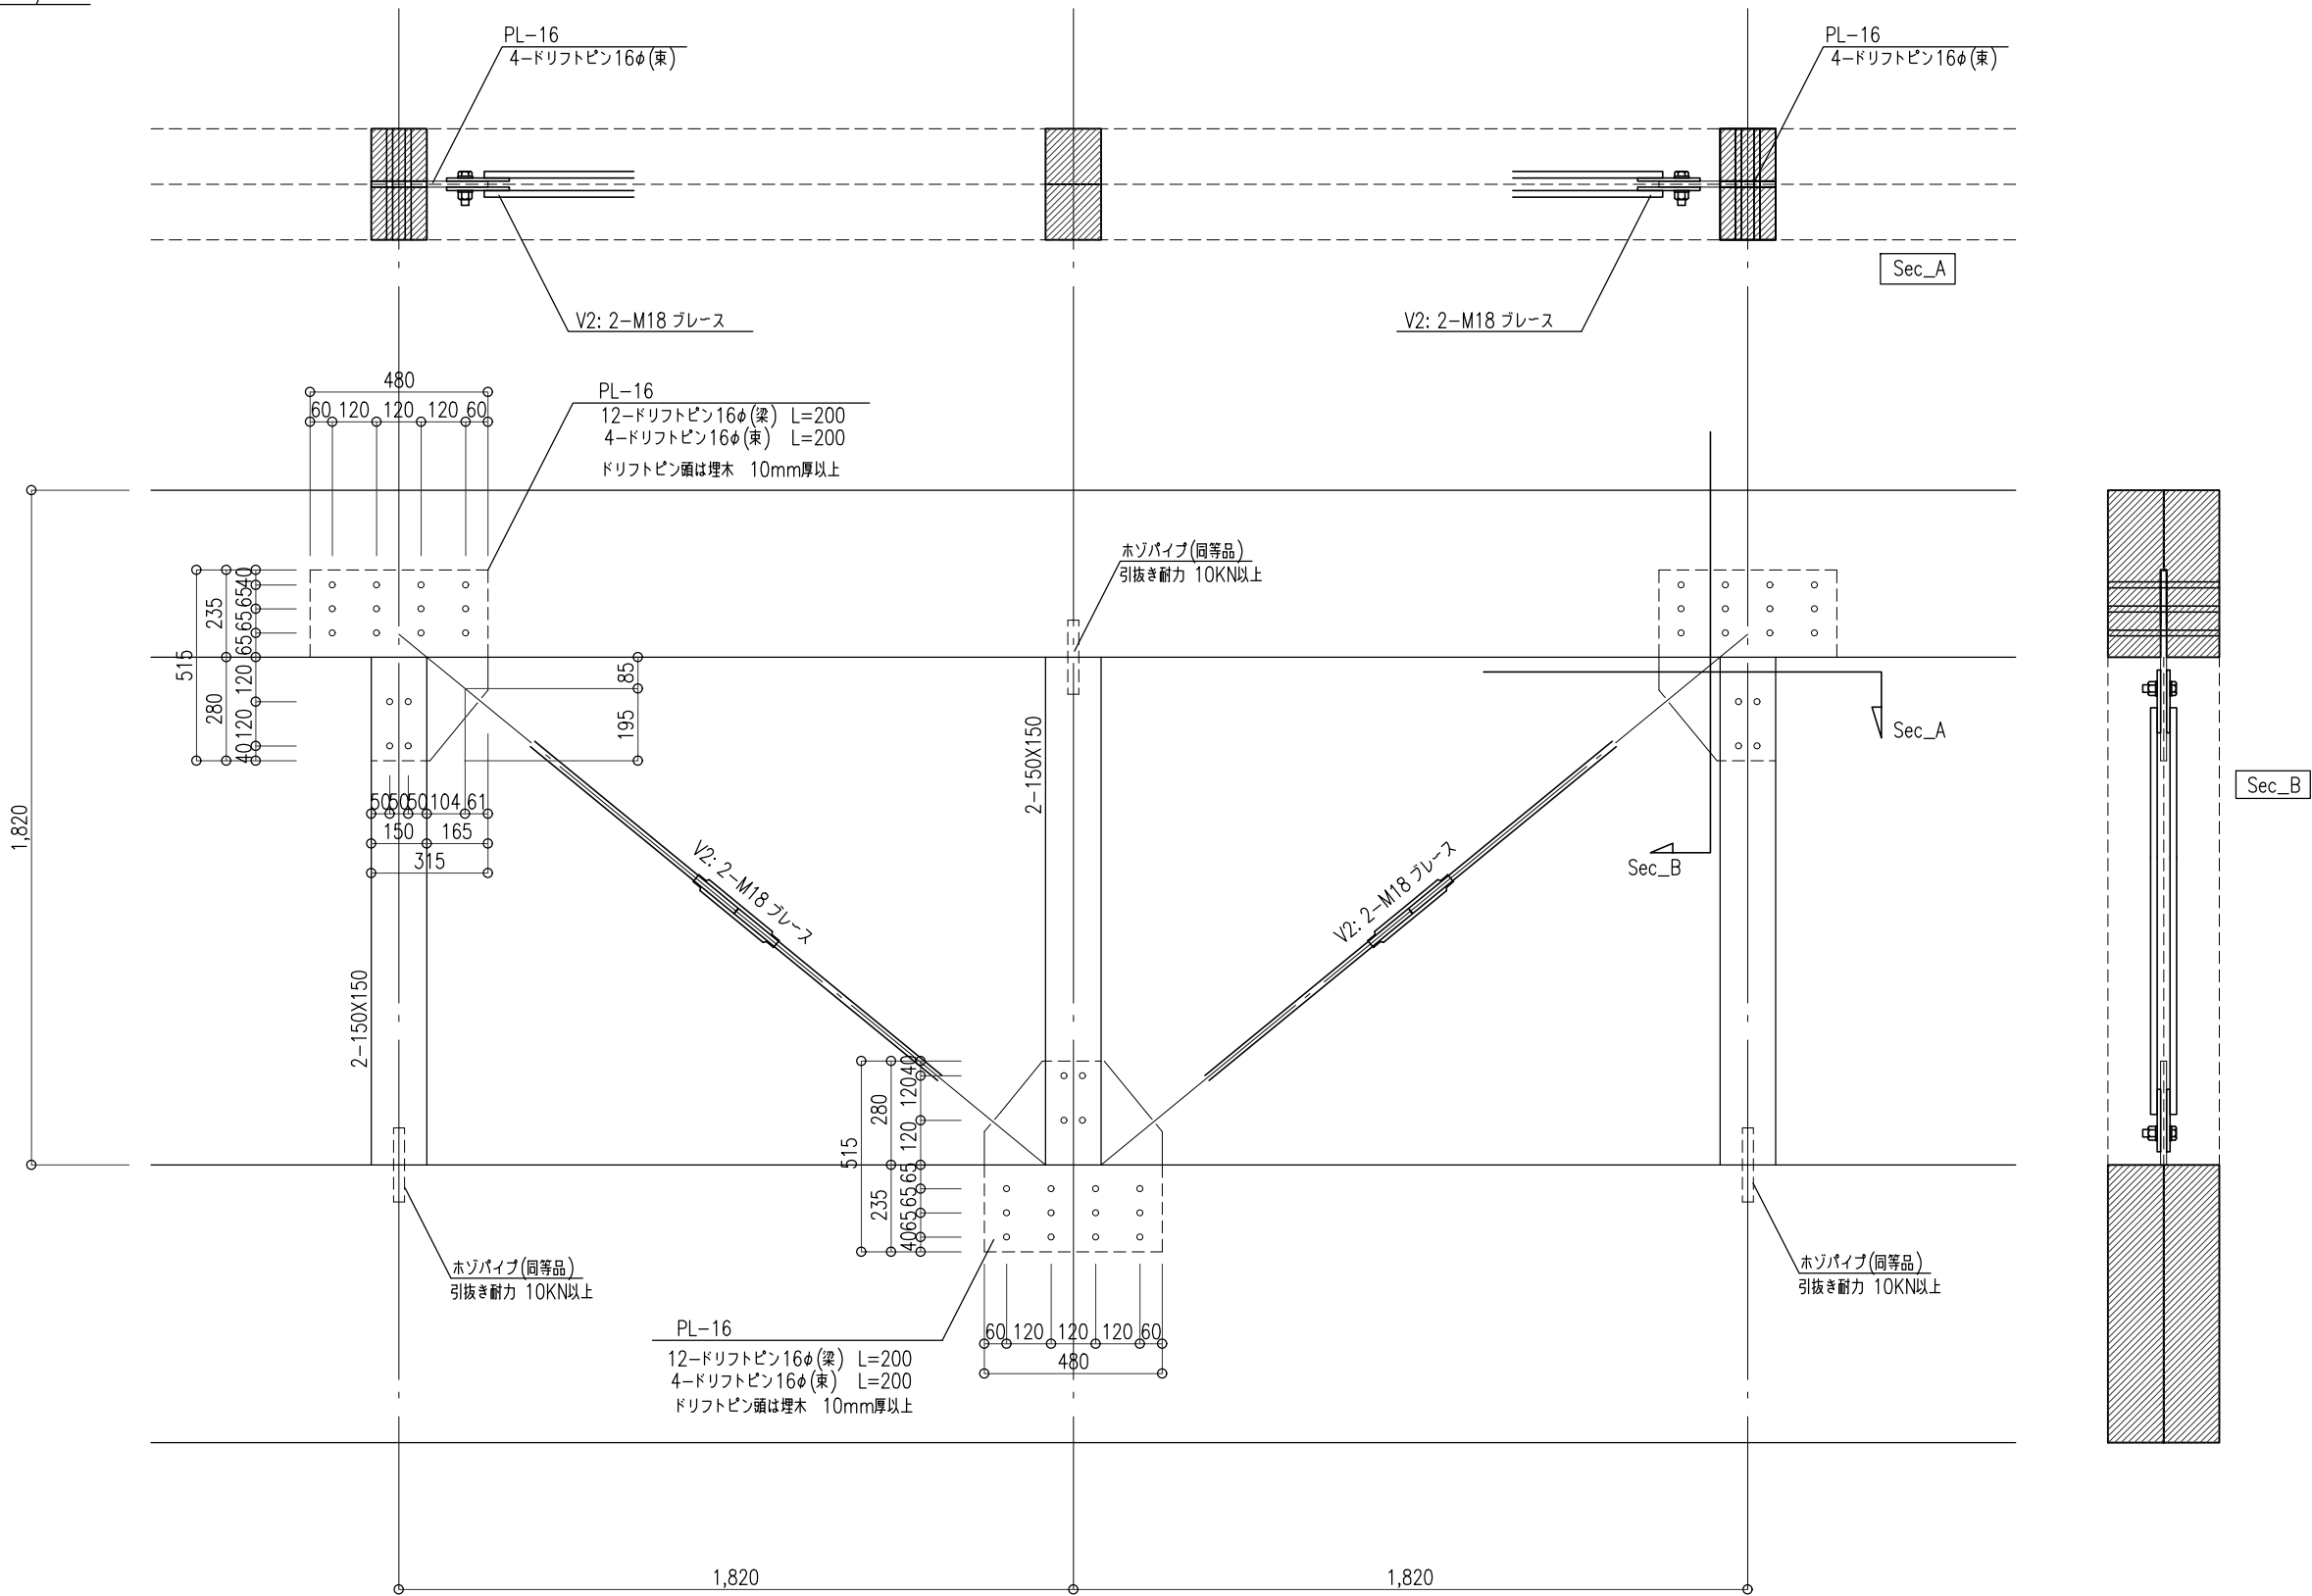

				設計番号 20250043		作成日 2026. 03		種別/備考		工事名称 須賀小学校地域拠点施設建設工事		図面番号		
株式会社 東畑建築事務所 TOHATA ARCHITECTS & ENGINEERS, INC.				一級建築士 NO. 273069		一級建築士 NO. 343695		一級建築士 NO. 345792 構造設計一級建築士 NO. 9786		建築設備士 NO. 09E1-0256YY		図面名称 (校舎棟共通) 雑詳細 (2)		S- 035
				高木 耕一		久保 久志		中牟田 昌慶		三宅 光義		縮尺 A1: S=1/10 A3: S=1/20		

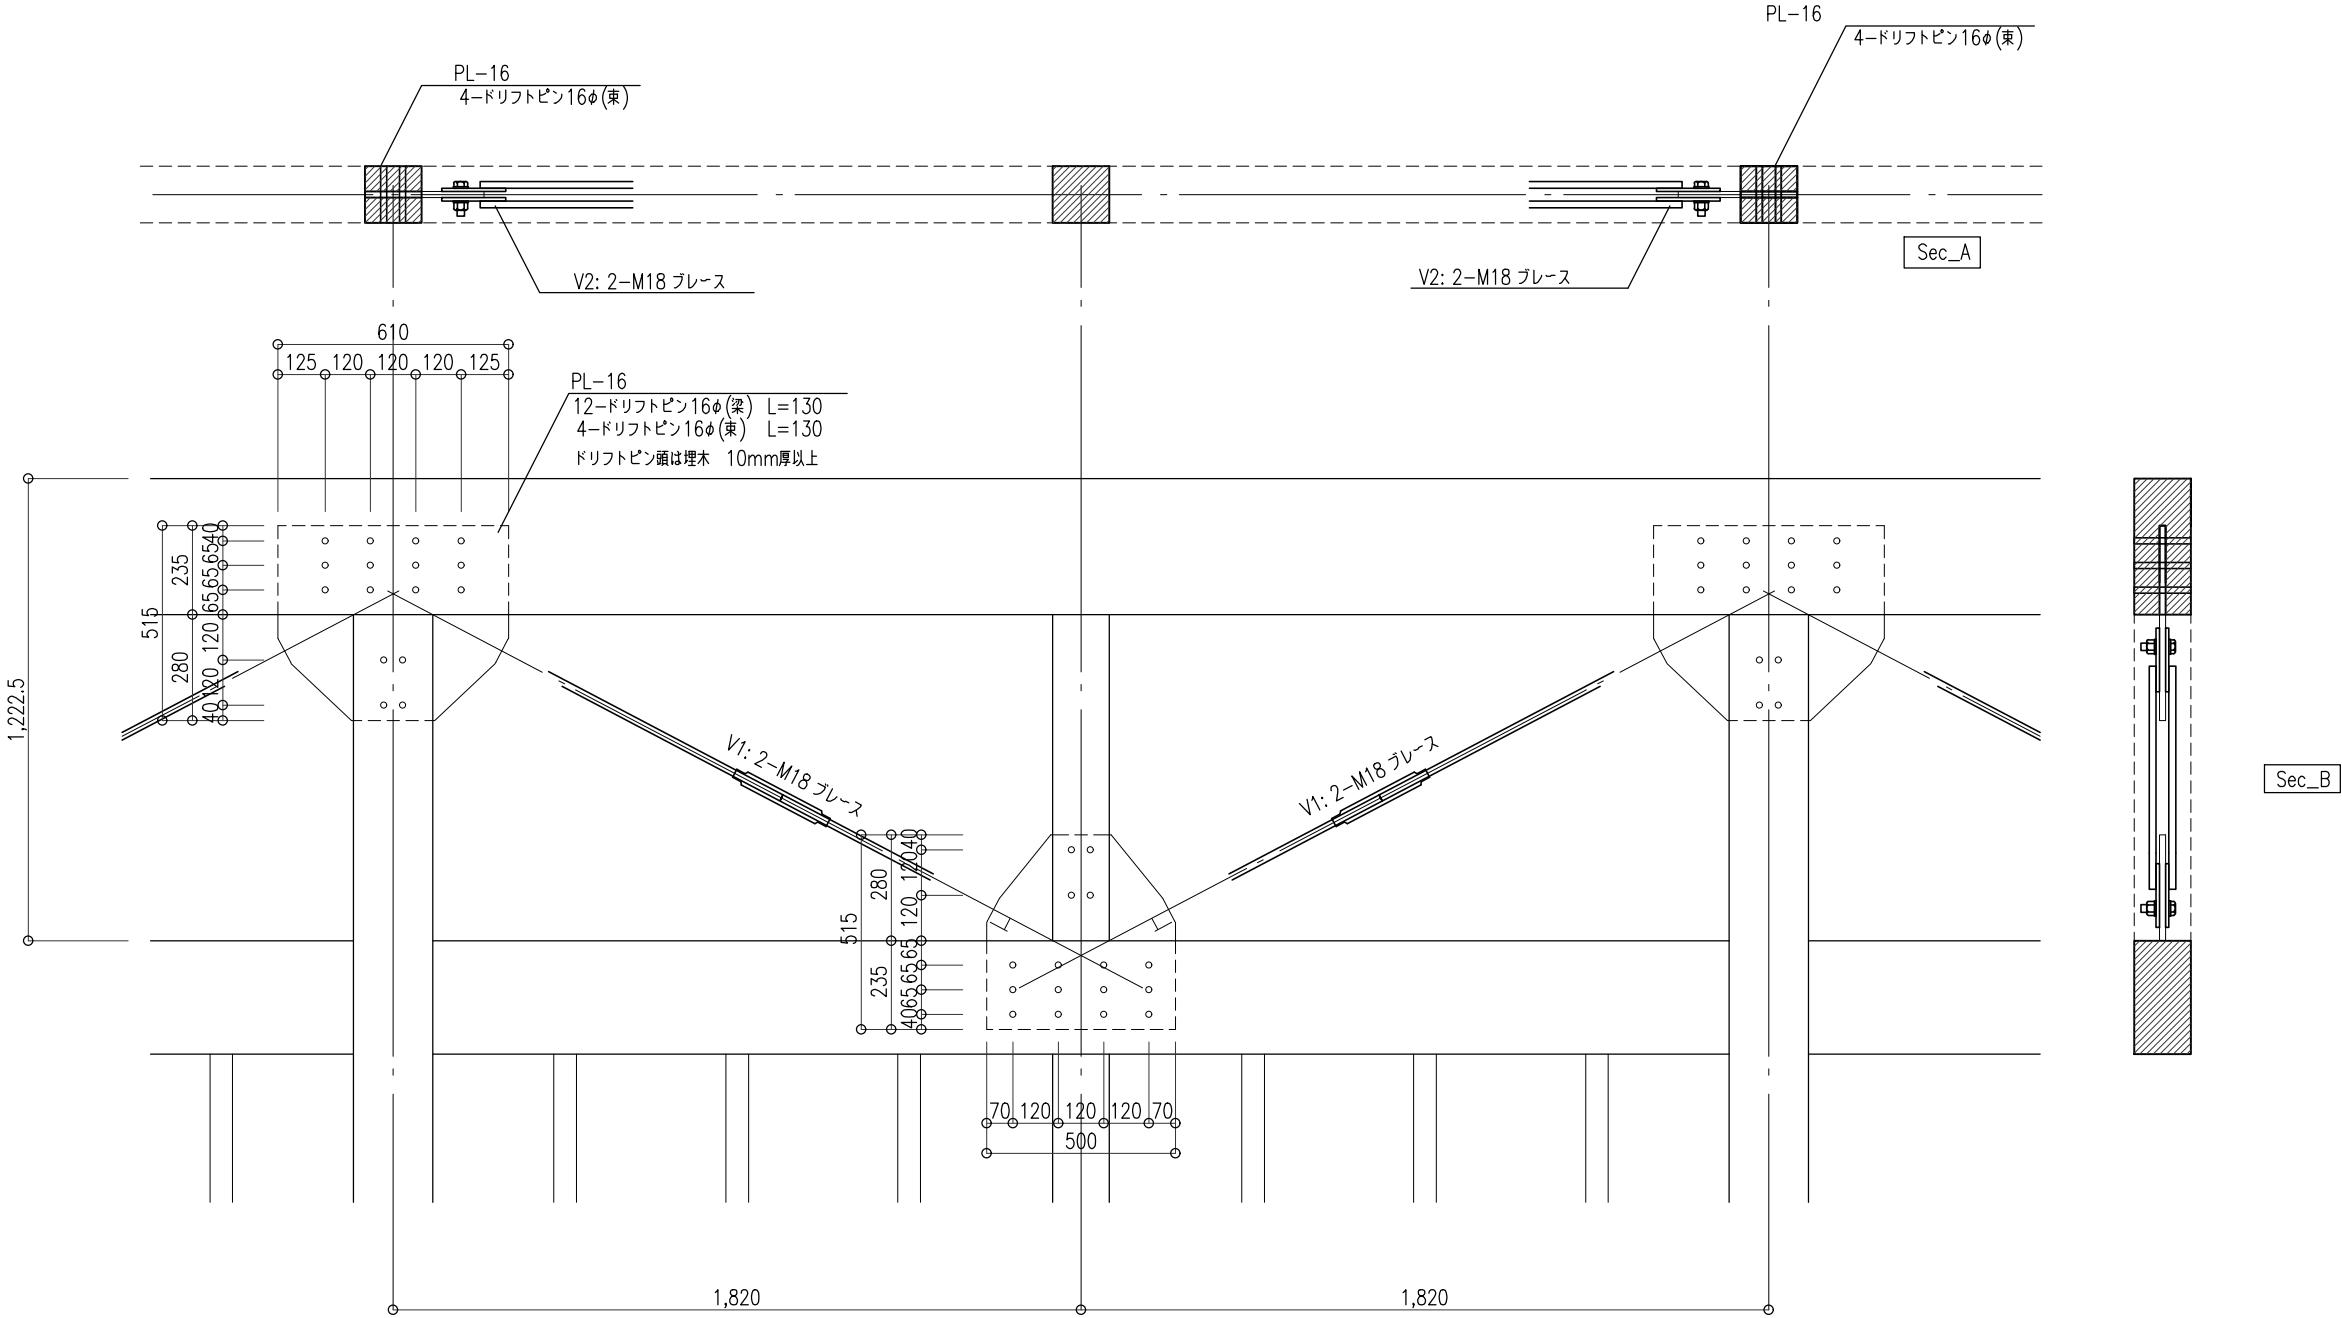

		設計番号 20250043		作成日 2026. 03		種別/備考		工事名称 須賀小学校地域拠点施設建設工事		図面番号		
株式会社東畑建築事務所 TOHATA ARCHITECTS & ENGINEERS, INC.		一級建築士 NO. 273069		一級建築士 NO. 343695		一級建築士 NO. 345792 構造設計一級建築士 NO. 9786		建築設備士 NO. 09E1-0256YY		図面名称 (校舎棟共通)		S- 036
		高木 耕一		久保 久志		中牟田 昌慶		三宅 光義		雑詳細 (3) 縮尺 A1: S=1/10 A3: S=1/20		



	株式会社東畑建築事務所 TOHATA ARCHITECTS & ENGINEERS, INC.	設計番号	作成日	種別/備考	工事名称	図面番号	
		20250043	2026. 03		須賀小学校地域拠点施設建設工事	S- 037	
		一級建築士 NO. 273069	一級建築士 NO. 343695	一級建築士 NO. 345792 構造設計一級建築士 NO. 9786	建築設備士 NO. 09E1-0256YY		図面名称
		高木 耕一	久保 久志	中牟田 昌度	三宅 光義		(校舎棟共通) ラーメン接合詳細(1) 縮尺 A1: S=1/5 A3: S=1/10

2-C5柱_2階床梁(柱梁接合部) 接合詳細図
(Node.Rigid 4-HRZB-600ト型セット)
(S=1/10,A3)

※ラーメンフレームがダブルの場合


〈北棟〉
Nx13通り / Ny13,Ny15,Ny17通り

〈南棟〉
Sy09通り / Sx01,Sx03,Sx05,Sx08通り

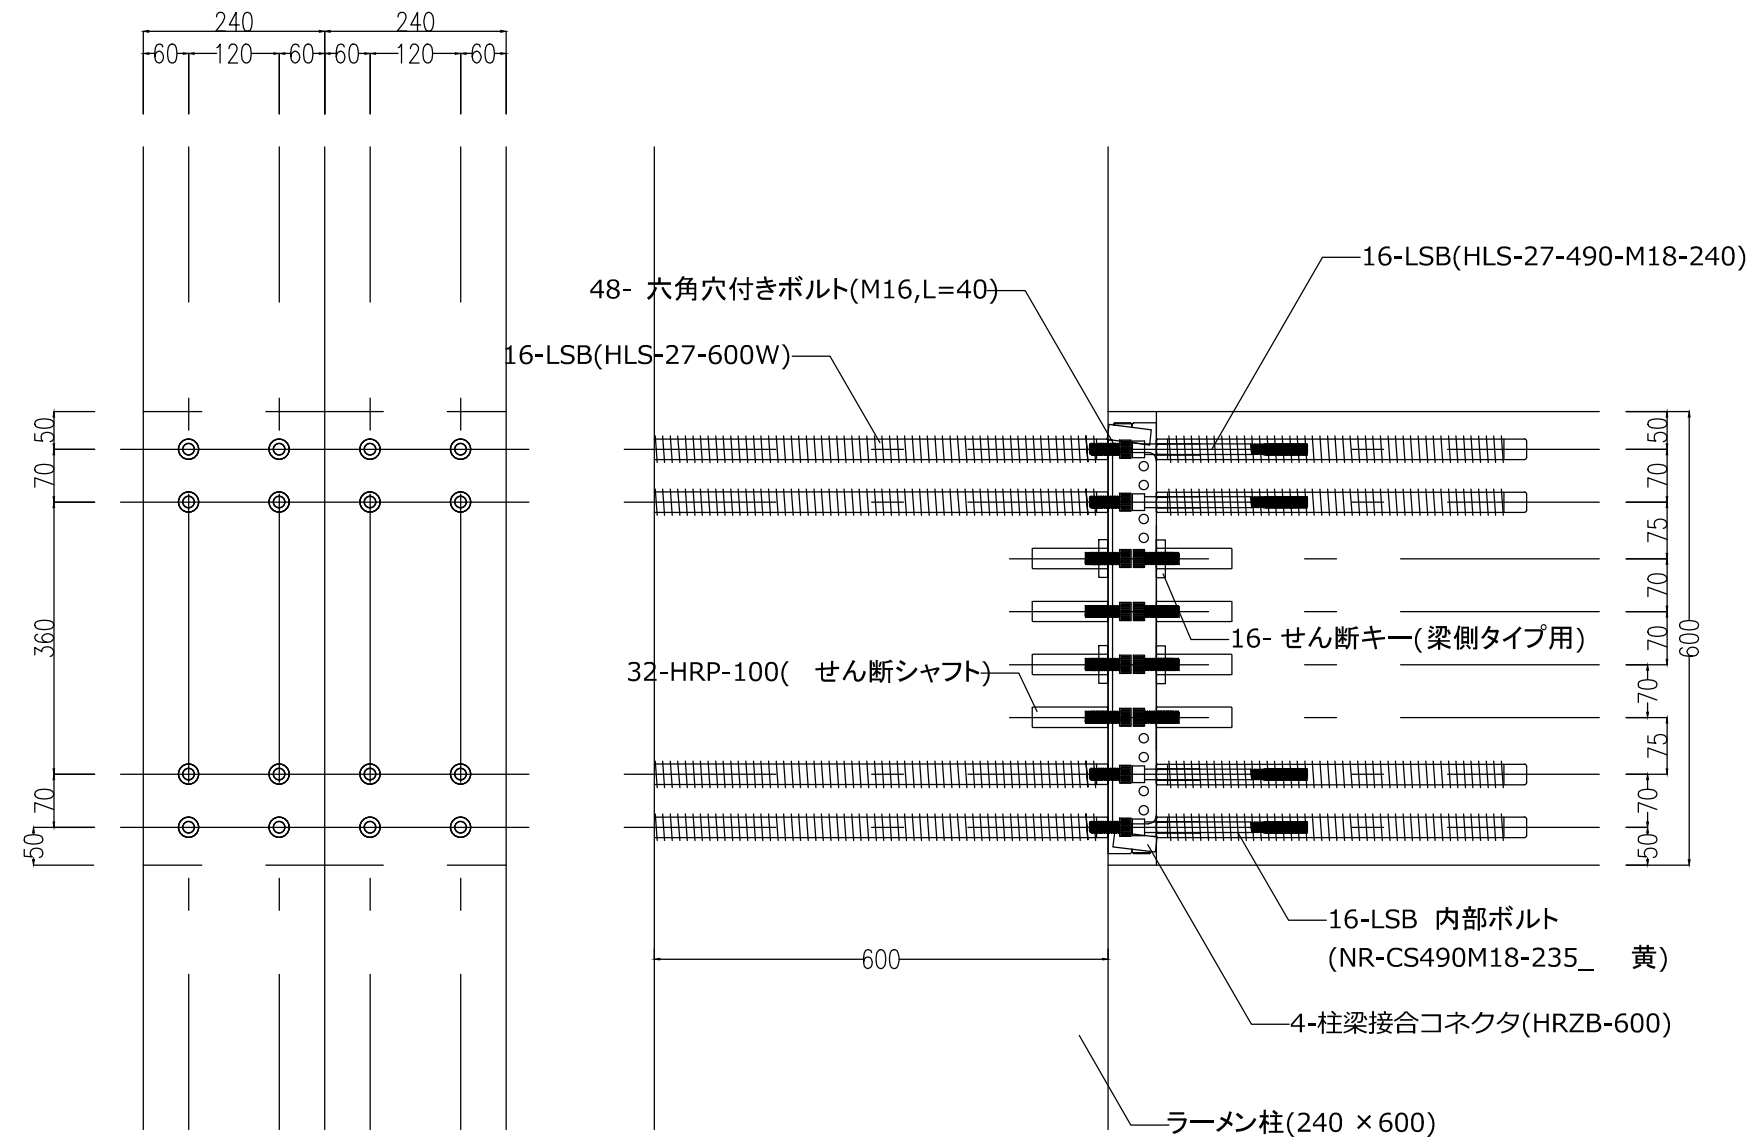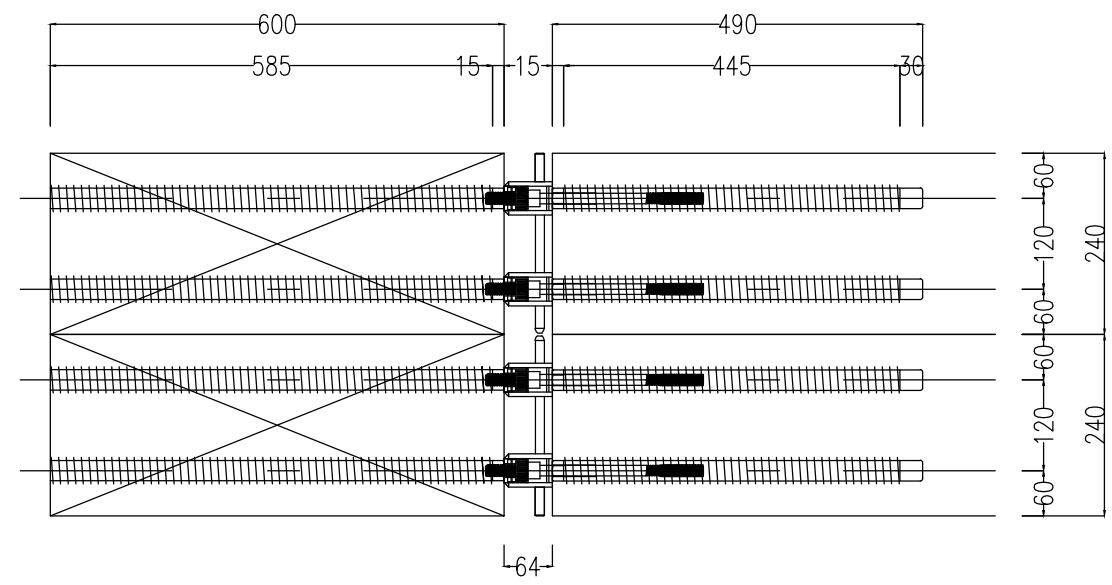

		設計番号 20250043		作成日 2026. 03		種別/備考		工事名称 須賀小学校地域拠点施設建設工事		図面番号	
株式会社 東畑 建築事務所 TOHATA ARCHITECTS & ENGINEERS, INC.		一級建築士 NO.273069	一級建築士 NO. 343695	一級建築士 NO. 345792 構造設計一級建築士 NO. 9786	建築設備士 NO. 09E1-0256YY	図面名称 (校舎棟共通) ラーメン接合詳細(2) 縮尺 A1: S=1/5 A3: S=1/10		S- 038			
		高木 耕一	久保 久志	中牟田 昌慶	三宅 光義						

〈南棟〉
Sy09通り / Sx04, Sx06通り


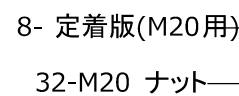
[illegible]

2-C5柱_柱梁接合部 接合詳細図
(Node.Rigid 2-HRBW-600-6-6セット)
(S=1/10,A3)









※ラーメンフレームがダブルの場合

〈北棟〉
Nx13通り/Ny13,Ny15,Ny17通り

〈南棟〉
Sy09通り/Sx01,Sx03,Sx05,Sx08通り

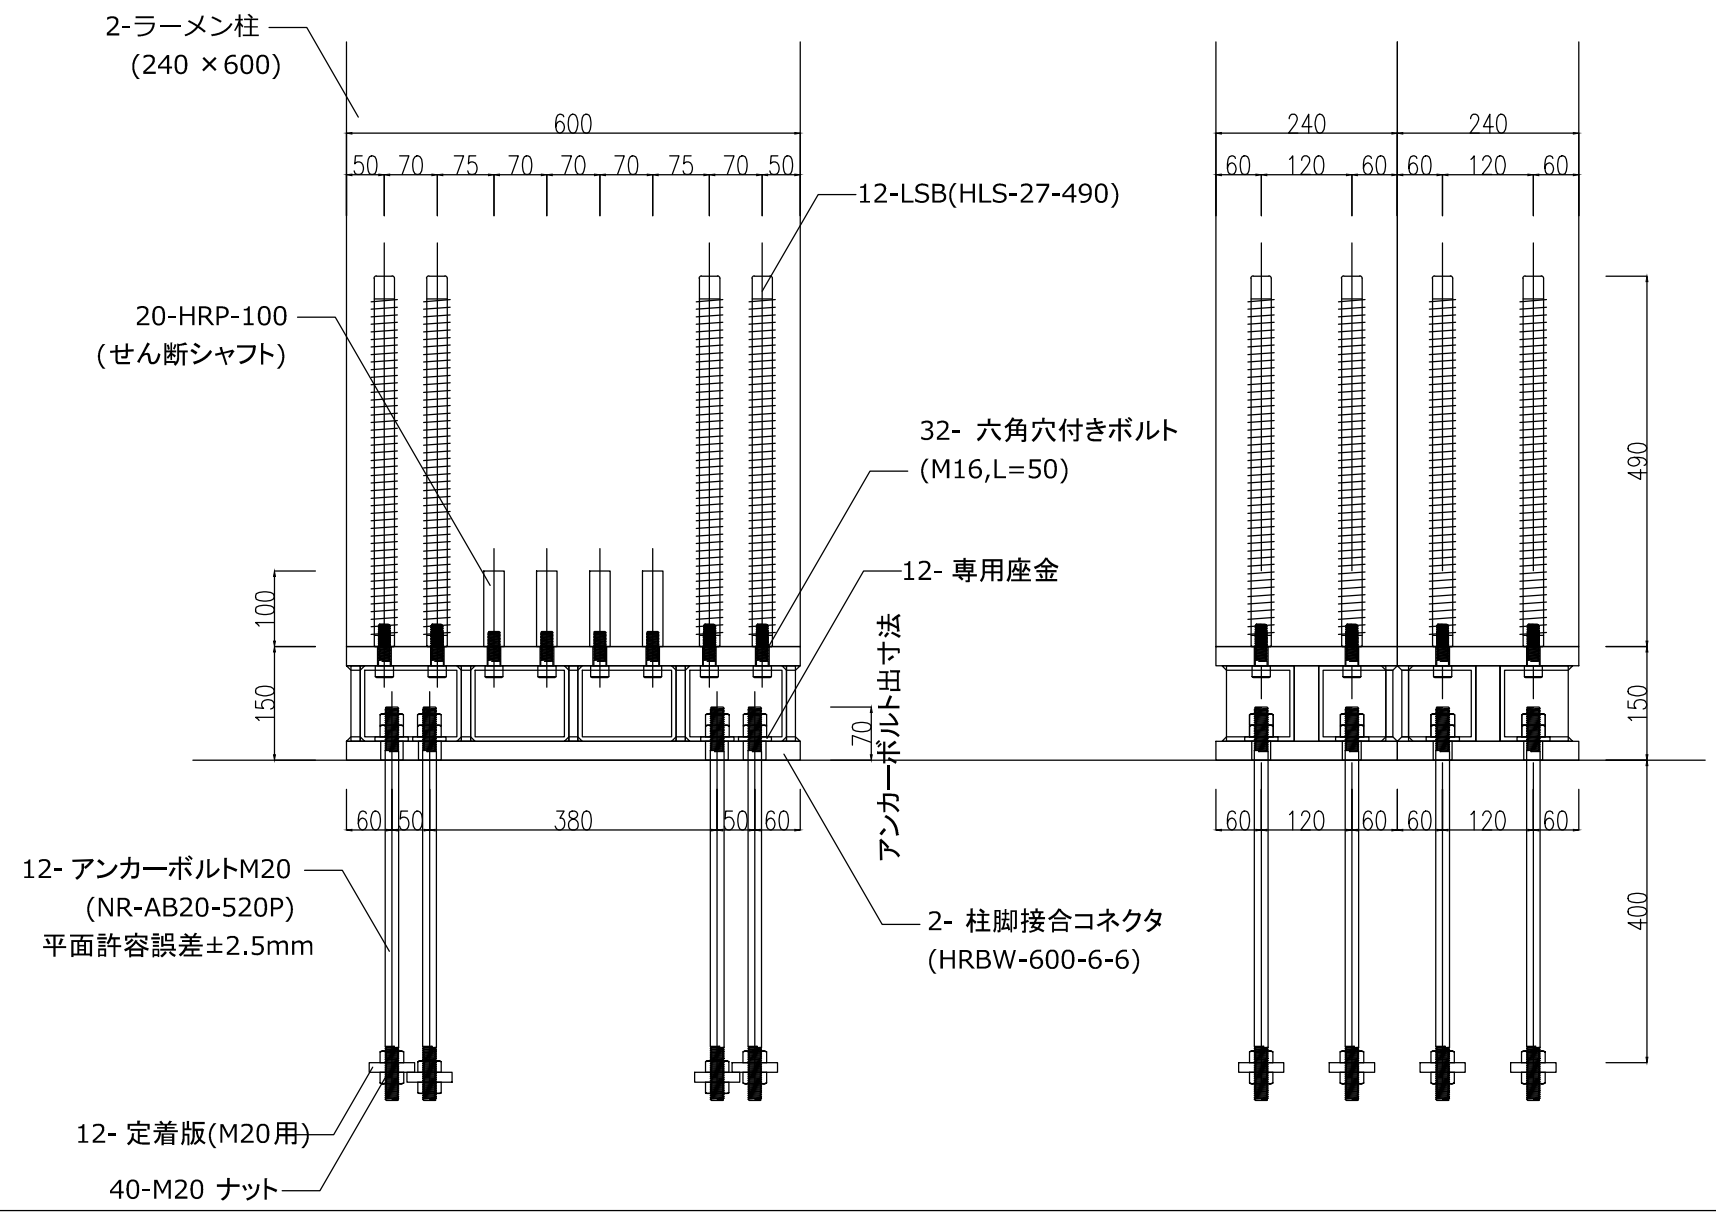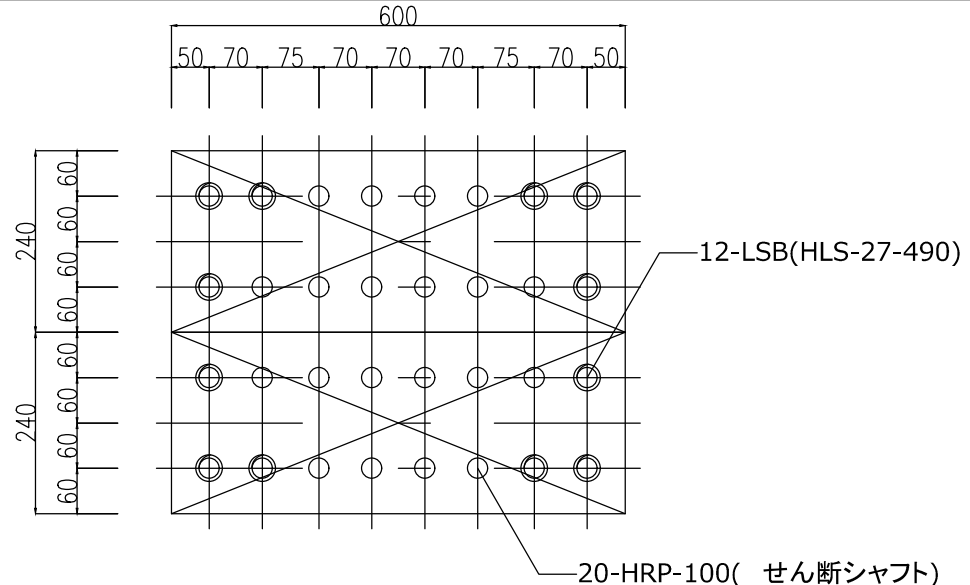


設計番号 20250043		作成日 2026. 03		種別/備考		工事名称 須賀小学校地域拠点施設建設工事	図面番号
一級建築士 NO. 273069	高木 耕一	一級建築士 NO. 343695	久保 久志	一級建築士 NO. 345792 構造設計一級建築士 NO. 9786	建築設備士 NO. 09E1-0256YY 中牟田 昌慶	図面名称 (校舎棟共通) ラーメン接合詳細(4) 縮尺 A1: S=1/5 A3: S=1/10	S- 040
株式会社 東畑建築事務所 TOHATA ARCHITECTS & ENGINEERS, INC.							

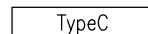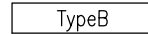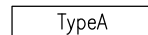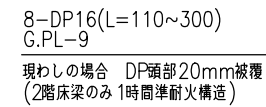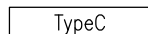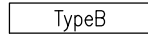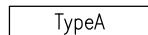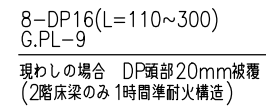


株式会社東畑建築事務所 TOHATA ARCHITECTS & ENGINEERS, INC.	設計番号 20250043	作成日 2026. 03	種別/備考	工事名称 須賀小学校地域拠点施設建設工事	図面番号 S-041
	一級建築士 NO. 273069	一級建築士 NO. 343695	一級建築士 NO. 345792 構造設計一級建築士 NO. 9786	建築設備士 NO. 09E1-0256YY 図面名称 (校舎棟共通) ラーメン接合詳細(4) 縮尺 A1: S=1/10 A3: S=1/20	
	高木 耕一	久保 久志	中牟田 昌慶 三宅 光義		

1階柱脚金物納まり図(S=1/5,A3)

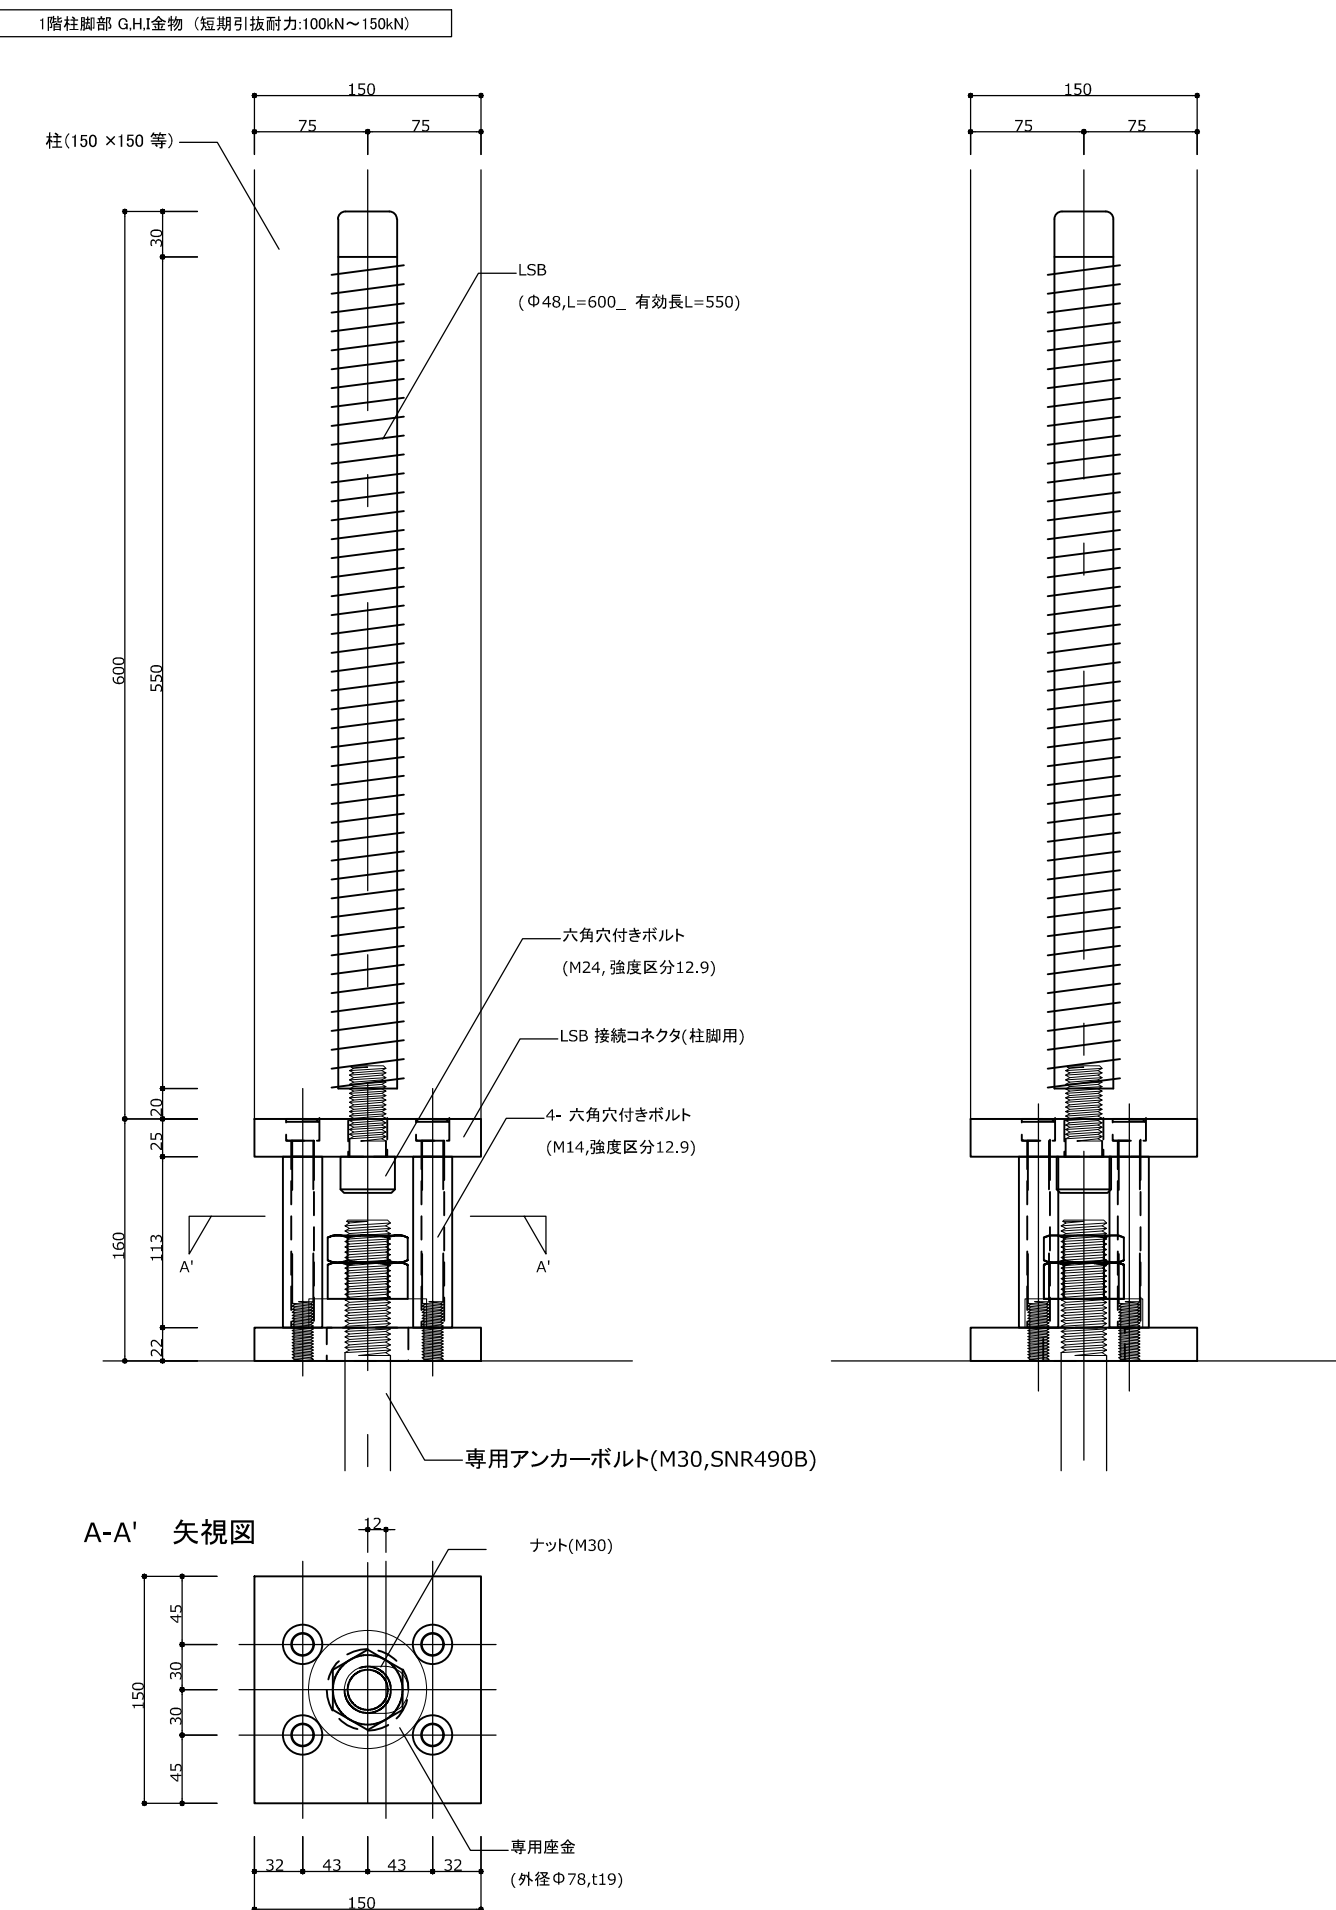


1階柱頭金物,2階柱脚金物納まり図(S=1/10,A3)

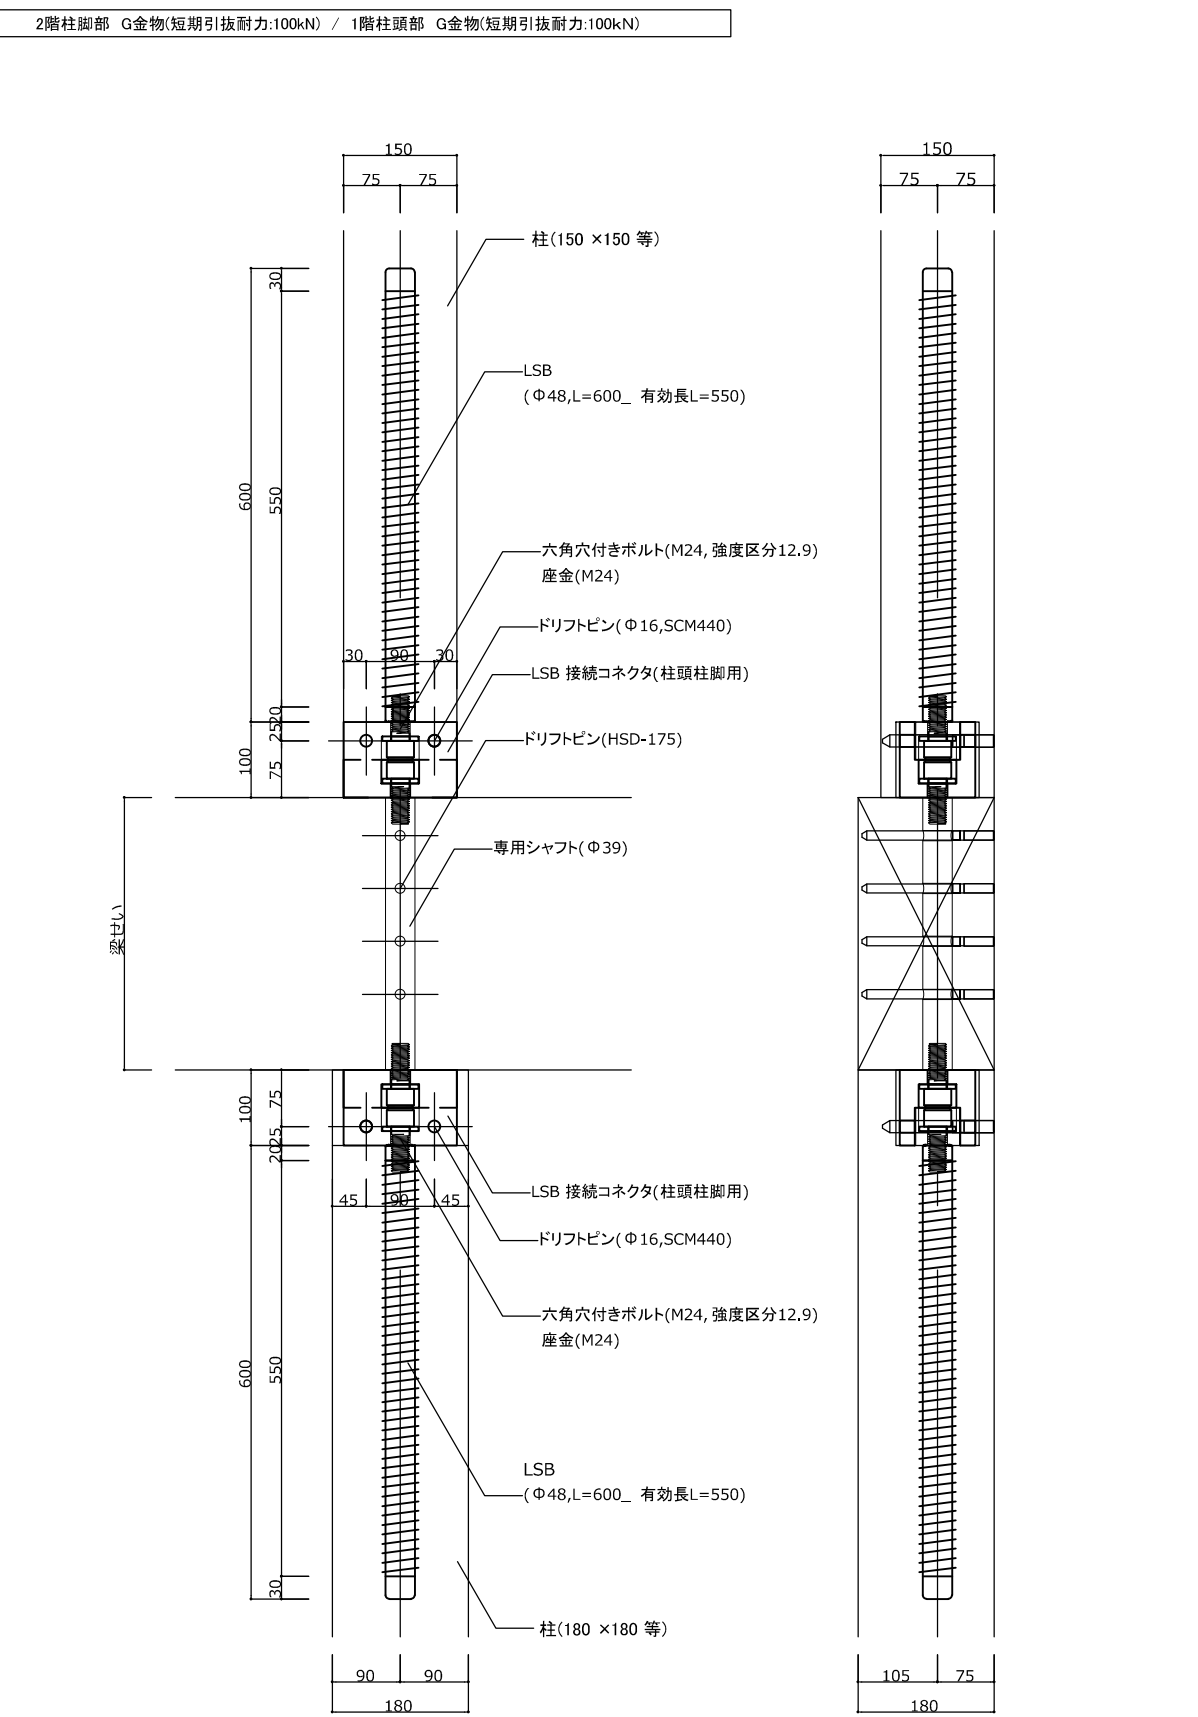

		設計番号 20250043	作成日 2026. 3	種別/備考 一級建築士 No.345792 構造設計一級建築士 No.9786 中牟田 昌慶	工事名称 須賀小学校地域拠点施設建設工事	図面番号 S-042
株式会社東畑建築事務所 TOHATA ARCHITECTS & ENGINEERS, INC.		一級建築士 No.273069 高木 耕一	一級建築士 No.343695 久保 久志	建築設備士 No.09E1-0256YY 三宅 光義	図面名称 (校舎棟共通) 柱頭柱脚金物詳細(1) 縮尺 A1: S=1/5 A3: S=1/10	


1階柱脚金物納まり図(S=1/5,A3)

1階柱脚部 C,D,E,F金物 (短期引抜耐力:45kN～80kN)

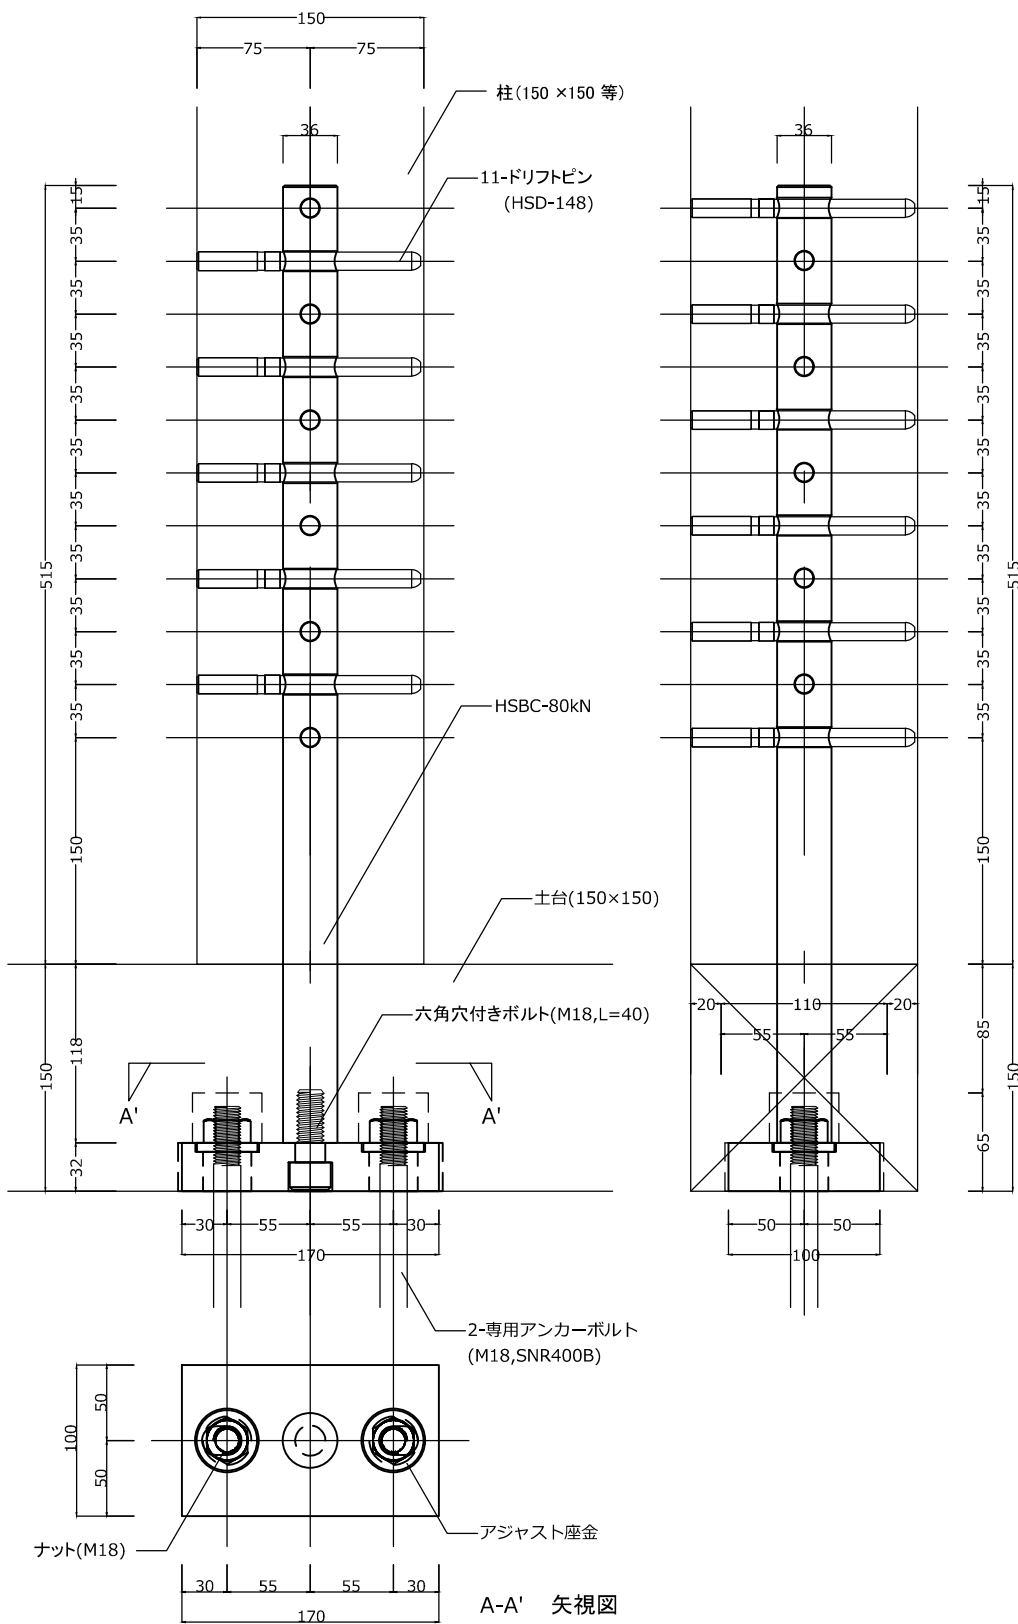

1階柱頭金物,2階柱脚金物納まり図(S=1/10,A3)

2階柱脚部 C,D,E,F金物 (短期引抜耐力:45kN～80kN) / 1階柱頭部 C,D,E,F金物 (短期引抜耐力:45kN～80kN)


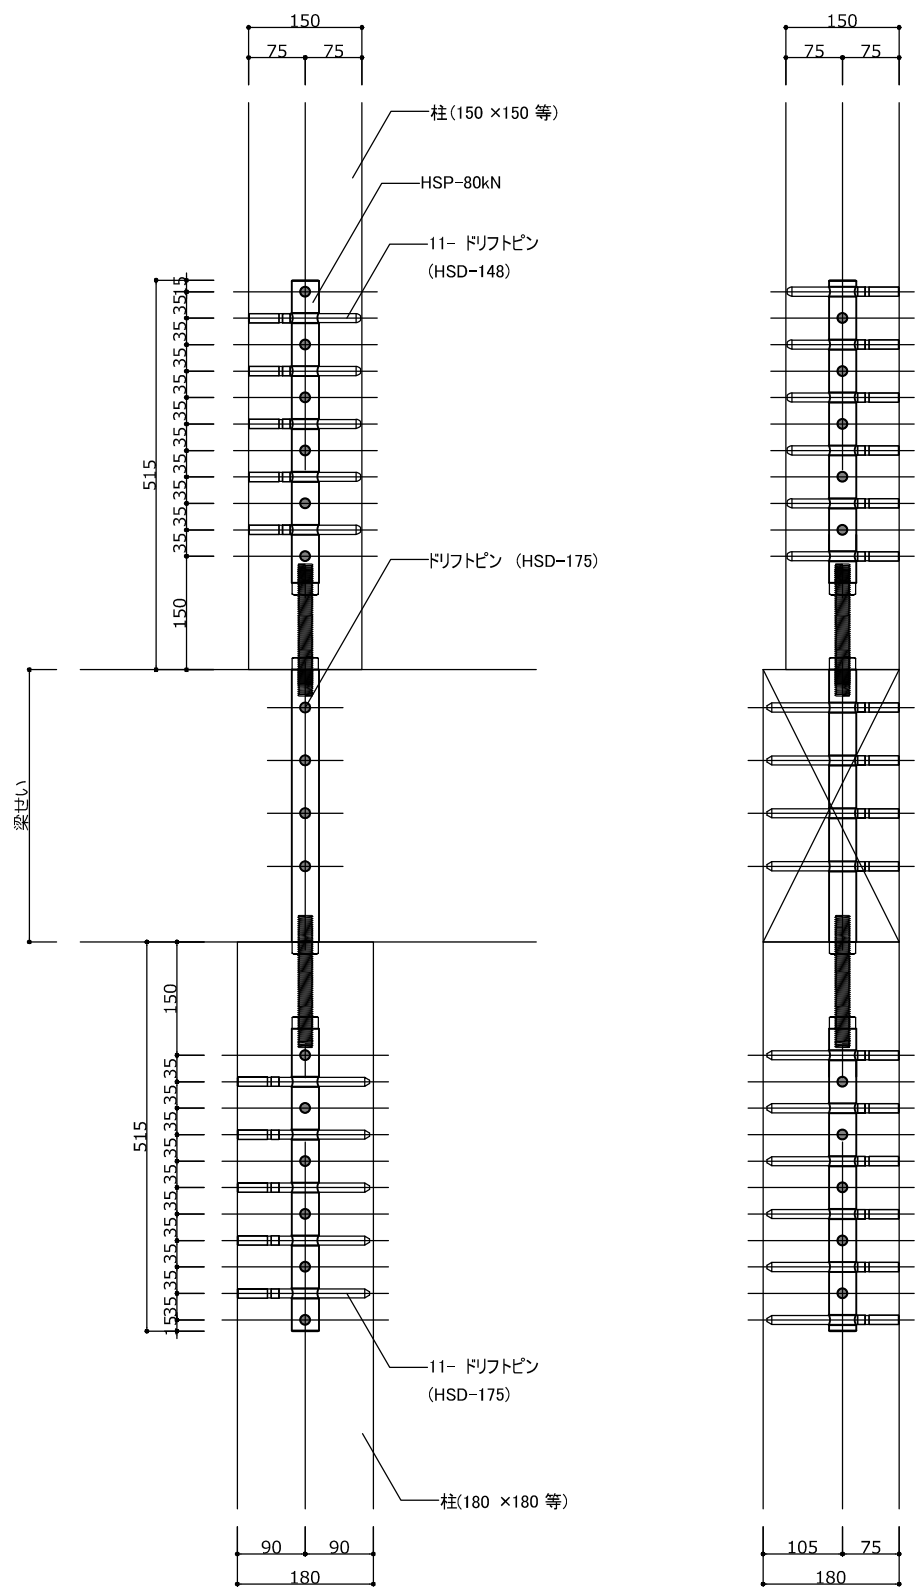


		株式会社 東畑 建築 事務所 TOHATA ARCHITECTS & ENGINEERS, INC.	設計番号	作成日	種別/備考	工事名称	図面番号	
			20250043	2026. 3		須賀小学校地域拠点施設建設工事	S-043	
			一級建築士 NO.273069	一級建築士 NO.343695	一級建築士 NO.345792 構造設計一級建築士 NO.9786	建築設備士 NO.09E1-0256YY		図面名称
			高木 耕一	久保 久志	中牟田 昌慶	三宅 光義		(校舎棟共通) 柱頭柱脚金物詳細 (2) 縮尺 A1: S=1/5 A3: S=1/10

[illegible]


杭 種	：上杭＝高強度PHC杭、下杭＝高強度節付PHC杭
杭工法	：Hyper-MEGA工法（標準型）または同等品
杭仕様	：杭概要は上表とする。
杭継手	：ペアリング・ジョイント
施工計画	：作業着手前に施工計画書を提出し監督員の承諾をうける。
記録及び報告	：本工事の全ての杭について番号、施工順序、施工月日、径、長さを記録し監督員に提出する。
杭頭接合工法	：F.T.Pile構法。

		設計番号	作成日	種別/備考	工事名称	図面番号
		20250043	2026. 3		須賀小学校地域拠点施設建設工事	
	株式会社東畑建築事務所	一級建築士 NO.273069	一級建築士 NO.343695	一級建築士 NO.345792 構造設計一級建築士 NO.9786	図面名称	S-A001
	TOHATA ARCHITECTS & ENGINEERS, INC.			建築設備士 NO.09E1-0256YY	(屋内体育館棟)	
		高木 耕一	久保 久志	中牟田 昌慶 三宅 光義	杭伏図 縮尺 A1:S=1/100 A3:S=1/200	

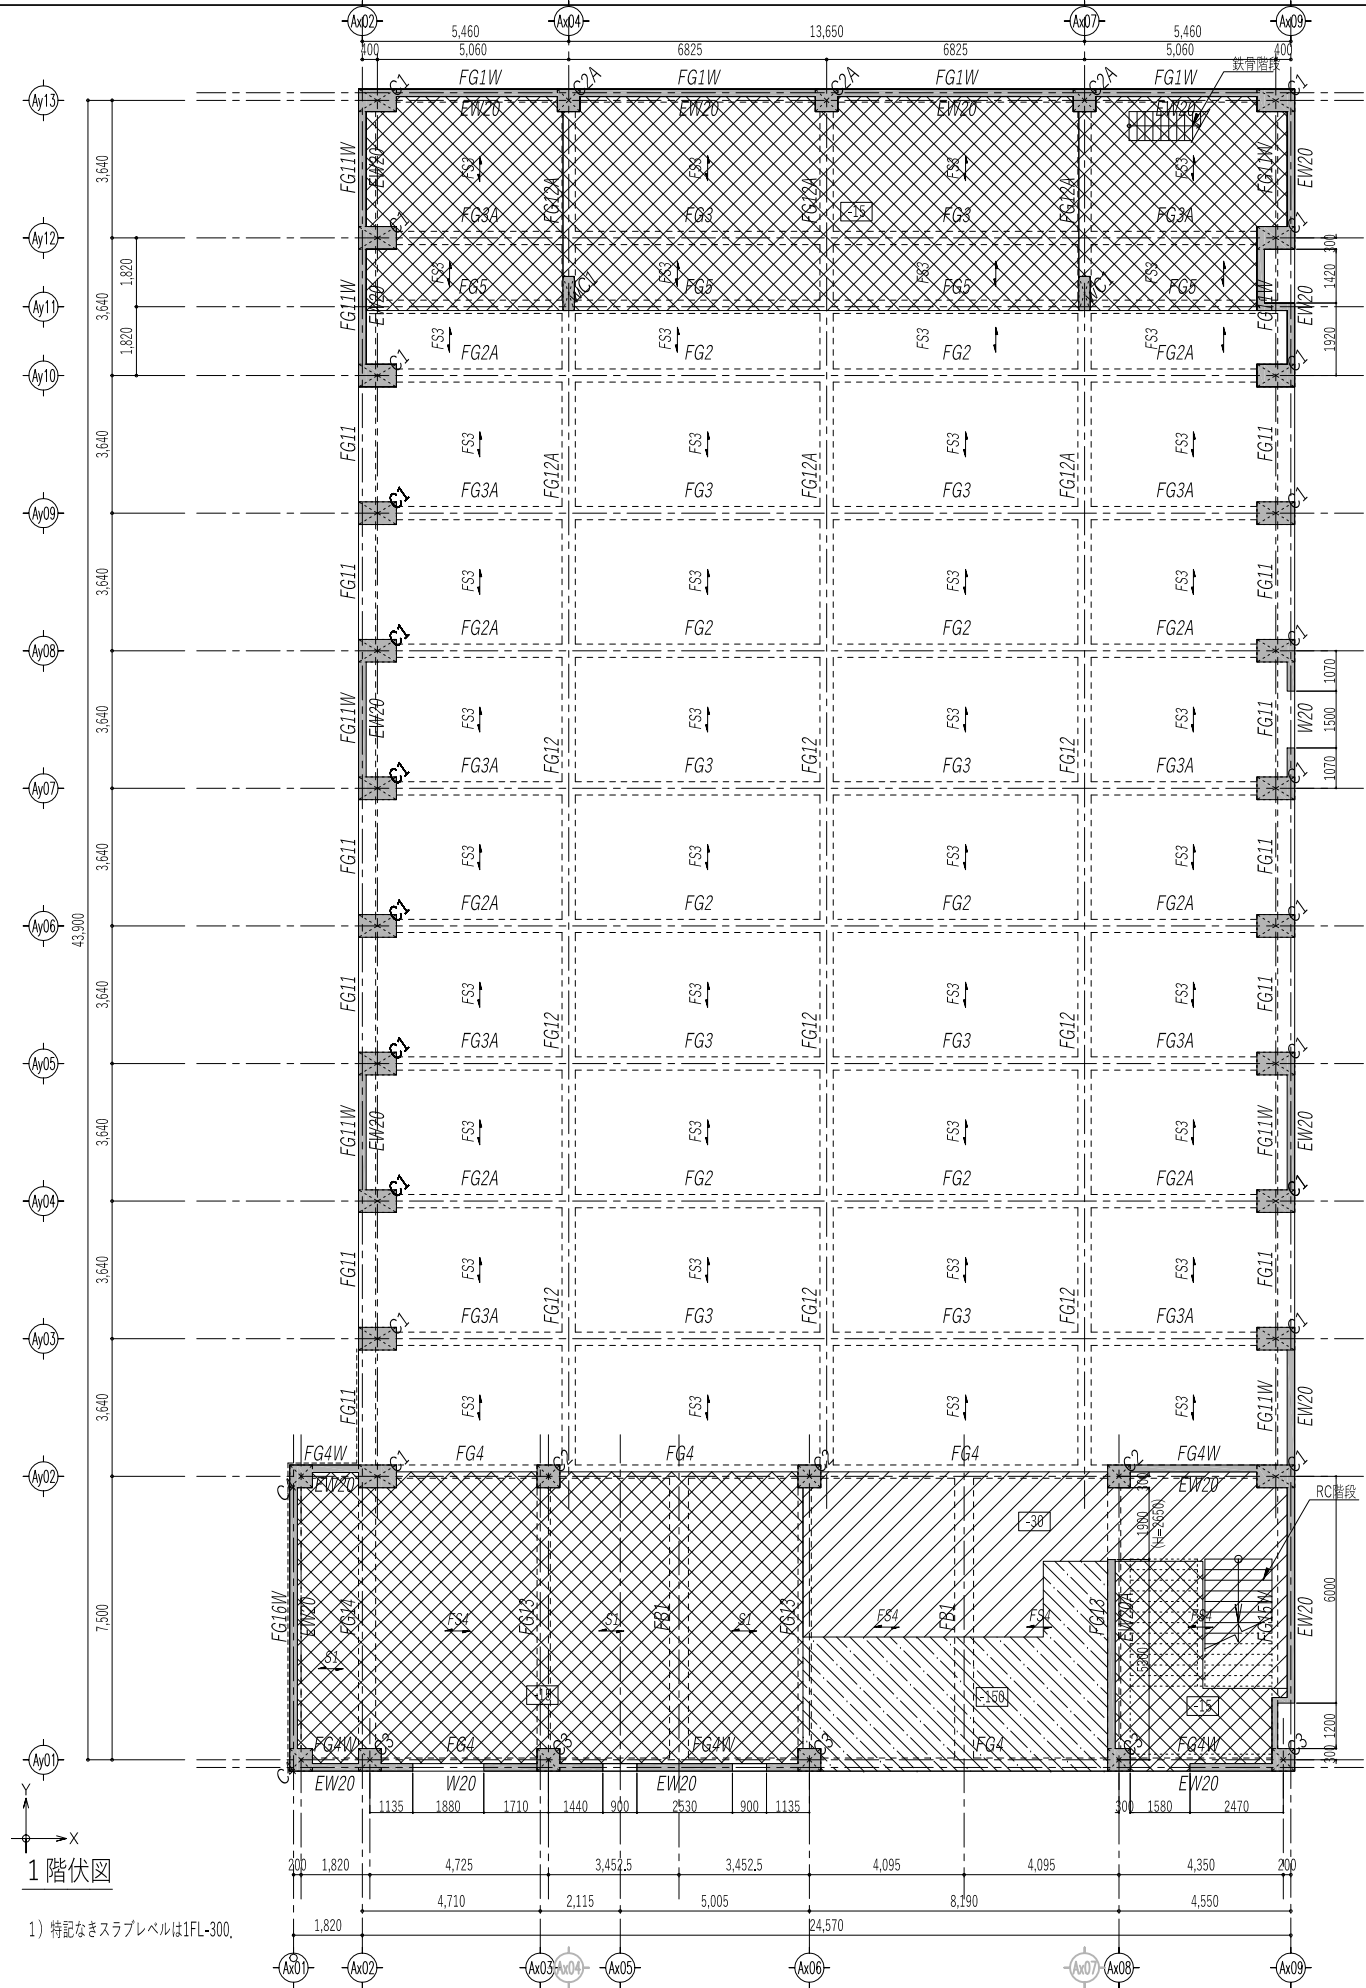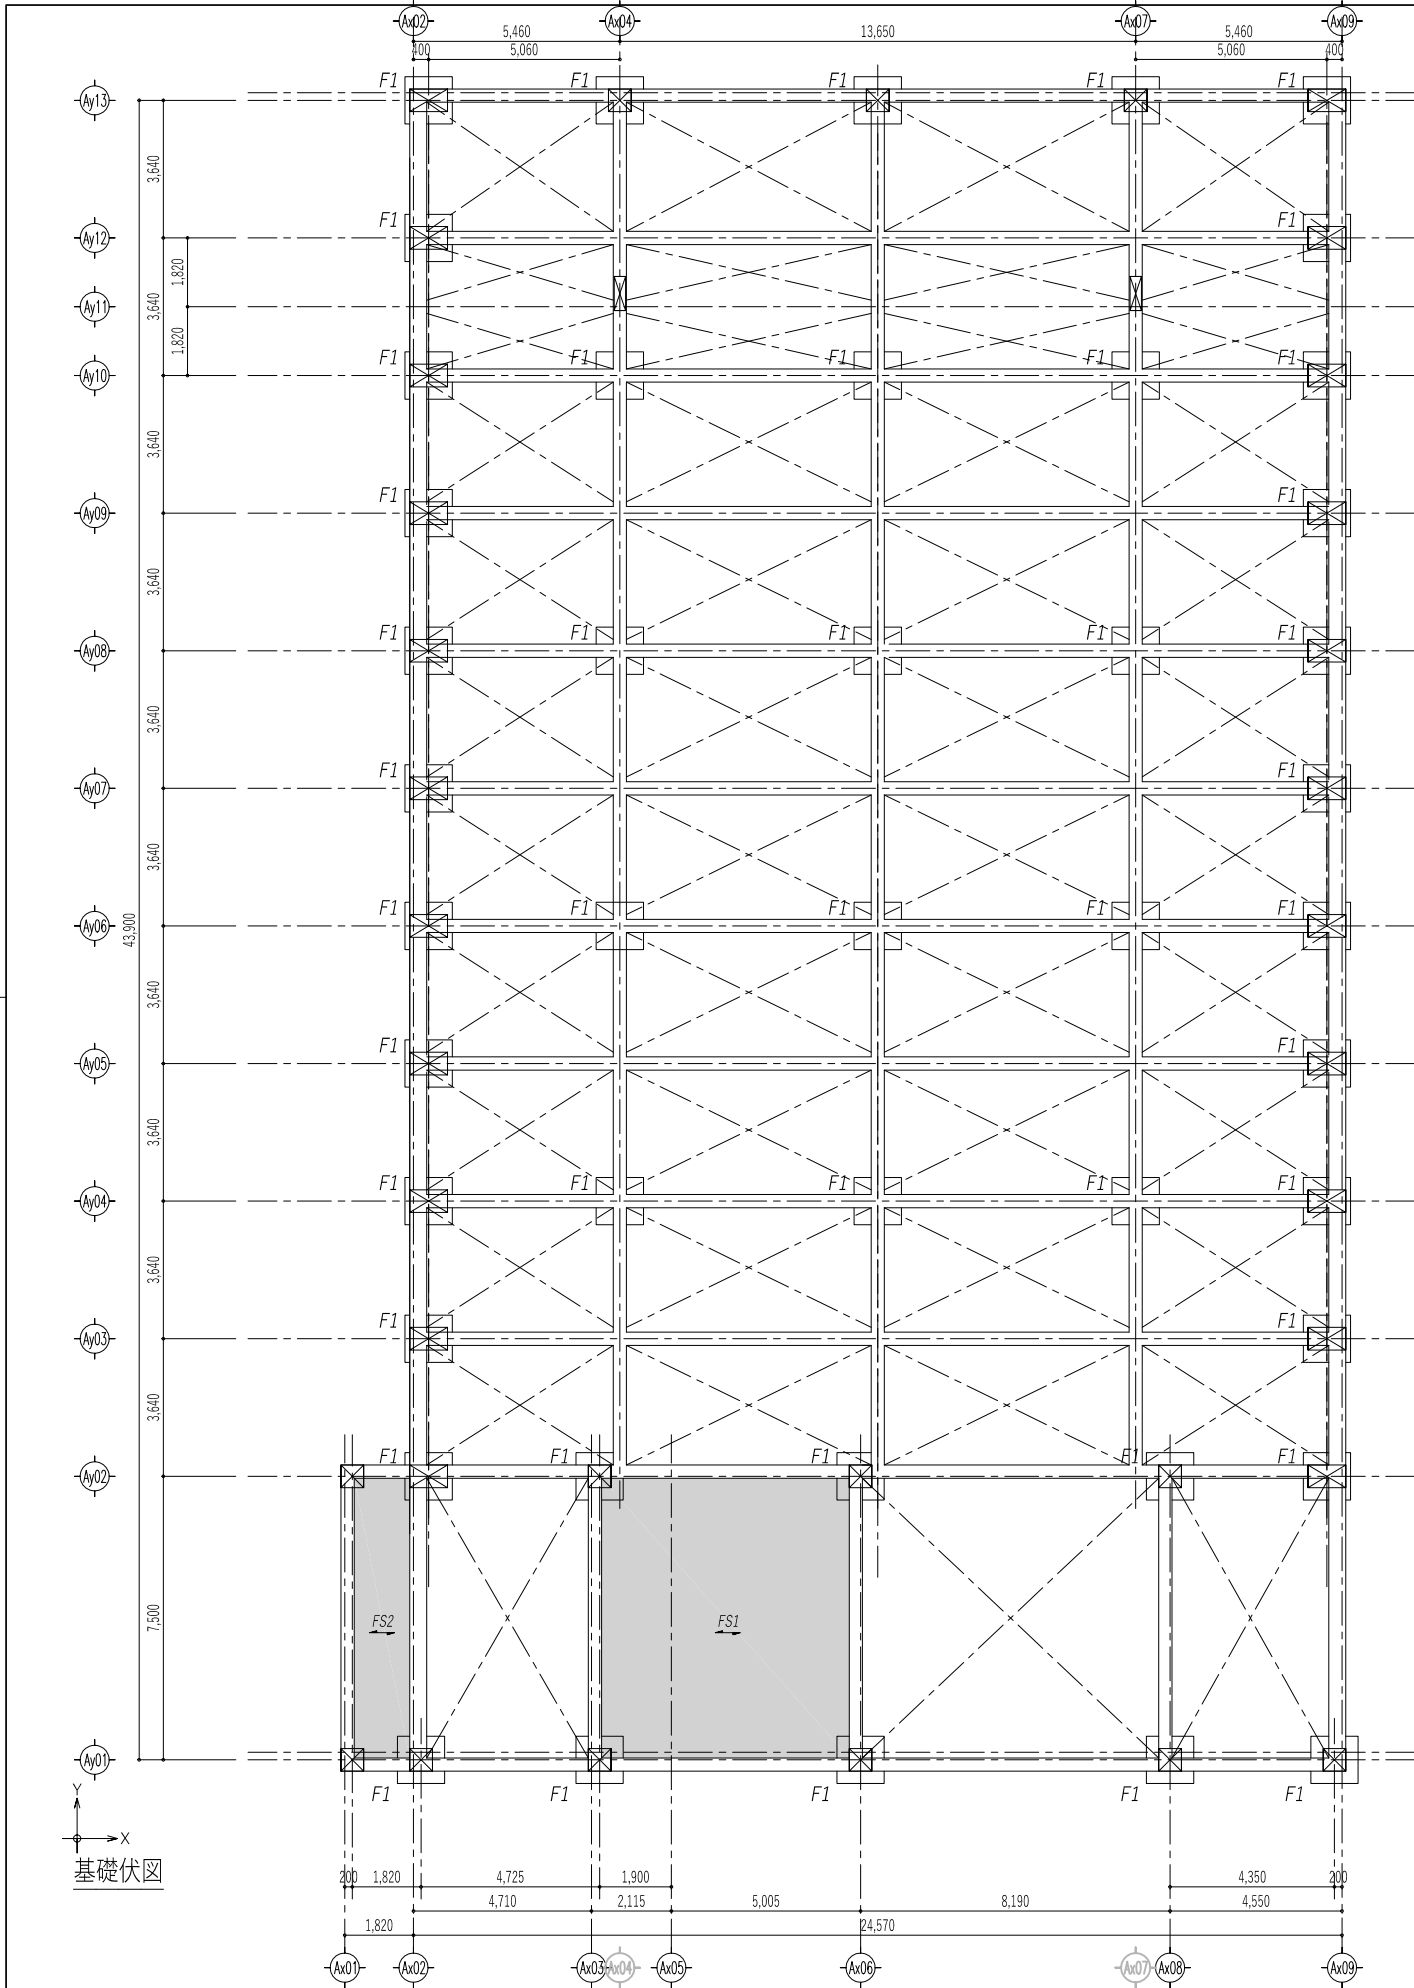


1) 特記なきスラブレベルは1FL-300.

		株式会社 東畑 建築事務所 TOHATA ARCHITECTS & ENGINEERS, INC.	設計番号 20250043	作成日 2026. 3	種別/備考		工事名称 須賀小学校地域拠点施設建設工事	図面番号
			一級建築士 NO.273069	一級建築士 NO.343695	一級建築士 NO.345792 構造設計一級建築士 NO.9786	建築設備士 NO.09E1-0256YY	図面名称 (屋内体育館棟) 基礎伏図・1階伏図	S-A002
			高木 耕一	久保 久志	中牟田 昌慶	三宅 光義	縮尺 A1:S=1/100 A3:S=1/200	

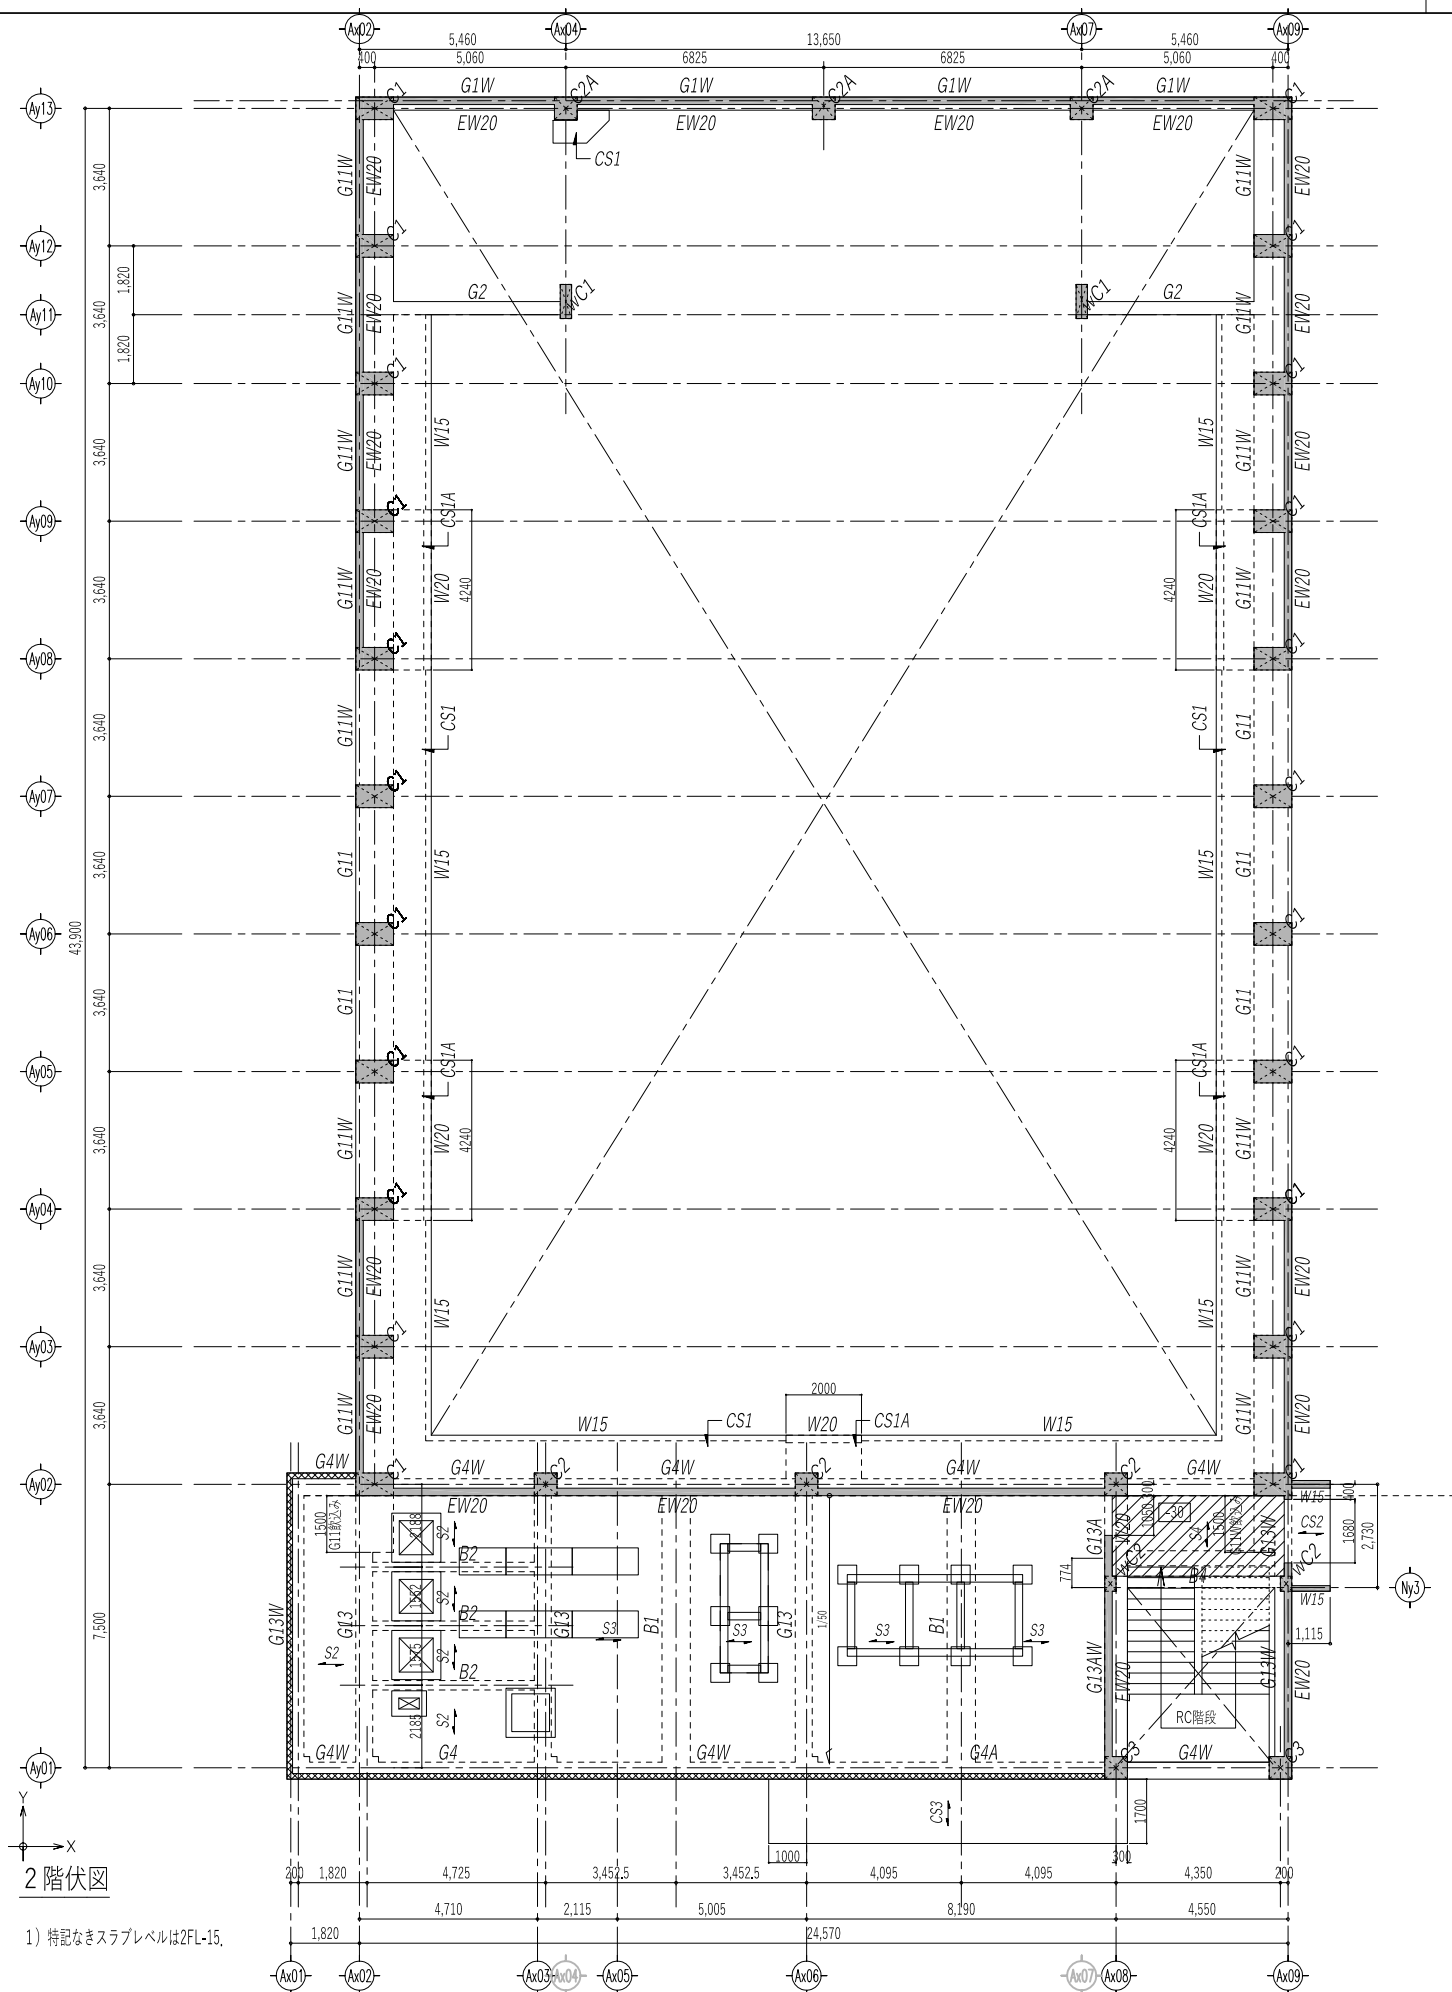

1) 特記なきスラブレベルは2FL-15.

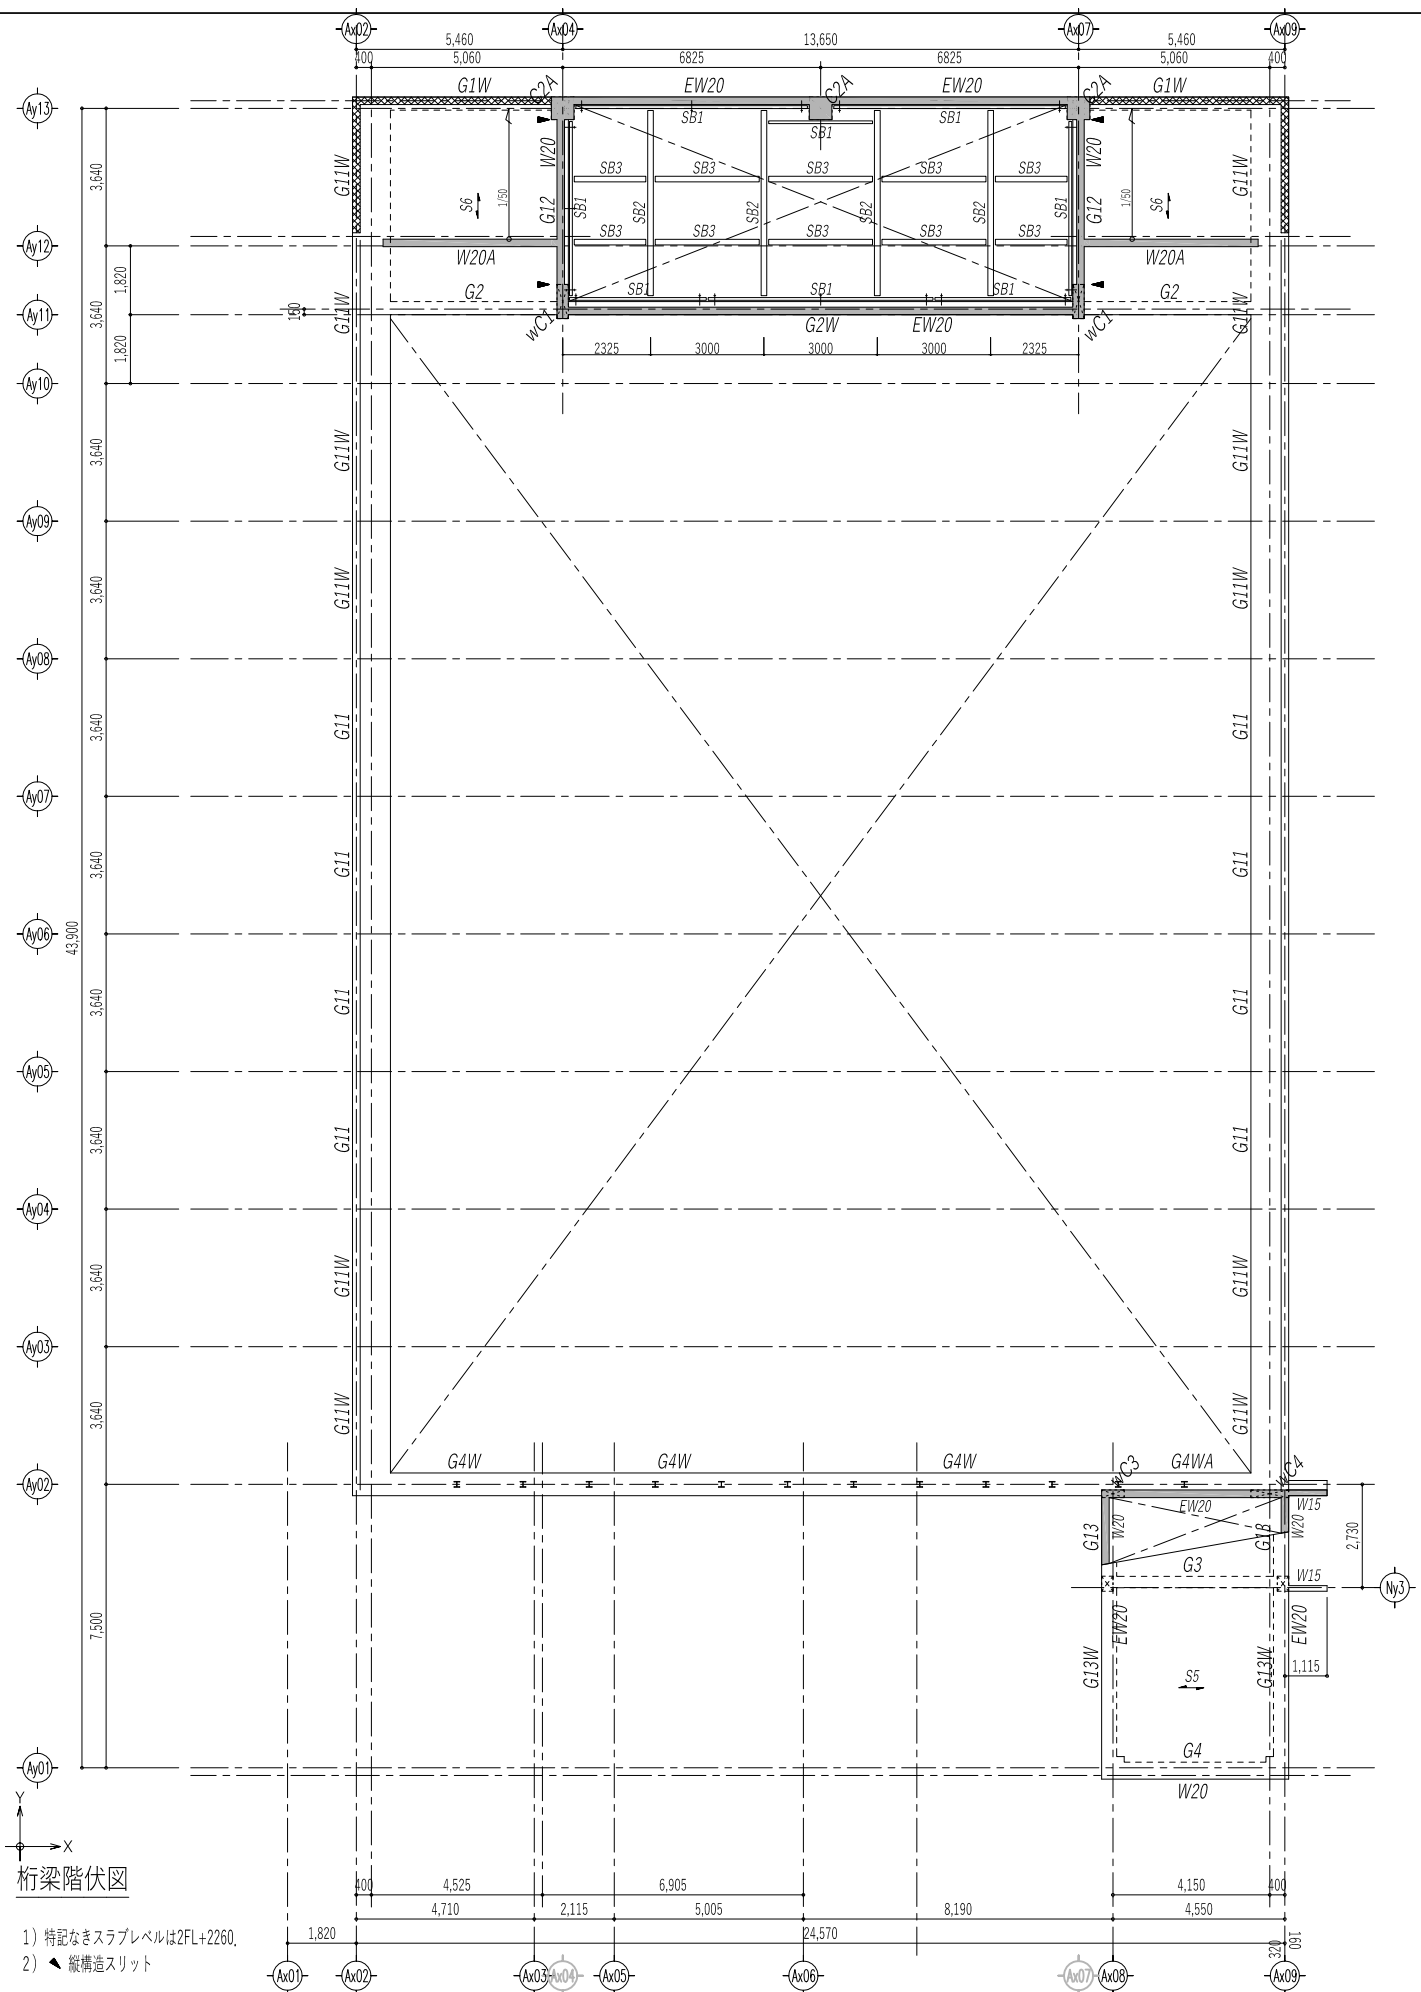

1) 特記なきスラブレベルは2FL+2260.
2) ▲ 縦構造スリット

株式会社 東畑 建築事務所 TOHATA ARCHITECTS & ENGINEERS, INC.		設計番号 20250043 一級建築士 No.273069 高木 耕一	作成日 2026. 3 一級建築士 No.343695 久保 久志	種別/備考 一級建築士 No.345792 構造設計一級建築士 No.9786 中牟田 昌慶	工事名称 須賀小学校地域拠点施設建設工事 図面名称 (屋内体育館棟) 2階伏図・桁梁階伏図 縮尺 A1:S=1/100 A3:S=1/200	図面番号 S-A003
--	--	--	--	---	--	----------------


ステージ屋根伏図

1) 特記なきスラブレベルは2FL+4050.



屋根伏図

張間方向 (トラス)	RSG1 : 210x270	スギ 対称異等級集成材 E65-F225 (燃え代設計 35mm)
	RSG2 : 210x270	スギ 対称異等級集成材 E65-F225 (燃え代設計 35mm)
	RSG3 : 210x270	スギ 対称異等級集成材 E65-F225 (燃え代設計 35mm)
	SBR1 : 210x210	スギ 対称異等級集成材 E65-F225 (燃え代設計 35mm)
	ST1 : 210x210	スギ 対称異等級集成材 E65-F225 (燃え代設計 35mm)
桁行方向	小梁 : 120x180	スギ 無等級材 甲種2級相当以上 含水率20%以下
	RSG101 : 180x180	スギ 対称異等級集成材 E65-F225 (燃え代設計 35mm)
	RSG102 : 180x180	スギ 対称異等級集成材 E65-F225 (燃え代設計 35mm)
	SBR101 : 180x180	スギ 対称異等級集成材 E65-F225 (燃え代設計 35mm)
	SBR102 : 27φ	丸鋼 SS400
野地板	構造用合板24mm CN75@50日の釘打打ち	
	構造用合板の継ぎ目および中央に横梁材が無い場合は合板受け 90x90 (スギ 無等級構造材 KD20以下)を設けること	
※ 小梁の両端は大入れ継ぎ挿入+羽子板ポルトとする ※ 小梁を除く接合部は銅板挿入ドリフトピン接合(詳細図参照)とする ※ 黒は脇入りの方向を示す		



		設計番号 20250043	作成日 2026. 3	種別/備考	工事名称	図面番号
	株式会社 東畑 建築事務所 TOHATA ARCHITECTS & ENGINEERS, INC.	一級建築士 NO.273069	一級建築士 NO.343695	一級建築士 NO.345792 構造設計一級建築士 NO.9786	須賀小学校地域拠点施設建設工事	S-A004
		高木 耕一	久保 久志	建築設備士 NO.09E1-0256YY 中牟田 昌慶	図面名称 (屋内体育館棟) ステージ屋根伏図・ 縮尺 A1: S=1/100 屋根伏図 A3: S=1/200	
				三宅 光義		

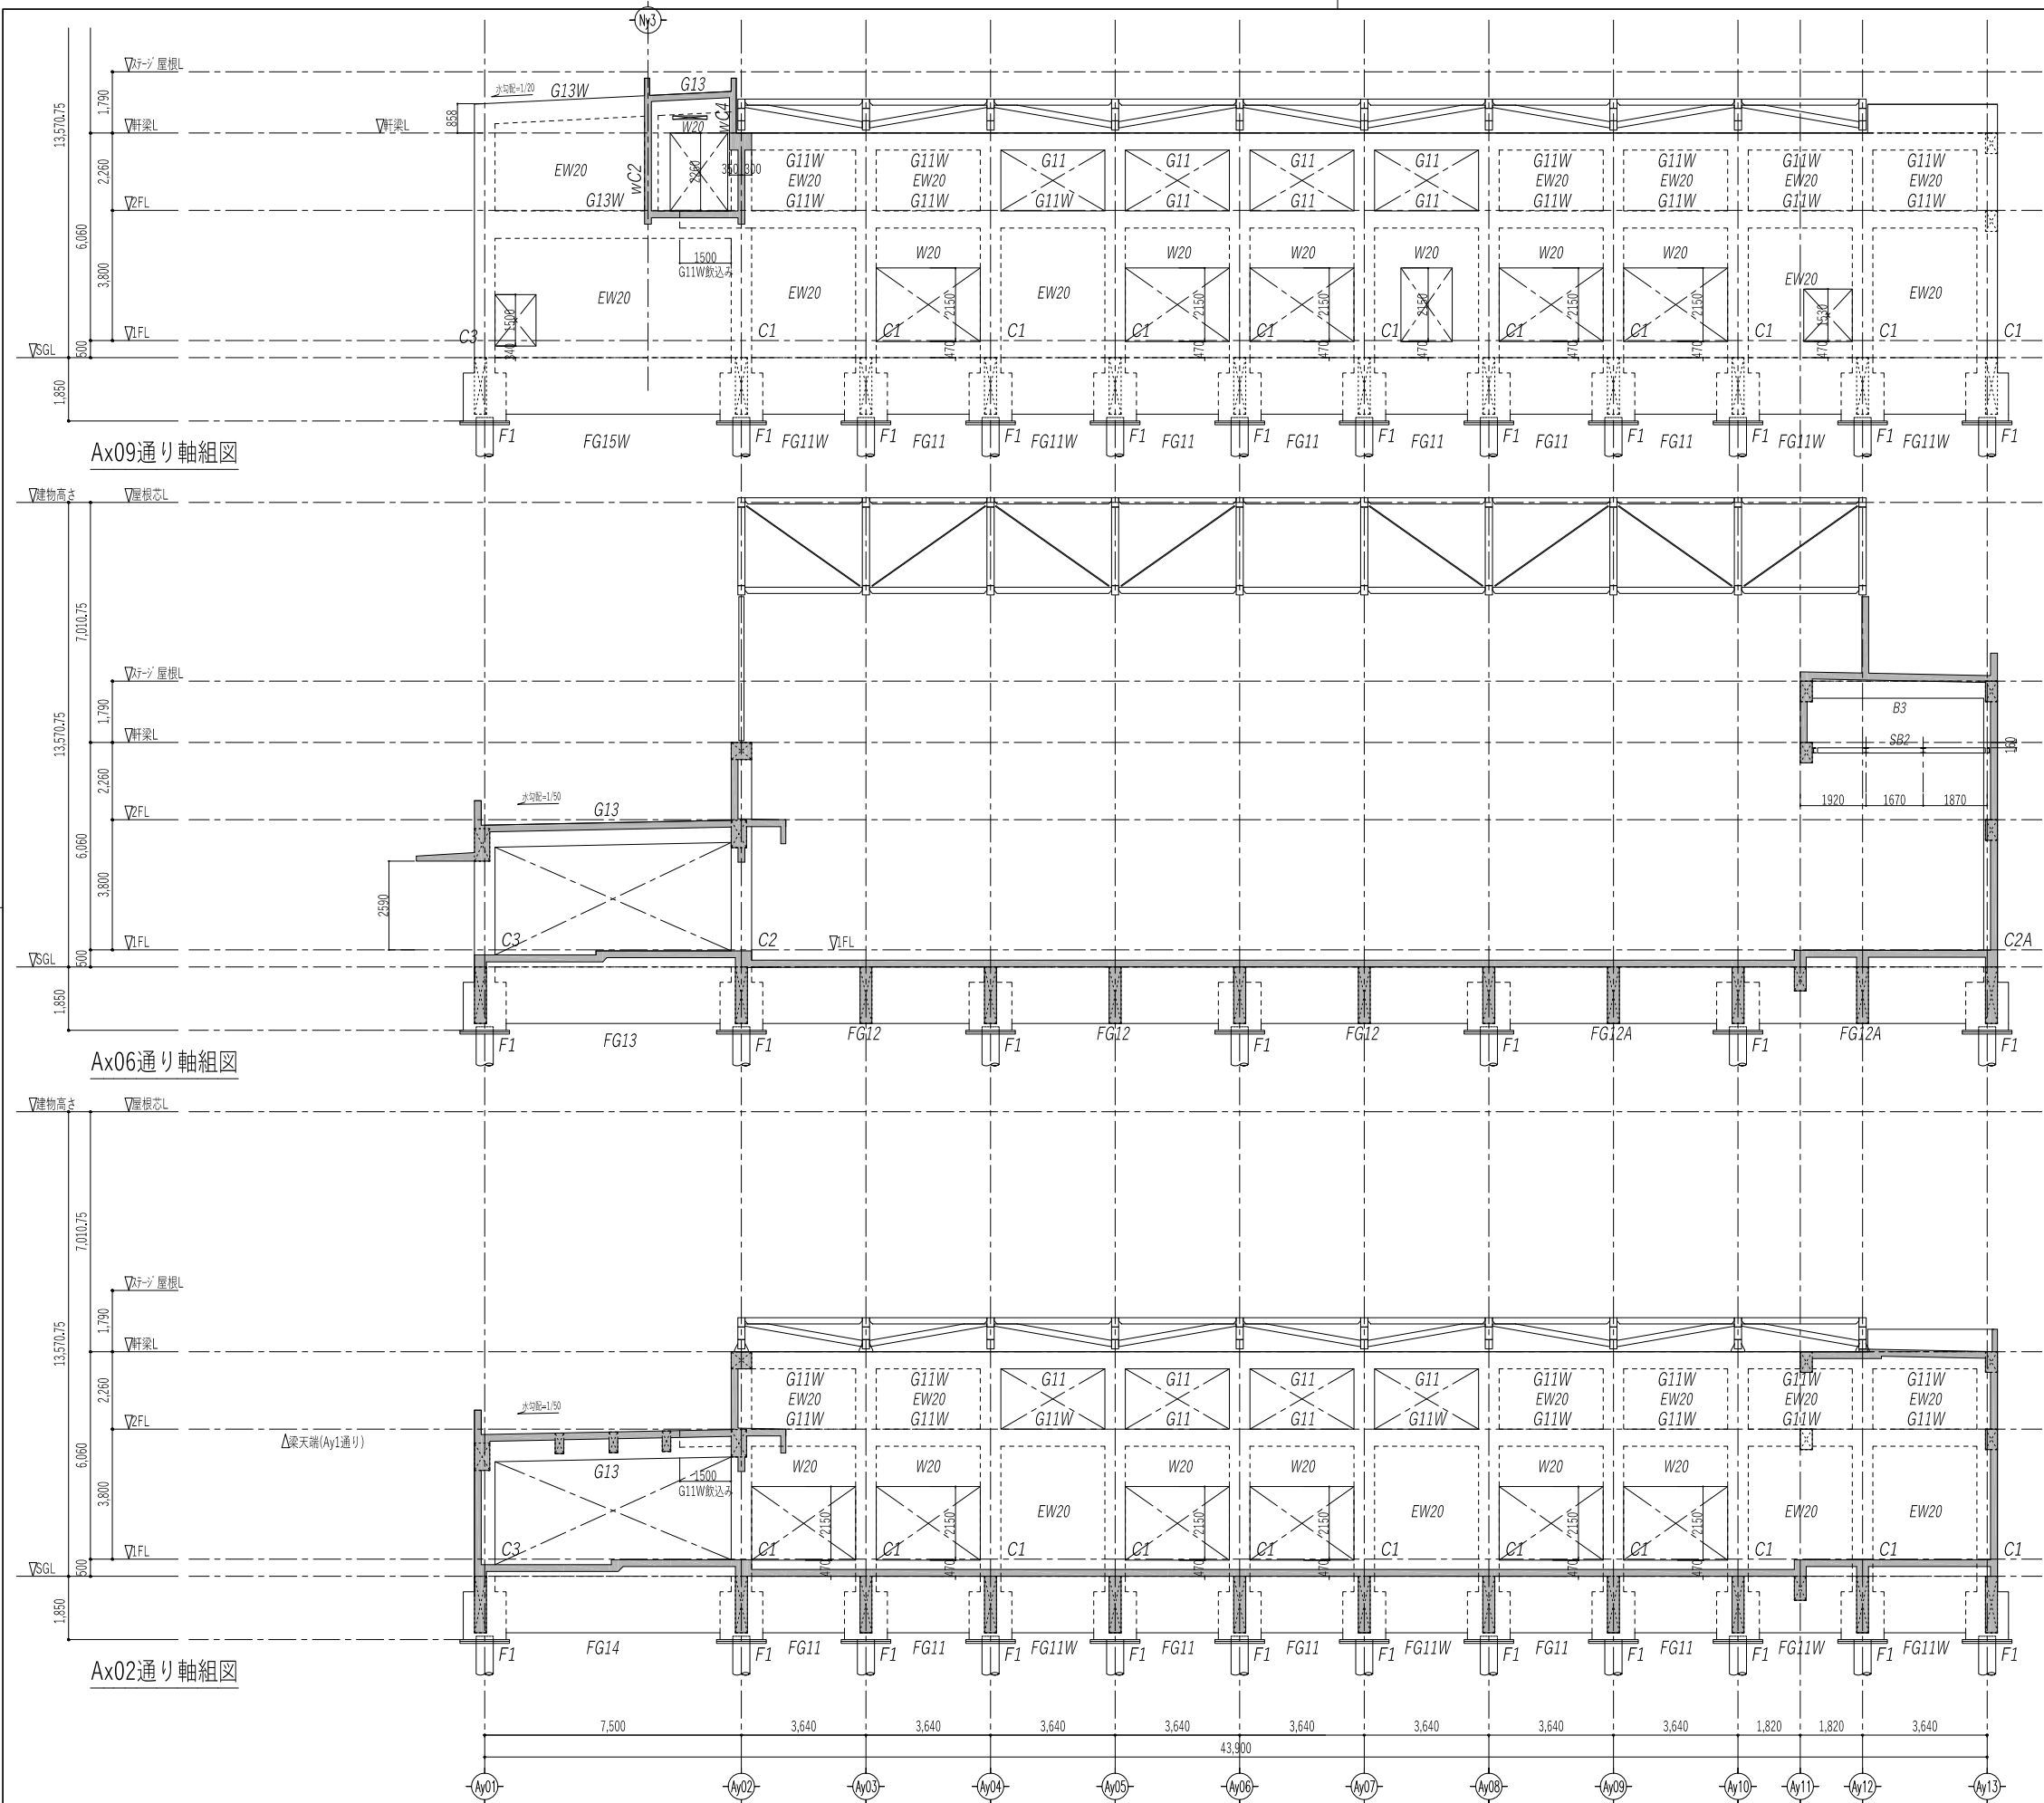

					株式会社 東畑 建築 事務所 TOHATA ARCHITECTS & ENGINEERS, INC.	設計番号	作成日	種別/備考		工事名称	図面番号 S-A005
						20250043	2026. 3			須賀小学校地域拠点施設建設工事	
						一級建築士 NO.273069	一級建築士 NO.343695	一級建築士 NO.345792 構造設計一級建築士 NO.9786	建築設備士 NO.09E1-0256YY	図面名称	
						高木 耕一	久保 久志	中牟田 昌慶	三宅 光義	(屋内体育館棟) 軸組図 (1)	
										縮尺 A1:S=1/100 A3:S=1/200	

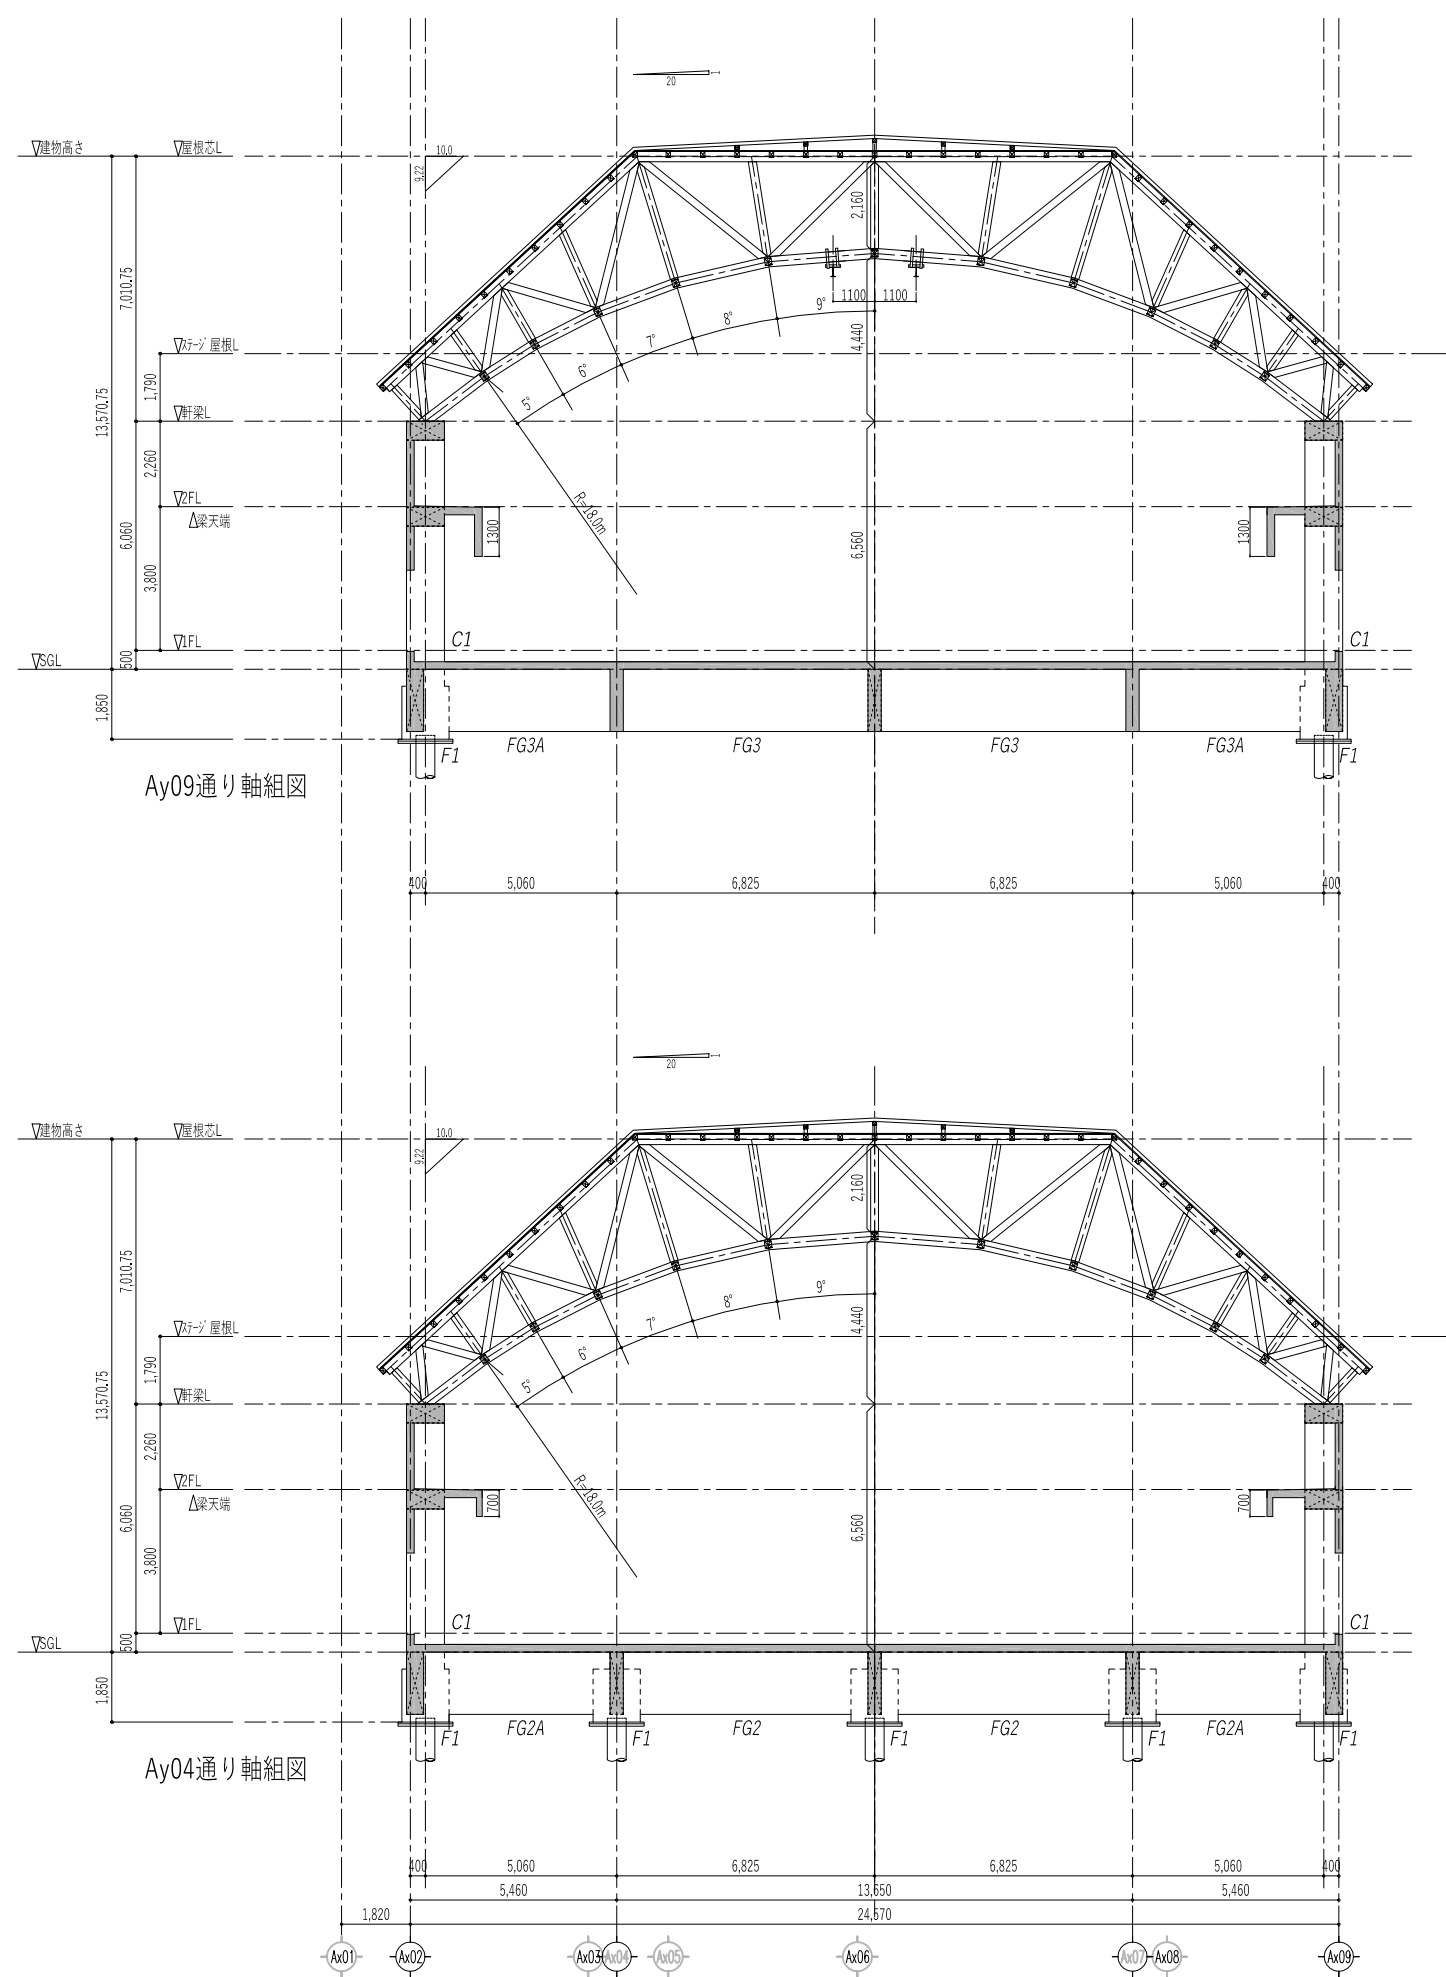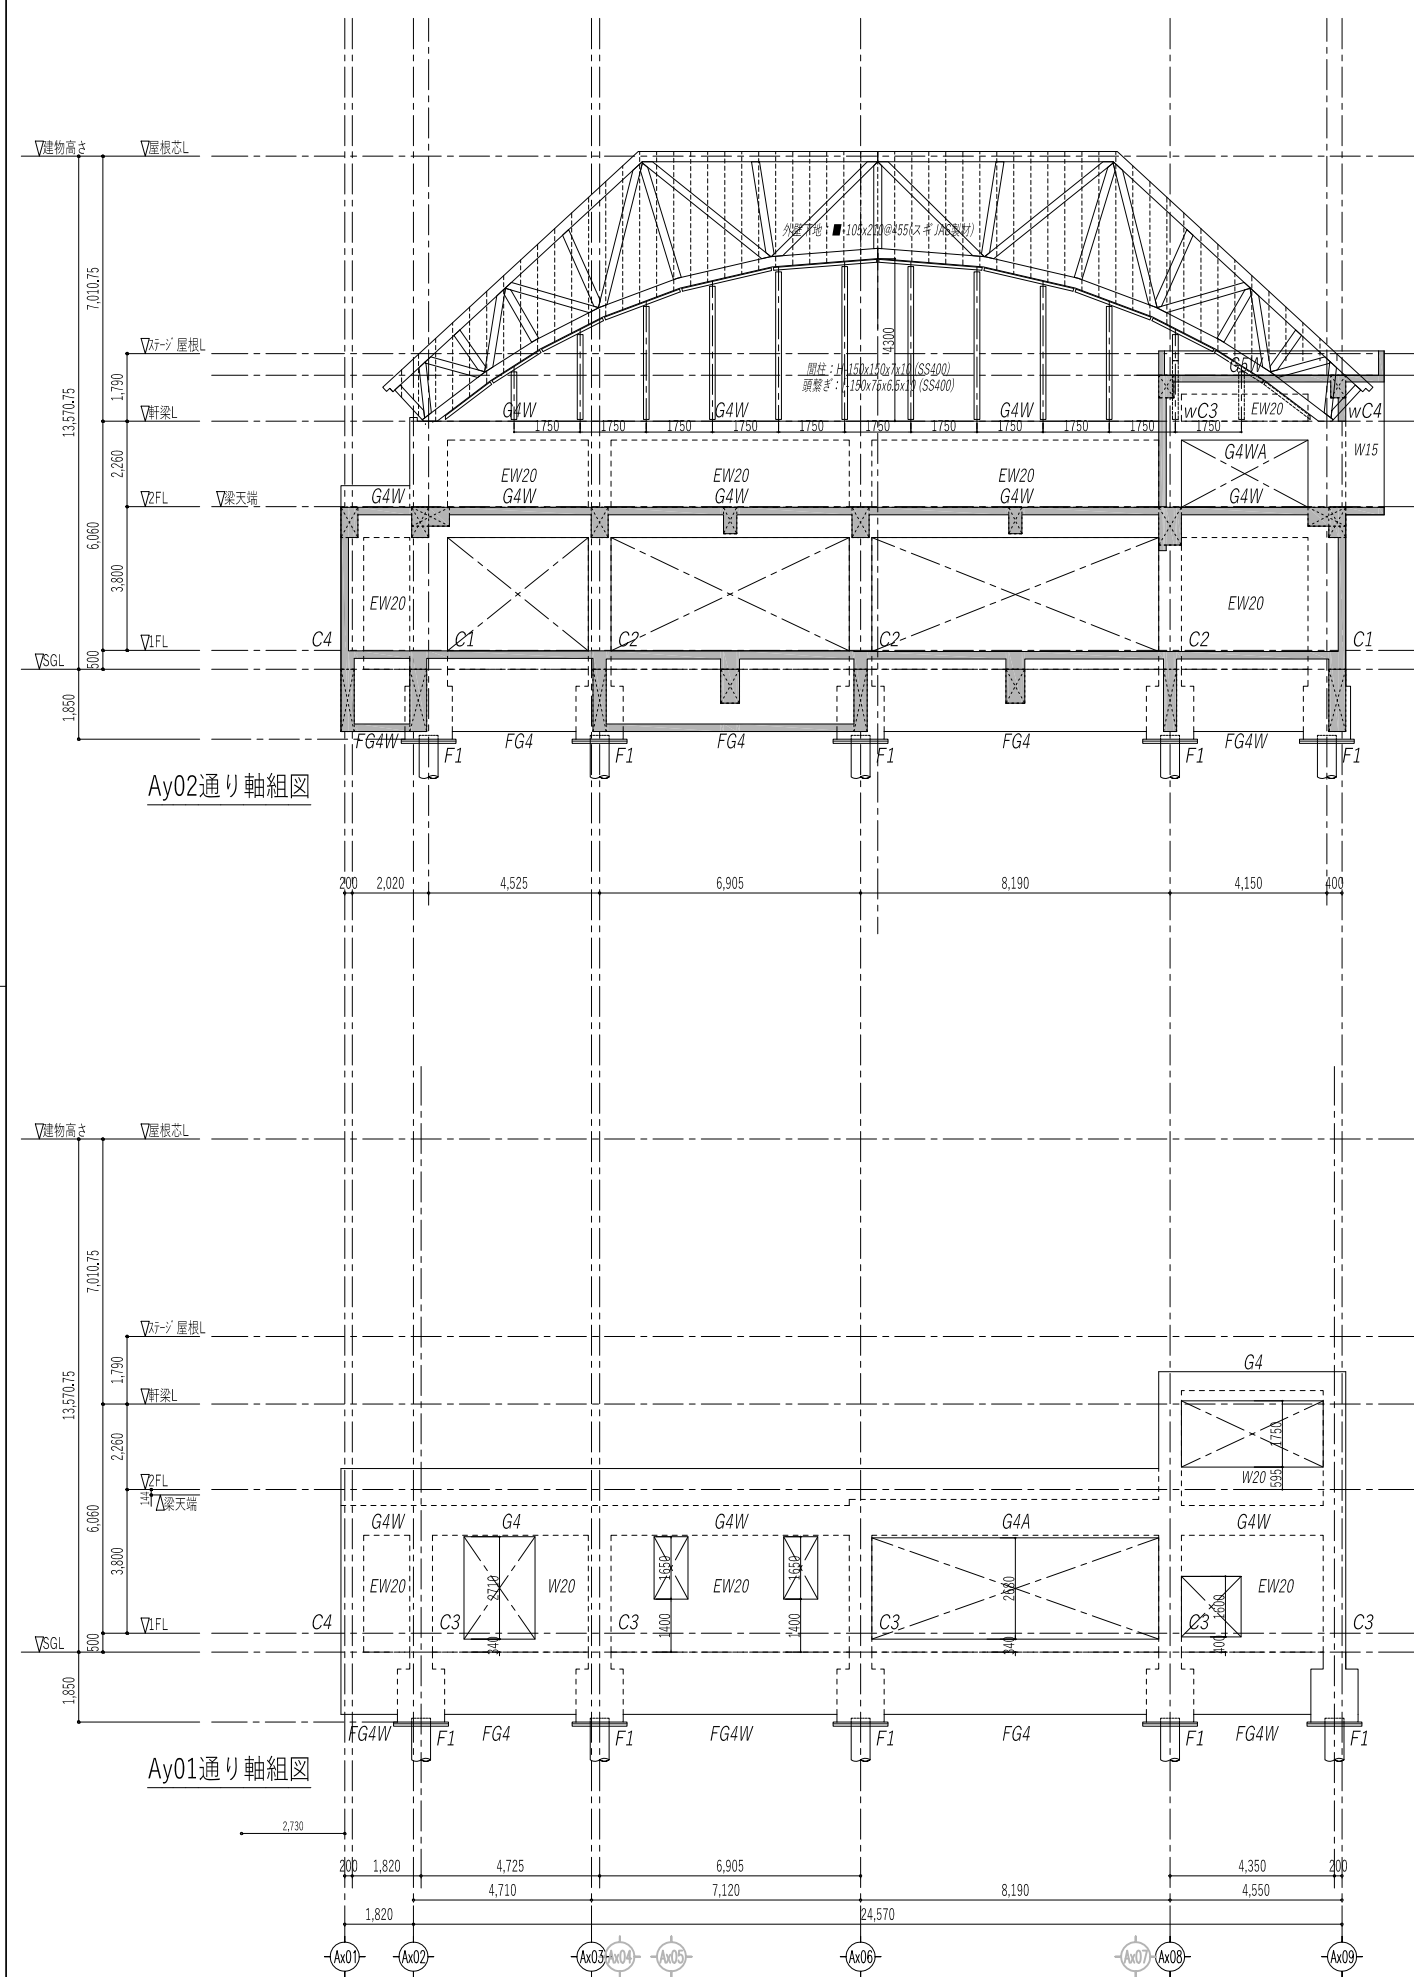

株式会社東畑建築事務所 TOHATA ARCHITECTS & ENGINEERS, INC.	設計番号 20250043	作成日 2026. 3	種別/備考 一級建築士 No.345792 構造設計一級建築士 No.9786	工事名称 須賀小学校地域拠点施設建設工事	図面番号 S-A006
	一級建築士 No.273069	一級建築士 No.343695	建築設備士 No.09E1-0256YY	図面名称 (屋内体育館棟) 軸組図 (2)	
	高木 耕一	久保 久志	中牟田 昌慶	三宅 光義	
				縮尺 A1: S=1/100 A3: S=1/200	

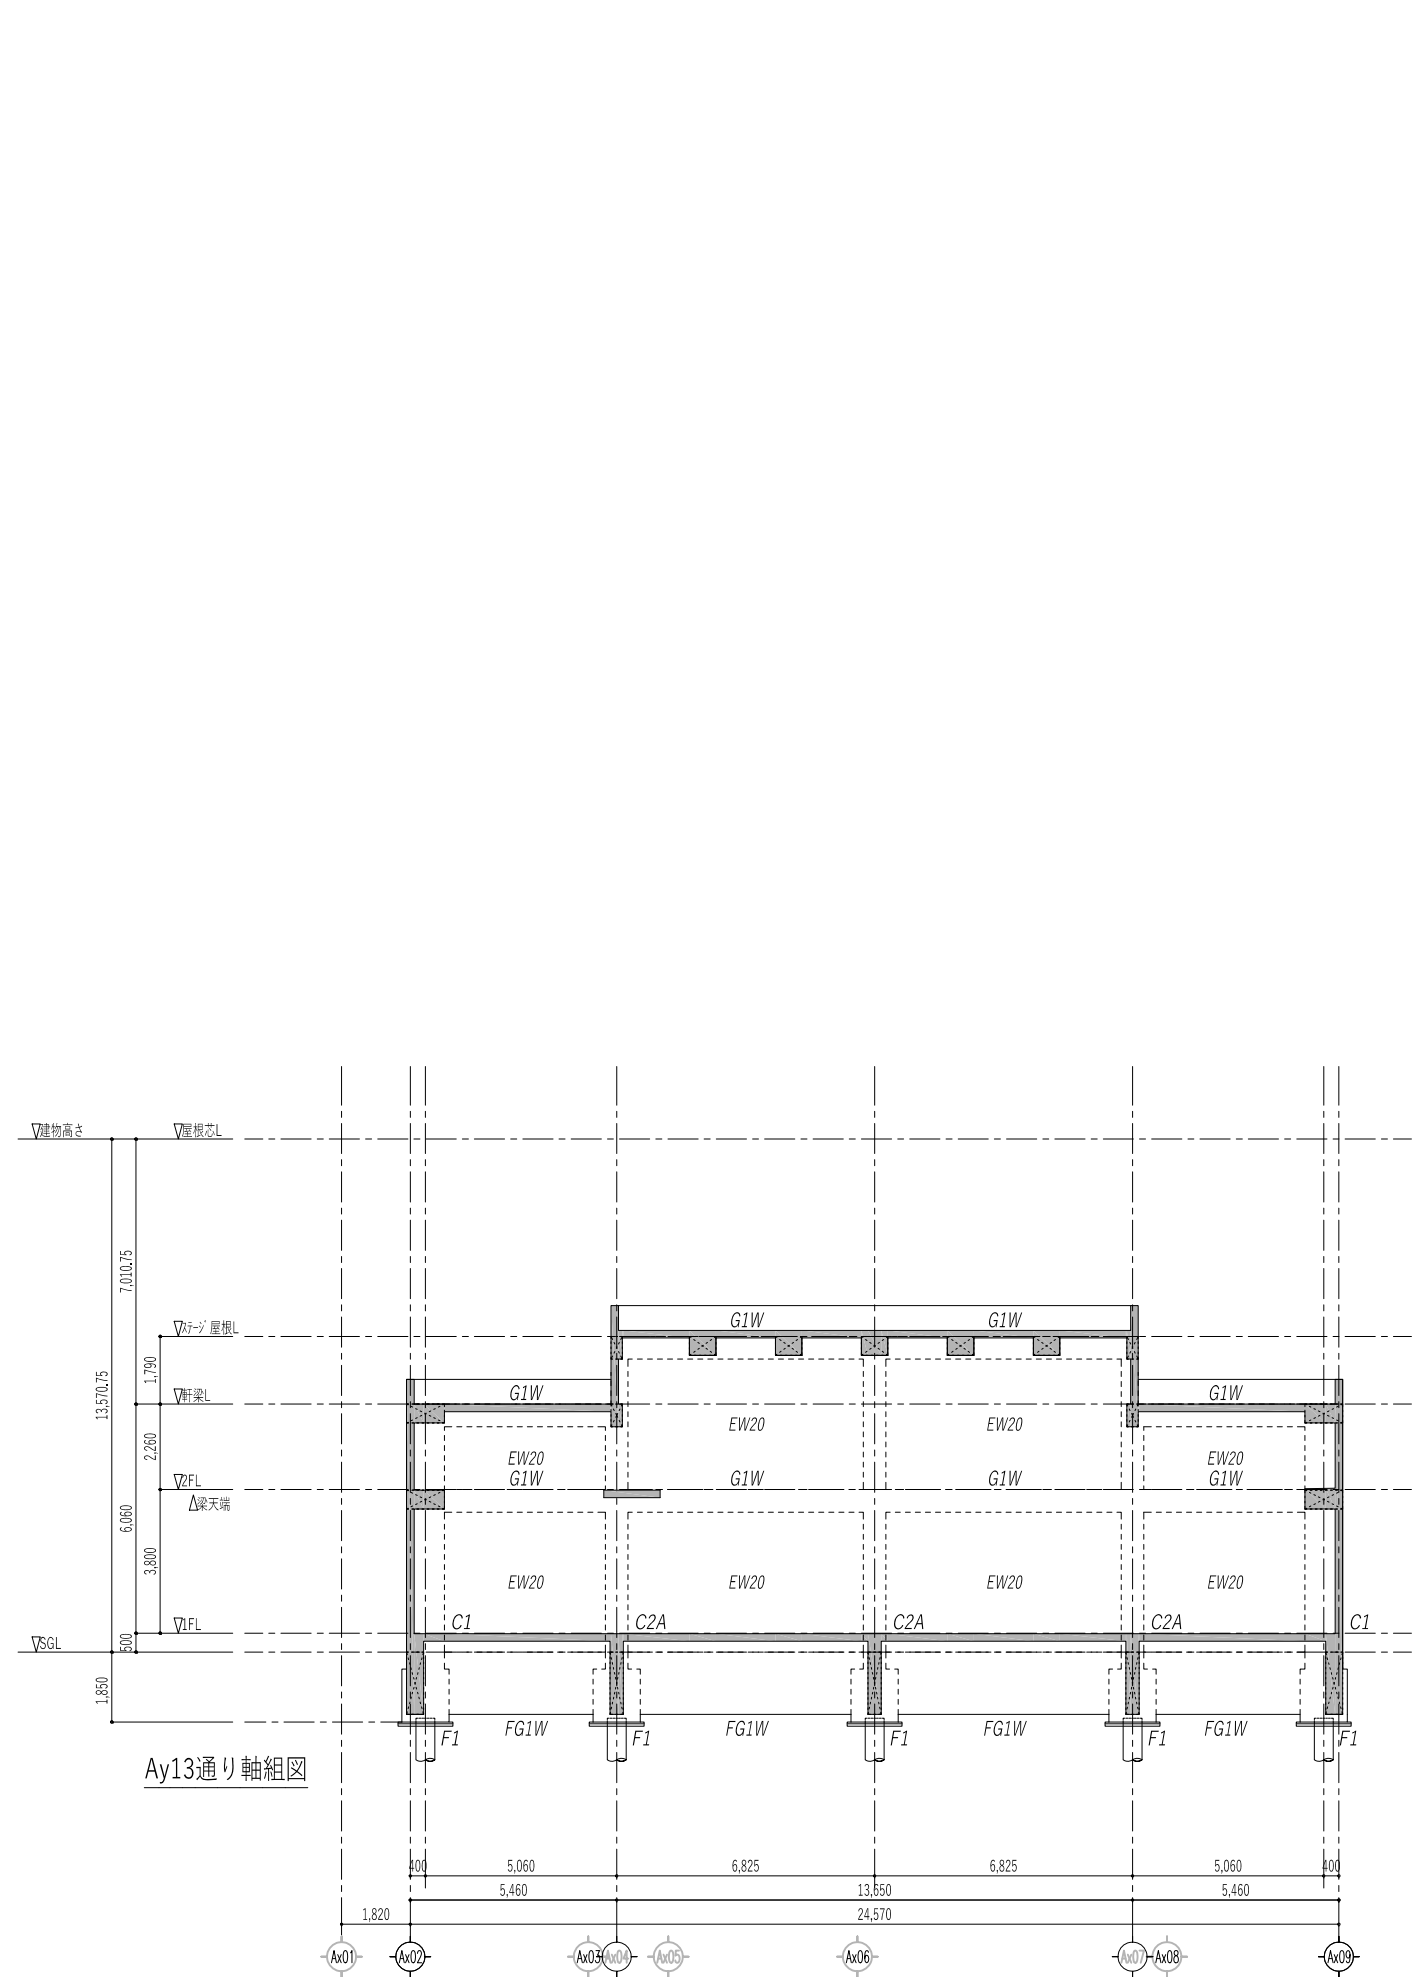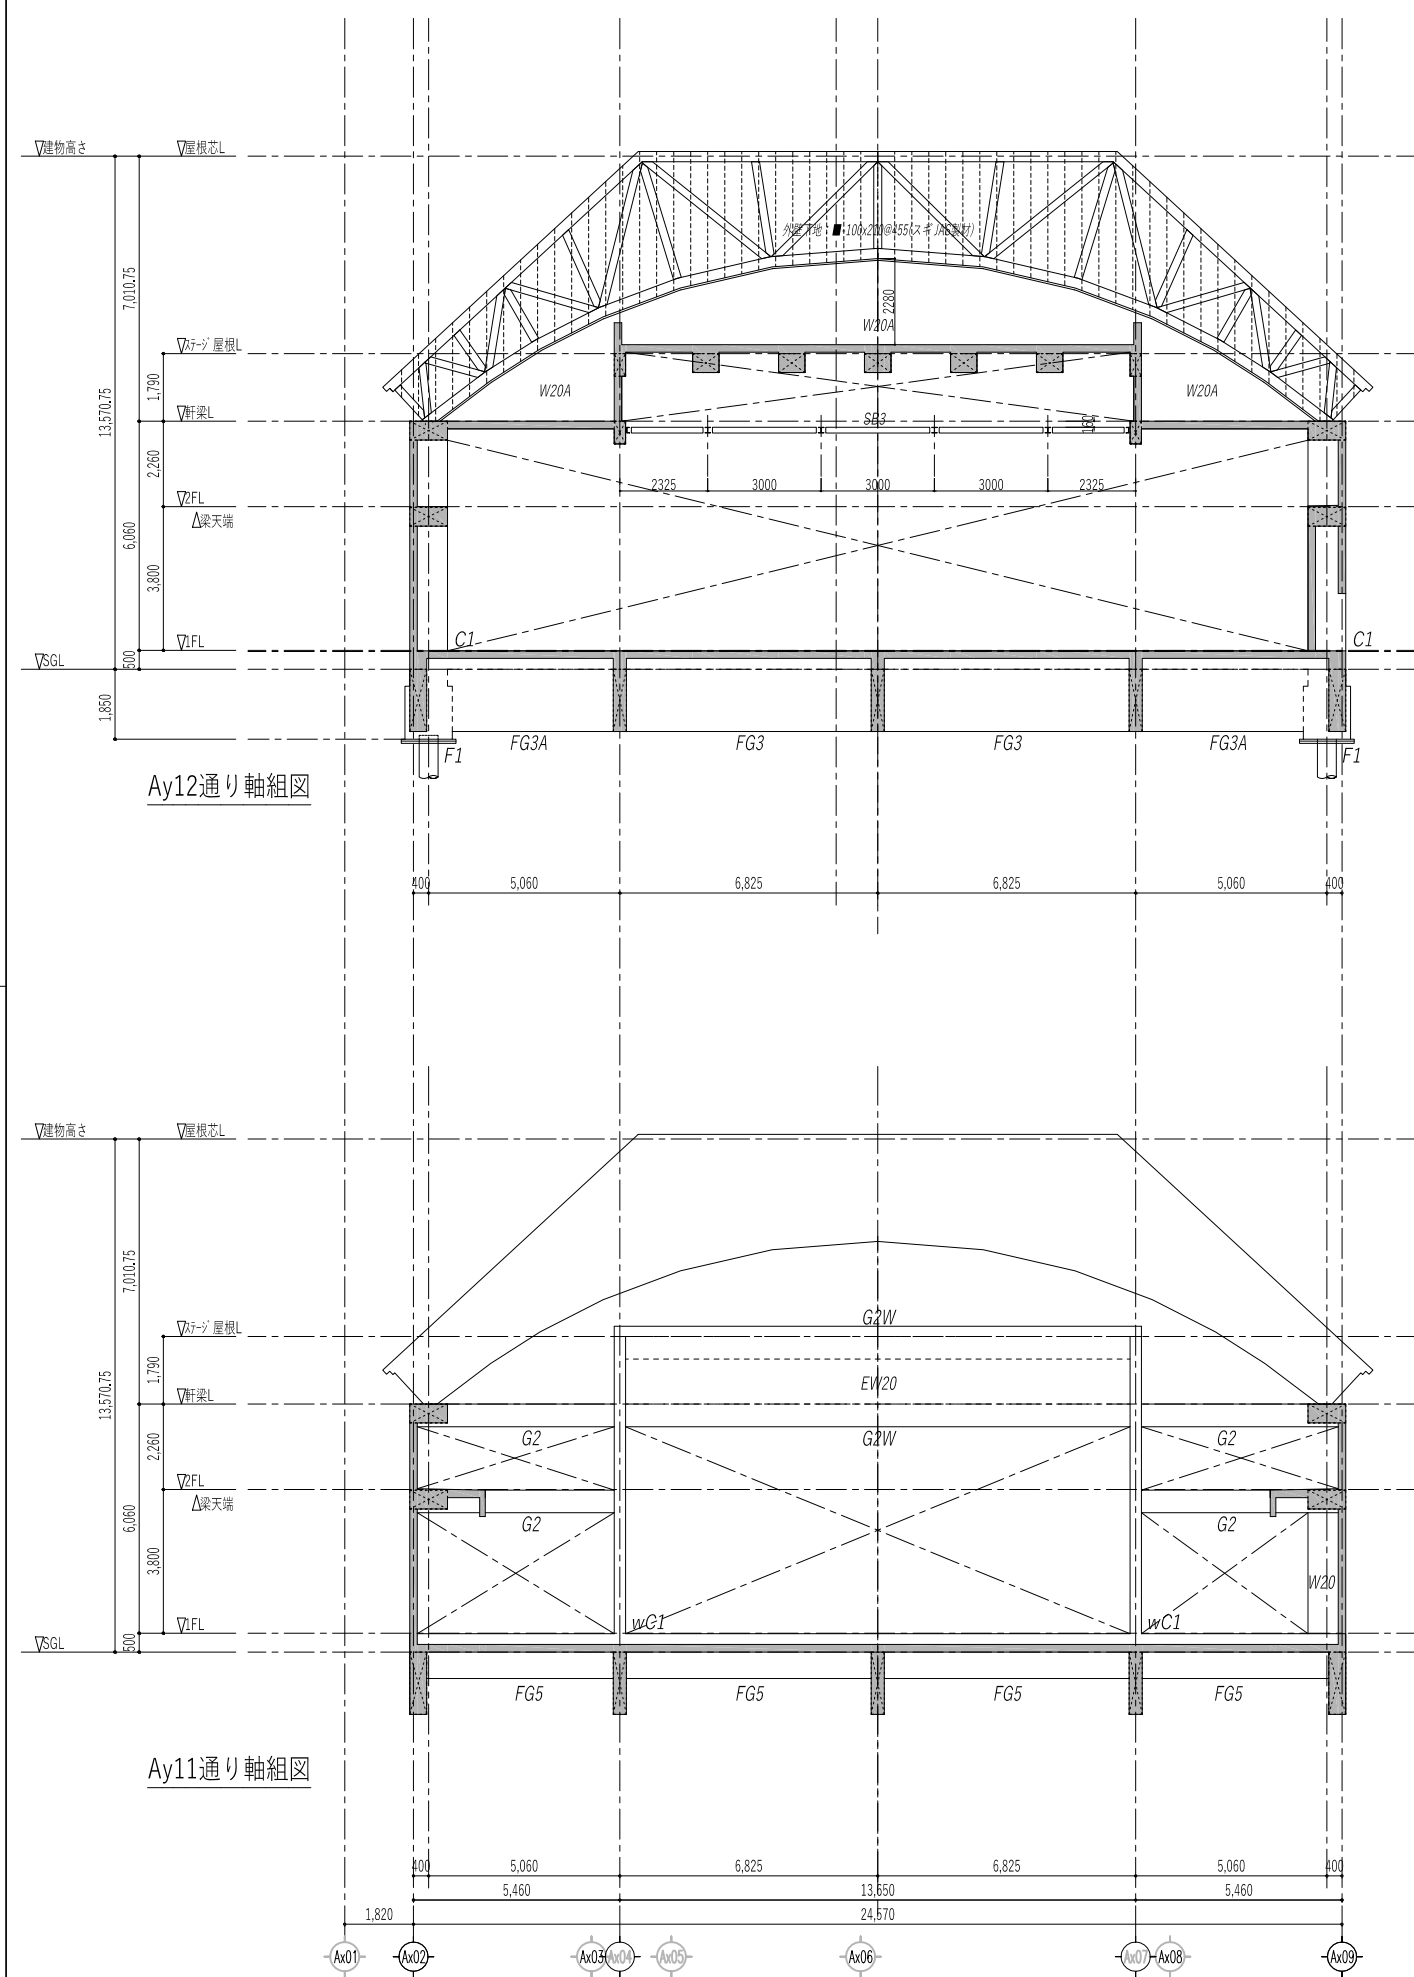

					設計番号 20250043		作成日 2026. 3		種別/備考		工事名称 須賀小学校地域拠点施設建設工事		図面番号			
株式会社 東畑 建築事務所 TOHATA ARCHITECTS & ENGINEERS, INC.					一級建築士 NO.273069		一級建築士 NO.343695		一級建築士 NO.345792 構造設計一級建築士 NO.9786		建築設備士 NO.09E1-0256YY		図面名称 (屋内体育館棟) 軸組図 (3) 縮尺 A1: S=1/100 A3: S=1/200		S-A007	
					高木 耕一		久保 久志		中牟田 昌慶		三宅 光義					

株式会社東畑建築事務所
TOHATA ARCHITECTS & ENGINEERS, INC.

地中梁断面リスト

符 号	FG1W	FG2・FG3	FG2A・FG3A	FG4	FG4W	FG5				
位 置	全 断	全 断	中 央	全 断	全 断	全 断				
断 面										
巾 x 成	350x1650	350x1650	350x1650	350x1650	350x1650	350x700				
上端1段/2段	3-D25	3-D29	3/3-D29	3/2-D25	3-D25	3-D25				
下端1段/2段	3-D25	3-D29	3/3-D29	3/2-D25	3-D25	3-D25				
腹 筋	6-D13	6-D13	6-D13	6-D13	6-D13	2-D13				
肋 筋	2-D13@200	2-D13@200	2-D13@200	2-D13@200	2-D13@200	2-D13@200				
符 号	FG11・FG11W	FG12	FG12A	FG13	FG14	FG15W	FG16W			
位 置	全 断	全 断	全 断	全 断	全 断	全 断	全 断			
断 面										
巾 x 成	450x1650	350x1650	350x1650	350x1650	450x1650	450x1650	350x1650			
上端1段/2段	4-D25	3/2-D29	3/3-D29	3/2-D25	4-D25	4-D25	3-D25			
下端1段/2段	4-D25	3/2-D29	3/2-D29	3/2-D25	4-D25	4-D25	3-D25			
腹 筋	6-D13	6-D13	6-D13	6-D13	6-D13	6-D13	6-D13			
肋 筋	2-D13@200	2-D13@200	3-D13@100	2-D13@200	2-D13@200	2-D13@200	2-D13@200			
符 号	FB1									
位 置	端 部		中 央							
断 面										
巾 x 成	500x900									
上端1段/2段	5-D25		5-D25							
下端1段/2段	5/3-D25		5/5-D25							
腹 筋	4-D13									
肋 筋	2-D13@200									

柱断面リスト

























階	符 号	C1	C2	C2A	C3	C4	wC1	wC2	wC3	wC4	
2 階	断 面						同下階				
	DX x DY	1,000x600	600x600	600x600	600x600			300x400	200x600	200x1000	
	方 向	X	Y	X	Y	X	Y	X	Y	X	Y
	主 筋	4-D25	4-D25	4-D25	4-D25	4-D25	4-D25	4-D22	2-D22	2-D16	4-D16
	帯 筋	2-D10@100	4-D10@100	2-D10@100	2-D10@100	2-D10@100	2-D10@100	2-D10@100	2-D10@100	2-D10@100	-
1 階	断 面 (柱 頭)										
	DX x DY	1,000x600	600x600	600x600	600x600	600x600	300x300				
	方 向	X	Y	X	Y	X	Y	X	Y		
	主 筋	6-D25	6-D25	4-D25	6-D25	4-D25	4-D25	4-D22	4-D22	5-D29	3-D29
	帯 筋	2-D10@100	4-D10@100	2-D10@100	2-D10@100	2-D10@100	2-D10@100	2-D10@100	2-D10@100	3-D10@100	2-D10@100

< 備 考 > 1. () 印は寄せ筋を示す。
2. 特記無き限り材質は、D10~D16：SD295A、D19~D25：SD345、D29~D32：SD390とする。
3. 特記無き限り最上階柱定着は、機械式定着（DBヘッド定着工法等品）とする。
定着金物は柱頭天端からのかぶり厚さ50mmのレベルに配置する。







壁リスト

符 号	EW20	EW20A	W20	W20A	EW15	W15	備 考
断 面							
縦 筋	D13@200_ダブル	D13@100_ダブル	D13@200_ダブル	D13@200_ダブル	D13@200_シングル	D13@200_シングル	
横 筋	D13@200_ダブル	D13@100_ダブル	D13@200_ダブル	D13@200_ダブル	D13@200_シングル	D13@200_シングル	
開口補強筋	縦 筋	4-D13	4-D13	4-D13	2-D13	2-D13	
	横 筋	4-D13	4-D13	4-D13	2-D13	2-D13	
	斜 筋	4-D13	4-D13	4-D13	2-D13	2-D13	


大梁断面リスト

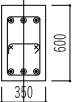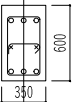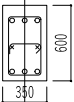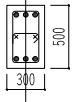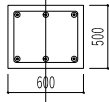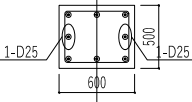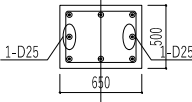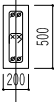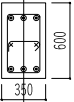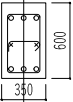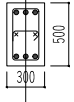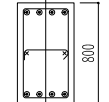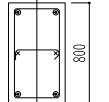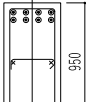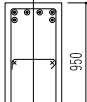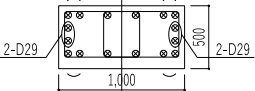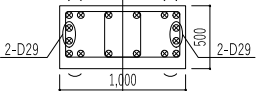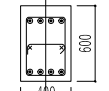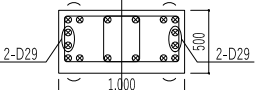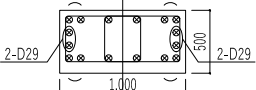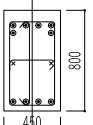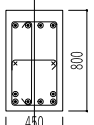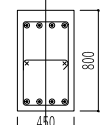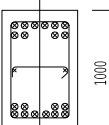階	符 号	<i>G1W</i>	<i>G2</i>	<i>G2W</i>	<i>G3</i>	<i>G4</i>	<i>G4W</i>	<i>G4WA</i>	<i>G4A</i>	<i>G5W</i>
3階	位 置	全 断	全 断	全 断	全 断	全 断	全 断	全 断		全 断
	断 面									
	巾 x 成	350 x 600	350 x 600	350 x 600	300 x 500	600 x 500	600 x 500	650 x 500		200 x 500
	上端筋：1段筋/2段筋	3-D25	3-D22	3-D22	3-D19	3-D25	3-D25	3-D25		2-D16
	下端筋：1段筋/2段筋	3-D25	3-D22	3-D22	3-D19	3-D25	3-D25	3-D25		2-D16
	肋 筋 / 腹 筋	2-D13@200 / 2-D13	2-D13@200 / 2-D13	2-D13@200 / 2-D13	2-D13@200 / 2-D13	2-D13@200 / -	2-D13@200 / -	2-D13@200 / -		2-D13@200 / 2-D13
2階	位 置	全 断	全 断		全 断	全 断	全 断	全 断	端 部	中 央
	断 面									
	巾 x 成	350 x 600	350 x 600		300 x 500	450 x 800	450 x 800		450 x 950	
	上端筋：1段筋/2段筋	3-D25	3-D22		3-D19	4-D25	2-D25		4 / 4-D25	4 / 2-D25
	下端筋：1段筋/2段筋	3-D25	3-D22		3-D19	4-D25	2-D25		4 / 2-D25	4 / 2-D25
	肋 筋 / 腹 筋	2-D13@200 / 2-D13	2-D13@200 / 2-D13		2-D13@200 / 2-D13	2-D13@200 / 2-D13	2-D13@200 / 2-D13		2-D13@200 / 2-D13	
3階	位 置	全 断	全 断	全 断	全 断	全 断	全 断	<i>G13AW</i>		
	断 面									
	巾 x 成	1,000 x 500	1,000 x 500	300 x 600	400 x 600	400 x 600				
	上端筋：1段筋/2段筋	6-D29	6-D29	3-D25	4-D25	4-D25				
	下端筋：1段筋/2段筋	6-D29	6-D29	3-D25	4-D25	4-D25				
	肋 筋 / 腹 筋	4-D13@200 / -	4-D13@200 / -	2-D13@200 / 2-D13	2-D13@200 / 2-D13	2-D13@200 / 2-D13				
2階	位 置	全 断	全 断		端 部	中 央	全 断	全 断		
	断 面									
	巾 x 成	1,000 x 500	1,000 x 500		450 x 800		450 x 800	600 x 1000		
	上端筋：1段筋/2段筋	6-D29	6-D29		4/2-D25	4-D25	4-D25	6/4-D29		
	下端筋：1段筋/2段筋	6-D29	6-D29		4-D25	4/2-D25	4-D25	6/4-D29		
	肋 筋 / 腹 筋	4-D13@200 / -	4-D13@200 / -		3-D13@200 / 2-D13		2-D13@200 / 2-D13	2-D13@100 / 2-D13		


小梁断面リスト

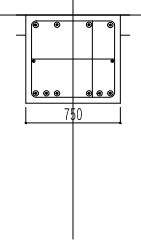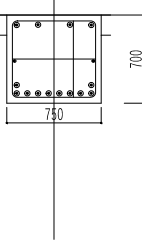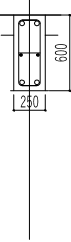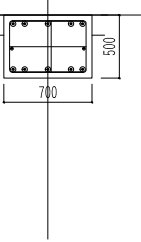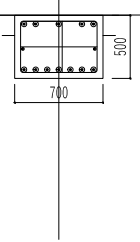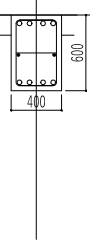階	符 号	B1		B2		B3		B4				
共通	位 置	両 端 中 央		全 断		両 端 中 央		全 断				
	断 面											
	巾 x 成	750 x 700		250 x 600		700 x 500		400 x 600				
	上端筋：1段筋/2段筋	4-D25 4-D25		2-D22		5-D25 5-D25		4-D22				
	下端筋：1段筋/2段筋	6-D25 8/2-D25		2-D22		5-D25 7-D25		4-D22				
	肋 筋 / 腹 筋	3-D13@200 / 2-D13		2-D13@200 / 2-D13		3-D13@200 / 2-D13		2-D13@200 / 2-D13				

床版リスト

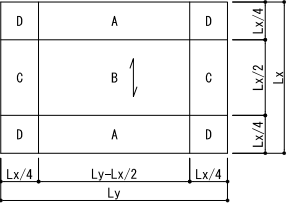符 号	スラブ厚	位 置	主筋			配力筋			凡例
			A	B	D・C	C	B	D・A	
FS1	t=220	上 端	D13@200	D10D13@200	D10D13@200	D13@200	D10D13@200	D10D13@200	
		下 端	D10D13@200	D10D13@200	D10D13@200	D10D13@200	D10D13@200	D10D13@200	
FS2	t=150	上 端	D10D13@200	D10D13@200	D10D13@200	D10D13@200	D10D13@200	D10D13@200	
		下 端	D10D13@200	D10D13@200	D10D13@200	D10D13@200	D10D13@200	D10D13@200	
FS3	t=150	上 端	D10D13@100	D10D13@200	D10D13@200	D10D13@200	D10D13@200	D10D13@200	
		下 端	D10D13@200	D10D13@200	D10D13@200	D10D13@200	D10D13@200	D10D13@200	
FS4	t=200	上 端	D10D13@100	D10D13@200	D10D13@200	D10D13@200	D10D13@200	D10D13@200	
		下 端	D10D13@200	D10D13@200	D10D13@200	D10D13@200	D10D13@200	D10D13@200	
S1	t=200	上 端	D10D13@200	D10D13@200	D10D13@200	D10D13@200	D10D13@200	D10D13@200	
		下 端	D10D13@200	D10D13@200	D10D13@200	D10D13@200	D10D13@200	D10D13@200	
S2	t=200	上 端	D10D13@200	D10D13@200	D10D13@200	D10D13@200	D10D13@200	D10D13@200	
		下 端	D10D13@200	D10D13@200	D10D13@200	D10D13@200	D10D13@200	D10D13@200	
S3	t=200	上 端	D13@200	D10D13@200	D10D13@200	D10D13@200	D10D13@200	D10D13@200	
		下 端	D10D13@200	D10D13@200	D10D13@200	D10D13@200	D10D13@200	D10D13@200	
S4	t=200	上 端	D10D13@200	D10D13@200	D10D13@200	D10D13@200	D10D13@200	D10D13@200	
		下 端	D10D13@200	D10D13@200	D10D13@200	D10D13@200	D10D13@200	D10D13@200	
S5	t=200	上 端	D10D13@200	D10D13@200	D10D13@200	D10D13@200	D10D13@200	D10D13@200	
		下 端	D10D13@200	D10D13@200	D10D13@200	D10D13@200	D10D13@200	D10D13@200	
S6	t=200	上 端	D13@200	D13@200	D13@200	D10@200	D10@200	D10@200	
		下 端	D13@200	D13@200	D13@200	D10@200	D10@200	D10@200	

階段リスト t=180mmの折板構造とする
S=1/20 (A1), 1/40 (A3)

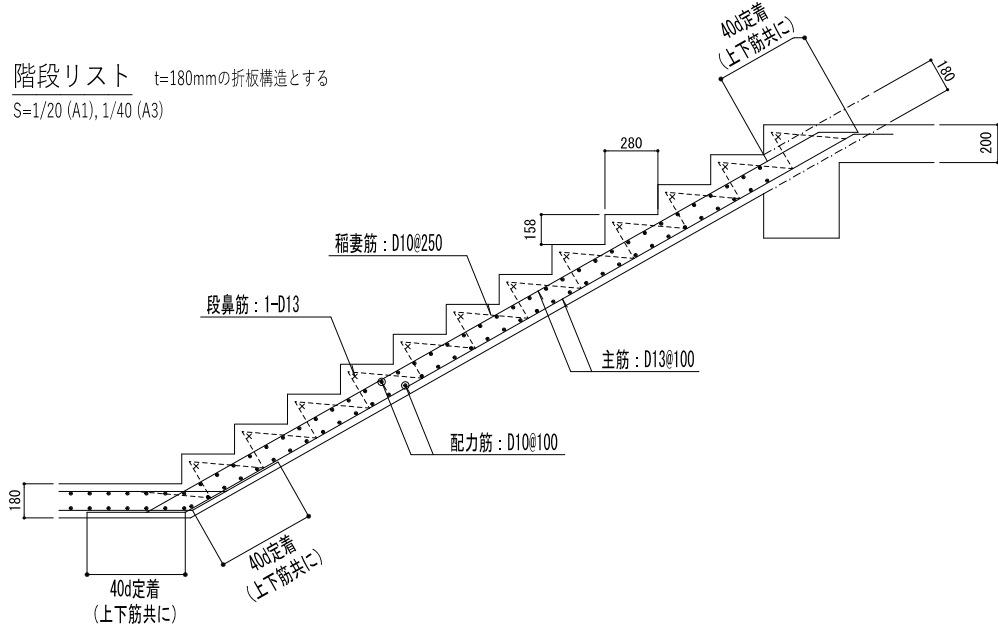

片持ちスラブ リスト

符 号	スラブ厚		位 置	主筋方向	配力筋方向	備 考
	先 端	元 端				
CS1	t=200	t=200	上 端	D10D13@200	D10D13@200	キャットウォーク（一般部）
			下 端	D10D13@200	D10D13@200	
CS1A	t=200	t=200	上 端	D13@100	D10D13@200	キャットウォーク（バスケットゴール取り付け部）
			下 端	D10D13@200	D10D13@200	
CS2	t=200	t=200	上 端	D10D13@200	D10D13@200	階段室接続部
			下 端	D10D13@200	D10D13@200	
CS3	t=250	t=150	上 端	D13@200	D10D13@200	玄関庇
			下 端	D13@200	D10D13@200	

		設計番号 20250043	作成日 2026. 3	種別/備考	工事名称 須賀小学校地域拠点施設建設工事	図面番号
株式会社東畑建築事務所 TOHATA ARCHITECTS & ENGINEERS, INC.	一級建築士 NO.273069 高木 耕一	一級建築士 NO.343695 久保 久志	一級建築士 NO.345792 構造設計一級建築士 NO.9786 中牟田 昌慶	建築設備士 NO.09E1-0256YY 三宅 光義	図面名称 (屋内体育館棟) 小梁・床版・階段リスト 縮尺 A1: S=1/30 A3: S=1/60	S-A012




ぶどう棚鉄骨リスト ※ 特記無き限りSS400とする。

符 号	SB1	SB2	SB3
断面			
	[~150x75x6,5x10]	H-150x150x7x10	H-150x150x7x10
備考	※アンカーボルトは端部から200mm以内、かつ3000mm間隔以下に設置		

Ay12通り 妻面外壁下地鉄骨詳細図 ※ 特記無き限りSS400とする。

木トラス下弦材バスケットゴールブラケット詳細図（将来対応時製作） ※ 特記無き限りSS400とする。


Ay08～Ay12通りのトラス下弦材に取り付き

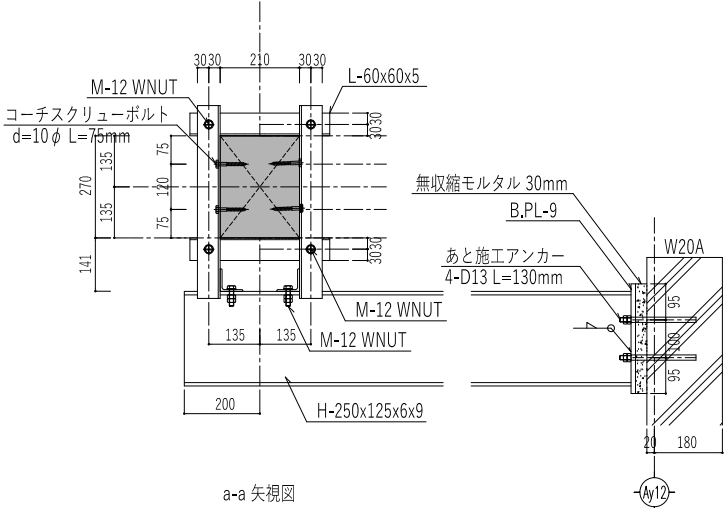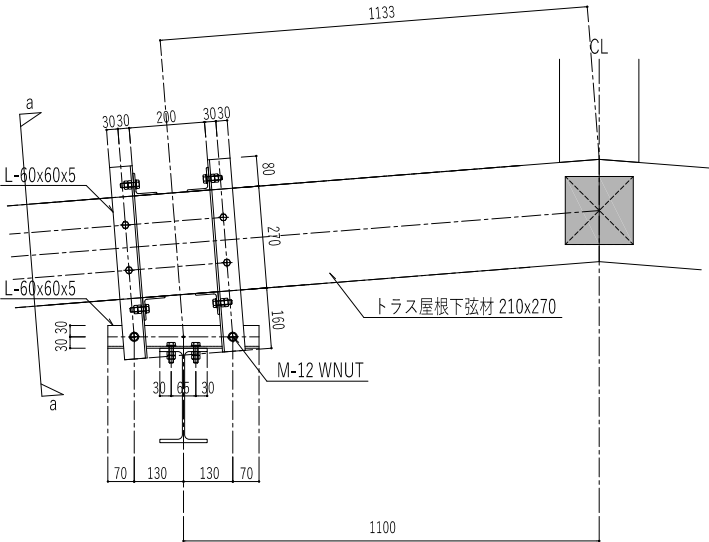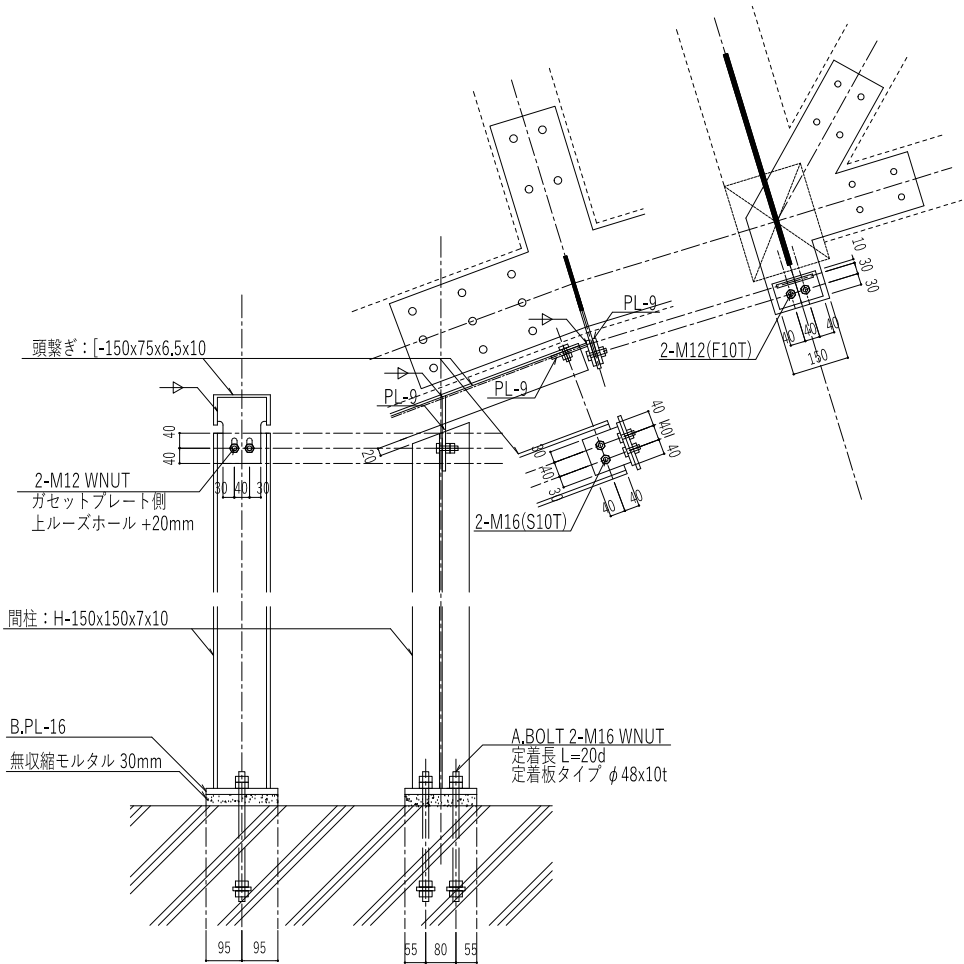


		設計番号 20250043	作成日 2026. 3	種別/備考	工事名称 須賀小学校地域拠点施設建設工事	図面番号 S-A013
	株式会社 東畑建築事務所 TOHATA ARCHITECTS & ENGINEERS, INC.	一級建築士 No.273069 高木 耕一	一級建築士 No.343695 久保 久志	一級建築士 No.345792 構造設計一級建築士 No.9786 中牟田 昌慶	建築設備士 No.09E1-0256YY 三宅 光義	
					図面名称 (屋内体育館棟) 鉄骨リスト・詳細図	
					縮尺 A1: S=1/10 A3: S=1/20	

断面リスト

張間方向 (トラス)	上弦材：210x270	スギ 対称異等級集成材 E65-F225
	上弦材：210x270	スギ 対称異等級集成材 E65-F225
	束：210x210	スギ 対称異等級集成材 E65-F225
	斜材：210x210	スギ 対称異等級集成材 E65-F225
桁行方向	小梁：120x180	スギ 目視等級区分甲種二級相当以上 SD20以下
	下弦材横つなぎ：180x180	スギ 対称異等級集成材 E65-F225
	斜材：180x180	スギ 対称異等級集成材 E65-F225
野地板	構造用合板24mm CN75@50 外周釘打ち	
	構造用合板の継ぎ目に横架材が無い場合は合板受け(90x90：スギ 無等級材)を設けること	
※ 小梁の両端は大入れ蟻掛け+羽子板ボルトとする		
※ 小梁を除く接合部は銅板挿入ドリフトピン接合(詳細図参照)とする		

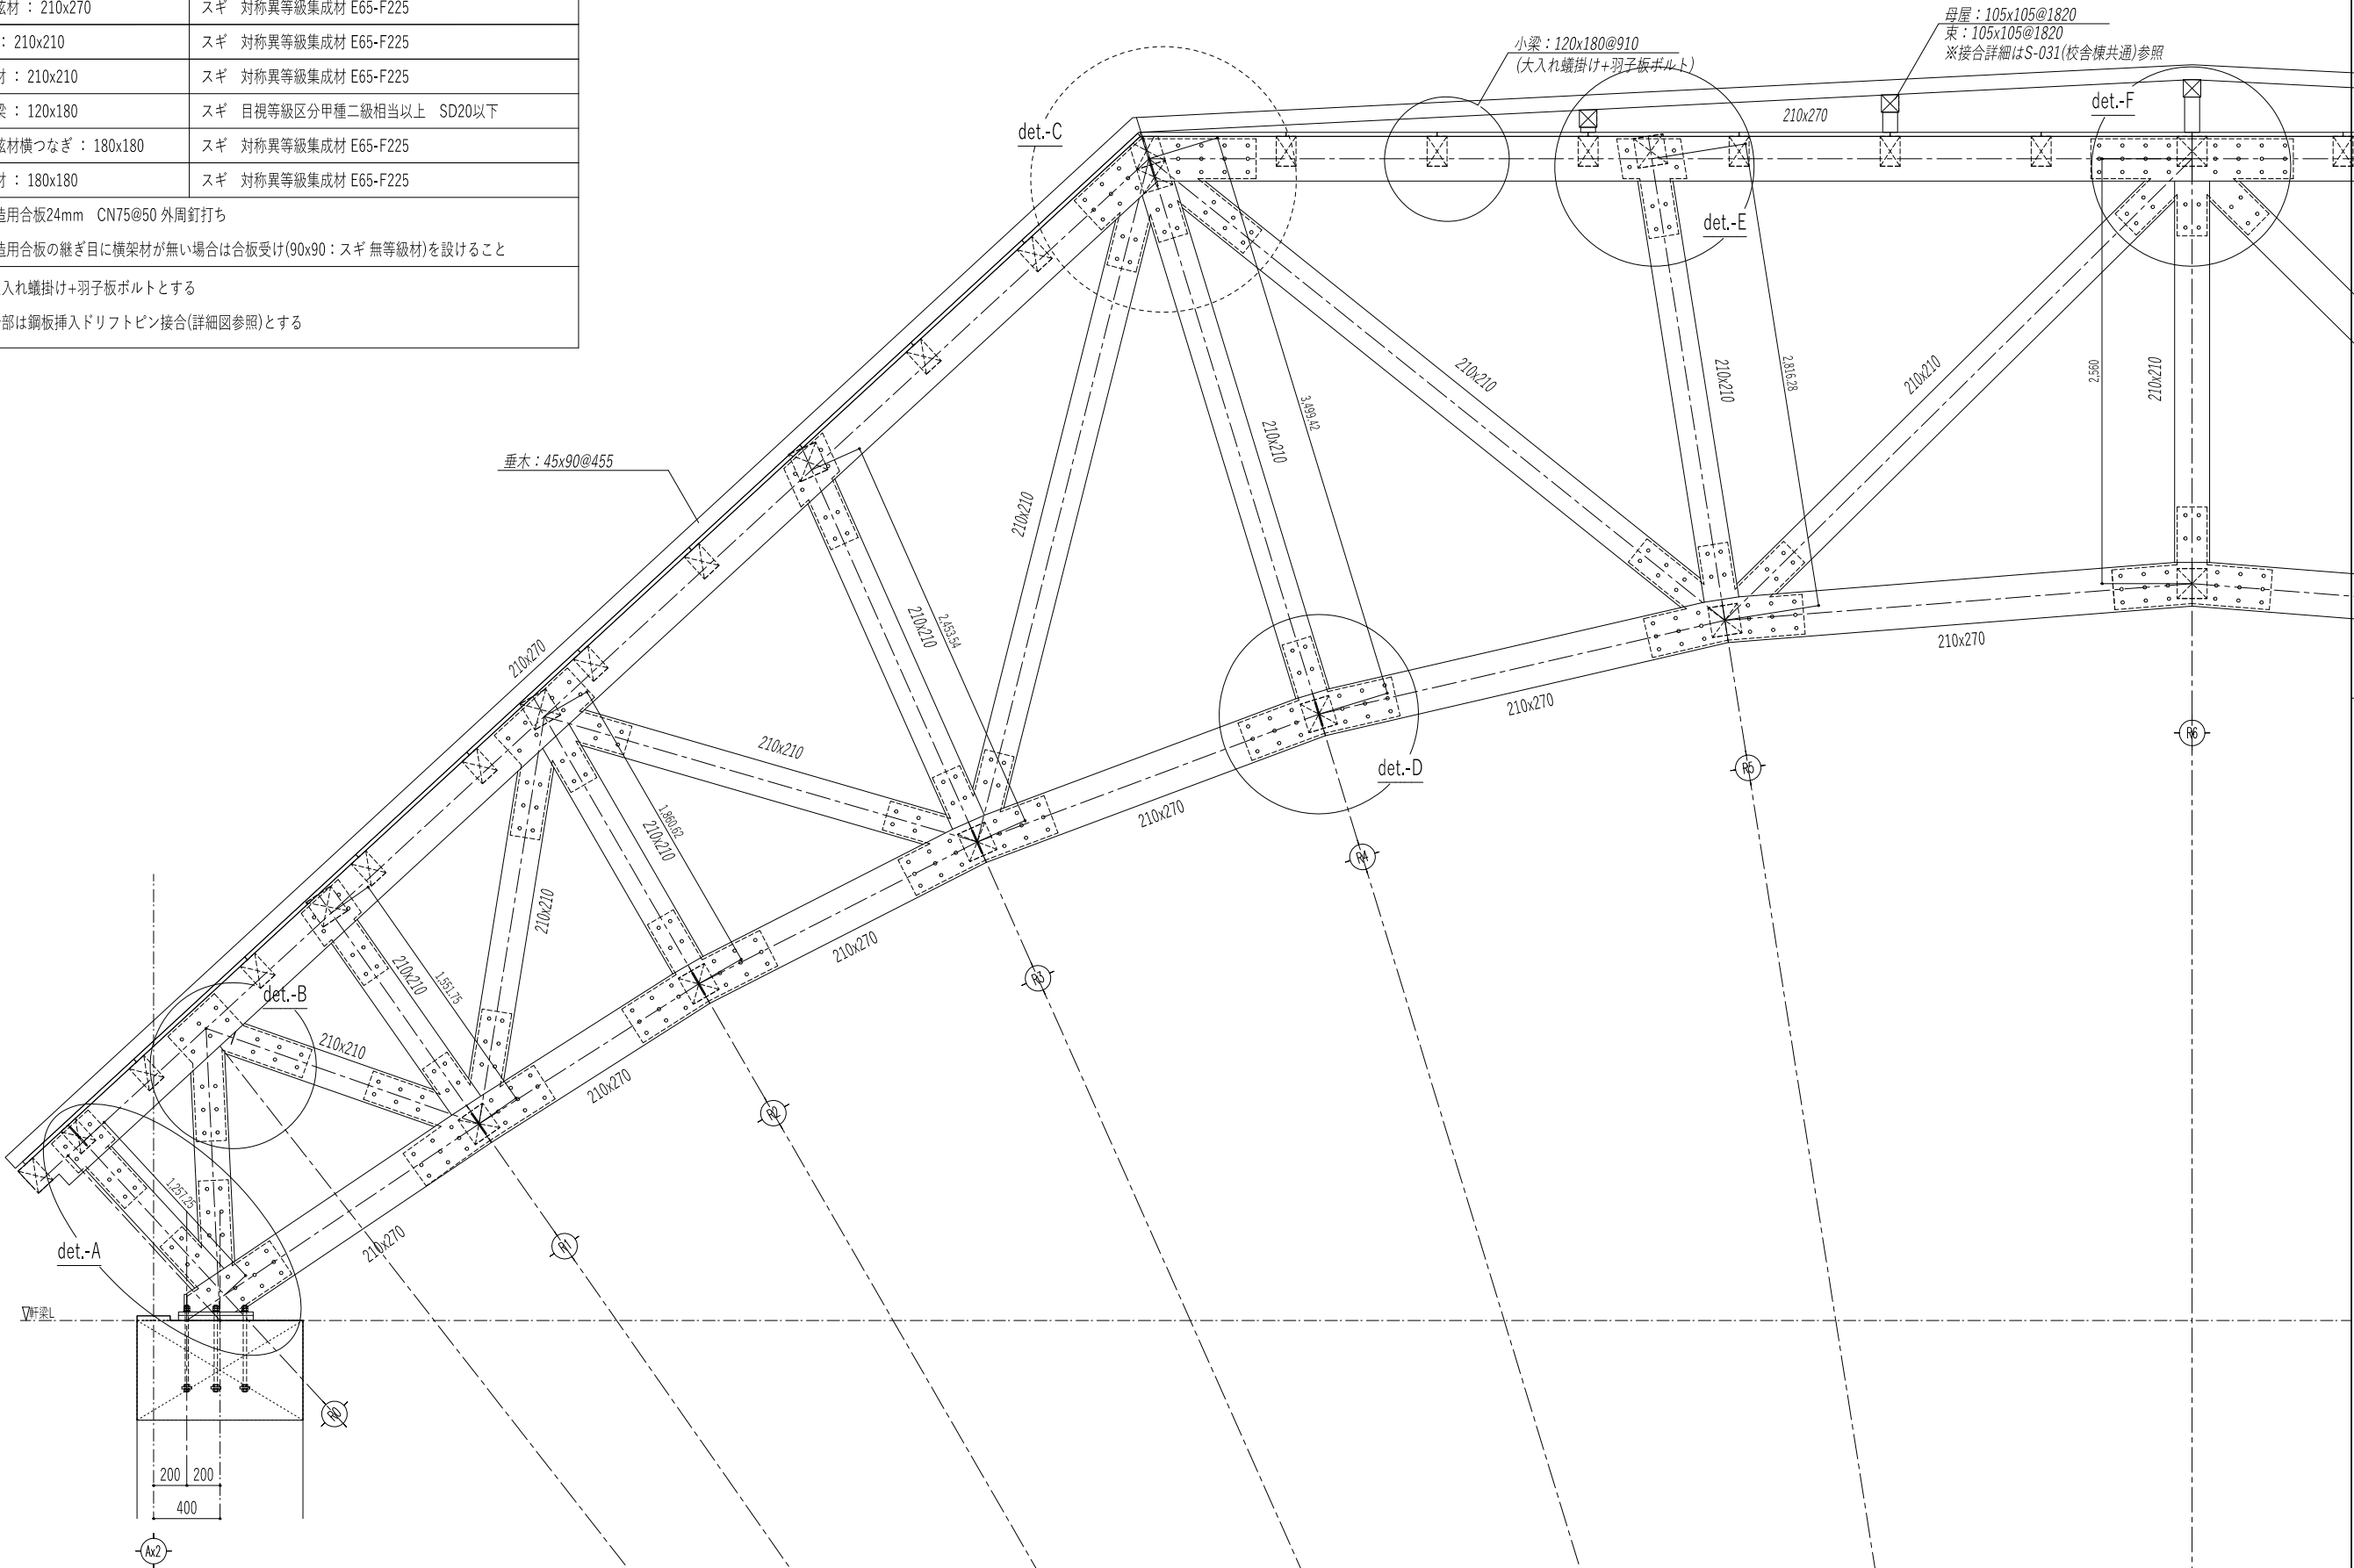


	株式会社 東畑建築事務所 TOHATA ARCHITECTS & ENGINEERS, INC.	設計番号 20250043	作成日 2026. 3	種別/備考	工事名称 須賀小学校地域拠点施設建設工事	図面番号	
		一級建築士 No.273069	一級建築士 No.343695	一級建築士 No.345792 構造設計一級建築士 No.9786	建築設備士 No.09E1-0256YY	図面名称 (屋内体育館棟) 屋根群細図 (1) 縮尺 A1: S=1/20 A3: S=1/40	S-A014
		高木 耕一	久保 久志	中牟田 昌慶	三宅 光義		

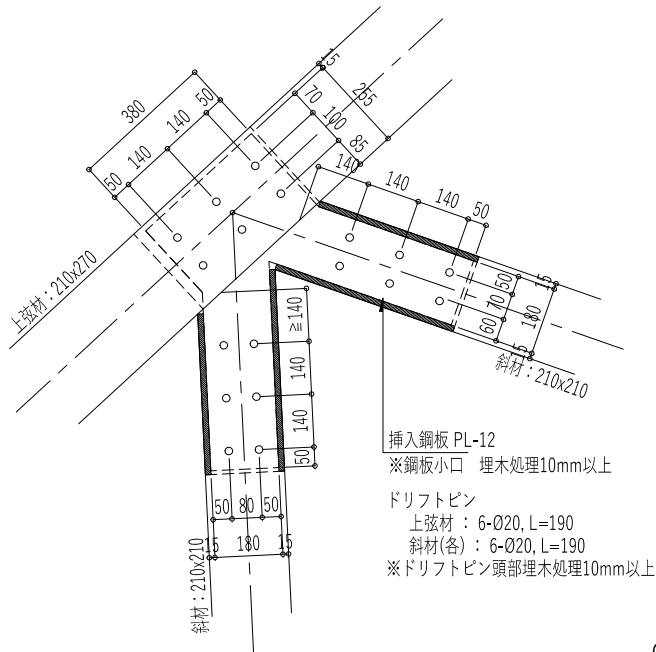


挿入鋼板 PL-12
※鋼板小口 埋木処理10mm以上
ドリフトピン
上弦材 : 6-Ø20, L=190
斜材(各) : 6-Ø20, L=190
※ドリフトピン頭部埋木処理10mm以上

det.-B
S=1/20(A3)

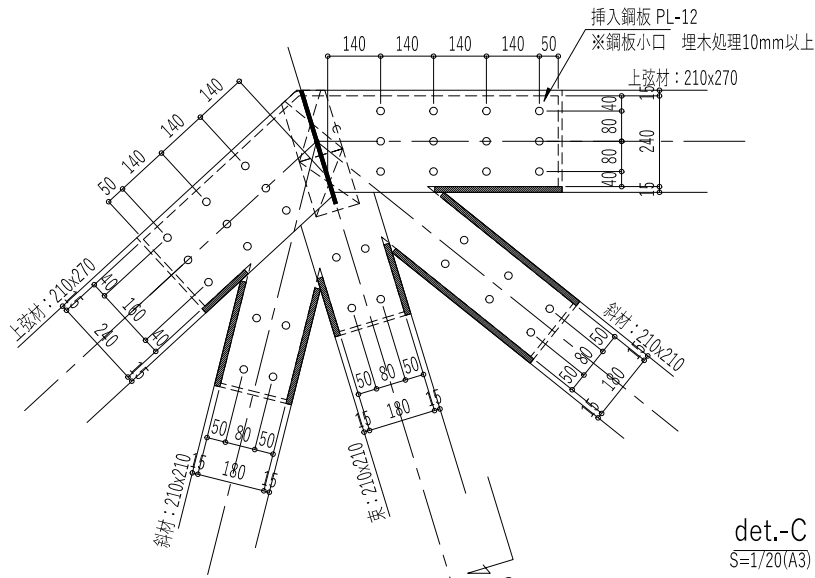

ドリフトピン
上弦材(Ax6側) : 9-Ø20, L=190
上弦材(Ax2またはAx9側) : 12-Ø20, L=190
束 : 4-Ø20, L=190
斜材(Ax6側) : 6-Ø20, L=190
斜材(Ax2またはAx9側) : 4-Ø20, L=190
※ドリフトピン頭部埋木処理10mm以上

det.-C
S=1/20(A3)

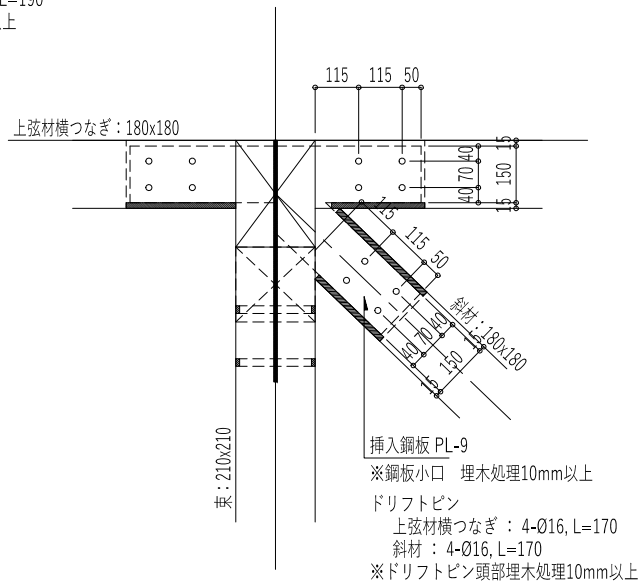

挿入鋼板 PL-9
※鋼板小口 埋木処理10mm以上
ドリフトピン
上弦材横つなぎ : 4-Ø16, L=170
斜材 : 4-Ø16, L=170
※ドリフトピン頭部埋木処理10mm以上


sec.-C
S=1/20(A3)



ドリフトピン
下弦材 : 9-Ø20, L=190
束 : 4-Ø20, L=190
※ドリフトピン頭部埋木処理10mm以上

挿入鋼板 PL-12
※鋼板小口 埋木処理10mm以上
ドリフトピン
下弦材 : 9-Ø20, L=190
束 : 4-Ø20, L=190
※ドリフトピン頭部埋木処理10mm以上


det.-D
S=1/20(A3)

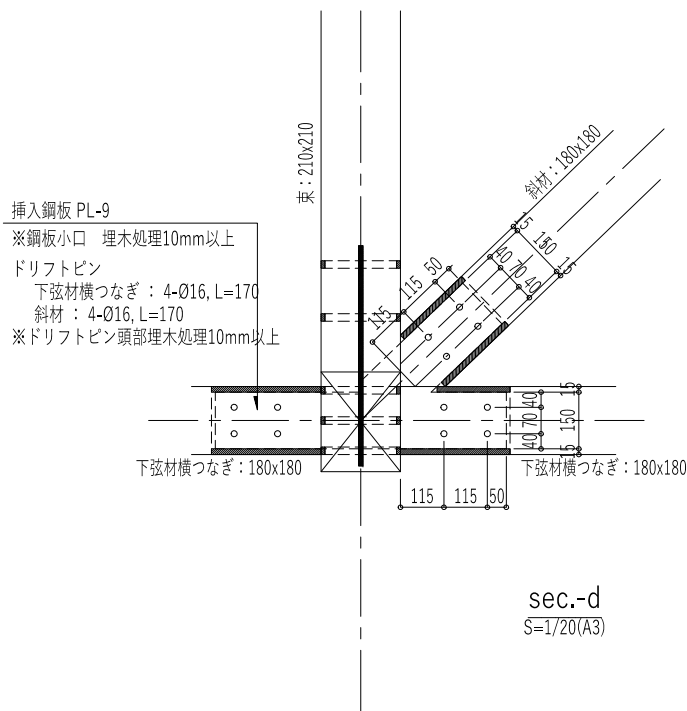

挿入鋼板 PL-9
※鋼板小口 埋木処理10mm以上
ドリフトピン
下弦材横つなぎ : 4-Ø16, L=170
斜材 : 4-Ø16, L=170
※ドリフトピン頭部埋木処理10mm以上

sec.-d
S=1/20(A3)

	株式会社 東畑建築事務所 TOHATA ARCHITECTS & ENGINEERS, INC.	設計番号 20250043	作成日 2026. 3	種別/備考	工事名称 須賀小学校地域拠点施設建設工事	図面番号 S-A016
		一級建築士 No.273069	一級建築士 No.343695	一級建築士 No.345792 構造設計一級建築士 No.9786	図面名称 (屋内体育館棟) 屋根詳細図 (3)	
		高木 耕一	久保 久志	建築設備士 No.09E1-0256YY 中牟田 昌慶	縮尺 A1: S=1/10 A3: S=1/20	
				三宅 光義		

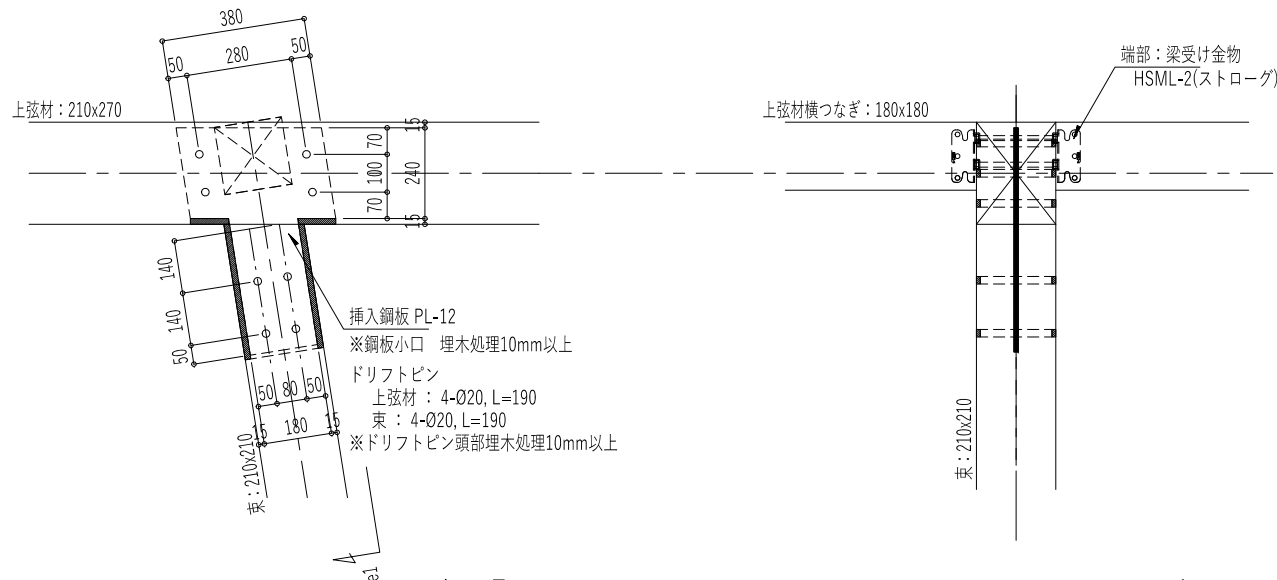


det.-E

S=1/20(A3)

sec.-e1

S=1/20(A3)

※上弦材直交面に斜材が取り付けかない場合
(Ay3,Ay4,Ay9,Ay10通り)

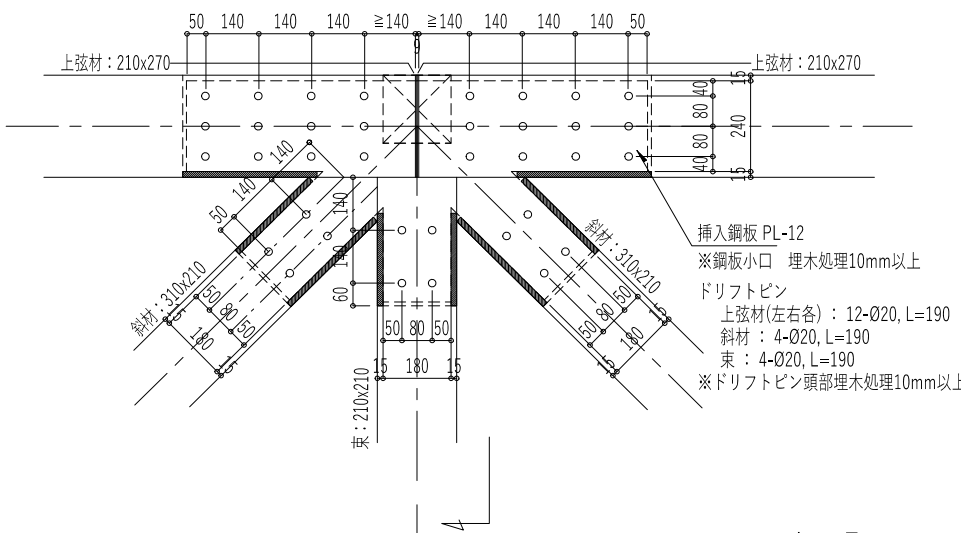

det.-F


S=1/20(A3)

sec.-e

S=1/20(A3)

※鋼板小口 埋木処理10mm以上
ドリフトピン
上弦材(左右各)：12-Ø20, L=190
斜材：4-Ø20, L=190
束：4-Ø20, L=190
※ドリフトピン頭部埋木処理10mm以上

挿入銅板 PL-9
※鋼板小口 埋木処理10mm以上
ドリフトピン
上弦材横つなぎ：4-Ø16, L=170
斜材：5-Ø16, L=170
※ドリフトピン頭部埋木処理10mm以上

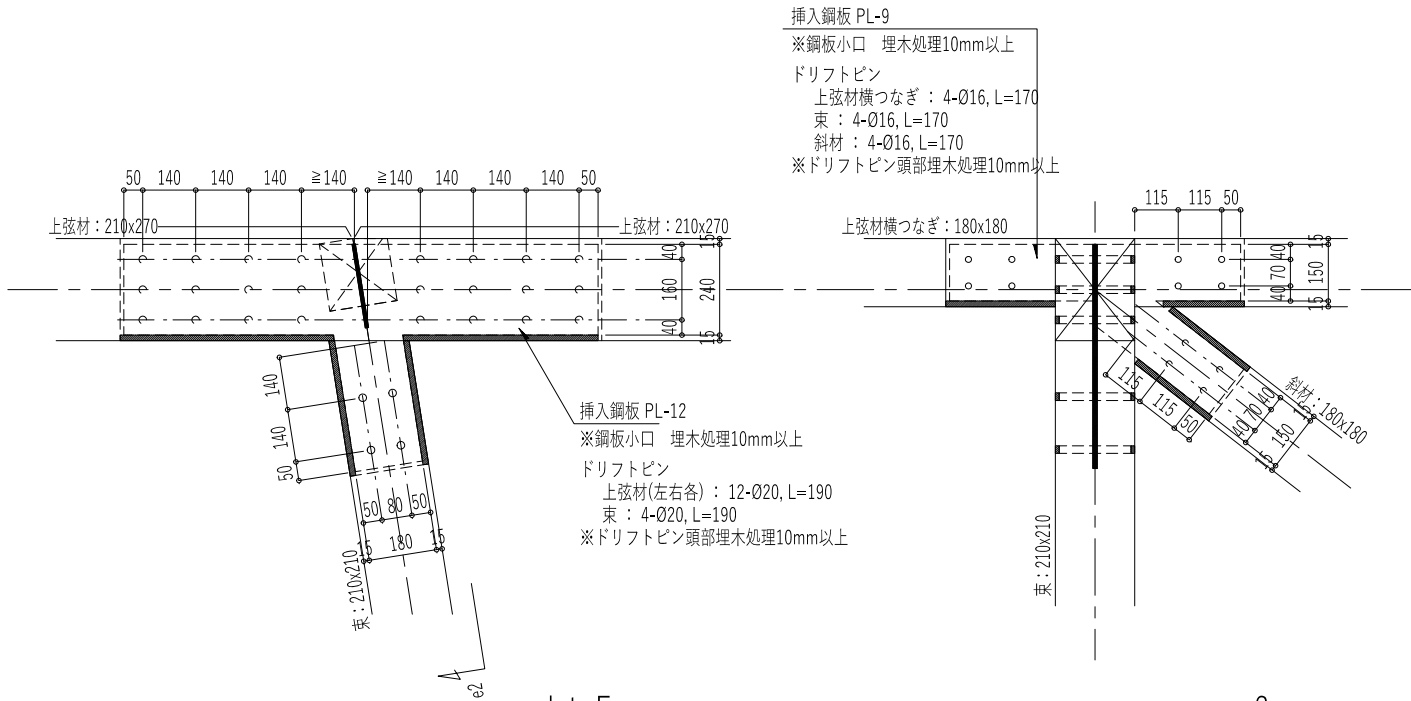

det.-E


S=1/20(A3)

sec.-e2

S=1/20(A3)

※上弦材直交面に斜材が取り付けく場合
(Ay2,Ay5,Ay6,Ay7,Ay8,Ay12通り)

	株式会社 東畑建築事務所 TOHATA ARCHITECTS & ENGINEERS, INC.	設計番号 20250043	作成日 2026. 3	種別/備考	工事名称 須賀小学校地域拠点施設建設工事	図面番号 S-A017
		一級建築士 No.273069	一級建築士 No.343695	一級建築士 No.345792 構造設計一級建築士 No.9786	図面名称 (屋内体育館棟) 屋根詳細図 (4)	
		高木 耕一	久保 久志	建築設備士 No.09E1-0256YY 中牟田 昌慶	縮尺 A1: S=1/10 A3: S=1/20	
				三宅 光義		

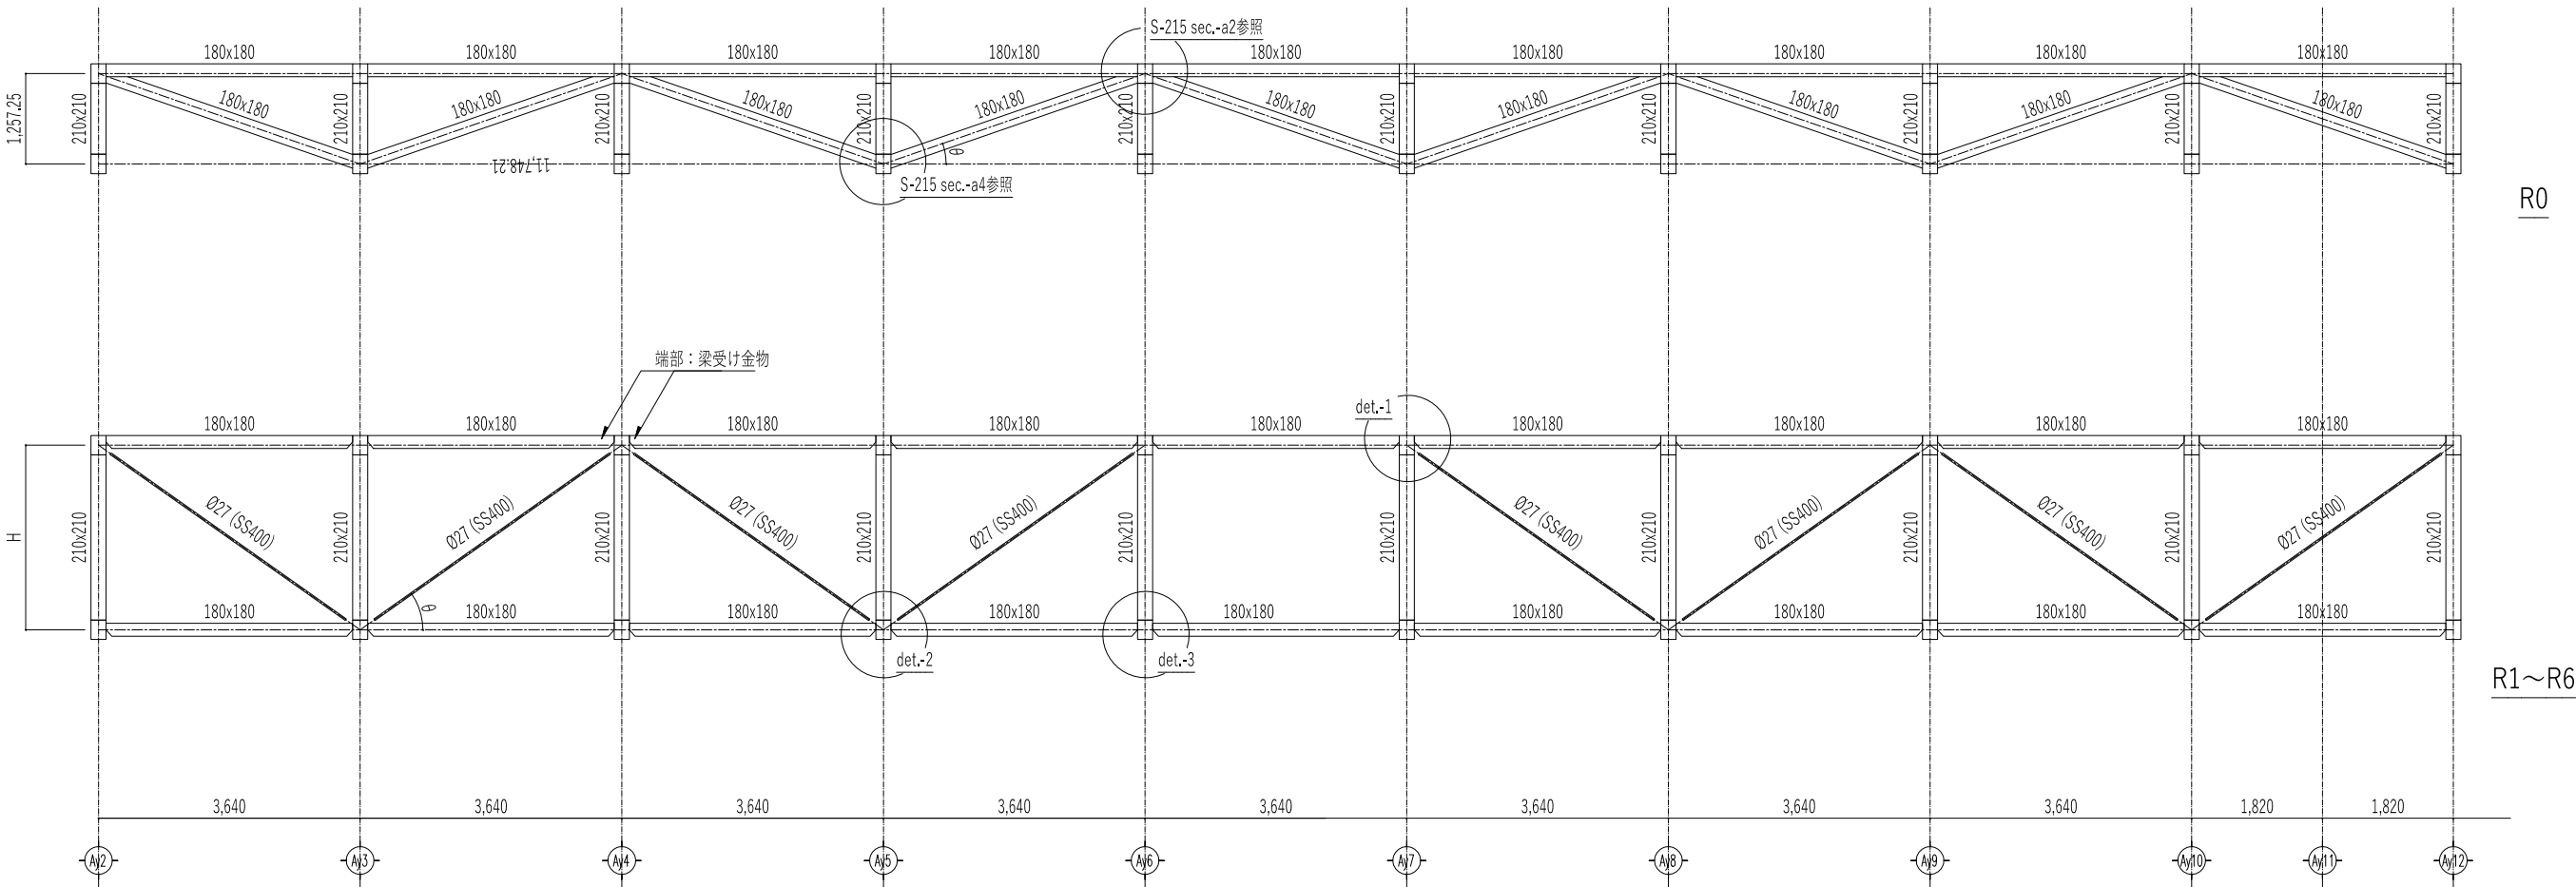


R0


R1～R6

長手方向軸組図
S=1/100(A3)


フレーム名	高さ H [mm]	斜材角度 θ [°]
R0	1,257.25	19.1
R1	1,551.75	23.1
R2	1,860.62	27.1
R3	2,453.54	34.0
R4	3,499.42	43.9
R5	2,816.28	37.7
R6	2,560	35.1

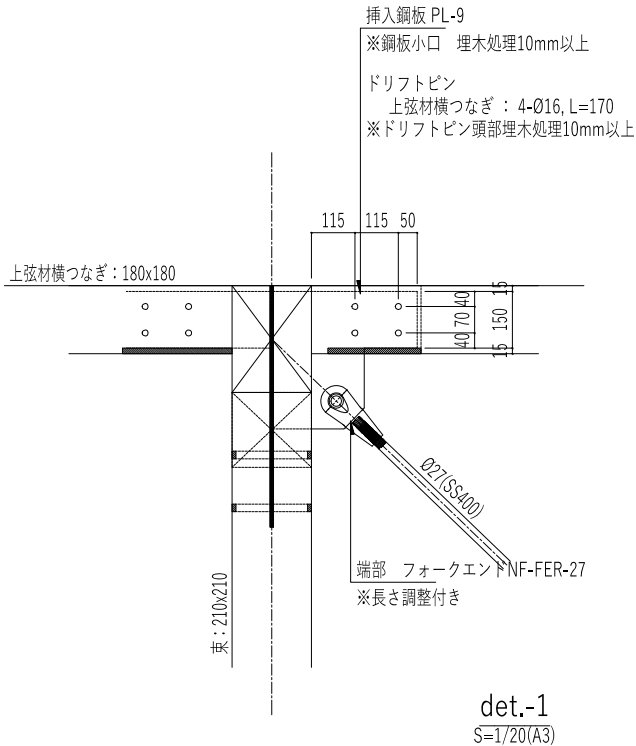

det.-1
S=1/20(A3)

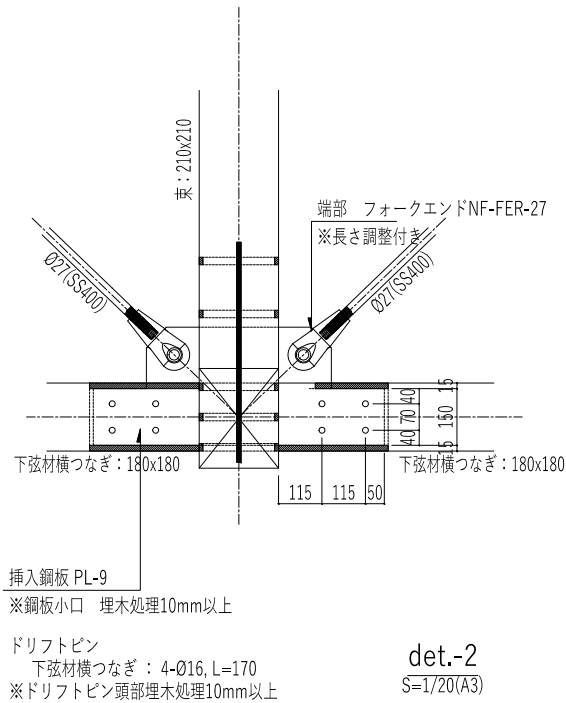

det.-2
S=1/20(A3)

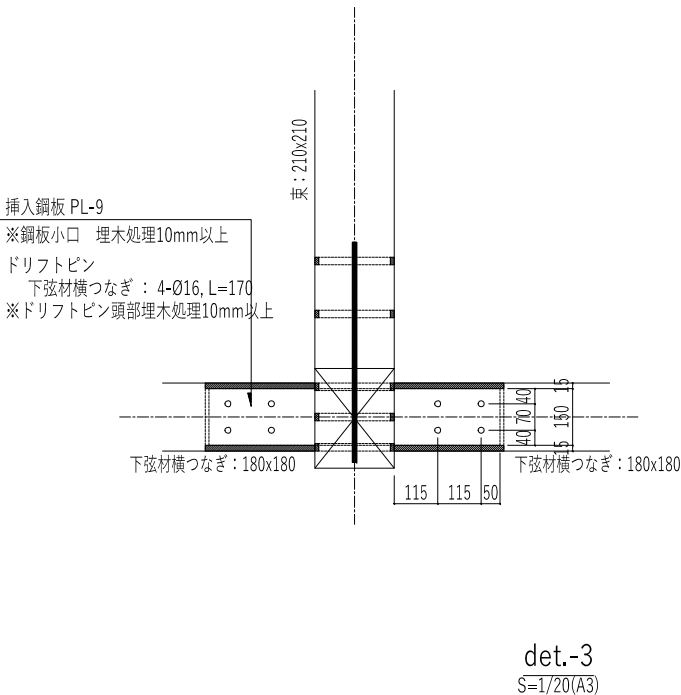

det.-3
S=1/20(A3)