



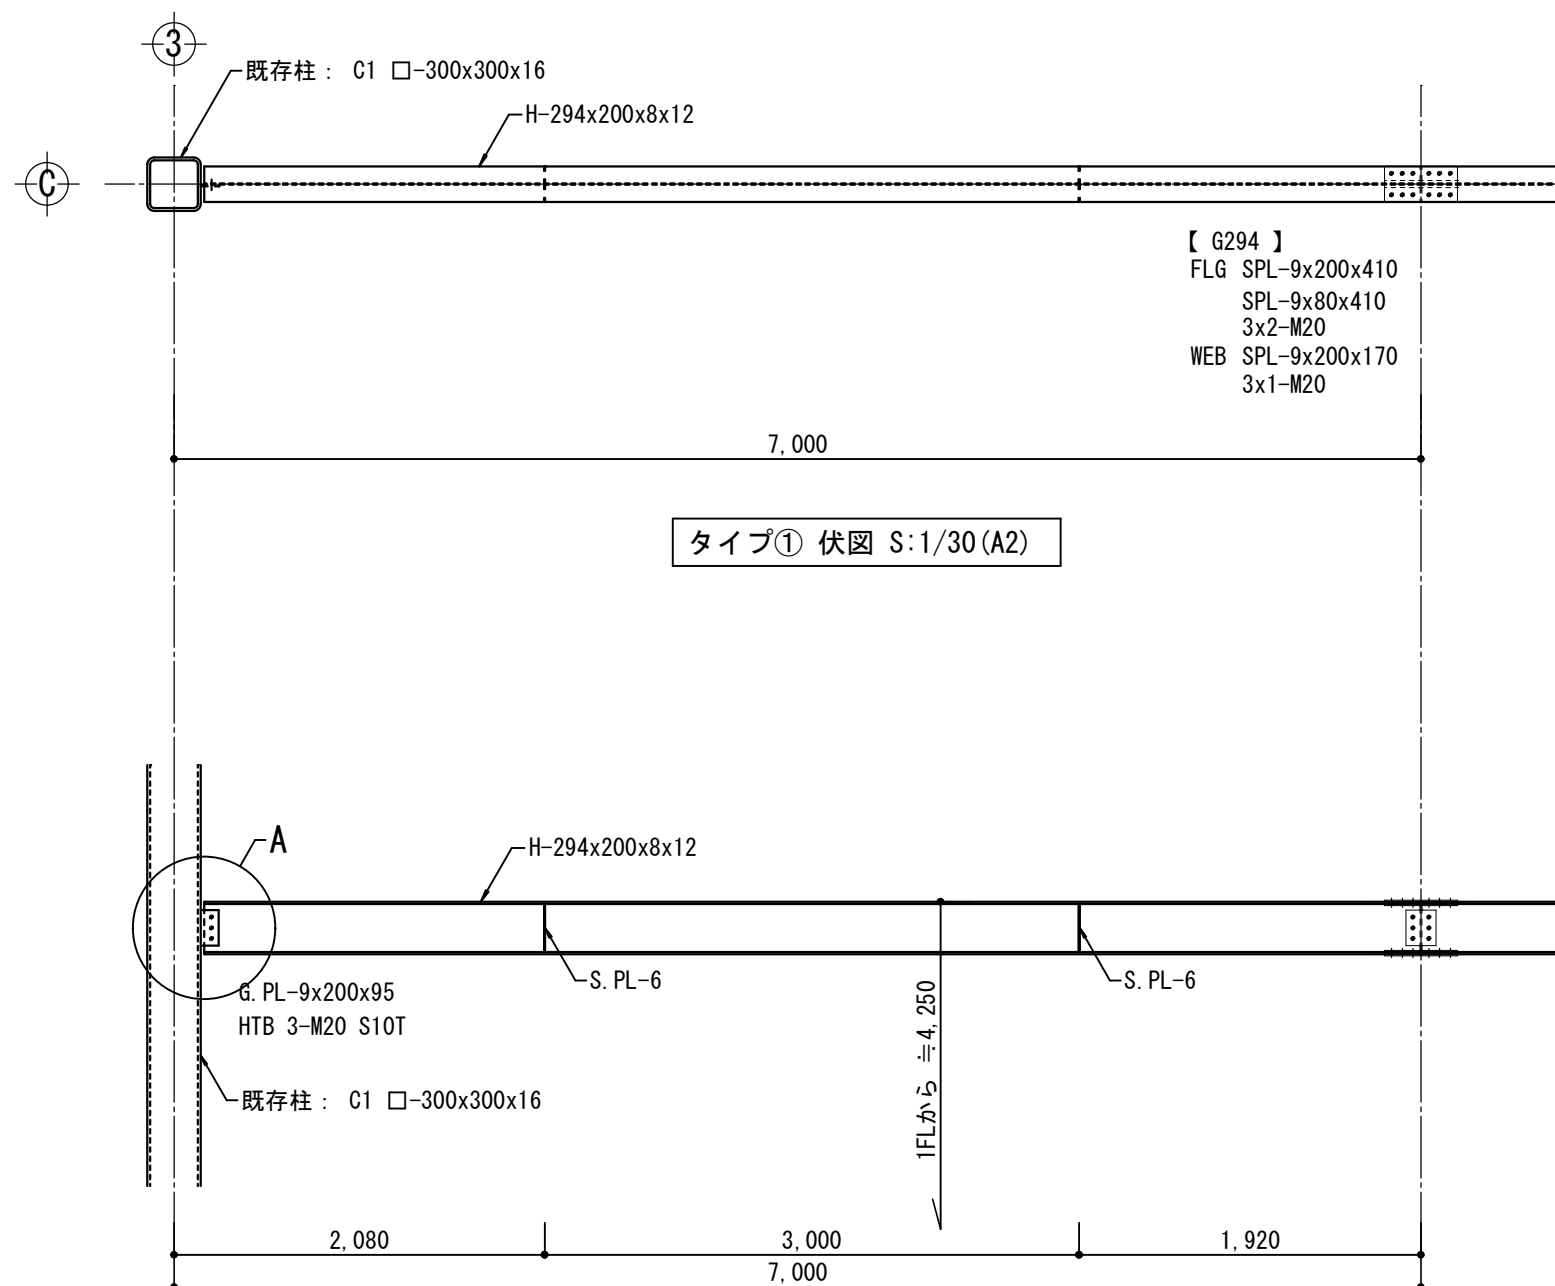




タイプ① 軸組図 S:1/30 (A2)

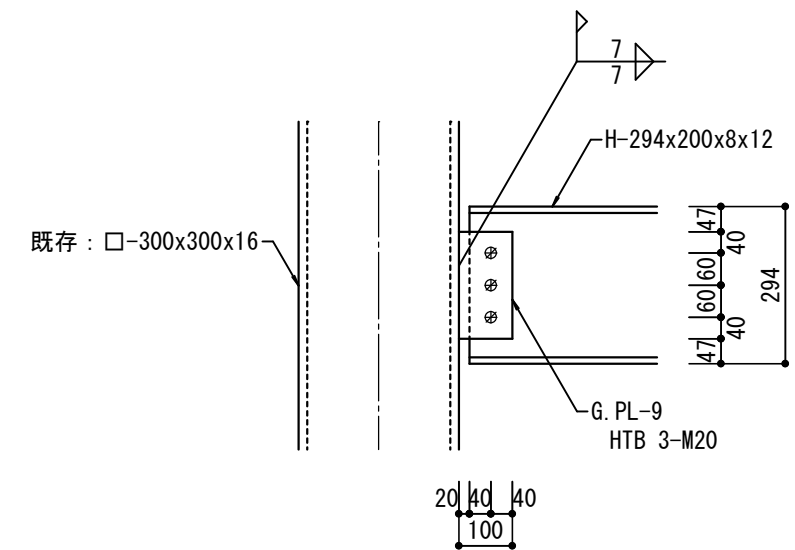

A 詳細図 S:1/10 (A2)

使用材料	
鉄骨	SS400
H. T. B.	F10T (S10T) M16, M20
あと施工アンカー	ケミカル・カプセル型
	1-M12 (SS400 全ねじボルト)
	有効埋込深さ $Le = 12 \cdot da$
	施工時に鉄筋を切断しないこと

学校給食センター調理場空調設備設置工事				空調設備取付構造図 (1)	
SCALE A2 1/30 A2 1/10		設計	製図	宮代町教育推進課	
				S-01	

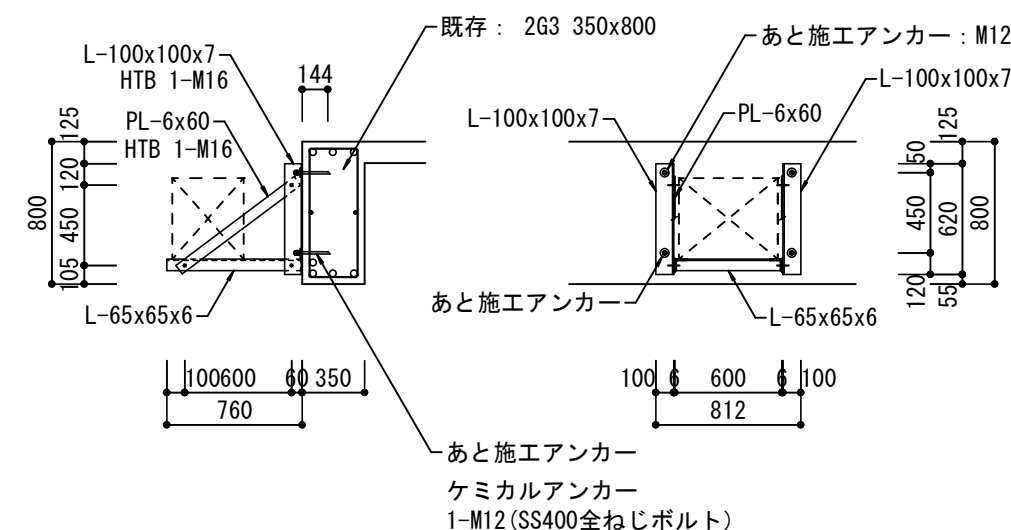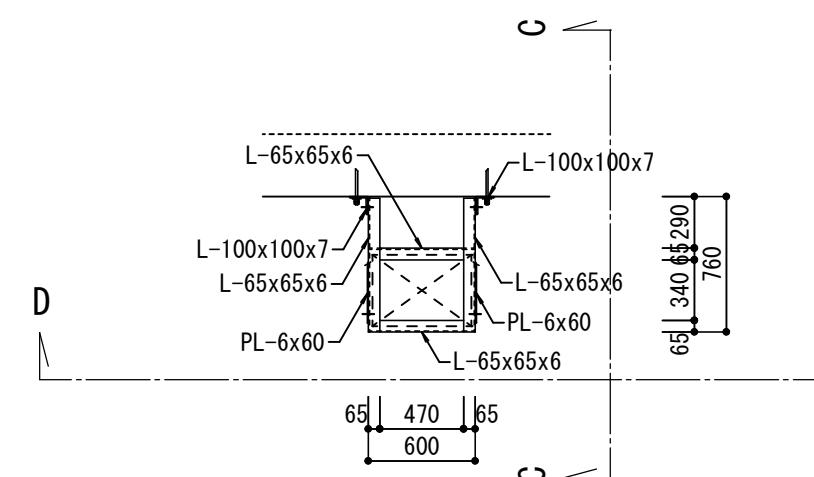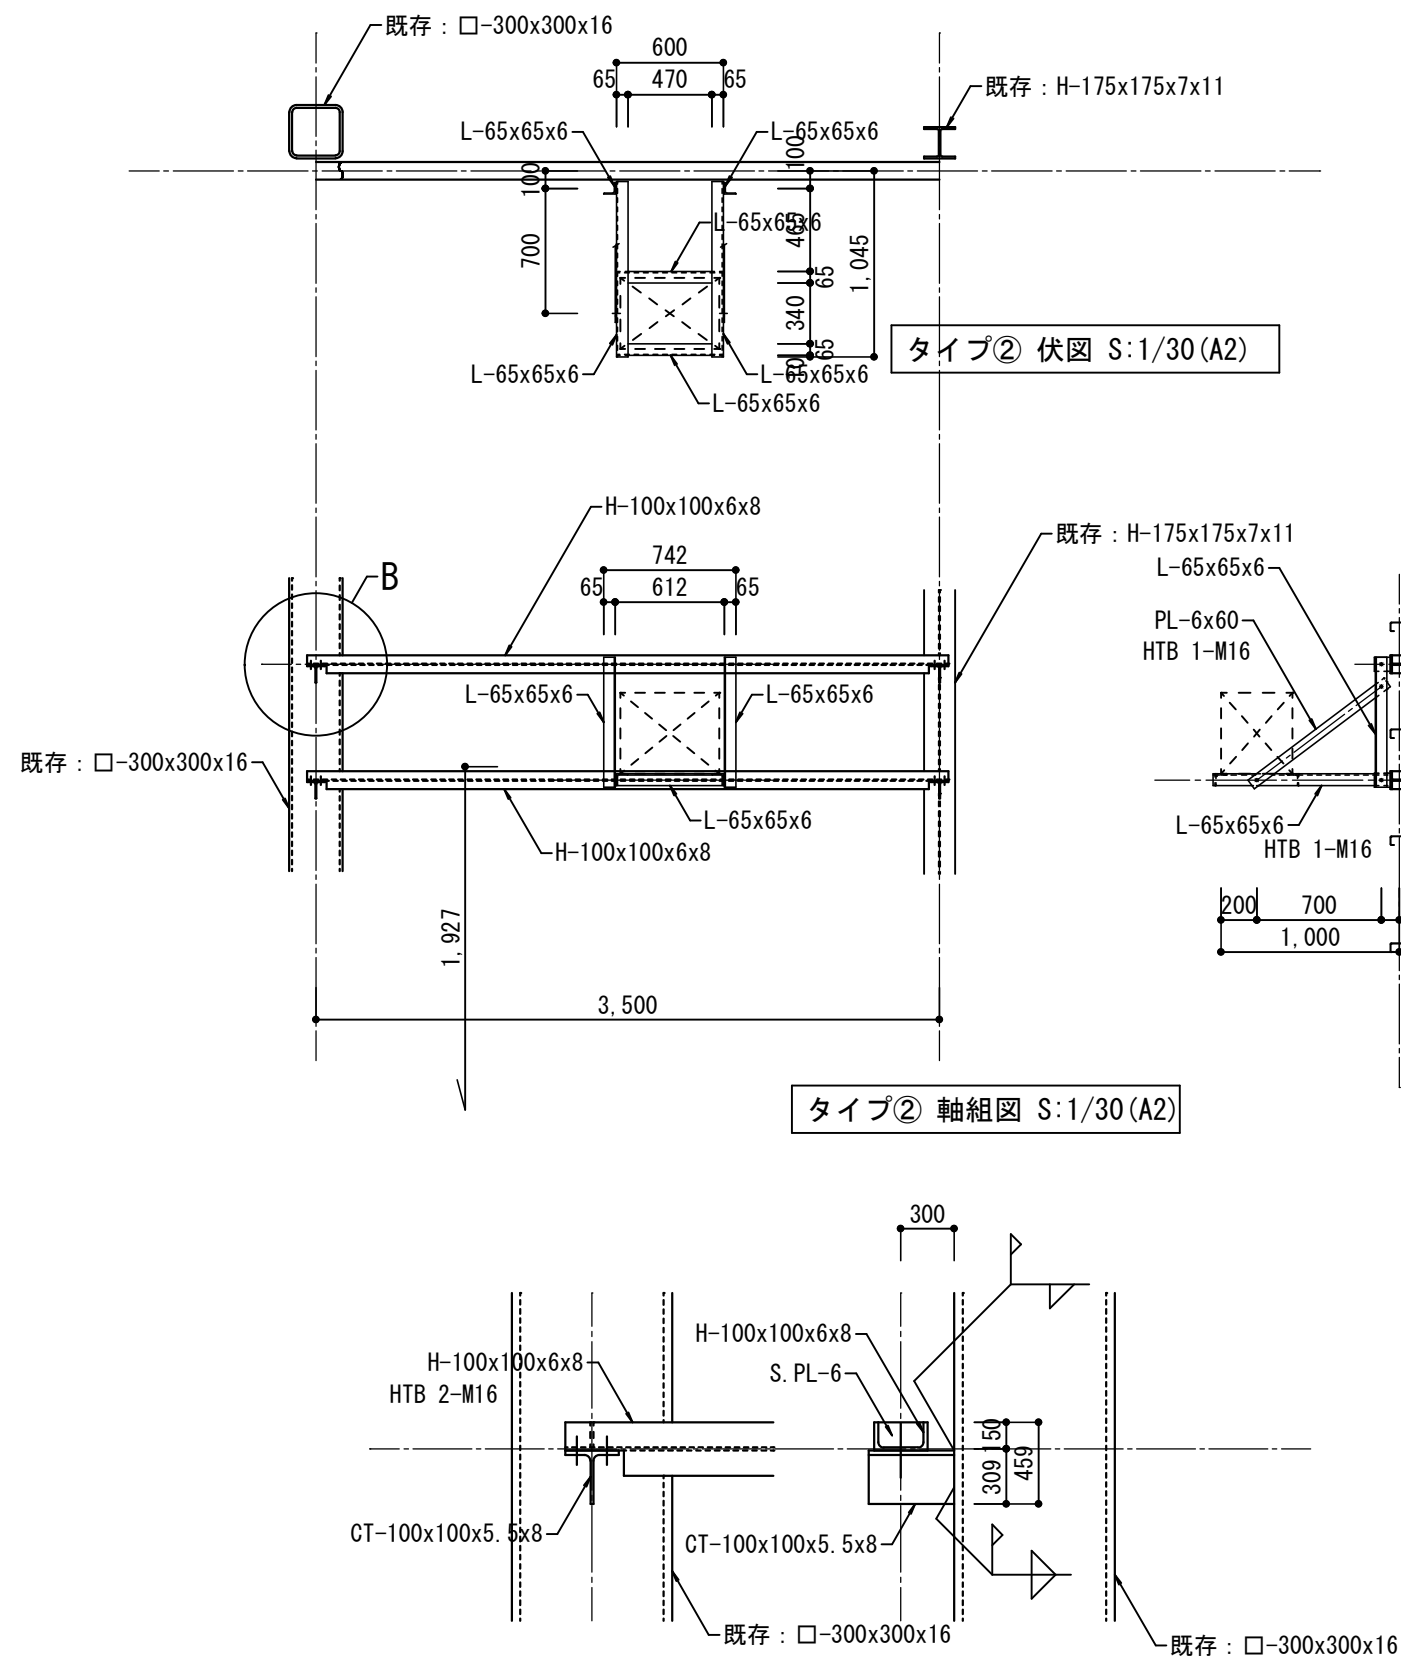

学校給食センター調理場空調設備設置工事				空調設備取付構造図(2)	
SCALE A2 1/30 A2 1/10		設計	製図	宮代町教育推進課	
				S-02	