





香最寺（こうさいじ）本堂

平成 20 年 2 月 7 日調査

1. 所在 久喜市六万部 232-1
2. 構造・大きさ 屋根 寄棟造、瓦葺
正面 7間2尺
側面 6間4尺
3. 建築年代 大正 8 年再建 宮代町東桑原 大聖院の本堂を移築。
※大聖院には須賀小学校の前身である久米原学校が置かれており、
大正 5 年 3 月まで学校として使われていた。
(大正 5 年 4 月 18 日現在の所に移転。)
4. 調査者 青木秀雄、北川瑩

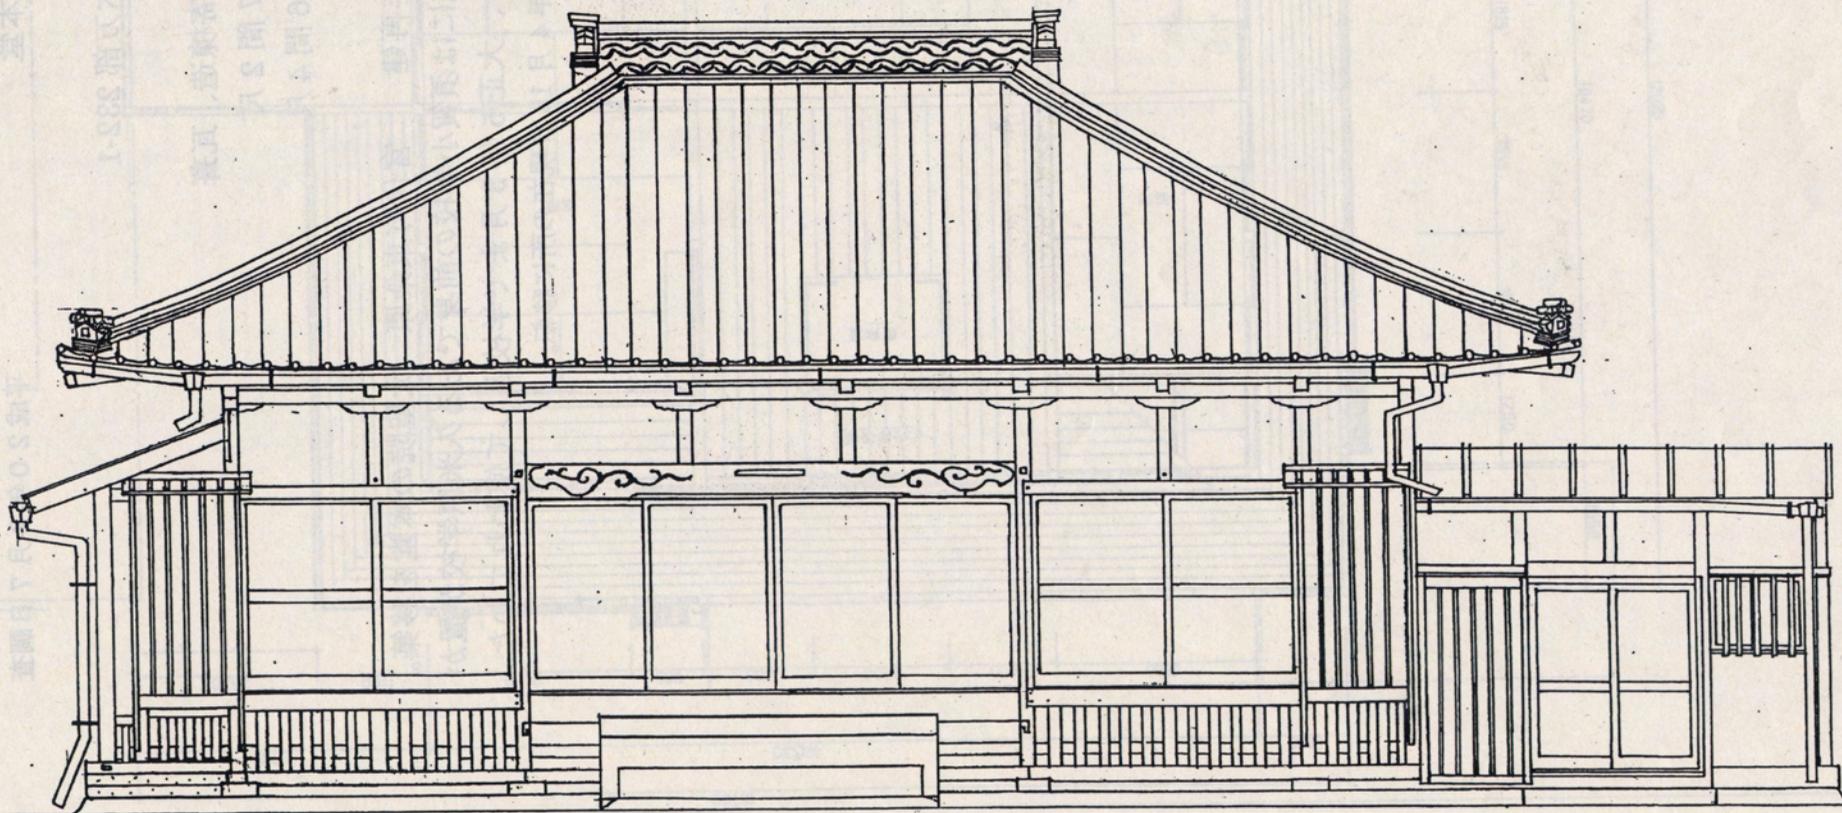

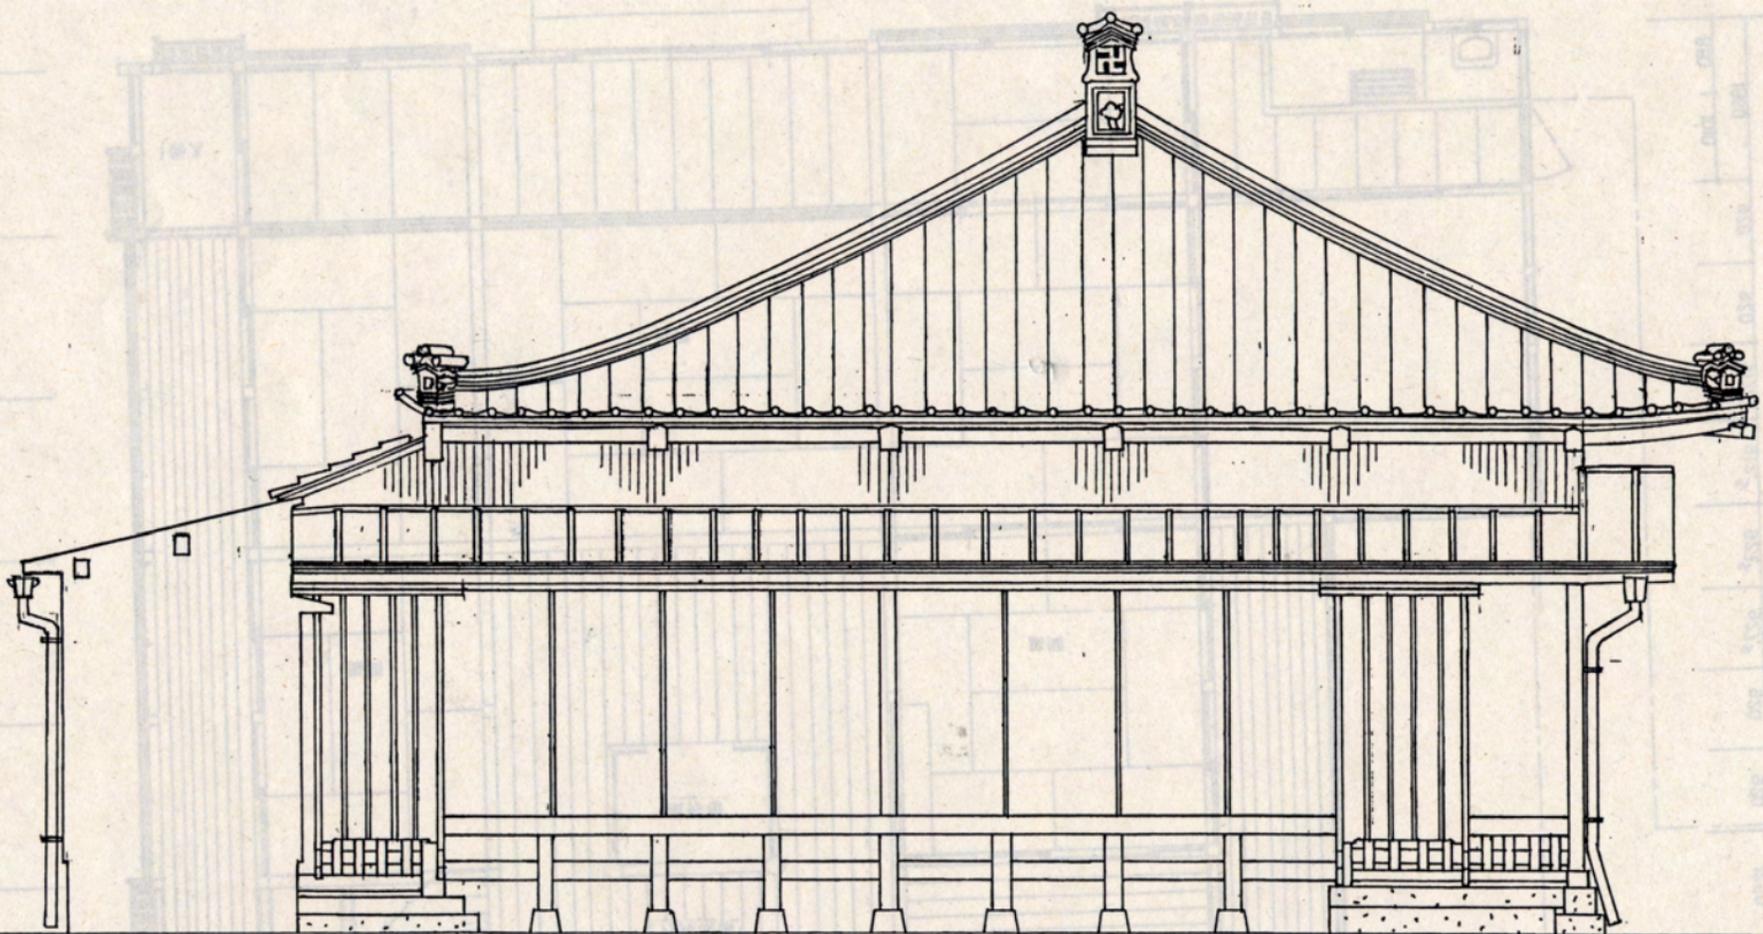

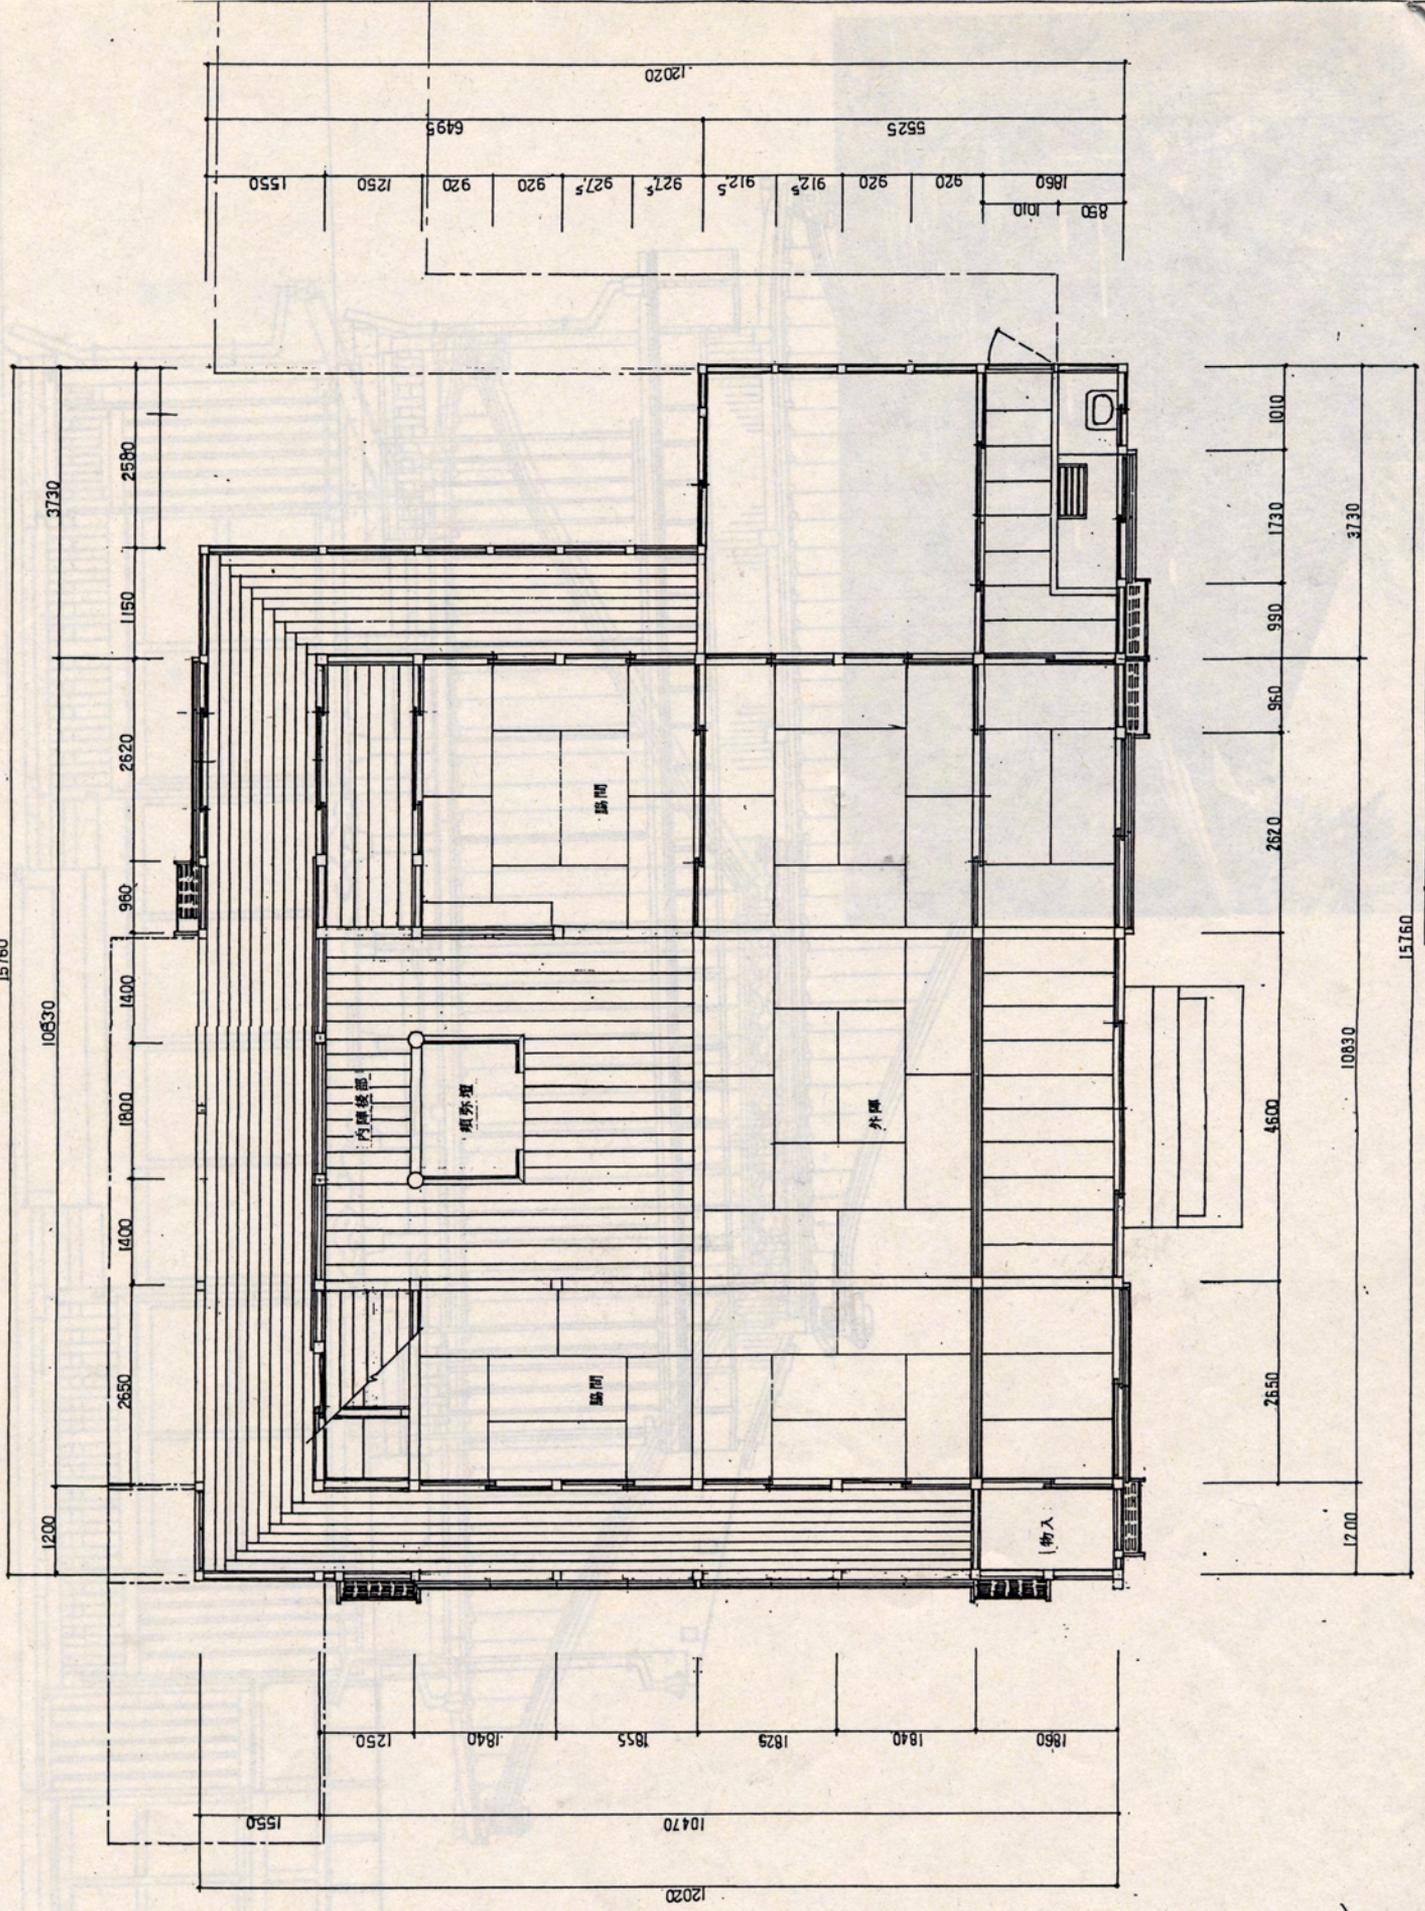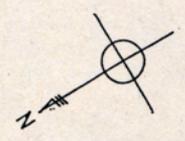

15760

10630

1200

2650

1400

1400

1800

960

2620

1150

2580

3730

1550

1250

1840

1855

1829

1840

1850

10470

1550

12020

1550

1250

920

920

927.5

927.5

912.5

912.5

920

920

1850

850

1010

5525

6495

12020

2650

4600

2620

990

990

1730

1010

10830

1200

3730

15760