
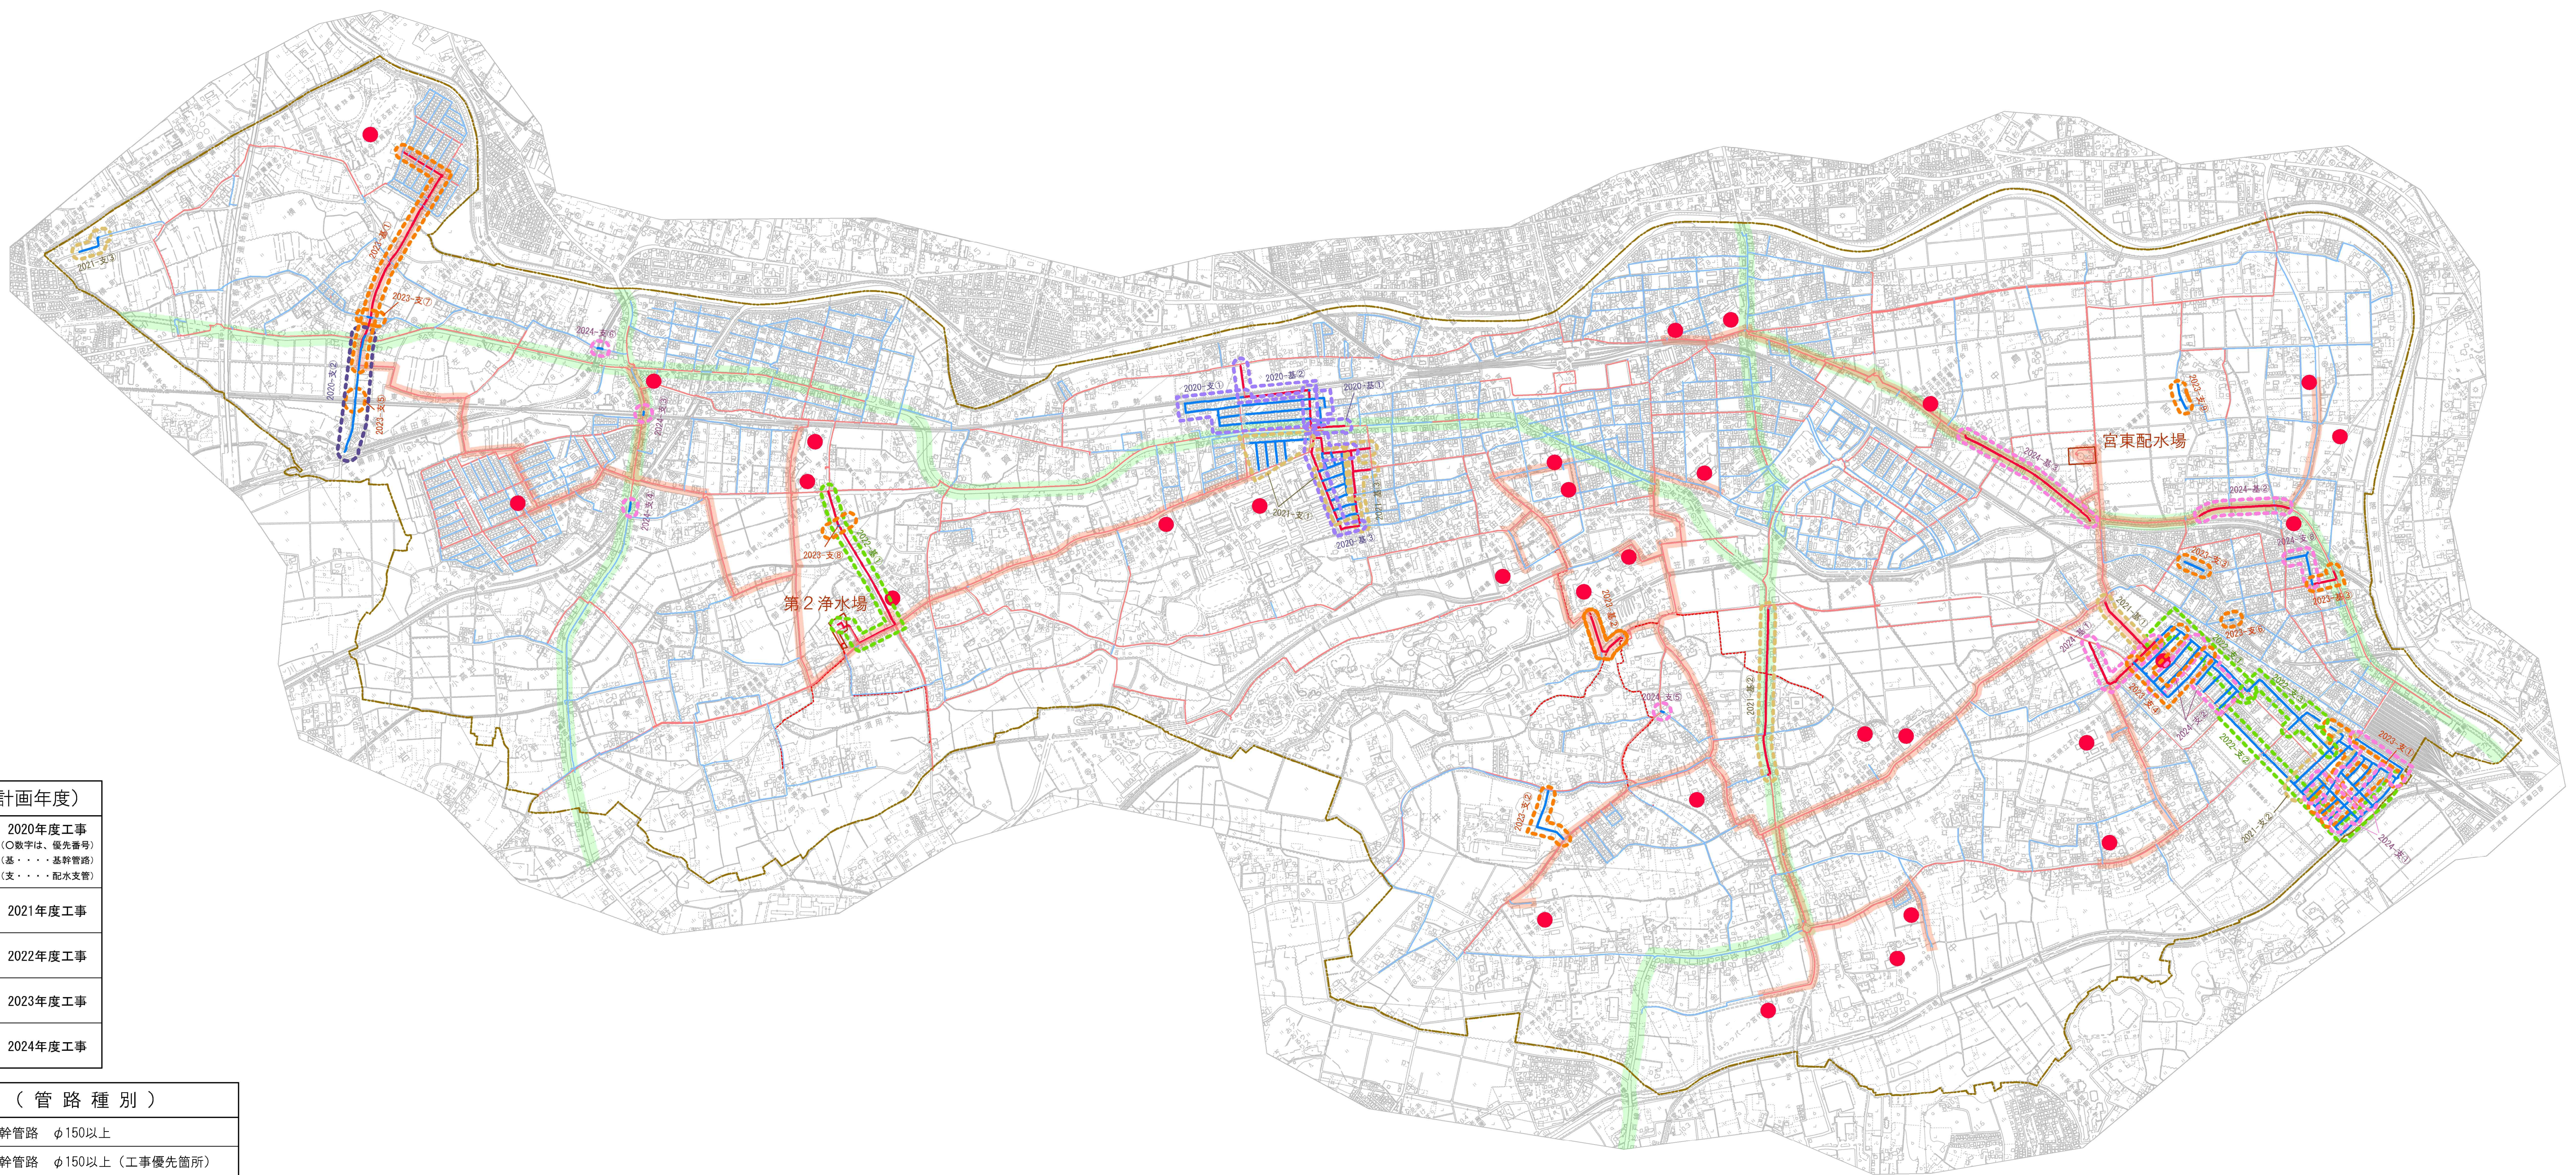


老朽管更新計画図（5ヶ年計画） S=1/10,000

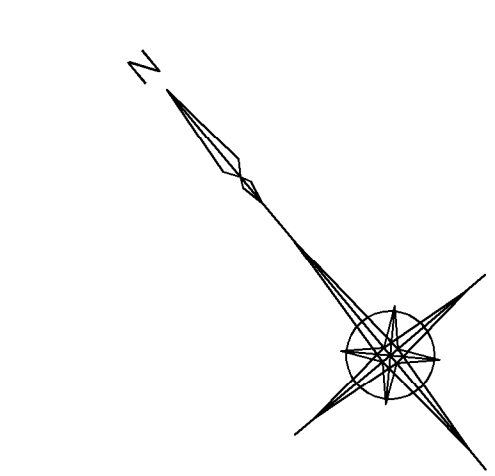

凡 例（更新計画年度）	
2020～基①	2020年度工事 (○数字は、優先番号) (基・・・基幹管路) (支・・・配水支管)
2021～基①	2021年度工事
2022～基①	2022年度工事
2023～基①	2023年度工事
2024～基①	2024年度工事

凡 例（管路種別）	
基幹管路 φ150以上	
基幹管路 φ150以上（工事優先箇所）	
配水支管 φ150未満	
配水支管 φ150未満（工事優先箇所）	

凡 例（その他）	
行政区域	
浄・配水場	
重要給水施設配水管	
第2次緊急輸送道路	
重要給水施設	

事業名	宮代町老朽管更新事業計画策定業務				
図面名称	老朽管更新計画図 （5ヶ年計画）				
縮尺	1:10,000	単位	mm	図面番号	2 / 5
事業主	宮代町水道事業				