姫宮神社　鳥居

１．内容　　鳥居

２．理由　　老朽化による建て替えのため

３．構造　　木造

４．建築年代　大正 14 年 11 月

５．調査者　　青木秀雄、北川瑩

６．調査日　　平成 20 年 11 月 29 日、12 月 2 日

７．銘文　　額裏「大正十二年大震災ノ為大破損セラレタルニ付キ新ニ献立スルモノナリ」
柱「大正十四年十一月之建
社掌　成田定吉
大工　百間東　中野寅吉
内牧村　野村新太郎」
柱「本殿雨屋ト共ニ之ヲ建ツ」

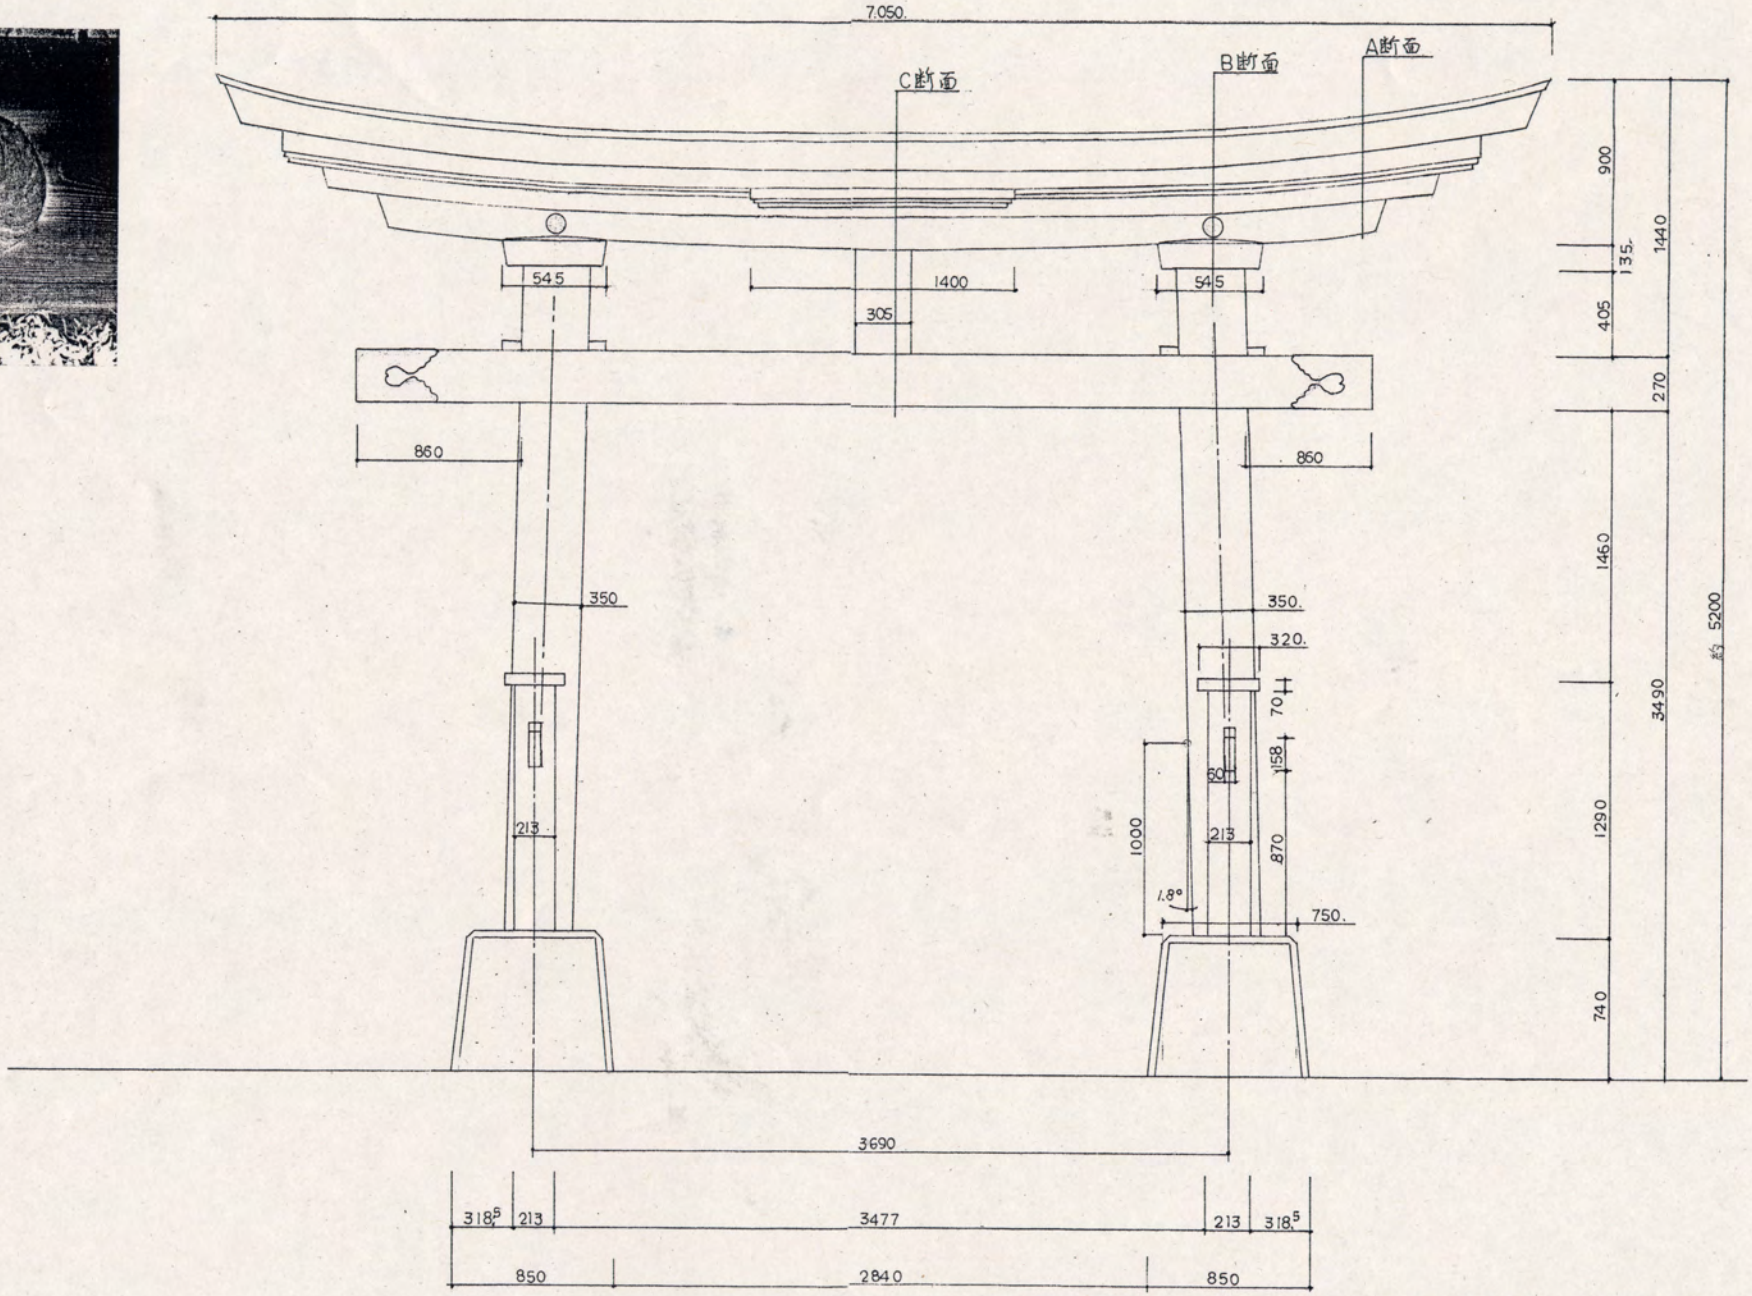

現場名	姫宮神社　鳥居		
		縮尺	1/40

NO 1.

C断面

B断面

A断面

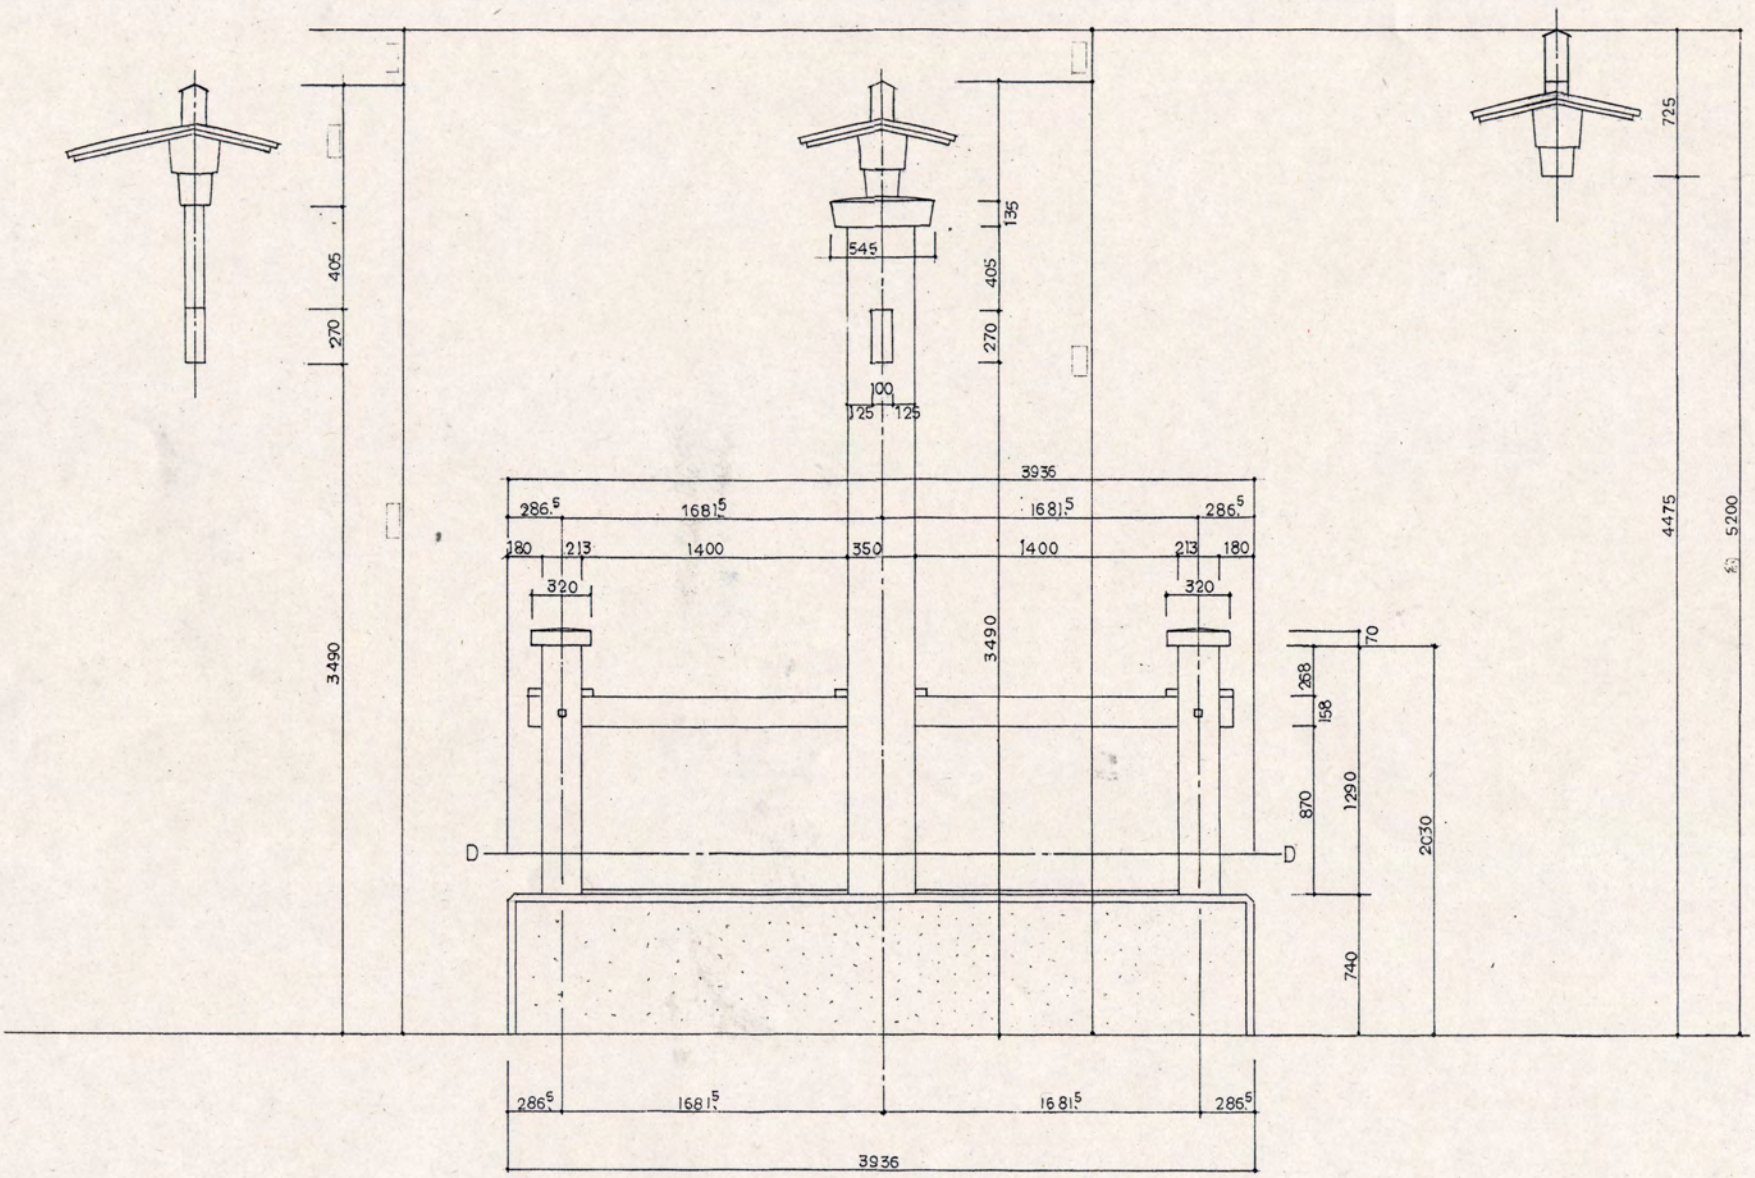

現場名	姫宮神社　鳥居		
	縮尺 1/40		NO 2.

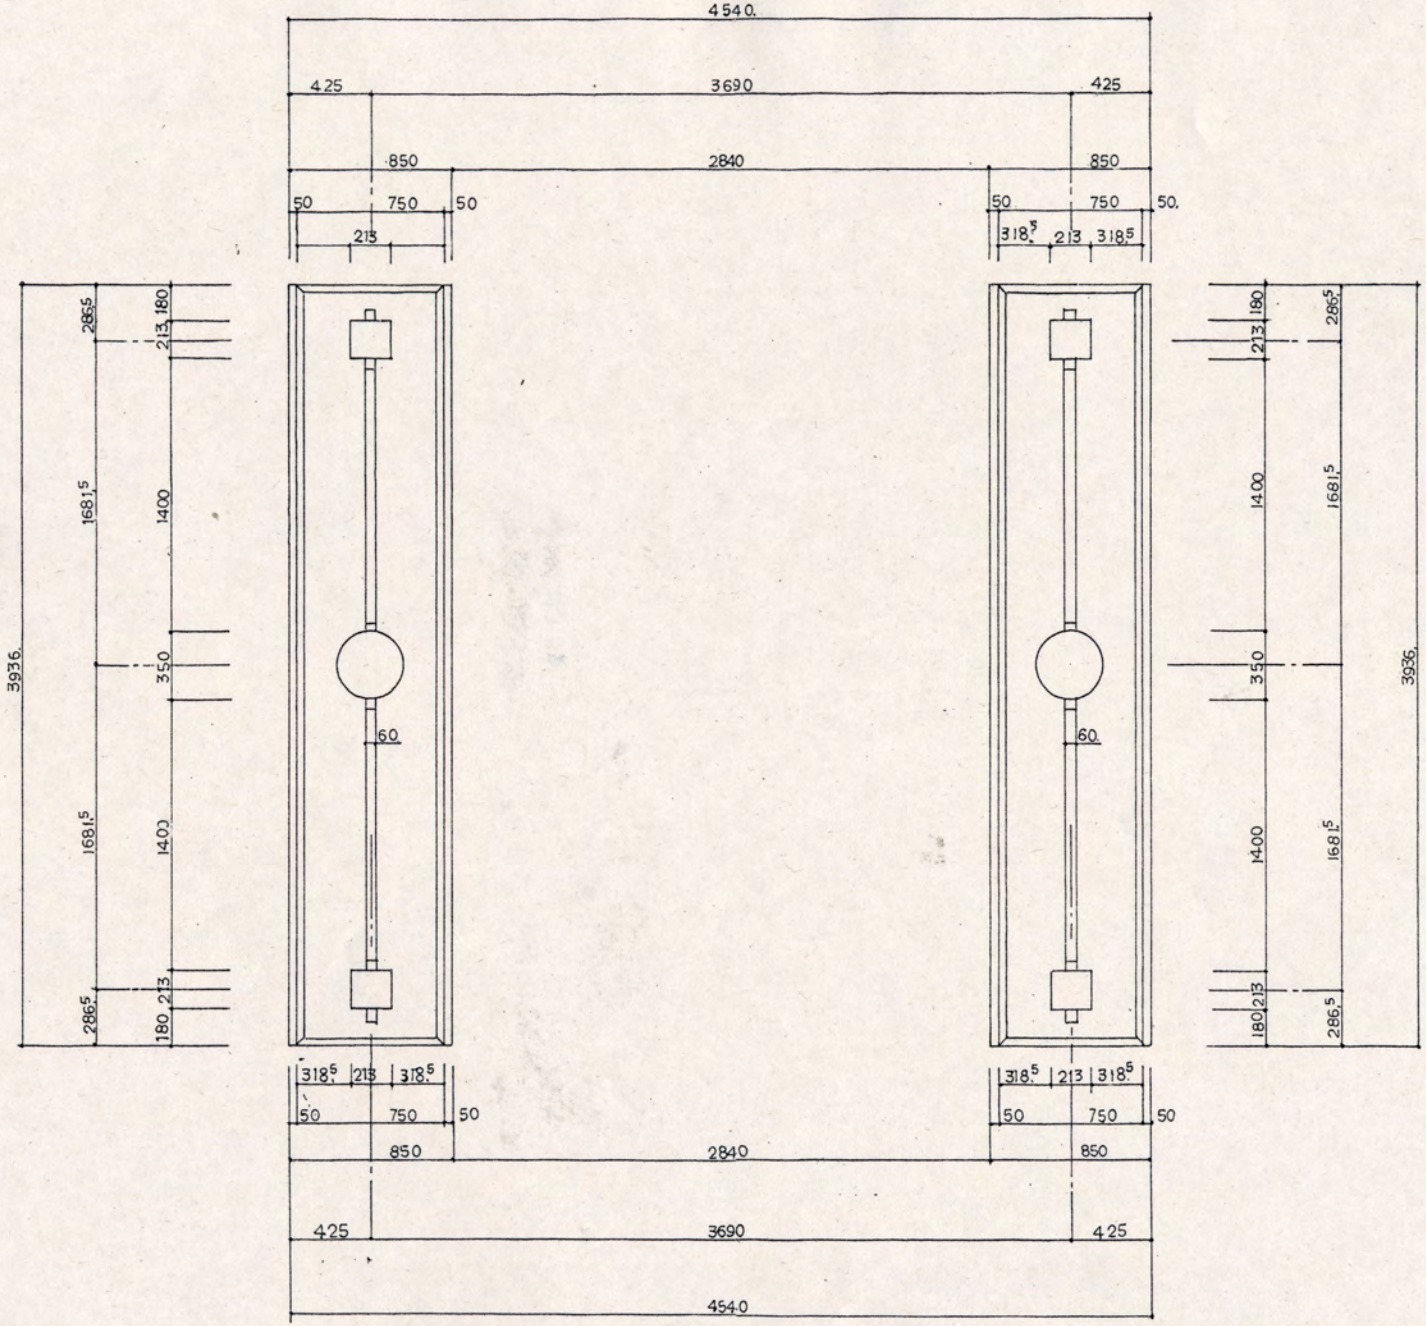

D-D断面.

現場名	姫宮神社　鳥居			
		縮尺	1/40	NO3.

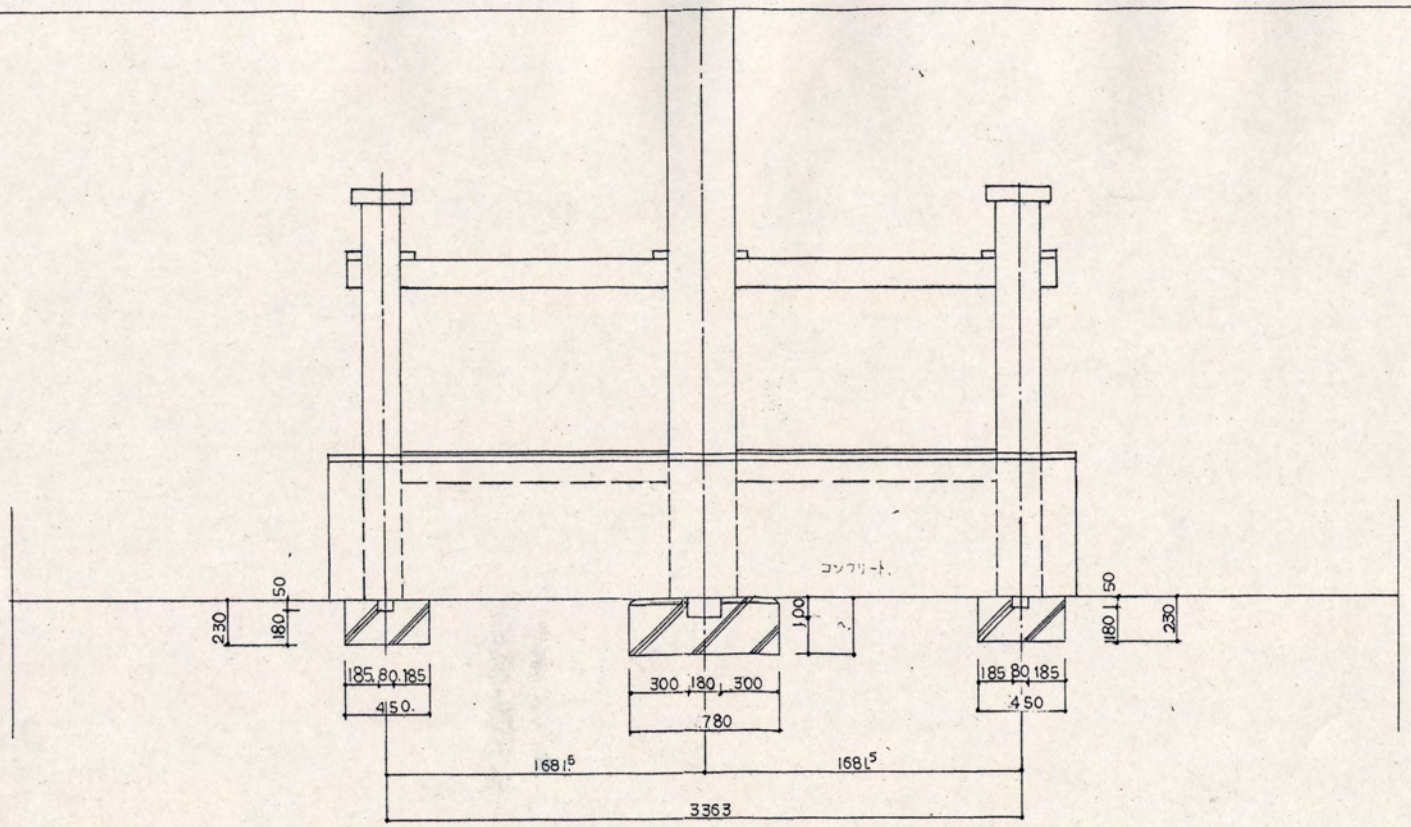

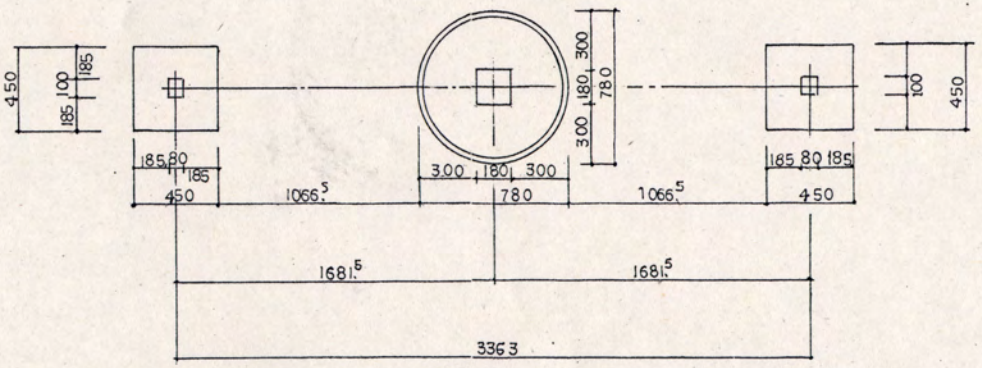

現場名	姫宮神社　鳥居			基礎コンクリート図
		縮尺	1/40	N04