宮代町道路台帳図

6-15左

令和二年四月作成

6-11

松木鉄筋

NO.602

932-1

県道さいたま・幸手線

NO.597

西粂原

新田

NO.591

東粂原

鎌塚谷

NO.872

NO.603

NO.840

1288

1297-1

6-14

8-3

1:700

0 10 20 40 60 80 100 m

宮代町

宮代町道路台帳図

6-15右

令和二年四月作成

宮代町

1:700 0 10 20 40 60 80 100 m

宮 代 町 道 路 台 帳 図

6-16左

平成二十八年四月作成

6-12

6-15

8-4

宮代町

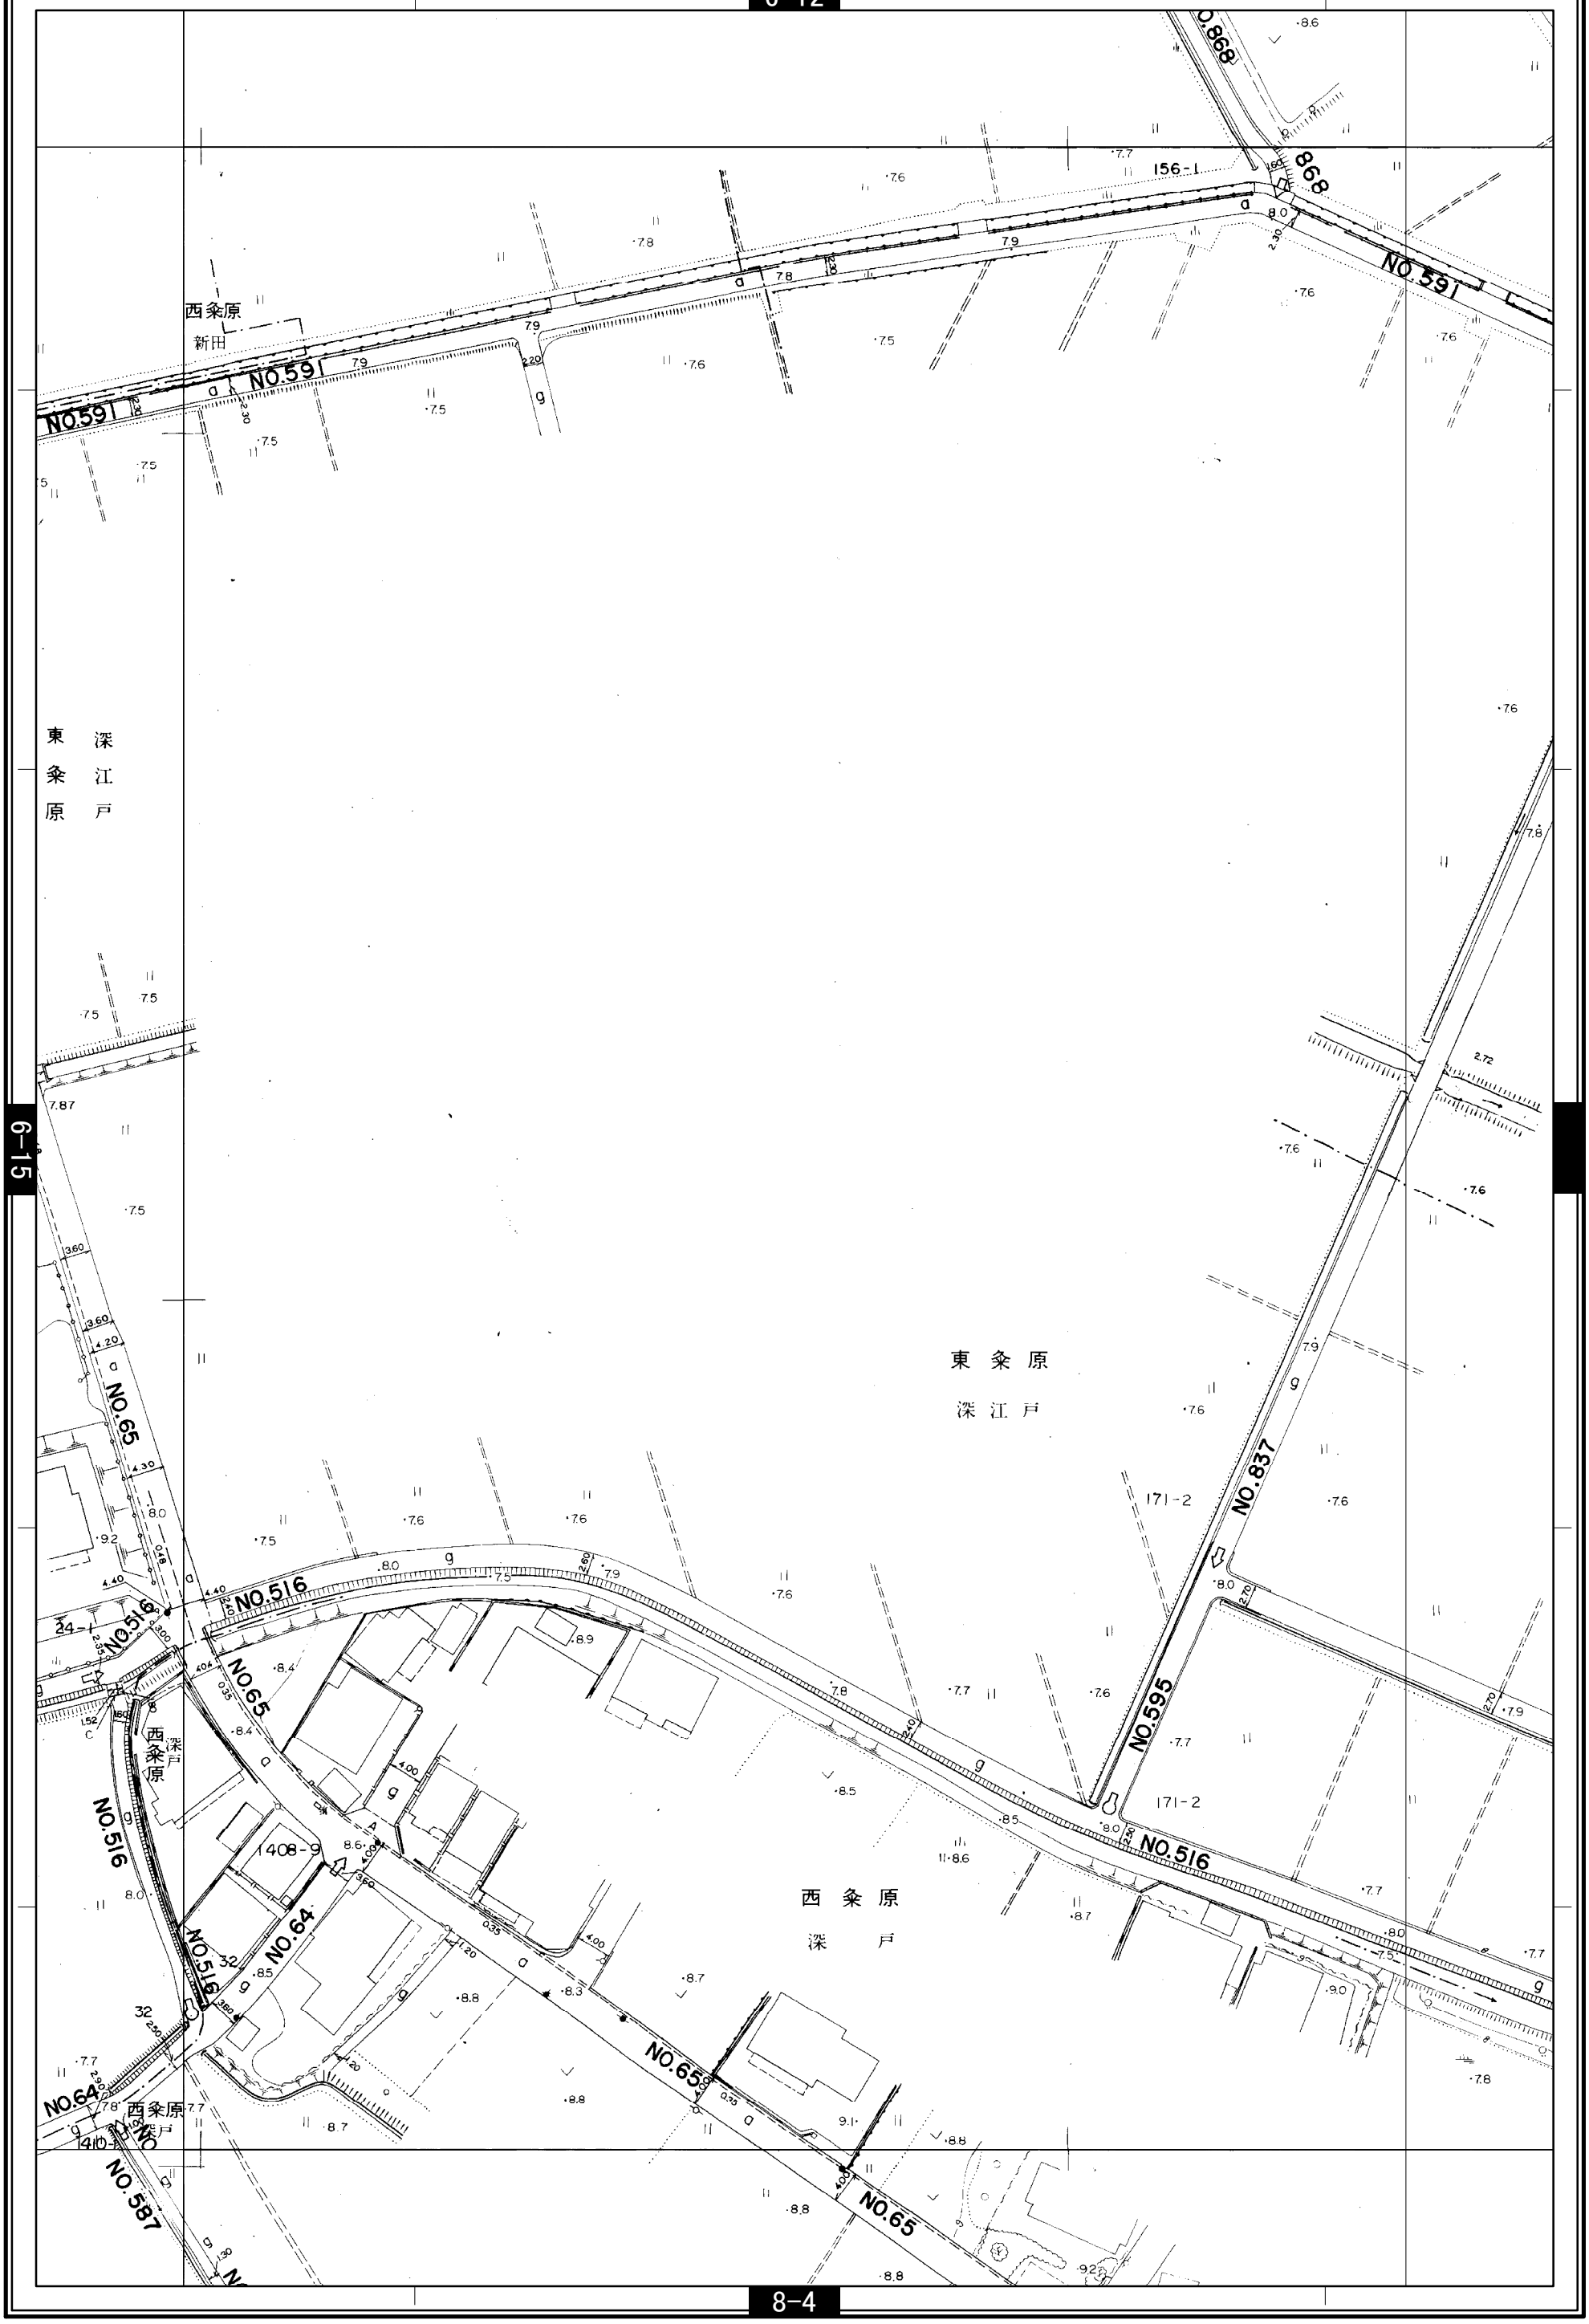

1:700

0 10 20 40 60 80 100 m

宮 代 町 道 路 台 帳 図

6-16右

平成二十八年四月作成

6-12

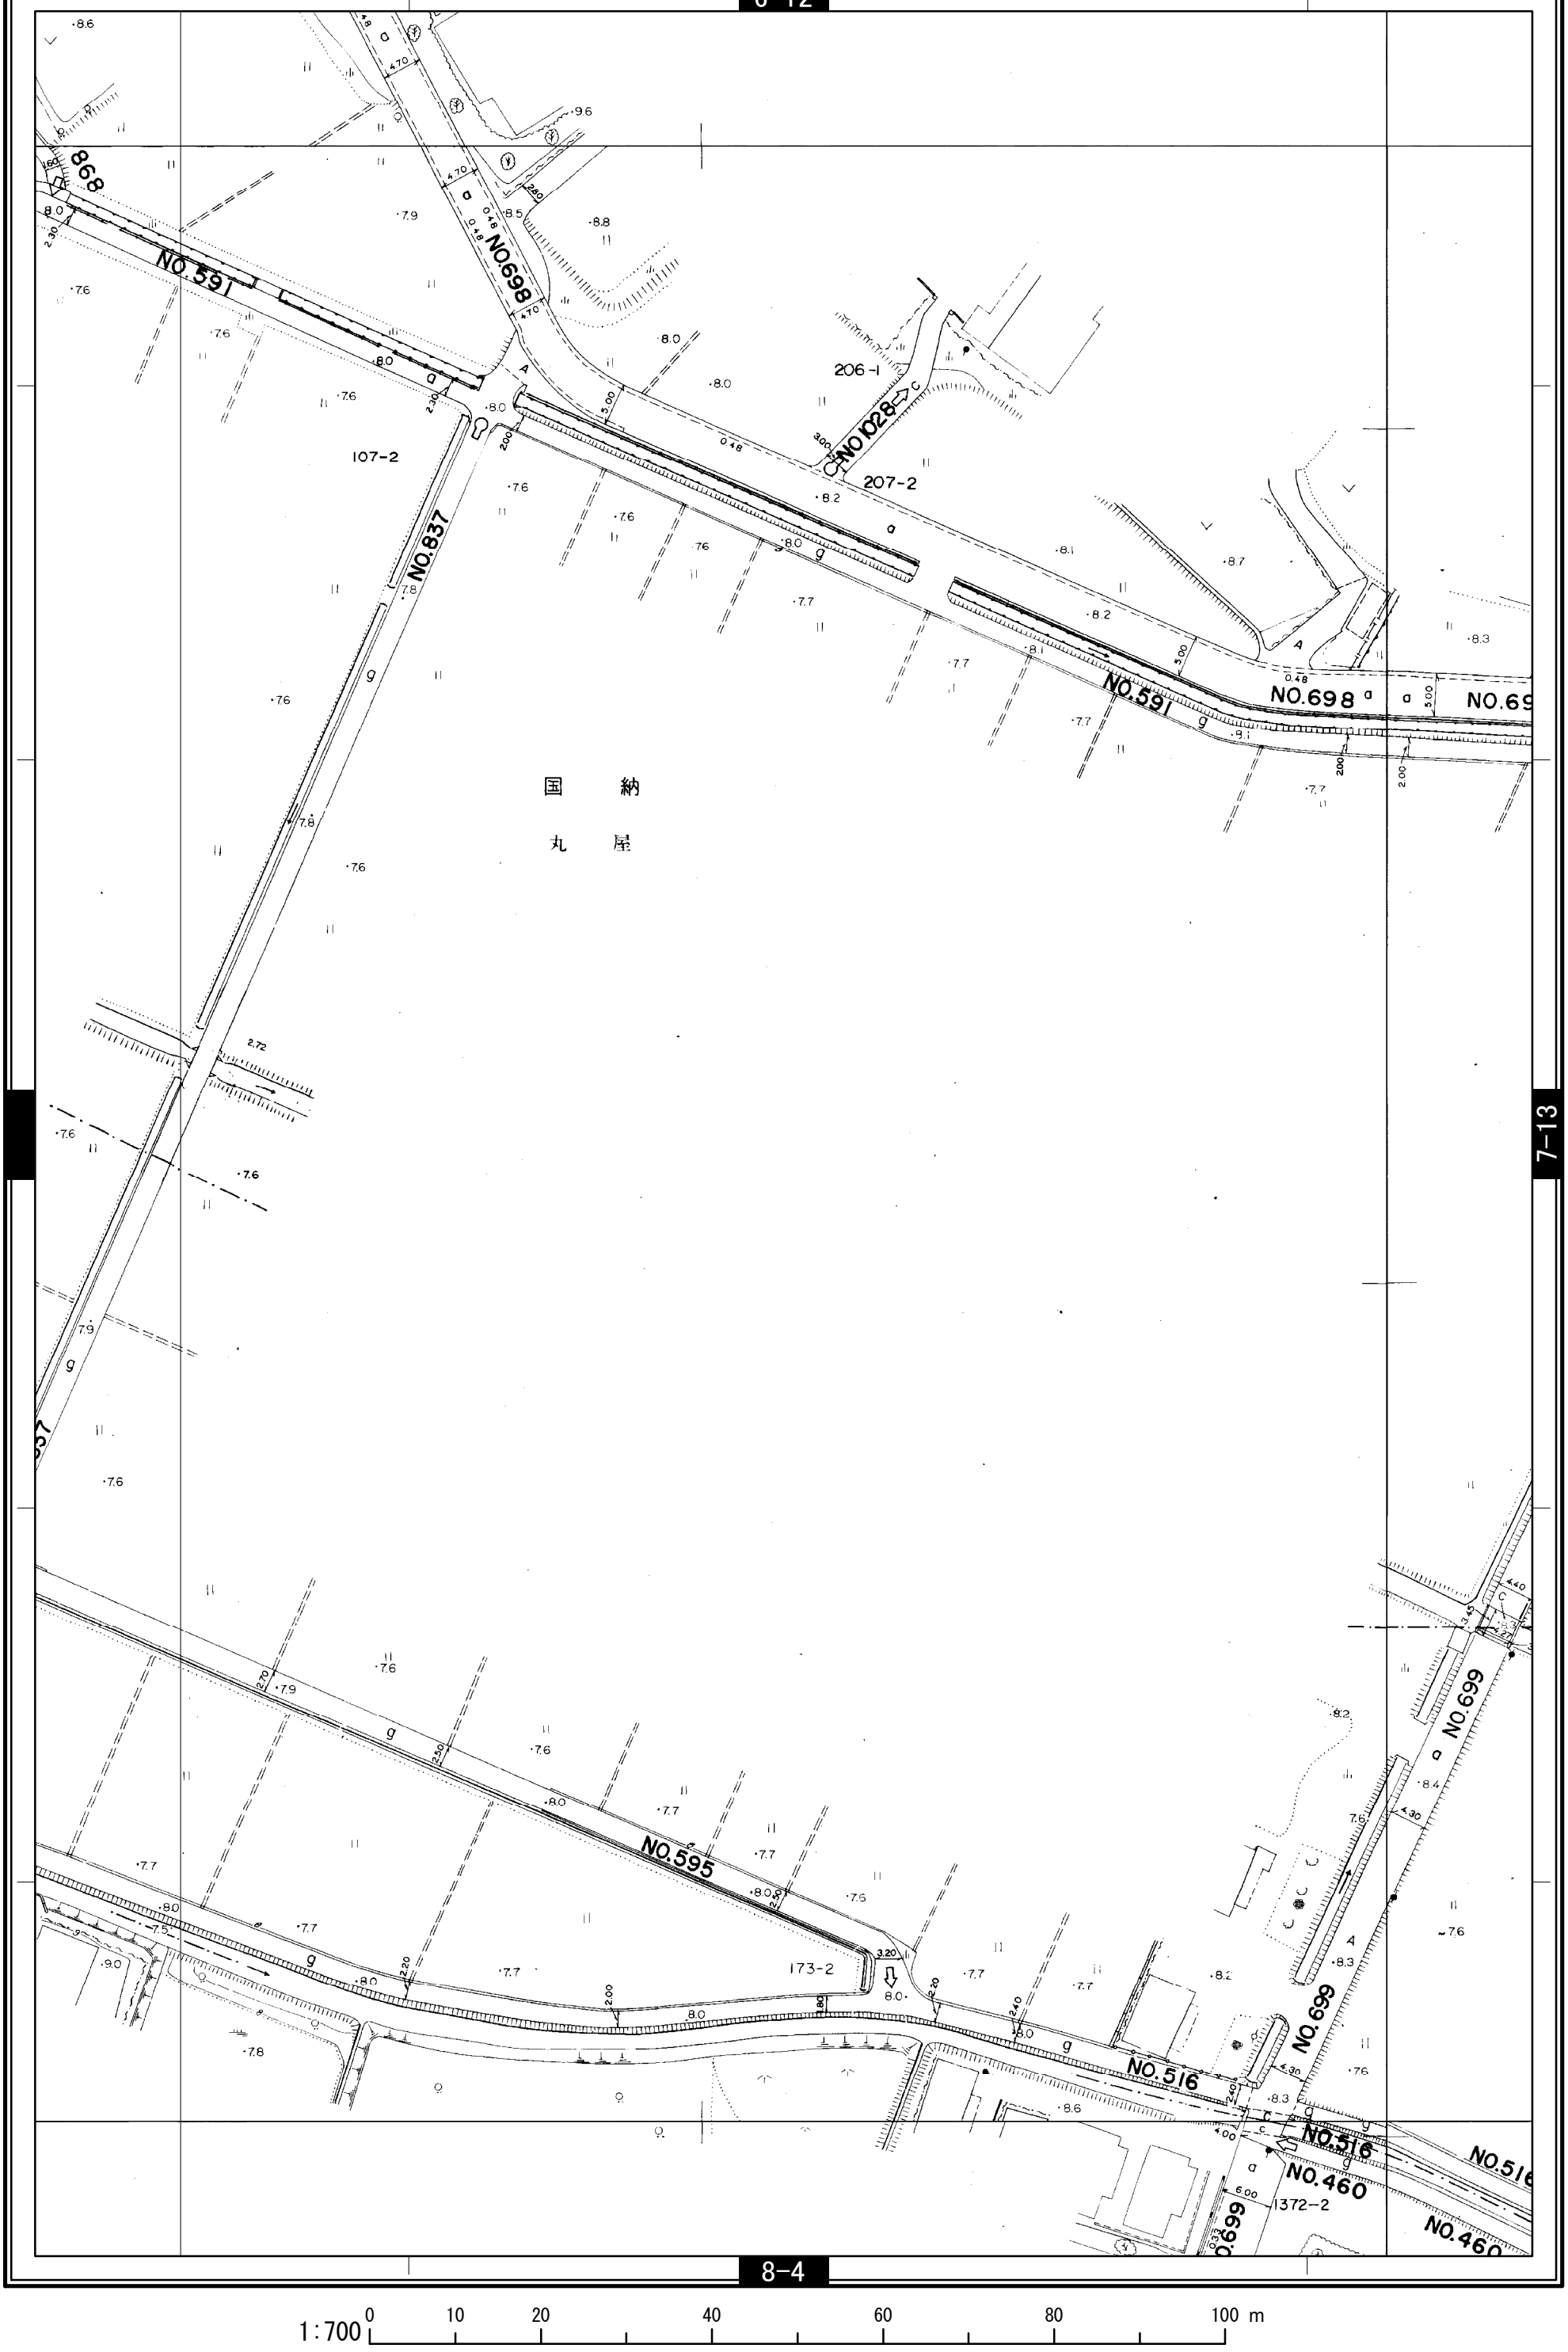

7-13

8-4

1:700 0 10 20 40 60 80 100 m

宮代町