ふじ第二児童クラブ
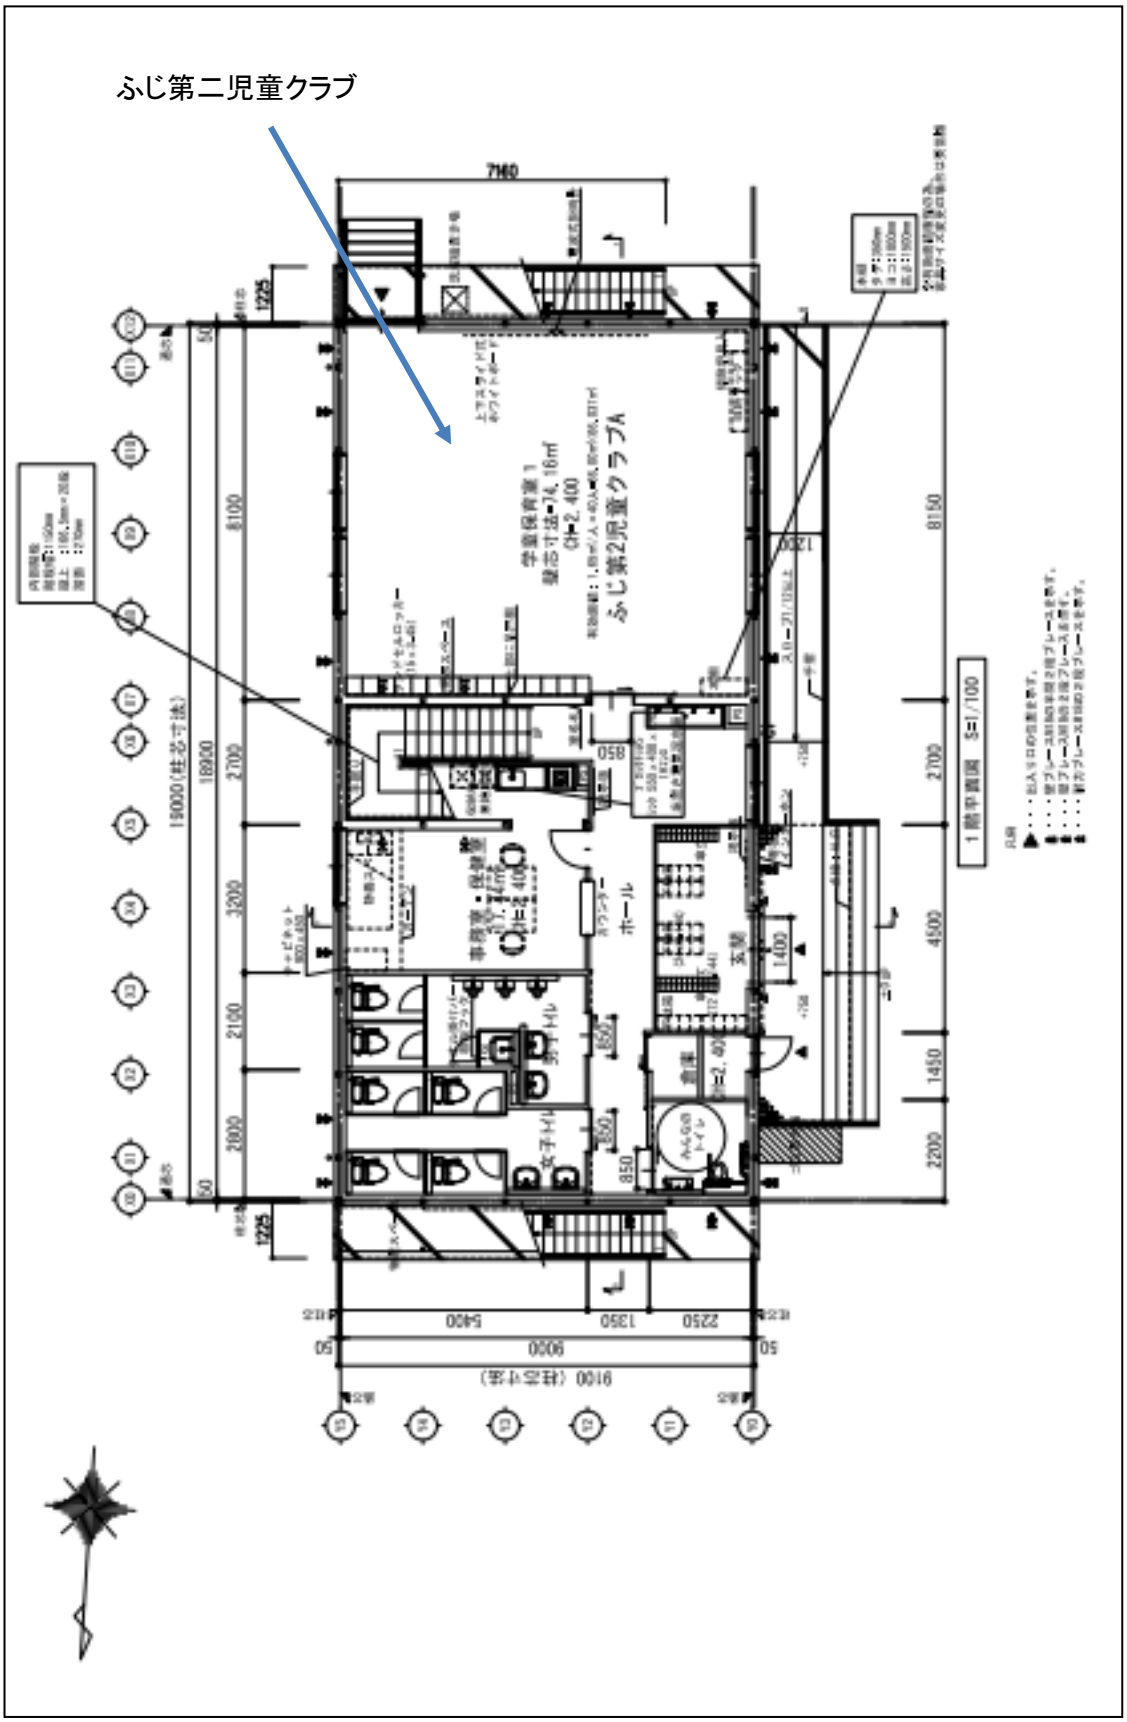
別紙　平面図４－(3)