ふじ第二児童クラブ
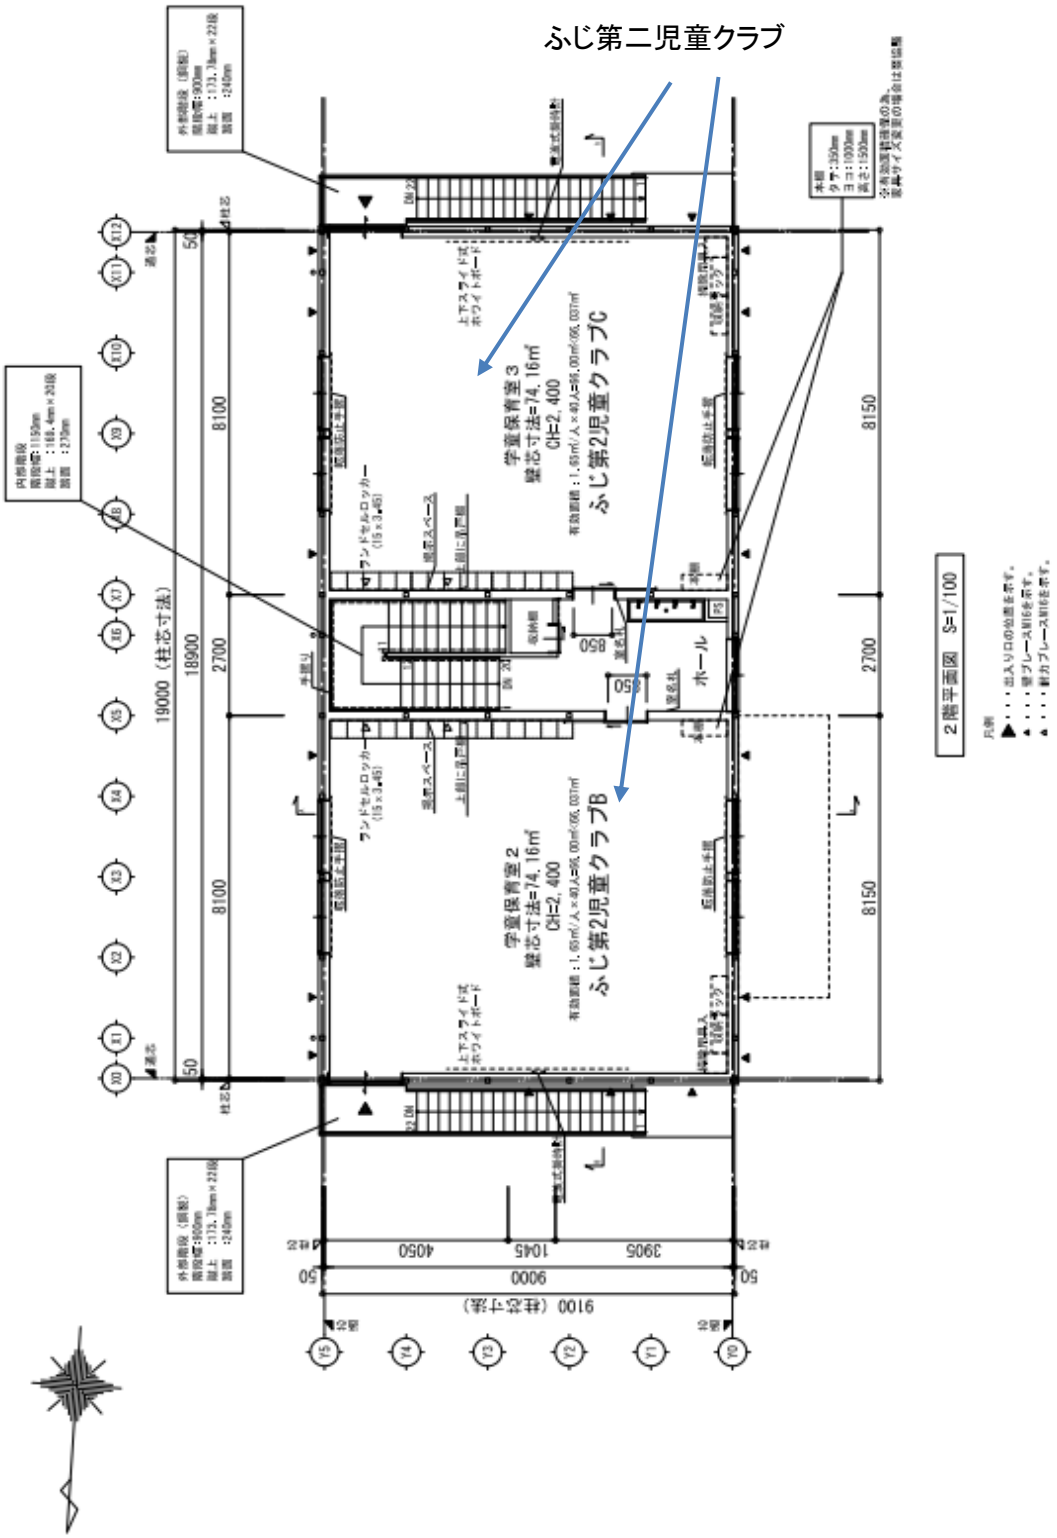
別紙　平面図 4－(4)